




Legenda

 zájmové území  areál FARMAC

0 425 850 1 700 m

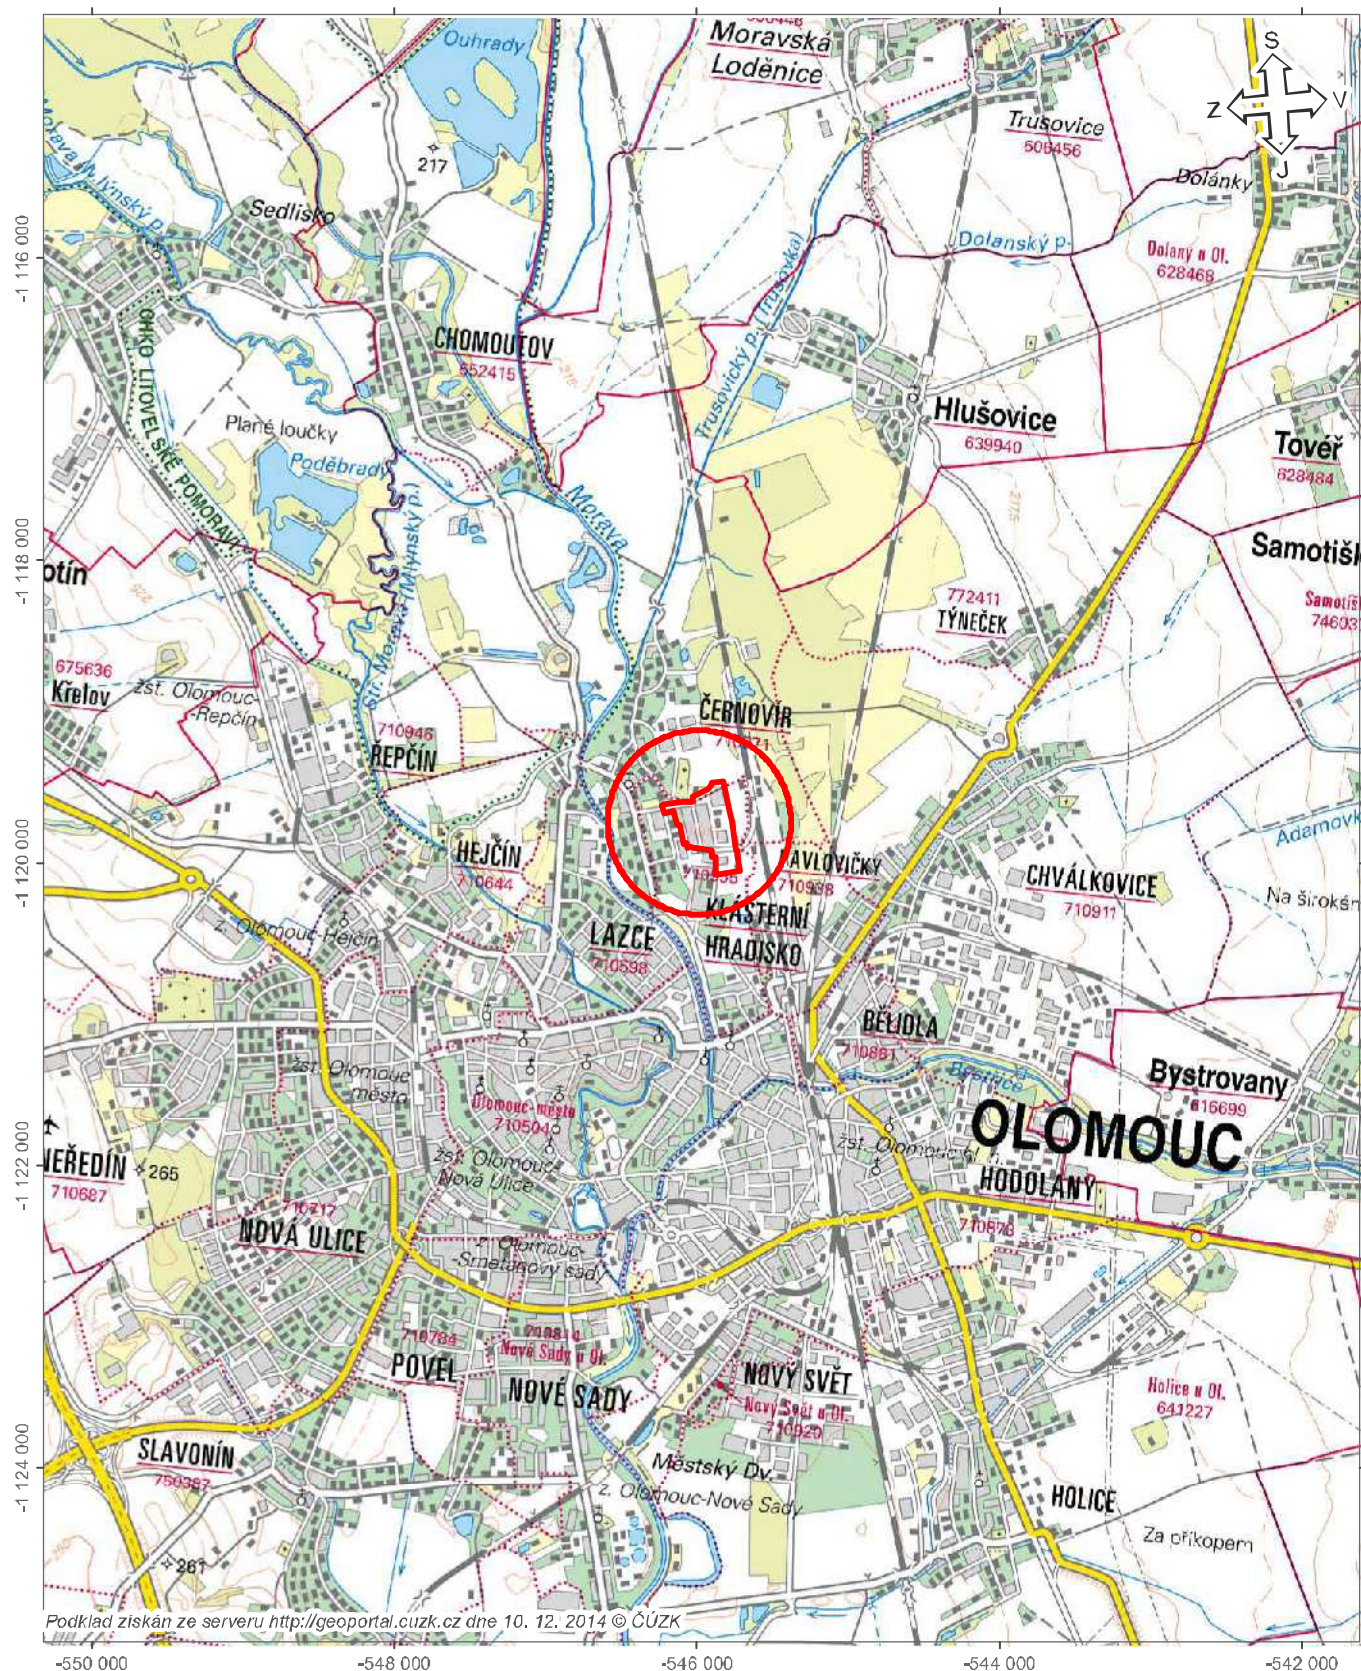


AKCE:
Doplňák aktualizace analýzy rizik ve společnosti FARMAC, a.s.

1:50 000

Situace širšího zájmového území

Příloha č. 1

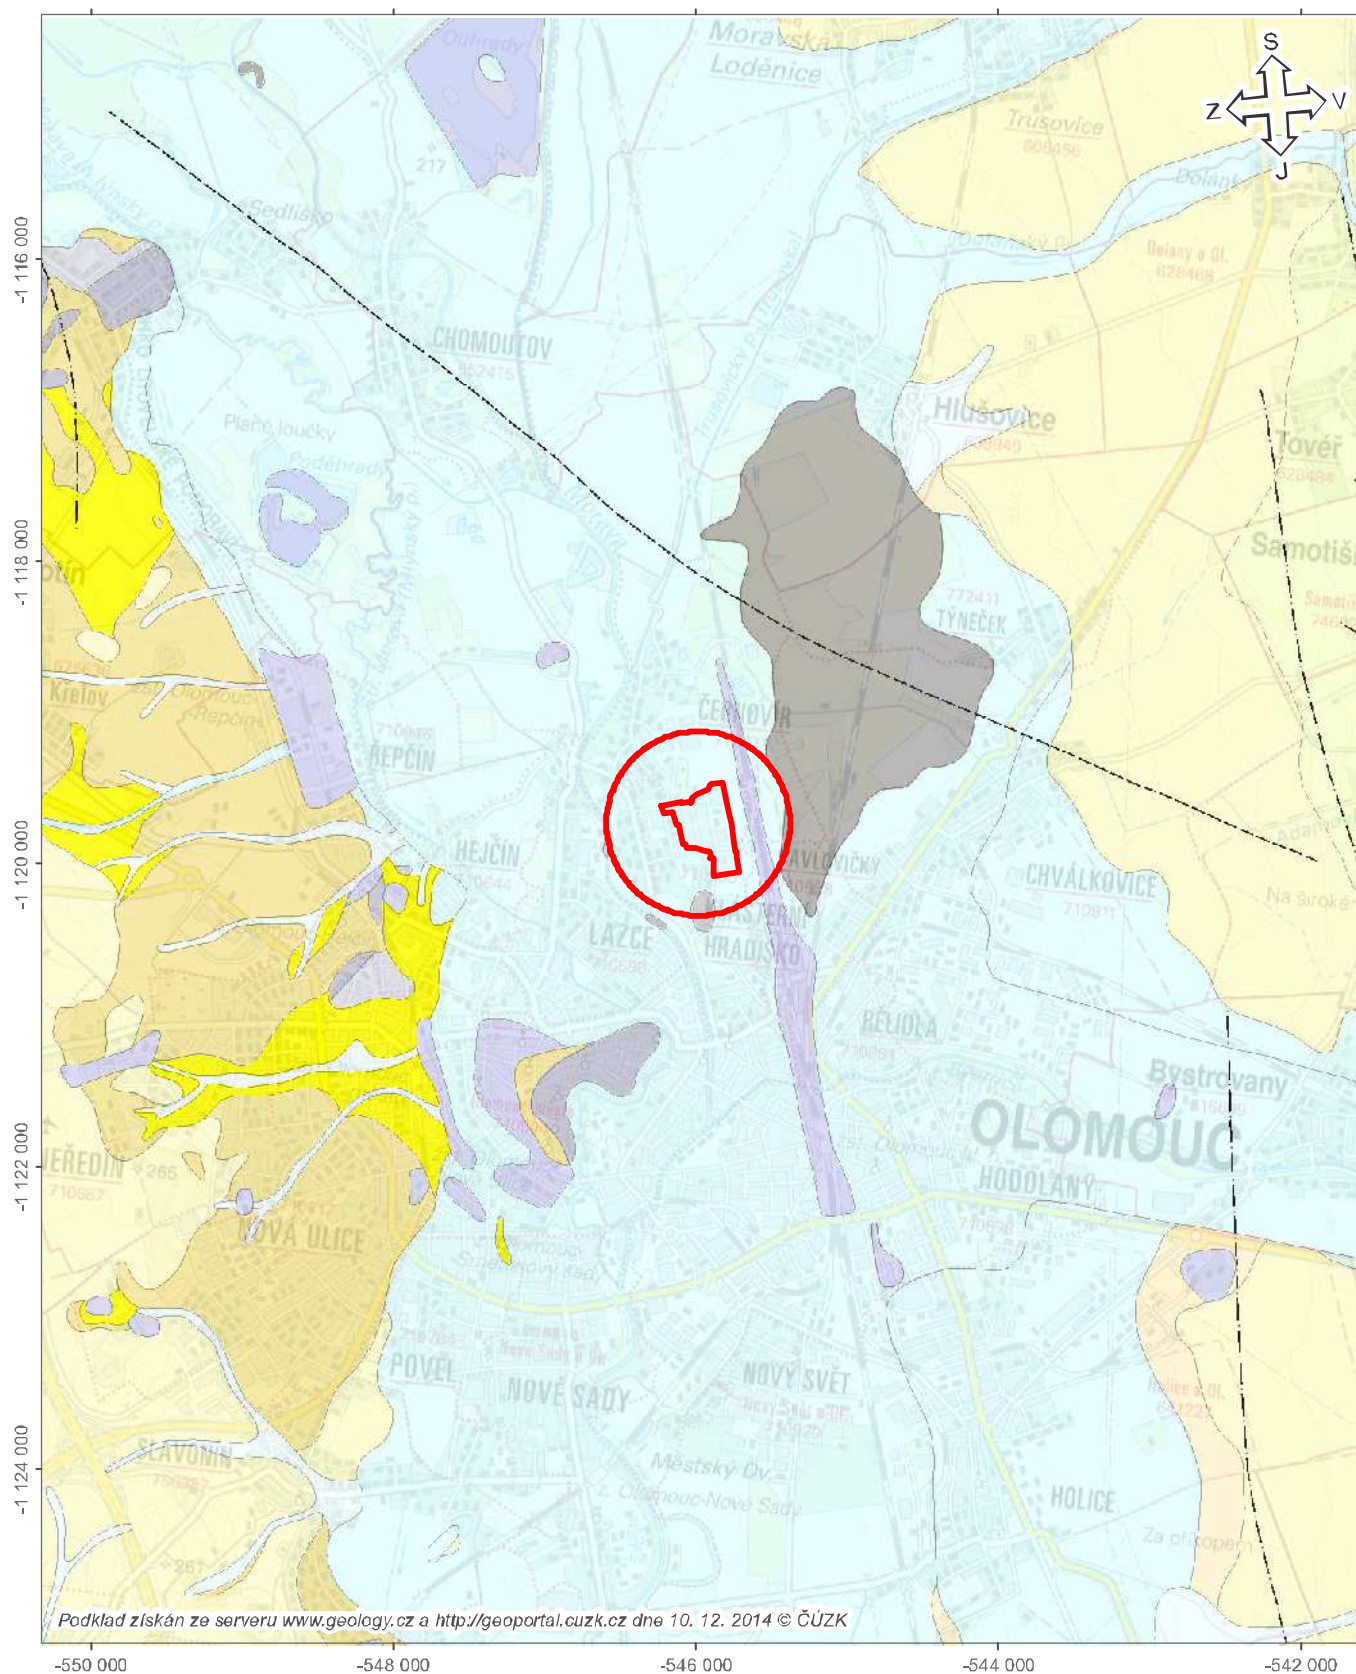

Legenda

 zájmové území  areál FARMAC

0 425 850 1 700 m



AKCE:
Doplněk aktualizace analýzy rizik ve společnosti FARMAC, a.s.

1:50 000

Geologické poměry

Příloha č. 2

GeoČR 50

Hranice geologických jednotek

— hranice zjištěná

Geologická jednotka

Český masiv - pokryvné útvary a postvariské magmatity

Region nerozlišen

kvartér

Jednotka nerozlišena

1	navážka, halda, výsypka, odval
6	nivní sediment
7	smíšený sediment
9	slatina, rašelina, hnílokal
26	písek, štěrk

Český masiv - krystalinikum a prevariské paleozoikum

moravskoslezské paleozoikum

moravskoslezská oblast

jesenický kulm

488	droby
491	jílovité břidlice, prachovce, droby


Karpaty

Region nerozlišen

karpatská předhlubeň

Jednotka nerozlišena

1810	pestré pisky, štěrky, silty, jíly, pestré jíly
1821	vápnitý jíl (tégel), místy s polohami písků

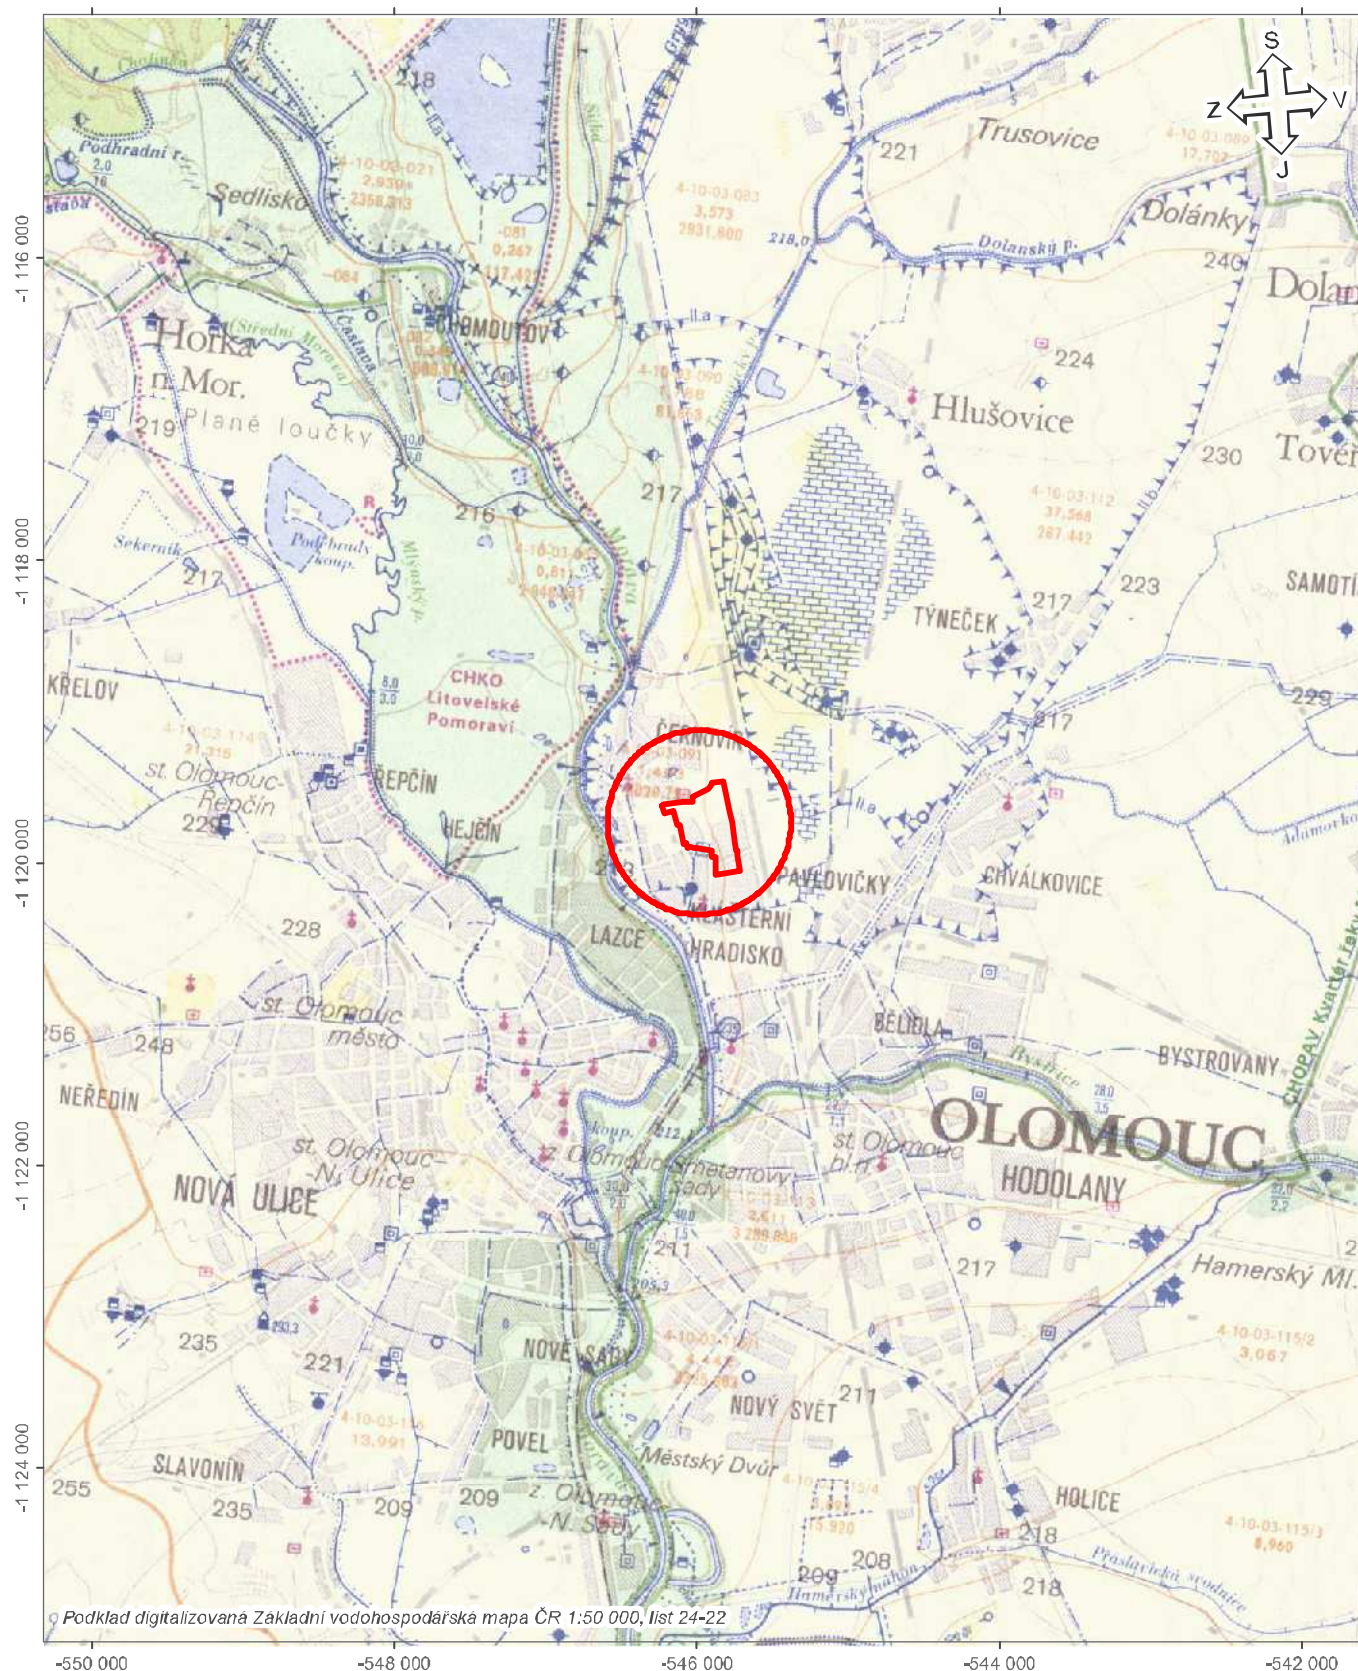

Legenda

 zájmové území  areál FARMAC

0 425 850 1700 m




AKCE:
Doplňek aktualizace analýzy rizik ve společnosti FARMAC, a.s.

1:50 000

Vodohospodářské poměry

Příloha č. 3

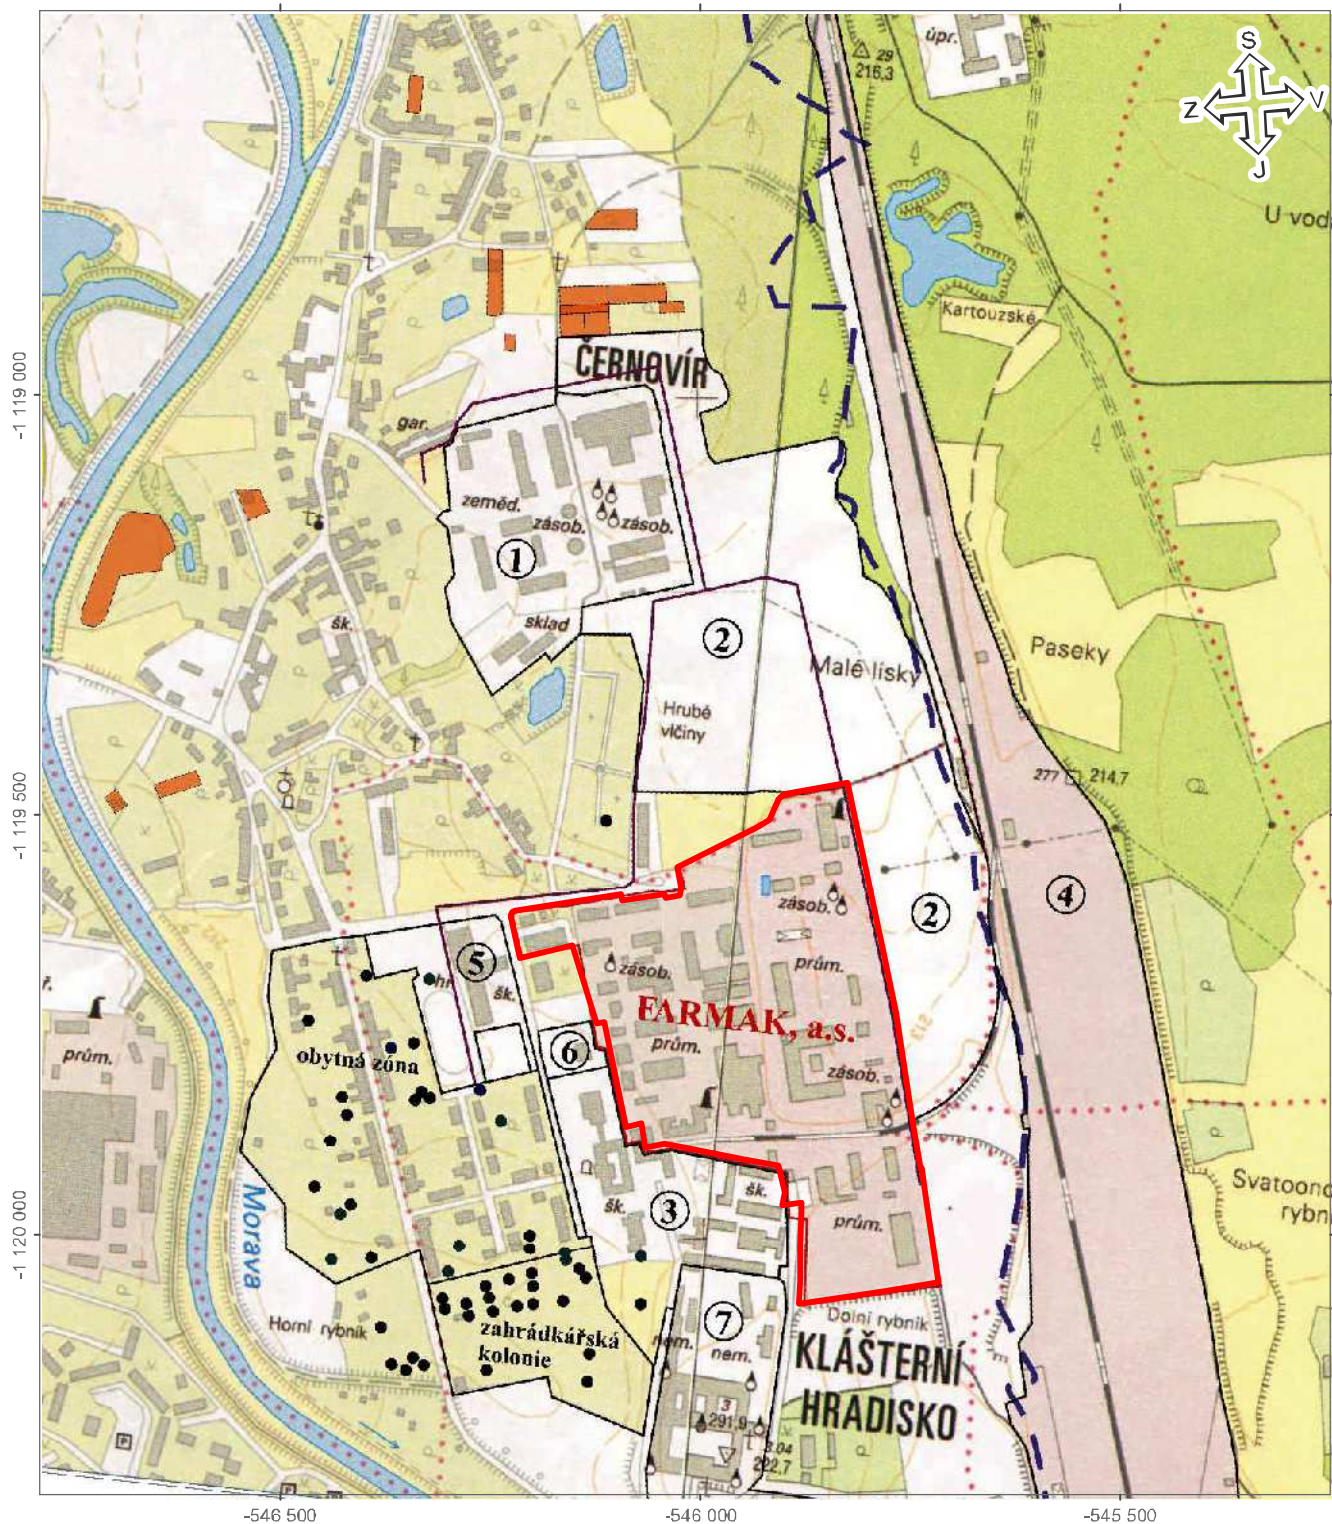

Výsvětlivky:


- studna s povolením k odběru vody
- studna vzorkovaná
- využívaná studna vyhloubená před rokem 1955
- hranice záplavového území Q₁₀₀
- podzemní těsnicí stěna
- hranice areálu společnosti FARMAK, a.s.
- parcela se studnou, pro níž bylo vydáno stavební povolení, mimo směr proudění podzemní vody

① subjekty v okolí Farmaku

- 1 - areál bývalého školního statku zemědělské školy
- 2 - zemědělská půda v majetku jednotlivých vlastníků
- 3 - Střední škola zemědělská
- 4 - nákladové nádraží ČD
- 5 - Střední škola logistiky a chemie
- 6 - Archeologické centrum Olomouc
- 7 - Vojenská nemocnice Olomouc

Podklad převzat a upraven z FARMAK, a.s., Olomouc, Aktualizace analýzy rizik, sdružení "Sanace FARMAKU Olomouc", 2012

0 70 140 280 m

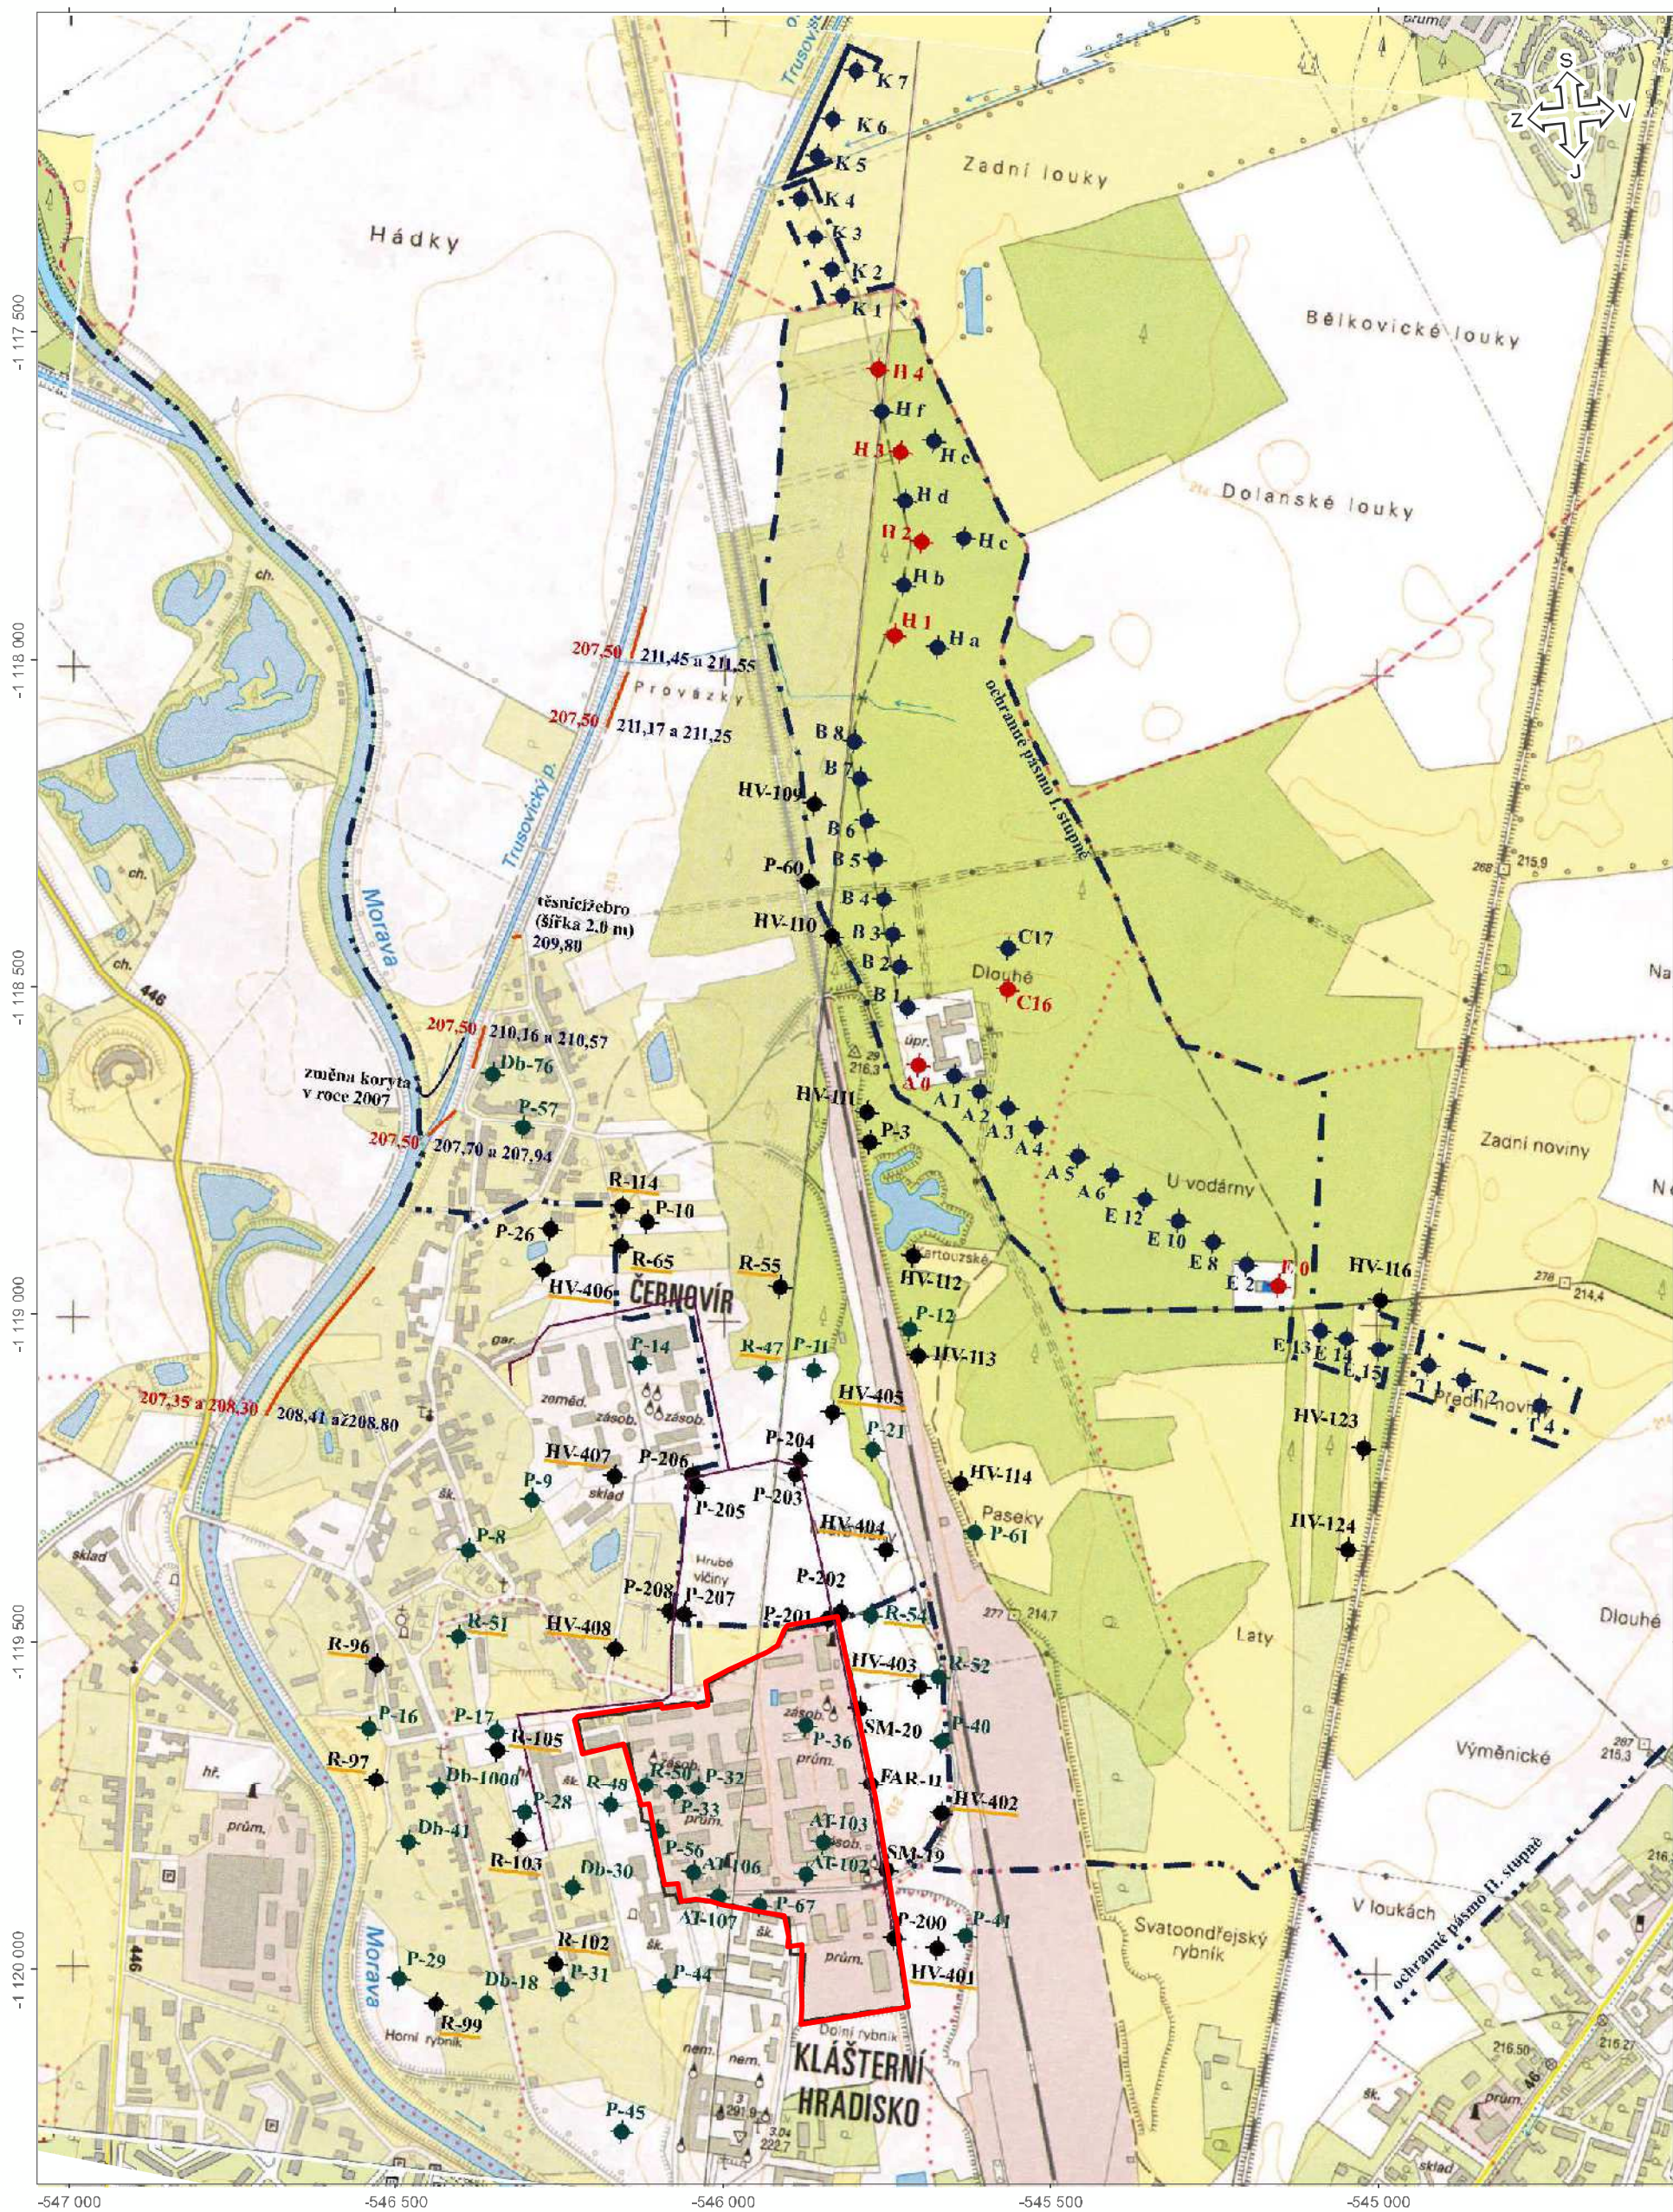


Legenda:

- | | | |
|---|--|--|
| <ul style="list-style-type: none"> ● násosková studna ♦ sběrná studna ● archivní vrt — kóta dna toku (m n. m.) | <ul style="list-style-type: none"> — kóta hloubky těsnicí slěny (m n. m.) — podzemní těsnicí slěna ● archivní vrt vzorkovaný v 80. nebo 90. letech 20. století ● vrt z linie čerpaných vrtů v 80. letech 20. století | <ul style="list-style-type: none"> --- ochranné pásmo I. stupně vodního zdroje Olomouc-Černošice --- ochranné pásmo II. stupně vodního zdroje Olomouc-Černošice --- lenkostěnná těsnicí slěna □ hranice areálu společnosti FARMAC a.s. |
|---|--|--|

Podklad převzat a upraven z FARMAC a.s., Olomouc, Aktualizace analýzy rizik, sdružení "Sanace FARMACU Olomouc". 2012

0 80 160 320 m

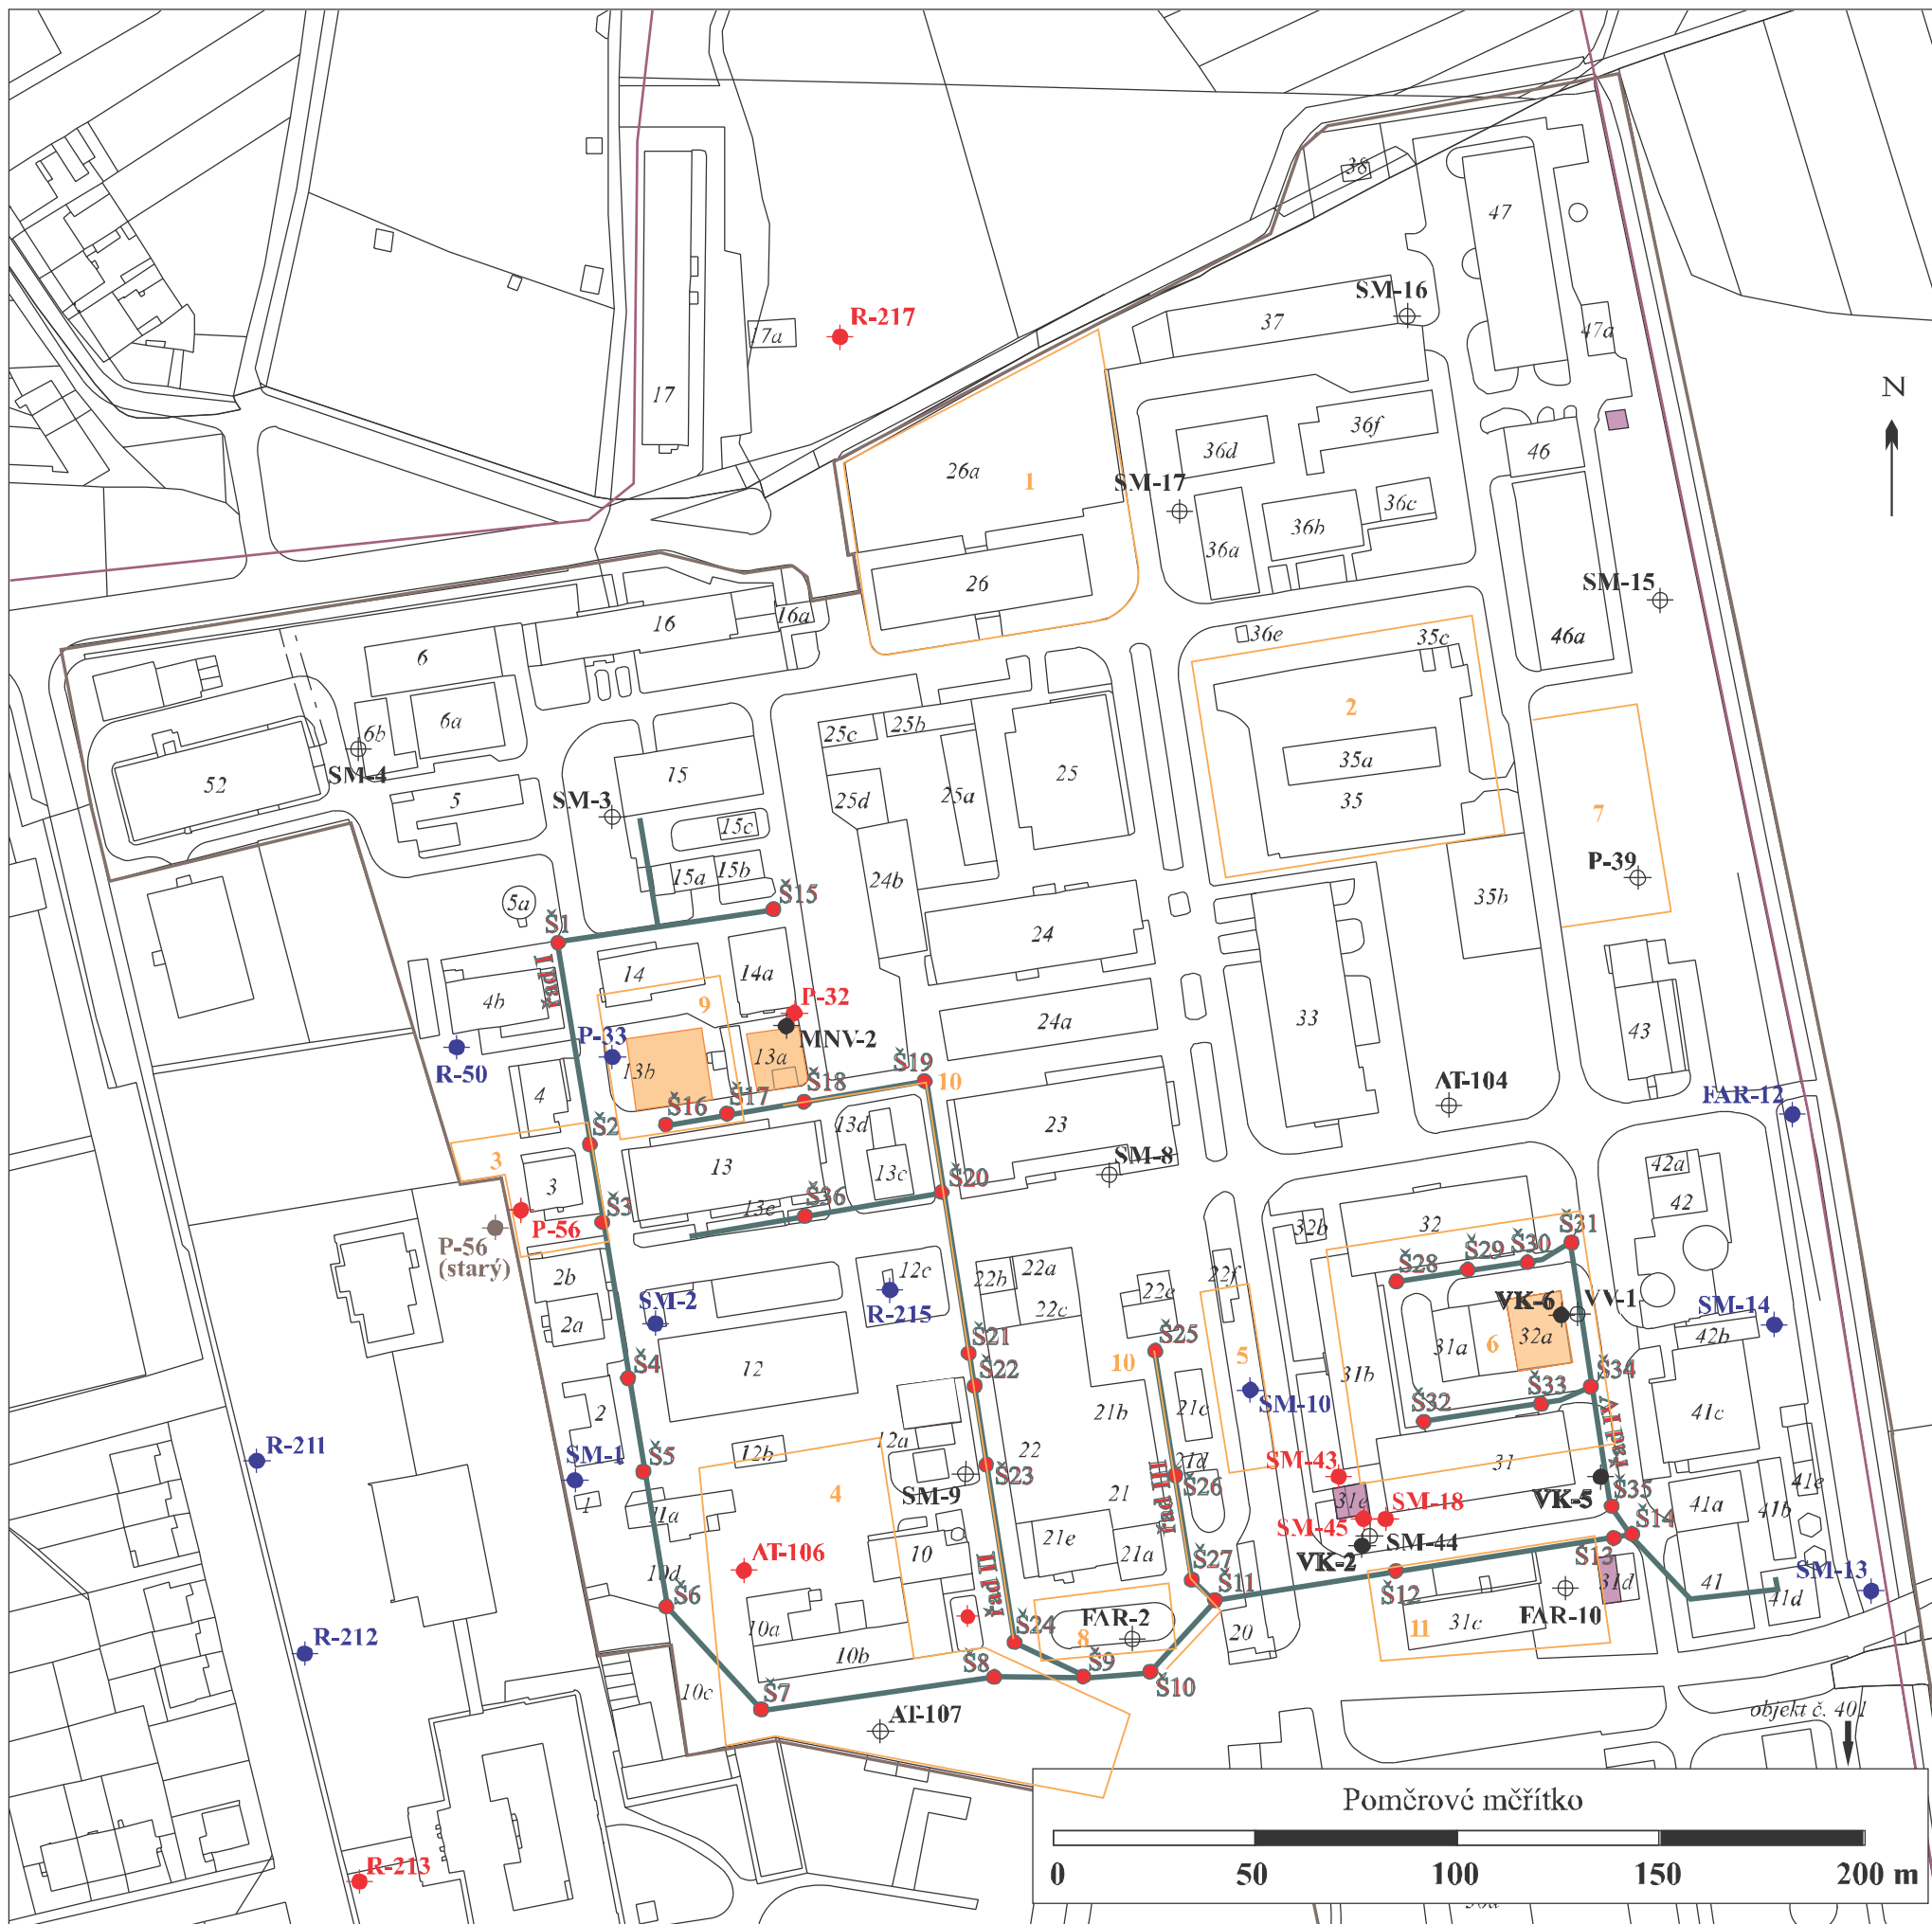

Výsvětlivky:

- místo výskytu podzemních objektů(nádrží)
- stará chemická kanalizace
- potenciální ohniska kontaminace v AR
- R-213 čerpaný vrt v únoru 2012
- SM-1 zasakovaný vrt v únoru 2012
- VK-6 nevystrojený vrt
- P-56 umístění původního vrtu P-56
- hranice areálu společnosti FARMAK, a.s.
- podzemní těsnicí stěna
- nádrže odtěžené v průběhu sanace
- AT-107 stávající hydrogeologický vrt
- Š1 revizníšachta


Podzemní objekty:

- objekt č. 13a - podzemní nádrže na betonových patkách do hloubky 3,0 m p.t., horní okraj nádrží v 1,0 m p.t., bez betonové vany, nádrže odtěženy v 7/2011
- objektč. 13b - betonová vana kolem podzemní ch nádr ží do hloubky 4,5 m p.t., horní okraj vany v 1,5 m p.t., nádrže odtěženy v 8/2011
- objektč. 12a - podzemní nádr že do hloubky 3,6 m p.t., nádrže vyzvednuty
- objektč. 32a - betonová vana do hloubky cca 4,4 - 5,0 m p.t., nádr že odtěženy v 8/2007
- objektč. 31e - základy objektu v 5,0 m p.t., pod nimi nepropustná těsnicí stěna proti vlhkosti do hloubky 7,5 m p.t.
- objektč. 31d - podzemní nádr že do hloubky 3,65 m p.t., horní okraj v 1,5 m p.t.
- objekt u č. 46 - podzemní nádrž umí sěná ve vyzděné jímce o rozměrech 5,5 x 3,8 m, od roku 1993 mimo provoz

AKCE:
Doplněk aktualizace analýzy rizik
ve společnosti FARMAK, a.s.



Mapa areálu společnosti FARMAK, a.s.
s vyznačením umístění podzemních objektů a vrtů
Příloha č. 7

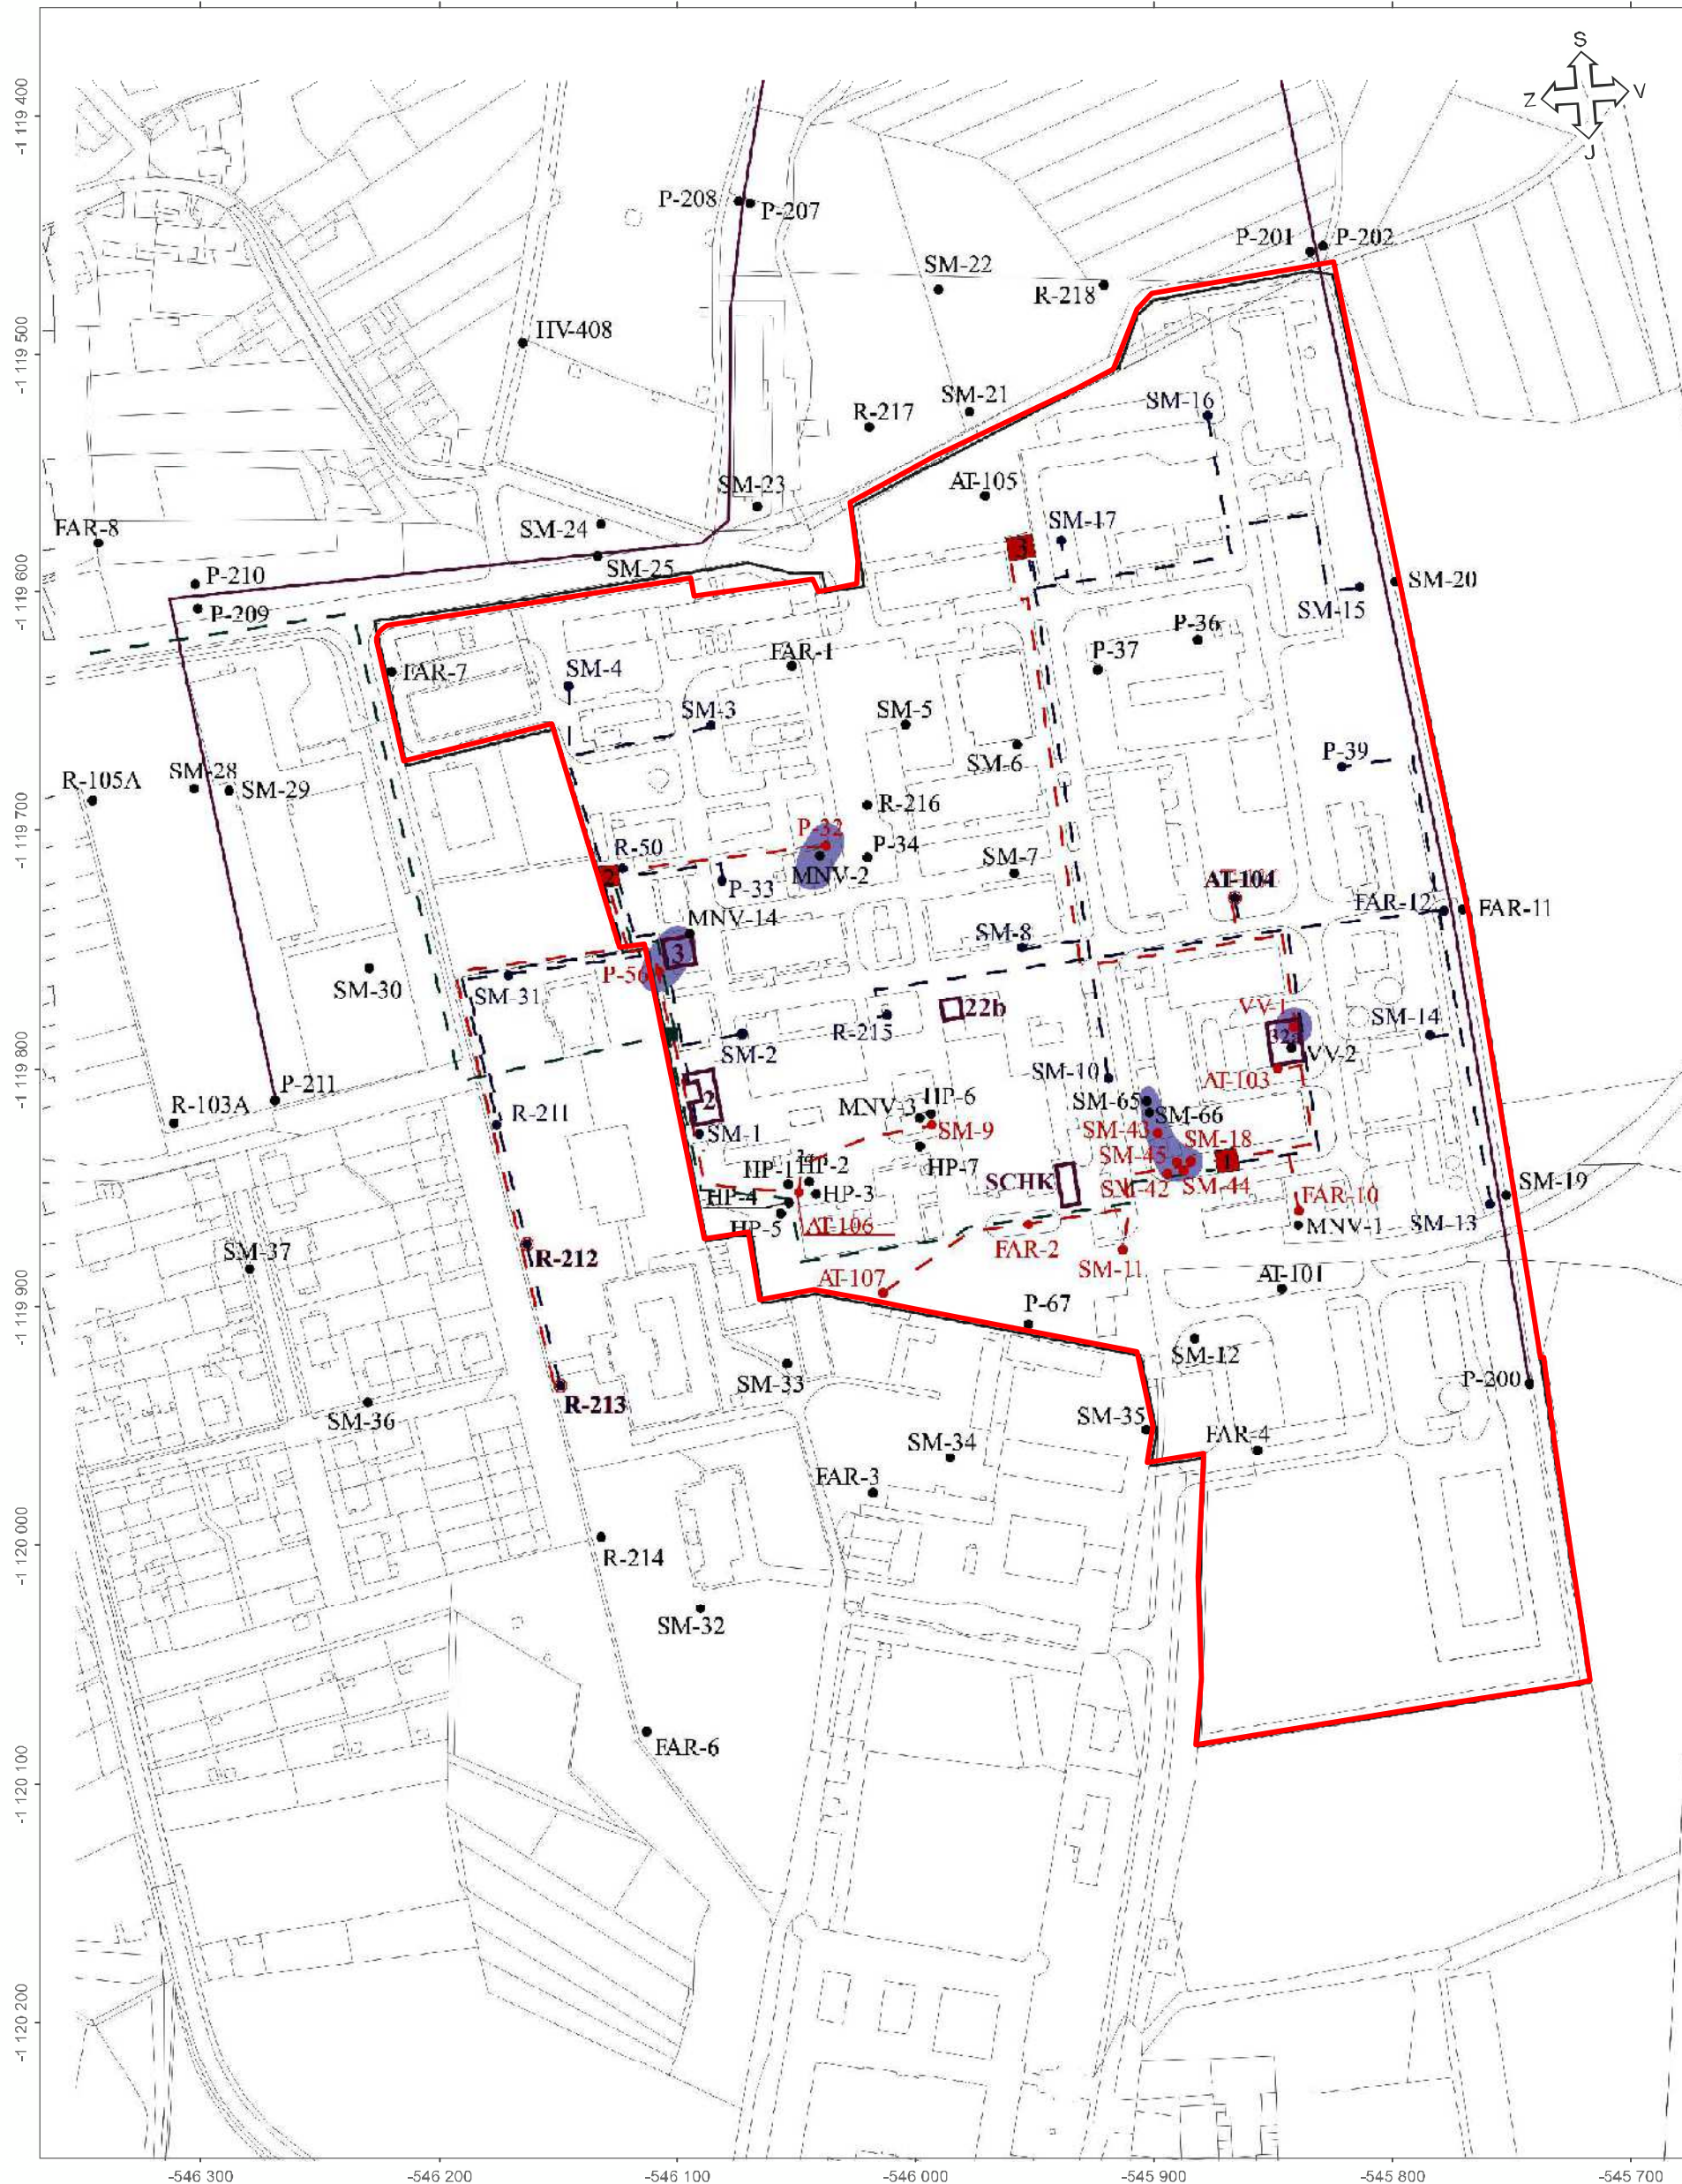


Legenda:

- | | | | | | | | |
|--|---------------------------------------|--|--------|--------------------------------------|--|-------|---|
| | sanační stanice | | AT-103 | vrtý čerpané v průběhu sanace | | SM-18 | ověřený výskyt volné fáze |
| | rozvod čerpané vody | | SM-16 | vrtý určené pro zásak | | 2 | objekty, jejichž sanace byla ukončena v roce 2007 (*SCHK - stará chemická kanalizace) |
| | rozvod zasakované vody | | AT-016 | vrt nejříve čerpaný, poté zasakovaný | | | hranice areálu společnosti FARMAK, a.s. |
| | rozvod vody vypouštěné do řeky Moravy | | | | | | podzemní těsnicí stěna |

Podklad převzat a upraven z FARMAK, a.s., Olomouc, Aktualizace analýzy rizik, sdružení "Sanace FARMAKU Olomouc", 2012

0 20 40 80 m

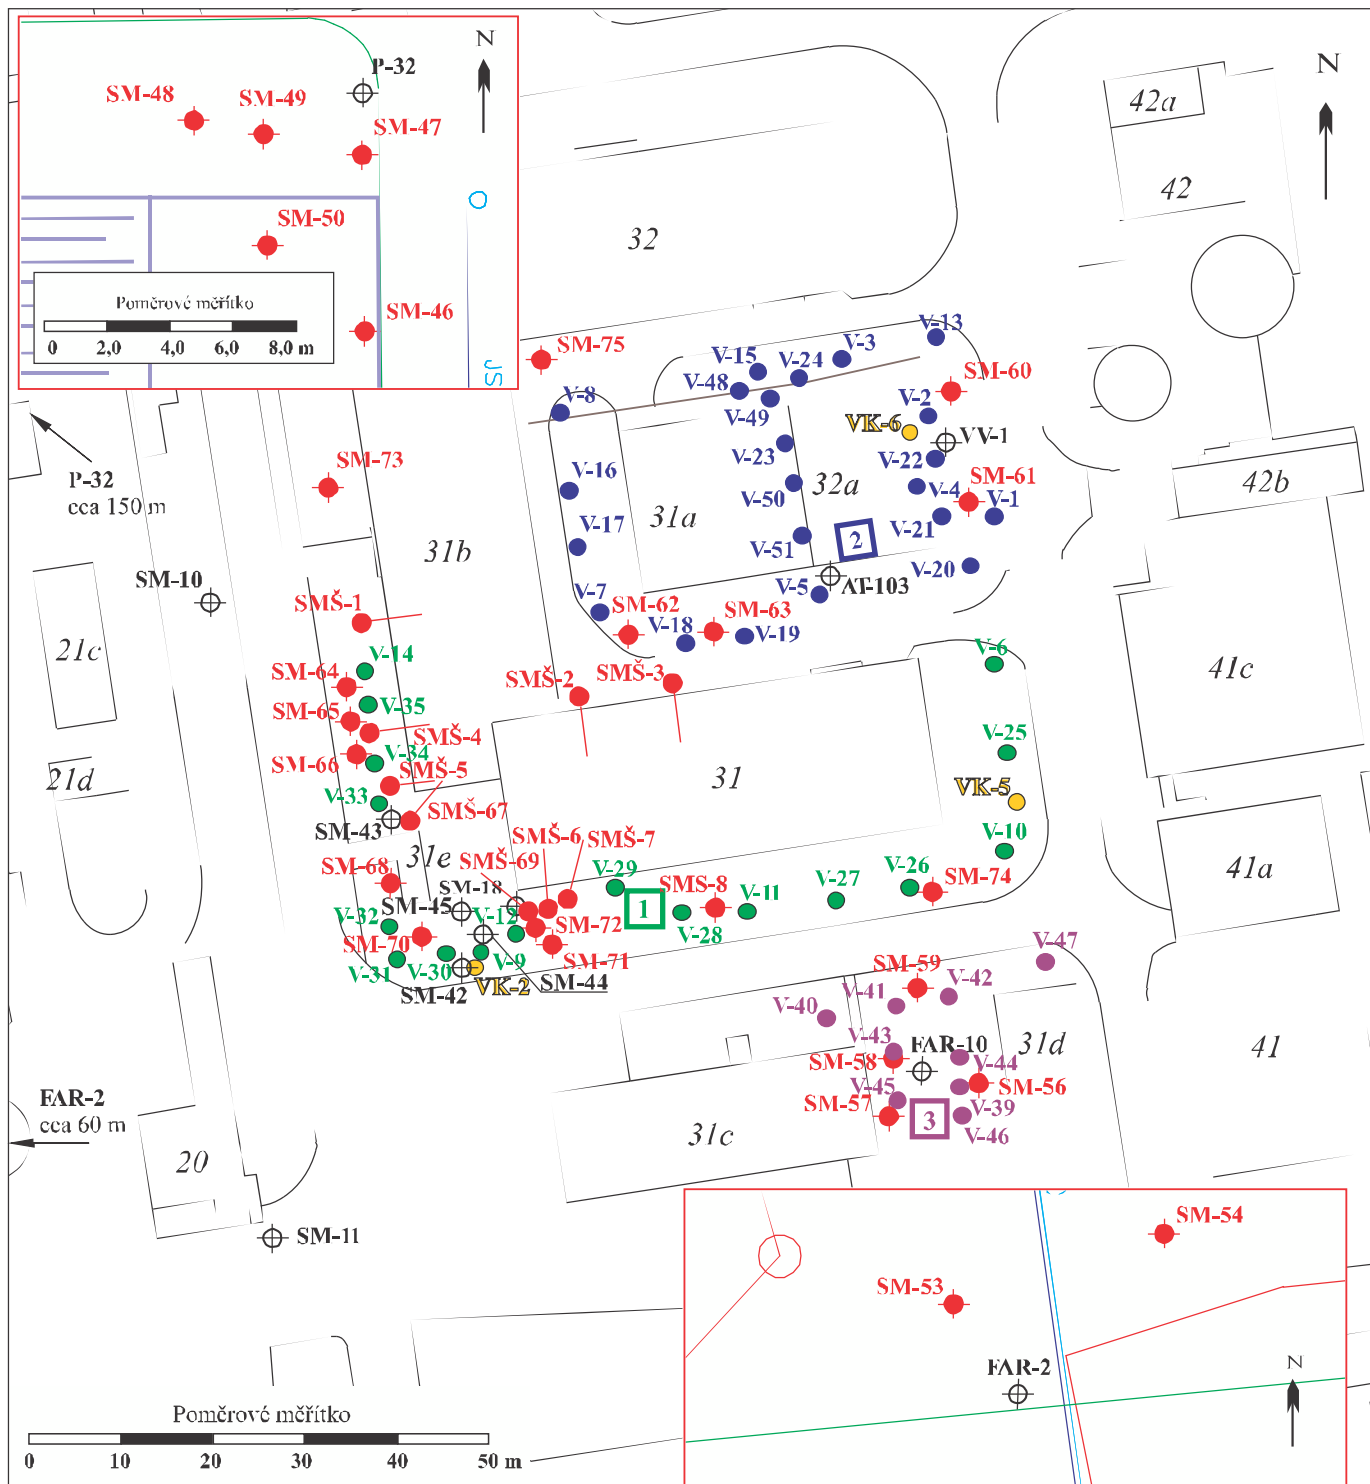


Vysvětlivky:

- V-10 ventingový vrt - větev č. 1
- V-2 ventingový vrt - větev č. 2
- V-42 ventingový vrt - větev č. 3
- VK-2 dočasně vyhloubená sonda (24. 9. 2009) za účelem ověření účinnosti ventingu
- 1 ventingová stanice příslušné větve

- ⊕ SM-10 stávající hydrogeologický vrt
- SM-73 nově vyhloubený aplikační vrt svislý
- SMŠ-1 nově vyhloubený aplikační vrt šikmý

Podklad převzat a upraven z FARMAK, a.s., Olomouc, Aktualizace analýzy rizik, sdružení "Sanace FARMAKU Olomouc", 2012

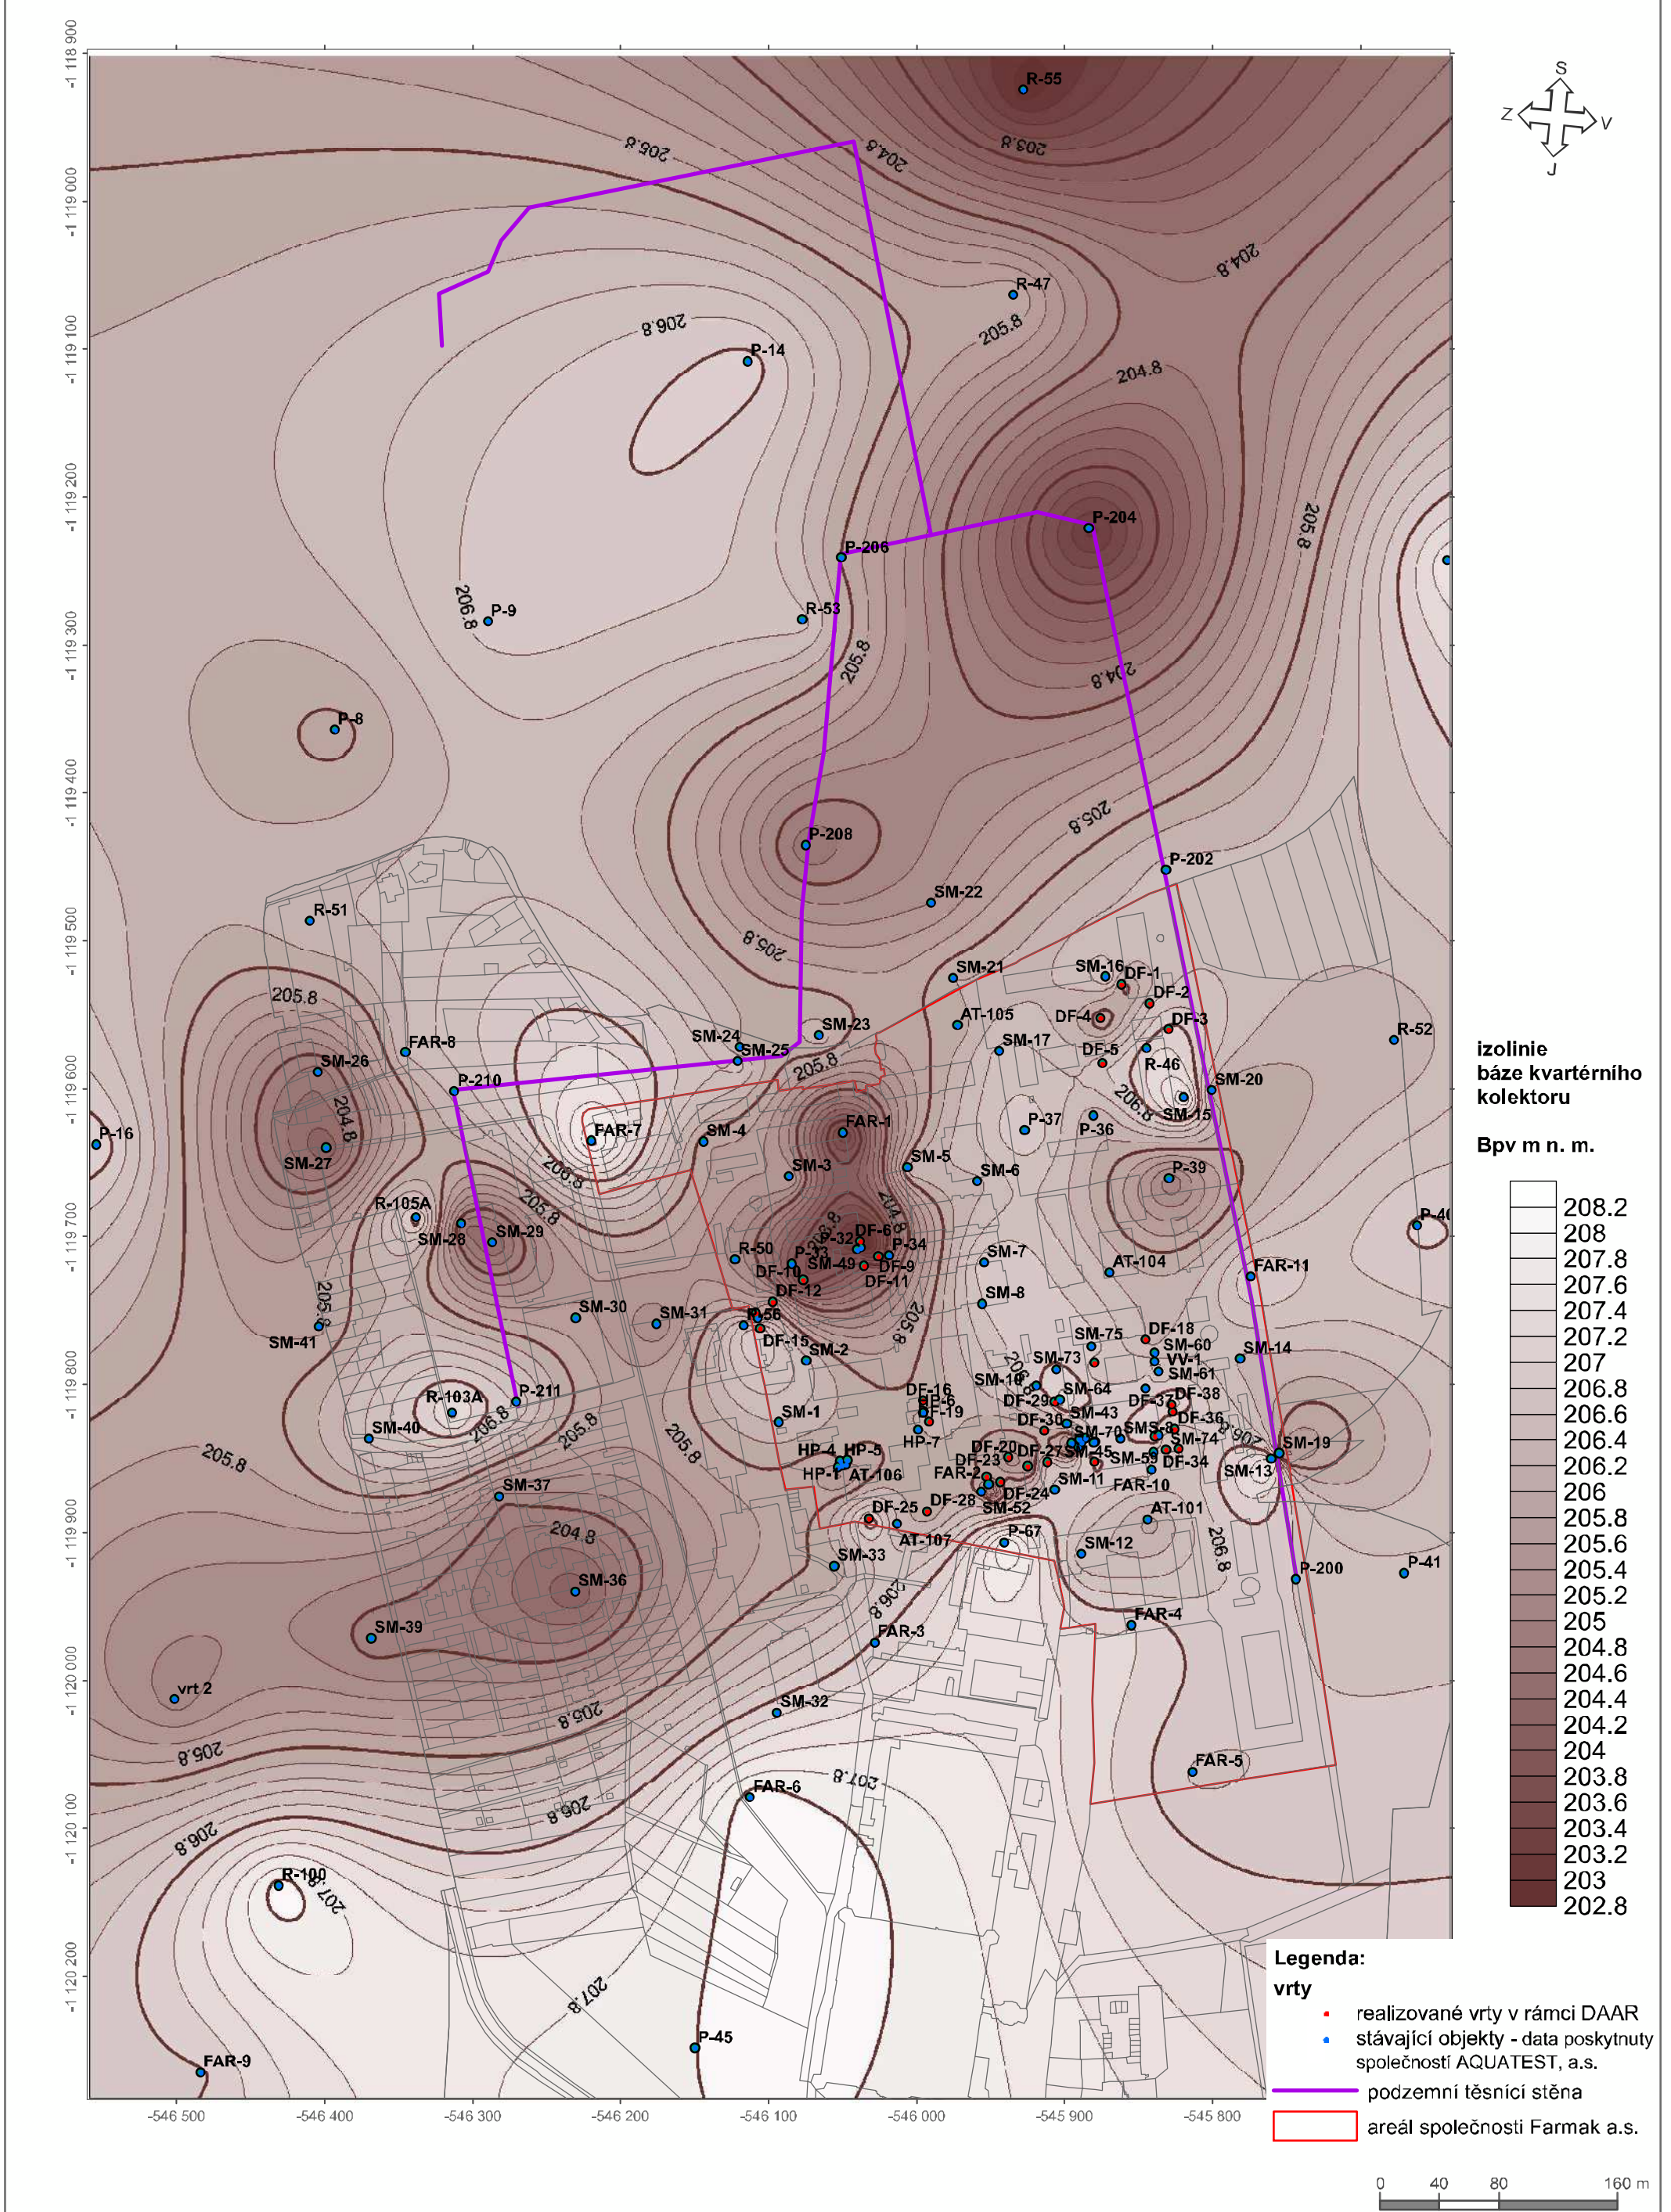




www.mapy.cz

Vysvětlivky:

- hranice areálu společnosti FARMAK, a.s.
- podzemní těsnicí stěna

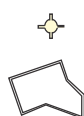



hydrogeologický objekt



příjemce rizik s ohraničením plochy vlivu

Podklad převzat a upraven z FARMAK, a.s., Olomouc, Aktualizace analýzy rizik, sdružení "Sanace FARMAKU Olomouc", 2012

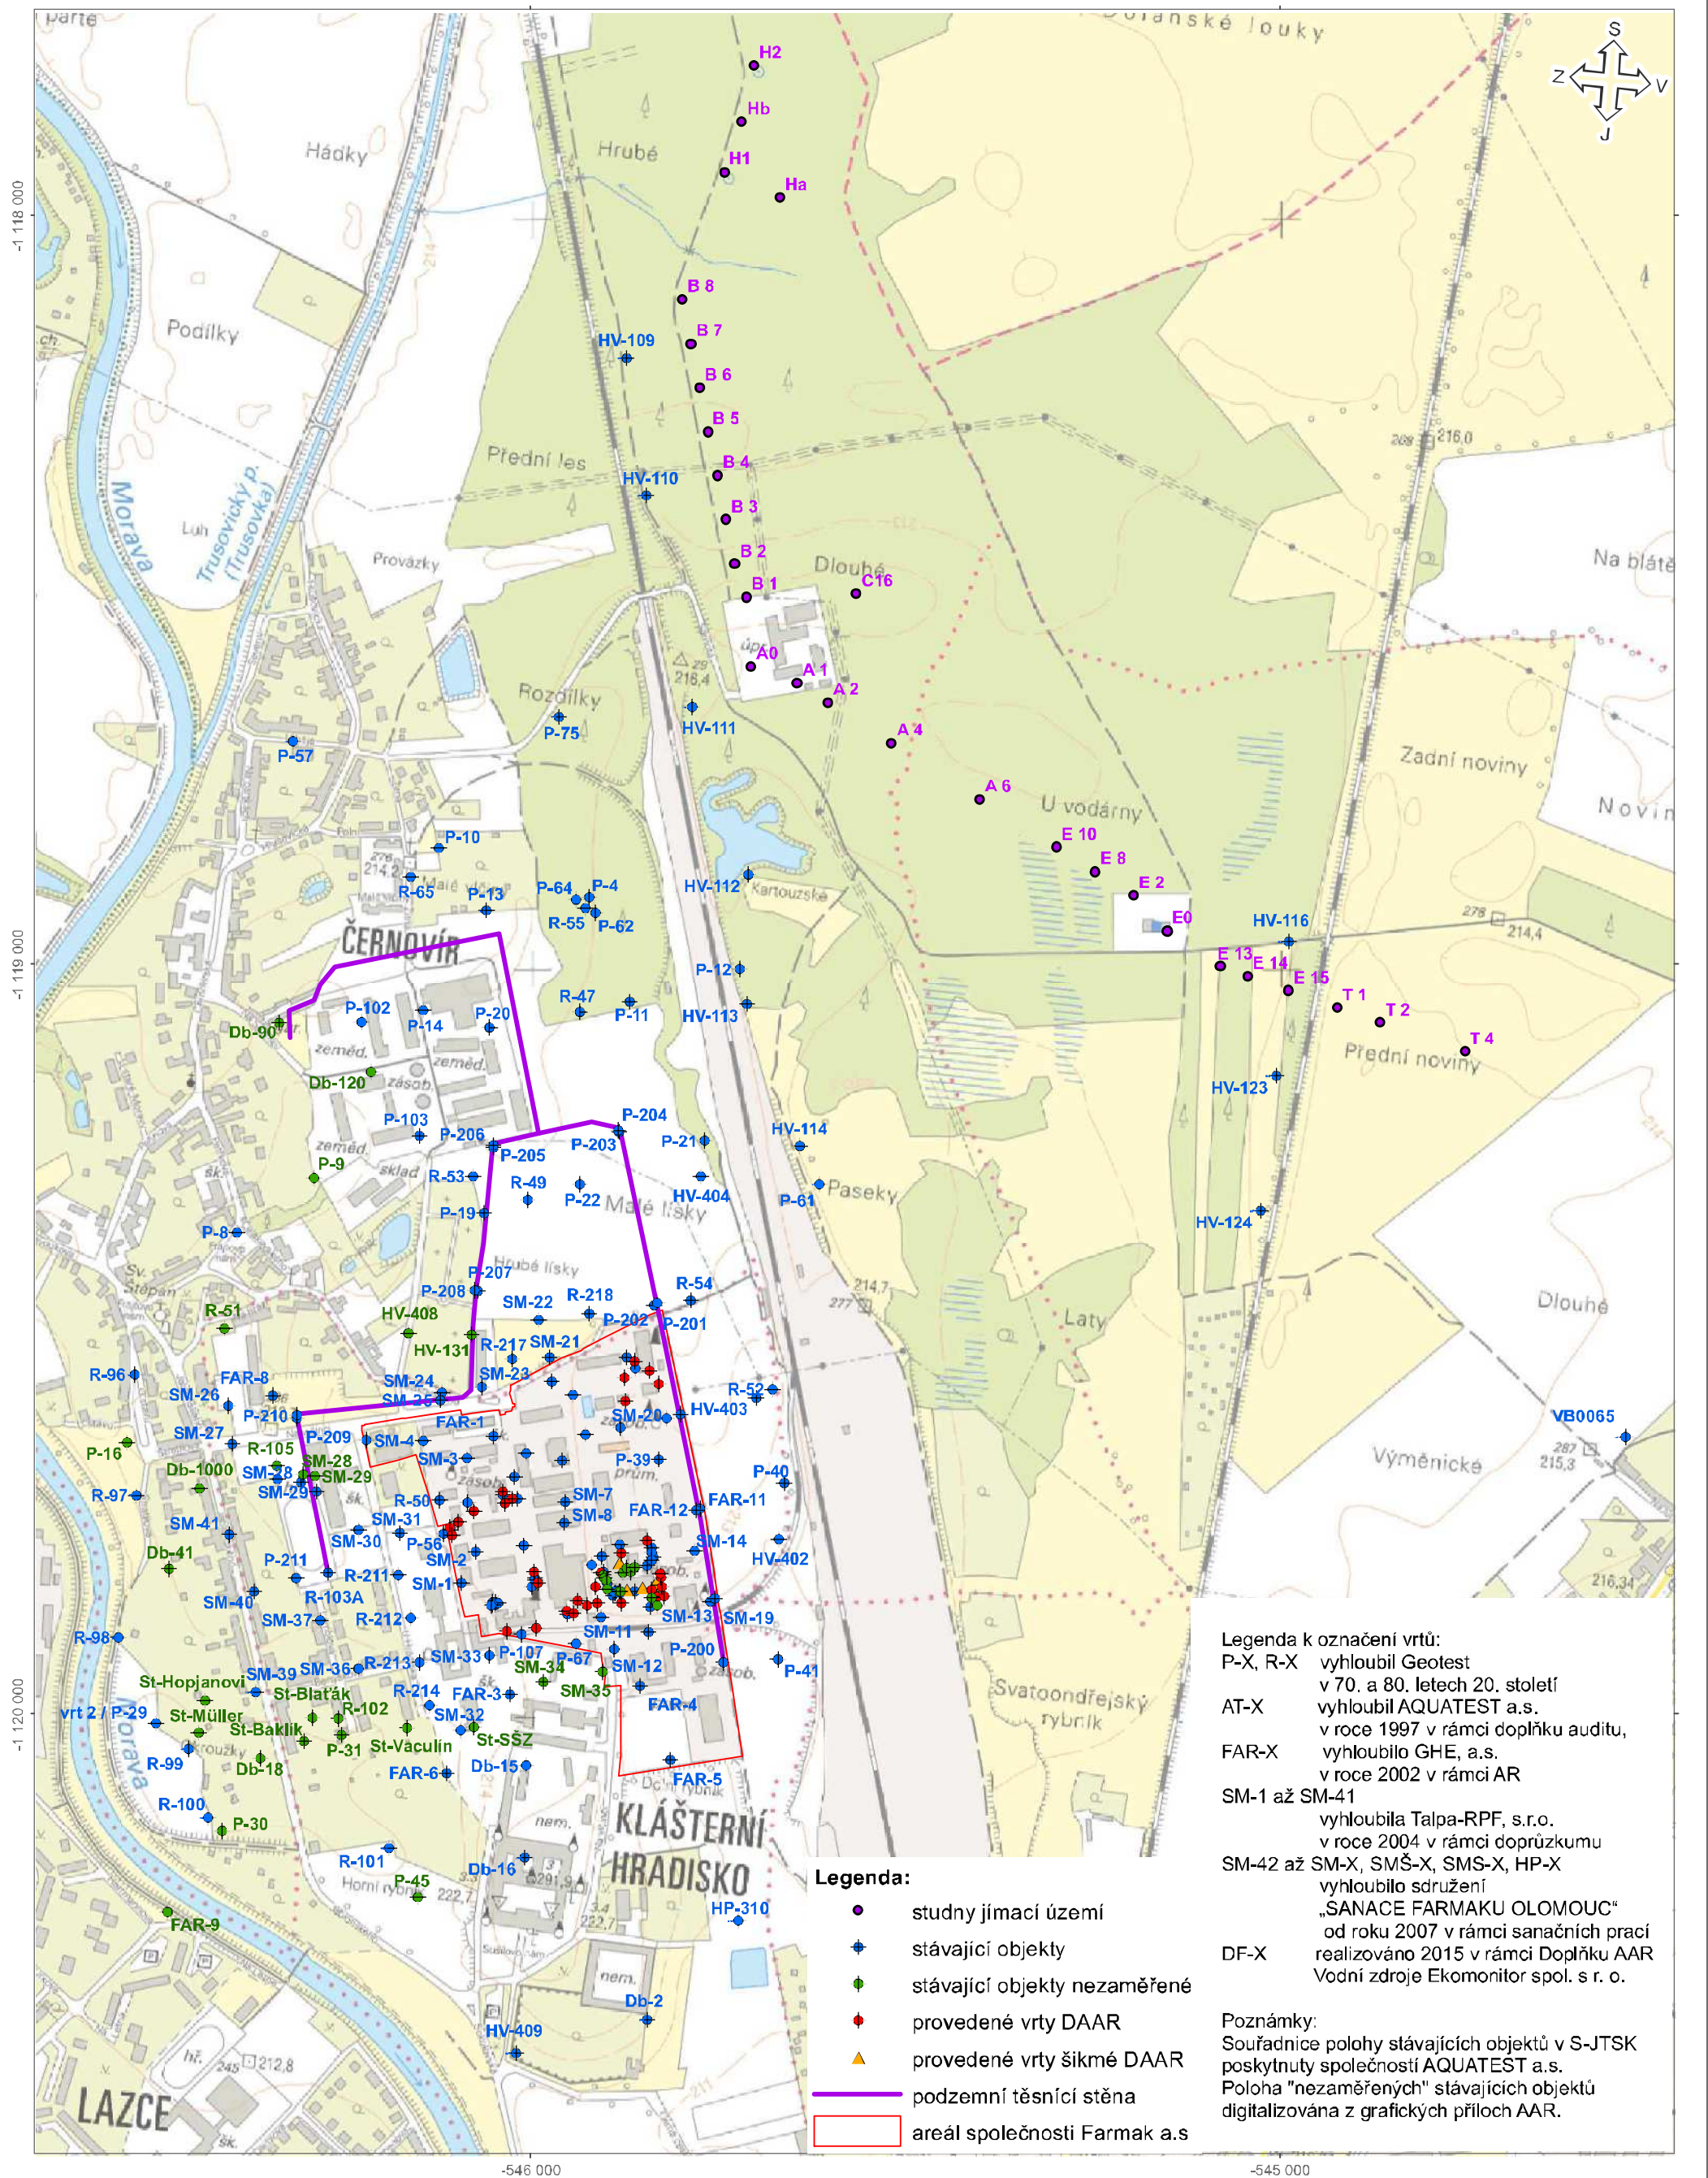

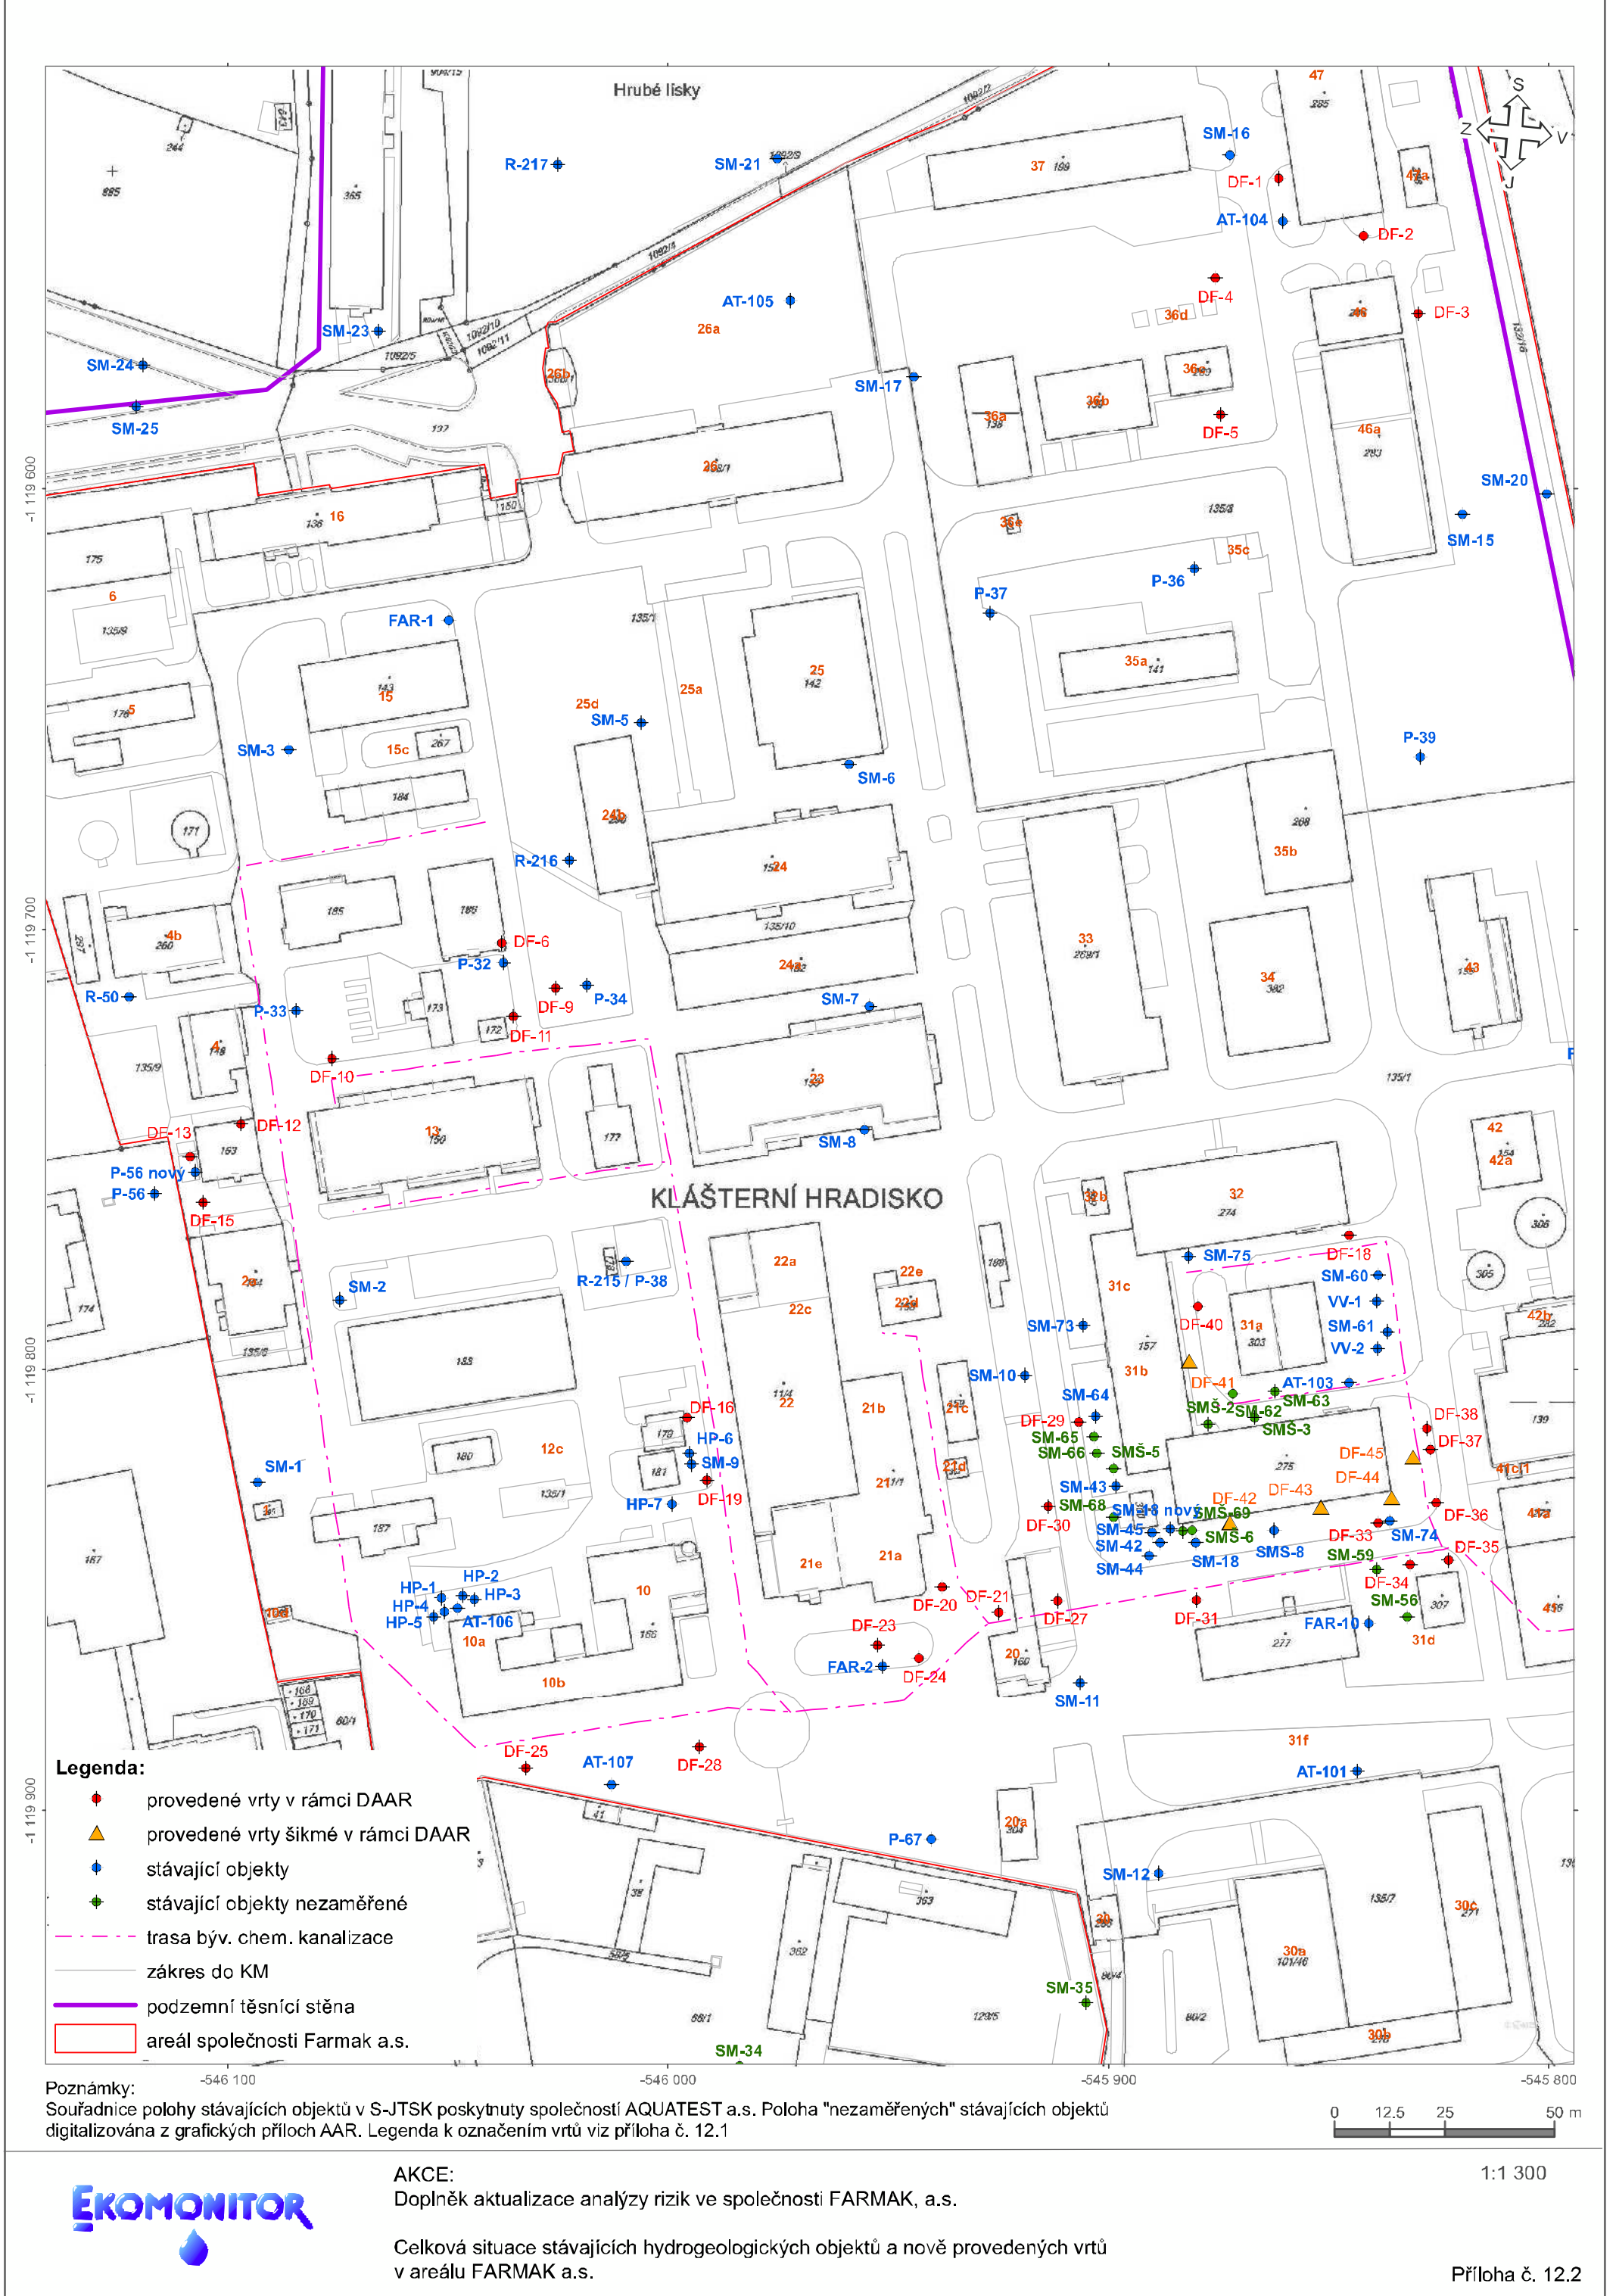




- Legenda:**
- provedené nevystrojené sondy
 - trasa býv. chem. kanalizace
 - podzemní těsnící stěna
 - areál společnosti Farmak a.s.


AKCE:
Doplněk aktualizace analýzy rizik ve společnosti FARMAC, a.s.


Celková situace provedených nevystrojených sond

1:1 300

Příloha č. 13

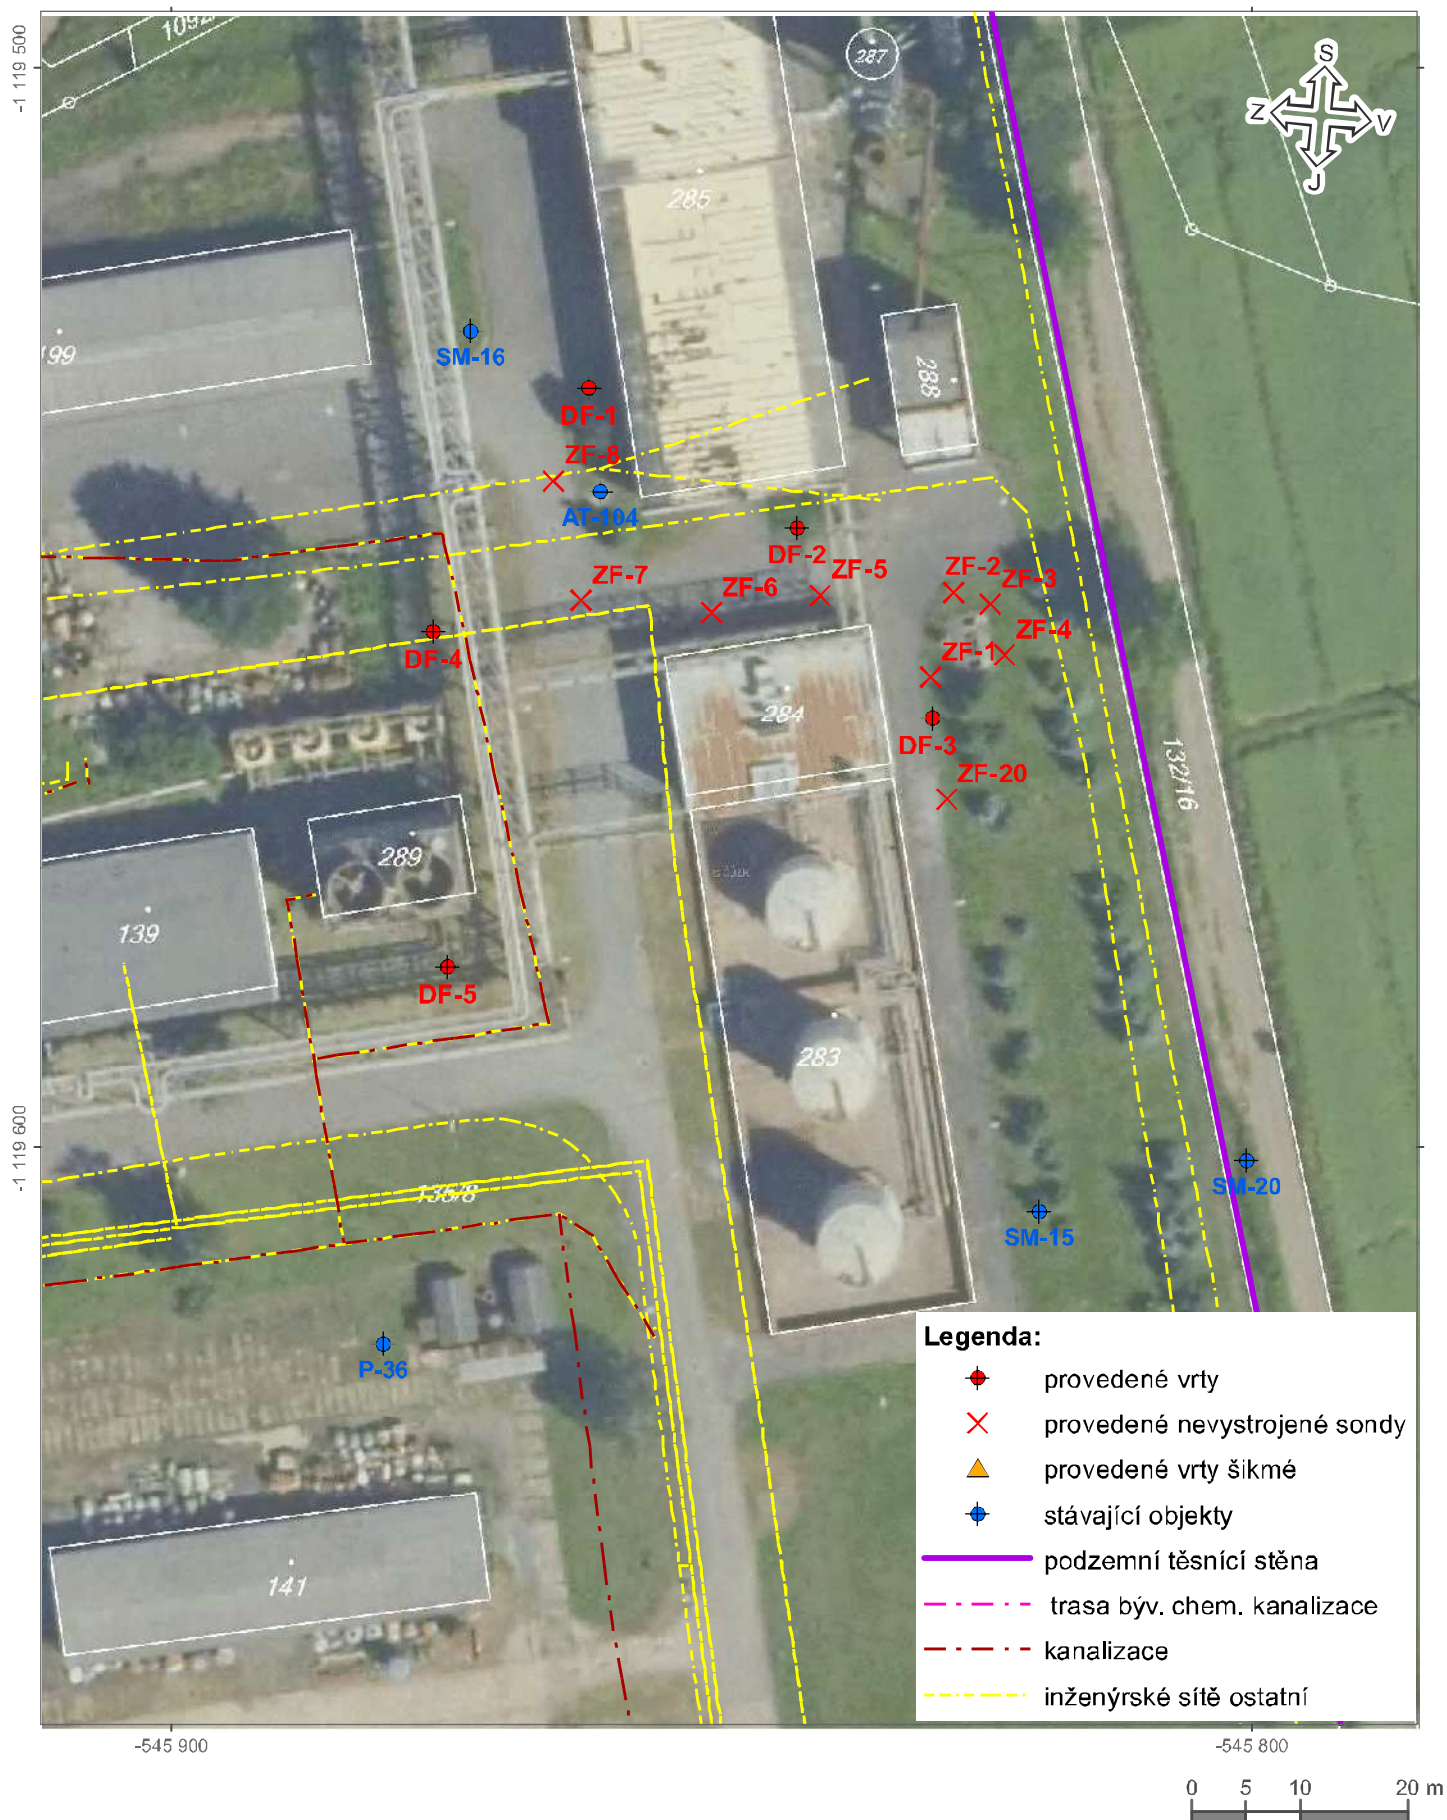

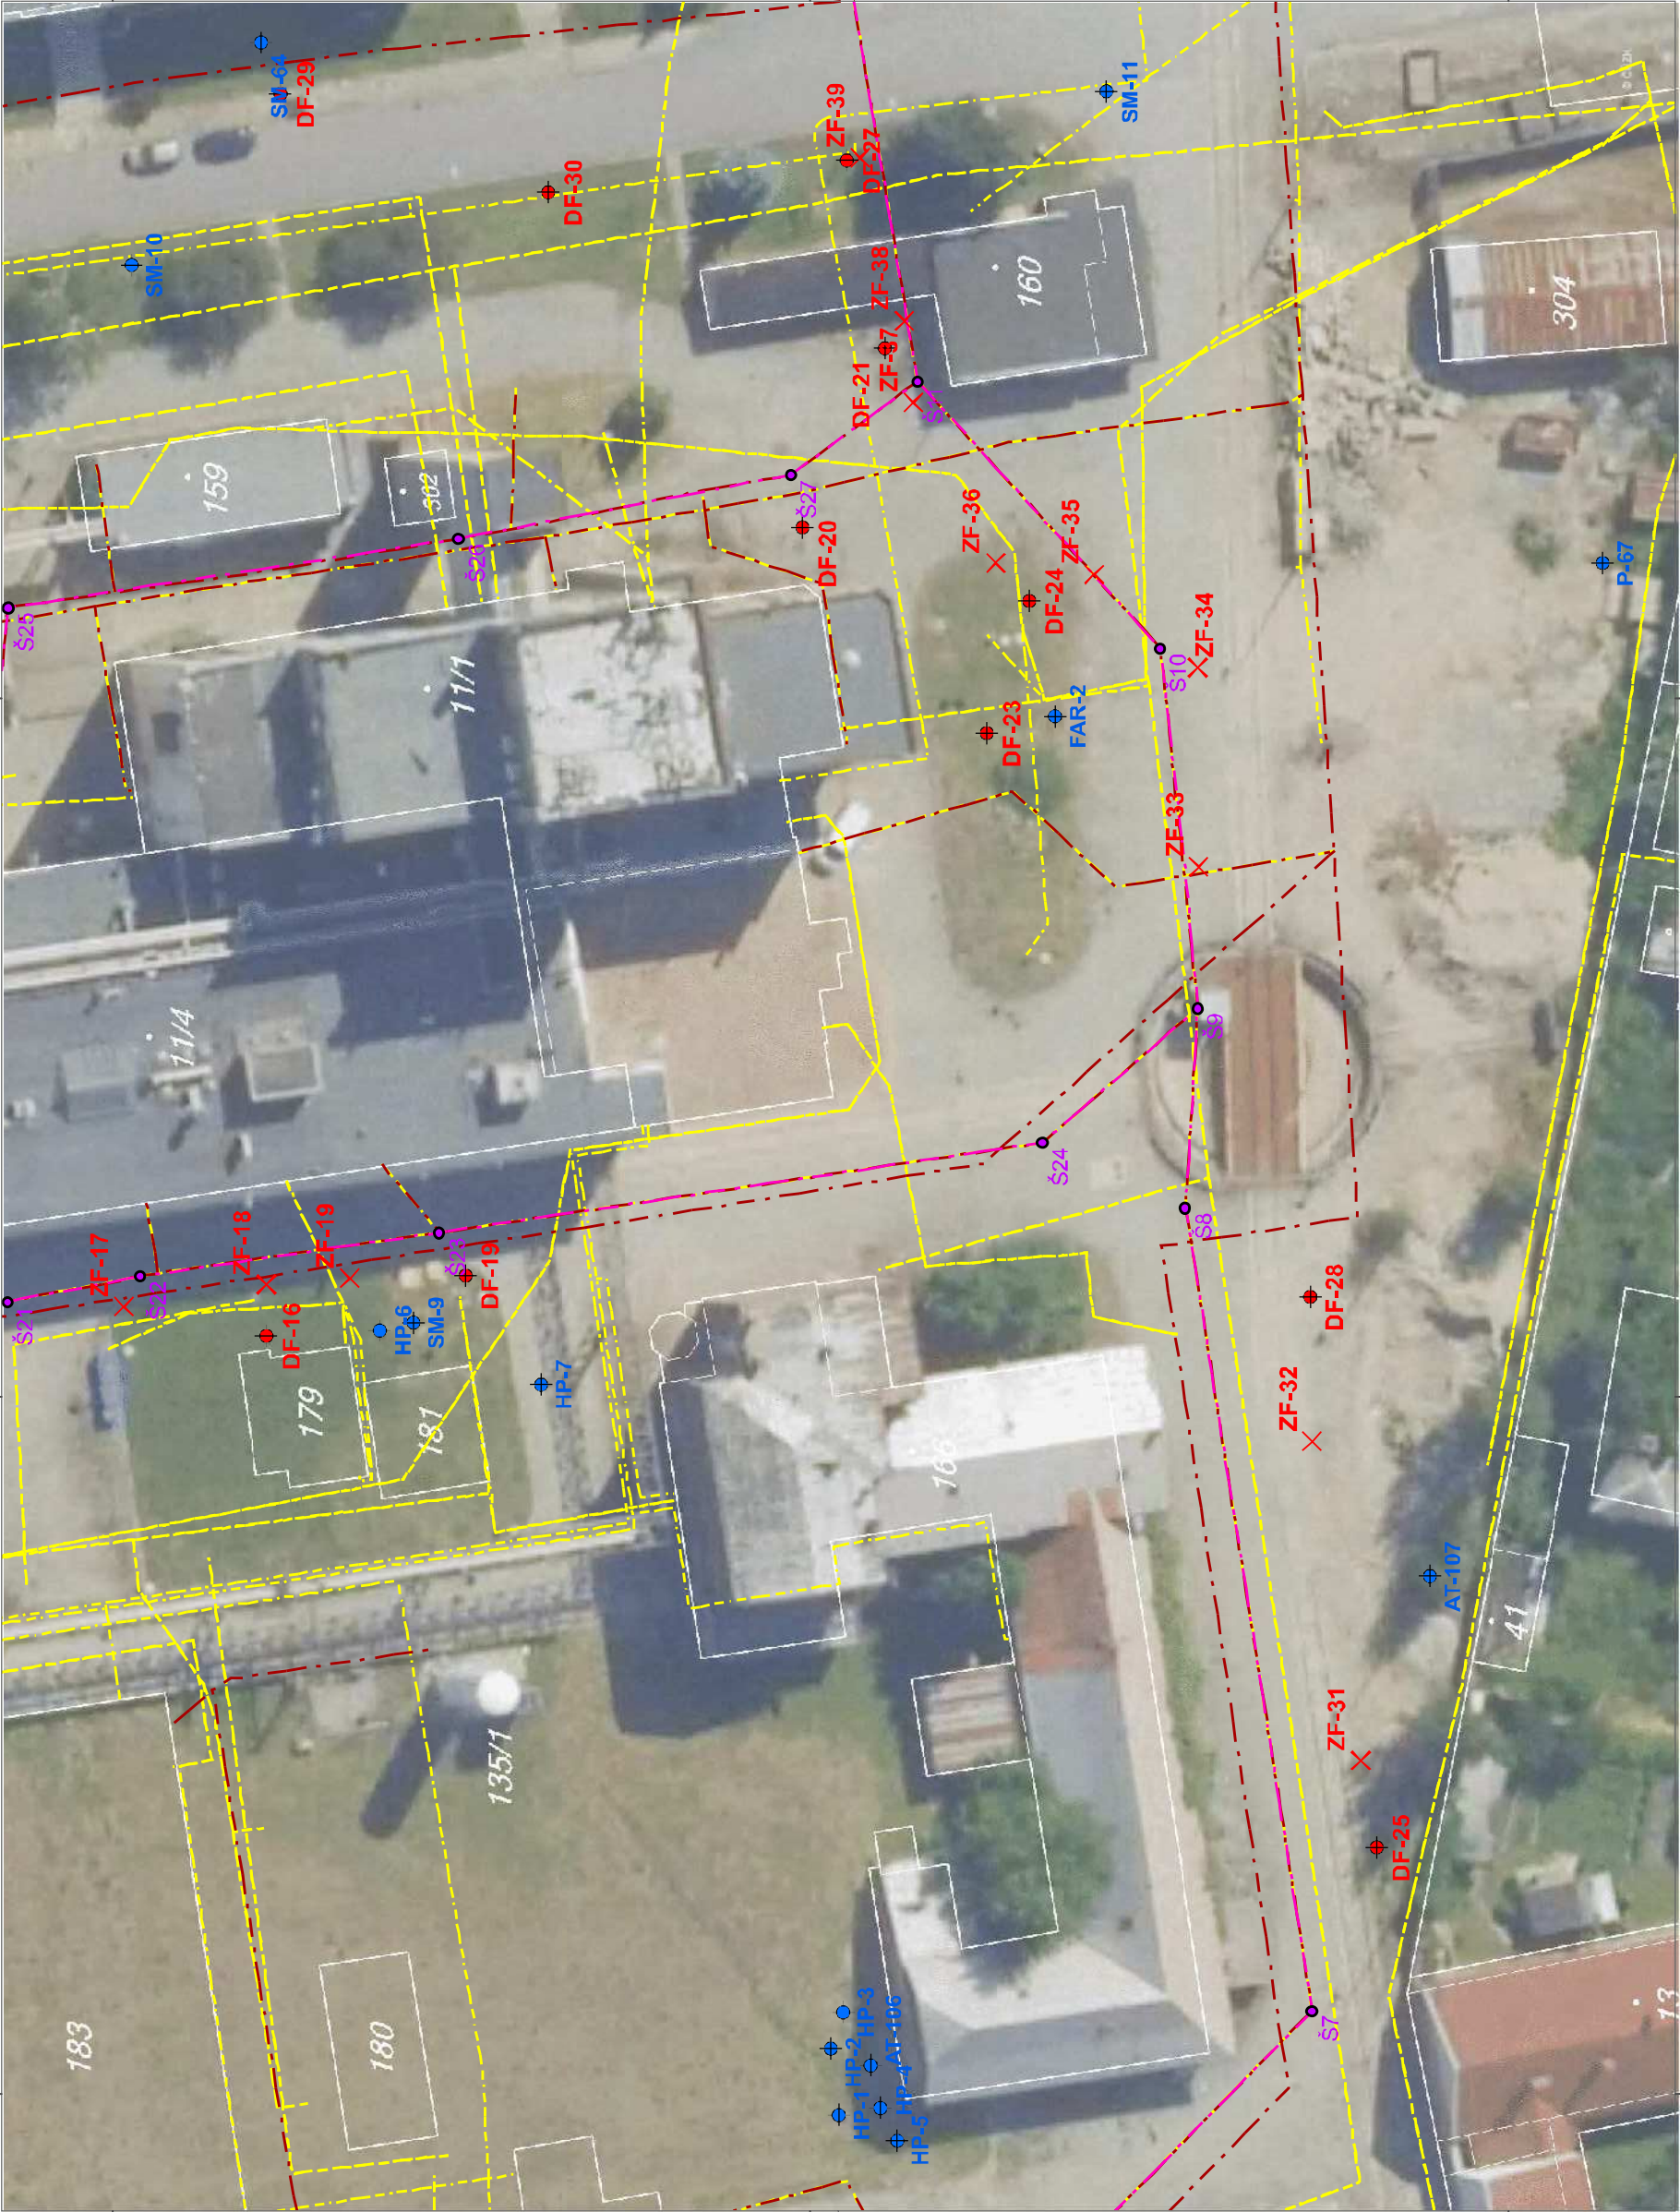

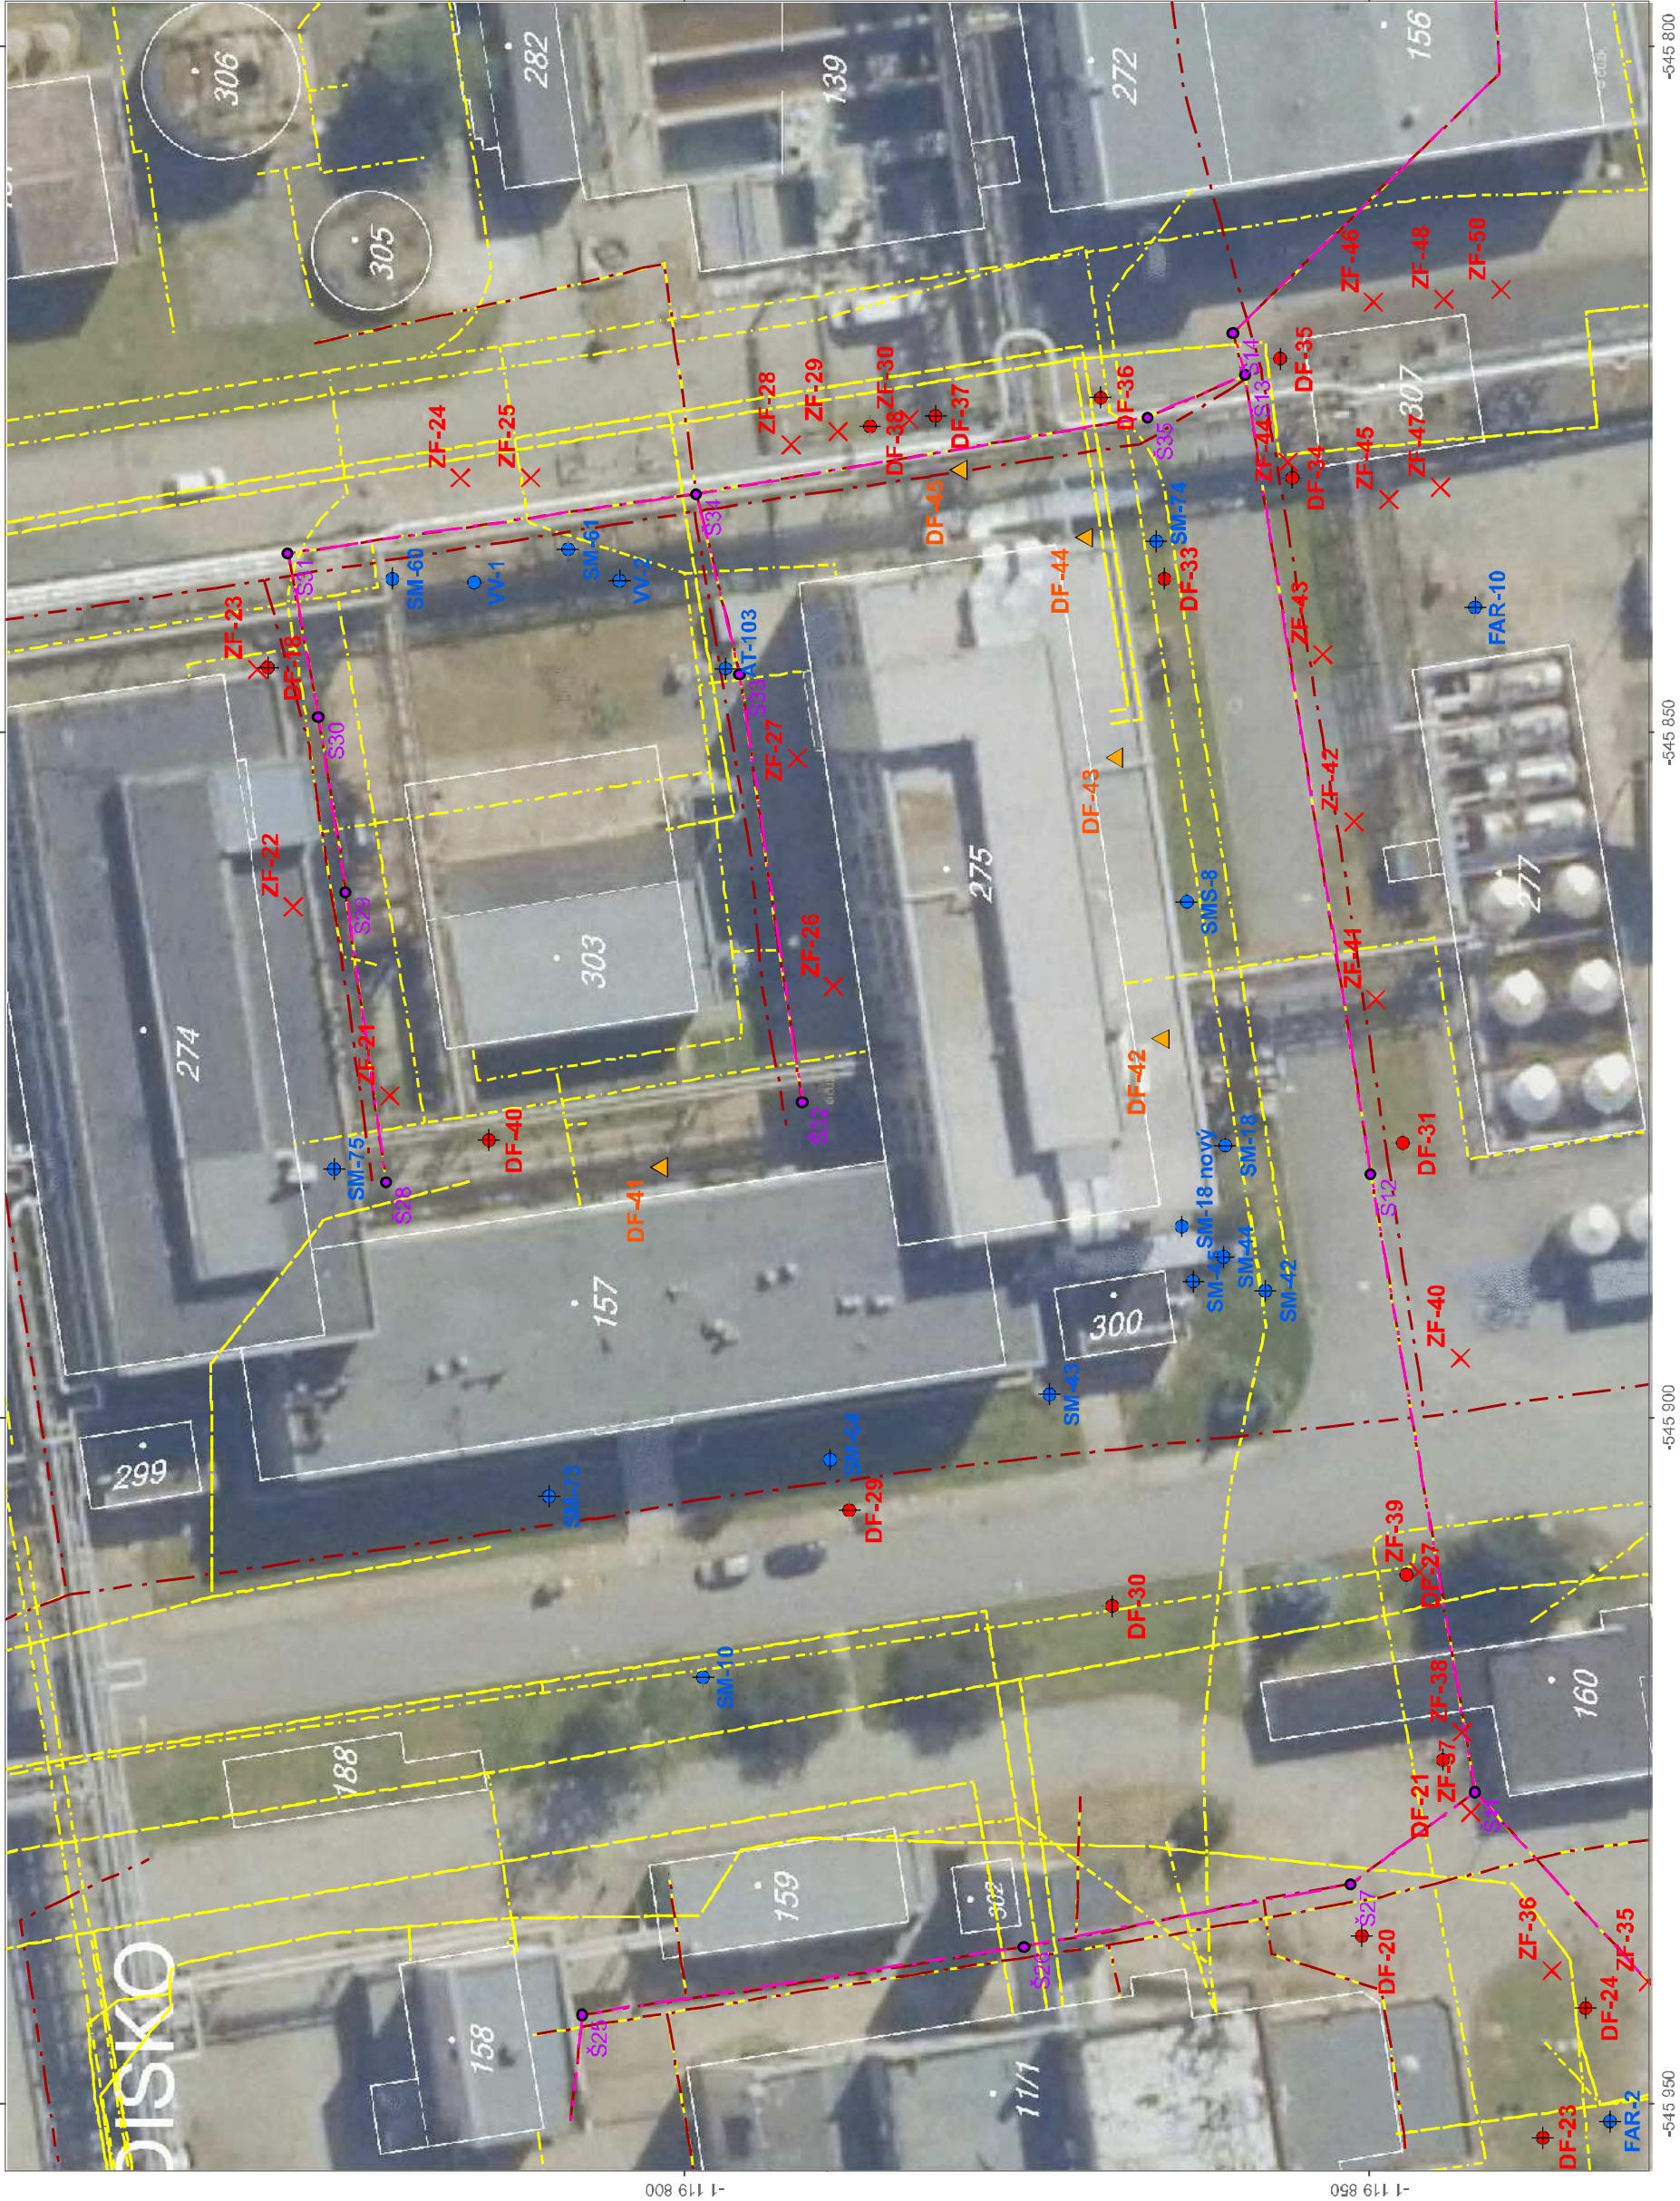

Legenda:

- provedené vrty
- provedené nevystrojené sondy
- provedené vrty šikmé
- stávající objekty
- trasa býv. chem. kanalizace
- místo bývalých kan. šachet
- kanalizace
- inženýrské sítě ostatní



AKCE:
Doplněk aktualizace analýzy rizik ve společnosti FARMAK, a.s.

Situace vrtných prací – detail oblasti mezi stávajícími vrty SM-64, AT-103 a FAR-10

1:500

Příloha č. 17

Vodní zdroje Ekomonitor spol. s r. o. Píšťovy 820, 537 01 Chrudim III		HYDROGEOLOGICKÁ DOKUMENTACE VRTU		DF-1
Okres: Olomouc		Katastr.území: Klášterní Hradisko		Mapa 1:25000: 24-224
Vrtmistr: Josef Kroutil		Hladina podz. vody: Zjištěná kontaminace:		Y: 545 861.43
Datum provedení - od: 20.4.2015		ustálená Z/hl.[m]: 210.74/3.05		X: 1 119 529.60
- do: 21.4.2015		1/20.4.2015. naražená Z/hl.[m]: 212.54/3.20		Z terén [m]: 213.79
Typ soupravy: UGB 50 PV3S				Odměrný Bod [m]: 0.00
Technologie: Rotační jádrová bez proplachu s průb. pažením				Hloubka vrtu [m]: 9.00
Materiál vnitřní pažnice: Lineární PE plechové objímky s vruty				Souř.systémy: JTSK / Balt
Vrtání: hloubky[m]průměr[mm] Pažnice: hloubky[m] materiál průměr[mm] perf. Pažnice: hloubky[m] materiál průměr[mm] perf. Pažnice: hloubky[m] materiál průměr[mm] perf.				
0.00 - 3.50 195 1 0.00 - 2.50 PE 125 plná				
3.50 - 9.00 175 1 2.50 - 8.00 PE 125 PŠ11.0 0%				
1 8.00 - 9.00 PE 125 plná				
HLOUBKY [m] STRATIGRAFIE VZORKY HLOUBKY [m] GEOLOGIE 0 1 2 3 4 5 6 7 8 9.00 Hloubčen Pleistocén Neogén Zhlaví: Litinové zhlaví 1 O.B. 0.00 213.79 cementace pískový most Pažnice 1: PE, plná 125.0/110.8 [mm] štěrk 4-8 Pažnice 1: PE, PŠ11.0 125.0/110.8 [mm] Pažnice 1: PE, plná 125.0/110.8 [mm] do GEOLOGICKÝ POPIS HORNIN A ZEMIN 0.20 605: Organická zemina, travní dm 1.00 602: Navázka (násyp,zásyp) hlinito-štěrkovitá, směs hlíny, kořenů, jílu, úlomků kamene, žlutá, hnědá až černá 1.25 87: Jíl, žlutý s rezavými smouhami, tuhý 2.80 61: Štěrk dobře změněný, písčité s valouny do 5 cm, ojediněle do 8 cm, vlhký, rezavohnědý 3.20 46: Písek se štěrkem, hrubozrný s valouny štěrku do 1 cm, výjimečně do 5 cm, šedohnědý 4.00 84: Štěrk, písčité s valouny do 7 cm, zvodnělý, rezavošedý 6.00 63: Štěrk s příměsí jemnozrné zeminy, písčité s valouny do 7 cm, šedý, zvodnělý, částečně zajiňovaný 7.00 84: Štěrk, písčité s valouny do 7cm, zvodnělý, tmavě šedý 7.90 46: Písek se štěrkem, hrubozrný, tmavě šedý, zvodnělý 8.50 87: Jíl, žlutozelený, ve spodní části šedý 9.00 87: Jíl, žlutohnědý s rezavými šmouhami, tuhý Legenda: Vzorky s číslem labor. rozboru. Podzemní voda s číslem hladiny. UCHR CIU mikrobiologie C_c-C₄₀ Cl⁻ NEL BTEX RU pH Kon těžké kovy PAU jiný OrgC Eh ● agresivita ▲ naražená voda ▼ ustálená voda Perforace: PŠxxx štěrbinová, podélná PVdxxx vrtaná, průměr PŠ-xxx štěrbinová, příčná xxx je velikost štěrbin/y otvoru v mm Poznámka: . .				
Název akce: Doplněk AAR, FARMAK, a.s., Olomouc			Měřítka: 1: 60	Zak. číslo: 620714013
Dokumentoval: Mgr. Z. Sedláček	Vyhodnotil: Mgr. Z. Sedláček	Zpracoval: Ing. D. Bartošová	Příloha č.:	

Vodní zdroje Ekomonitor spol. s r. o. Píšťovy 820, 537 01 Chrudim III		HYDROGEOLOGICKÁ DOKUMENTACE VRTU		DF-2	
Okres: Olomouc		Katastr.území: Klášterní Hradisko		Mapa 1:25000: 24-224	
Vrtmistr: Josef Kroužil		Hladina podz. vody: Zjištěná kontaminace:		Y: 545 842.11	
Datum provedení - od: 21.4.2015		ustálená Z/hl.[m]: 210.94/2.85		X: 1 119 542.52	
- do: 22.4.2015		1/22.4.2015. naražená Z/hl.[m]: 210.89/2.90		Z terén [m]: 213.79	
Typ soupravy: UGB 50 PV3S				Odměrný Bod [m]: 0.00	
Technologie: Rotační jádrová bez proplachu s průb.pažením				Hloubka vrtu [m]: 8.00	
Materiál vnitřní pažnice: Lineární PE plechové objímky s vruty				Souř.systémy: JTSK / Balt	
Vrtání: hloubky[m]průměr[mm] Pažnice: hloubky[m] materiál průměr[mm] perf. Pažnice: hloubky[m] materiál průměr[mm] perf. Pažnice: hloubky[m] materiál průměr[mm] perf.					
0.00 - 8.00 175 1 0.00 - 2.50 PE 125 plná 1 2.50 - 7.00 PE 125 PŠI1.0 0% 1 7.00 - 8.00 PE 125 plná					
HLOUBKY [m] STRATIGRAFIE VZORKY HLOUBKY [m] GEOLOGIE 0 0.20 0.80 1 1.30 2 2.00 3 4 5 6 7 8 Holocén <					

Vodní zdroje Ekomonitor spol. s r. o. Píšťovy 820, 537 01 Chrudim III		HYDROGEOLOGICKÁ DOKUMENTACE VRTU		DF-3				
Okres: Olomouc		Katastr.území: Klášterní Hradisko		Mapa 1:25000: 24-224				
Vrtmistr: Josef Kroutil		Hladina podz. vody:		Zjištěná kontaminace:				
Datum provedení - od: 21.4.2015		ustálená Z/hl.[m]: 210.72/2.90		Y: 545 829.64				
- do: 21.4.2015		1/21.4.2015. naražená Z/hl.[m]: 210.62/3.00		X: 1 119 560.16				
Typ soupravy: UGB 50 PV3S				Z terén [m]: 213.62				
Technologie: Rotační jádrová bez proplachu s průb.pažením				Odměrný Bod [m]: 0.00				
Materiál vnitřní pažnice: Lineární PE plechové objímky s vruty				Hloubka vrtu [m]: 7.00				
				Souř.systémy: JTSK / Balt				
Vrtání: hloubky[m]průměr[mm] Pažnice: hloubky[m] materiál průměr[mm] perf. Pažnice: hloubky[m] materiál průměr[mm] perf. Pažnice: hloubky[m] materiál průměr[mm] perf.								
0.00 - 3.50 195 1 0.00 - 2.50 PE 125 plná								
3.50 - 7.00 175 1 2.50 - 6.00 PE 125 PŠ11.0 0%								
1 6.00 - 7.00 PE 125 plná								
HLOUBKY [m] STRATIGRAFIE VZORKY HLOUBKY [m] GEOLOGIE 0 1 2 3 4 5 6 7 Holocén Plástočén Neogén			Zhlaví: Litinové zhlaví 1 O.B. 0.00 213.62 1 cementace pískový most Pažnice 1: PE, plná 125.0/110.8 [mm] šterk 4-8 Pažnice 1: PE, PŠ11.0 125.0/110.8 [mm] Pažnice 1: PE, plná 125.0/110.8 [mm]			do GEOLOGICKÝ POPIS HORNIN A ZEMIN 0.10 605: Organická zemina, travní dm 1.80 602: Navážka (násyp,zásyp) hlinito-šterkovitá, směs úlomků kamene, cihel, jílu a hlíny, světle hnědá do 1 m, dále tmavohnědá 2.30 84: Šterk, se střednězrným pískem, s valouny do 5 cm, vlhký, hnědošedý 3.00 84: Šterk, písčité (hrubozrný) s valouny do 5 cm, vlhký, rezavohnědý 3.40 84: Šterk, s valouny do 4 cm, zvodnělý, rezavošedý 4.00 84: Šterk, s valouny do 5 cm, zvodnělý, černý, kontaminovaný (silný zápach) 5.10 84: Šterk, písčité s valouny do 5 cm, ojediněle do 8 cm, zvodnělý, tmavě šedý až černý, kontaminovaný (silný zápach) 6.20 84: Šterk, písčité s valouny do 3 cm, ojediněle do 6 cm, zvodnělý, tmavě šedý, kontaminovaný (zápach) 6.50 87: Jíl, s příměsí jemnozrného písku, ojediněle s rezavými smouhami, šedý 7.00 87: Jíl, žlutý, plastický, bez úlomků		
			Legenda: Vzorky s číslem labor. rozboru. Podzemní voda s číslem hladiny. UCHR CIU mikrobiologie C_c-C₉₀ Cl⁻ NEL BTEX RU pH Kon těžké kovy PAU jiný OrgC Eh ● agresivita ▲ naražená voda ▼ ustálená voda Perforace: PŠlxxx šterbinová, podélná PVDxxx vrtaná, průměr PŠ-xxx šterbinová, příčná xxx je velikost šterbiny/otvoru v mm					
			Poznámka:					
Název akce: Doplněk AAR, FARMAK, a.s., Olomouc			Měřtko: 1: 50	Zak. číslo: 620714013				
Dokumentoval: Mgr. Z. Sedláček	Vyhodnotil: Mgr. Z. Sedláček	Zpracoval: Ing. D. Bartošová	Příloha č.:					

Vodní zdroje Ekomonitor spol. s r. o. Píšťovy 820, 537 01 Chrudim III		HYDROGEOLOGICKÁ DOKUMENTACE VRTU		DF-4
Okres: Olomouc		Katastr.území: Klášterní Hradisko		Mapa 1:25000: 24-224
Vrtmistr: Josef Kroutíl		Hladina podz. vody: Zjištěná kontaminace:		Y: 545 829.64
Datum provedení - od: 29.4.2015		ustálená Z/hl.[m]: 210.74/3.07		X: 1 119 560.16
- do: 29.4.2015		1/29.4.2015. naražená Z/hl.[m]: 210.61/3.20		Z terén [m]: 213.81
Typ soupravy: UGB 50 PV3S		Technologie: Rotační jádrová bez proplachu s průb. pažením		Odměrný Bod [m]: 0.00
Materiál vnitřní pažnice: Lineární PE plechové objímky s vruty				Hloubka vrtu [m]: 9.00
				Souř. systémy: JTSK / Balt
Vrtání: hloubky[m]průměr[mm]		Pažnice: hloubky[m] materiál průměr[mm] perf.		Pažnice: hloubky[m] materiál průměr[mm] perf.
0.00 - 9.00 175		1 0.00 - 2.50 PE 125 plná		
		1 2.50 - 8.00 PE 125 PŠ11.0 0%		
		1 8.00 - 9.00 PE 125 plná		
HLOUBKY [m] STRATIGRAFIE VZORKY HLOUBKY [m] GEOLOGIE 0 1 2 3 4 5 6 7 8 9 Holocén Pleistocén Neogén		Zhlaví: Litinové zhlaví 1 1 O.B. 0.00 213.81 cementace pískový most Pažnice 1: PE, plná 125.0/110.8 [mm] šterk 4-8 Pažnice 1: PE, PŠ11.0 125.0/110.8 [mm] Pažnice 1: PE, plná 125.0/110.8 [mm]		do GEOLOGICKÝ POPIS HORNIN A ZEMIN
				0.10 605: Organická zemina, travní dm
				0.80 602: Navázka (násyp,zásyp) hlinito-šterkovitá, směs hlíny, cihel, betonu, úlomků kamene a jílu, hnědá až šedá
				1.20 13: Jíl s nízkou plasticitou, šedý s rezavými smouhami
				3.50 84: Šterk, písčité s valouny 2 cm až 5 cm, vlhký, rezavošedý až rezavý
				4.40 84: Šterk, písčité, valouny do 3 cm, ojediněle 6 cm, zvodnělý, nevytříděné valouny, šedý až rezavošedý
				7.70 66: Šterk jílovito-písčité, zvodnělý, valouny do 2 cm, ojediněle do 4 cm, tmavě šedý (6,5 - 7,7 m slabý zápach)
				8.00 66: Šterk jílovito-písčité, valouny do 1 cm, ojediněle do 4 cm, zelenošedý, zvodnělý
				8.30 87: Jíl, hnědozelený, měkký
				8.50 87: Jíl, žlutohnědý, měkký
				8.80 87: Jíl, hnědošedý, tuhý
				9.00 87: Jíl, šedý až fialovošedý, tuhý
				Legenda: Vzorky s číslem labor. rozboru. Podzemní voda s číslem hladiny.
				UCHR CIU mikrobiologie C_r-C_{un} Cl⁻ NEL BTEX vodní výluh RU pH Kon těžké kovy PAU jiný OrgC Eh
				● agresivita ▲ naražená voda ▼ ustálená voda
				Perforace: PŠ1xxx šterbinová, podélná PVdxxx vrtaná, průměr
				PŠ-xxx šterbinová, příčná xxx je velikost šterbiny/otvoru v mm
				Poznámka:
Název akce: Doplněk AAR, FARMAK, a.s., Olomouc		Měřítko: 1: 60		Zak. číslo: 620714013
Dokumentoval: Mgr. Z. Sedláček		Vyhodnotil: Mgr. Z. Sedláček		Zpracoval: Ing. D. Bartošová
				Příloha č.:

Vodní zdroje Ekomonitor spol. s r. o. Přístovy 820, 537 01 Chrudim III		HYDROGEOLOGICKÁ DOKUMENTACE VRTU		DF-5	
Okres: Olomouc		Katastr.území: Klášterní Hradisko		Mapa 1:25000: 24-224	
Vrtmistr: Josef Kroutil		Hladina podz. vody: Zjištěná kontaminace:		Y: 545 874.52	
Datum provedení - od: 29.4.2015		ustálená Z/hl.[m]: 210.74/3.25		X: 1 119 583.18	
- do: 30.4.2015		1/29.4.2015. naražená Z/hl.[m]: 210.69/3.30		Z terén [m]: 213.99	
Typ soupravy: UGB 50 PV3S				Odměrný Bod [m]: 0.00	
Technologie: Rotační jádrová bez proplachu s průb.pažením				Hloubka vrtu [m]: 8.00	
Materiál vnitřní pažnice: Lineární PE plechové objímky s vruty				Souř.systémy: JTSK / Balt	
Vrtání: hloubky[m]průměr[mm] Pažnice: hloubky[m] materiál průměr[mm] perf. Pažnice: hloubky[m] materiál průměr[mm] perf. Pažnice: hloubky[m] materiál průměr[mm] perf.					
0.00 - 8.00 175 1 0.00 - 2.50 PE 125 plná 1 2.50 - 7.00 PE 125 PŠ11.0 0% 1 7.00 - 8.00 PE 125 plná					
HLOUBKY [m] STRATIGRAFIE VZORKY HLOUBKY [m] GEOLOGIE 0 1 2 3 4 5 6 7 8 Holocén Pláistocén Neogén 0.00 0.20 1.00 1.40 2.00 2.80 3.25 3.30 6.21/29.4.2015 7.20 7.50 8.00 Zhlaví: Litinové zhlaví 1 0.00 213.99 O.B. cementace pískový most Pažnice 1: PE, plná 125.0/110.8 [mm] šterk 4-8 Pažnice 1: PE, PŠ11.0 125.0/110.8 [mm] Pažnice 1: PE, plná 125.0/110.8 [mm]			do GEOLOGICKÝ POPIS HORNIN A ZEMIN 0.20 605: Organická zemina, travní drn 1.00 602: Navážka (násyp,zásyp) hlinito-šterkovitá, směs hlíny, úlomků kamene a jílu, tmavě hnědá 1.40 87: Jíl, hnědošedý, tuhý 2.00 84: Šterk, písčité s valouny 2 cm ojedíněle do 6 cm, rezavošedý 2.80 85: Písek, s valouny do 1 cm, místy do 3 cm, vlhký, rezavošedý 3.30 84: Šterk, písčité, valouny do 1 cm, místy do 3 cm, vlhký, rezavošedý 3.70 84: Šterk, valouny 2 až 5 cm, šedý, zvodnělý 4.20 84: Šterk, valouny 2 až 5cm, šedý, zvodnělý 5.00 84: Šterk, písčité, valouny do 1 cm, šedý, moký 7.20 84: Šterk, písčité, valouny 1 až 6 cm, tmavě šedý až černý, kontaminovaný od 5,2 m (slabý zápach) 7.50 12: Jíl písčité, šedý 8.00 87: Jíl, s příměsí písku, žlutý Legenda: Vzorky s číslem labor. rozboru. Podzemní voda s číslem hladiny. UCHR CIU ☒ mikrobiologie C₁₃-C₄₀ Cl⁻ ● agresivita ▲ naražená voda ▼ ustálená voda NEL BTEX ☒ vodní výluh RU pH Kon ■ těžké kovy PAU ☐ jiný OrgC Eh Perforace: PŠlxxx šterbinová, podélná PVdxxx vrtaná, průměr PŠ-xxx šterbinová, příčná xxx je velikost šterbiny/otvoru v mm Poznámka: . .		
Název akce: Doplněk AAR, FARMAK, a.s., Olomouc			Měřitko: 1: 50	Zak. číslo: 620714013	
Dokumentoval: Mgr. Z. Sedláček		Vyhodnotil: Mgr. Z. Sedláček	Zpracoval: Ing. D. Bartošová	Příloha č.:	

Vodní zdroje Ekomonitor spol. s r. o. Píšťovy 820, 537 01 Chrudim III		HYDROGEOLOGICKÁ DOKUMENTACE VRTU		DF-6
Okres: Olomouc		Katastr.území: Klášterní Hradisko		Mapa 1:25000: 24-224
Vrtmistr: Josef Kroutil		Hladina podz. vody: Zjištěná kontaminace:		Y: 546 037.83
Datum provedení - od: 22.4.2015		ustálená Z/hl.[m]: 210.63/3.89		X: 1 119 703.22
- do: 23.4.2015		22.4.2015. naražená Z/hl.[m]: 210.32/4.20		Z terén [m]: 214.52
Typ soupravy: UGB 50 PV3S		Technologie: Rotační jádrová bez proplachu s průb.pažením		Odměrný Bod [m]: 0.00
Materiál vnitřní pažnice: Lineární PE plechové objímky s vruty				Hloubka vrtu [m]: 13.00
				Souř.systémy: JTSK / Balt
Vrtání: hloubky[m]průměr[mm] Pažnice: hloubky[m] materiál průměr[mm] perf. Pažnice: hloubky[m] materiál průměr[mm] perf. Pažnice: hloubky[m] materiál průměr[mm] perf.				
0.00 - 13.00 175 1 0.00 - 2.50 PE 125 plná				
1 2.50 - 12.00 PE 125 PŠ11.0 0%				
1 12.00 - 13.00 PE 125 plná				

Vodní zdroje Ekomonitor spol. s r. o. Píšťovy 820, 537 01 Chrudim III		HYDROGEOLOGICKÁ DOKUMENTACE VRTU		DF-9
Okres:	Olomouc	Katastr.území:	Klášteří Hradisko	Mapa 1:25000: 24-224
Vrtmistr:	Josef Kroutil	Hladina podz. vody:	Zjištěná kontaminace:	Y: 546 025.64
Datum provedení - od:	28.4.2015	ustálená Z/hl.[m]:	210.63/3.90	X: 1 119 713.51
- do:	28.4.2015	28.4.2015. naražená Z/hl.[m]:	210.03/4.50	Z terén [m]: 214.53
Typ soupravy:	UGB 50 PV3S			Odměrný Bod [m]: 0.00
Technologie:	Rotační jádrová bez proplachu s průb. pažením			Hloubka vrtu [m]: 12.00
Materiál vnitřní pažnice:	Lineární PE plechové objímky s vrtuty			Souř.systémy: JTSK / Balt
Vrtání: hloubky[m]průměr[mm] Pažnice: hloubky[m] materiál průměr[mm] perf. Pažnice: hloubky[m] materiál průměr[mm] perf. Pažnice: hloubky[m] materiál průměr[mm] perf. 0.00 - 12.00 175 1 0.00 - 2.50 PE 125 plná 1 2.50 - 11.00 PE 125 PŠ11.0 0% 1 11.00 - 12.00 PE 125 plná				
HLOUBKY [m] STRATIGRAFIE VZORKY HLOUBKY [m] GEOLOGIE 0 1 2 3 4 5 6 7 8 9 10 11 12 Holocén Pleistocén Neogén 18.5.2015 3.90 28.4.2015 4.00 28.4.2015 4.50 Zhlaví: Litinové zhlaví O.B. 0.00 214.53 cementace pískový most Pažnice 1: PE, plná 125.0/110.8 [mm] štěrk 4-8 Pažnice 1: PE, PŠ11.0 125.0/110.8 [mm] Pažnice 1: PE, plná 125.0/110.8 [mm]		do GEOLOGICKÝ POPIS HORNIN A ZEMIN		
		0.10 605: Organická zemina, travní dm, hlína hnědá 2.80 602: Navážka (násyp,zásyp) hlinito-štěrkovitá, směs hlíny, písku, cihel, úlomků kamene, betonu, hnědá, rezavá, betonu (hlavně v 0,8 až 1,0 m a 1,9 až 2,0 m), ve spodní části s popelem (2,7 až 2,8 m) 3.00 85: Písek, ojediněle s valouny štěrku do 2 cm, rezavý 4.00 85: Písek, písek s valouny štěrku do 1 cm, ojediněle do 3 cm, vlhký, šedorezavý 4.50 84: Štěrk, písčité, valouny do 2 cm , nevytříštěné valouny křemene a krystalinických hornin 6.50 84: Štěrk, písčité, valouny do 3 ojediněle do 6 cm, rezavošedý až šedý, zvodnělý 8.10 84: Štěrk, písčité, valouny 3 až 5 cm, ojediněle slabě zajiňované (v polohách mocnosti do 10 cm), zvodnělý, tmavě šedý až černý 9.20 84: Štěrk, písčité s valouny do 2 cm, zvodnělý, černý, kontaminovaný (lesklý černý potah na valounech) 10.00 85: Písek, jemnozrný, šedý až tmavošedý, kontaminovaný (silný zápach) 10.80 85: Písek, jemnozrný, světle šedý až béžový v úrovni 10,7 až 10,8 m, kontaminovaný (velmi silný zápach), zvodnělý 11.50 87: Jíl, žlutohnědý 12.00 87: Jíl, světle hnědý, ve spodní partii tmavě hnědý		
		Legenda: Vzorky s číslem labor. rozboru. Podzemní voda s číslem hladiny. UCHR NEL těžké kovy CIU BTEX PAU mikrobiologie vodní výluh jiný C ₄₀ -C ₄₁ RU OrgC Cl ⁻ pH Eh Kon ● agresivita ▲ naražená voda ▼ ustálená voda Perforace: PŠlxxx štěrbínová, podélná PŠ-xxx štěrbínová, příčná PVdxxx vrtaná, průměr xxx je velikost štěrbiny/otvoru v mm		
		Poznámka: .		
Název akce: Doplněk AAR, FARMAK, a.s., Olomouc			Měřítko: 1: 100	Zak. číslo: 620714013
Dokumentoval:Mgr. Z. Sedláček	Vyhodnotil: Mgr. Z. Sedláček	Zpracoval: Ing. D. Bartošová	Příloha č.:	

Vodní zdroje Ekomonitor spol. s r. o. Píšťovy 820, 537 01 Chrudim III		HYDROGEOLOGICKÁ DOKUMENTACE VRTU		DF-10
Okres: Olomouc		Katastr.území: Klášterní Hradisko		Mapa 1:25000: 24-224
Vrtmistr: Milan Tomek		Hladina podz. vody: Zjištěná kontaminace:		Y: 546 076.43
Datum provedení - od: 7.5.2015		ustálená Z/hl.[m]: 210.61/3.85		X: 1 119 729.37
- do: 11.5.2015		7.5.2015. naražená Z/hl.[m]: 210.66/3.80		Z terén [m]: 214.46
Typ soupravy: UGB 50 PV3S		Technologie: Rotační jádrová bez proplachu s průb. pažením		Odměrný Bod [m]: 0.00
Materiál vnitřní pažnice: Lineární PE plechové objímky s vrtuty				Hloubka vrtu [m]: 11.00
				Souř.systémy: JTSK / Balt
Vrtání: hloubky[m]průměr[mm]		Pažnice: hloubky[m] materiál průměr[mm] perf.		Pažnice: hloubky[m] materiál průměr[mm] perf.
0.00 - 11.00 175		1 0.00 - 2.50 PE 125 plná		Pažnice: hloubky[m] materiál průměr[mm] perf.
		1 2.50 - 10.00 PE 125 PŠ11.0 0%		
		1 10.00 - 11.00 PE 125 plná		
HLOUBKY [m] STRATIGRAFIE VZORKY HLOUBKY [m] GEOLOGIE 0 1 2 3 4 5 6 7 8 9 10 11 Holocén Pleistocén Neogén		Zhlaví: Litinové zhlaví 1 0.B. 0.00 214.46 cementace pískový most Pažnice 1: PE, plná 125.0/110.8 [mm] šterk 4-8 Pažnice 1: PE, PŠ11.0 125.0/110.8 [mm] Pažnice 1: PE, plná 125.0/110.8 [mm]		do
				GEOLOGICKÝ POPIS HORNIN A ZEMIN
				0.10 605: Organická zemina, travní drn, hlína hnědá
				0.50 602: Navážka (násyp,zásyp) hlinito-šterkovitá, směs hlíny a cihel, hnědá až oranžová
				1.00 87: Jíl, zahliněný, tmavě hnědý s rezavými smouhami, měkký
				1.70 87: Jíl, světle hnědý, měkký
				2.00 85: Písek, zajiňovaný, hnědorezavý
				2.60 84: Šterk, písčité, valouny do 3 cm, hnědorezavý a rezavý (spodní partie)
				3.00 85: Písek, hrubozrnný písek, ojediněle s valouny do 2 cm, rezavý
				3.80 85: Písek, ojediněle s valouny do 1,5 cm, rezavošedý
				4.00 84: Šterk, písčité, valouny do 3 cm, zvodnělý, šedý až rezavošedý
				4.20 84: Šterk, písčité, valouny do 3 cm, šedý, zvodnělý
				5.30 84: Šterk, s příměsí pisku, valouny do 6 cm, tmavošedý, zvodnělý (zápach - kontaminace)
				8.80 84: Šterk, s příměsí pisku, valouny od 1 do 6 cm, tmavě šedý až černý, zvodnělý (zápach - kontaminace)
				9.30 85: Písek, šedý, zvodnělý
				10.00 85: Písek, šedý, vlhký, místy žlutý
				10.30 85: Písek, žlutošedý, mokrý
				10.60 85: Písek, s příměsí jílu, měkký, žlutý
				11.00 87: Jíl, tuhý, žlutohnědý
				Legenda: Vzorky s číslem labor. rozboru. Podzemní voda s číslem hladiny. UCHR CIU mikrobiologie C₁₀-C₂ Cl⁻ NEL BTEX vodoní výluh RU pH Kon těžké kovy PAU jiný OrgC Eh ● agresivita ▲ naražená voda ▼ ustálená voda Perforace: PŠxxx šterbinová, podélná PŠ-xxx šterbinová, příčná PVdxxx vrtaná, průměr xxx je velikost šterbiny/otvoru v mm
				Poznámka:
Název akce: Doplněk AAR, FARMAK, a.s., Olomouc		Měřítko: 1: 100		Zak. číslo: 620714013
Dokumentoval Mgr. J. Sedláčková		Vyhodnotil: Mgr. J. Sedláčková		Zpracoval: Ing. D. Bartošová
				Příloha č.:

Vodní zdroje Ekomonitor spol. s r. o. Píšťovy 820, 537 01 Chrudim III		HYDROGEOLOGICKÁ DOKUMENTACE VRTU		DF-11
Okres: Olomouc		Katastr.území: Klášterní Hradisko		Mapa 1:25000: 24-224
Vrtmistr: Josef Kroužil Datum provedení - od: 24.4.2015 - do: 27.4.2015		Hladina podz. vody: Zjištěná kontaminace: ustálená Z/hl.[m]: 210.63/3.90 24.4.2015. naražená Z/hl.[m]: 210.33/4.20		Y: 546 035.19 X: 1 119 719.81 Z terén [m]: 214.53 Odměrný Bod [m]: 0.00 Hloubka vrtu [m]: 11.00 Souř.systémy: JTSK / Balt
Typ soupravy: UGB 50 PV3S Technologie: Rotační jádrová bez proplachu s průb.pažením Materiál vnitřní pažnice: Lineární PE plechové objímky s vruty				
Vrtání: hloubky[m]průměr[mm] 0.00 - 11.00 175		Pažnice: hloubky[m] materiál průměr[mm] perf. 1 0.00 - 2.50 PE 125 plná 1 2.50 - 10.00 PE 125 PŠ11.0 0% 1 10.00 - 11.00 PE 125 plná		
HLOUBKY [m] STRATIGRAFIE VZORKY HLOUBKY [m] GEOLOGIE 0 1 2 3 4 5 6 7 8 9 10 11 Holocén Pleistocén Neogén		Zhlaví: Litinové zhlaví 0.B. 0.00 214.53 1 1 1 cementace pískový most Pažnice 1: PE, plná 125.0/110.8 [mm] šterk 4-8 Pažnice 1: PE, PŠ11.0 125.0/110.8 [mm] Pažnice 1: PE, plná 125.0/110.8 [mm]		
		do 3.00 4.20 6.50 10.20 11.00 GEOLOGICKÝ POPIS HORNIN A ZEMIN 602: Navážka (násyp,zásyp) hlinito-šterkovitá, směs hlíny, cihel a úlomků kamene, šedohnědá 84: Šterk, písčítý, valouny do 3 ojedinele 6 cm, rezavošedý 85: Písek, zajiňovaný, ojedinele s úlomky do 3 cm, šedohnědý, zvodnělý 84: Šterk, písčítý, valouny do 5 cm, černý, zvodnělý 87: Jíl, žlutohnědý, místy s rezavými smouhami		
		Legenda: Vzorky s číslem labor. rozboru. Podzemní voda s číslem hladiny. UCHR NEL těžké kovy CIU BTEX PAU mikrobiologie vodní výluh jiný C₁₀-C₁₀ RU OrgC Cl⁻ pH Eh Kon ● agresivita ▲ naražená voda ▼ ustálená voda Perforace: PŠlxxx šterbinová, podélná PŠ-xxx šterbinová, příčná PVdxxx vrtaná, průměr xxx je velikost šterbiny/otvoru v mm		
		Poznámka: .		
Název akce: Doplňěk AAR, FARMAK, a.s., Olomouc			Měřítko: 1: 100	Zak. číslo: 620714013
DokumentovalMgr. J. Sedláčková		Vyhodnotil: Mgr. J. Sedláčková		Zpracoval: Ing. D. Bartošová
				Příloha č.:

Vodní zdroje Ekomonitor spol. s r. o. Píšťovy 820, 537 01 Chrudim III		HYDROGEOLOGICKÁ DOKUMENTACE VRTU		DF-12	
Okres: Olomouc		Katastr.území: Klášterní Hradisko		Mapa 1:25000: 24-224	
Vrtmistr: Josef Kroutil		Hladina podz. vody: Zjištěná kontaminace:		Y: 546 097.09	
Datum provedení - od: 5.5.2015		ustálená Z/hl.[m]: 210.58/3.78		X: 1 119 744.22	
- do: 5.5.2015		5.5.2015. naražená Z/hl.[m]: 210.46/3.90		Z terén [m]: 214.36	
Typ soupravy: UGB 50 PV3S				Odměrný Bod [m]: 0.00	
Technologie: Rotační jádrová bez proplachu s průb.pažením				Hloubka vrtu [m]: 9.50	
Materiál vnitřní pažnice: Lineární PE plechové objímky s vruty				Souř.systémy: JTSK / Balt	
Vrtání: hloubky[m]průměr[mm] Pažnice: hloubky[m] materiál průměr[mm] perf. Pažnice: hloubky[m] materiál průměr[mm] perf. Pažnice: hloubky[m] materiál průměr[mm] perf.					
0.00 - 9.50 175 1 0.00 - 2.50 PE 125 plná 1 2.50 - 8.50 PE 125 PŠ11.0 0% 1 8.50 - 9.50 PE 125 plná					
HLOUBKY [m] STRATIGRAFIE VZORKY HLOUBKY [m] GEOLOGIE 0 1 2 3 4 5 6 7 8 9 Holocén Pleistocén Neogén Zhlaví: Litinové zhlaví 1 0.00 214.36 O.B. 18.5.2015 3.78 4.0 3.90 5.5.2015 cementace pískový most Pažnice 1: PE, plná 125.0/110.8 [mm] šterk 4-8 Pažnice 1: PE, PŠ11.0 125.0/110.8 [mm] Pažnice 1: PE, plná 125.0/110.8 [mm]			do GEOLOGICKÝ POPIS HORNIN A ZEMIN 2.70 602: Navážka (násyp,zásyp) hlinito-šterkovitá, směs hlíny, cihel a úlomků kamene, šedohnědá 4.00 85: Písek, střednězrný, ojediněle valouny šterku do 1 cm, mokrá, rezavohnědý 8.40 84: Šterk, s příměsí písku s valouny do 5 cm, černý, zvodnělý, kontaminovaný 9.50 87: Jíl, písčitý, žlutohnědý s šedými smouhami Legenda: Vzorky s číslem labor. rozboru. Podzemní voda s číslem hladiny. UCHR CIU mikrobiologie C₁₃-C₁₈ Cl⁻ NEL BTEX RU pH Kon těžké kovy PAU jiný OrgC Eh ● agresivita ▲ naražená voda ▼ ustálená voda Perforace: PŠ1xxx šterbinová, podélná PŠ-xxx šterbinová, příčná PVdxxx vrtaná, průměr xxx je velikost šterbiny/otvoru v mm Poznámka:		
Název akce: Doplněk AAR, FARMAK, a.s., Olomouc			Měřitko: 1: 100	Zak. číslo: 620714013	
Dokumentoval: Mgr.Z.Sedláček	Vyhodnotil: Mgr.Z.Sedláček	Zpracoval: Ing. D. Bartošová	Příloha č.:		

Vodní zdroje Ekomonitor spol. s r. o. Píšťovy 820, 537 01 Chrudim III		HYDROGEOLOGICKÁ DOKUMENTACE VRTU		DF-15	
Okres: Olomouc		Katastr.území: Klášterní Hradisko	Mapa 1:25000: 24-224	
Vrtmistr: Josef Kroutil		Hladina podz. vody: Zjištěná kontaminace:	Y: 546 105.70	
Datum provedení - od: 6.5.2015		ustálená Z/hl.[m]: 210.57/4.20	X: 1 119 762.15	
- do: 6.5.2015		6.5.2015. naražená Z/hl.[m]: 210.57/4.20	Z terén [m]: 214.77	
Typ soupravy: UGB 50 PV3S			Odměrný Bod [m]: 0.00	
Technologie: Rotační jádrová bez proplachu s průb.pažením			Hloubka vrtu [m]: 9.00	
Materiál vnitřní pažnice: Lineární PE plechové objímky s vruty			Souř.systémy: JTSK / Balt	
Vrtání: hloubky[m]průměr[mm] Pažnice: hloubky[m] materiál průměr[mm] perf. Pažnice: hloubky[m] materiál průměr[mm] perf. Pažnice: hloubky[m] materiál průměr[mm] perf.	
0.00 - 9.00 175 1 0.00 - 2.50 PE 125 plná 1 2.50 - 8.00 PE 125 PŠ11.0 0% 1 8.00 - 9.00 PE 125 plná	
HLOUBKY [m] STRATIGRAFIE VZORKY HLOUBKY [m] GEOLOGIE 0 1 2 3 4 5 6 7 8 9 Holocén Pleistocén Neogén 0.00 0.15 0.50 0.90 3.00 4.20 4.20 6.5.2015 7.50 7.80 9.00 Zhlaví: Litinové zhlaví 1 1 O.B. 0.00 214.77 cementace pískový most Pažnice 1: PE, plná 125.0/110.8 [mm] šterk 4-8 Pažnice 1: PE, PŠ11.0 125.0/110.8 [mm] Pažnice 1: PE, plná 125.0/110.8 [mm] do GEOLOGICKÝ POPIS HORNIN A ZEMIN <tr><td colspan="3">0.15</td><td colspan="2">605: Organická zemina, travní dm, hlína</td></tr> <tr><td colspan="3">0.50</td><td colspan="2">602: Navážka (násyp,zásyp) hlinito-šterkovitá, směs popela, hlíny a úlomků kamene, hnědá až hnědočerná</td></tr> <tr><td colspan="3">0.90</td><td colspan="2">86: Hlína, s podílem jílu, světle hnědá</td></tr> <tr><td colspan="3">1.00</td><td colspan="2">85: Písek, jemnozrnný, zajiňovaný, světle hnědý</td></tr> <tr><td colspan="3">2.00</td><td colspan="2">85: Písek, jemnozrnný s příměsí jílu, světle hnědý s rezavými smouhami</td></tr> <tr><td colspan="3">3.00</td><td colspan="2">85: Písek, s valouny šterku velikosti 1 až 3 cm, rezavohnědý</td></tr> <tr><td colspan="3">3.40</td><td colspan="2">84: Šterk, písčitý, valouny velikosti 1 až 4 cm, žlutorezavý</td></tr> <tr><td colspan="3">4.00</td><td colspan="2">84: Šterk, písčitý, valouny do 4 cm, hnědorezavý</td></tr> <tr><td colspan="3">4.20</td><td colspan="2">84: Šterk, písčitý s příměsí jílu, valouny do 4 cm, mokrý, šedohnědý</td></tr> <tr><td colspan="3">5.10</td><td colspan="2">84: Šterk, písčitý, valouny velikosti 1 až 3 cm, zvodnělý, rezavošedý</td></tr> <tr><td colspan="3">6.00</td><td colspan="2">84: Šterk, s příměsí písku, valouny velikosti 1 až 5 cm, zvodnělý, šedý</td></tr> <tr><td colspan="3">7.50</td><td colspan="2">84: Šterk, s příměsí písku, valouny velikosti 1 až 4 cm, zvodnělý, tmavě šedý až černý, kontaminovaný</td></tr> <tr><td colspan="3">7.80</td><td colspan="2">85: Písek, zajiňovaný, tmavě šedý až černý, kontaminovaný</td></tr> <tr><td colspan="3">9.00</td><td colspan="2">87: Jíl, s příměsí písku, tuhý</td></tr> <tr><td colspan="5"> Legenda: Vzorky s číslem labor. rozboru. Podzemní voda s číslem hladiny. UCHR CIU mikrobiologie C₁₀-C₁₂ Cl⁻ NEL BTEX vodní výluh RU pH Kon PAU jiný OrgC Eh ● agresivita ▲ naražená voda ▼ ustálená voda Perforace: PŠ1xxx šterbinová, podélná PŠ-xxx šterbinová, příčná PVdxxx vrtaná, průměr xxx je velikost šterbiny/otvoru v mm Poznámka: . . </td></tr> <tr><td colspan="3">Název akce: Doplněk AAR, FARMAK, a.s., Olomouc</td><td>Měřítko: 1: 80</td><td>Zak. číslo: 620714013</td></tr> <tr><td>Dokumentoval: Mgr.Z.Sedláček</td><td>Vyhodnotil: Mgr.Z.Sedláček</td><td>Zpracoval: Ing. D. Bartošová</td><td colspan="2">Příloha č.:</td></tr>			0.15			605: Organická zemina, travní dm, hlína		0.50			602: Navážka (násyp,zásyp) hlinito-šterkovitá, směs popela, hlíny a úlomků kamene, hnědá až hnědočerná		0.90			86: Hlína, s podílem jílu, světle hnědá		1.00			85: Písek, jemnozrnný, zajiňovaný, světle hnědý		2.00			85: Písek, jemnozrnný s příměsí jílu, světle hnědý s rezavými smouhami		3.00			85: Písek, s valouny šterku velikosti 1 až 3 cm, rezavohnědý		3.40			84: Šterk, písčitý, valouny velikosti 1 až 4 cm, žlutorezavý		4.00			84: Šterk, písčitý, valouny do 4 cm, hnědorezavý		4.20			84: Šterk, písčitý s příměsí jílu, valouny do 4 cm, mokrý, šedohnědý		5.10			84: Šterk, písčitý, valouny velikosti 1 až 3 cm, zvodnělý, rezavošedý		6.00			84: Šterk, s příměsí písku, valouny velikosti 1 až 5 cm, zvodnělý, šedý		7.50			84: Šterk, s příměsí písku, valouny velikosti 1 až 4 cm, zvodnělý, tmavě šedý až černý, kontaminovaný		7.80			85: Písek, zajiňovaný, tmavě šedý až černý, kontaminovaný		9.00			87: Jíl, s příměsí písku, tuhý		Legenda: Vzorky s číslem labor. rozboru. Podzemní voda s číslem hladiny. UCHR CIU mikrobiologie C₁₀-C₁₂ Cl⁻ NEL BTEX vodní výluh RU pH Kon PAU jiný OrgC Eh ● agresivita ▲ naražená voda ▼ ustálená voda Perforace: PŠ1xxx šterbinová, podélná PŠ-xxx šterbinová, příčná PVdxxx vrtaná, průměr xxx je velikost šterbiny/otvoru v mm Poznámka: . .					Název akce: Doplněk AAR, FARMAK, a.s., Olomouc			Měřítko: 1: 80	Zak. číslo: 620714013	Dokumentoval: Mgr.Z.Sedláček	Vyhodnotil: Mgr.Z.Sedláček	Zpracoval: Ing. D. Bartošová	Příloha č.:	
0.15			605: Organická zemina, travní dm, hlína	
0.50			602: Navážka (násyp,zásyp) hlinito-šterkovitá, směs popela, hlíny a úlomků kamene, hnědá až hnědočerná	
0.90			86: Hlína, s podílem jílu, světle hnědá	
1.00			85: Písek, jemnozrnný, zajiňovaný, světle hnědý	
2.00			85: Písek, jemnozrnný s příměsí jílu, světle hnědý s rezavými smouhami	
3.00			85: Písek, s valouny šterku velikosti 1 až 3 cm, rezavohnědý	
3.40			84: Šterk, písčitý, valouny velikosti 1 až 4 cm, žlutorezavý	
4.00			84: Šterk, písčitý, valouny do 4 cm, hnědorezavý	
4.20			84: Šterk, písčitý s příměsí jílu, valouny do 4 cm, mokrý, šedohnědý	
5.10			84: Šterk, písčitý, valouny velikosti 1 až 3 cm, zvodnělý, rezavošedý	
6.00			84: Šterk, s příměsí písku, valouny velikosti 1 až 5 cm, zvodnělý, šedý	
7.50			84: Šterk, s příměsí písku, valouny velikosti 1 až 4 cm, zvodnělý, tmavě šedý až černý, kontaminovaný	
7.80			85: Písek, zajiňovaný, tmavě šedý až černý, kontaminovaný	
9.00			87: Jíl, s příměsí písku, tuhý	
Legenda: Vzorky s číslem labor. rozboru. Podzemní voda s číslem hladiny. UCHR CIU mikrobiologie C₁₀-C₁₂ Cl⁻ NEL BTEX vodní výluh RU pH Kon PAU jiný OrgC Eh ● agresivita ▲ naražená voda ▼ ustálená voda Perforace: PŠ1xxx šterbinová, podélná PŠ-xxx šterbinová, příčná PVdxxx vrtaná, průměr xxx je velikost šterbiny/otvoru v mm Poznámka: . .	
Název akce: Doplněk AAR, FARMAK, a.s., Olomouc			Měřítko: 1: 80	Zak. číslo: 620714013	
Dokumentoval: Mgr.Z.Sedláček	Vyhodnotil: Mgr.Z.Sedláček	Zpracoval: Ing. D. Bartošová	Příloha č.:	

Vodní zdroje Ekomonitor spol. s r. o. Příštovy 820, 537 01 Chrudim III		HYDROGEOLOGICKÁ DOKUMENTACE VRTU		DF-16
Okres: Olomouc		Katastr.území: Klášterní Hradisko		Mapa 1:25000: 24-224
Vrtmistr: Josef Kroužil		Hladina podz. vody: Zjištěná kontaminace:		Y: 545 995.72
Datum provedení - od: 7.5.2015		ustálená Z/hl.[m]: 210.64/4.09		X: 1 119 811.01
- do: 7.5.2015		7.5.2015. naražená Z/hl.[m]: 210.53/4.20		Z terén [m]: 214.73
Typ soupravy: UGB 50 PV3S				Odměrný Bod [m]: 0.00
Technologie: Rotační jádrová bez proplachu s průb.pažením				Hloubka vrtu [m]: 9.50
Materiál vnitřní pažnice: Lineární PE plechové objímky s vruty				Souř.systémy: JTSK / Balt
Vrtání: hloubky[m]průměr[mm] Pažnice: hloubky[m] materiál průměr[mm] perf. Pažnice: hloubky[m] materiál průměr[mm] perf. Pažnice: hloubky[m] materiál průměr[mm] perf.				
0.00 - 9.50 175 1 0.00 - 2.50 PE 125 plná 1 2.50 - 8.50 PE 125 PŠ11.0 0% 1 8.50 - 9.50 PE 125 plná				
HLOUBKY [m] STRATIGRAFIE VZORKY HLOUBKY [m] GEOLOGIE 0 1 2 3 4 5 6 7 8 9 Holocén Pleistocén Neogén Zhlaví: Litinové zhlaví 1 1 O.B. 0.00 214.73 cementace pískový most Pažnice 1: PE, plná 125.0/110.8 [mm] šterk 4-8 Pažnice 1: PE, PŠ11.0 125.0/110.8 [mm] Pažnice 1: PE, plná 125.0/110.8 [mm] 18.5.2015 4.09 4.20 7.5.2015 do GEOLOGICKÝ POPIS HORNIN A ZEMIN 0.10 605: Organická zemina, travní dn 1.60 602: Navázka (násyp,zásyp) hlinito-šterkovitá, směs cihel, hlíny a úlomků kamene, betonu, hnědá 2.00 87: Jíl, měkký, světle hnědý 2.10 84: Šterk, písčítý, valouny do 1 cm, rezavohnědý 2.40 84: Šterk, písčítý, zajiňovaný, valouny do 1 cm, hnědý s rezavými smouhami 3.10 84: Šterk, písčítý s valouny do 2 cm, rezavý 4.10 84: Šterk, písčítý, valouny velikosti do 4 cm, rezavohnědý 4.50 84: Šterk, písčítý, valouny do 5 cm, šedý, zvodnělý, se zápachem 8.70 84: Šterk, s příměsí písku, valouny až do 5 cm, tmavě šedý až černý, zvodnělý, kontaminovaný 9.50 87: Jíl, s příměsí písku, šedý s rezavými a hnědými smouhami Legenda: Vzorky s číslem labor. rozboru. Podzemní voda s číslem hladiny. UCHR CIU mikrobiologie C₁₀-C₁₀ Cl⁻ ● agresivita NEL BTEX RU pH Kon ▲ naražená voda ▼ ustálená voda těžké kovy PAU jiný OrgC Eh Perforace: PŠlxxx šterbinová, podélná PŠ-xxx šterbinová, příčná PVdxxx vrtaná, průměr xxx je velikost šterbiny/otvoru v mm Poznámka: Název akce: Doplněk AAR, FARMAK, a.s., Olomouc Měřítko: 1: 80 Zak. číslo: 620714013 Dokumentoval: Mgr.Z.Sedláček Vyhodnotil: Mgr.Z.Sedláček Zpracoval: Ing. D. Bartošová Příloha č.:				

Vodní zdroje Ekomonitor spol. s r. o. Píšťovy 820, 537 01 Chrudim III		HYDROGEOLOGICKÁ DOKUMENTACE VRTU		DF-18	
Okres: Olomouc		Katastr.území: Klášterní Hradisko		Mapa 1:25000: 24-224	
Vrtmistr: Josef Kroužil		Hladina podz. vody: Zjištěná kontaminace:		Y: 545 845.33	
Datum provedení - od: 12.5.2015		ustálená Z/hl.[m]: 210.77/2.52		X: 1 119 769.61	
- do: 12.5.2015		12.5.2015. naražená Z/hl.[m]: 210.49/2.80		Z terén [m]: 213.29	
Typ soupravy: UGB 50 PV3S				Odměrný Bod [m]: 0.00	
Technologie: Rotační jádrová bez proplachu s průb.pažením				Hloubka vrtu [m]: 7.50	
Materiál vnitřní pažnice: Lineární PE plechové objímky s vruty				Souř.systémy: JTSK / Balt	
Vrtání: hloubky[m]průměr[mm] Pažnice: hloubky[m] materiál průměr[mm] perf. Pažnice: hloubky[m] materiál průměr[mm] perf. Pažnice: hloubky[m] materiál průměr[mm] perf.					
0.00 - 7.50 175 1 0.00 - 2.50 PE 125 plná 1 2.50 - 6.50 PE 125 PŠ11.0 0% 1 6.50 - 7.50 PE 125 plná					
HLOUBKY [m] STRATIGRAFIE VZORKY HLOUBKY [m] GEOLOGIE 0 1 2 3 4 5 6 7 7.50 Holocén Pleistocén Neogén		Zhlaví: Litinové zhlaví 1 1 O.B. 0.00 213.29 cementace pískový most Pažnice 1: PE, plná 125.0/110.8 [mm] štěrk 4-8 Pažnice 1: PE, PŠ11.0 125.0/110.8 [mm] Pažnice 1: PE, plná 125.0/110.8 [mm]			do GEOLOGICKÝ POPIS HORNIN A ZEMIN 0.05 611: Vozovka s povrchem živinovým, 1.00 602: Navážka (násyp,zásyp) hlinito-štěrkovitá, směs jílu, hlíny a úlomků kamene,cihel, barva šedá a hnědá 1.60 87: Jíl, s příměsí písku, drobné valounky do 0,5 cm, hnědý, měkký 2.00 86: Hlína, s podílem jílu a rašeliny, tmavě hnědá, měkká 2.80 85: Písek, zajiťovaný, s valouny štěrku do 2 cm, šedohnědý 3.15 84: Štěrk, s příměsí písku, valouny do 3 cm, zvodnělý, šedohnědý, kontaminovaný 6.90 84: Štěrk, s příměsí písku, valouny do 5 cm, černý, zvodnělý, kontaminovaný 7.50 87: Jíl, písčitý, šedozelený Legenda: Vzorky s číslem labor. rozboru. Podzemní voda s číslem hladiny. UHR CIU ☒ mikrobiologie C₁₀-C₁₆ Cl⁻ ● agresivita NEL BTEX ☒ vodní výluh RU pH Kon ▲ naražená voda těžké kovy PAU ☐ jiný OrgC Eh ▼ ustálená voda Perforace: PŠ1xxx štěrbinová, podélná PŠ-xxx štěrbinová, příčná PVdxxx vrtaná, průměr xxx je velikost štěrbiný/otvoru v mm Poznámka: . .
Název akce: Doplněk AAR, FARMAK, a.s., Olomouc		Měřítko: 1: 50	Zak. číslo: 620714013		
Dokumentoval: Mgr.Z.Sedláček	Vyhodnotil: Mgr.Z.Sedláček	Zpracoval: Ing. D. Bartošová	Příloha č.:		

Vodní zdroje Ekomonitor spol. s r. o. Píšťovy 820, 537 01 Chrudim III		HYDROGEOLOGICKÁ DOKUMENTACE VRTU		DF-19																			
Okres: Olomouc		Katastr.území: Klášterní Hradisko		Mapa 1:25000: 24-224																			
Vrtmistr: Josef Kroužil		Hladina podz. vody: Zjištěná kontaminace:		Y: 545 991.37																			
Datum provedení - od: 4.5.2015		ustálená Z/hl.[m]: 210.64/4.03		X: 1 119 825.25																			
- do: 4.5.2015		4.5.2015. naražená Z/hl.[m]: 210.47/4.20		Z terén [m]: 214.67																			
Typ soupravy: UGB 50 PV3S				Odměrný Bod [m]: 0.00																			
Technologie: Rotační jádrová bez proplachu s průb.pažením				Hloubka vrtu [m]: 9.50																			
Materiál vnitřní pažnice: Lineární PE plechové objímky s vruty				Souř.systémy: JTSK / Balt																			
Vrtání: hloubky[m]průměr[mm] Pažnice: hloubky[m] materiál průměr[mm] perf. 
0.00 - 9.50 175 1 0.00 - 2.50 PE 125 plná 1 2.50 - 8.50 PE 125 PŠ11.0 0% 1 8.50 - 9.50 PE 125 plná																							
HLOUBKY [m] STRATIGRAFIE VZORKY HLOUBKY [m] GEOLOGIE Zhlaví: Litinové zhlaví 1 0 1 2 3 4 5 6 7 8 9 0.00 3.00 4.03 4.20 4.30 4.5.2015 18.5.2015 Pleistocén Holocén Neogén 9.50 0.00 O.B. 214.67 cementace pískový most Pažnice 1: PE, plná 125.0/110.8 [mm] šterk 4-8 Pažnice 1: PE, PŠ11.0 125.0/110.8 [mm] Pažnice 1: PE, plná 125.0/110.8 [mm]			<table><thead><tr><th>do</th><th>GEOLOGICKÝ POPIS HORNIN A ZEMIN</th></tr></thead><tbody><tr><td>3.00</td><td>602: Navážka (násyp,zásyp) hlinito-šterkovitá, cihly, beton</td></tr><tr><td>4.00</td><td>85: Písek, žlutý, místy zajiňovaný</td></tr><tr><td>4.20</td><td>85: Písek, střednězrný, rezavý, mokvý</td></tr><tr><td>4.30</td><td>85: Písek, zajiňovaný, šedohnědý</td></tr><tr><td>5.00</td><td>84: Šterk, písčitý, valouny do 5 cm, zvodnělý, šedý</td></tr><tr><td>7.00</td><td>84: Šterk, s příměsí písku, valouny do 7 cm, černý, zvodnělý, kontaminovaný</td></tr><tr><td>8.30</td><td>84: Šterk, písčitý, valouny do 1 cm, místy zajiňovaný, černý, kontaminovaný</td></tr><tr><td>9.50</td><td>87: Jíl, žlutozelený s rezavými smouhami, tuhý</td></tr></tbody></table> Legenda: Vzorky s číslem labor. rozboru. Podzemní voda s číslem hladiny. UCHR CIU ☒ mikrobiologie C₁₀-C_{10c} Cl⁻ ● agresivita NEL BTEX ☒ vodní výluh RU pH Kon ■ těžké kovy PAU ☐ jiný OrgC Eh ▲ naražená voda ▼ ustálená voda Perforace: PŠlxxx šterbinová, podélná PŠ-xxx šterbinová, příčná PVdxxx vrtaná, průměr xxx je velikost šterbiny/otvoru v mm Poznámka: . .			do	GEOLOGICKÝ POPIS HORNIN A ZEMIN	3.00	602: Navážka (násyp,zásyp) hlinito-šterkovitá, cihly, beton	4.00	85: Písek, žlutý, místy zajiňovaný	4.20	85: Písek, střednězrný, rezavý, mokvý	4.30	85: Písek, zajiňovaný, šedohnědý	5.00	84: Šterk, písčitý, valouny do 5 cm, zvodnělý, šedý	7.00	84: Šterk, s příměsí písku, valouny do 7 cm, černý, zvodnělý, kontaminovaný	8.30	84: Šterk, písčitý, valouny do 1 cm, místy zajiňovaný, černý, kontaminovaný	9.50	87: Jíl, žlutozelený s rezavými smouhami, tuhý
do	GEOLOGICKÝ POPIS HORNIN A ZEMIN																						
3.00	602: Navážka (násyp,zásyp) hlinito-šterkovitá, cihly, beton																						
4.00	85: Písek, žlutý, místy zajiňovaný																						
4.20	85: Písek, střednězrný, rezavý, mokvý																						
4.30	85: Písek, zajiňovaný, šedohnědý																						
5.00	84: Šterk, písčitý, valouny do 5 cm, zvodnělý, šedý																						
7.00	84: Šterk, s příměsí písku, valouny do 7 cm, černý, zvodnělý, kontaminovaný																						
8.30	84: Šterk, písčitý, valouny do 1 cm, místy zajiňovaný, černý, kontaminovaný																						
9.50	87: Jíl, žlutozelený s rezavými smouhami, tuhý																						
Název akce: Doplněk AAR, FARMAK, a.s., Olomouc			Měřítko: 1: 80		Zak. číslo: 620714013																		
Dokumentoval: Mgr.Z.Sedláček	Vyhodnotil: Mgr.Z.Sedláček	Zpracoval: Ing. D. Bartošová	Příloha č.:																				

Vodní zdroje Ekomonitor spol. s r. o. Píšťovy 820, 537 01 Chrudim III		HYDROGEOLOGICKÁ DOKUMENTACE VRTU		DF-20
Okres: Olomouc		Katastr.území: Klášterní Hradisko	Mapa 1:25000: 24-224	
Vrtmistr: Milan Tomek		Hladina podz. vody:	Zjištěná kontaminace:	Y: 545 937.82
Datum provedení - od: 29.4.2015		ustálená Z/hl.[m]: 210.63/3.62		X: 1 119 849.40
- do: 29.4.2015		29.4.2015. naražená Z/hl.[m]: 210.15/4.10		Z terén [m]: 214.25
Typ soupravy: UGB 50 PV3S				Odměrný Bod [m]: 0.00
Technologie: Rotační jádrová bez proplachu s průb.pažením				Hloubka vrtu [m]: 9.50
Materiál vnitřní pažnice: Lineární PE plechové objímky s vruty				Souř.systémy: JTSK / Balt
Vrtání: hloubky[m]průměr[mm] Pažnice: hloubky[m] materiál průměr[mm] perf. Pažnice: hloubky[m] materiál průměr[mm] perf. Pažnice: hloubky[m] materiál průměr[mm] perf.				
0.00 - 9.50 175 1 0.00 - 2.50 PE 125 plná 1 2.50 - 8.50 PE 125 PŠ11.0 0% 1 8.50 - 9.50 PE 125 plná				
HLOUBKY [m] STRATIGRAFIE VZORKY HLOUBKY [m] GEOLOGIE 0 1 2 3 4 5 6 7 8 9 0.00 2.40 2.70 3.62 18.5.2015 29.4.2015 4.10 8.80 9.50 Zhlaví: Litinové zhlaví 1 1 O.B. 0.00 214.25 cementace pískový most Pažnice 1: PE, plná 125.0/110.8 [mm] štěrk 4-8 Pažnice 1: PE, PŠ11.0 125.0/110.8 [mm] Pažnice 1: PE, plná 125.0/110.8 [mm] Holocén Pleistocén Karbon		do GEOLOGICKÝ POPIS HORNIN A ZEMIN 0.10 612: Vozovka s povrchem dlažba, žulová dlažební kostka 2.40 602: Navážka (násyp,zásyp) hlinito-štěrkovitá, směs cihel, hlíny a úlomků kamene 2.70 87: Jíl, žlutý až šedý 3.00 84: Štěrk, valouny do 3 až 5 cm, šedorezavý 4.00 84: Štěrk, písčitý, valouny do 5 cm, zvodnělý, barva šedá až rezavošedá 4.90 84: Štěrk, písčitý s valouny do 5 cm, místy slabě zajiňovaný, zvodnělý, tmavě šedý 8.80 84: Štěrk, písčitý, valouny do 5 místy do 8 cm, tmavě šedý až černý, zvodnělý, kontaminovaný (zápach 6-7m slabší, 7-8m silnější, 7-8,8m silný) 9.50 165: Břidlice jílovitá zcela zvětralá, eluvium - zelenošedé až černé, kontaminované (zápach)		
Legenda: Vzorky s číslem labor. rozboru. Podzemní voda s číslem hladiny. UCHR CIU ☒ mikrobiologie C₁₀-C₁₆ Cl⁻ ● agresivita NEL BTEX ☒ vodní výluh RU pH Kon ▲ naražená voda těžké kovy PAU ☐ jiný OrgC Eh ▼ ustálená voda Perforace: PŠlxxx štěrbinová, podélná PŠ-xxx štěrbinová, příčná PVdxxx vrtaná, průměr xxx je velikost štěrbinylotvoru v mm		Poznámka:		
Název akce: Doplněk AAR, FARMAK, a.s., Olomouc			Měřítko: 1: 80	Zak. číslo: 620714013
Dokumentoval: Mgr.Z.Sedláček	Vyhodnotil: Mgr.Z.Sedláček	Zpracoval: Ing. D. Bartošová	Příloha č.:	

Vodní zdroje Ekomonitor spol. s r. o. Píšťovy 820, 537 01 Chrudim III		HYDROGEOLOGICKÁ DOKUMENTACE VRTU		DF-21
Okres: Olomouc		Katastr.území: Klášterní Hradisko		Mapa 1:25000: 24-224
Vrtmistr: Milan Tomek		Hladina podz. vody: Zjištěná kontaminace:		Y: 545 924.98
Datum provedení - od: 28.4.2015		ustálená Z/hl.[m]: 210.65/3.70		X: 1 119 855.30
- do: 28.4.2015		29.4.2015. naražená Z/hl.[m]: 210.25/4.10		Z terén [m]: 214.35
Typ soupravy: UGB 50 PV3S				Odměrný Bod [m]: 0.00
Technologie: Rotační jádrová bez proplachu s průb.pažením				Hloubka vrtu [m]: 9.50
Materiál vnitřní pažnice: Lineární PE plechové objímky s vruty				Souř.systémy: JTSK / Balt
Vrtání: hloubky[m]průměr[mm] Pažnice: hloubky[m] materiál průměr[mm] perf. Pažnice: hloubky[m] materiál průměr[mm] perf. Pažnice: hloubky[m] materiál průměr[mm] perf.				
0.00 - 9.50 175 1 0.00 - 2.50 PE 125 plná 1 2.50 - 8.50 PE 125 PŠ11.0 0% 1 8.50 - 9.50 PE 125 plná				
HLOUBKY [m] STRATIGRAFIE VZORKY HLOUBKY [m] GEOLOGIE 0 1 2 3 4 5 6 7 8 9 9.50 Holocén Pleistocén Karbon Zhlaví: Litinové zhlaví 1 1 O.B. 0.00 214.35 cementace pískový most Pažnice 1: PE, plná 125.0/110.8 [mm] štěrk 4-8 Pažnice 1: PE, PŠ11.0 125.0/110.8 [mm] Pažnice 1: PE, plná 125.0/110.8 [mm] 18.5.2015 29.4.2015 3.70 4.10 5.00 8.60 do GEOLOGICKÝ POPIS HORNIN A ZEMIN 5.00602: Navážka (násyp,zásyp) hlinito-štěrkovitá, směs cihel, písku, hlíny, jílu a úlomků kamene, barva oranžová od cihelných úlomků až hnědá 8.6084: Štěrk, písčitý, valouny do 5 cm, zvodnělý, barva šedá až černá, kontaminace (vizuálně nejvíce úroveň 7 - 8,5 m) 9.50165: Břidlice jílovitá zcela zvětralá, eluvium - šedo zelená barva Legenda: Vzorky s číslem labor. rozboru. Podzemní voda s číslem hladiny. UCHR CIU mikrobiologie C₁₀-C₁₆ Cl⁻ ● agresivita NEL BTEX vodní výluh RU pH Kon ▲ naražená voda těžké kovy PAU jiný OrgC Eh ▼ ustálená voda Perforace: PŠlxxx štěrbinová, podélná PŠ-xxx štěrbinová, příčná PVdxxx vrtaná, průměr xxx je velikost štěrbin/otvoru v mm Poznámka: . . Název akce: Doplněk AAR, FARMAK, a.s., Olomouc Měřítko: 1: 80 Zak. číslo: 620714013 Dokumentoval: Mgr.Z.Sedláček Vyhodnotil: Mgr.Z.Sedláček Zpracoval: Ing. D. Bartošová Příloha č.:				

Vodní zdroje Ekomonitor spol. s r. o. Píšťovy 820, 537 01 Chrudim III		HYDROGEOLOGICKÁ DOKUMENTACE VRTU		DF-23
Okres: Olomouc		Katastr.území: Klášterní Hradisko		Mapa 1:25000: 24-224
Vrtmistr: Milan Tomek		Hladina podz. vody: Zjištěná kontaminace:		Y: 545 952.53
Datum provedení - od: 5.5.2015		ustálená Z/hl.[m]: 210.64/3.86		X: 1 119 862.61
- do: 5.5.2015		5.5.2015. naražená Z/hl.[m]: 210.50/4.00		Z terén [m]: 214.50
Typ soupravy: UGB 50 PV3S		Technologie: Rotační jádrová bez proplachu s průb.pažením		Odměrný Bod [m]: 0.00
Materiál vnitřní pažnice: Lineární PE plechové objímky s vruty				Hloubka vrtu [m]: 9.50
				Souř.systémy: JTSK / Balt
Vrtání: hloubky[m]průměr[mm] Pažnice: hloubky[m] materiál průměr[mm] perf. Pažnice: hloubky[m] materiál průměr[mm] perf. Pažnice: hloubky[m] materiál průměr[mm] perf.				
0.00 - 9.50 175 1 0.00 - 2.50 PE 125 plná 1 2.50 - 8.50 PE 125 PŠ11.0 0% 1 8.50 - 9.50 PE 125 plná				
HLOUBKY [m] STRATIGRAFIE VZORKY HLOUBKY [m] GEOLOGIE 0 1 2 3 4 5 6 7 8 9 Holocén Pleistocén Karbón 18.5.2015 3.86 4.00 5.5.2015 Zhlaví: Litinové zhlaví O.B. 0.00 214.50 cementace pískový most Pažnice 1: PE, plná 125.0/110.8 [mm] štěrk 4-8 Pažnice 1: PE, PŠ11.0 125.0/110.8 [mm] Pažnice 1: PE, plná 125.0/110.8 [mm]				
do		GEOLOGICKÝ POPIS HORNIN A ZEMIN		
0.10		605: Organická zemina, travní drn		
1.10		602: Navázka (násyp,zásyp) hlinito-štěrkovitá, směs cihel, hlíny, jílu a úlomků kamene a betonu, barva světle až tmavě hnědá		
2.40		87: Jíl, s příměsí jemnozrného písku, měkký, světle hnědý		
2.70		87: Jíl, hnědý s rezavými smouhami, měkký		
3.00		84: Štěrk, písčitý, valouny do 3 cm, barva rezavohnědá		
5.10		84: Štěrk, písčitý s valouny 1 až 3 cm, místy do 7 cm šedohnědý, zvodnělý, rezavý film, silný zápach - kontaminace		
8.50		84: Štěrk, písčitý, valouny do 5 místy do 10 cm, tmavě šedý až černý, zvodnělý, kontaminovaný (vizuálně nejvíce 8 až 8,5 m)		
9.50		165: Břidlice jílovitá zcela zvětralá, eluvium - zelenošedé, rezavozelené		
Legenda: Vzorky s číslem labor. rozboru. Podzemní voda s číslem hladiny. UCHR CIU mikrobiologie C₁₀-C₁₆ Cl⁻ NEL BTEX RU pH Kon těžké kovy PAU jiný OrgC Eh ● agresivita ▲ naražená voda ▼ ustálená voda Perforace: PŠlxxx štěrbinová, podélná PŠ-xxx štěrbinová, příčná PVDxxx vrtaná, průměr xxx je velikost štěrbinylotvoru v mm				
Poznámka:				
Název akce: Doplněk AAR, FARMAK, a.s., Olomouc			Měřítko: 1: 80	Zak. číslo: 620714013
Dokumentoval: Mgr.Z.Sedláček		Vyhodnotil: Mgr.Z.Sedláček	Zpracoval: Ing. D. Bartošová	Příloha č.:

Vodní zdroje Ekomonitor spol. s r. o. Příštovy 820, 537 01 Chrudim III		HYDROGEOLOGICKÁ DOKUMENTACE VRTU		DF-24
Okres: Olomouc		Katastr.území: Klášterní Hradisko		Mapa 1:25000: 24-224
Vrtmistr: Milan Tomek		Hladina podz. vody: Zjištěná kontaminace:		Y: 545 943.08
Datum provedení - od: 5.5.2015		ustálená Z/hl.[m]: 210.62/3.79		X: 1 119 865.68
- do: 5.5.2015		5.5.2015. naražená Z/hl.[m]: 210.31/4.10		Z terén [m]: 214.41
Typ soupravy: UGB 50 PV3S		Technologie: Rotační jádrová bez proplachu s průb.pažením		Odměrný Bod [m]: 0.00
Materiál vnitřní pažnice: Lineární PE plechové objímky s vruty				Hloubka vrtu [m]: 9.50
				Souř.systémy: JTSK / Balt
Vrtání: hloubky[m]průměr[mm]		Pažnice: hloubky[m] materiál průměr[mm] perf.		Pažnice: hloubky[m] materiál průměr[mm] perf.
0.00 - 9.50 175		1 0.00 - 2.50 PE 125 plná		
		1 2.50 - 8.50 PE 125 PŠ11.0 0%		
		1 8.50 - 9.50 PE 125 plná		

HLOUBKY [m] STRATIGRAFIE VZORKY HLOUBKY [m] GEOLOGIE 0 1 2 3 4 5 6 7 8 9 Holocén Pleistocén Karbon		Zhlaví: Litinové zhlaví 0.00 214.41 O.B. cementace pískový most Pažnice 1: PE, plná 125.0/110.8 [mm] štěrk 4-8 Pažnice 1: PE, PŠ11.0 125.0/110.8 [mm] Pažnice 1: PE, plná 125.0/110.8 [mm]		do GEOLOGICKÝ POPIS HORNIN A ZEMIN 0.10 605: Organická zemina, travní drn 1.10 602: Navážka (násyp,zásyp) hlinito-štěrkovitá, směs hlíny, úlomků kamene, barva tmavě hnědá 2.50 87: Jíl, s příměsí jemnozrnného písku, světle hnědý 2.70 87: Jíl, hnědý s rezavými smouhami, měkký 4.20 85: Písek, ojediněle s valouny štěrku do 1 cm, šedý 8.20 84: Štěrk, písčitý, valouny do 2 ojediněle do 4 cm, zvodnělý, černý, kontaminovaný 9.50 165: Břidlice jílovitá zcela zvětralá, eluvium - písčitojílovité, zelenošedé
				Legenda: Vzorky s číslem labor. rozboru. Podzemní voda s číslem hladiny. UCHR CIU mikrobiologie C₁₀-C₁₀ Cl⁻ NEL BTEX RU pH Kon těžké kovy PAU jiný OrgC Eh ● agresivita ▲ naražená voda ▼ ustálená voda Perforace: PŠ1xxx štěrbinová, podélná PŠ-xxx štěrbinová, příčná PVdxxx vrtaná, průměr xxx je velikost štěrbin/yotvoru v mm Poznámka:

Název akce: Doplněk AAR, FARMAK, a.s., Olomouc		Měřítko: 1: 80	Zak. číslo: 620714013
Dokumentoval: Mgr.Z.Sedláček	Vyhodnotil: Mgr.Z.Sedláček	Zpracoval: Ing. D. Bartošová	Příloha č.:

Vodní zdroje Ekomonitor spol. s r. o. Píšťovy 820, 537 01 Chrudim III		HYDROGEOLOGICKÁ DOKUMENTACE VRTU		DF-25
Okres: Olomouc		Katastr.území: Klášterní Hradisko		Mapa 1:25000: 24-224
Vrtmistr: Milan Tomek		Hladina podz. vody: Zjištěná kontaminace:		Y: 546 032.34
Datum provedení - od: 6.5.2015		ustálená Z/hl.[m]: 210.53/3.75		X: 1 119 890.51
- do: 6.5.2015		6.5.2015. naražená Z/hl.[m]: 209.78/4.50		Z terén [m]: 214.28
Typ soupravy: UGB 50 PV3S				Odměrný Bod [m]: 0.00
Technologie: Rotační jádrová bez proplachu s průb.pažením				Hloubka vrtu [m]: 8.00
Materiál vnitřní pažnice: Lineární PE plechové objímky s vruty				Souř.systémy: JTSK / Balt
Vrtání: hloubky[m]průměr[mm] Pažnice: hloubky[m] materiál průměr[mm] perf. Pažnice: hloubky[m] materiál průměr[mm] perf. Pažnice: hloubky[m] materiál průměr[mm] perf.				
0.00 - 8.00 175 1 0.00 - 2.50 PE 125 plná 1 2.50 - 7.00 PE 125 PŠ11.0 0% 1 7.00 - 8.00 PE 125 plná				

Vodní zdroje Ekomonitor spol. s r. o. Píšťovy 820, 537 01 Chrudim III		HYDROGEOLOGICKÁ DOKUMENTACE VRTU		DF-27
Okres: Olomouc		Katastr.území: Klášterní Hradisko		Mapa 1:25000: 24-224
Vrtmistr: Milan Tomek		Hladina podz. vody: Zjištěná kontaminace:		Y: 545 911.49
Datum provedení - od: 12.5.2015		ustálená Z/hl.[m]: 210.65/3.86		X: 1 119 852.60
- do: 12.5.2015		5.5.2015. naražená Z/hl.[m]: 210.51/4.00		Z terén [m]: 214.51
Typ soupravy: UGB 50 PV3S		Technologie: Rotační jádrová bez proplachu s průb.pažením		Odměrný Bod [m]: 0.00
Materiál vnitřní pažnice: Lineární PE plechové objímky s vruty				Hloubka vrtu [m]: 8.50
				Souř.systémy: JTSK / Balt
Vrtání: hloubky[m]průměr[mm] Pažnice: hloubky[m] materiál průměr[mm] perf. Pažnice: hloubky[m] materiál průměr[mm] perf. Pažnice: hloubky[m] materiál průměr[mm] perf.				
0.00 - 8.50 175 1 0.00 - 2.50 PE 125 plná				
1 2.50 - 7.50 PE 125 PŠ11.0 0%				
1 7.50 - 8.50 PE 125 plná				
HLOUBKY [m] STRATIGRAFIE VZORKY HLOUBKY [m] GEOLOGIE 0 1 2 3 4 5 6 7 8 18.5.2015 3.86 4.00 4.20 5.5.2015 7.70 8.50 Zhlaví: Litinové zhlaví 1 1 O.B. 0.00 214.51 cementace pískový most Pažnice 1: PE, plná 125.0/110.8 [mm] šterk 4-8 Pažnice 1: PE, PŠ11.0 125.0/110.8 [mm] Pažnice 1: PE, plná 125.0/110.8 [mm] Holocén Pleistocén Karbon				
do		GEOLOGICKÝ POPIS HORNIN A ZEMIN		
0.10		605: Organická zemina, travní drn		
0.30		602: Navážka (násyp,zásyp) hlinito-šterkovitá, blok žuly		
3.80		602: Navážka (násyp,zásyp) hlinito-šterkovitá, směs cihel, jílu, písku, s úlomky kamene, cihly převládají do úrovně 2 m, jíl s úlomky kamene úroveň 2 až 3 m		
4.00		86: Hlína, s podílem rašeliny, tmavě hnědá		
4.20		87: Jíl, šedý, měkký		
4.70		84: Šterk, písčitý s valouny do 1 cm, hnědošedý, zvodnělý, kontaminace		
7.70		84: Šterk, s příměsí písku, valouny do 4 cm, místy až 6 cm, černý, zvodnělý, kontaminace		
8.50		165: Břidlice jílovitá zcela zvětralá, eluvium - jílovito písčité zelenošedé		
Legenda: Vzorky s číslem labor. rozboru. Podzemní voda s číslem hladiny. UCHR CIU mikrobiologie C₁₀-C₁₀ Cl⁻ NEL BTEX vodní výluh RU pH Kon těžké kovy PAU jiný OrgC Eh ● agresivita ▲ naražená voda ▼ ustálená voda Perforace: PŠlxxx šterbinová, podélná PŠ-xxx šterbinová, příčná PVdxxx vrtaná, průměr xxx je velikost šterbiny/otvoru v mm Poznámka: 				
Název akce: Doplněk AAR, FARMAK, a.s., Olomouc			Měřítko: 1: 80	Zak. číslo: 620714013
Dokumentoval: Mgr.Z.Sedláček	Vyhodnotil: Mgr.Z.Sedláček	Zpracoval: Ing. D. Bartošová	Příloha č.:	

Vodní zdroje Ekomonitor spol. s r. o. Píšťovy 820, 537 01 Chrudim III		HYDROGEOLOGICKÁ DOKUMENTACE VRTU		DF-28
Okres: Olomouc		Katastr.území: Klášterní Hradisko		Mapa 1:25000: 24-224
Vrtlmistr: Milan Tomek		Hladina podz. vody: Zjištěná kontaminace:		Y: 545 992.92
Datum provedení - od: 6.5.2015		ustálená Z/hl.[m]: 210.57/3.82		X: 1 119 885.76
- do: 6.5.2015		6.5.2015. naražená Z/hl.[m]: 209.99/4.40		Z terén [m]: 214.39
Typ soupravy: UGB 50 PV3S				Odměrný Bod [m]: 0.00
Technologie: Rotační jádrová bez proplachu s průb. pažením				Hloubka vrtu [m]: 9.50
Materiál vnitřní pažnice: Lineární PE plechové objímky s vruty				Souř. systémy: JTSK / Balt
Vrtání: hloubky[m]průměr[mm]		Pažnice: hloubky[m] materiál průměr[mm] perf.		Pažnice: hloubky[m] materiál průměr[mm] perf.
0.00 - 9.50 175		1 0.00 - 2.50 PE 125 plná		
		1 2.50 - 8.50 PE 125 PŠ11.0 0%		
		1 8.50 - 9.50 PE 125 plná		
HLOUBKY [m] STRATIGRAFIE VZORKY HLOUBKY [m] GEOLOGIE 0 1 2 3 4 5 6 7 8 9 Holocén Pleistocén Neogén 0.00 2.50 3.82 18.5.2015 6.5.2015 4.40 8.30 9.50		Zhlaví: Litinové zhlaví		
		O.B. 0.00 214.39 cementace pískový most Pažnice 1: PE, plná 125.0/110.8 [mm] šterk 4-8 Pažnice 1: PE, PŠ11.0 125.0/110.8 [mm] Pažnice 1: PE, plná 125.0/110.8 [mm]		
		do GEOLOGICKÝ POPIS HORNIN A ZEMIN		
		1.50 602: Navážka (násyp,zásyp) hlinito-šterkovitá, beton		
		2.50 602: Navážka (násyp,zásyp) hlinito-šterkovitá, směs hlíny, písku, cihel a úlomků kamene, barva hnědá		
		4.40 84: Šterk, s příměsí písku, valouny od 2 do 7 cm, šedý, mokry		
		8.30 84: Šterk, s příměsí hrubozrnného písku, valouny velikosti 1 až 2 cm, černý, zvodnělý; kontaminace		
		9.50 87: Jíl, šedý, měkký		
		Legenda: Vzorky s číslem labor. rozboru. Podzemní voda s číslem hladiny.		
		UCHR CIU ☒ mikrobiologie C_r-C₉₀ Cl⁻ ● agresivita NEL BTEX RU pH Kon ▲ naražená voda těžké kovy PAU ☐ jiný OrgC Eh ▼ ustálená voda		
		Perforace: PŠ1xxx šterbinová, podélná PŠ-xxx šterbinová, příčná PVdxxx vrtaná, průměr xxx je velikost šterbiny/otvoru v mm		
		Poznámka:		
Název akce: Doplněk AAR, FARMAK, a.s., Olomouc		Měřítko: 1: 80		Zak. číslo: 620714013
Dokumentoval: Mgr.Z.Sedláček	Vyhodnotil: Mgr.Z.Sedláček	Zpracoval: Ing. D. Bartošová	Příloha č.:	

Vodní zdroje Ekomonitor spol. s r. o. Píšťovy 820, 537 01 Chrudim III		HYDROGEOLOGICKÁ DOKUMENTACE VRTU		DF-29										
Okres: Olomouc		Katastr.území: Klášterní Hradisko		Mapa 1:25000: 24-224										
Vrtmistr: Josef Kroužil		Hladina podz. vody: Zjištěná kontaminace:		Y: 545 906.75										
Datum provedení - od: 7.5.2015		ustálená Z/hl.[m]: 210.68/3.62		X: 1 119 812.01										
- do: 7.5.2015		7.5.2015. naražená Z/hl.[m]: 210.40/3.90		Z terén [m]: 214.30										
Typ soupravy: UGB 50 PV3S				Odměrný Bod [m]: 0.00										
Technologie: Rotační jádrová bez proplachu s průb.pažením				Hloubka vrtu [m]: 8.50										
Materiál vnitřní pažnice: Lineární PE plechové objímky s vruty				Souř.systémy: JTSK / Balt										
Vrtání: hloubky[m]průměr[mm] Pažnice: hloubky[m] materiál průměr[mm] perf. 
0.00 - 8.50 175 1 0.00 - 2.50 PE 125 plná 1 2.50 - 7.50 PE 125 PŠ11.0 0% 1 7.50 - 8.50 PE 125 plná														
HLOUBKY [m] STRATIGRAFIE VZORKY HLOUBKY [m] GEOLOGIE 0.00 2.00 2.20 18.5.2015 3.62 7.5.2015 3.90 7.40 8.50 Holocén Plátcocén Karbon Zhlaví: Litinové zhlaví 1 1 O.B. 0.00 214.30 cementace pískový most Pažnice 1: PE, plná 125.0/110.8 [mm] šterk 4-8 Pažnice 1: PE, PŠ11.0 125.0/110.8 [mm] Pažnice 1: PE, plná 125.0/110.8 [mm] do GEOLOGICKÝ POPIS HORNIN A ZEMIN 0.05 612: Vozovka s povrchem dlažba, 0.15 602: Navázka (násyp,zásyp) hlinito-šterkovitá, pískový podklad dlažby 2.00 602: Navázka (násyp,zásyp) hlinito-šterkovitá, směs jílu, hlíny, cihel, písku a popela, převládající barva hnědá 2.20 86: Hlína, jílovitá, měkká, tmavě hnědá 2.80 84: Šterk, zajiňovaný, měkký, šedohnědý s rezavými smouhami 4.00 84: Šterk, písčitý, valouny 1 až 3 cm, ojediněle 5 cm, šedý, kontaminace (nejsilnější zápach v zajiňovaných úrovních: 2,8-3,0m, 3,3-3,5m, 3,8-4,0m) 7.40 84: Šterk, písčitý, valouny do 5 ojediněle do 10 cm, tmavě šedý až černý, zvodnělý, kontaminace (zápach) 8.50 165: Břidlice jílovitá zcela zvětralá, eluvium - jílovo písčité, barva šedozelená, zápach do 8,3 m Legenda: Vzorky s číslem labor. rozboru. Podzemní voda s číslem hladiny. UCHR CIU mikrobiologie C₁₀-C_{10c} Cl⁻ NEL BTEX vodní výluh RU pH Kon těžké kovy PAU jiný OrgC Eh ● agresivita ▲ naražená voda ▼ ustálená voda Perforace: PŠlxxx šterbinová, podélná PVdxxx vrtaná, průměr PŠ-xxx šterbinová, příčná xxx je velikost šterbiny/otvoru v mm Poznámka: <tr><td colspan="2">Název akce: Doplněk AAR, FARMAK, a.s., Olomouc</td><td>Měřítka: 1: 80</td><td colspan="2">Zak. číslo: 620714013</td></tr><tr><td>Dokumentoval: Mgr.Z.Sedláček</td><td>Vyhodnotil: Mgr.Z.Sedláček</td><td>Zpracoval: Ing. D. Bartošová</td><td colspan="2">Příloha č.:</td></tr>					Název akce: Doplněk AAR, FARMAK, a.s., Olomouc		Měřítka: 1: 80	Zak. číslo: 620714013		Dokumentoval: Mgr.Z.Sedláček	Vyhodnotil: Mgr.Z.Sedláček	Zpracoval: Ing. D. Bartošová	Příloha č.:	
Název akce: Doplněk AAR, FARMAK, a.s., Olomouc		Měřítka: 1: 80	Zak. číslo: 620714013											
Dokumentoval: Mgr.Z.Sedláček	Vyhodnotil: Mgr.Z.Sedláček	Zpracoval: Ing. D. Bartošová	Příloha č.:											

Vodní zdroje Ekomonitor spol. s r. o. Přístovy 820, 537 01 Chrudim III		HYDROGEOLOGICKÁ DOKUMENTACE VRTU		DF-30	
Okres: Olomouc		Katastr.území: Klášterní Hradisko		Mapa 1:25000: 24-224	
Vrtmistr: Josef Kroutil		Hladina podz. vody: Zjištěná kontaminace:		Y: 545 913.77	
Datum provedení - od: 6.5.2015		ustálená Z/hl.[m]: 210.66/3.75		X: 1 119 831.18	
- do: 6.5.2015		6.5.2015. naražená Z/hl.[m]: 210.21/4.20		Z terén [m]: 214.41	
Typ soupravy: UGB 50 PV3S				Odměrný Bod [m]: 0.00	
Technologie: Rotační jádrová bez proplachu s průb.pažením				Hloubka vrtu [m]: 9.00	
Materiál vnitřní pažnice: Lineární PE plechové objímky s vruty				Souř.systémy: JTSK / Balt	
Vrtání: hloubky[m]průměr[mm] Pažnice: hloubky[m] materiál průměr[mm] perf. Pažnice: hloubky[m] materiál průměr[mm] perf. Pažnice: hloubky[m] materiál průměr[mm] perf.					
0.00 - 9.00 175 1 0.00 - 2.50 PE 125 plná 1 2.50 - 8.00 PE 125 PŠ11.0 0% 1 8.00 - 9.00 PE 125 plná					
HLOUBKY [m] STRATIGRAFIE VZORKY HLOUBKY [m] GEOLOGIE 1 0 1 2 3 4 5 6 7 8 9 Holocén Pláistocén Karbon		Zhlaví: Litinové zhlaví 1 O.B. 0.00 214.41 cementace pískový most Pažnice 1: PE, plná 125.0/110.8 [mm] šterk 4-8 Pažnice 1: PE, PŠ11.0 125.0/110.8 [mm] Pažnice 1: PE, plná 125.0/110.8 [mm]			do GEOLOGICKÝ POPIS HORNIN A ZEMIN 0.10 605: Organická zemina, travní drn 1.20 602: Navázka (násyp,zásyp) hlinito-šterkovitá, směs hlíny, popela, cihel, škváry, přítomnost skleněných ampulí 1.80 86: Hlina, s příměsí pisku, tmavě hnědá až černá 2.40 87: Jíl, měkký, tmavě hnědý, ve spodních partiích šedý s rezavými smouhami 3.00 84: Šterk, zajiňovaný, valouny do 2 cm, šedorezavý 4.20 84: Šterk, písčité, valouny do 5 cm , v horní partii slabě zajiňovaný, rezavošedý, kontaminace - silný zápach v úrovni 3.4 až 4.2 m 8.30 84: Šterk, písčité, valouny do 3 cm, v úrovni 8,0-8,3m valouny do 6 cm, zvodnělý, černý, kontaminace 9.00 165: Břidlice jílovitá zcela zvětralá, eluvium - jílovo písčité, barva šedozelená, se zápachem
		Legenda: Vzorky s číslem labor. rozboru. Podzemní voda s číslem hladiny. UCHR NEL těžké kovy CIU BTEX PAU mikrobiologie vodní výluh jiný C₂-C₁₀ RU OrgC Cl⁻ pH Eh Kon ● agresivita ▲ naražená voda ▼ ustálená voda Perforace: PŠ1xxx šterbinová, podélná PŠ-xxx šterbinová, příčná PVdxxx vrtaná, průměr xxx je velikost šterbiny/otvoru v mm Poznámka: . .			
Název akce: Doplněk AAR, FARMAK, a.s., Olomouc			Měřítka: 1: 80	Zak. číslo: 620714013	
Dokumentoval: Mgr.Z.Sedláček	Vyhodnotil: Mgr.Z.Sedláček	Zpracoval: Ing. D. Bartošová	Příloha č.:		

Mapa 1:25000: 24-224

Y:	545 879.99
----	------------

X:	1 119 852.36
----	--------------

Z terén [m]: 214.04


Odměrný Bod [m]: 0.00

Hloubka vrtu [m]:	8.00
-------------------	------

Souř.systémy: JTSK / Balt

okv[m] materiál ng[mm] nerf

Výška, tloušťka [mm]	průměr [mm]	Příslušenství
0.00 - 8.00	175	1 0.00 - 2.50 PE 125 plná
		1 2.50 - 7.00 PE 125 PŠI1,0 0%
		1 7.00 - 8.00 PE 125 plná

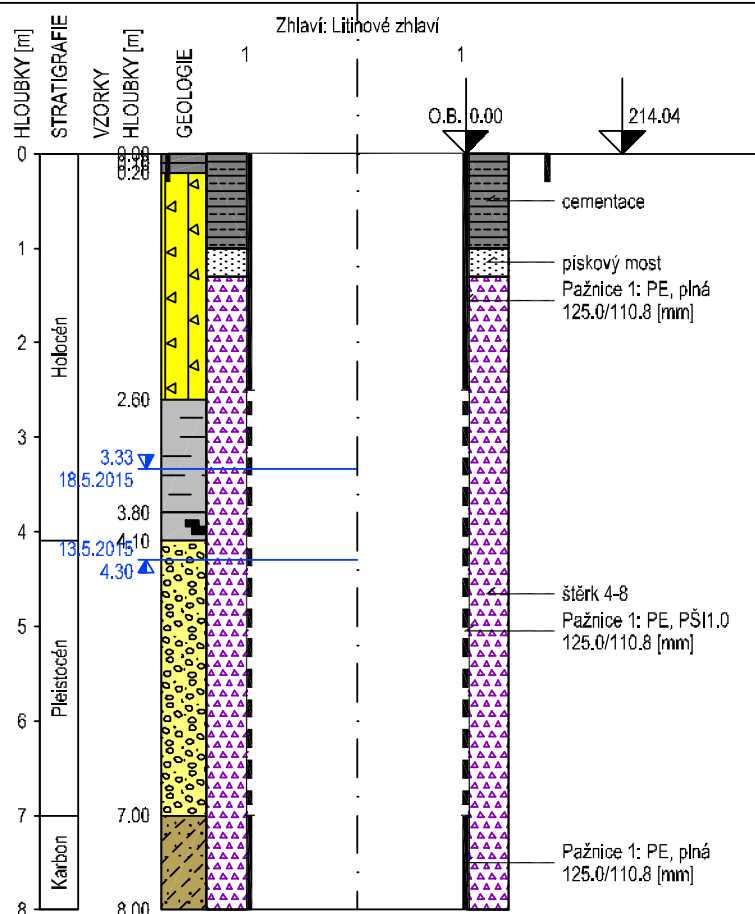

do	GEOLOGICKÝ POPIS HORNIN A ZEMIN
0.10	605: Organická zemina, travní drn
0.20	615: Základ betonový,
2.60	602: Navážka (násyp,zásyp) hlinito-štěrkovitá, směs hlíny, jílu, cihel a úlomků kamene, hnědá
3.80	87: Jíl, s příměsí písku, šedý, měkký
4.10	3: Organická zemina, rašelina se zbytky dřeva
7.00	84: Štěrk, s příměsí písku, valouny do 3 ojedíněle do 5 cm, černý, zvodnělý, kontaminace
8.00	165: Břidlice jílovitá zcela zvětralá, eluvium - jílovo písčité, barva šedozeleňá

Legenda: Vzorok s číslom labor. rozboru. Podzemní voda s číslom hladiny.

UCHR

CIU

 mikrobiologie

C₁₂-C₁₆
$$\text{Cl}^-$$

NEL

BTEX

 vodní výluh

R

ph

Kc

■ těžké kovy

PAU

☐ jiný

OrgC

Eh

agresivita

▲ naražená voda

▼ ustálená voda

Perforace: PŠlxxx šterbinová, podélná

PŠ-xxx šterbinová, příčná

PVdxxx vrtaná, průměr

xxx je velikost štěrbiny/otvoru v mm

Poznámka:

Zak. číslo: 620714013

Příloha č.:

Vodní zdroje Ekomonitor spol. s r. o. Píšťovy 820, 537 01 Chrudim III		HYDROGEOLOGICKÁ DOKUMENTACE VRTU		DF-33
Okres: Olomouc		Katastr.území: Klášterní Hradisko		Mapa 1:25000: 24-224
Vrtmistr: Milan Tomek		Hladina podz. vody: Zjištěná kontaminace:		Y: 545 838.85
Datum provedení - od: 12.5.2015		ustálená Z/hl.[m]: 210.78/2.82		X: 1 119 835.00
- do: 12.5.2015		12.5.2015. naražená Z/hl.[m]: 210.60/3.00		Z terén [m]: 213.60
Typ soupravy: UGB 50 PV3S		Technologie: Rotační jádrová bez proplachu s průb.pažením		Odměrný Bod [m]: 0.00
Materiál vnitřní pažnice: Lineární PE plechové objímky s vruty				Hloubka vrtu [m]: 7.50
				Souř.systémy: JTSK / Balt
Vrtání: hloubky[m]průměr[mm] Pažnice: hloubky[m] materiál průměr[mm] perf. Pažnice: hloubky[m] materiál průměr[mm] perf. Pažnice: hloubky[m] materiál průměr[mm] perf.				
0.00 - 7.50 175 1 0.00 - 2.50 PE 125 plná 1 2.50 - 6.50 PE 125 PŠ11.0 0% 1 6.50 - 7.50 PE 125 plná				
HLOUBKY [m] STRATIGRAFIE VZORKY HLOUBKY [m] GEOLOGIE 0 0.10 0.50 1.00 2.20 2.82 3.00 3.00 6.50 7.50 Holocén Pleistocén Karbon 1 1 O.B. 0.00 213.60 cementace pískový most Pažnice 1: PE, plná 125.0/110.8 [mm] štěrk 4-8 Pažnice 1: PE, PŠ11.0 125.0/110.8 [mm] Pažnice 1: PE, plná 125.0/110.8 [mm] Zhlaví: Litinové zhlaví				
		do GEOLOGICKÝ POPIS HORNIN A ZEMIN 0.10 605: Organická zemina, travní drn 0.50 602: Navážka (násyp,zásyp) hlinito-štěrkovitá, směs hlíny, jílu, cihel a písku, šedohnědá 1.00 86: Hlína, s úlomky kamene, hnědá 2.20 87: Jíl, písčitý, ve svrchní části s úlomky kamene, rezavohnědý 3.00 85: Písek, s valouny štěrku do 1 cm, suchý 4.50 84: Štěrk, s příměsí písku, valouny do 3 ojediněle do 5 cm, šedý, zvodnělý 5.00 84: Štěrk, s příměsí písku, valouny do 5 cm, zvodnělý, šedý 6.50 84: Štěrk, štěrku s příměsí písku, valouny do 3 cm, černý, zvodnělý, zápach 7.50 165: Břidlice jílovitá zcela zvětralá, eluvium - jílovo písčité, barva šedo zelená		
		Legenda: Vzorky s číslem labor. rozboru. Podzemní voda s číslem hladiny. UCHR CIU mikrobiologie C₁₀-C₁₀ Cl⁻ NEL BTEX vodní výluh RU pH Kon těžké kovy PAU jiný OrgC Eh ● agresivita ▲ naražená voda ▼ ustálená voda Perforace: PŠlxxx štěrbinová, podélná PŠ-xxx štěrbinová, příčná PVdxxx vrtaná, průměr xxx je velikost štěrbinylotvoru v mm Poznámka: . .		
Název akce: Doplněk AAR, FARMAK, a.s., Olomouc			Měřítko: 1: 50	Zak. číslo: 620714013
Dokumentoval: Mgr.Z.Sedláček	Vyhodnotil: Mgr.Z.Sedláček	Zpracoval: Ing. D. Bartošová	Příloha č.:	

Vodní zdroje Ekomonitor spol. s r. o. Píšťovy 820, 537 01 Chrudim III		HYDROGEOLOGICKÁ DOKUMENTACE VRTU		DF-34
Okres: Olomouc		Katastr.území: Klášterní Hradisko		Mapa 1:25000: 24-224
Vrtmistr: Josef Kroužil		Hladina podz. vody: Zjištěná kontaminace:		Y: 545 831.49
Datum provedení - od: 30.4.2015		ustálená Z/hl.[m]: 210.78/2.60		X: 1 119 844.30
- do: 30.4.2015		30.4.2015. naražená Z/hl.[m]: 210.38/3.00		Z terén [m]: 213.38
Typ soupravy: UGB 50 PV3S				Odměrný Bod [m]: 0.00
Technologie: Rotační jádrová bez proplachu s průb.pažením				Hloubka vrtu [m]: 7.50
Materiál vnitřní pažnice: Lineární PE plechové objímky s vruty				Souř.systémy: JTSK / Balt
Vrtání: hloubky[m]průměr[mm] Pažnice: hloubky[m] materiál průměr[mm] perf. Pažnice: hloubky[m] materiál průměr[mm] perf. Pažnice: hloubky[m] materiál průměr[mm] perf.				
0.00 - 7.50 175 1 0.00 - 2.50 PE 125 plná 1 2.50 - 6.50 PE 125 PŠ11.0 0% 1 6.50 - 7.50 PE 125 plná				
HLOUBKY [m] STRATIGRAFIE VZORKY HLOUBKY [m] GEOLOGIE 0 1 2 3 4 5 6 7 7.50 Holocén Pleistocén Neogén		Zhlaví: Litinové zhlaví 1 1 O.B. 0.00 213.38 cementace pískový most Pažnice 1: PE, plná 125.0/110.8 [mm] štěrk 4-8 Pažnice 1: PE, PŠ11.0 125.0/110.8 [mm] Pažnice 1: PE, plná 125.0/110.8 [mm]		
		do 2.00 2.50 3.00 3.50 6.80 7.50 GEOLOGICKÝ POPIS HORNIN A ZEMIN 602: Navážka (násyp,zásyp) hlinito-štěrkovitá, směs hlíny, úlomků kamene a cihel, barva hnědá 602: Navážka (násyp,zásyp) hlinito-štěrkovitá, beton 87: Jíl, s příměsí jemnozrnného písku, šedý s rezavými smouhami 84: Štěrk, písčitý, valouny do 3 ojedinele do 6 cm, šedý, kontaminovaný 84: Štěrk, písčitý, valouny do 2 cm, zvodnělý, černý, kontaminace 87: Jíl, jíl s příměsí jemnozrnného písku, tmavě šedý s rezavými smouhami		
		Legenda: Vzorky s číslem labor. rozboru. Podzemní voda s číslem hladiny. UCHR CIU mikrobiologie C₁₃-C₁₀ Cl⁻ NEL BTEX vodní výluh RU pH Kon těžké kovy PAU jiný OrgC Eh ● agresivita ▲ naražená voda ▼ ustálená voda Perforace: PŠlxxx štěrbinová, podélná PVdxxx vrtaná, průměr PŠ-xxx štěrbinová, příčná xxx je velikost štěrbinylotvoru v mm		
		Poznámka: 		
Název akce: Doplněk AAR, FARMAK, a.s., Olomouc			Měřítko: 1: 50	Zak. číslo: 620714013
Dokumentoval: Mgr.Z.Sedláček	Vyhodnotil: Mgr.Z.Sedláček	Zpracoval: Ing. D. Bartošová	Příloha č.:	

Vodní zdroje Ekomonitor spol. s r. o. Píšťovy 820, 537 01 Chrudim III		HYDROGEOLOGICKÁ DOKUMENTACE VRTU		DF-35
Okres: Olomouc		Katastr.území: Klášterní Hradisko		Mapa 1:25000: 24-224
Vrtmistr: Milan Tomek		Hladina podz. vody: Zjištěná kontaminace:		Y: 545 822.78
Datum provedení - od: 11.5.2015		ustálená Z/hl.[m]: 210.79/2.51		X: 1 119 843.41
- do: 11.5.2015		11.5.2015. naražená Z/hl.[m]: 210.50/2.80		Z terén [m]: 213.30
Typ soupravy: UGB 50 PV3S				Odměrný Bod [m]: 0.00
Technologie: Rotační jádrová bez proplachu s průb.pažením				Hloubka vrtu [m]: 7.50
Materiál vnitřní pažnice: Lineární PE plechové objímky s vruty				Souř.systémy: JTSK / Balt
Vrtání: hloubky[m]průměr[mm] Pažnice: hloubky[m] materiál průměr[mm] perf. Pažnice: hloubky[m] materiál průměr[mm] perf. Pažnice: hloubky[m] materiál průměr[mm] perf.				
0.00 - 7.50 175 1 0.00 - 2.50 PE 125 plná 1 2.50 - 6.50 PE 125 PŠ11.0 0% 1 6.50 - 7.50 PE 125 plná				
HLOUBKY [m] STRATIGRAFIE VZORKY HLOUBKY [m] GEOLOGIE Zhlaví: Litinové zhlaví 1 0 1 2 3 4 5 6 7 7.50 Holocén Plstocén Karbon 0.00 2.00 2.51 18.5.2015 11.5.2015 2.80 3.70 6.70 7.50 O.B. 0.00 213.30 cementace pískový most Pažnice 1: PE, plná 125.0/110.8 [mm] šterk 4-8 Pažnice 1: PE, PŠ11.0 125.0/110.8 [mm] Pažnice 1: PE, plná 125.0/110.8 [mm]		do GEOLOGICKÝ POPIS HORNIN A ZEMIN 0.10 602: Navážka (násyp,zásyp) hlinito-šterkovitá, makadam 2.00 602: Navážka (násyp,zásyp) hlinito-šterkovitá, směs hlíny, jílu, chel, úlomků kamene, betonu a popela 2.10 85: Písek, střednězrná, mokrý, tmavě šedý až černý 2.80 87: Jíl, měkký s příměsí rašeliny, šedý 3.70 85: Písek, s příměsí jílu, šedočerný, mokrý 6.70 84: Šterk, šterk s příměsí písku, valouny do 2 ojedíněle do 6 cm, zvodnělý, kontaminace 7.50 165: Břidlice jílovitá zcela zvětralá, eluvium - jílovo písčité, barva šedozelená	Legenda: Vzorky s číslem labor. rozboru. Podzemní voda s číslem hladiny. UCHR CIU ☒ mikrobiologie C₁₃-C₁₂ Cl⁻ ● agresivita NEL BTEX ☒ vodní výluh RU pH Kon ▲ naražená voda ■ těžké kovy PAU ☐ jiný OrgC Eh ▼ ustálená voda Perforace: PŠlxxx šterbinová, podélná PŠ-xxx šterbinová, příčná PVdxxx vrtaná, průměr xxx je velikost šterbiny/otvoru v mm Poznámka: . .	Název akce: Doplněk AAR, FARMAK, a.s., Olomouc Měřítko: 1: 50 Zak. číslo: 620714013 Dokumentoval: Mgr.Z.Sedláček Vyhodnotil: Mgr.Z.Sedláček Zpracoval: Ing. D. Bartošová Příloha č.:

Vodní zdroje Ekomonitor spol. s r. o. Píšťovy 820, 537 01 Chrudim III		HYDROGEOLOGICKÁ DOKUMENTACE VRTU		DF-36
Okres: Olomouc		Katastr.území: Klášterní Hradisko		Mapa 1:25000: 24-224
Vrtmistr: Josef Kroutil		Hladina podz. vody:		Zjištěná kontaminace:
Datum provedení - od: 4.5.2015		ustálená Z/hl.[m]: 210.78/2.48		Y: 545 825.61
- do: 4.5.2015		4.5.2015. naražená Z/hl.[m]: 210.26/3.00		X: 1 119 830.35
Typ soupravy: UGB 50 PV3S				Z terén [m]: 213.26
Technologie: Rotační jádrová bez proplachu s průb.pažením				Odměrný Bod [m]: 0.00
Materiál vnitřní pažnice: Lineární PE plechové objímky s vruty				Hloubka vrtu [m]: 7.50
				Souř.systémy: JTSK / Balt
Vrtání: hloubky[m]průměr[mm] Pažnice: hloubky[m] materiál průměr[mm] perf. Pažnice: hloubky[m] materiál průměr[mm] perf. Pažnice: hloubky[m] materiál průměr[mm] perf.				
0.00 - 7.50 175 1 0.00 - 2.50 PE 125 plná 1 2.50 - 6.50 PE 125 PŠ11.0 0% 1 6.50 - 7.50 PE 125 plná				
HLOUBKY [m] STRATIGRAFIE VZORKY HLOUBKY [m] GEOLOGIE 0 1 2 3 4 5 6 7 7.50 0.00 0.10 1.30 2.48 3.00 6.50 7.50				

Vodní zdroje Ekomonitor spol. s r. o. Píšťovy 820, 537 01 Chrudim III		HYDROGEOLOGICKÁ DOKUMENTACE VRTU		DF-38
Okres: Olomouc		Katastr.území: Klášterní Hradisko		Mapa 1:25000: 24-224
Vrtmistr: Josef Kroutil		Hladina podz. vody:		Zjištěná kontaminace:
Datum provedení - od: 5.5.2015		ustálená Z/hl.[m]: 210.76/2.55		Y: 545 827.72
- do: 5.5.2015		13.5.2015. naražená Z/hl.[m]: 210.51/2.80		X: 1 119 813.53
Typ soupravy: UGB 50 PV3S				Z terén [m]: 213.31
Technologie: Rotační jádrová bez proplachu s průb.pažením				Odměrný Bod [m]: 0.00
Materiál vnitřní pažnice: Lineární PE plechové objímky s vruty				Hloubka vrtu [m]: 7.00
				Souř.systémy: JTSK / Balt
Vrtání: hloubky[m]průměr[mm] Pažnice: hloubky[m] materiál průměr[mm] perf. Pažnice: hloubky[m] materiál průměr[mm] perf. Pažnice: hloubky[m] materiál průměr[mm] perf.				
0.00 - 7.00 175 1 0.00 - 2.50 PE 125 plná				
1 2.50 - 6.00 PE 125 PŠ11.0 0%				
1 6.00 - 7.00 PE 125 plná				

Vodní zdroje Ekomonitor spol. s r. o. Píšťovy 820, 537 01 Chrudim III		HYDROGEOLOGICKÁ DOKUMENTACE VRTU		DF-40
Okres: Olomouc		Katastr.území: Klášterní Hradisko		Mapa 1:25000: 24-224
Vrtmistr: Josef Kroutil		Hladina podz. vody: Zjištěná kontaminace:		Y: 545 879.79
Datum provedení - od: 12.5.2015		ustálená Z/hl.[m]: 210.87/2.55		X: 1 119 785.72
- do: 12.5.2015		13.5.2015. naražená Z/hl.[m]: 210.62/2.80		Z terén [m]: 213.42
Typ soupravy: UGB 50 PV3S				Odměrný Bod [m]: 0.00
Technologie: Rotační jádrová bez proplachu s průb.pažením				Hloubka vrtu [m]: 7.50
Materiál vnitřní pažnice: Lineární PE plechové objímky s vruty				Souř.systémy: JTSK / Balt
Vrtání: hloubky[m]průměr[mm] Pažnice: hloubky[m] materiál průměr[mm] perf. Pažnice: hloubky[m] materiál průměr[mm] perf. Pažnice: hloubky[m] materiál průměr[mm] perf.				
0.00 - 7.50 175 1 0.00 - 2.50 PE 125 plná 1 2.50 - 6.50 PE 125 PŠ11.0 0% 1 6.50 - 7.50 PE 125 plná				