


**Situace lokality v topografické mapě v měřítku 1 : 10 000
(list č. 03-14-22)**

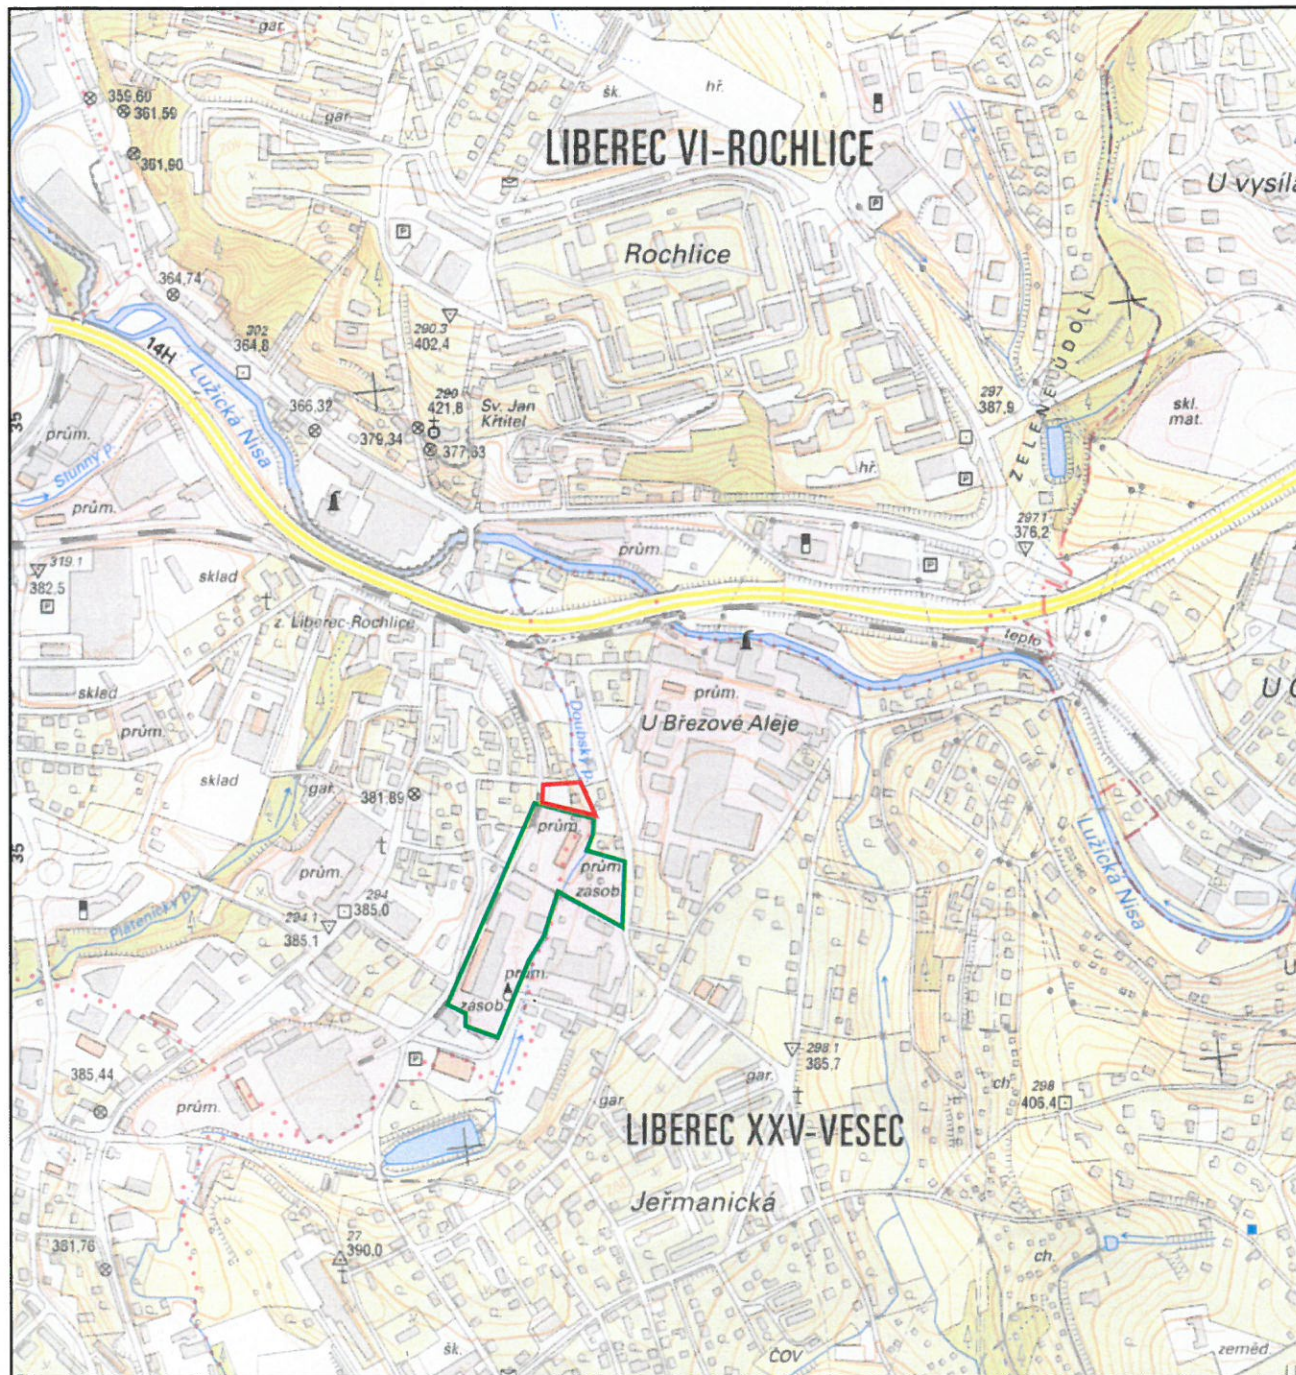

— Areál DS PHM Liberec - Rochlice

— Severní předpolí DS PHM

Situace areálu


DS PHM Liberec - Rochlice

měřítko 1:1000

LEGENDA:

- projektovaný indikační sondační vrty
- stávající sondační jímka
- vystrojené monitorovací sondy
- vystrojené monitorovací vrty - šikmé
- vystrojené monitorovací vrty
- kopaná studna
- sondační šachty (archivní)
- místo odběru povrchové vody
- objekty navržené k monitoringu podzemí
- hranice bývalého areálu DS PHM
- bývalá kotelná na LTO - v suterénu správní budovy
- kontaminační mrak ropných látek dle AAR (2015)
- aktualizovaný kontaminační mrak ropných látek (srpen 2016)
- převládající směr migrace kontaminantů
- podzemní těsnící stěna




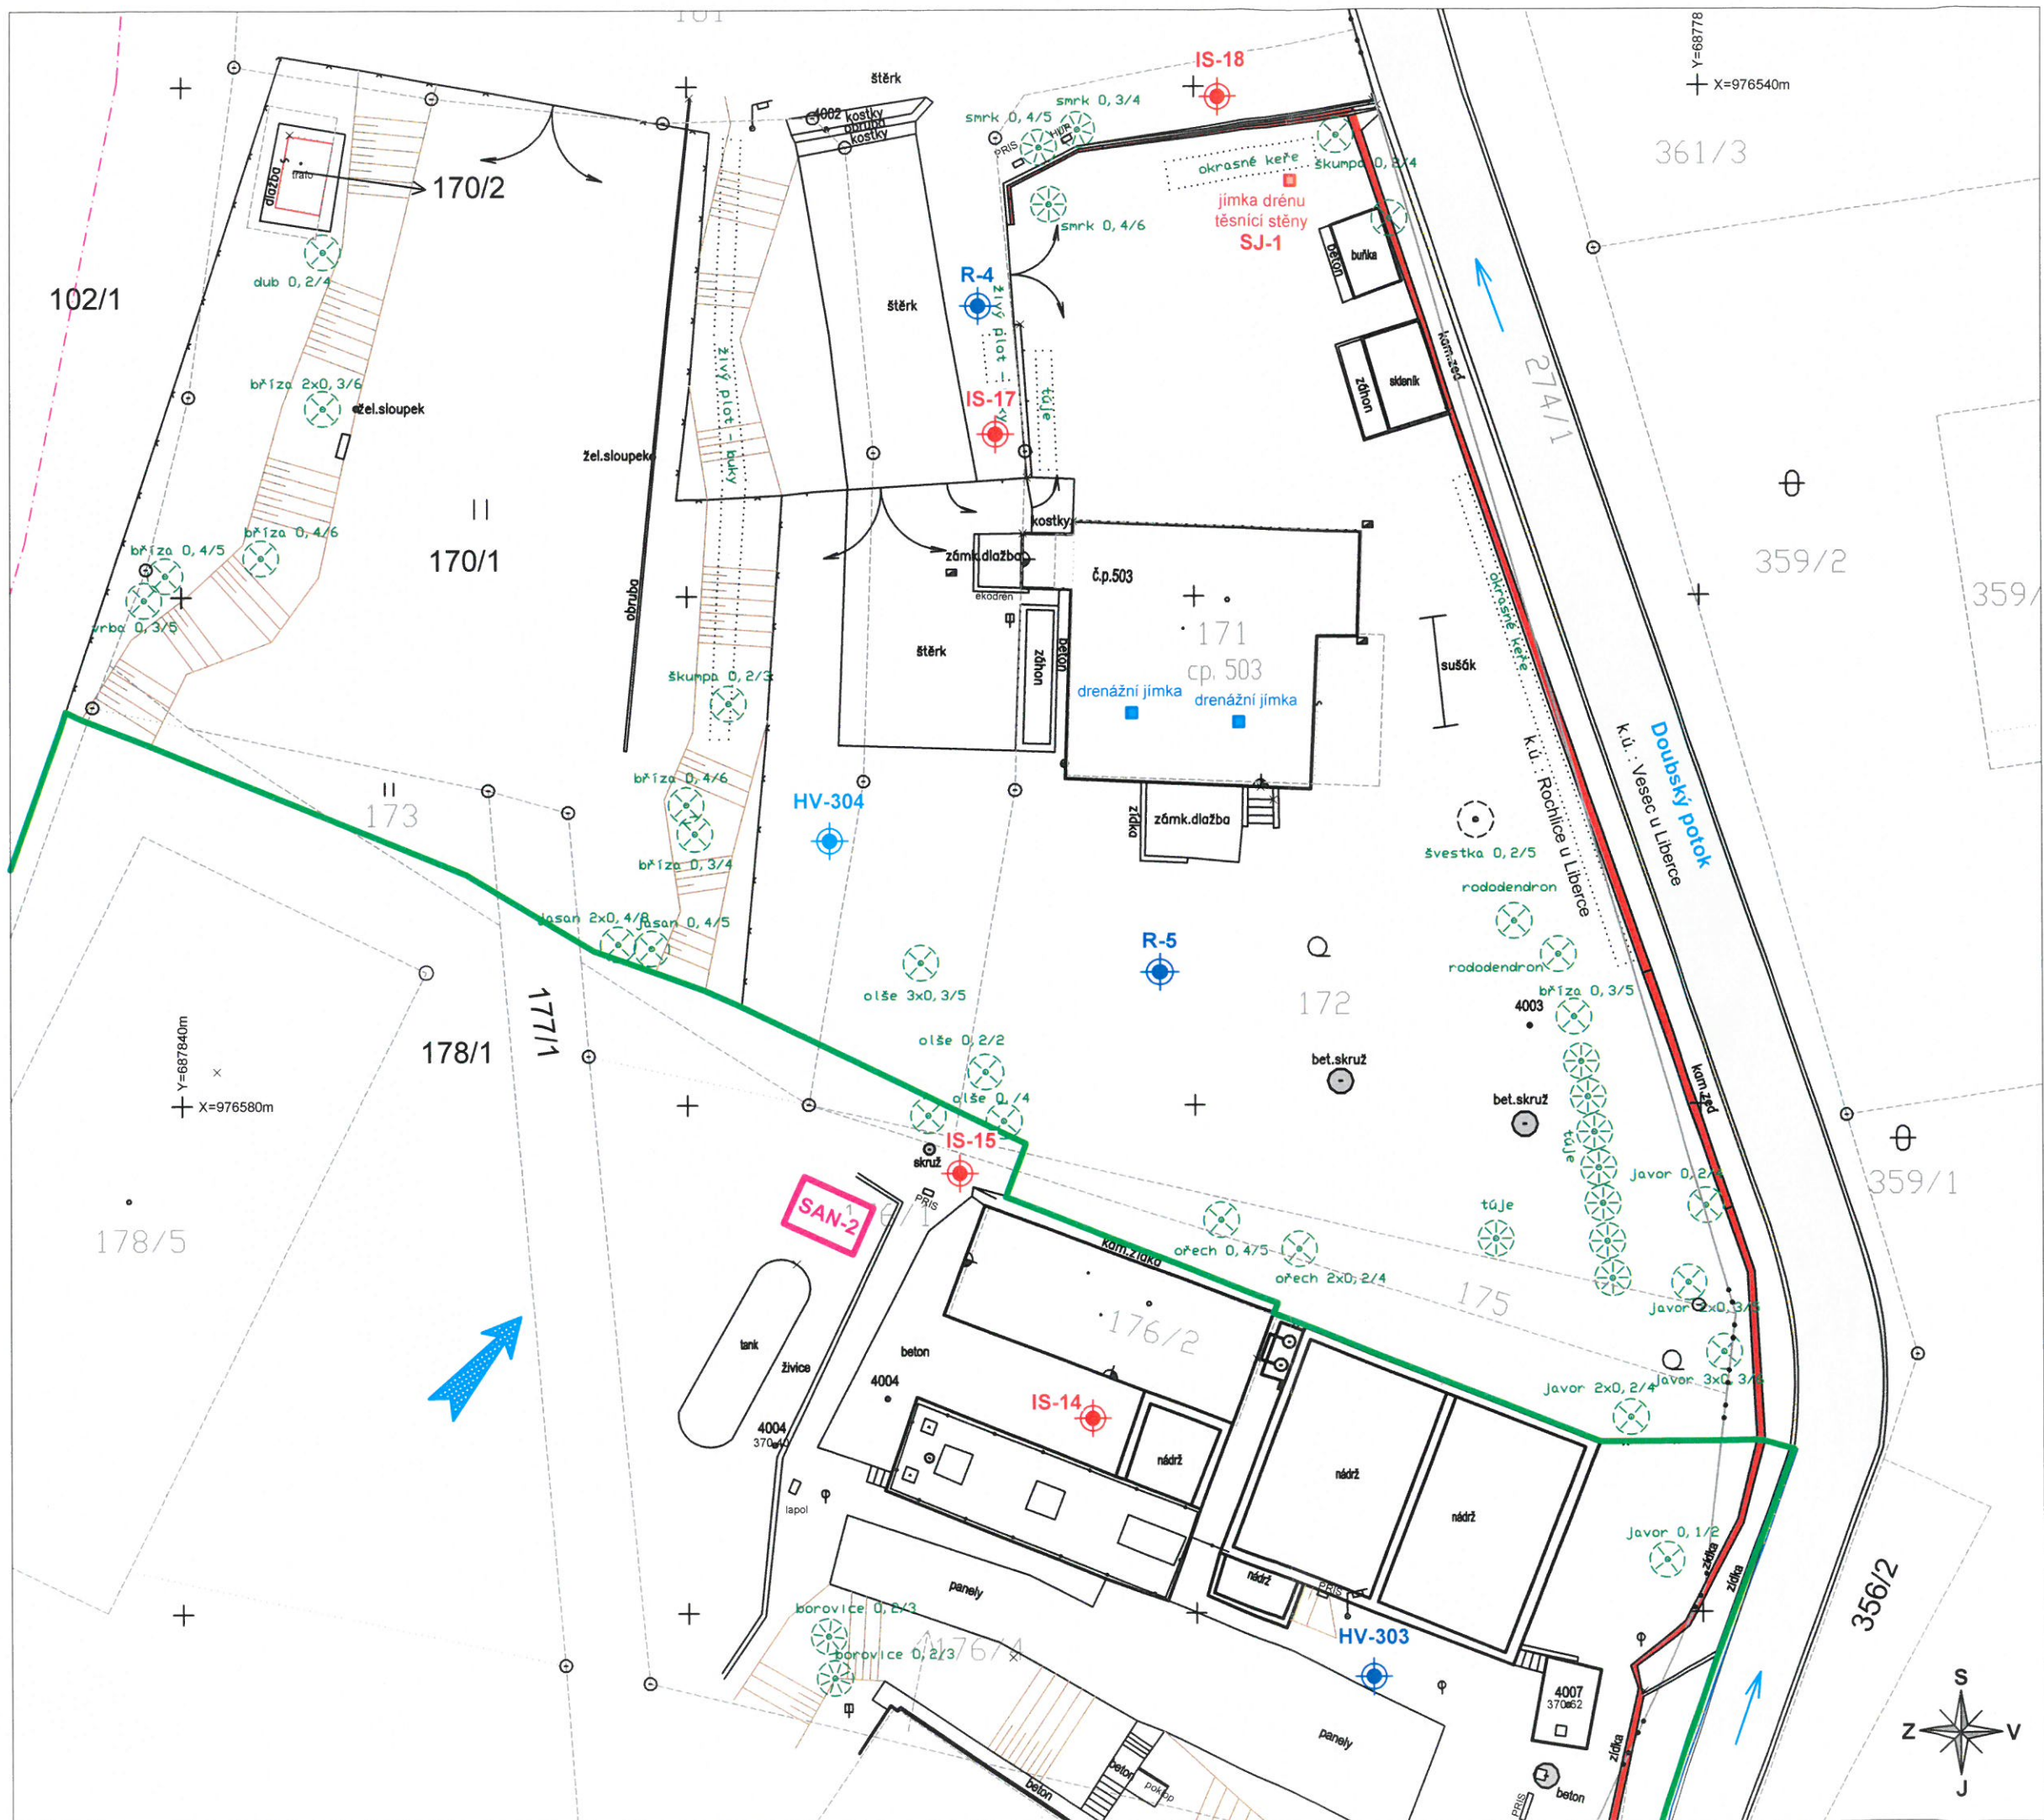

**Situace pozemků severně
od DS PHM Liberec - Rochlice
s vyznačením projektovaných
indikačně-sanačních vrtů v rámci
ochranného sanačního čerpání
měřítko 1:250**

LEGENDA:

-  **IS-14,15,17,18** - projektované indikačně-sanační vrtý (označení v souladu se souběžně realizovaným PD sanace)
-  **R-4, R-5** - monitorovací vrtý (1975)
-  **HV-303, HV-304** - monitorovací vrtý (2013, 2014)
-  **SAN-2** - sanační stanice
-  - předpokládaný směr proudění podzemní vody
-  - těsnící stěna
-  - hranice bývalého areálu DS PHM

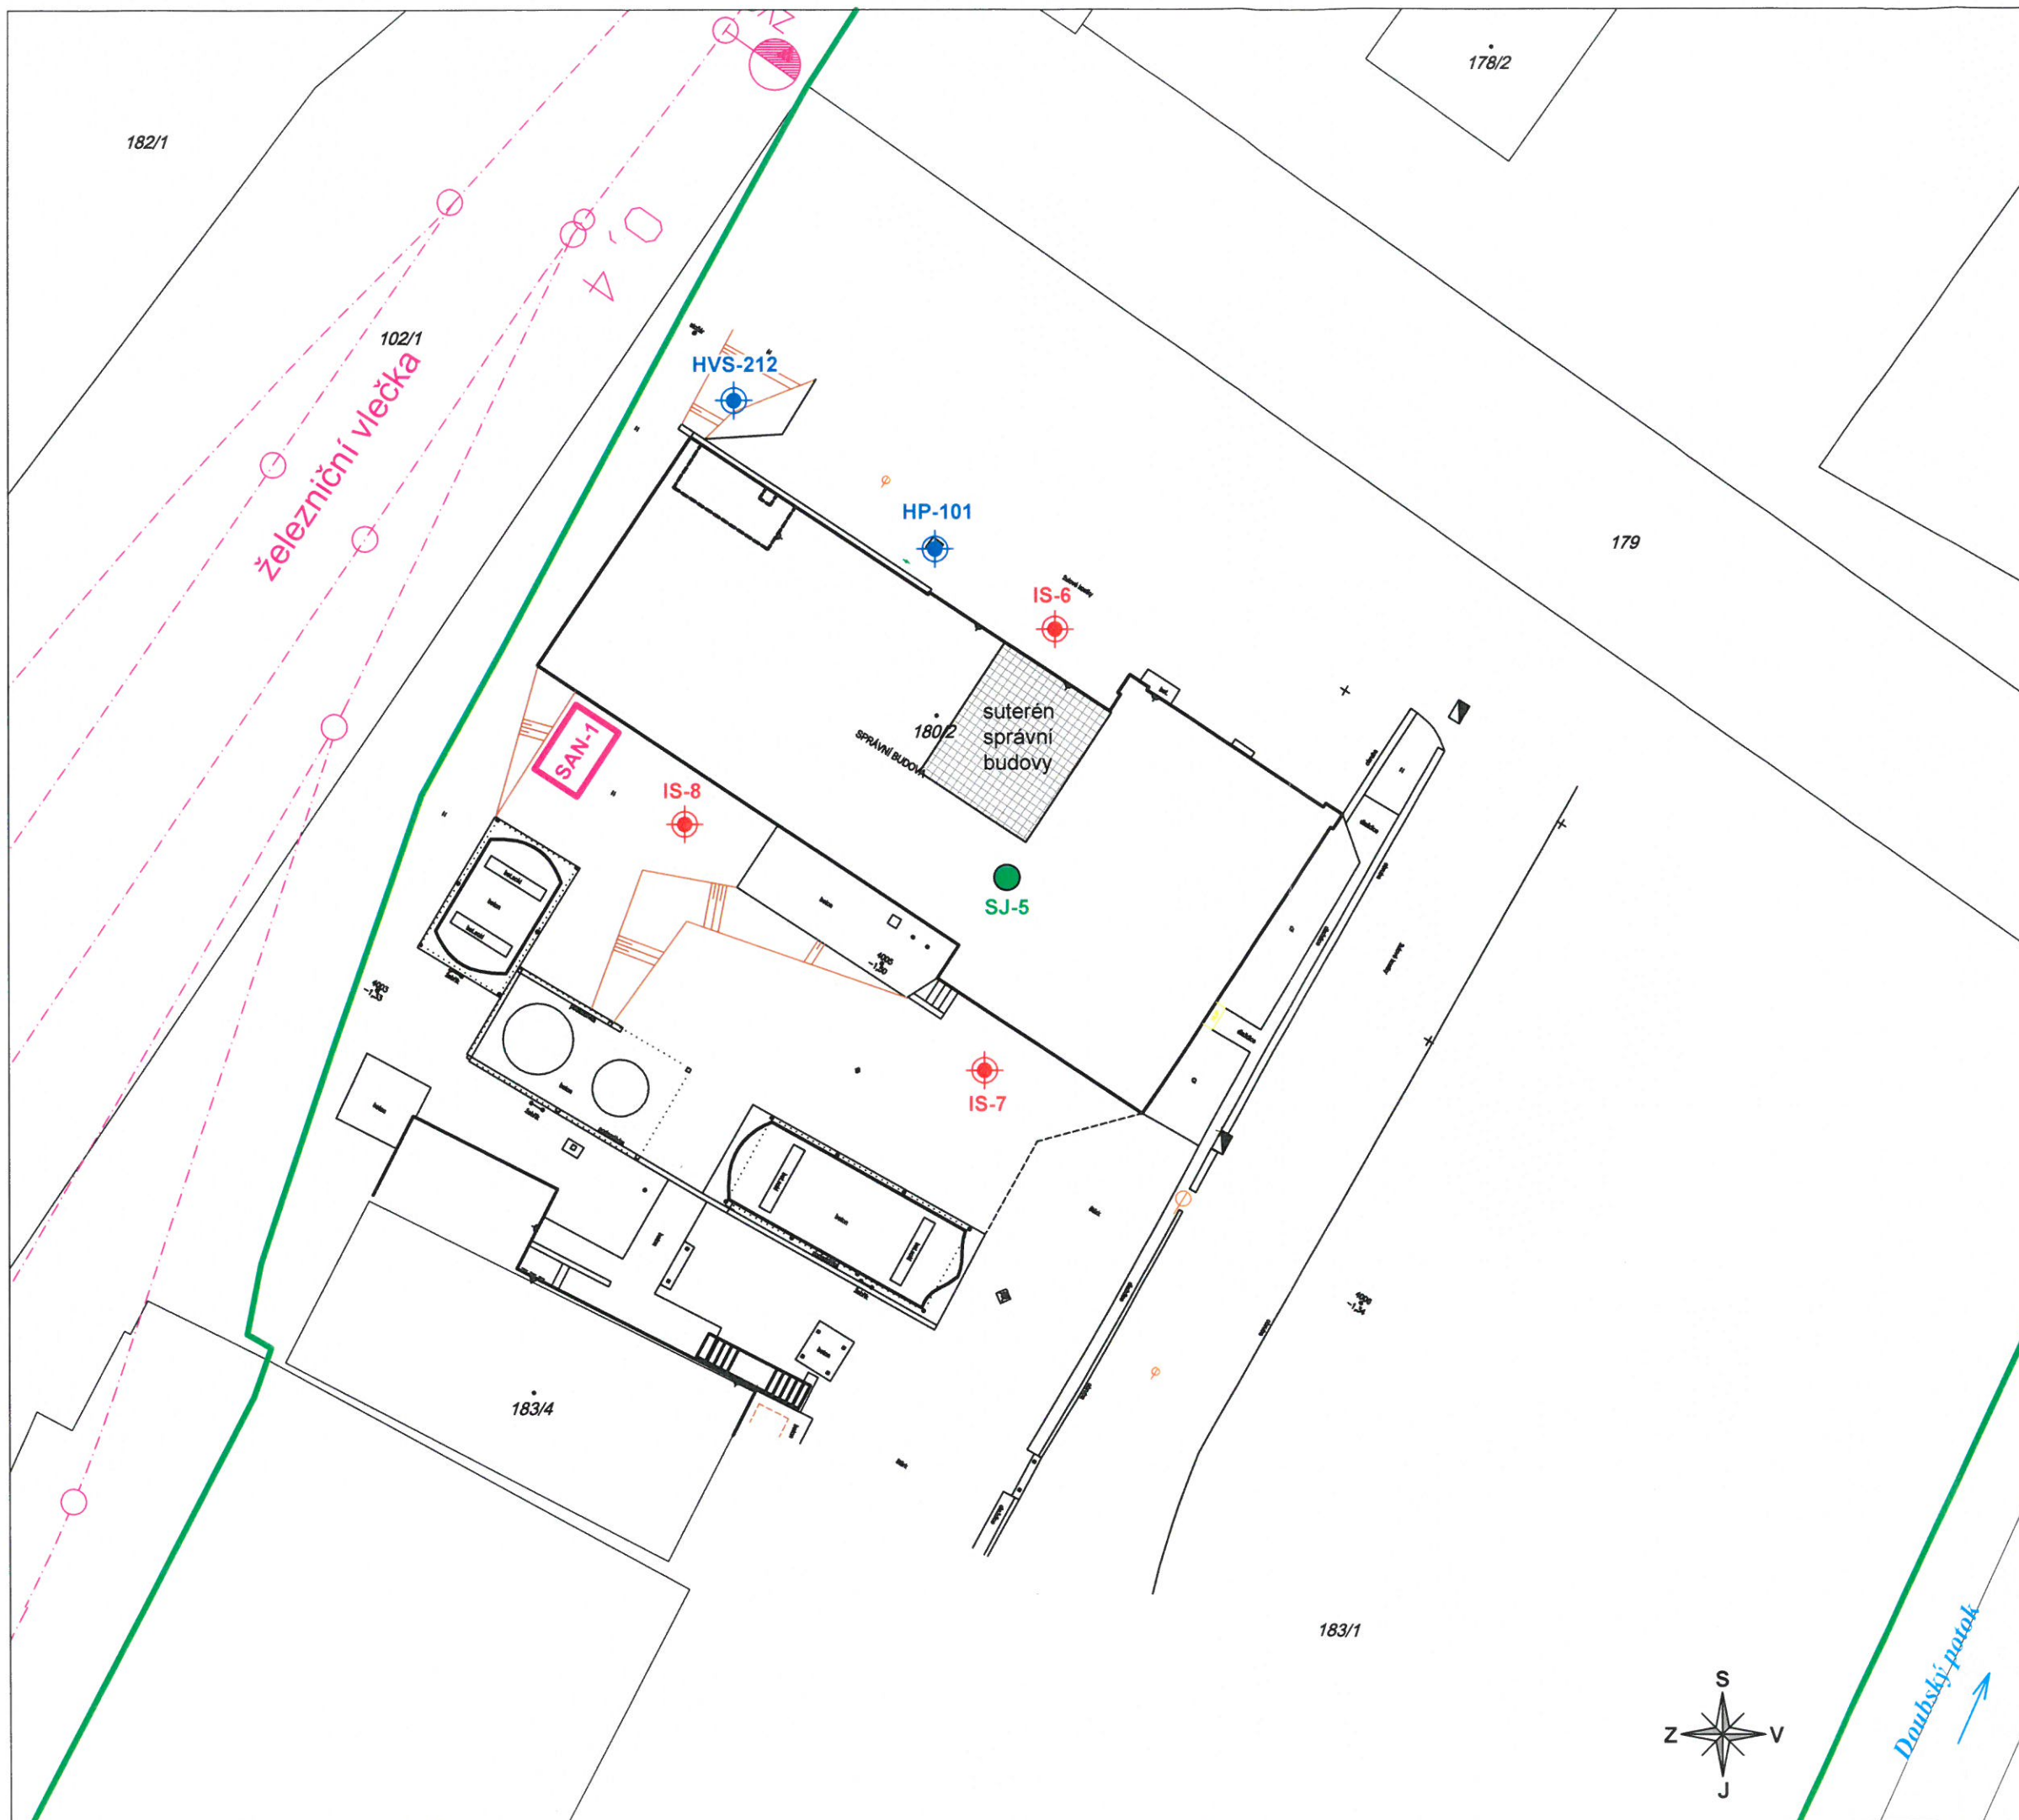

**Situace areálu
DS PHM Liberec - Rochlice
s vyznačením projektovaných
indikačně-sanačních vrtů v rámci
ochranného sanačního čerpání
měřítko 1:250**

LEGENDA:

-  **IS-6,7,8** - projektované indikačně-sanační vrtý (označení v souladu se souběžně realizovaným PD sanace)
-  **HP-101, HVS-212** - stáv. monitorovací vrtý
-  **SJ-5** - stávající drenážní jímka
-  **SAN-1** - sanační stanice
-  - hranice bývalého areálu DS PHM