




ŘEZ A-A 1:50

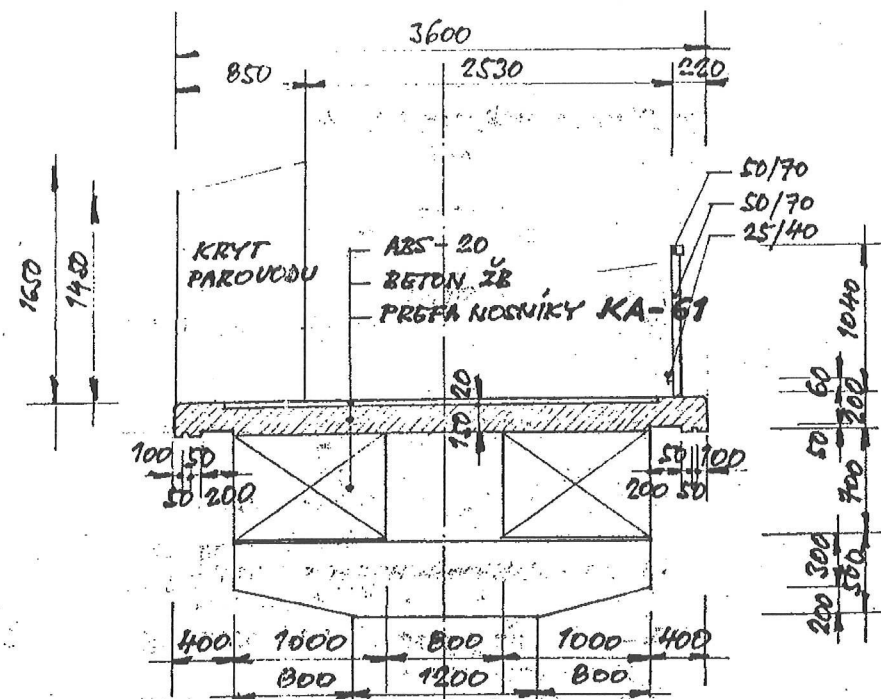


ŘEZ B-B 1:50

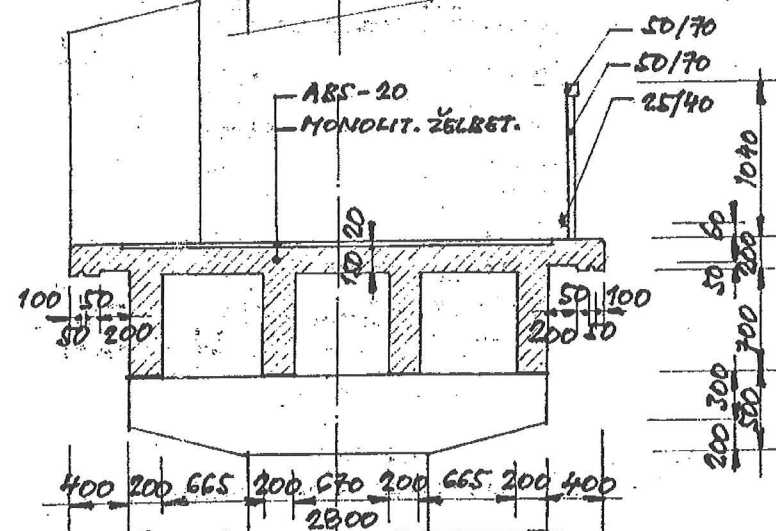


ŘEZ D-D 1:25

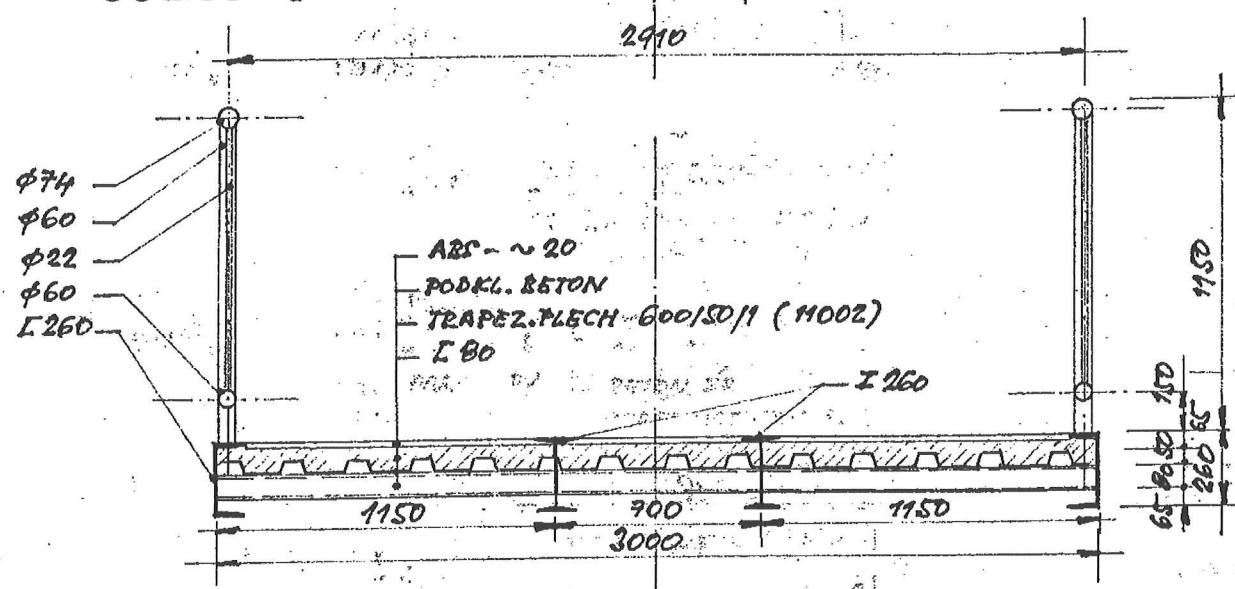


ŘEZ C-C 1:25

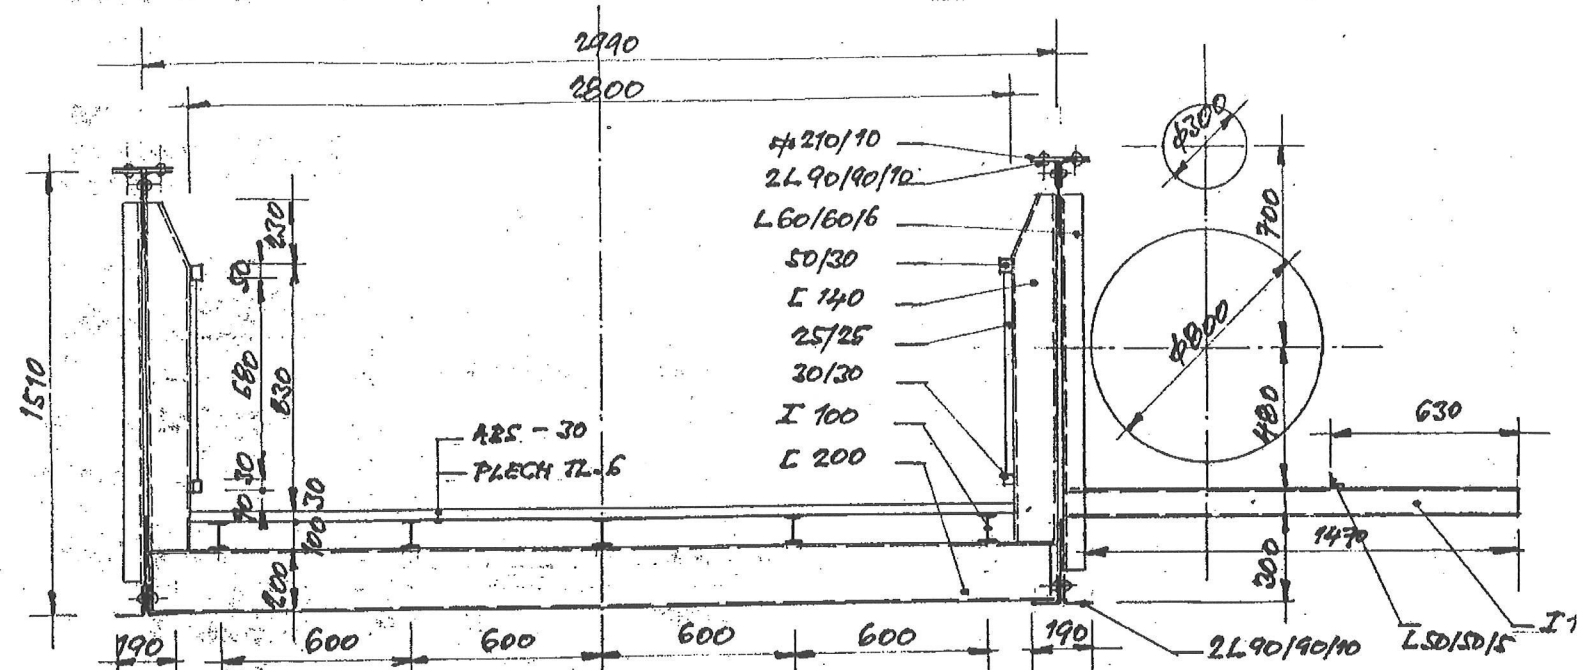

ŘEZ E-E 1:25

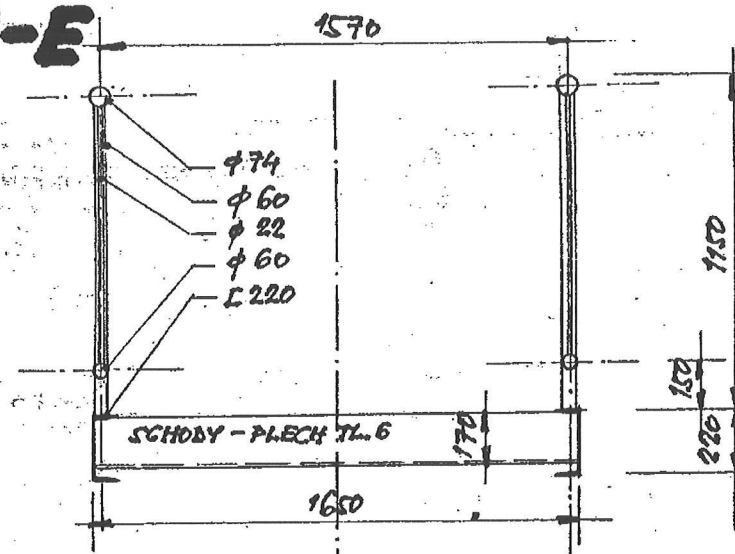


ŘEZ F-F 1:25

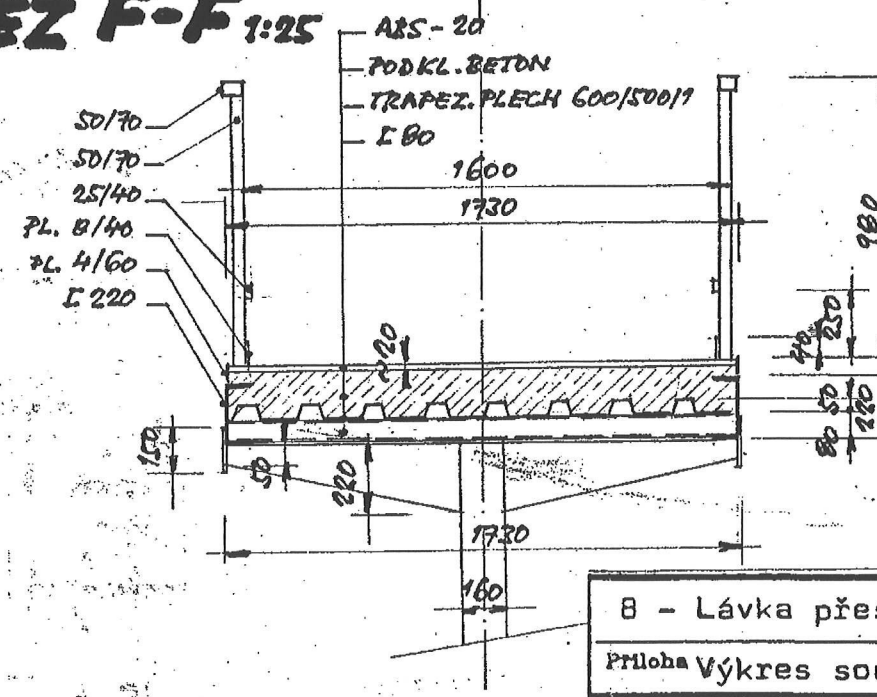


AKTUALIZACE ZNAČENÍ DOKUMENTACE 11/2018
KREJCAROVÁ LÁVKA PŘES ŘEKU OHŘÍ - SOKOLOV
SO 201 - DEMOLICE STÁVAJÍCÍ LÁVKY
C 2.4 VÝKRESY SOUČASNÉHO STAVU M 1:150

ČÁST A ✕ ČÁST B

POHLED PROTI TOKU

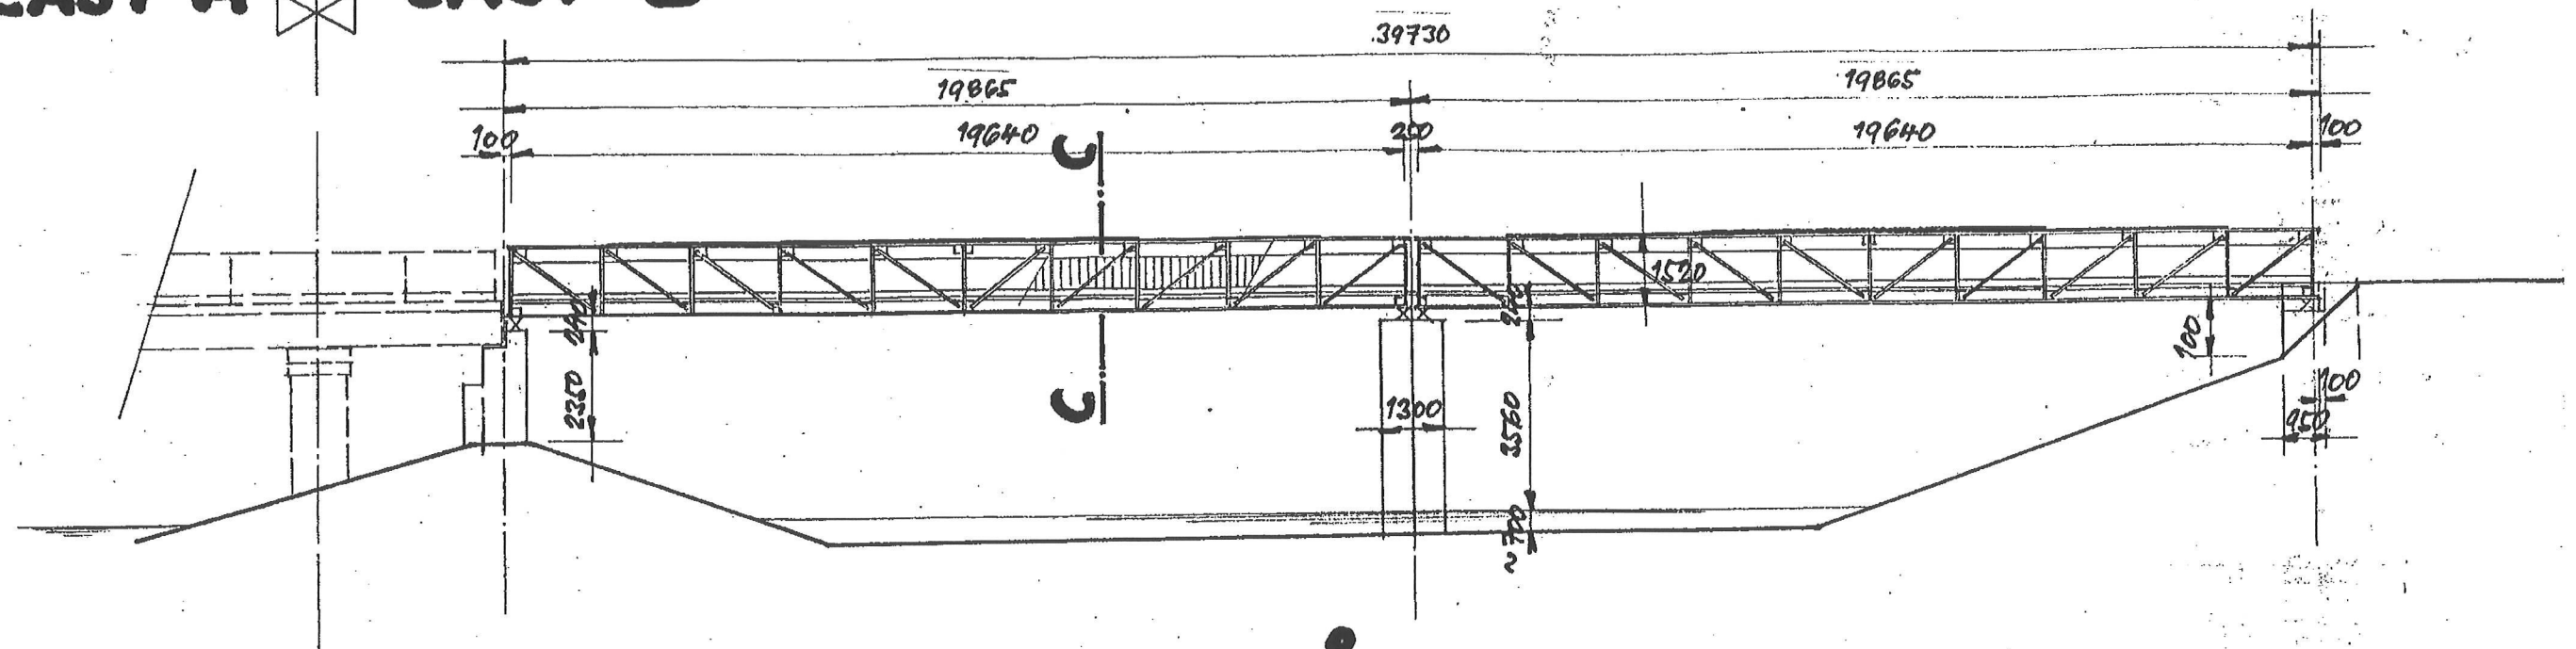

PŮDORYS

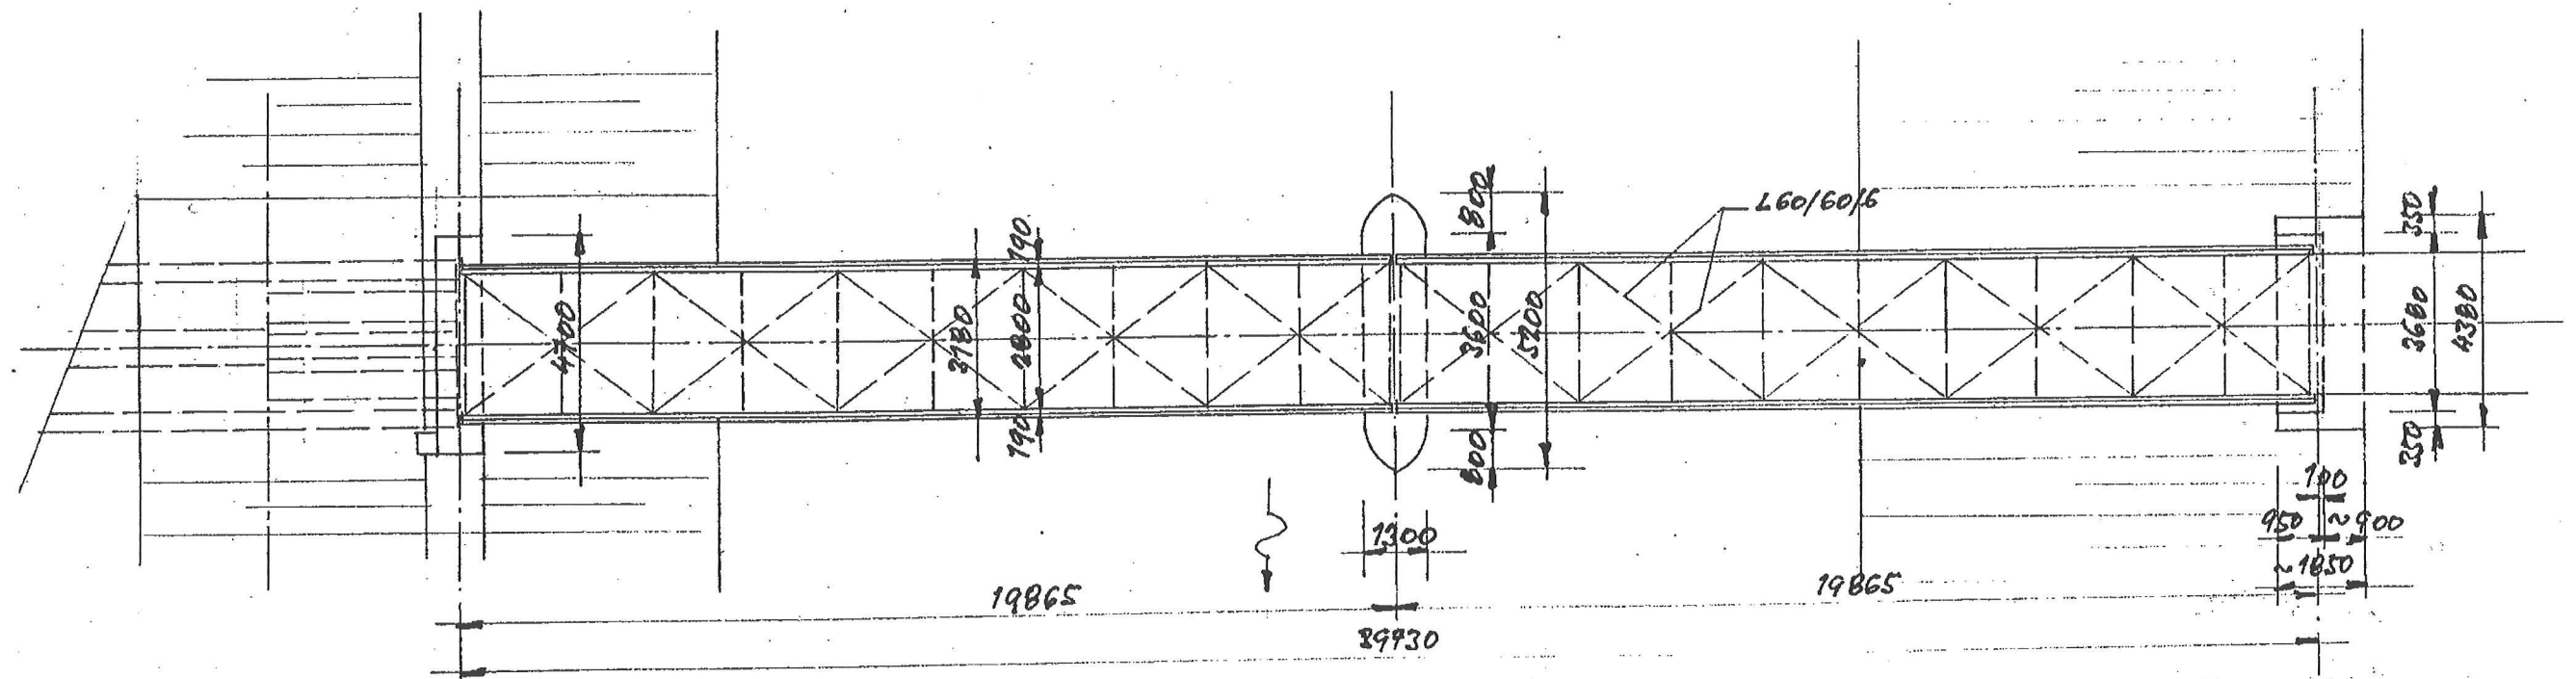

AKTUALIZACE ZNAČENÍ DOKUMENTACE

11/2018


KREJCAROVÁ LÁVKA PŘES ŘEKU OHŘÍ - SOKOLOV

SO 201 - DEMOLICE STÁVAJÍCÍ LÁVKY


C 2.4 VÝKRESY SOUČASNÉHO STAVU M 1:150

9
9
3
9
2

POHLED PROTI TOKU

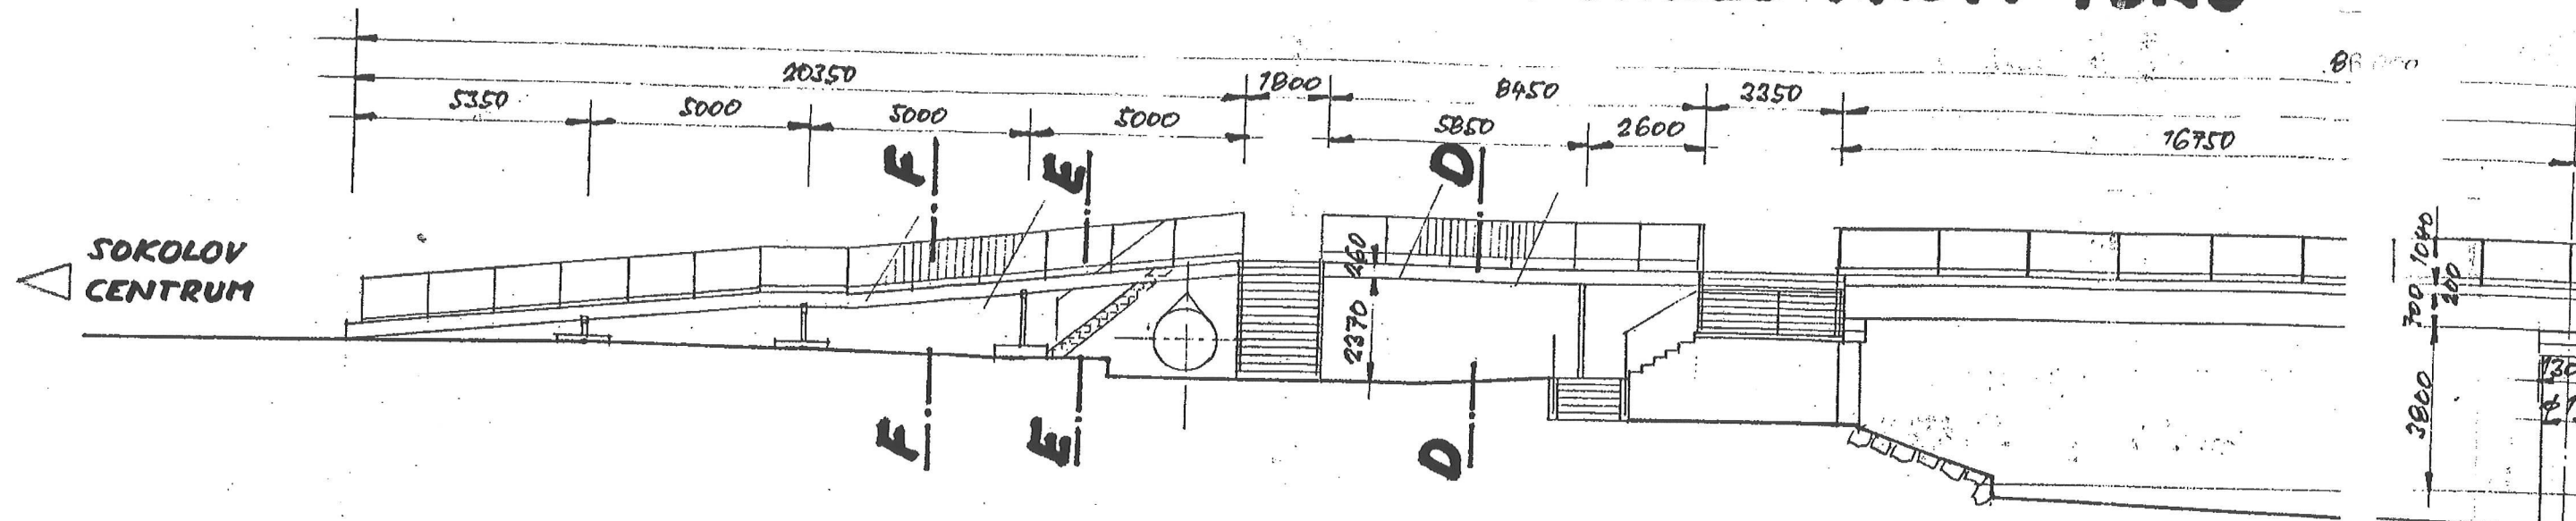

PŮDORYS

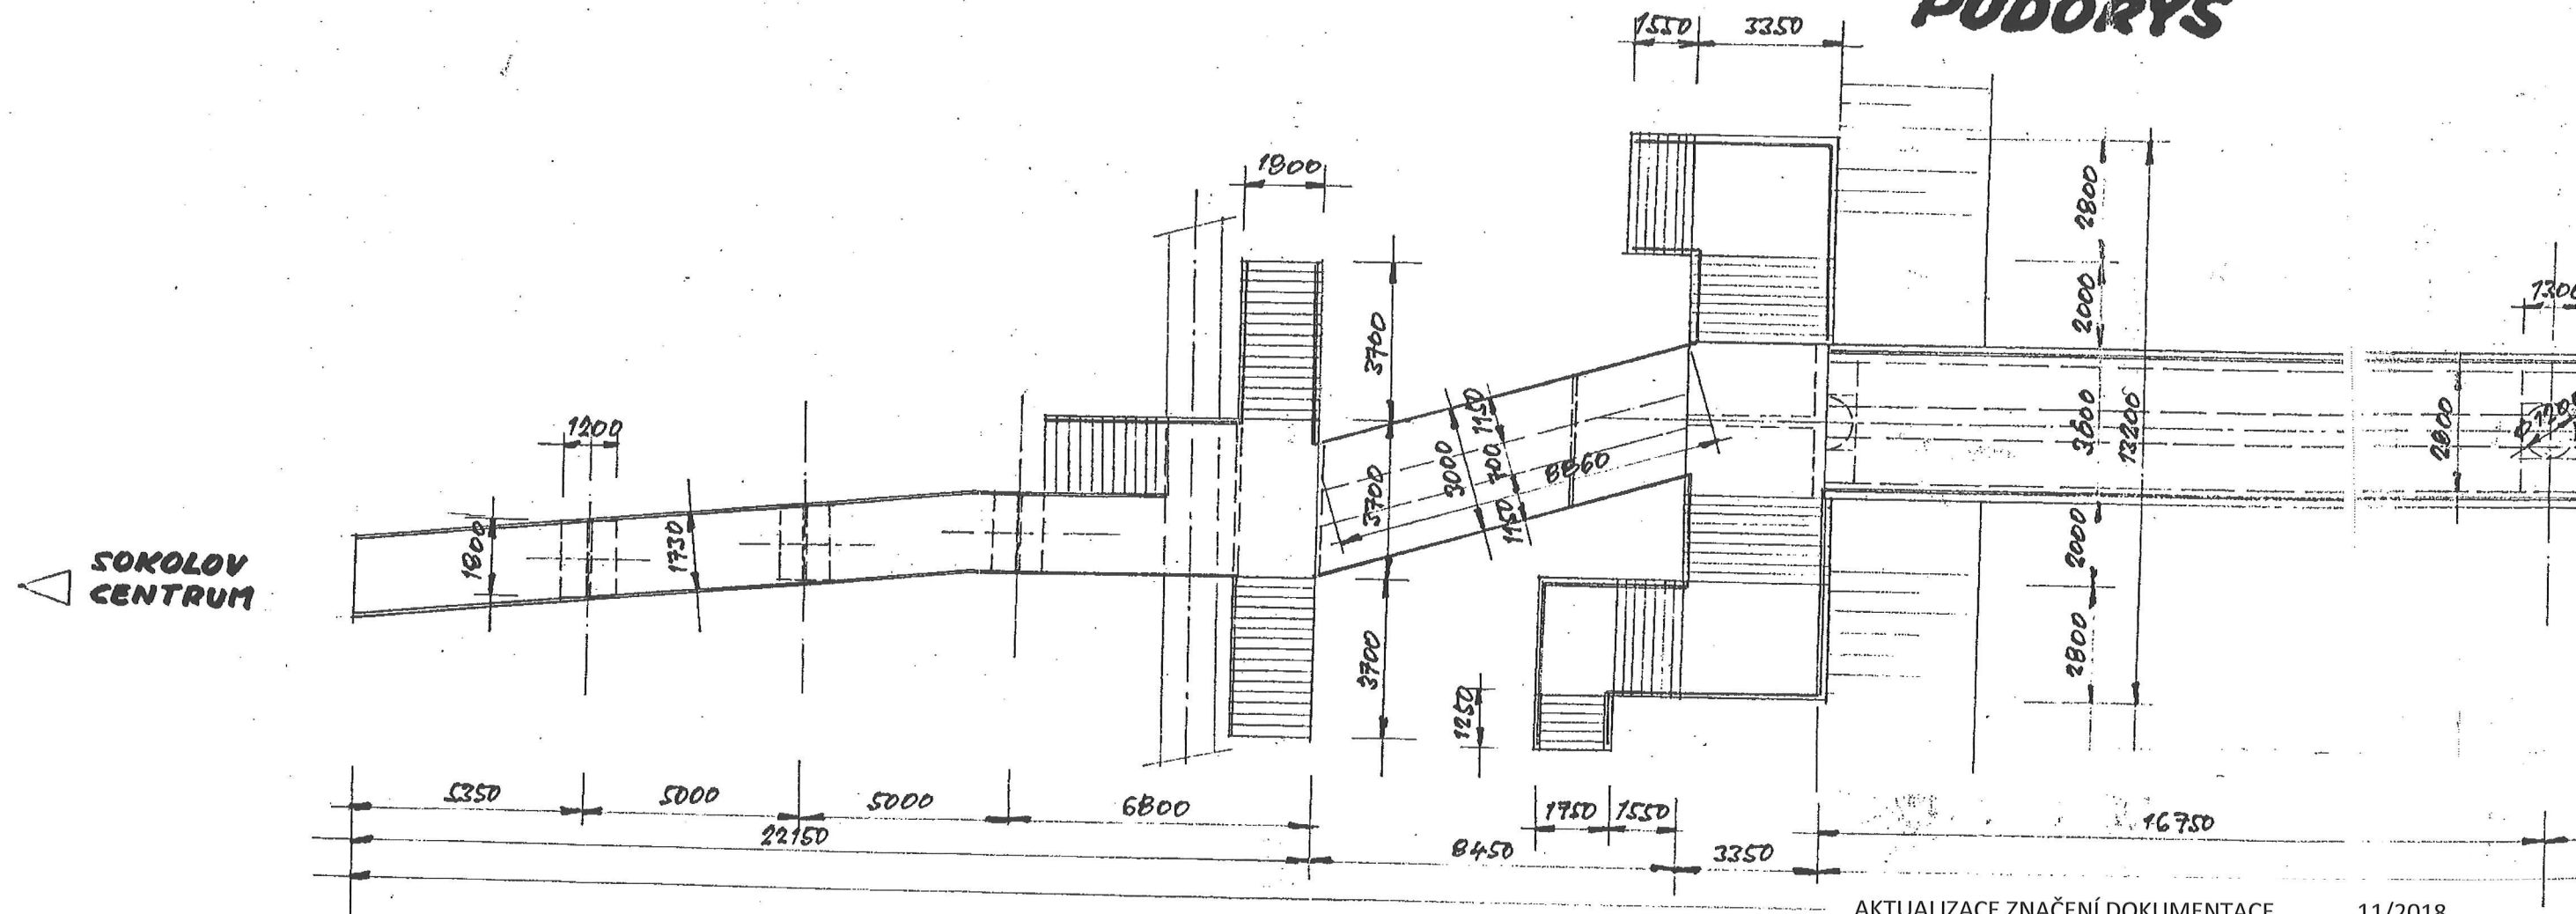

AKTUALIZACE ZNAČENÍ DOKUMENTACE


11/2018

KREJCAROVÁ LÁVKA PŘES ŘEKU OHŘÍ - SOKOLOV

SO 201 - DEMOLICE STÁVAJÍCÍ LÁVKY

C 2.4 VÝKRESY SOUČASNÉHO STAVU M 1:150

ČÁST A × ČÁST B

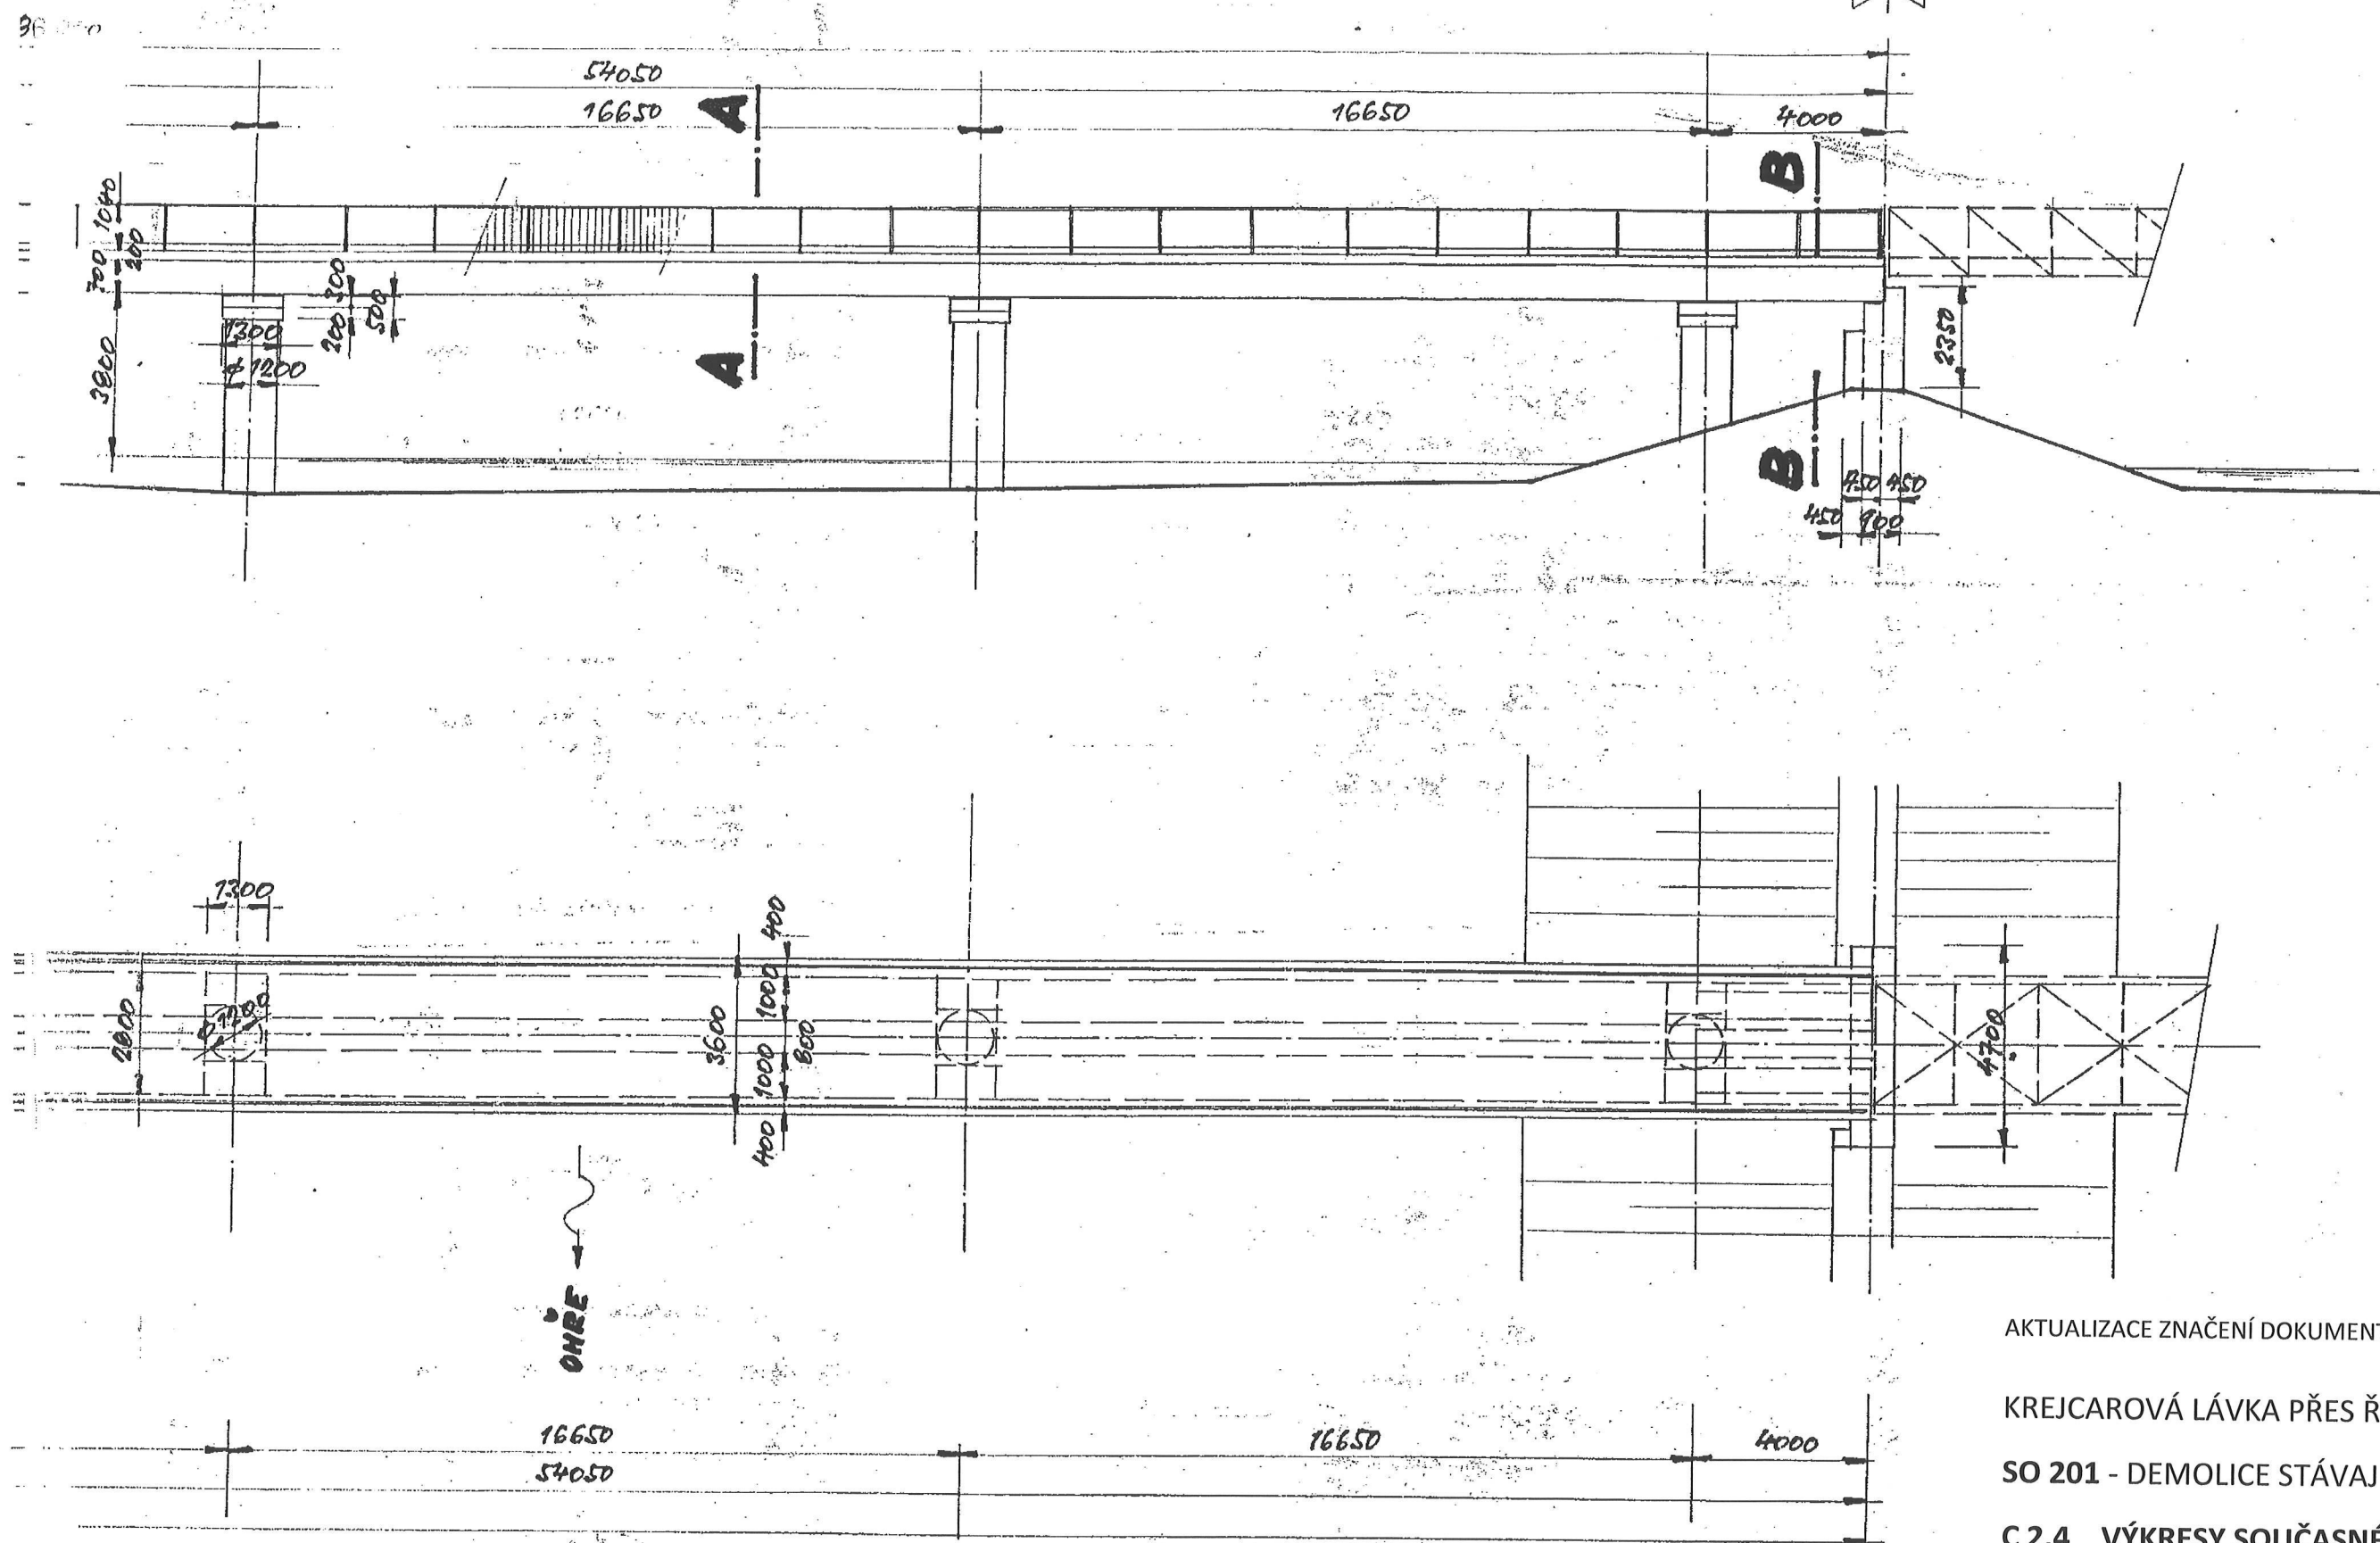

AKTUALIZACE ZNAČENÍ DOKUMENTACE 11/2018

KREJCAROVÁ LÁVKA PŘES ŘEKU OHŘI - SOKOLOV

SO 201 - DEMOLICE STÁVAJÍCÍ LÁVKY

C 2.4 VÝKRESY SOUČASNÉHO STAVU M 1:150

B - Lávka přes Ohři - část A

Měřítko
1:150

Priloha Výkres současného stavu



ING. VRATISLAV BAUM

Projektová, inženýrská,
konzult. činnost v oboru mostů

360 01 Karlovy Vary, Krymská 21