


STÁTNÍ TISKÁRNA CENIN, státní podnik

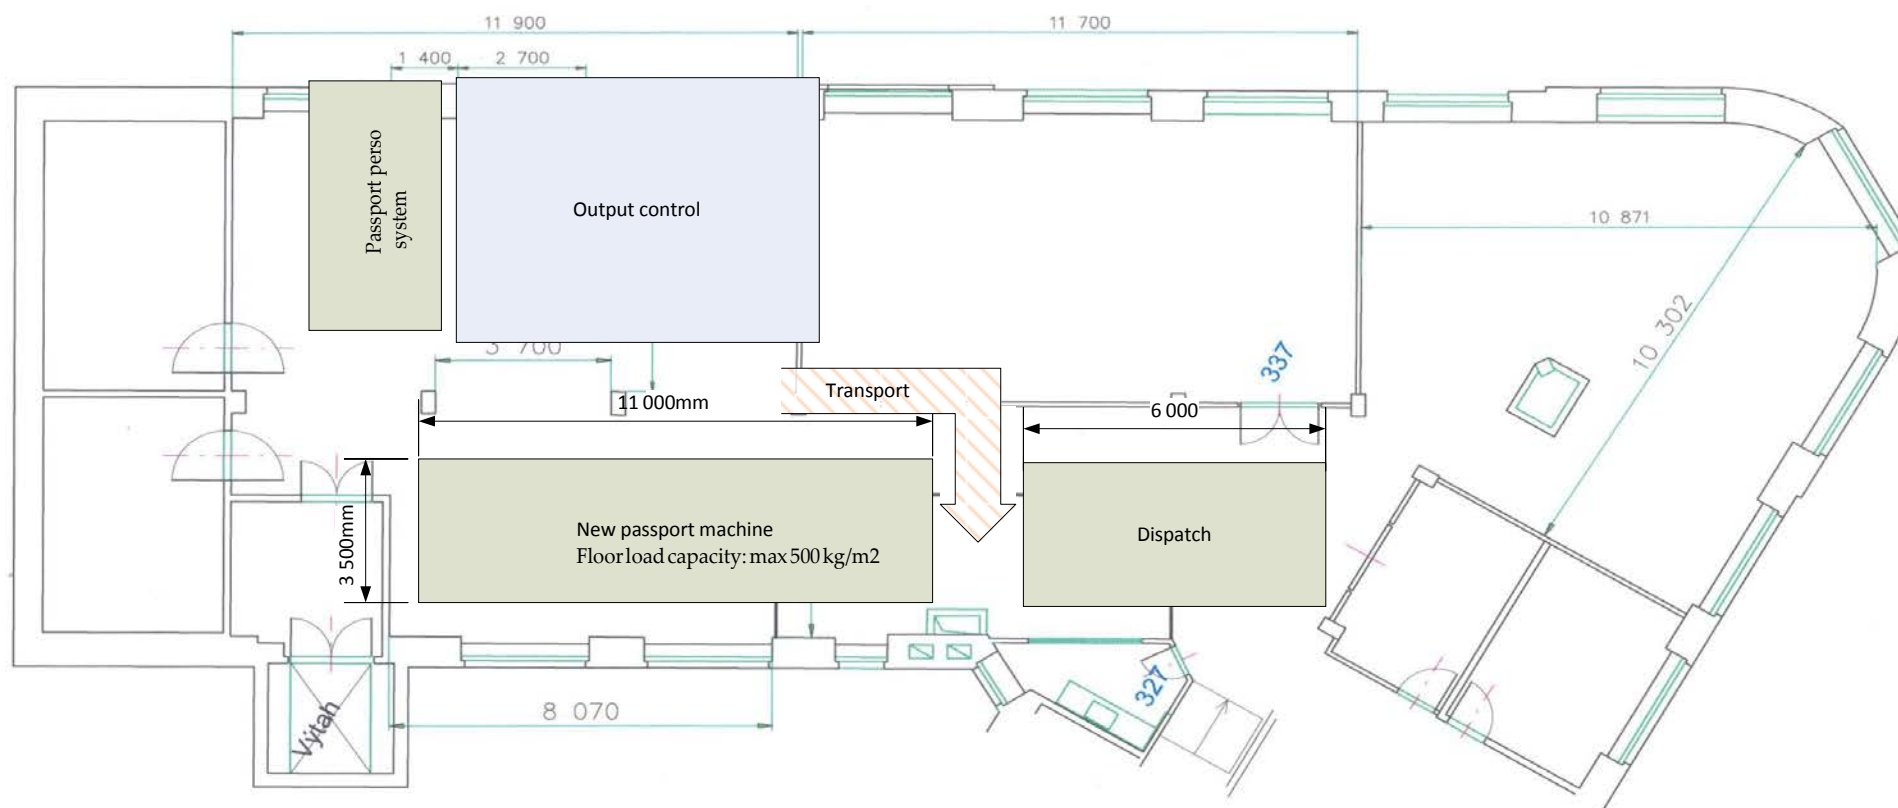

Formát A3  
 Datum 4.2.2019  
 Měřítko 1:100

**PŮDORYS 3. NP**  
**PŮDORYS PODLAŽÍ VZII.**