



PŮDORYS 1.NP - 1:100

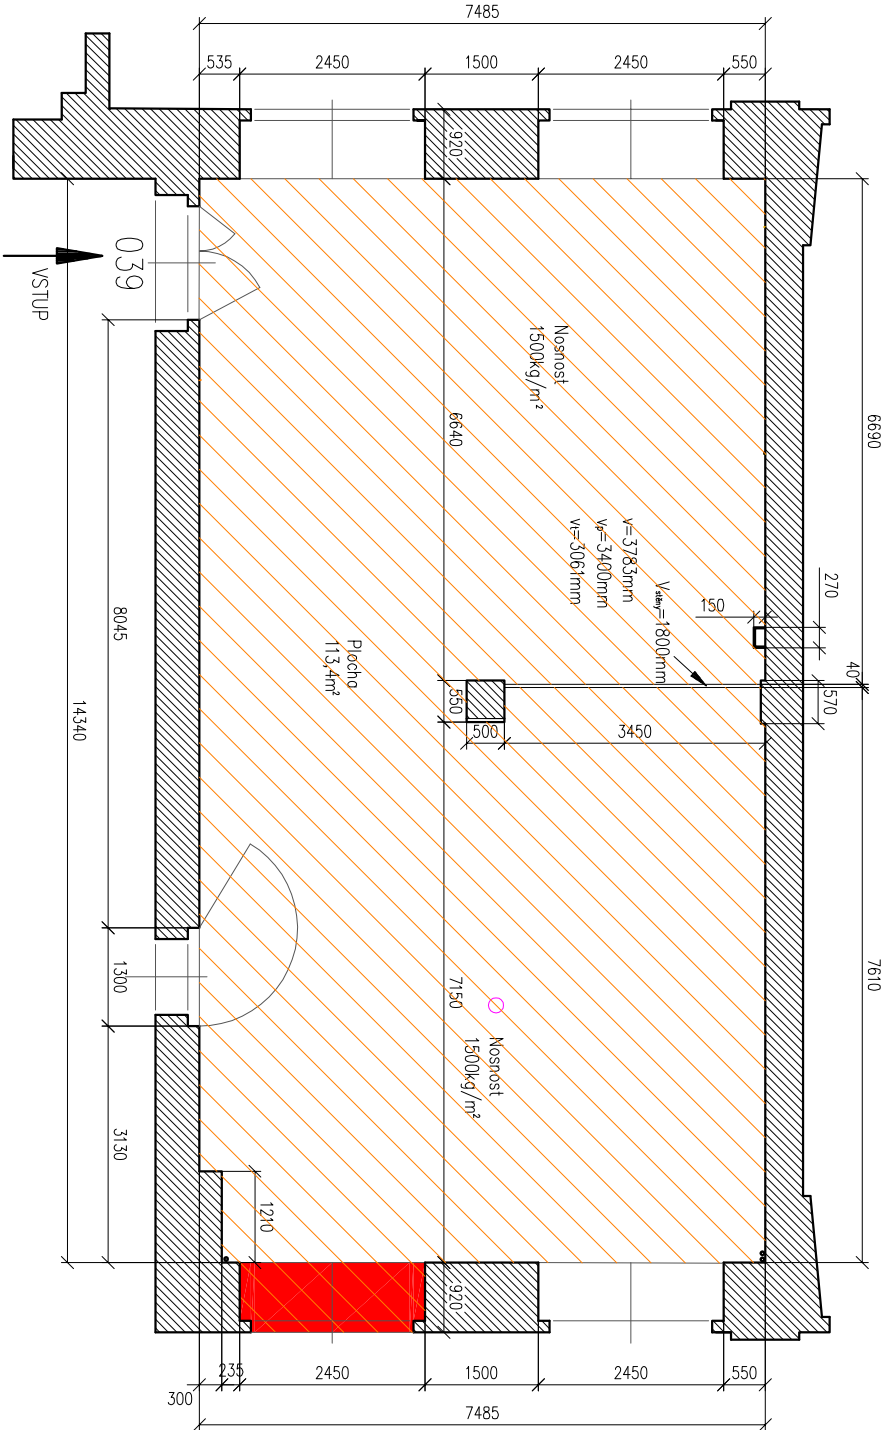

- LEGENDA:
- BOURANÉ KONSTRUKCE
  - DOTČENÉ PROSTORY

POZNÁMKA:

- OKNO BUDE DEMONTOVÁNO PRO STĚHOVÁNÍ TECHNOLOGIE

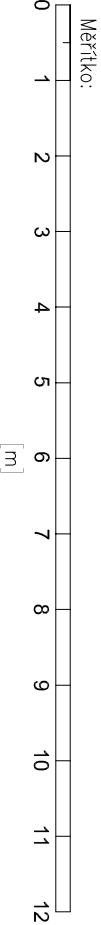

Kreslil: Nopřstek *Nopřstek*  
Datum: 1.4.2021  
Měřítko: 1:100/A3

PŮDORYS 1.NP VZI.  
3.1. VÝROBNÍ PROSTOR V 1.NP