



ZASEDAČÍ MÍSTNOST - STÁTNÍ TISKÁRNA CENIN

RŮŽOVÁ 6, PRAHA 1

KVĚTEN 2023

JKH Atelier

ING.ARCH.JANA KLEČKOVÁ HOLEČKOVÁ | ING.ARCH.JANA WISINGEROVÁ
www.jkhatelier.com | info@jkhatelier.com | +420 777 33 09 32



JKH Atelier
ZASEDACÍ MÍSTNOST - STÁTNÍ TISKÁRNA CENIN



ARCHITEKTONICKÝ NÁVRH

Ing.arch Jana Klečková Holečková | Ing.arch.Jana Wisingerová
www.jkhatelier.com | info@jkhatelier.com | +420 777 33 09 32

SÍDLO FIRMY

Walterovo náměstí 985/6 | Praha 5 - Jinonice | 158 00
IČ:119 47 373 | DIČ: CZ11947373

INVESTOR

Státní tiskárna cenin

LOKALITA

Růžová 6, Praha 1





stěna se vstupními dveřmi - pro vestavěnou skříň




stěna s ateliérovým oknem - pro parapet



stěna pravá - pro akustické panely



stěna levá - pro TV a stěrku

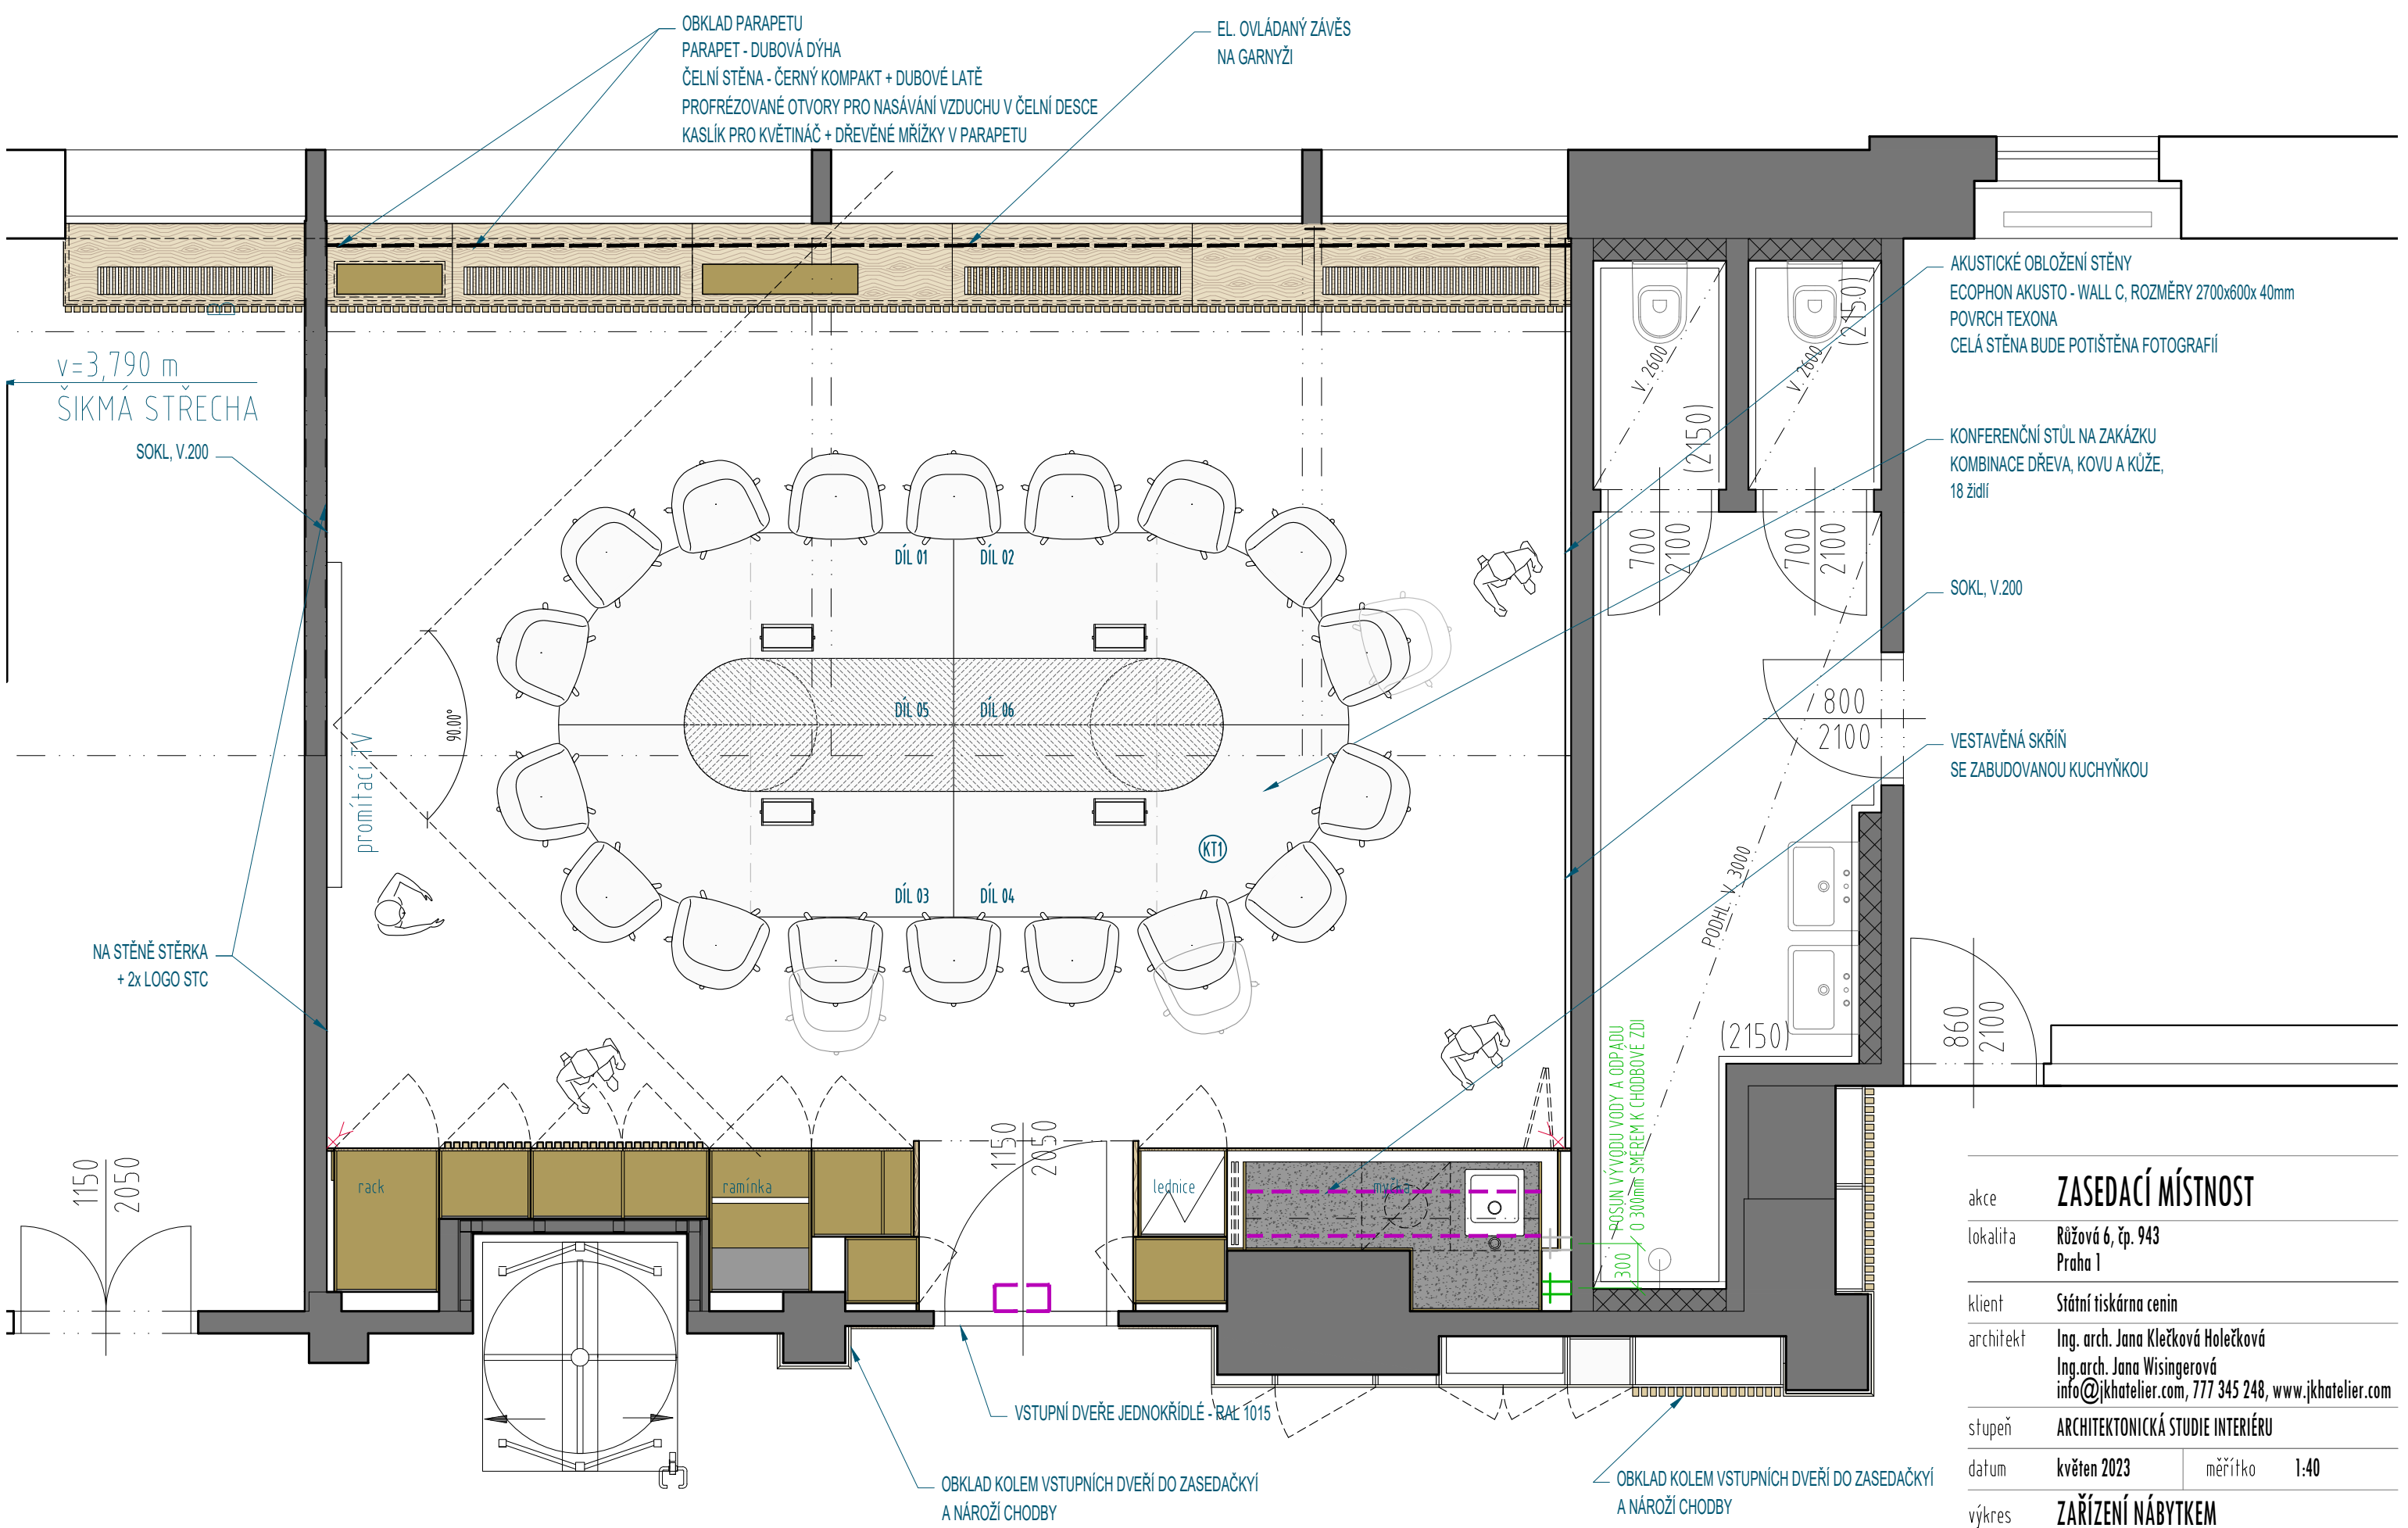

akce	ZASEDAČÍ MÍSTNOST	
lokality	Růžová 6, čp. 943 Praha 1	
klient	Státní tiskárna cenin	
architekt	Ing. arch. Jana Klečková Holečková Ing. arch. Jana Wisingerová info@jkhatelier.com, 777 345 248, www.jkhatelier.com	
stupeň	ARCHITEKTONICKÁ STUDIE INTERIÉRU	
datum	květen 2023	měřítko 1:40
výkres	ZAŘÍZENÍ NÁBYTKEM půdorys	



VÝVOD PRO MOTOR ZÁVĚSŮ, v.cca 3100 (ve zlomu okna)

ZÁSUVKA NAD PARAPETEM

ZÁSUVKA NAD PODLAHOU 200mm (horní hrana)

KABEL PRO BODOVKY V DŘEVĚNÉM OBLOŽENÍ 200mm NAD PODLAHU ZÁSUVKA NAD PODLAHOU 200mm (horní hrana)

2X RJ45 LAN (V=1,6M)
2X ZÁSUVKA 230VAC/16B (V=1,6M)

VÝVOD 230V PRO ROLETY ZE STĚNY

LCD ÚHLOPŘÍČKA 98"

ZÁSUVKA NAD PODLAHOU 200mm (horní hrana)

LOGO/ LED VE STĚNĚ U RÁČKY LED V PARAPETU

3X BODOVKY

STROPNÍ SVÍTLIDLO

STROPNÍ SVÍTLIDLO DVLUVAHORE

VYTAŽENÝ POUZE KABLOVÝ VE VÝŠCE 1200mm

POŽÁR VÝVODU ELEKTRO NA STĚNĚ A VYPÍNAČ MIMO SÍŘIŇ

OVLÁDACÍ PANEĚL ELEKTRO VYPÍNAČE - UMÍSTĚNO NA NÁBYTKU

zásuvky, vypínače a vývody viz pohled na kuchyni

VÝVOD PRO ČIDLO ZABEZPEČOVACÍHO ZAŘÍZENÍ NA NÁBYTKU

POŠUN VÝVODU VODY A ODPADU O 300mm SMĚREM K CHODBOVÉ ZDI

PODHL. V. 3000

3x KABELOVÁ CHRÁNIČKA Ø40MM (LCD_01-RK_01)

VÝVOD PRO ČIDLO ZABEZPEČOVACÍHO ZAŘÍZENÍ NA NÁBYTKU

19" RACK AVT TECHNICKY NAD RACK UMÍSTĚNY WIFI ROUTER

4X ZÁSUVKA 230VAC/16B (PODLAHOVÁ KRABICE)
4X RJ45 LAN (PODLAHOVÁ KRABICE)

VÝVOD PRO LED OSVĚTLENÍ - KABEL ZE STĚNY VE VÝŠCE 2000mm S DOSTATEČNOU REZERVOU 4m

OVLÁDACÍ PANEĚL:

- ŽALUZII - STÍNÍČÍ TECHNICKY - 3 VYPÍNAČE
- OSVĚTLENÍ - VŠECHNA SVÍTLIDLA V ZASEDACÍ MÍSTNOSTI V PODHLEDU
- OSVĚTLENÍ LED VE STĚNĚ VEDLE RACK
- OSVĚTLENÍ PARAPETU V LÁTKÁCH

NOUZOVÉ SVĚTLO:

- ZAPUŠTĚNO DO STROPU VSTUPNÍHO PORTÁLU

akce

ZASEDACÍ MÍSTNOST

lokality

Růžová 6, čp. 943
Praha 1

klient

Státní tiskárna cenin

architekt

Ing. arch. Jana Klečková Holečková
Ing. arch. Jana Wisingerová
info@jkhatelier.com, 777 345 248, www.jkhatelier.com

stupeň

ARCHITEKTONICKÁ STUDIE INTERIÉRU

datum

květen 2023

měřítko

1:40


výkres

ZAŘÍZENÍ NÁBYTKEM
půdorys - elektro





VESTAVĚNÁ SKŘÍŇ - POHLED

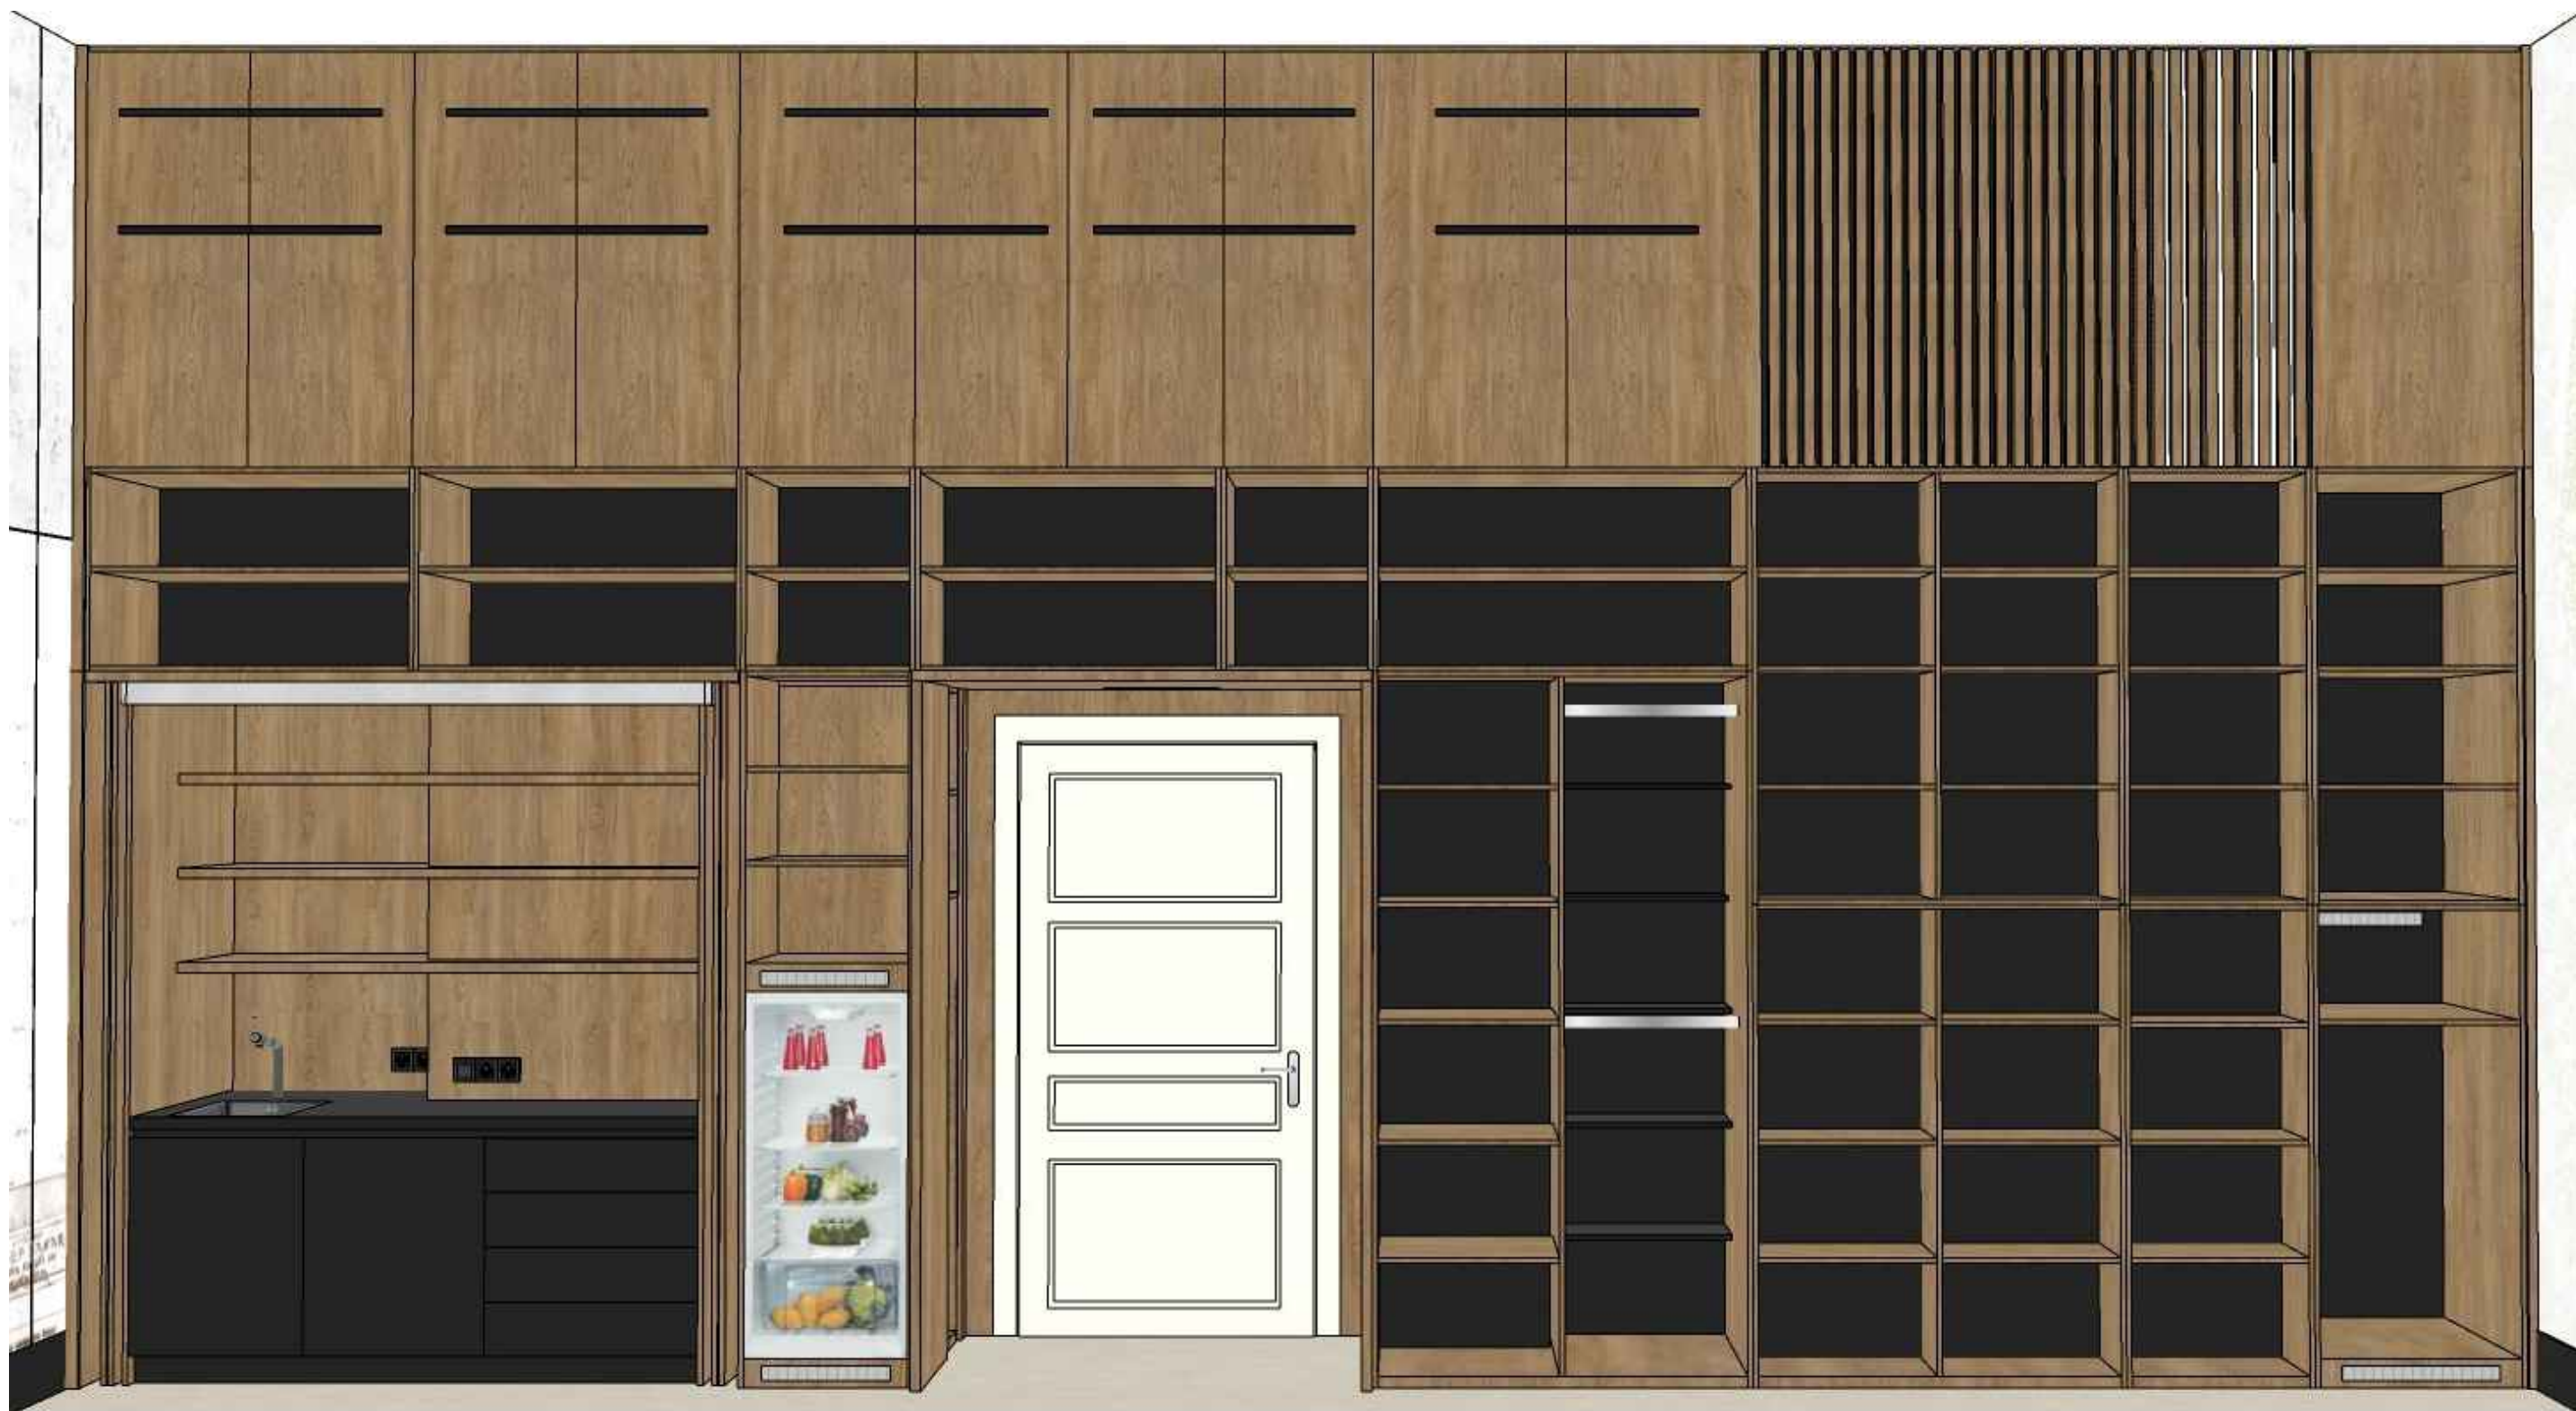


VESTAVĚNÁ SKŘÍŇ - KUCHYŇKA





VESTAVĚNÁ SKŘÍŇ - KUCHYŇKA



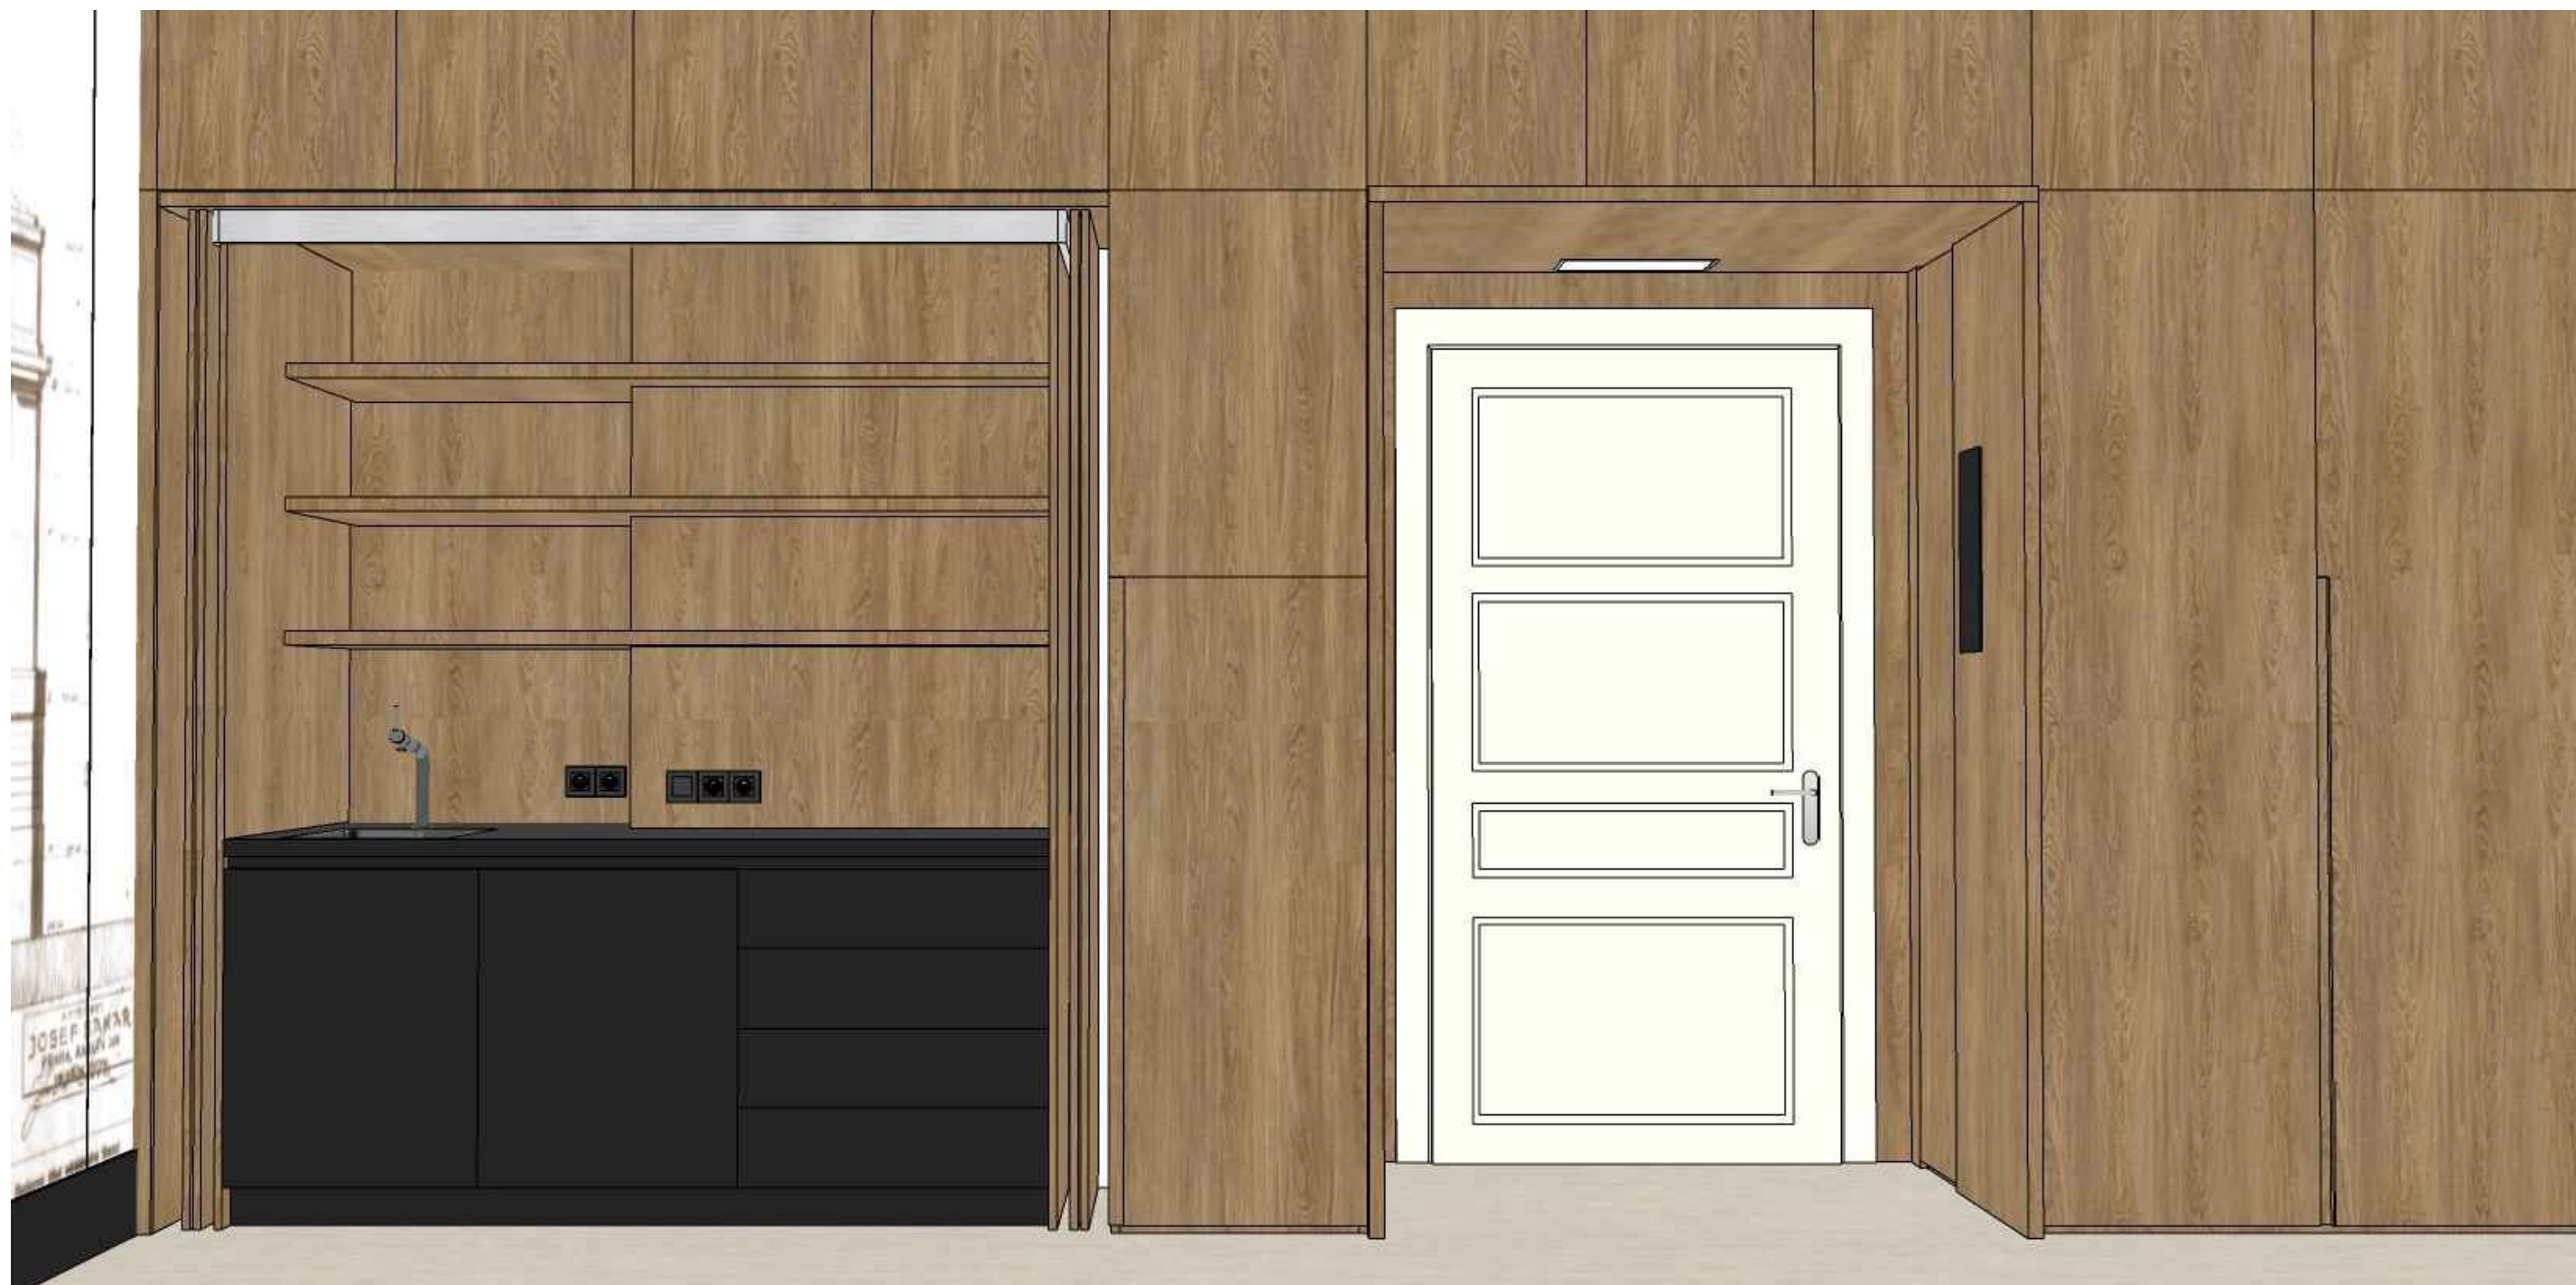

VESTAVĚNÁ SKŘÍŇ - KUCHYŇKA






VESTAVĚNÁ SKŘÍŇ - VSTUPNÍ PORTÁL VLEVO


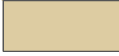







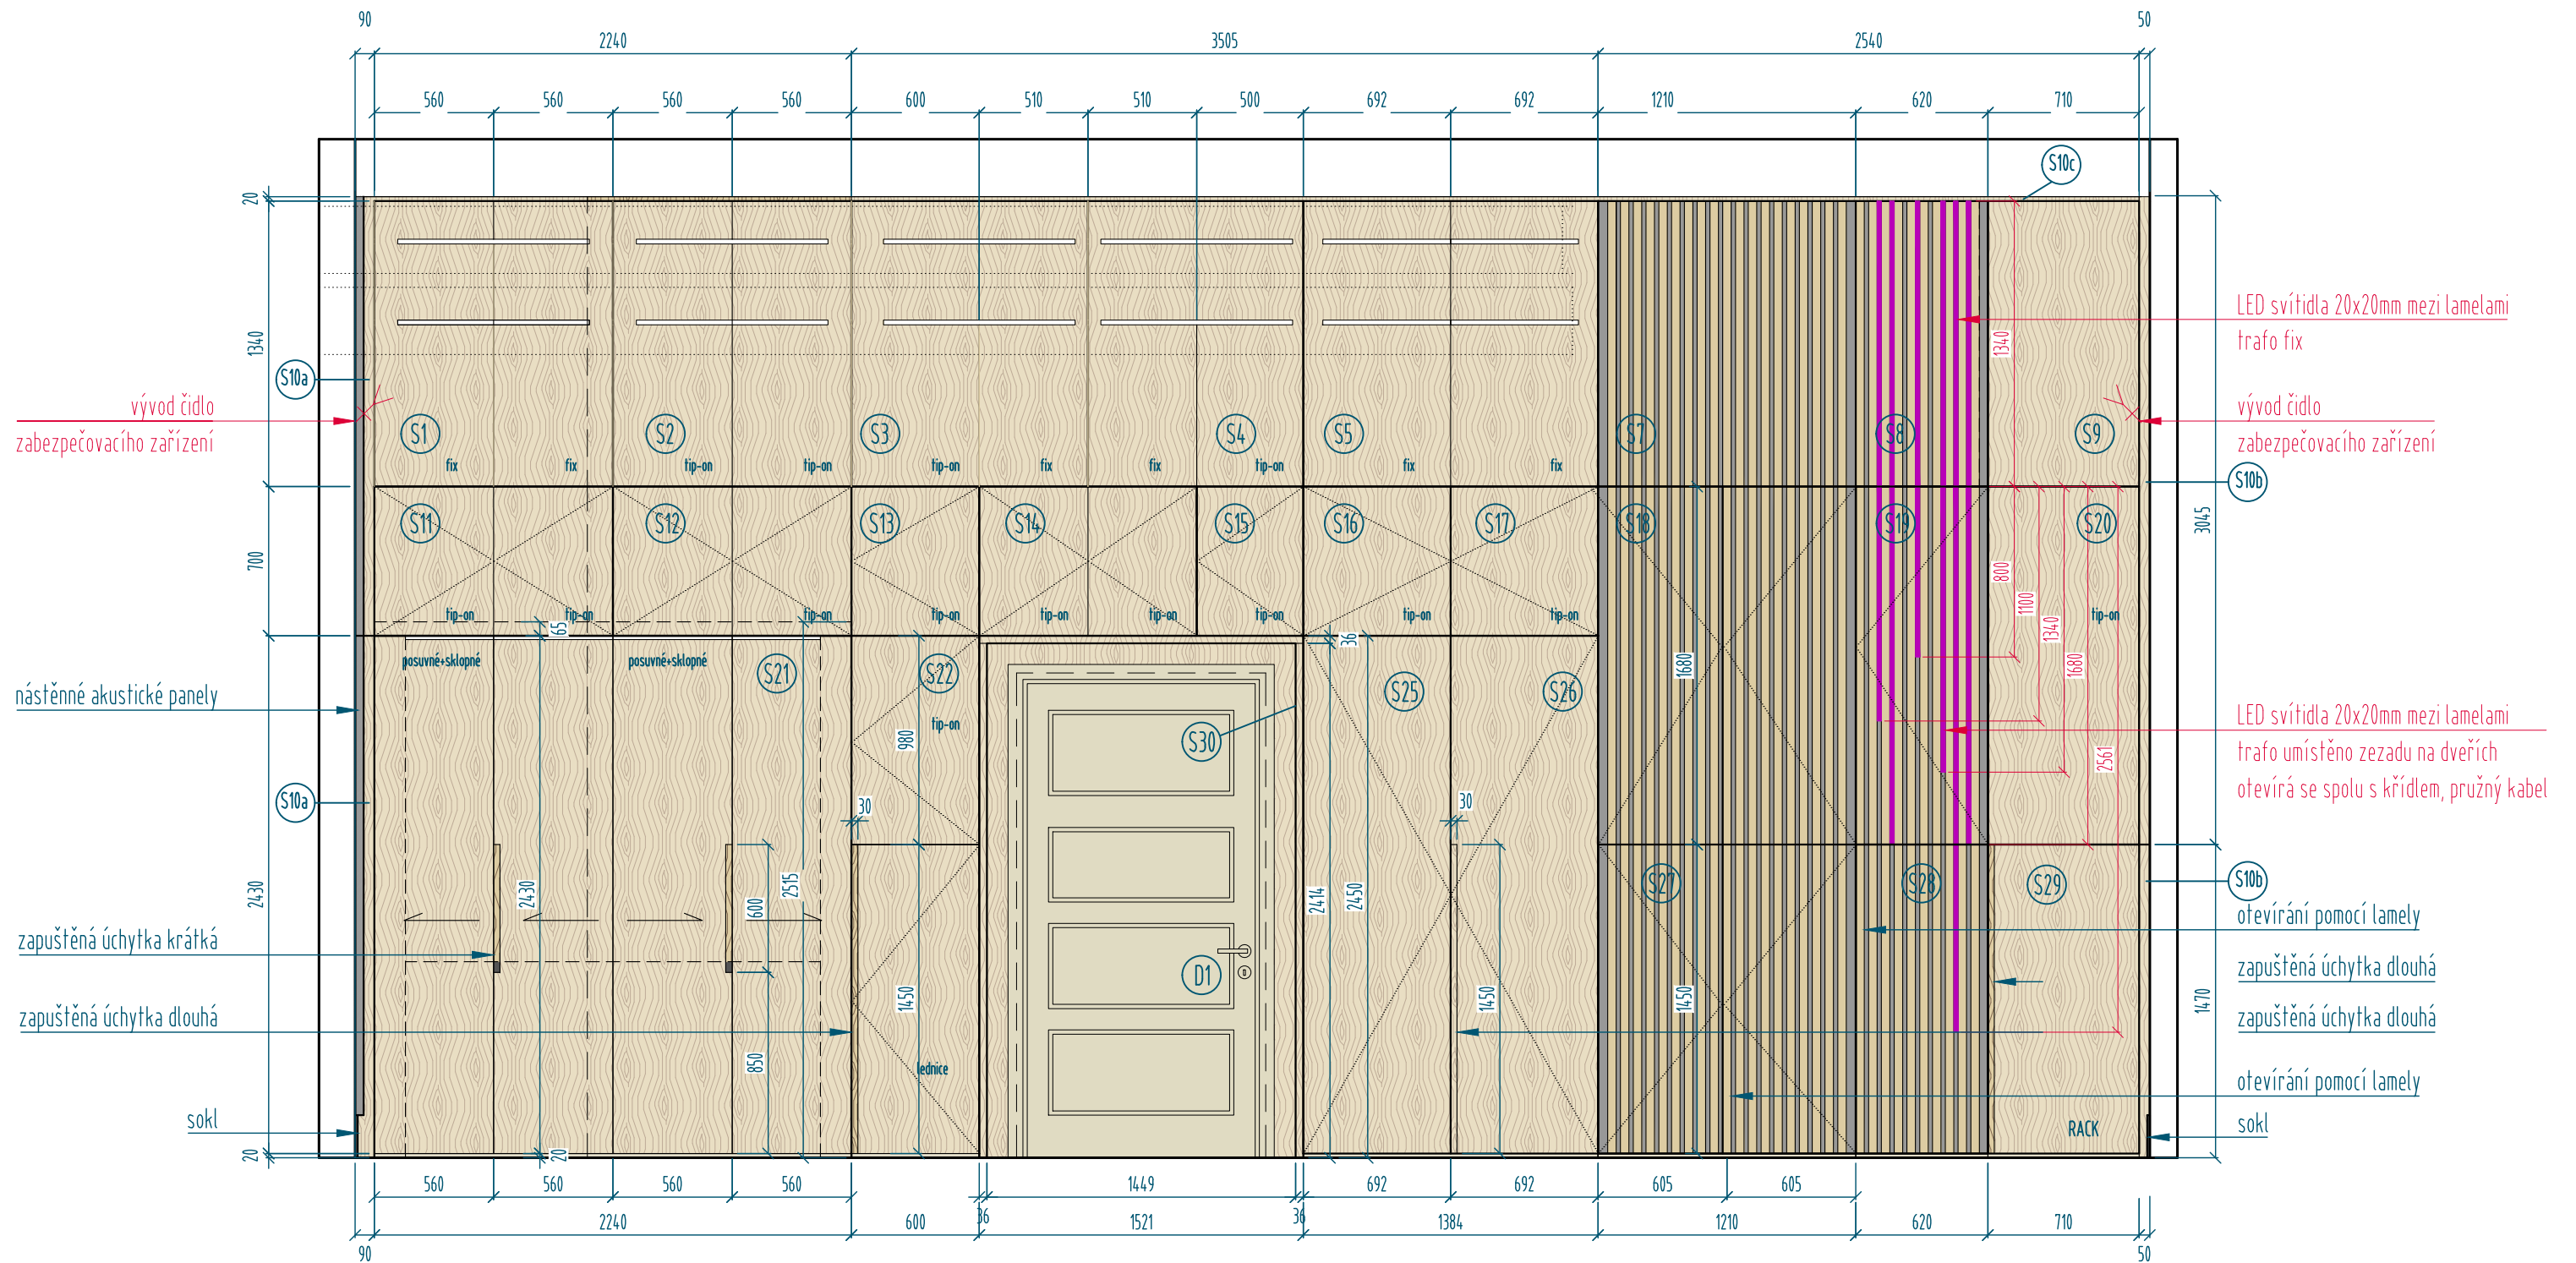

VESTAVĚNÁ SKŘÍŇ - VSTUPNÍ PORTÁL VPRAVO



LEGENDA MATERIÁLŮ

 	dřevěná dýha - dub SHH00047 org
	masiv dub - odstín moření SHH0047org
	lamino dekor H3398 ST12 Dub Kendal koňakový
	lamino dekor perfect sense U999 PM/ST9 černá
	lamino dekor U899 ST9 Soft černá
	umělý kámen, dekor Gobi Black
	lak RAL 1015 mat

poznámka

- Před výrobou je třeba prověřit změny a odchylky ve skutečném provedení stavby oproti této dokumentaci. Pokud nastanou odchylky, je nutné konzultovat s architektem
- Tato dokumentace nenahrazuje výrobní dokumentaci.
- Dodavatel je povinen zajistit svou výrobní dokumentaci včetně dopracování technického řešení určitých detailů. Výrobní dokumentace bude před realizací schválena architektem.
- Všechny prvky a konstrukce musí být instalovány včetně originálního příslušenství a pomocného materiálu doporučených výrobcem.
- Kompletace, zapojení a odzkoušení provozních a technologických souborů instalací TZB je součástí dodávky stavby a musí být provedena oprávněnou osobou.
- Veškeré materiály budou vyzvorkovány a schváleny investorem a architektem.

akce

ZASEDACÍ MÍSTNOST

lokality

Růžová 6, čp. 943
Praha 1

klient

Státní tiskárna cenin

architekt

Ing. arch. Jana Klečková Holečková
Ing. arch. Jana Wisingerová
info@jkhatelier.com, 777 345 248, www.jkhatelier.com

stupeň

ARCHITEKTONICKÁ STUDIE INTERIÉRU

datum


květen 2023

měřítko 1:30



výkres

ZAŘÍZENÍ NÁBYTKEM
pohled na stěnu s vestavěnou skříní



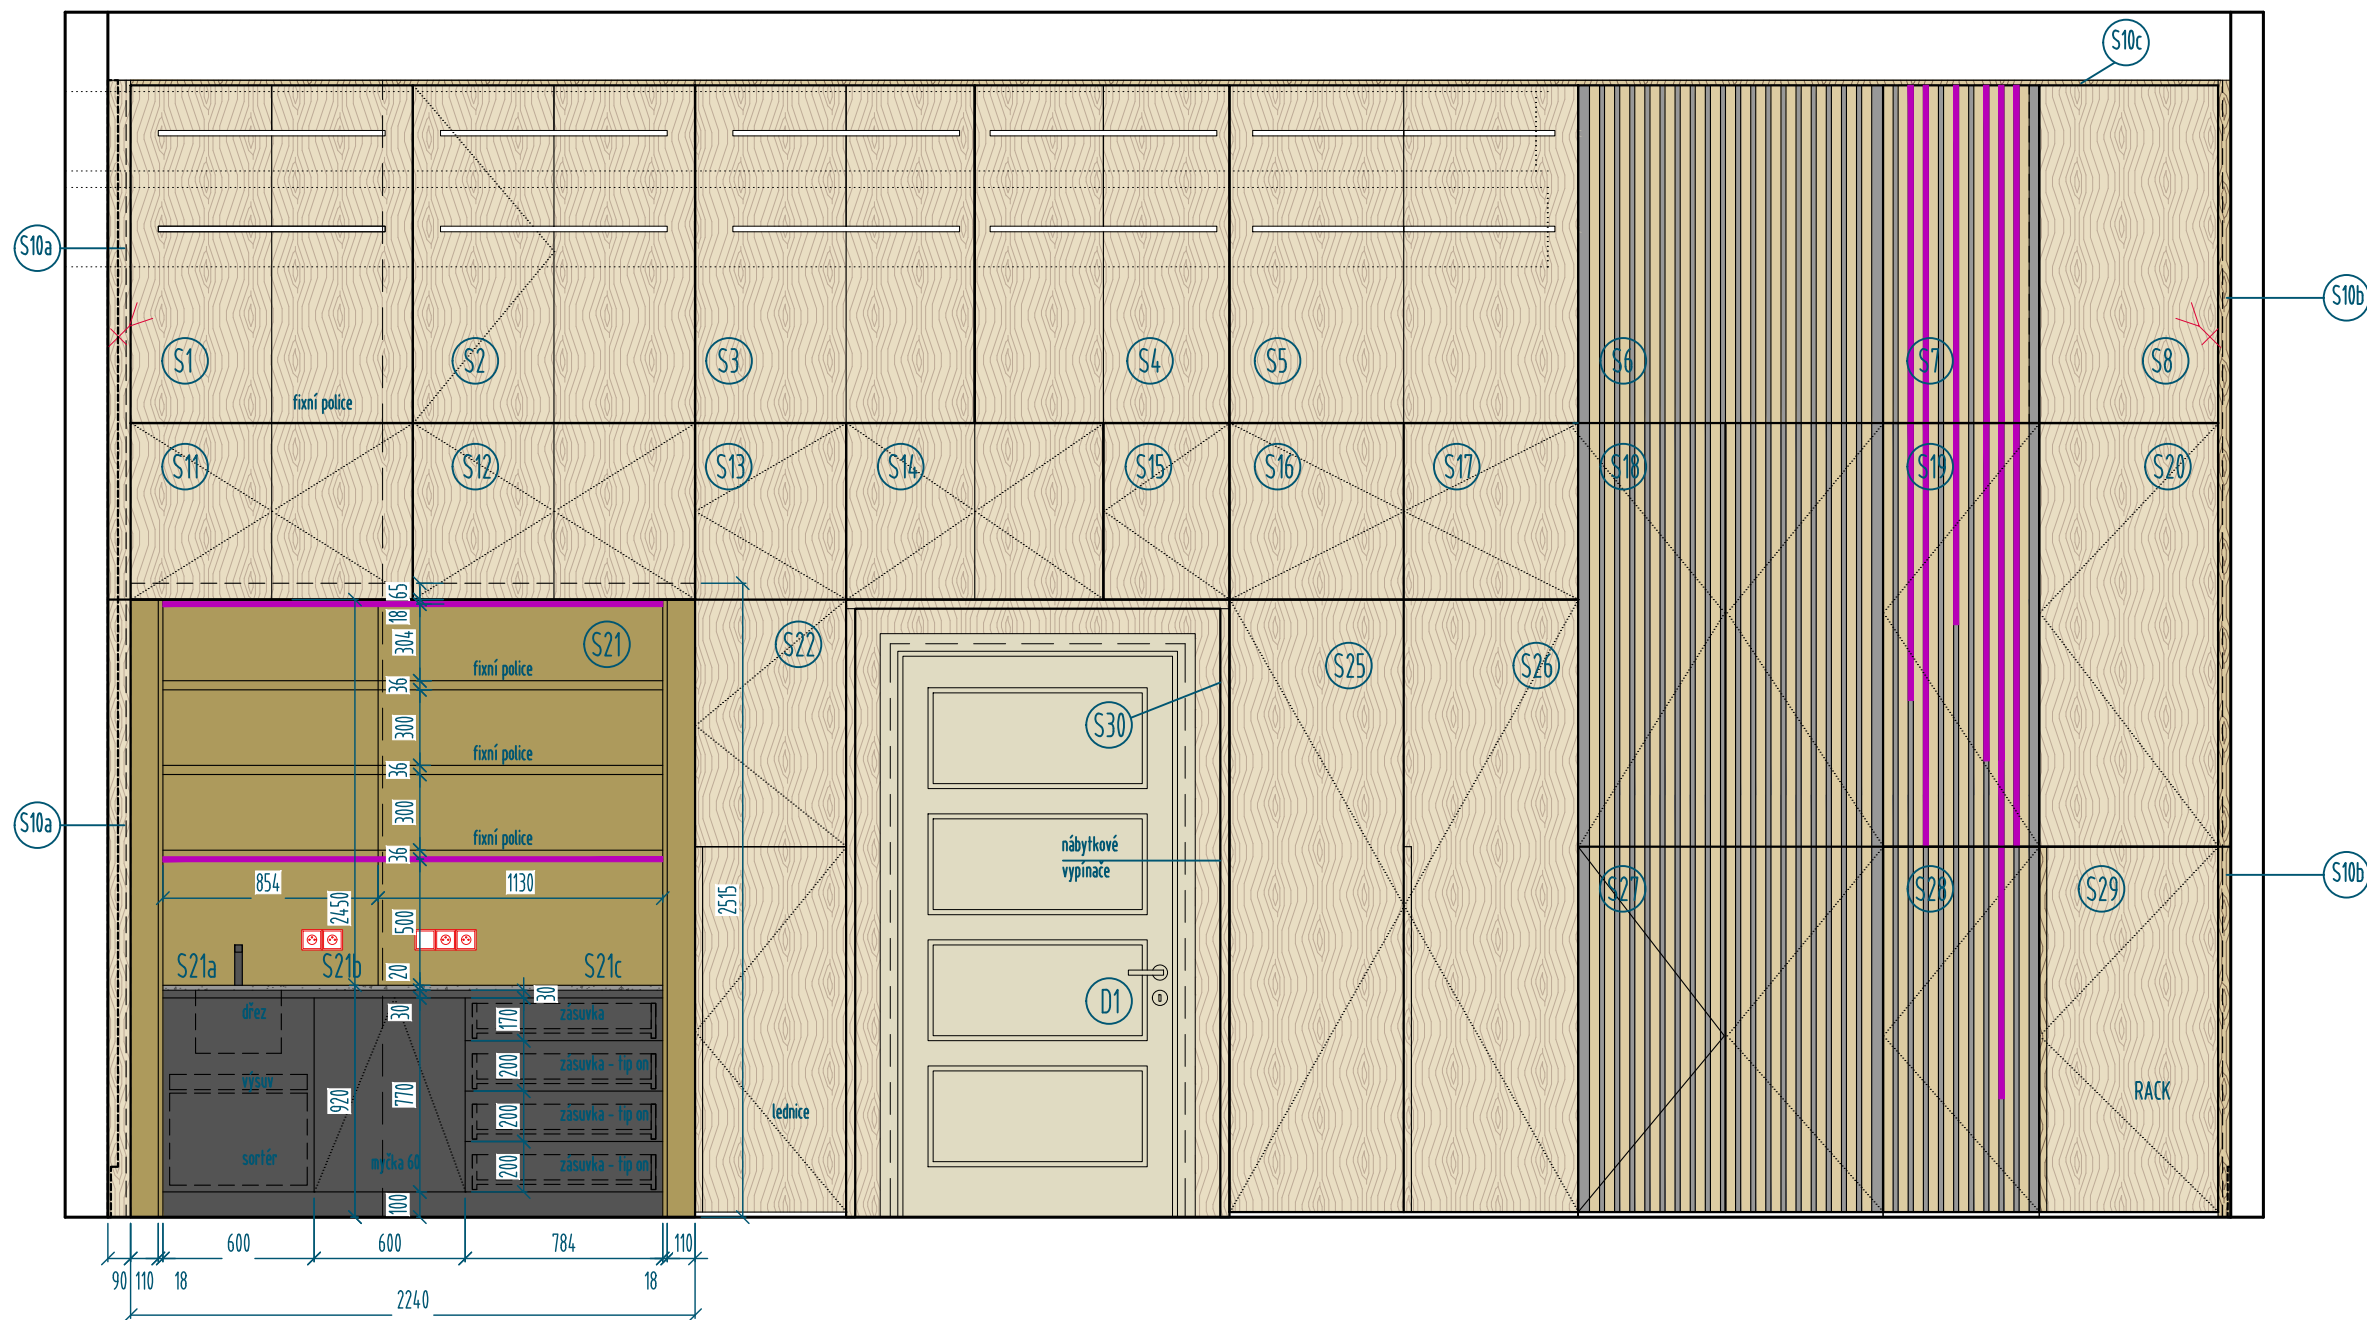

LEGENDA MATERIÁLŮ

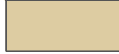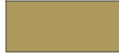
-  dřevěná dýha - dub SHH00047 org
-  masiv dub - odstín moření SHH0047org
-  lamino dekor H3398 ST12 Dub Kendal koňakový
-  lamino dekor perfect sense U999 PM/ST9 černá
-  lamino dekor U899 ST9 Soft černá
-  umělý kámen, dekor Gobi Black
-  lak RAL 1015 mat

poznámka

- Před výrobou je třeba prověřit změny a odchylky ve skutečném provedení stavby oproti této dokumentaci. Pokud nastanou odchylky, je nutné konzultovat s architektem
- Tato dokumentace nenahrazuje výrobní dokumentaci.
- Dodavatel je povinen zajistit svou výrobní dokumentaci včetně dopracování technického řešení určitých detailů. Výrobní dokumentace bude před realizací schválena architektem.
- Všechny prvky a konstrukce musí být instalovány včetně originálního příslušenství a pomocného materiálu doporučených výrobcem.
- Komplektace, zapojení a odzkoušení provozních a technologických souborů instalací TZB je součástí dodávky stavby a musí být provedena oprávněnou osobou.
- Veškeré materiály budou vyzkoušeny a schváleny investorem a architektem.

akce	ZASEDACÍ MÍSTNOST	
lokality	Růžová 6, čp. 943 Praha 1	
klient	Státní tiskárna cenin	
architekt	Ing. arch. Jana Klečková Holečková Ing. arch. Jana Wisingerová info@jkhatelier.com, 777 345 248, www.jkhatelier.com	
stupeň	ARCHITEKTONICKÁ STUDIE INTERIÉRU	
datum	květen 2023	měřítko 1:30
výkres	ZAŘÍZENÍ NÁBYTKEM pohled na stěnu s vest. skříní - kuchyňka	



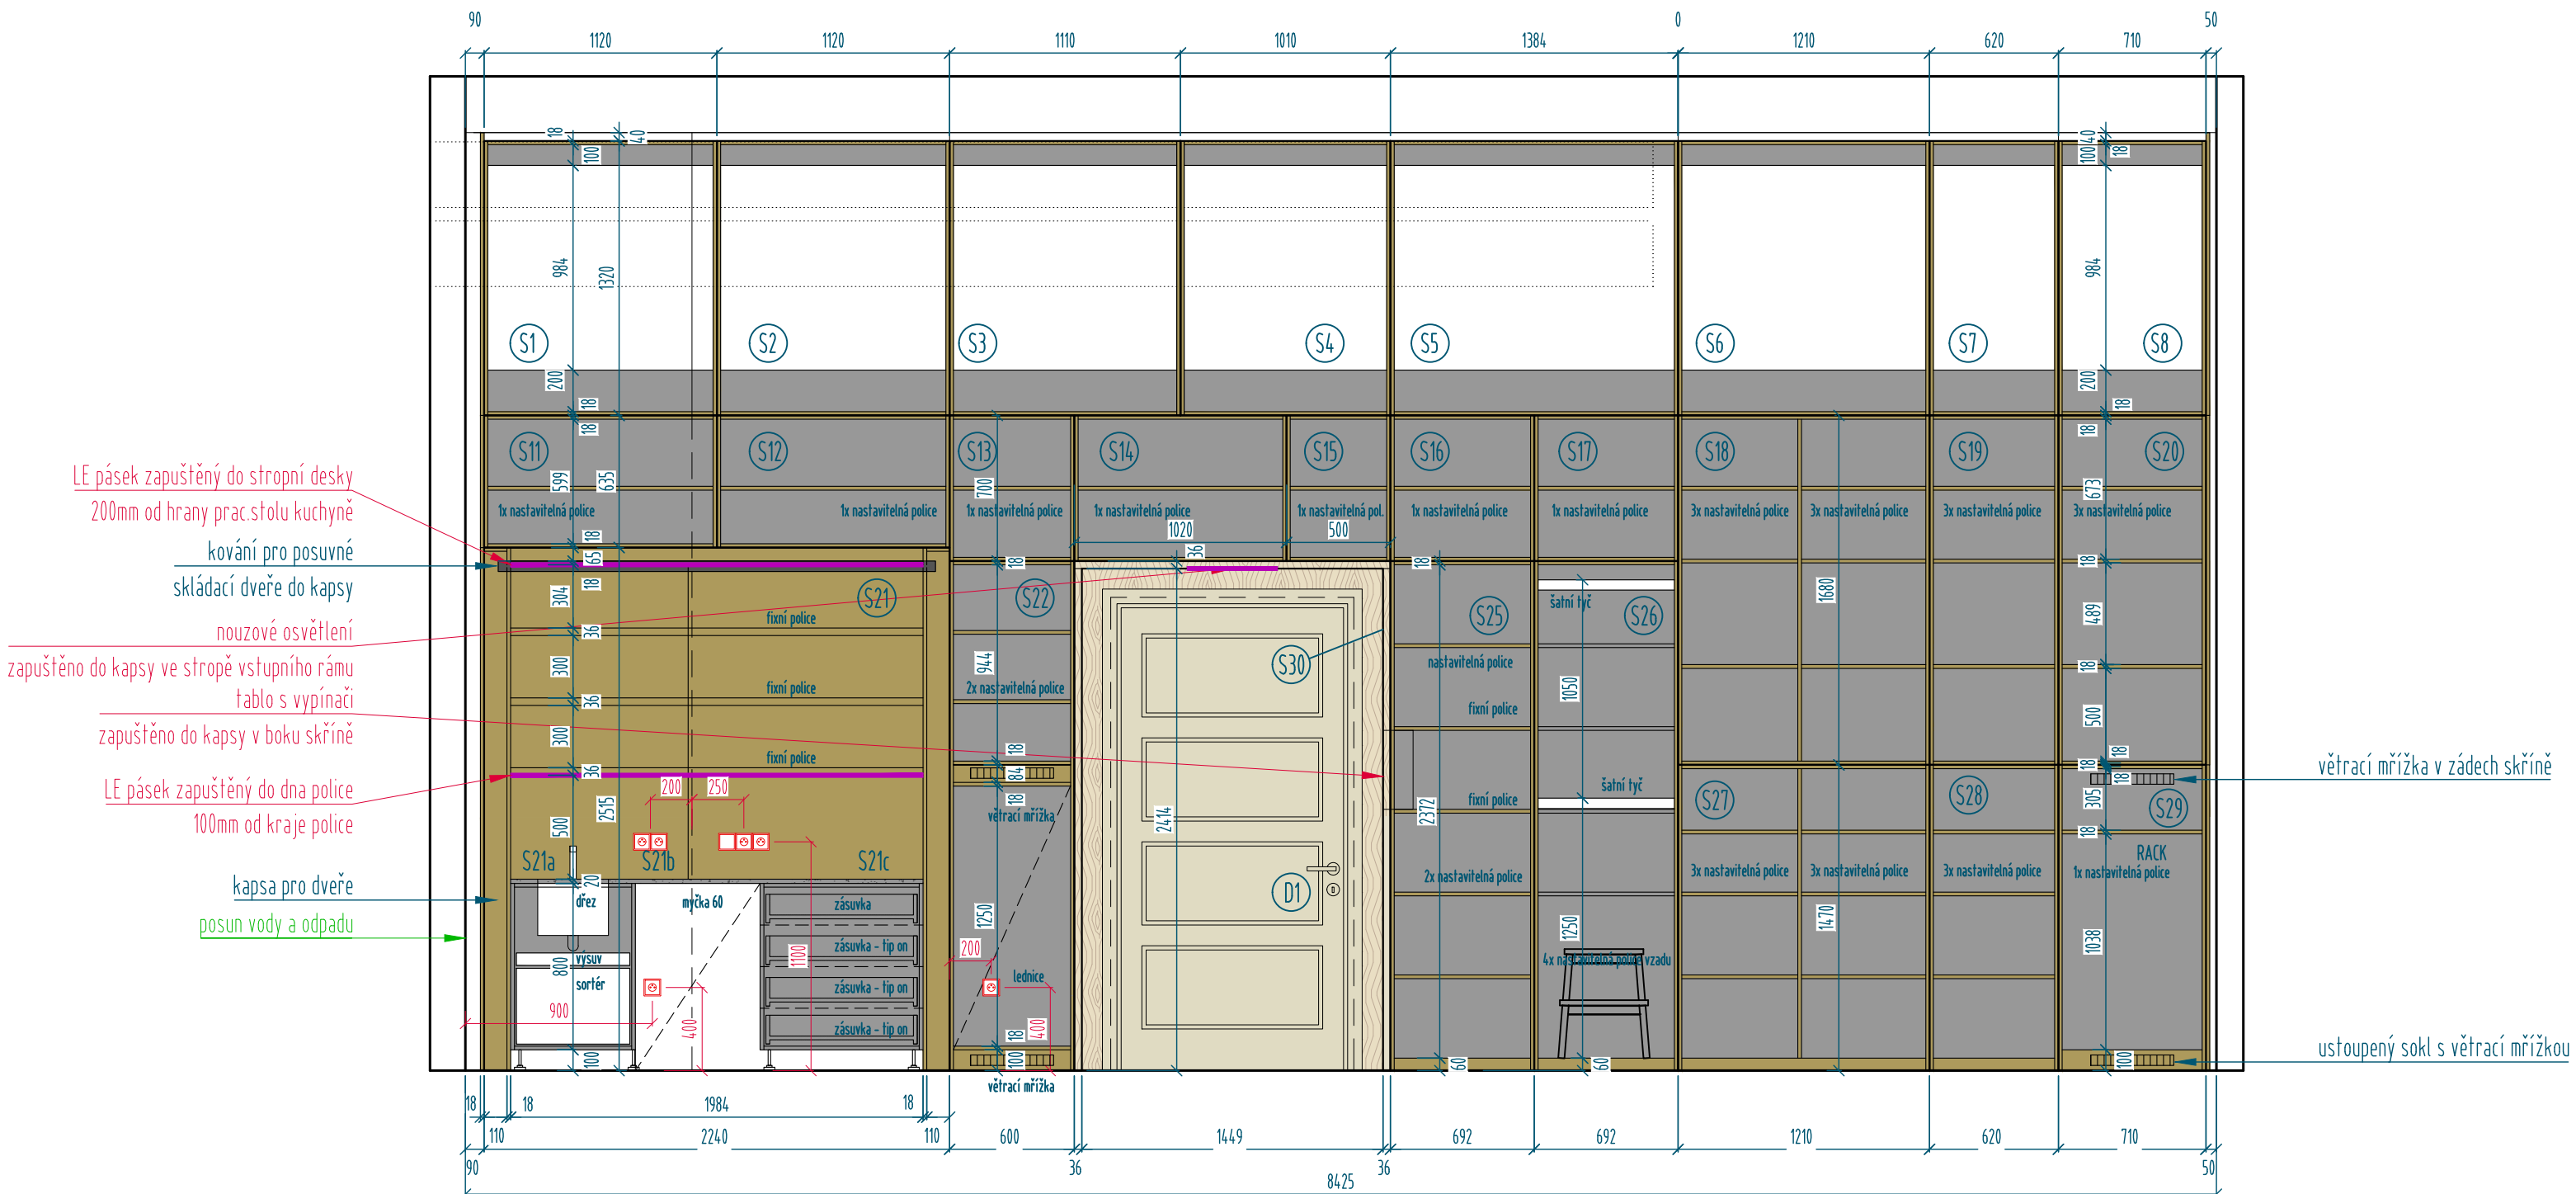

LEGENDA MATERIÁLŮ

	dřevěná dýha - dub SHH00047 org
	masiv dub - odstín moření SHH0047org
	lamino dekor H3398 ST12 Dub Kendal koňakový
	lamino dekor perfect sense U999 PM/ST9 černá
	lamino dekor U899 ST9 Soft černá
	umělý kámen, dekor Gobi Black
	lak RAL 1015 mat

poznámka

- Před výrobou je třeba prověřit změny a odchylky ve skutečném provedení stavby oproti této dokumentaci. Pokud nastanou odchylky, je nutné konzultovat s architektem
- Tato dokumentace nenahrazuje výrobní dokumentaci.
- Dodavatel je povinen zajistit svou výrobní dokumentaci včetně dopracování technického řešení určitých detailů. Výrobní dokumentace bude před realizací schválena architektem.
- Všechny prvky a konstrukce musí být instalovány včetně originálního příslušenství a pomocného materiálu doporučených výrobcem.
- Kompletace, zapojení a odzkoušení provozních a technologických souborů instalací TZB je součástí dodávky stavby a musí být provedena oprávněnou osobou.
- Veškeré materiály budou vyzkoušeny a schváleny investorem a architektem.

akce

ZASEDACÍ MÍSTNOST

lokality

Růžová 6, čp. 943
Praha 1

klient

Státní tiskárna cenin

architekt

Ing. arch. Jana Klečková Holečková
Ing. arch. Jana Wisingerová
info@jkhatelier.com, 777 345 248, www.jkhatelier.com

stupeň

ARCHITEKTONICKÁ STUDIE INTERIÉRU

datum

květen 2023

měřítko

1:30


výkres

ZAŘÍZENÍ NÁBYTKEM

pohled na stěnu s vest. skříní - interiér




PŮDORYS - HORNÍ ÚROVEŇ SKŘÍŇĚK

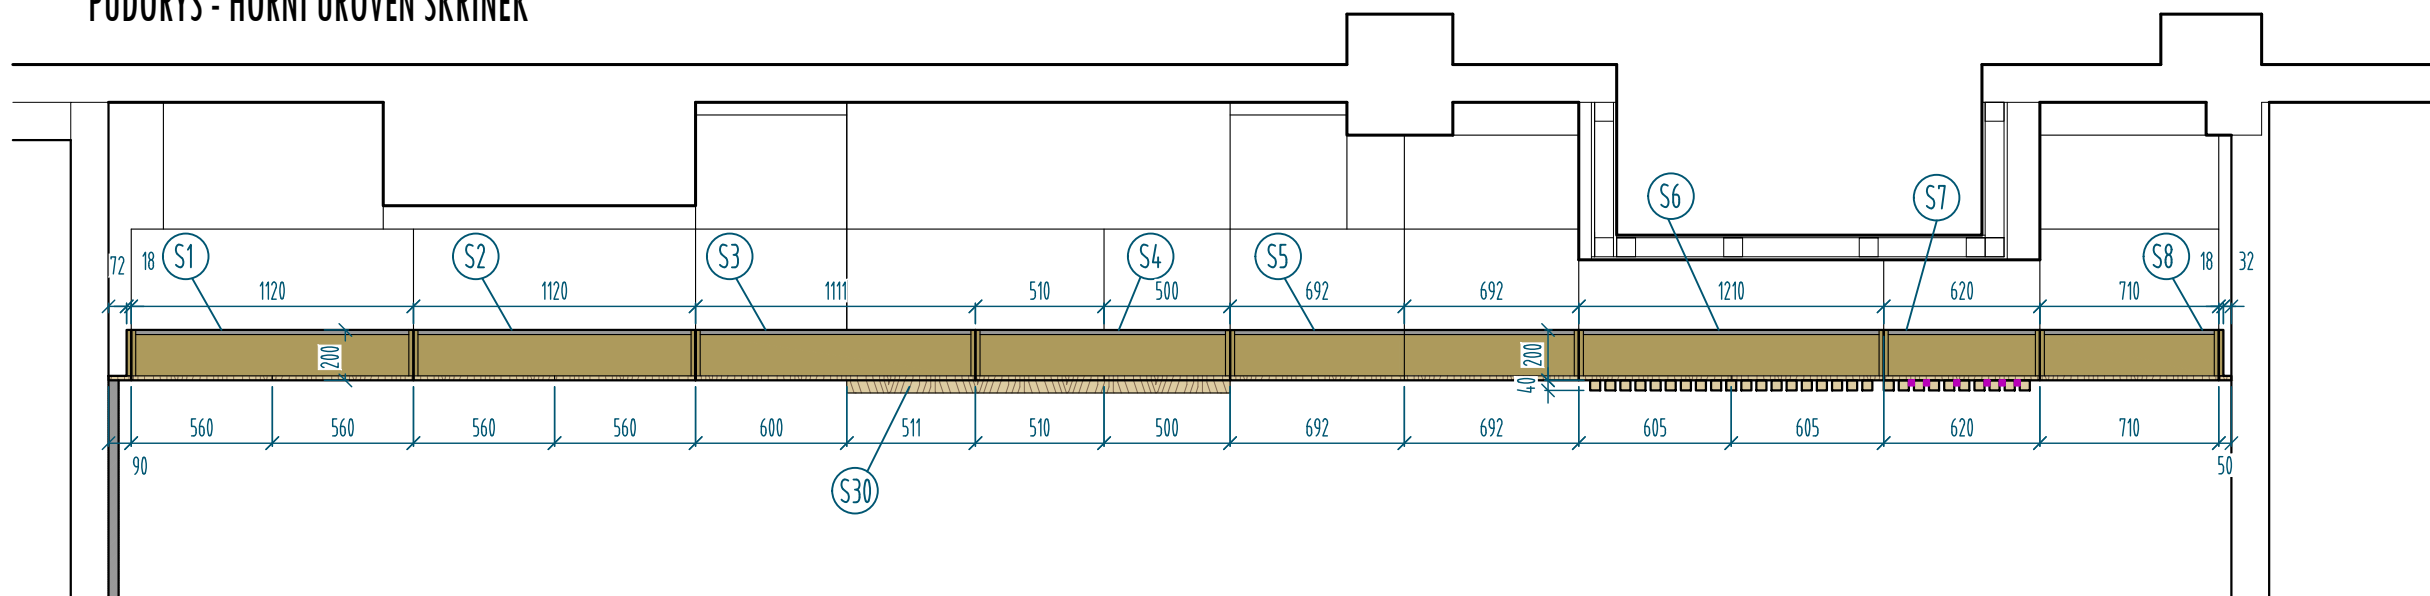

LEGENDA MATERIÁLŮ

	dřevěná dýha - dub SHH00047 org
	masiv dub - odstín moření SHH00047org
	lamino dekor H3398 ST12 Dub Kendal koňakový
	lamino dekor perfect sense U999 PM/ST9 černá
	lamino dekor U899 ST9 Soft černá
	umělý kámen, dekor Gobi Black
	lak RAL 1015 mat


PŮDORYS - STŘEDNÍ ÚROVEŇ SKŘÍŇĚK

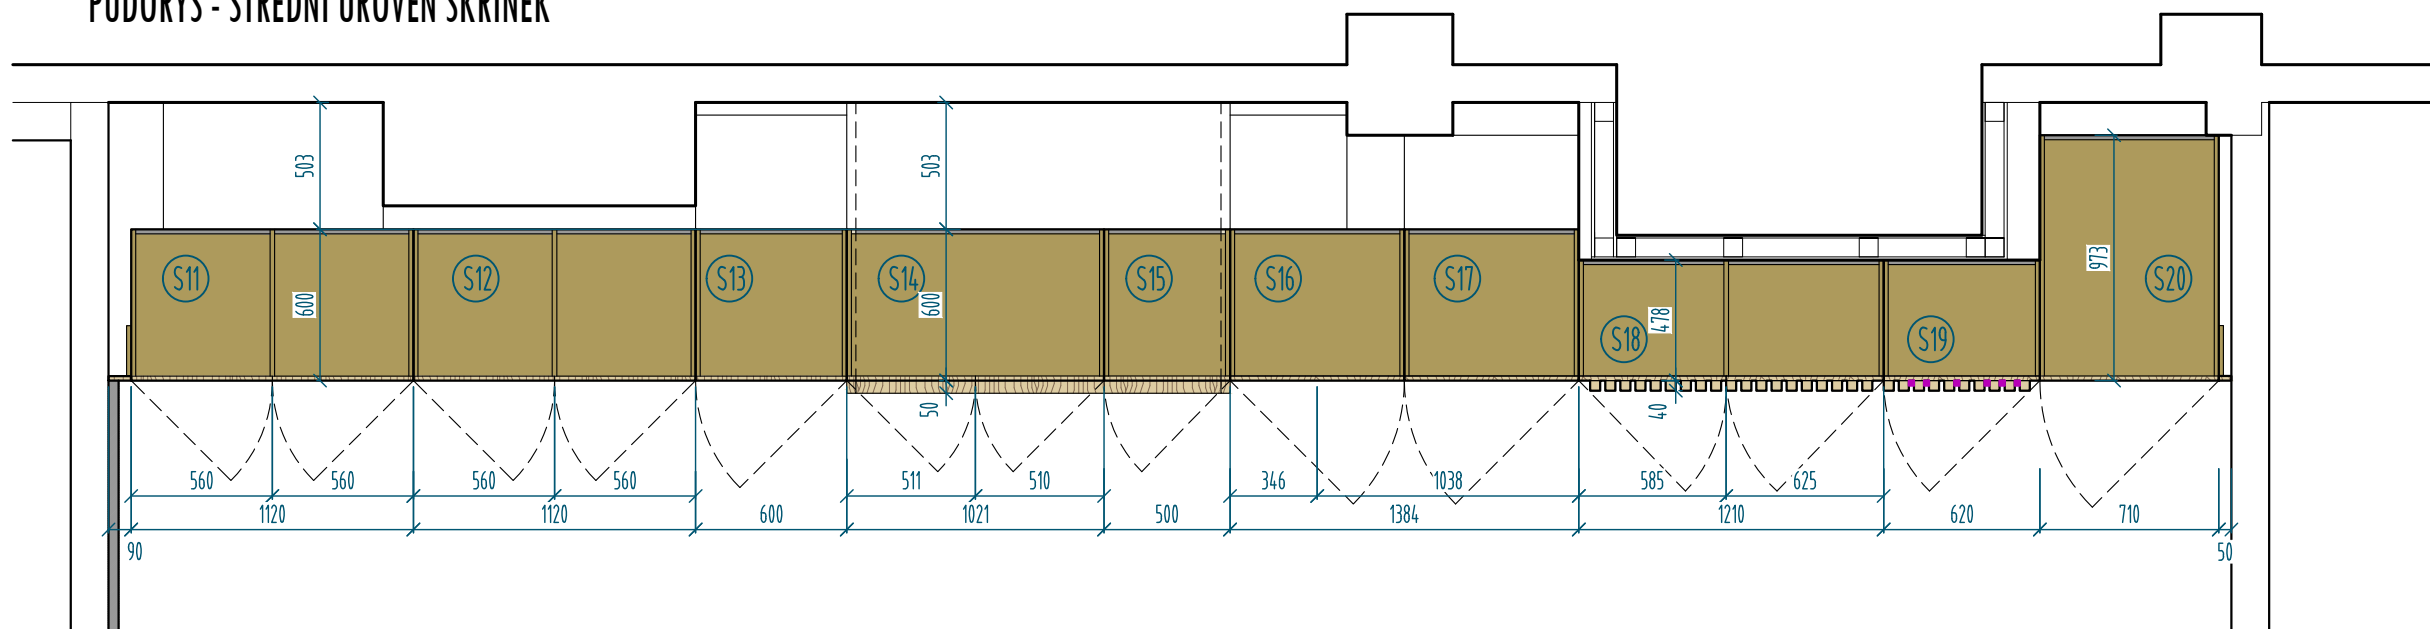

poznámka




- Před výrobou je třeba prověřit změny a odchylky ve skutečném provedení stavby oproti této dokumentaci. Pokud nastanou odchylky, je nutné konzultovat s architektem
- Tato dokumentace nenahrazuje výrobní dokumentaci.
- Dodavatel je povinen zajistit svou výrobní dokumentaci včetně dopracování technického řešení určitých detailů. Výrobní dokumentace bude před realizací schválena architektem.
- Všechny prvky a konstrukce musí být instalovány včetně originálního příslušenství a pomocného materiálu doporučených výrobcem.
- Kompletace, zapojení a odzkoušení provozních a technologických souborů instalací TZB je součástí dodávky stavby a musí být provedena oprávněnou osobou.
- Veškeré materiály budou vyzkoušeny a schváleny investorem a architektem.

PŮDORYS - SPODNÍ ÚROVEŇ SKŘÍŇĚK

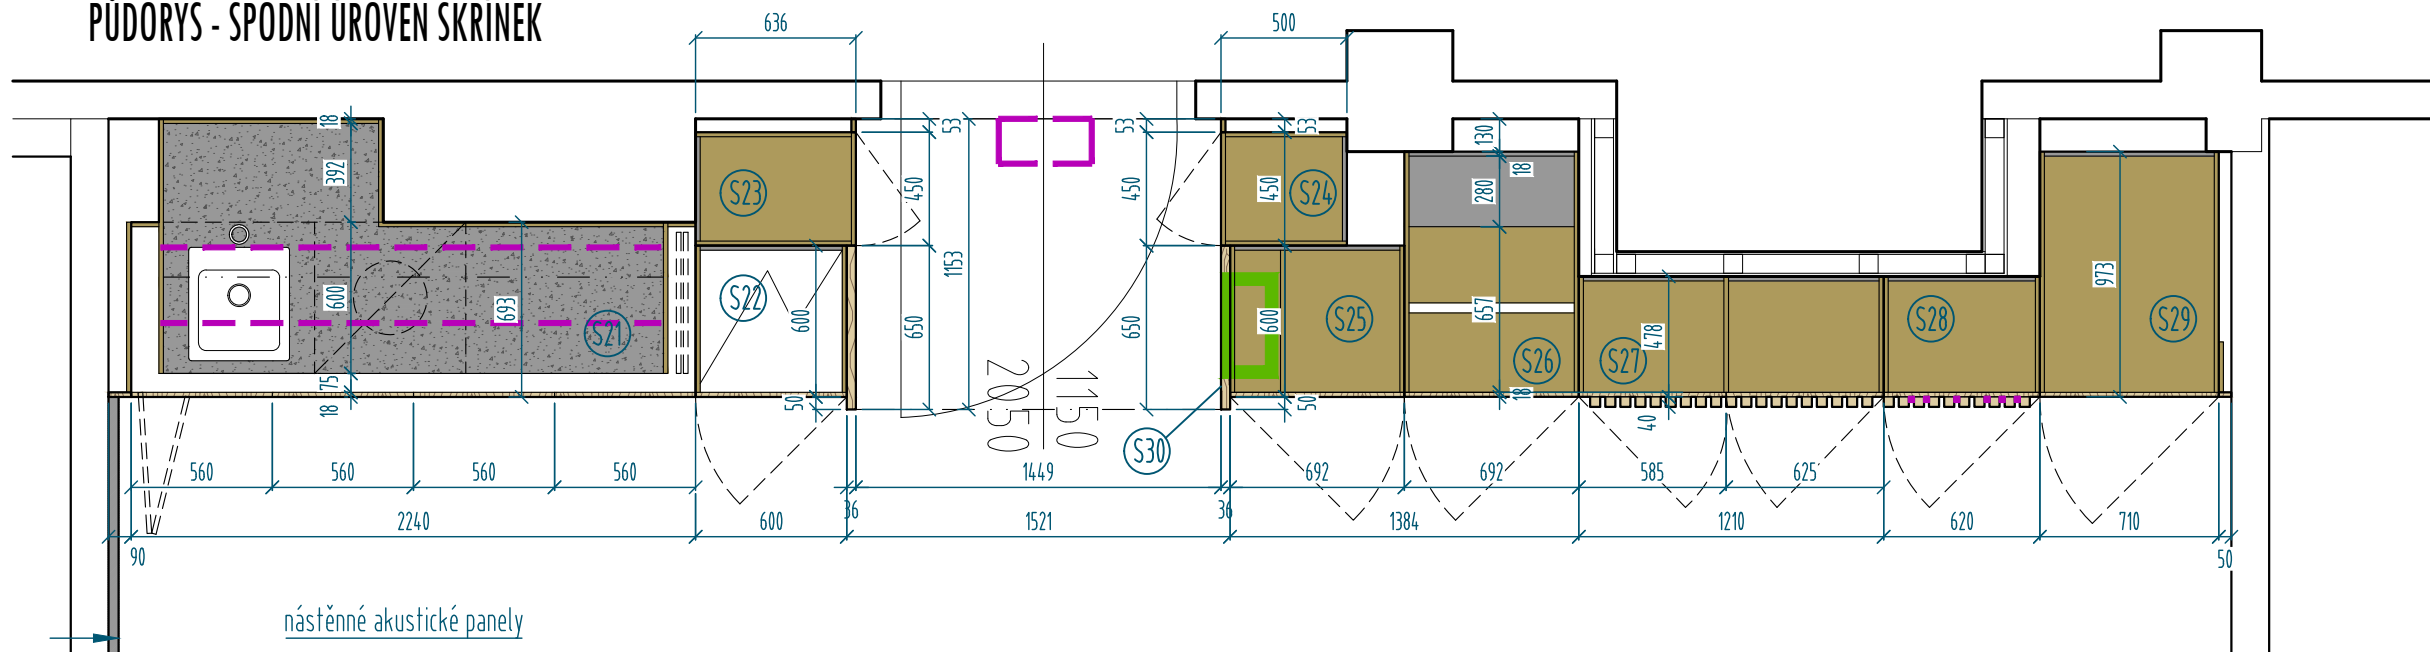

akce	ZASEDACÍ MÍSTNOST	
lokality	Růžová 6, čp. 943 Praha 1	
klient	Státní tiskárna cenin	
architekt	Ing. arch. Jana Klečková Holečková Ing. arch. Jana Wisingerová info@jkhatelier.com, 777 345 248, www.jkhatelier.com	
stupeň	ARCHITEKTONICKÁ STUDIE INTERIÉRU	
datum	květen 2023	měřítko 1:30
výkres	ZAŘÍZENÍ NÁBYTKEM vestavěná skříň - půdorysy	



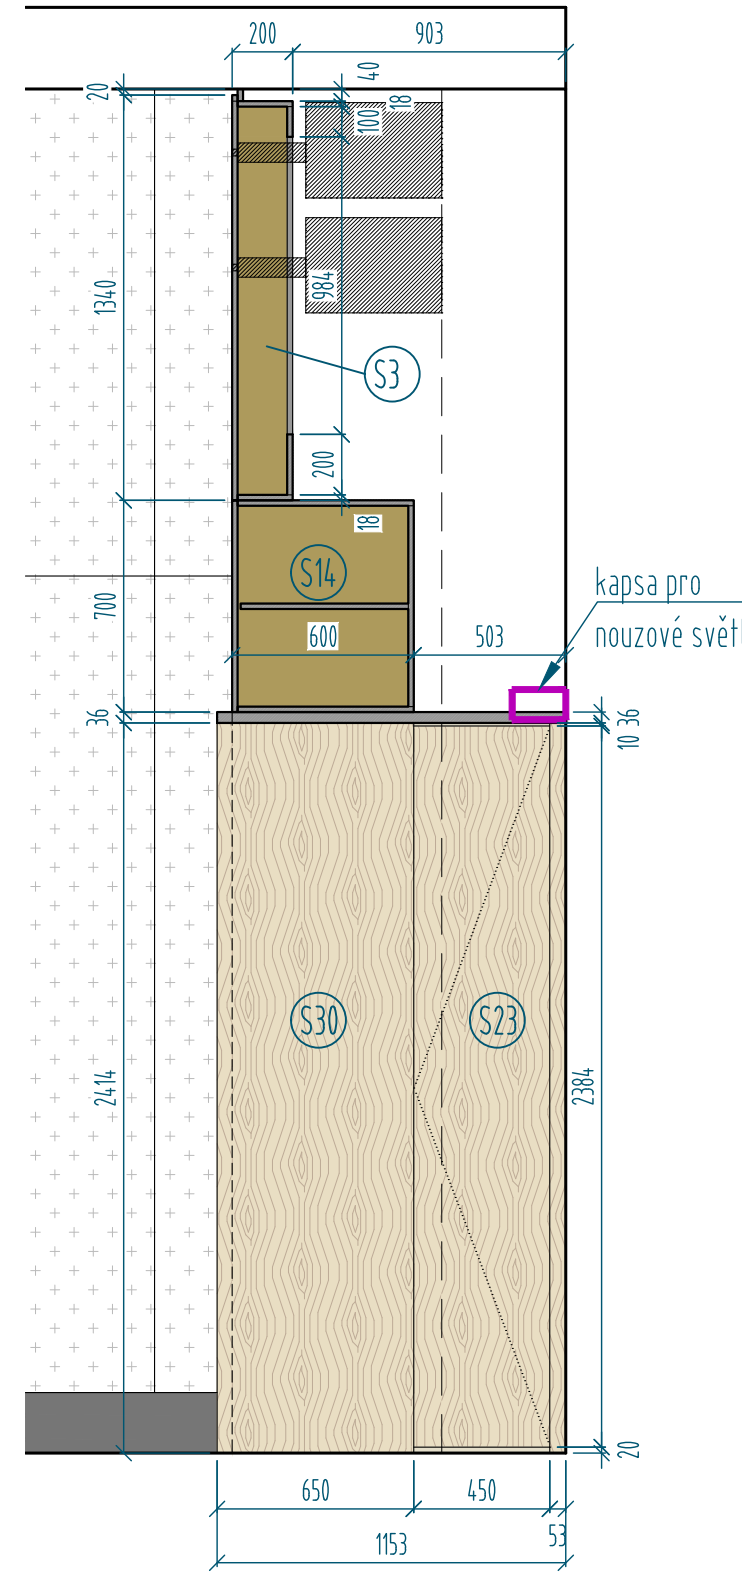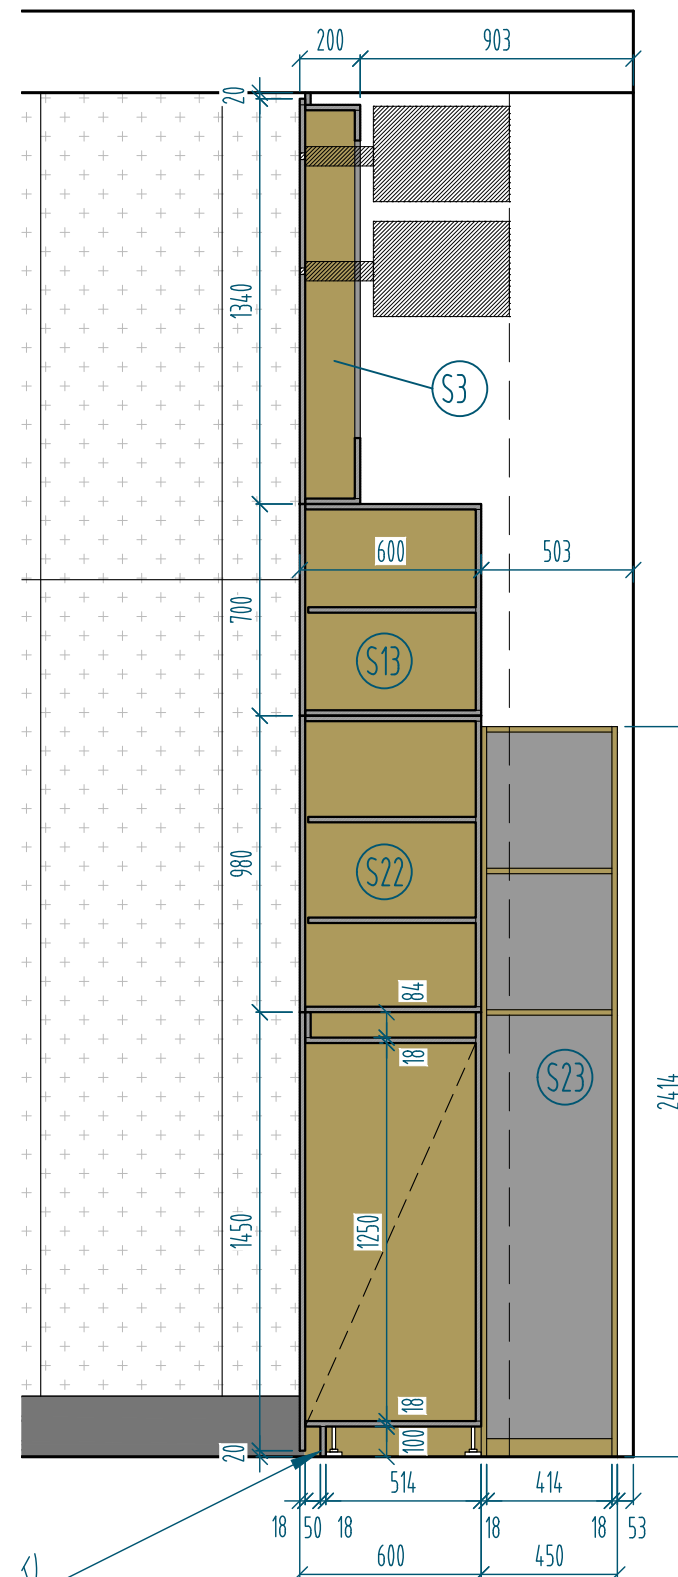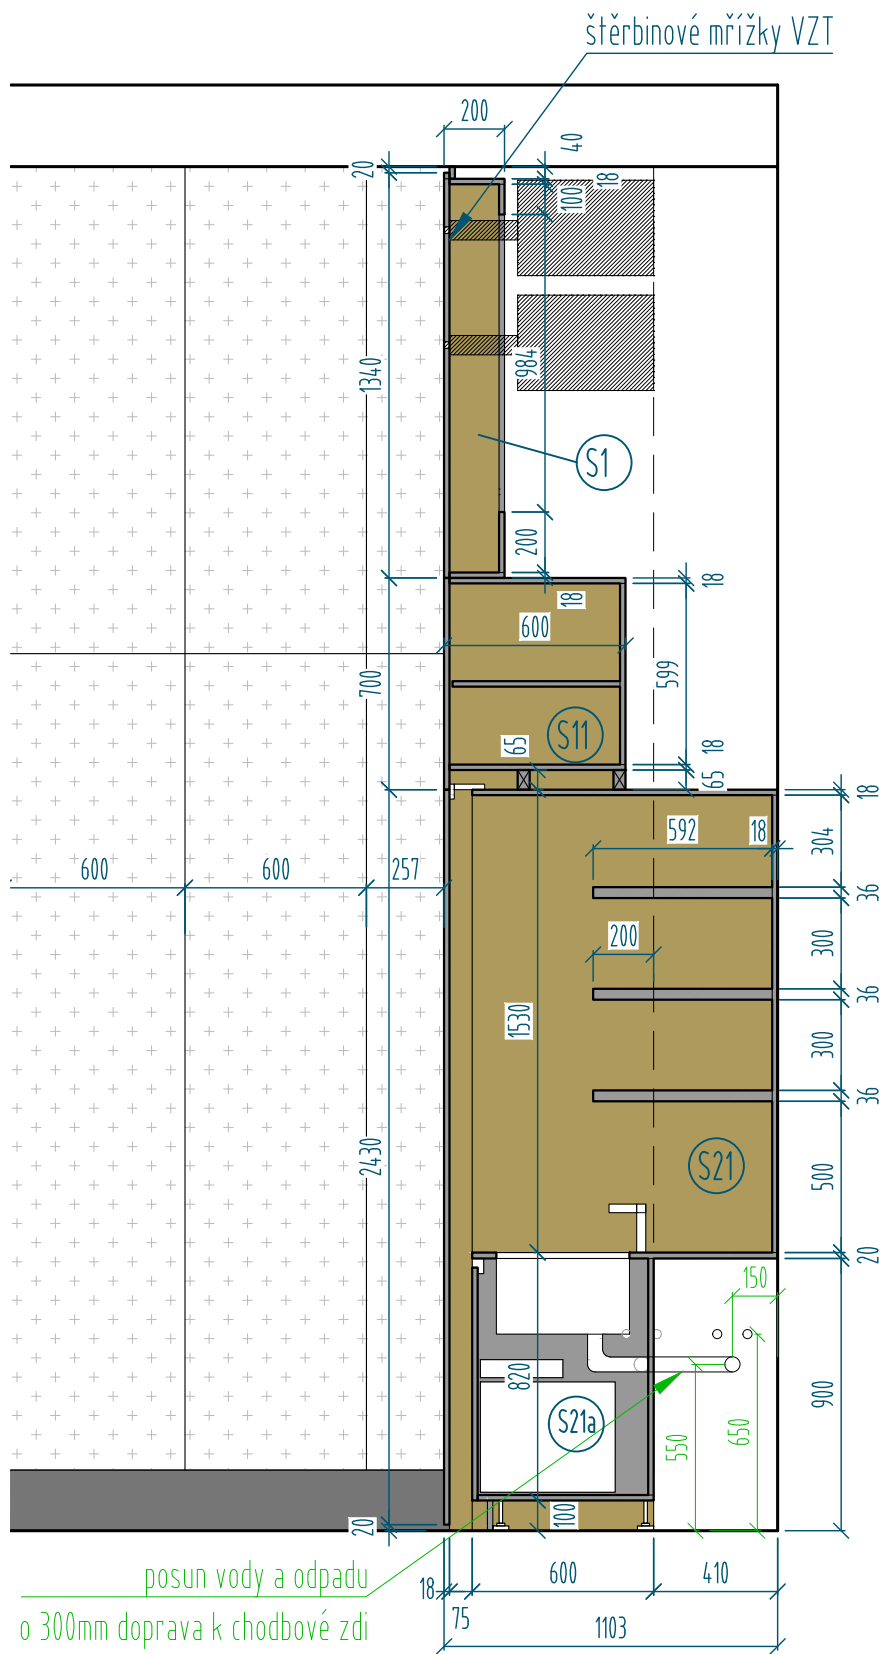

LEGENDA MATERIÁLŮ

-  dřevěná dýha - dub SHH00047 org
-  masiv dub - odstín moření SHH0047org
-  lamino dekor H3398 ST12 Dub Kendal koňakový
-  lamino dekor perfect sense U999 PM/ST9 černá
-  lamino dekor U899 ST9 Soft černá
-  umělý kámen, dekor Gobi Black
-  kompaktní deska s černým jádrem, dekor U899 Soft černá
-  akustické panely

poznámka

- Před výrobou je třeba prověřit změny a odchylky ve skutečném provedení stavby oproti této dokumentaci. Pokud nastanou odchylky, je nutné konzultovat s architektem
- Tato dokumentace nenahrazuje výrobní dokumentaci.
- Dodavatel je povinen zajistit svou výrobní dokumentaci včetně dopracování technického řešení určitých detailů. Výrobní dokumentace bude před realizací schválena architektem.
- Všechny prvky a konstrukce musí být instalovány včetně originálního příslušenství a pomocného materiálu doporučených výrobcem.
- Komplektace, zapojení a odzkoušení provozních a technologických souborů instalací TZB je součástí dodávky stavby a musí být provedena oprávněnou osobou.
- Veškeré materiály budou vyzkoušeny a schváleny investorem a architektem.

akce ZASEDACÍ MÍSTNOST

lokalita Růžová 6, čp. 943
Praha 1

klient Státní tiskárna cenin



architekt Ing. arch. Jana Klečková Holečková
Ing. arch. Jana Wisingerová
info@jkhatelier.com, 777 345 248, www.jkhatelier.com

stupeň ARCHITEKTONICKÁ STUDIE INTERIÉRU



datum květen 2023 měřítko 1:25

výkres ZAŘÍZENÍ NÁBYTKEM
řezy vestavěnou skříní

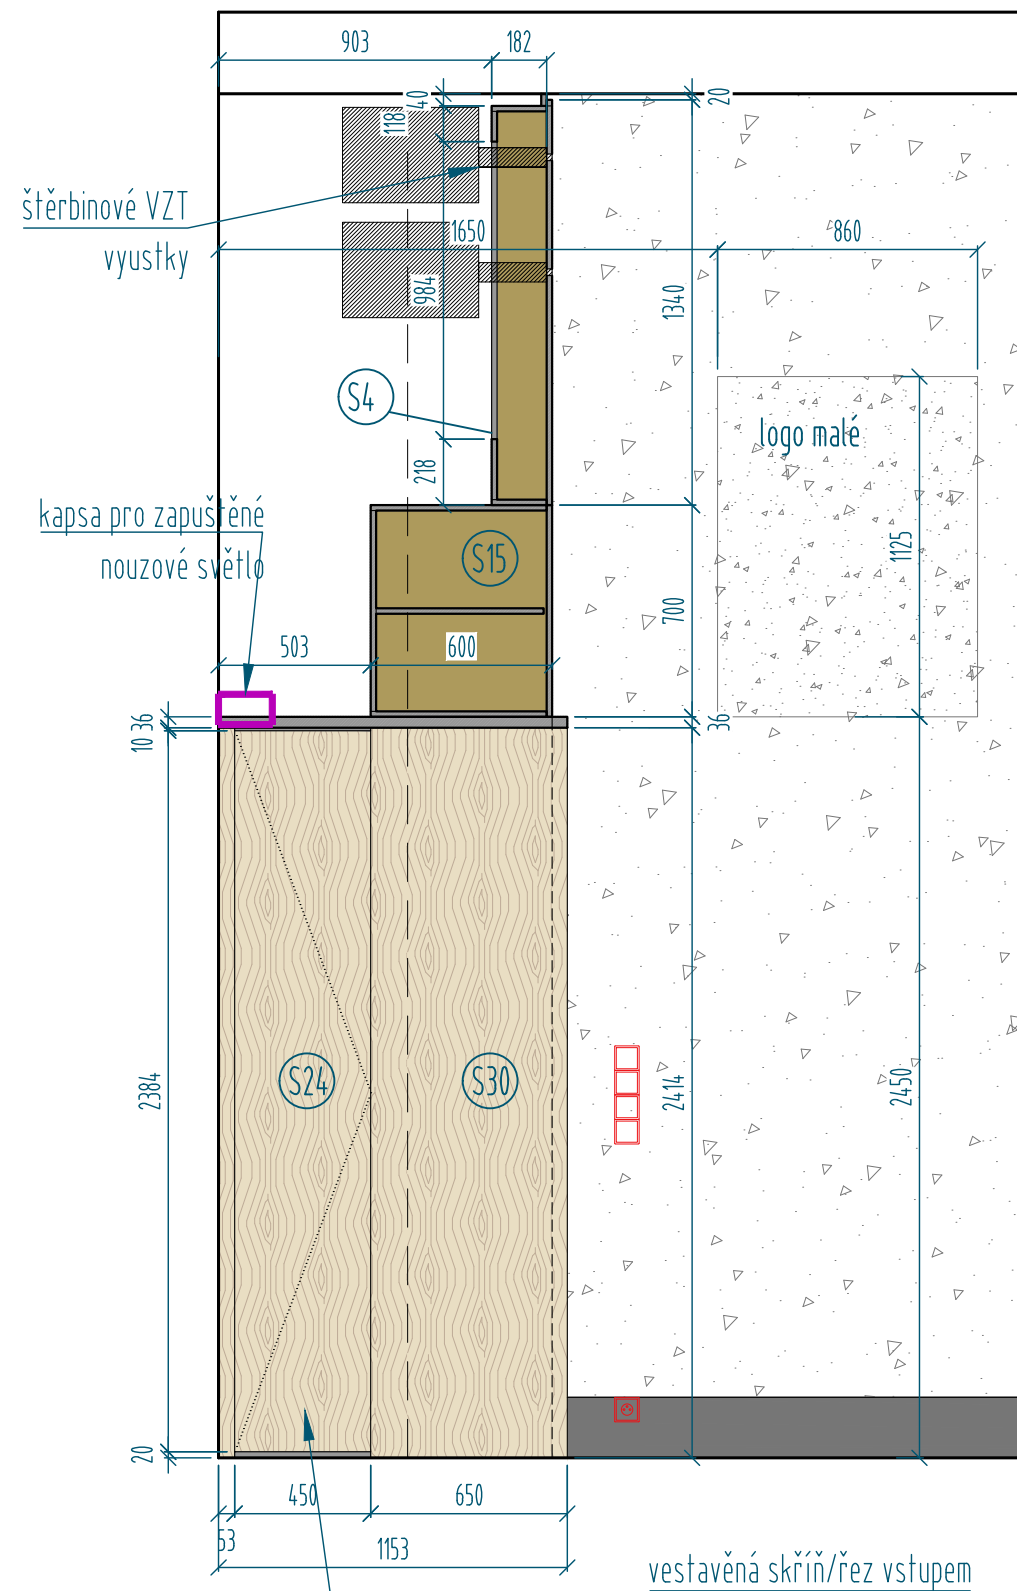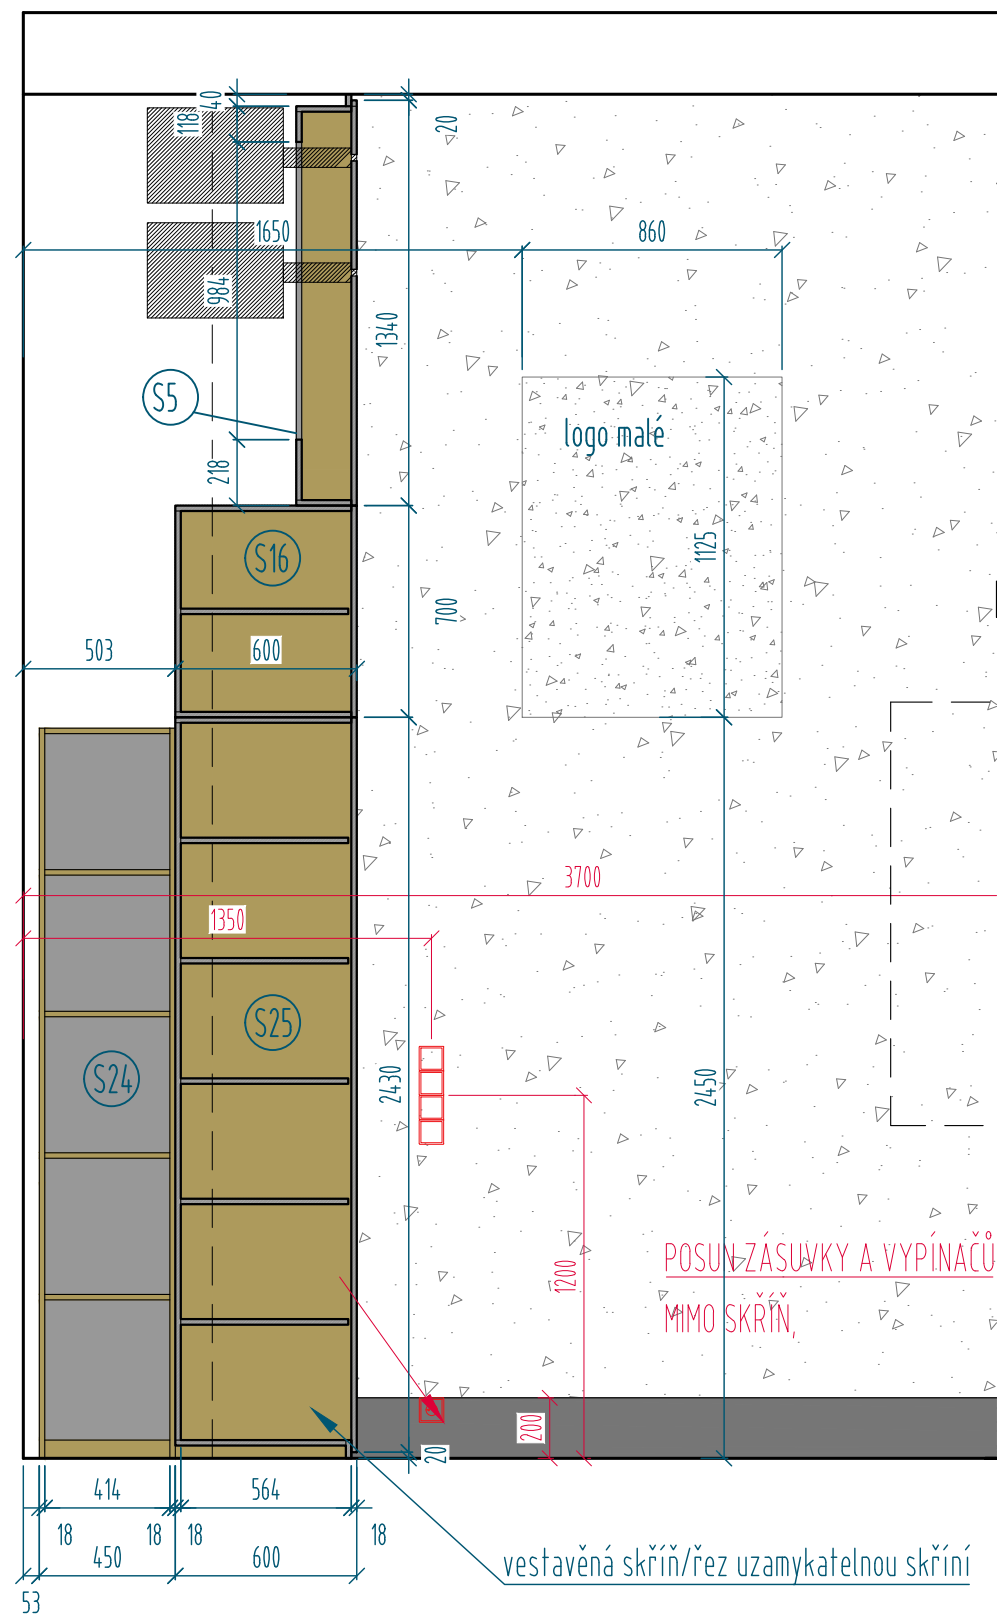



LEGENDA MATERIÁLŮ

-  dřevěná dýha - dub SHH00047 org
-  masiv dub - odstín moření SHH0047org
-  lamino dekor H3398 ST12 Dub Kendal koňakový
-  lamino dekor perfect sense U999 PM/ST9 černá
-  lamino dekor U899 ST9 Soft černá
-  umělý kámen, dekor Gobi Black
-  kompaktní deska s černým jádrem, dekor U899 Soft černá
-  betonová stěrka, perlata, odstín dle výběru architekta

poznámka

- Před výrobou je třeba prověřit změny a odchylky ve skutečném provedení stavby oproti této dokumentaci. Pokud nastanou odchylky, je nutné konzultovat s architektem
- Tato dokumentace nenahrazuje výrobní dokumentaci.
- Dodavatel je povinen zajistit svou výrobní dokumentaci včetně dopracování technického řešení určitých detailů. Výrobní dokumentace bude před realizací schválena architektem.
- Všechny prvky a konstrukce musí být instalovány včetně originálního příslušenství a pomocného materiálu doporučených výrobcem.
- Komplektace, zapojení a odzkoušení provozních a technologických souborů instalací TZB je součástí dodávky stavby a musí být provedena oprávněnou osobou.
- Veškeré materiály budou vyzkoušeny a schváleny investorem a architektem.

akce ZASEDACÍ MÍSTNOST

lokalita Růžová 6, čp. 943
Praha 1

klient Státní tiskárna cenin

architekt Ing. arch. Jana Klečková Holečková
Ing. arch. Jana Wisingerová
info@jkhatelier.com, 777 345 248, www.jkhatelier.com

stupeň ARCHITEKTONICKÁ STUDIE INTERIÉRU


datum květen 2023 měřítko 1:25

výkres ZAŘÍZENÍ NÁBYTKEM
řezy vestavěnou skříňí





POHLED NA OKNO S PARAPETEM

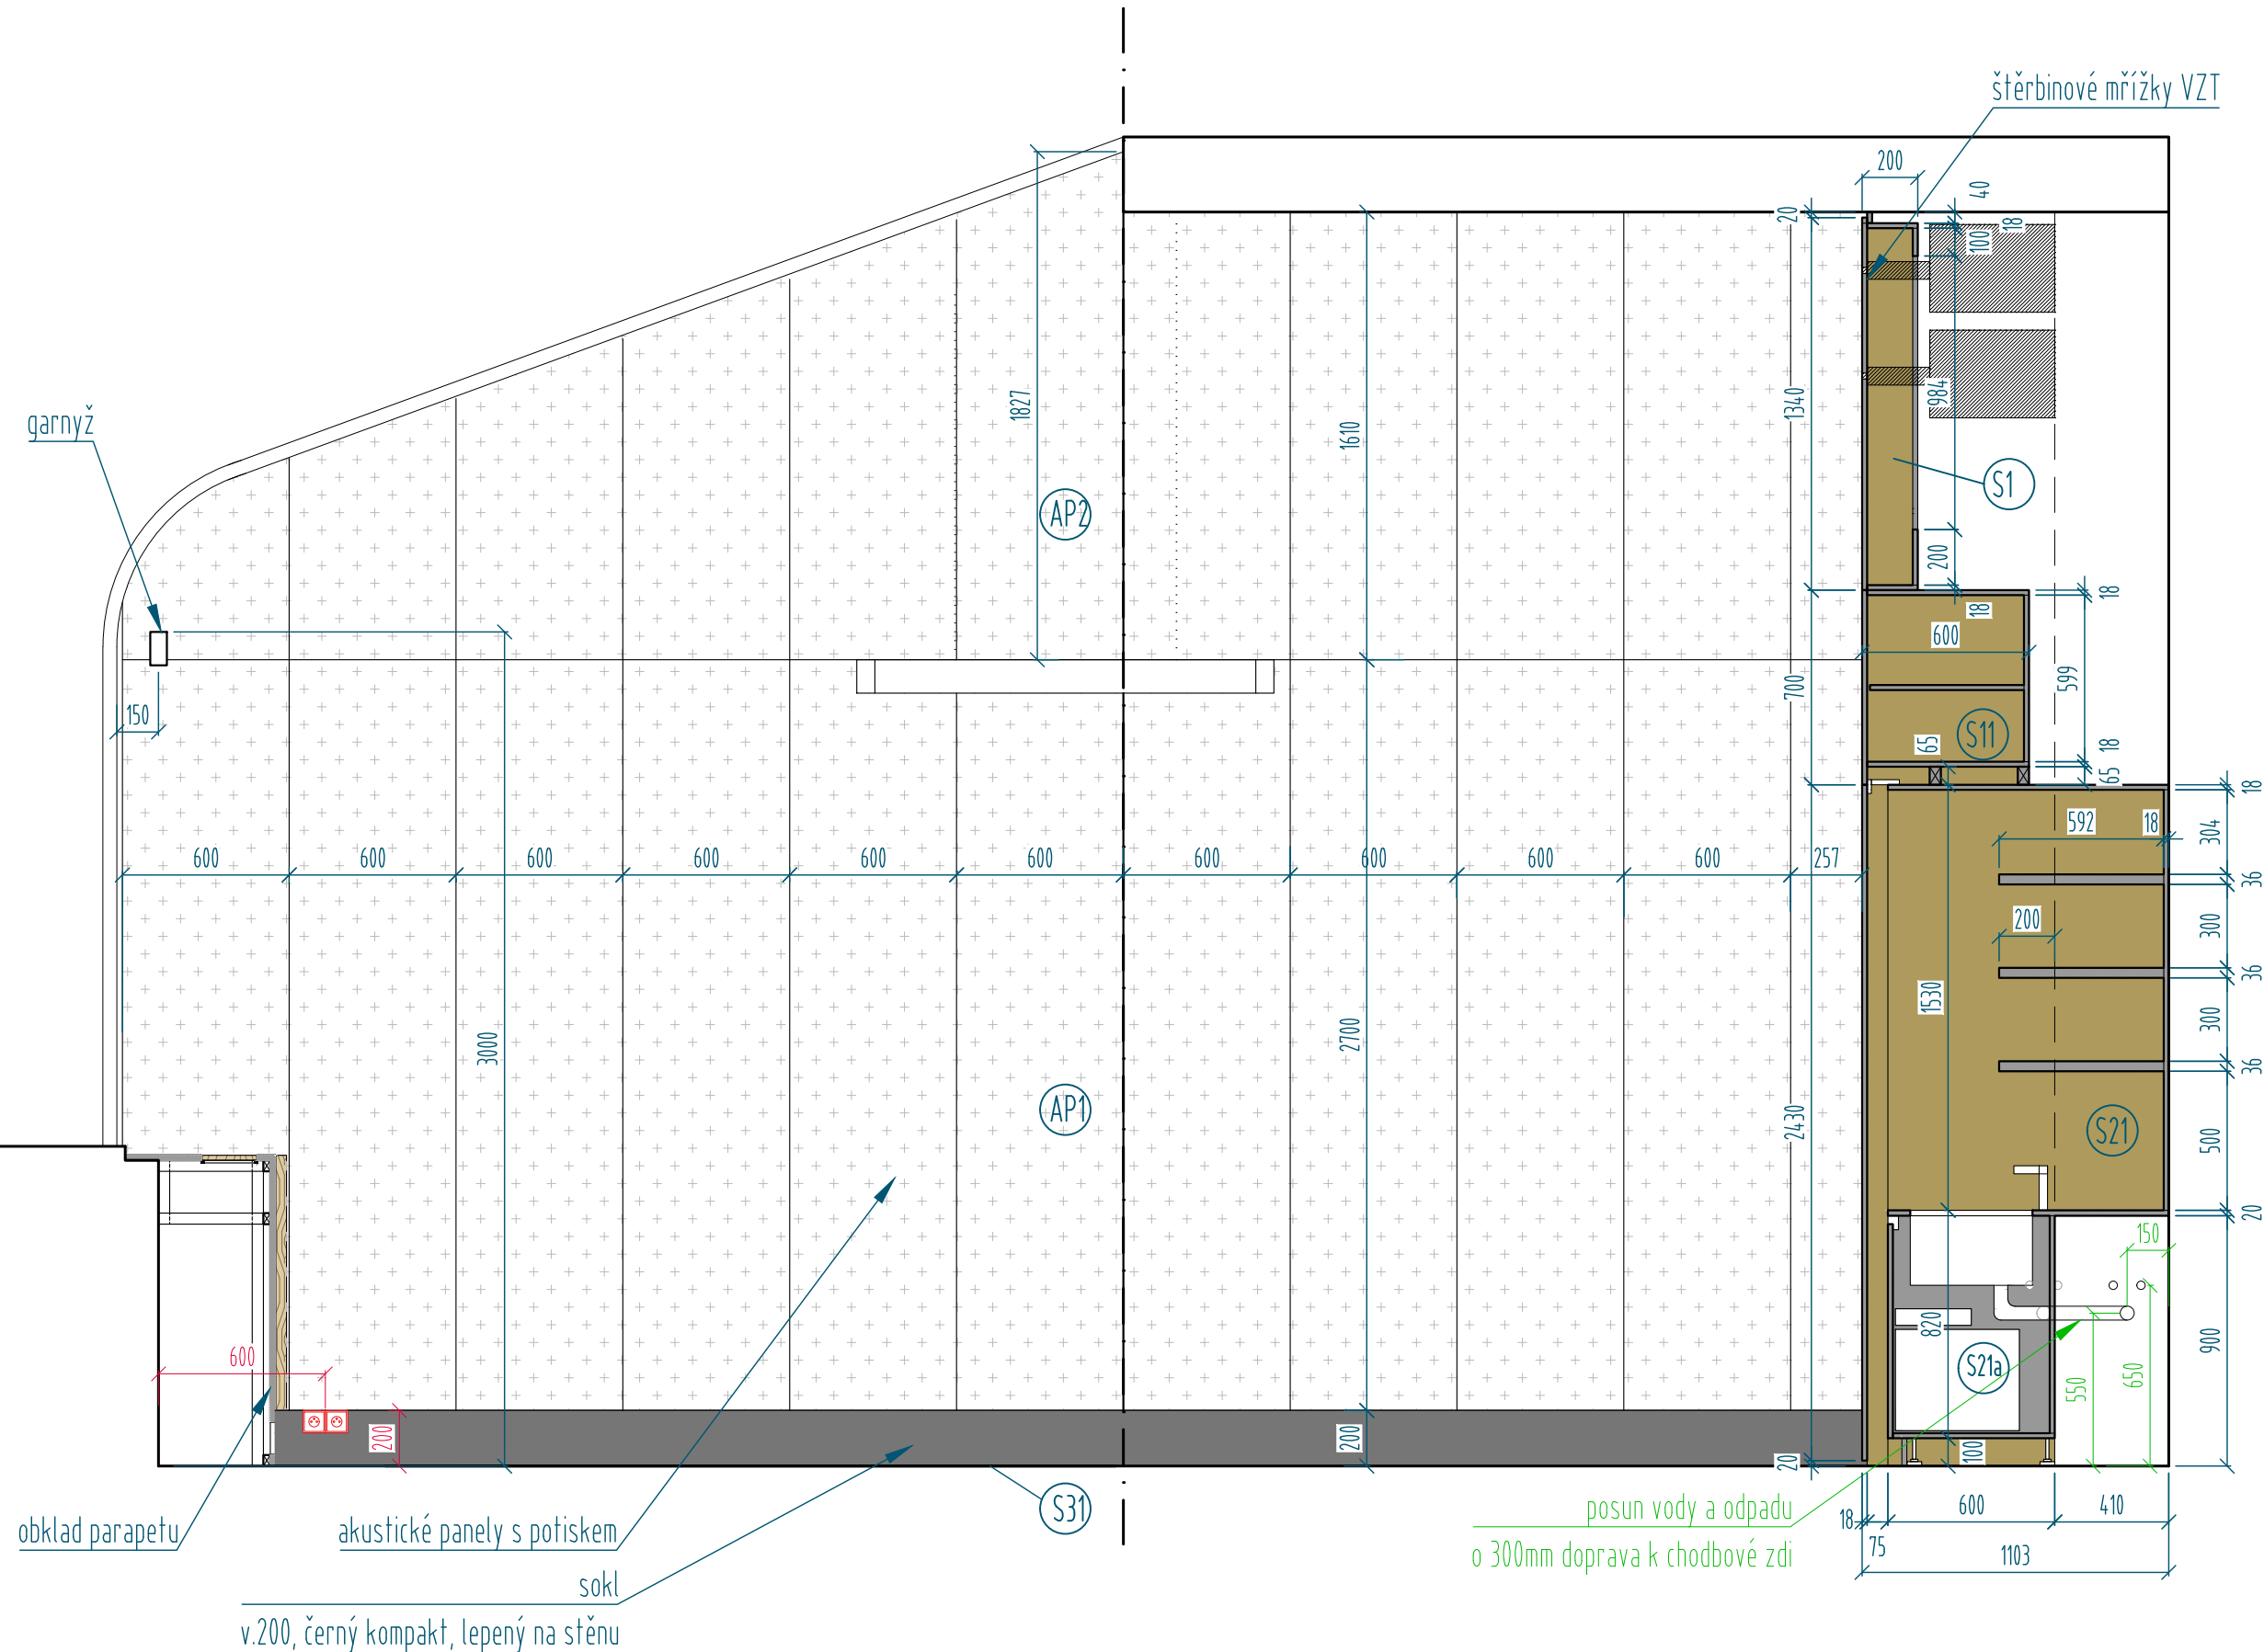

LEGENDA MATERIÁLŮ


-  dřevěná dýha - dub SHH00047 org
-  masiv dub - odstín moření SHH00047org
-  lamino dekor H3398 ST12 Dub Kendal koňakový
-  lamino dekor perfect sense U999 PM/ST9 černá
-  lamino dekor U899 ST9 Soft černá
-  umělý kámen, dekor Gobi Black
-  kompaktní deska s černým jádrem, dekor U899 Soft černá
-  akustické panely

poznámka


- Před výrobou je třeba prověřit změny a odchylky ve skutečném provedení stavby oproti této dokumentaci. Pokud nastanou odchylky, je nutné konzultovat s architektem
- Tato dokumentace nenahrazuje výrobní dokumentaci.
- Dodavatel je povinen zajistit svou výrobní dokumentaci včetně dopracování technického řešení určitých detailů. Výrobní dokumentace bude před realizací schválena architektem.
- Všechny prvky a konstrukce musí být instalovány včetně originálního příslušenství a pomocného materiálu doporučených výrobcem.
- Komplektace, zapojení a odzkoušení provozních a technologických souborů instalací TZB je součástí dodávky stavby a musí být provedena oprávněnou osobou.
- Veškeré materiály budou vyzkoušeny a schváleny investorem a architektem.

akce	ZASEDACÍ MÍSTNOST	
lokality	Růžová 6, čp. 943 Praha 1	
klient	Státní tiskárna cenin	
architekt	Ing. arch. Jana Klečková Holečková Ing. arch. Jana Wisingerová info@jkhatelier.com, 777 345 248, www.jkhatelier.com	
stupeň	ARCHITEKTONICKÁ STUDIE INTERIÉRU	
datum	květen 2023	měřítko 1:25
výkres	ZAŘÍZENÍ NÁBYTKEM pohled na aku stěnu / řezy	



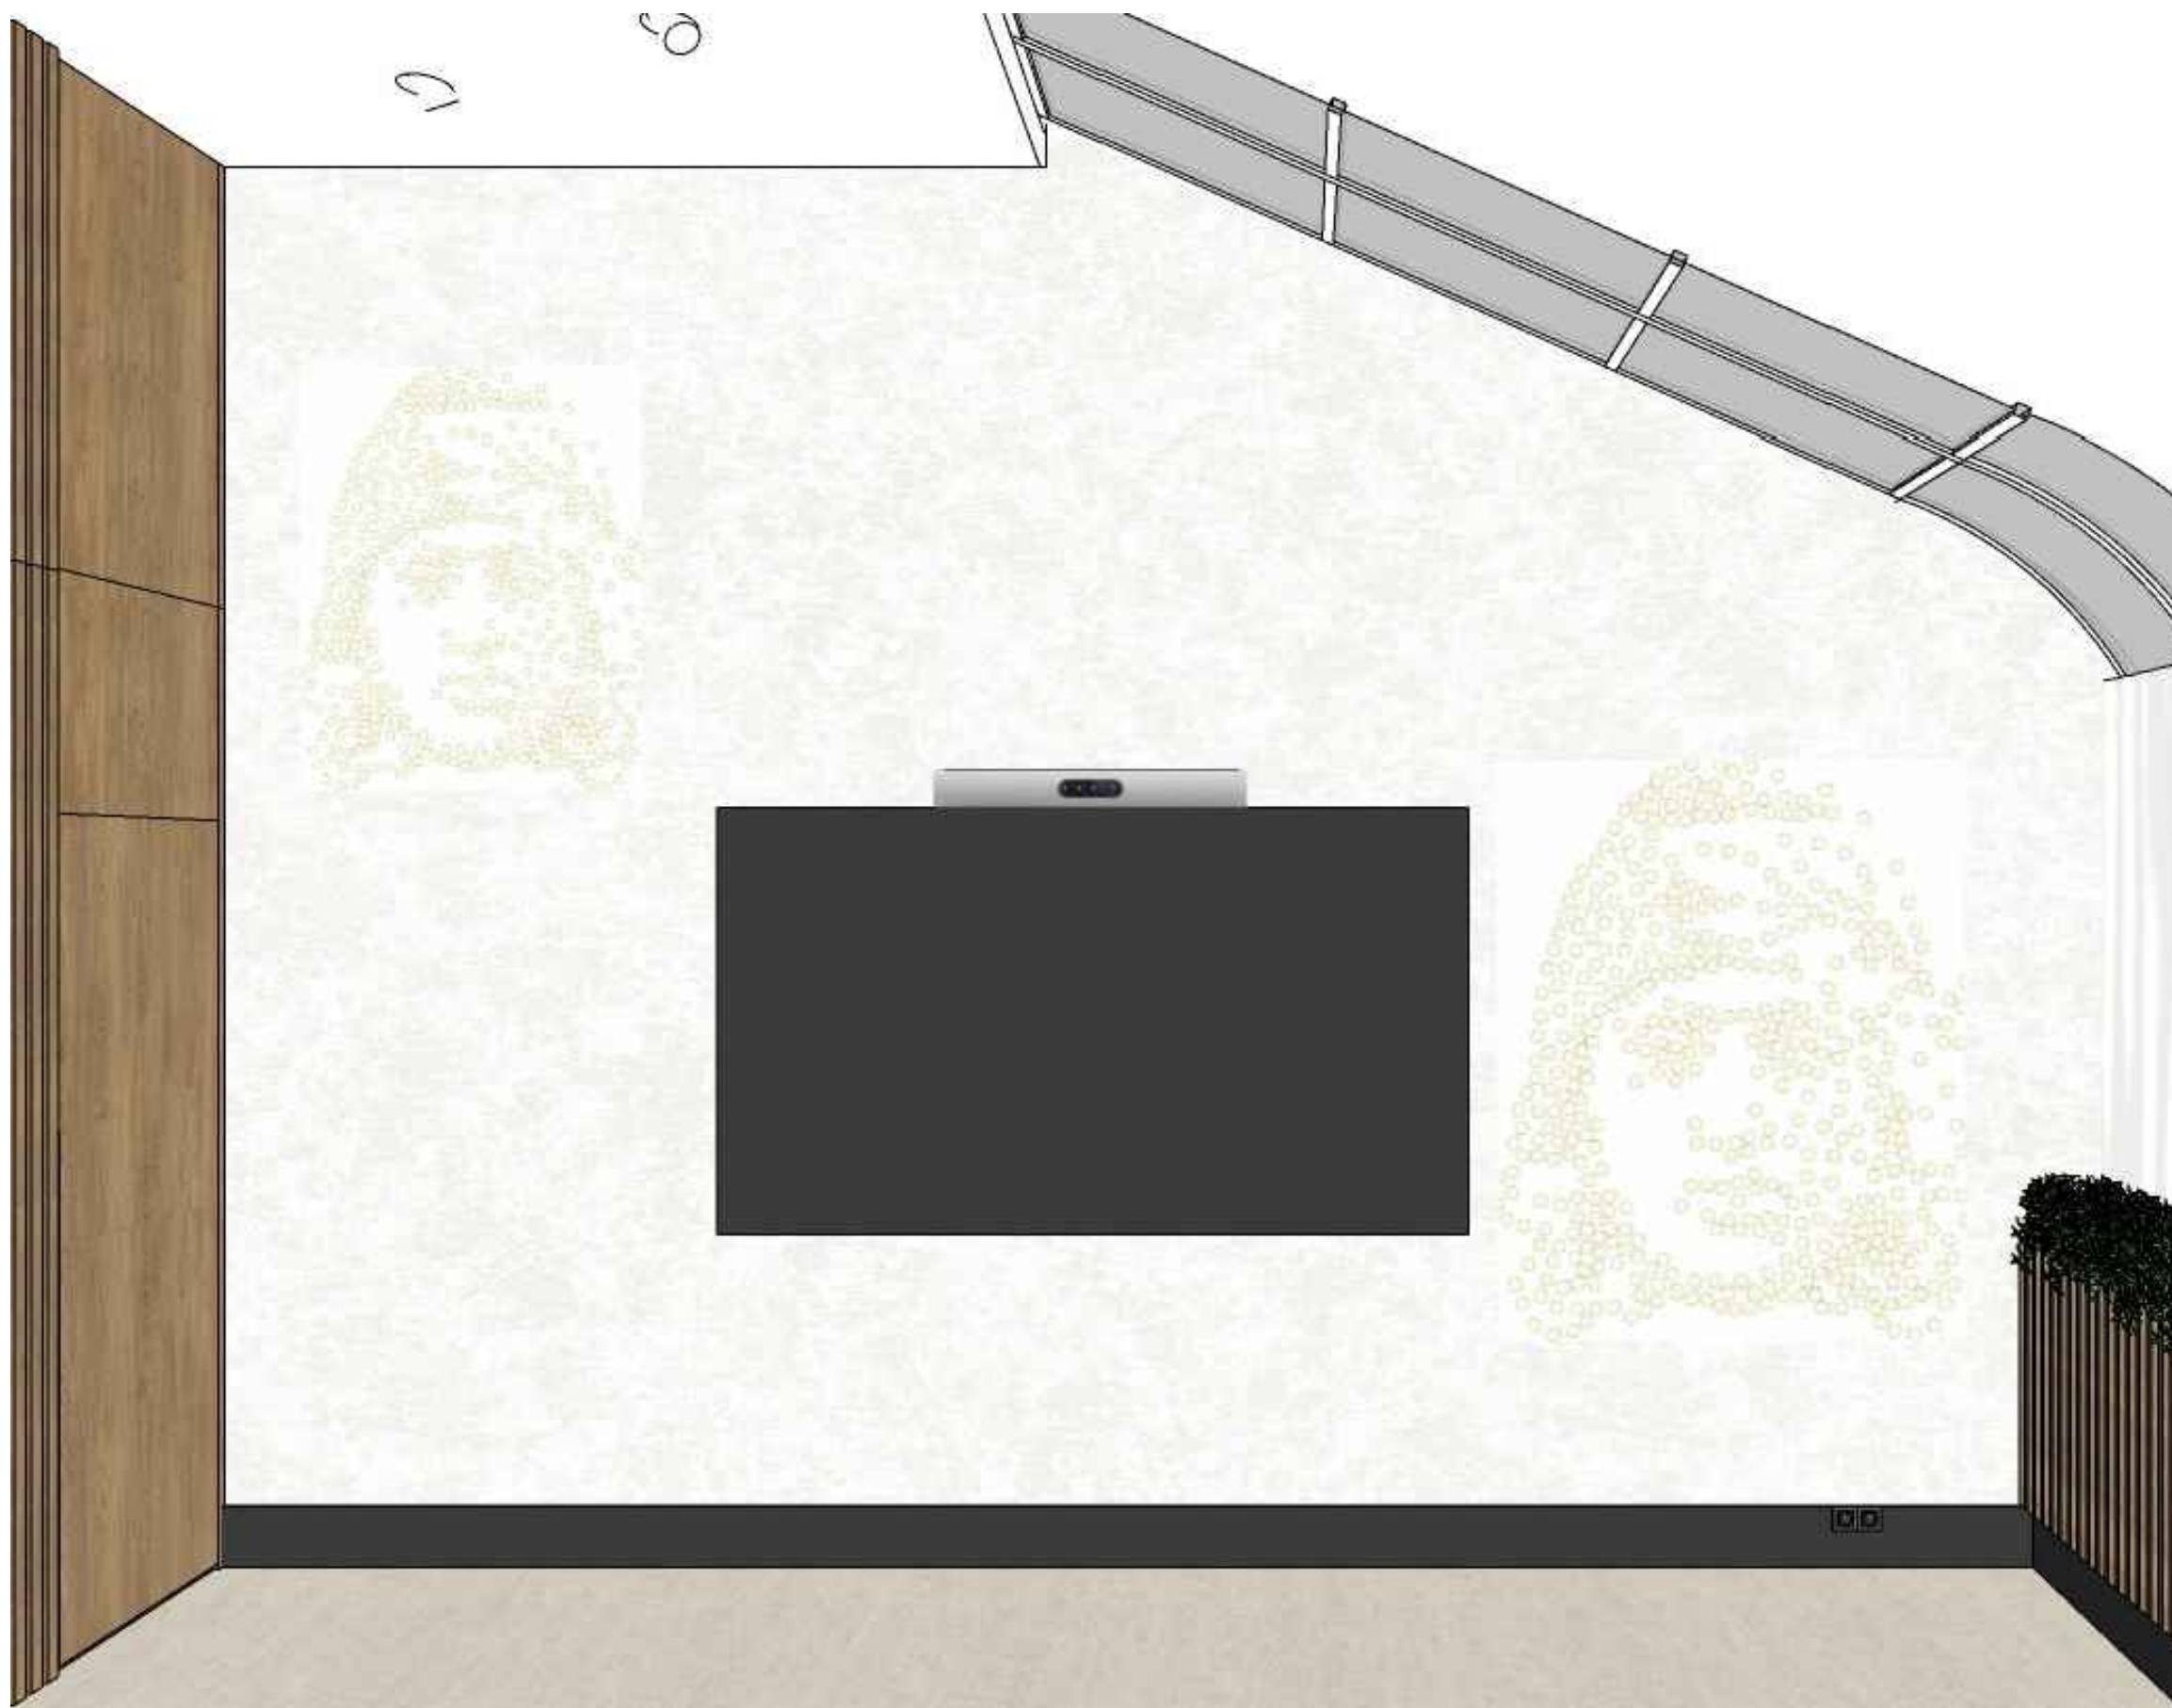

POHLED NA OKNO S PARAPETEM

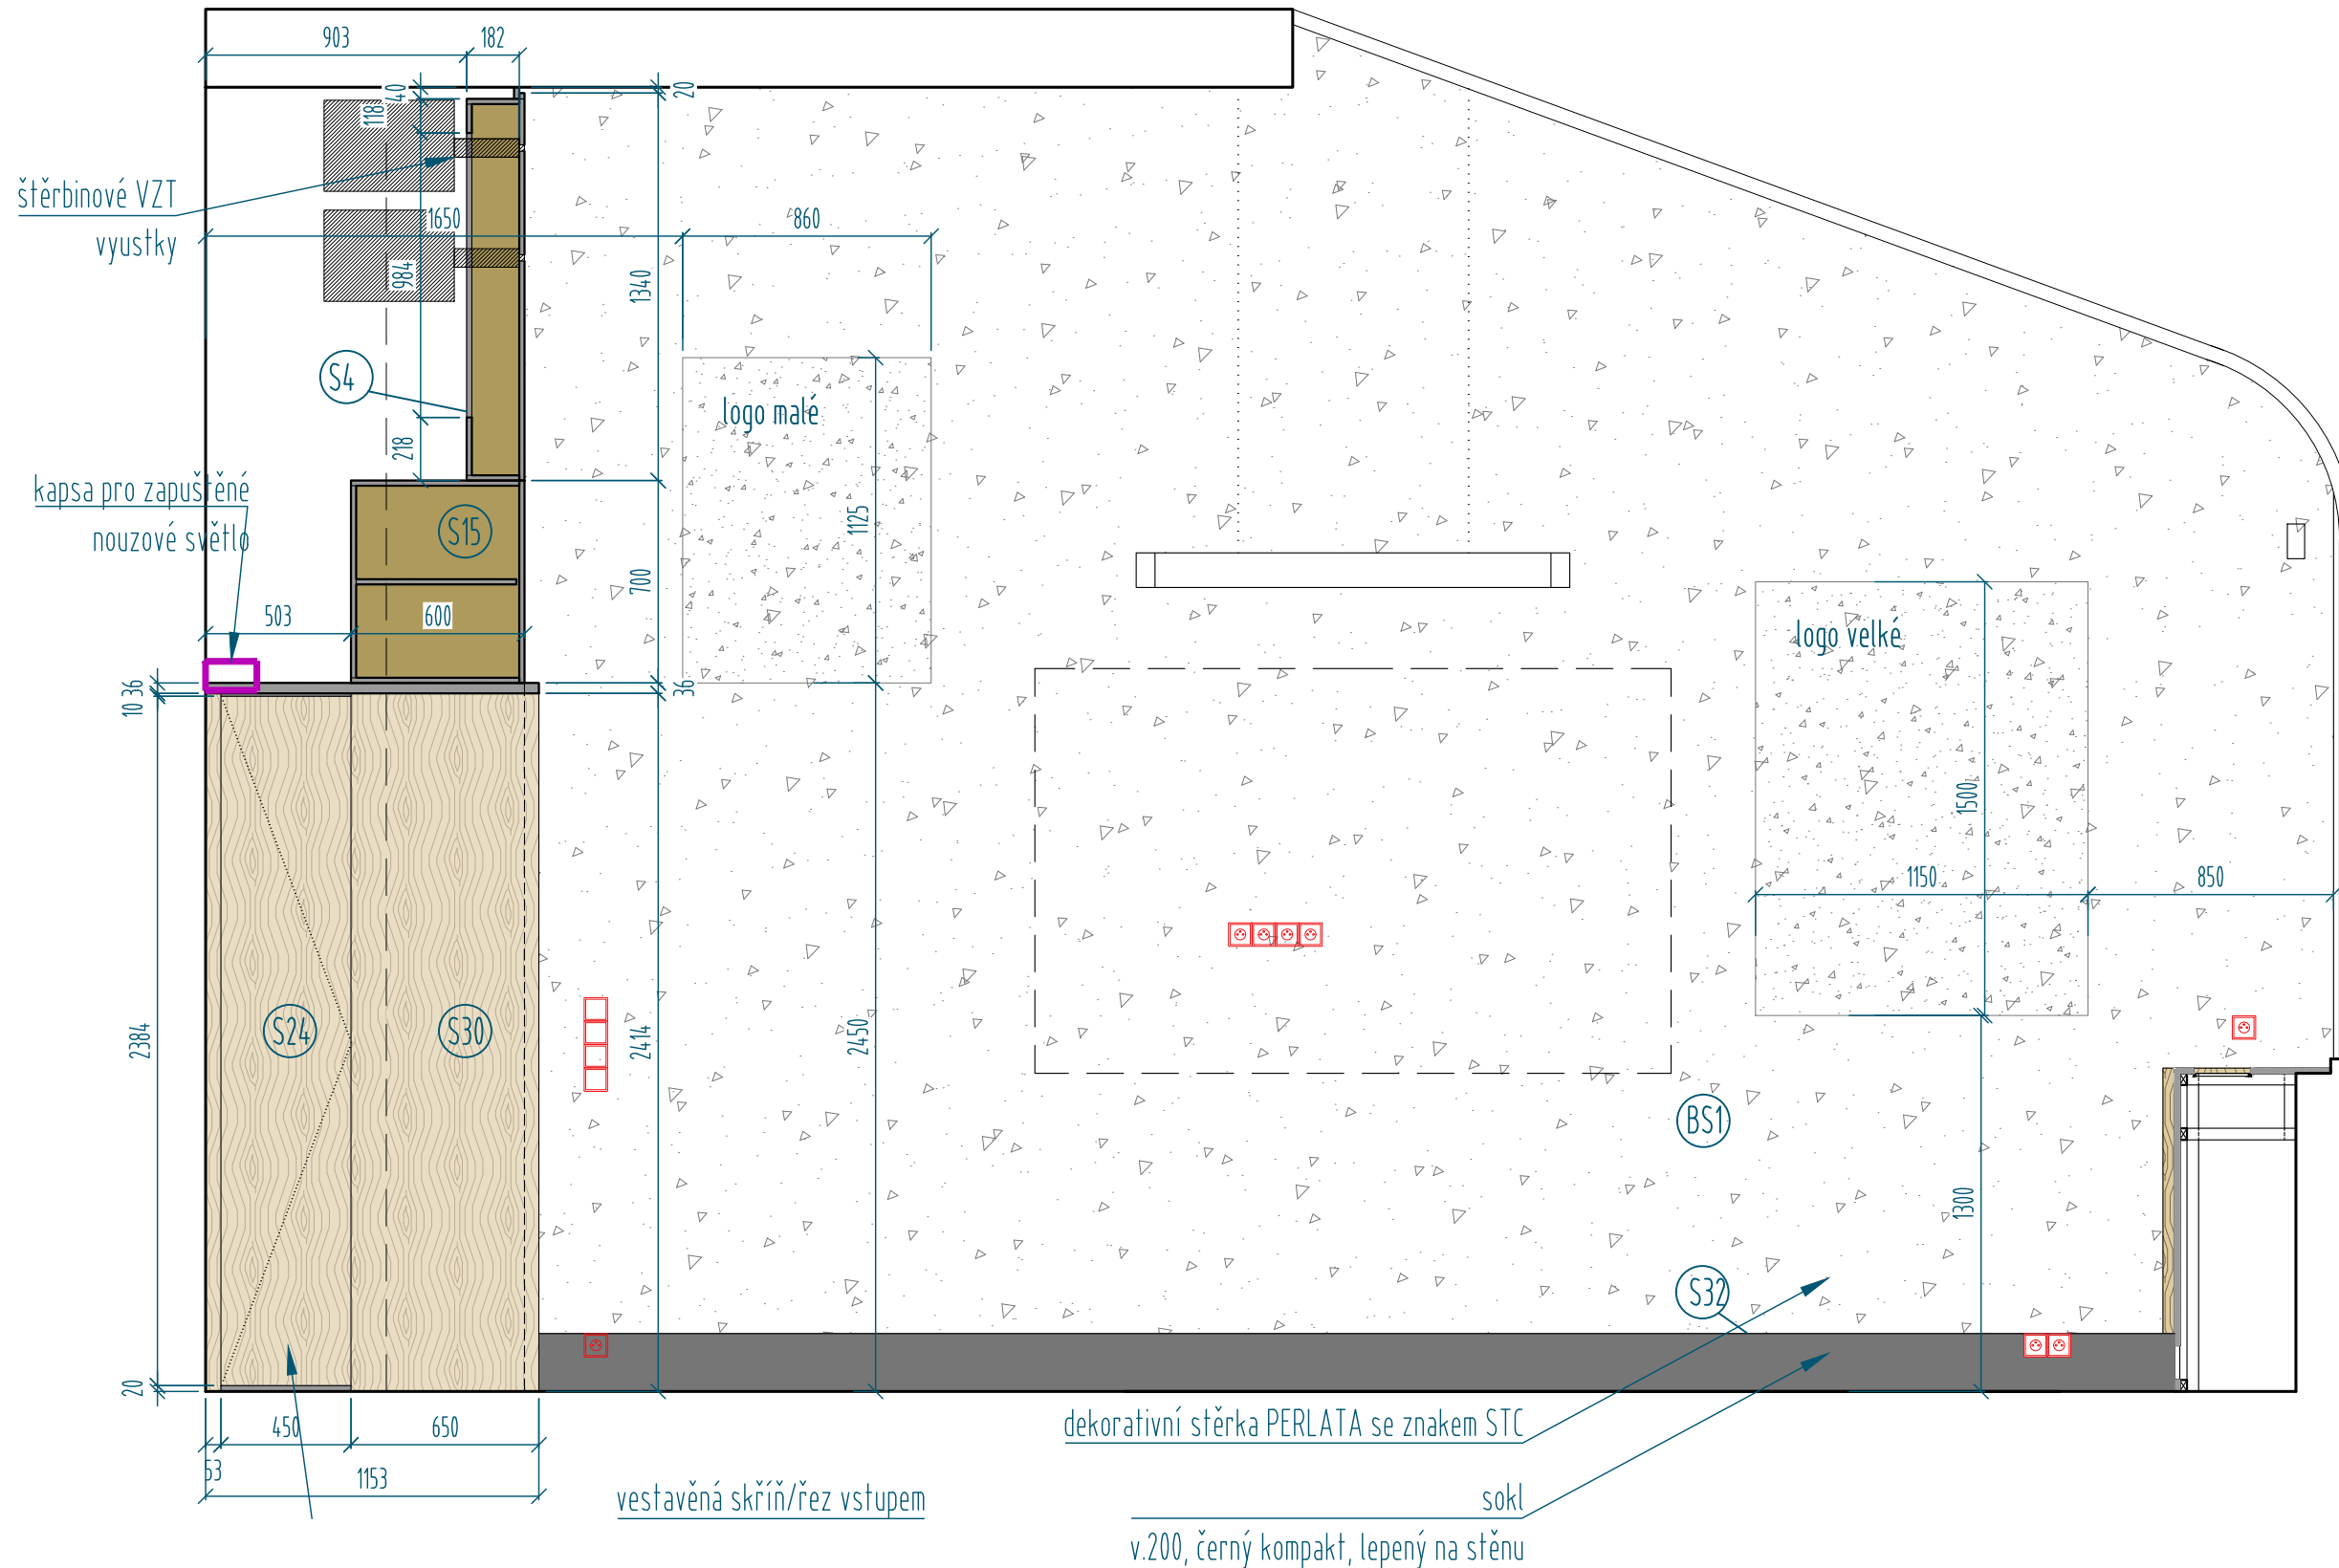

LEGENDA MATERIÁLŮ

-  dřevěná dýha - dub SHH00047 org
-  masiv dub - odstín moření SHH0047org
-  lamino dekor H3398 ST12 Dub Kendal koňakový
-  kompaktní deska s černým jádrem, dekor U899 Soft černá
-  lamino dekor U899 ST9 Soft černá
-  betonová stěrka, perlata, odstín dle výběru architekta

poznámka

- Před výrobou je třeba prověřit změny a odchylky ve skutečném provedení stavby oproti této dokumentaci. Pokud nastanou odchylky, je nutné konzultovat s architektem
- Tato dokumentace nenahrazuje výrobní dokumentaci.
- Dodavatel je povinen zajistit svou výrobní dokumentaci včetně dopracování technického řešení určitých detailů. Výrobní dokumentace bude před realizací schválena architektem.
- Všechny prvky a konstrukce musí být instalovány včetně originálního příslušenství a pomocného materiálu doporučených výrobcem.
- Kompletace, zapojení a odzkoušení provozních a technologických souborů instalací TZB je součástí dodávky stavby a musí být provedena oprávněnou osobou.
- Veškeré materiály budou vyzkoušeny a schváleny investorem a architektem.

akce ZASEDACÍ MÍSTNOST

lokalita Růžová 6, čp. 943
Praha 1

klient Státní tiskárna cenin

architekt Ing. arch. Jana Klečková Holečková
Ing. arch. Jana Wisingerová
info@jkhatelier.com, 777 345 248, www.jkhatelier.com

stupeň ARCHITEKTONICKÁ STUDIE INTERIÉRU

datum květen 2023 měřítko 1:25

výkres ZAŘÍZENÍ NÁBYTKEM
pohled na TV stěnu






POHLED NA OKNO S PARAPETEM




 




PARAPET - MŘÍŽKY A VESTAVĚNÉ KVĚTINÁČE

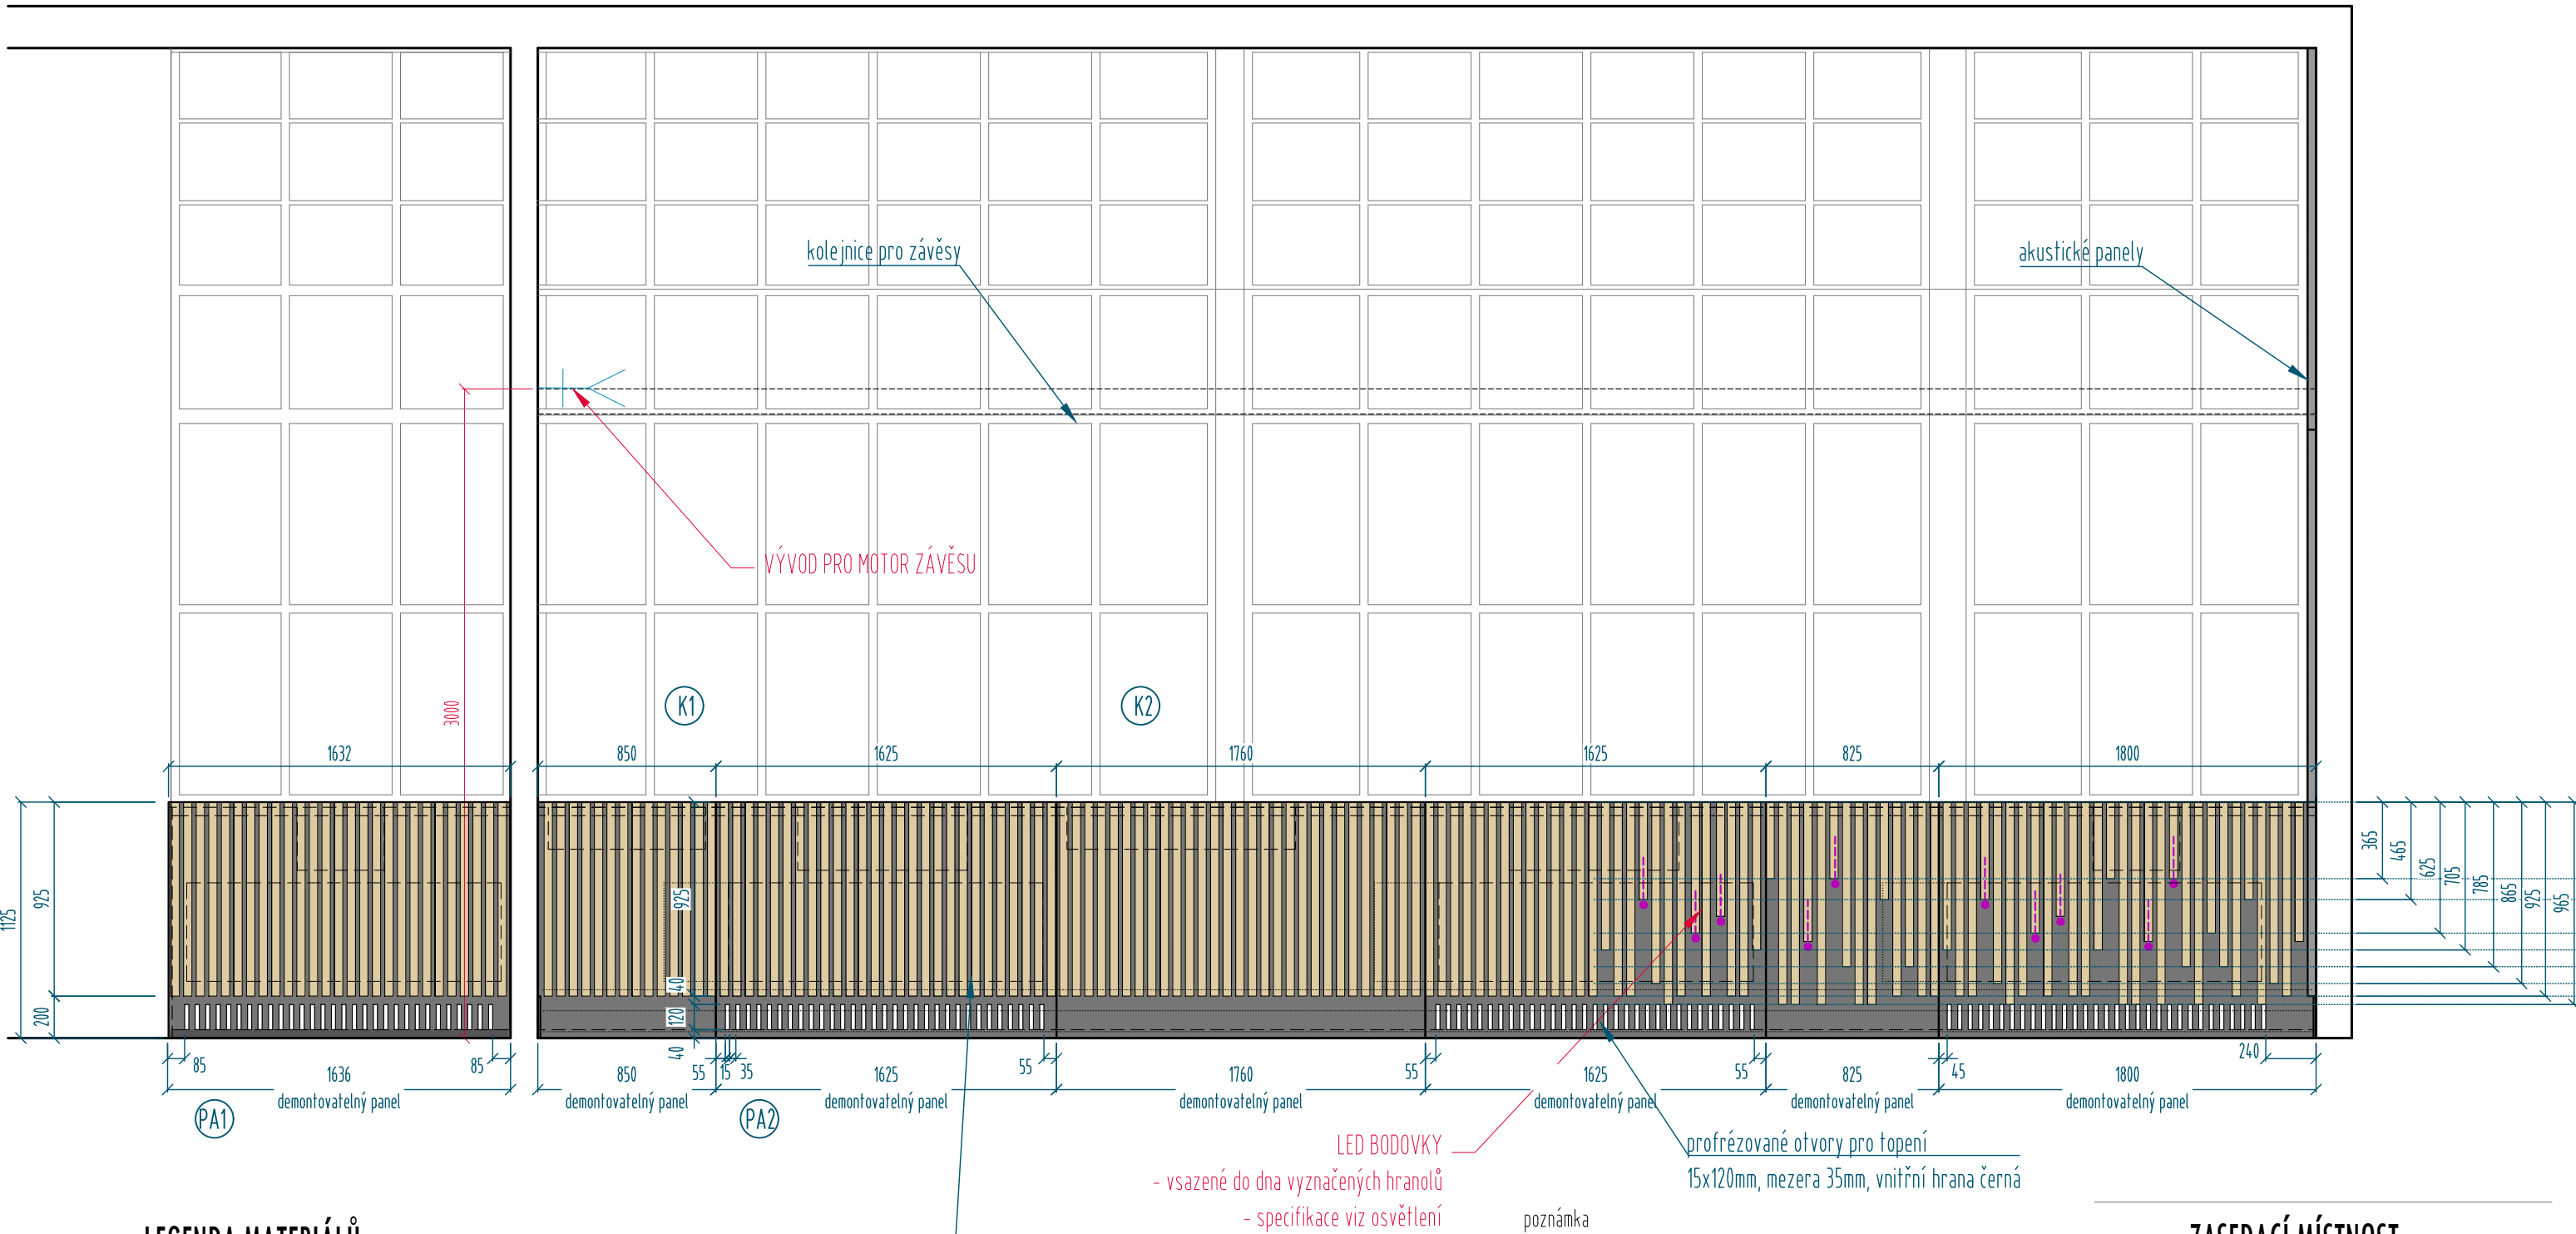



LEGENDA MATERIÁLŮ

-  dřevěná dýha - dub SHH00047 org
-  masiv dub - odstín moření SHH0047org
-  lamino dekor H3398 ST12 Dub Kendal koňakový
-  kompaktní deska s černým jádrem, dekor U899 Soft černá


LED BODOVKY
 - vsazené do dna vyznačených hranolů
 - specifikace viz osvětlení

profézované otvory pro topení
 15x120mm, mezera 35mm, vnitřní hrana černá





poznámka
 - Před výrobou je třeba prověřit změny a odchylky ve skutečném provedení stavby oproti této dokumentaci. Pokud nastanou odchylky, je nutné konzultovat s architektem
 - Tato dokumentace nenahrazuje výrobní dokumentaci.
 - Dodavatel je povinen zajistit svou výrobní dokumentaci včetně dopracování technického řešení určitých detailů. Výrobní dokumentace bude před realizací schválena architektem.
 - Všechny prvky a konstrukce musí být instalovány včetně originálního příslušenství a pomocného materiálu doporučených výrobcem.
 - Kompletace, zapojení a odzkoušení provozních a technologických souborů instalací TZB je součástí dodávky stavby a musí být provedena oprávněnou osobou.
 - Veškeré materiály budou vyzkoušeny a schváleny investorem a architektem.

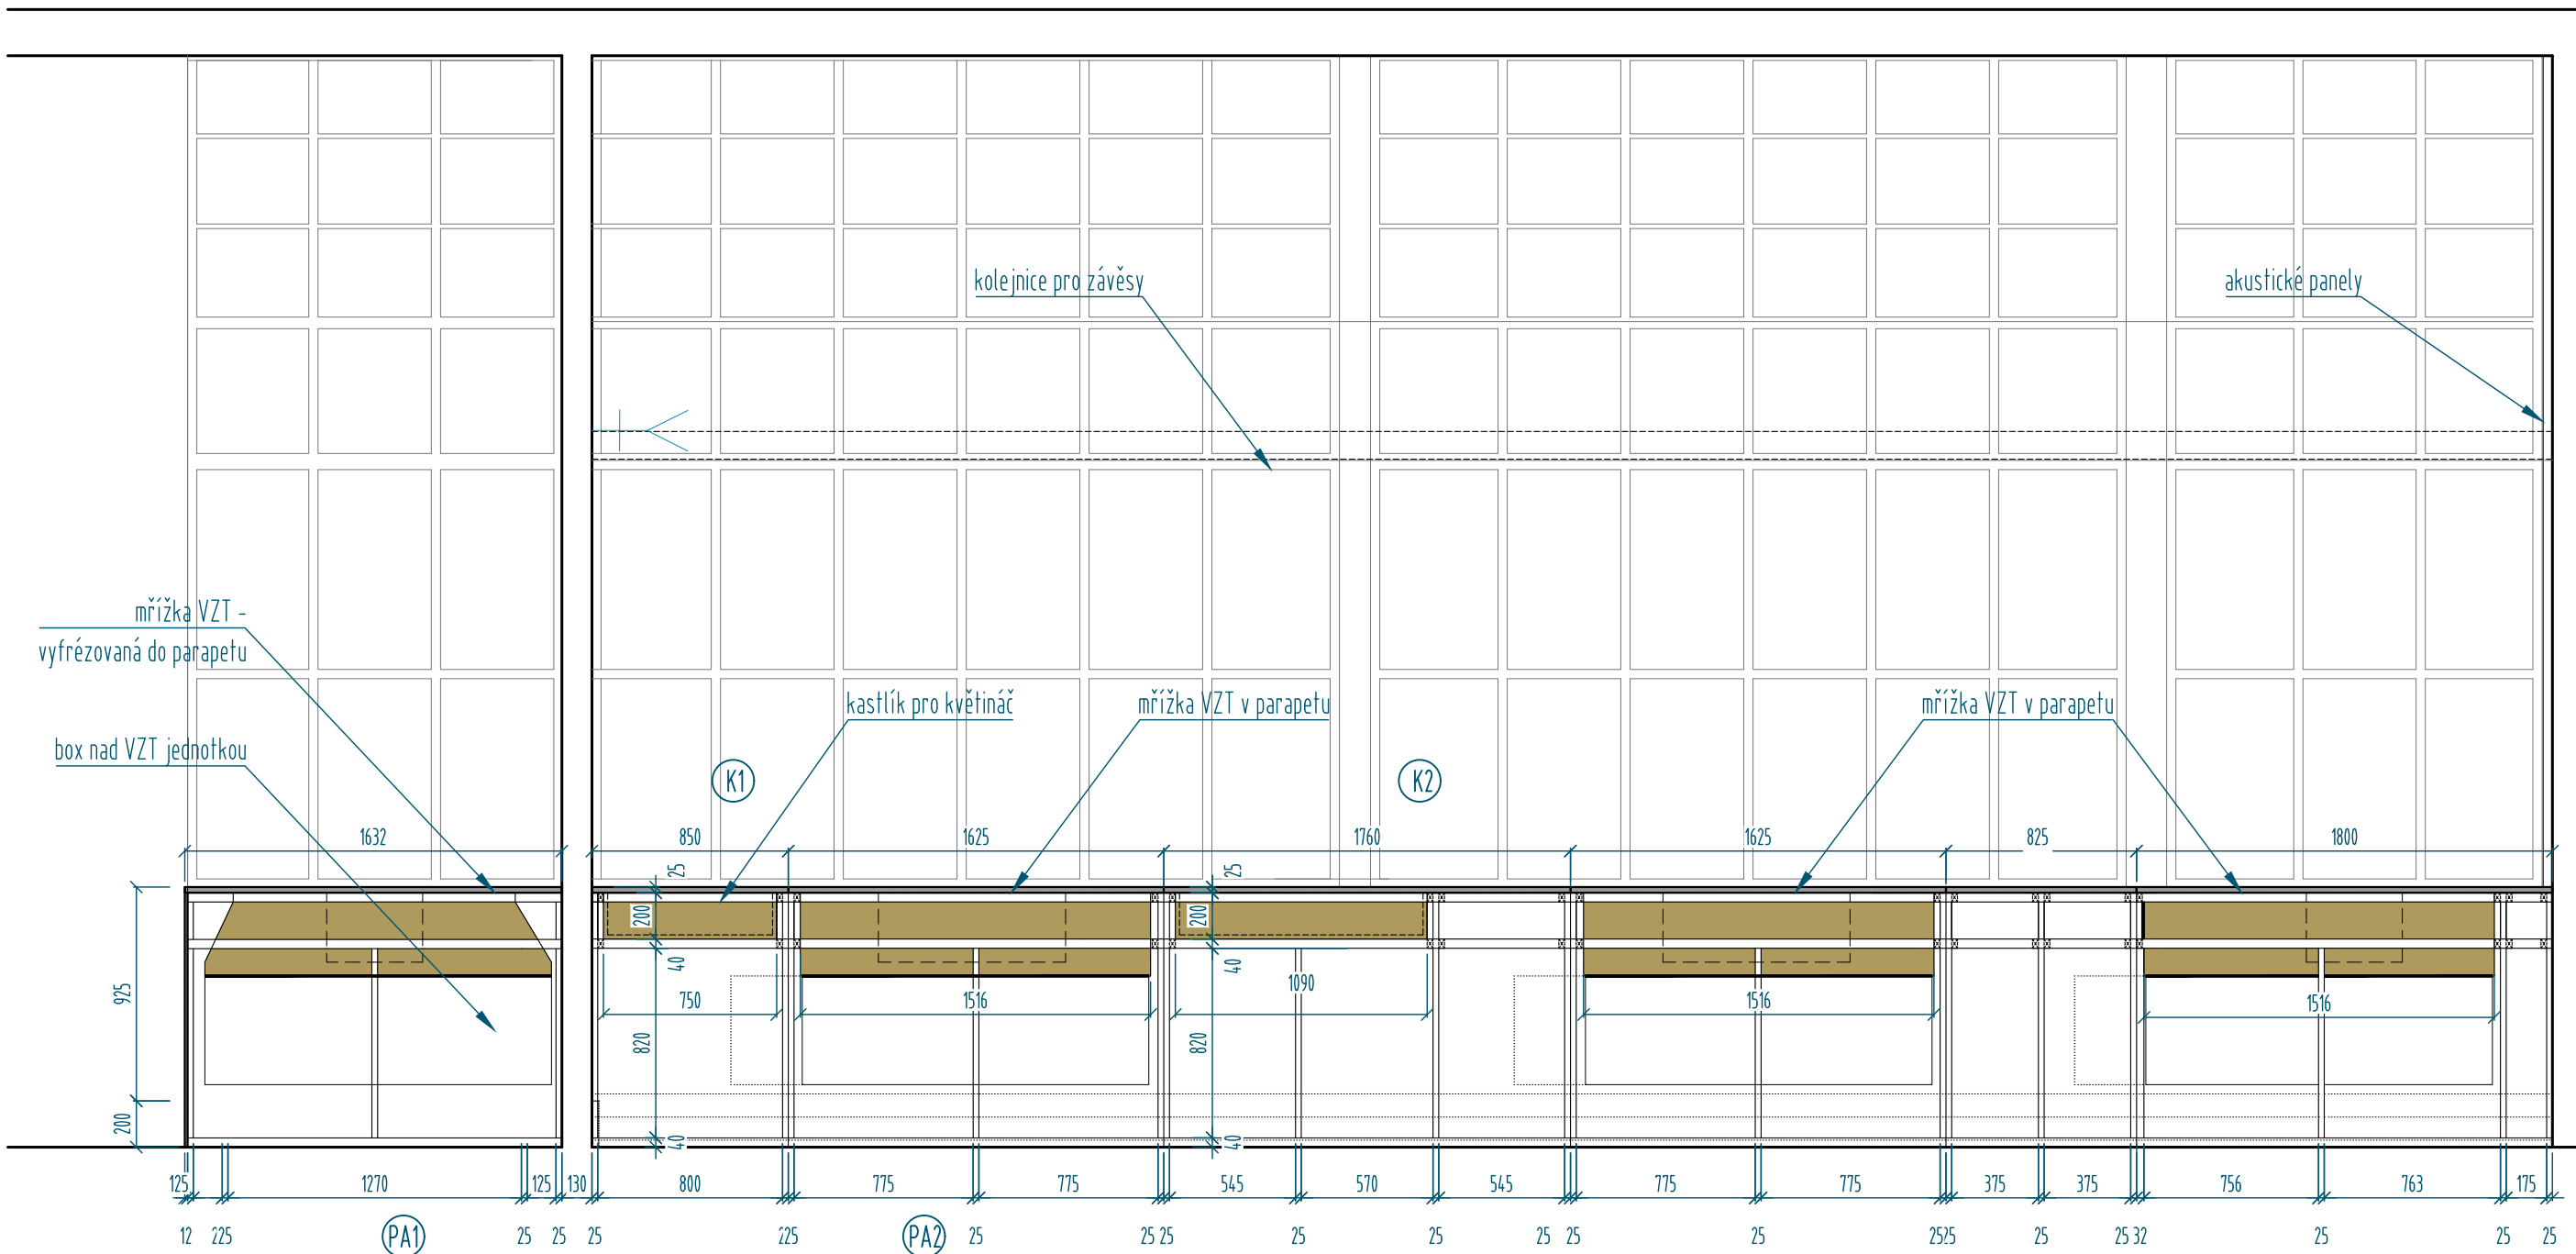akce	ZASEDACÍ MÍSTNOST	
lokality	Růžová 6, čp. 943 Praha 1	
klient	Státní tiskárna cenin	
architekt	Ing. arch. Jana Klečková Holečková Ing. arch. Jana Wisingerová info@jkhatelier.com, 777 345 248, www.jkhatelier.com	
stupeň	ARCHITEKTONICKÁ STUDIE INTERIÉRU	
datum	květen 2023	měřítko 1:30
výkres	ZAŘÍZENÍ NÁBYTKEM parapet - pohled	





LEGENDA MATERIÁLŮ


-  dřevěná dýha - dub SHH00047 org
-  masiv dub - odstín moření SHH0047org
-  lamino dekor H3398 ST12 Dub Kendal koňakový
-  kompaktní deska s černým jádrem, dekor U899 Soft černá

poznámka


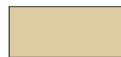


- Před výrobou je třeba prověřit změny a odchylky ve skutečném provedení stavby oproti této dokumentaci. Pokud nastanou odchylky, je nutné konzultovat s architektem
- Tato dokumentace nenahrazuje výrobní dokumentaci.
- Dodavatel je povinen zajistit svou výrobní dokumentaci včetně dopracování technického řešení určitých detailů. Výrobní dokumentace bude před realizací schválena architektem.
- Všechny prvky a konstrukce musí být instalovány včetně originálního příslušenství a pomocného materiálu doporučených výrobcem.
- Kompletační, zapojení a odzkoušení provozních a technologických souborů instalací TZB je součástí dodávky stavby a musí být provedena oprávněnou osobou.
- Veškeré materiály budou vyzorkovány a schváleny investorem a architektem.

akce	ZASEDACÍ MÍSTNOST	
lokality	Růžová 6, čp. 943 Praha 1	
klient	Státní tiskárna cenin	
architekt	Ing. arch. Jana Klečková Holečková Ing. arch. Jana Wisingerová info@jkhatelier.com, 777 345 248, www.jkhatelier.com	
stupeň	ARCHITEKTONICKÁ STUDIE INTERIÉRU	
datum	květen 2023	měřítko 1:30
výkres	ZAŘÍZENÍ NÁBYTKEM parapet - pohled	

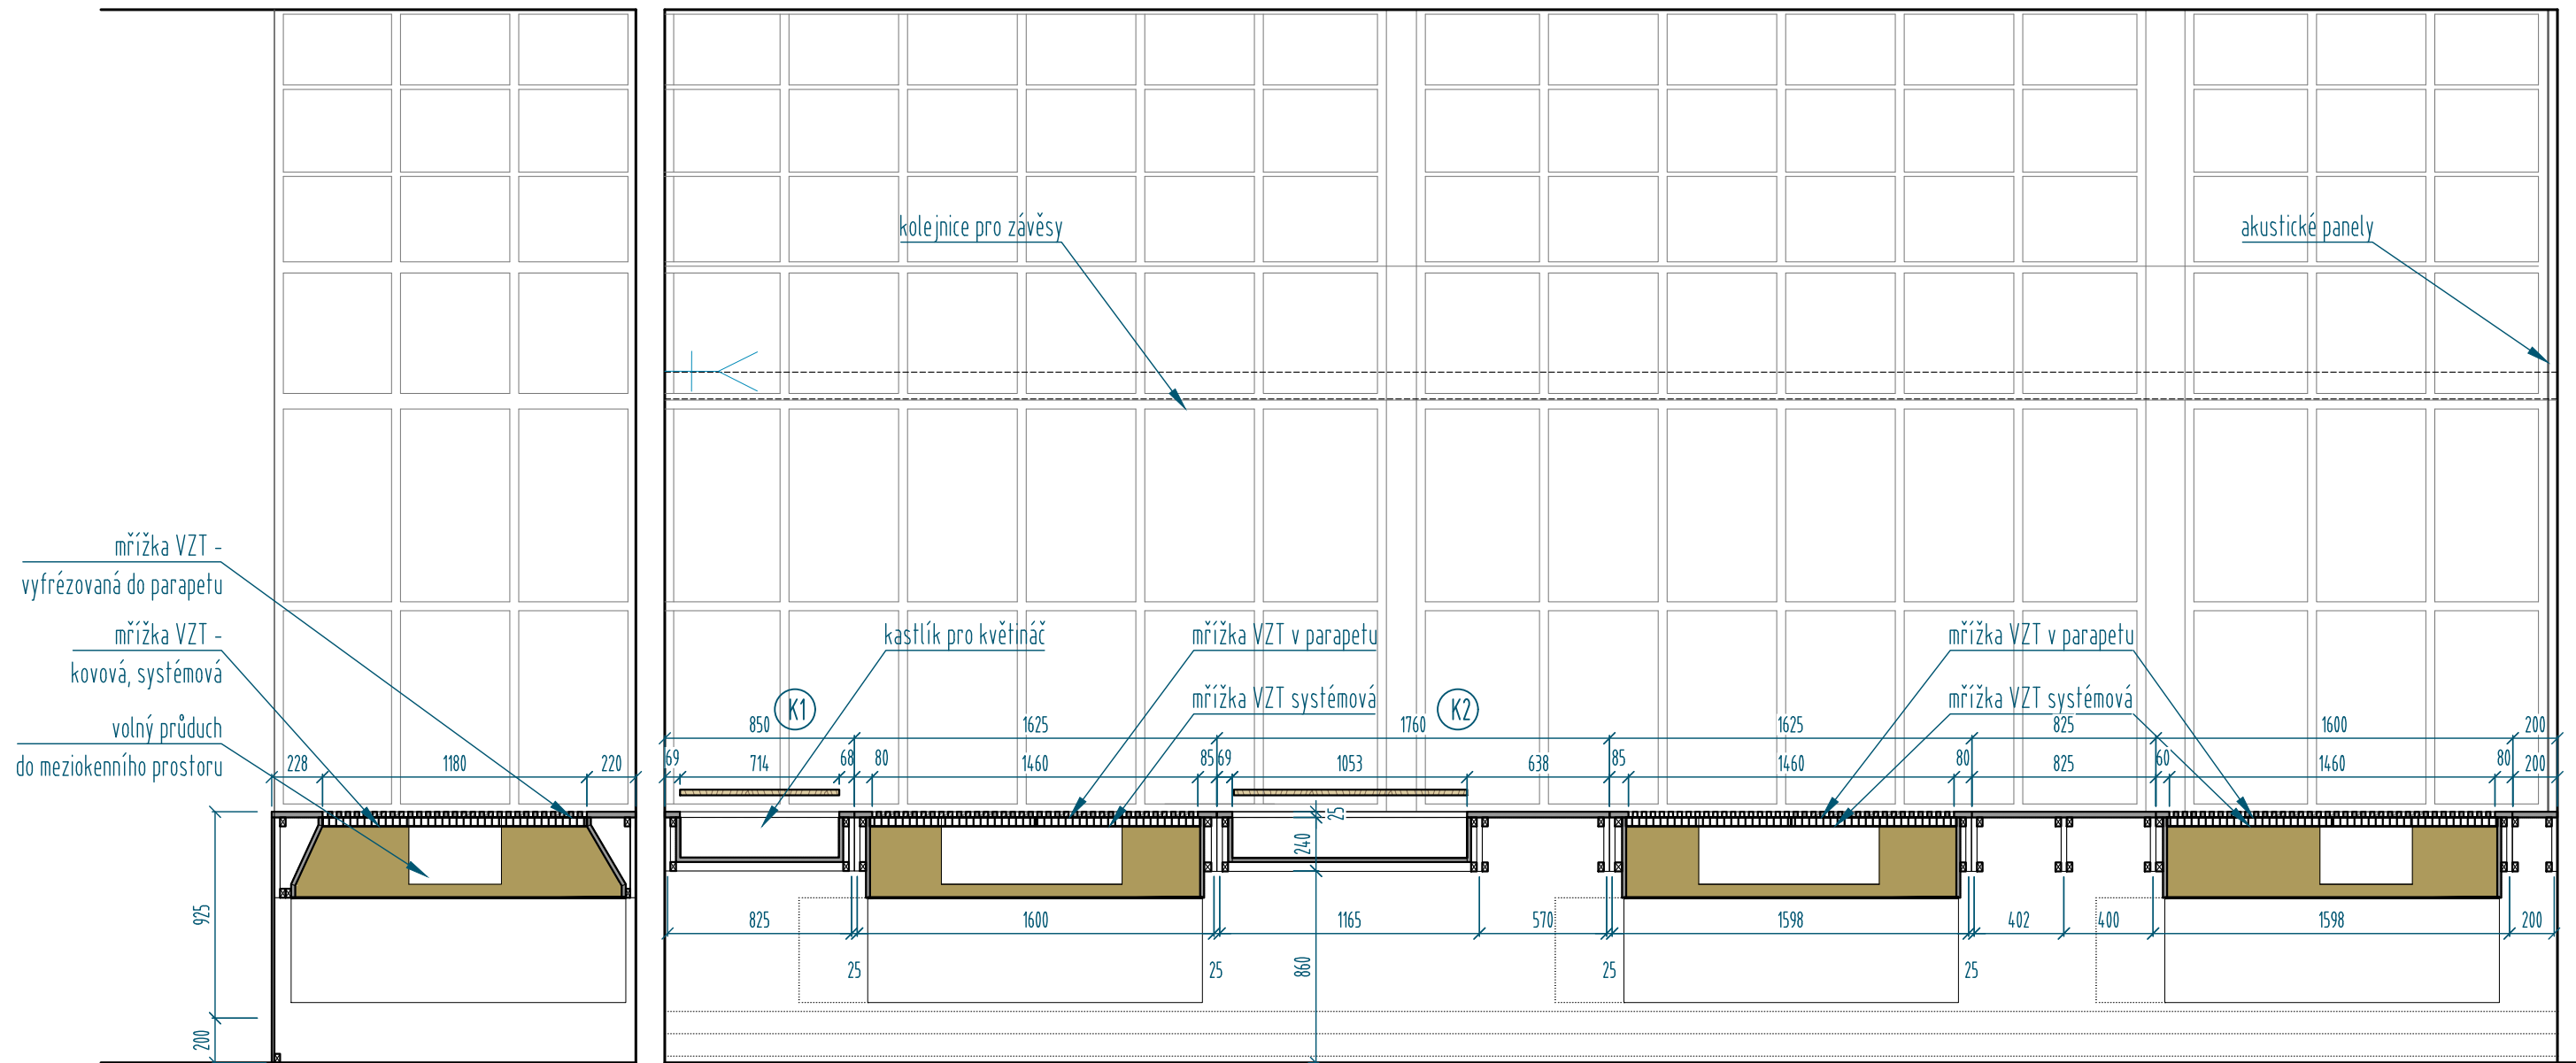



LEGENDA MATERIÁLŮ



	dřevěná dýha - dub SHH00047 org
	masiv dub - odstín moření SHH0047org
	lamino dekor H3398 ST12 Dub Kendal koňakový
	kompaktní deska s černým jádrem, dekor U899 Soft černá

poznámka

- Před výrobou je třeba prověřit změny a odchylky ve skutečném provedení stavby oproti této dokumentaci. Pokud nastanou odchylky, je nutné konzultovat s architektem
- Tato dokumentace nenahrazuje výrobní dokumentaci.
- Dodavatel je povinen zajistit svou výrobní dokumentaci včetně dopracování technického řešení určitých detailů. Výrobní dokumentace bude před realizací schválena architektem.
- Všechny prvky a konstrukce musí být instalovány včetně originálního příslušenství a pomocného materiálu doporučených výrobcem.
- Kompletační, zapojení a odzkoušení provozních a technologických souborů instalací TZB je součástí dodávky stavby a musí být provedena oprávněnou osobou.
- Veškeré materiály budou vyzkoušeny a schváleny investorem a architektem.

akce	ZASEDACÍ MÍSTNOST	
lokality	Růžová 6, čp. 943 Praha 1	
klient	Státní tiskárna cenin	
architekt	Ing. arch. Jana Klečková Holečková Ing. arch. Jana Wisingerová info@jkhatelier.com, 777 345 248, www.jkhatelier.com	
stupeň	ARCHITEKTONICKÁ STUDIE INTERIÉRU	
datum	květen 2023	měřítko 1:30
výkres	ZAŘÍZENÍ NÁBYTKEM parapet - pohled	



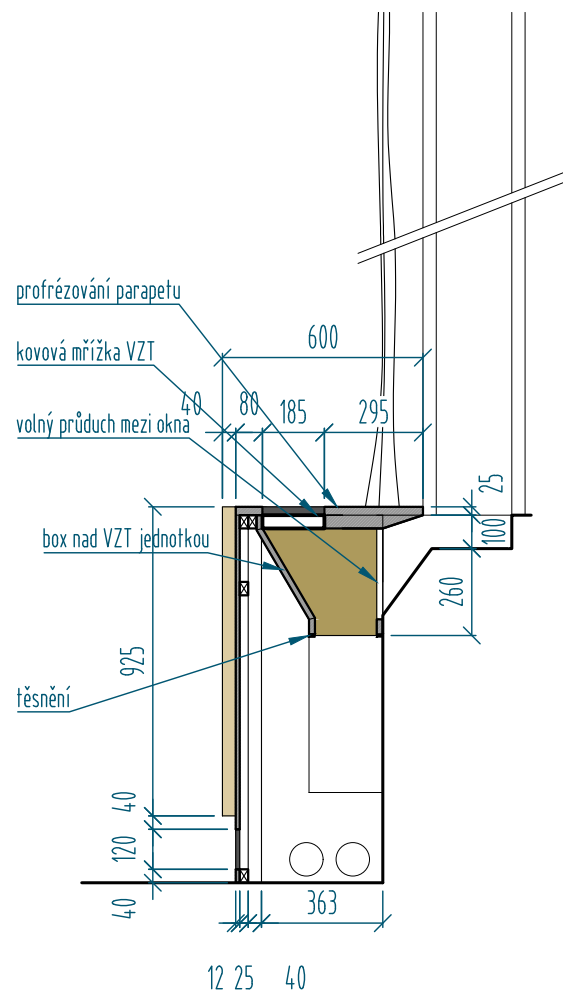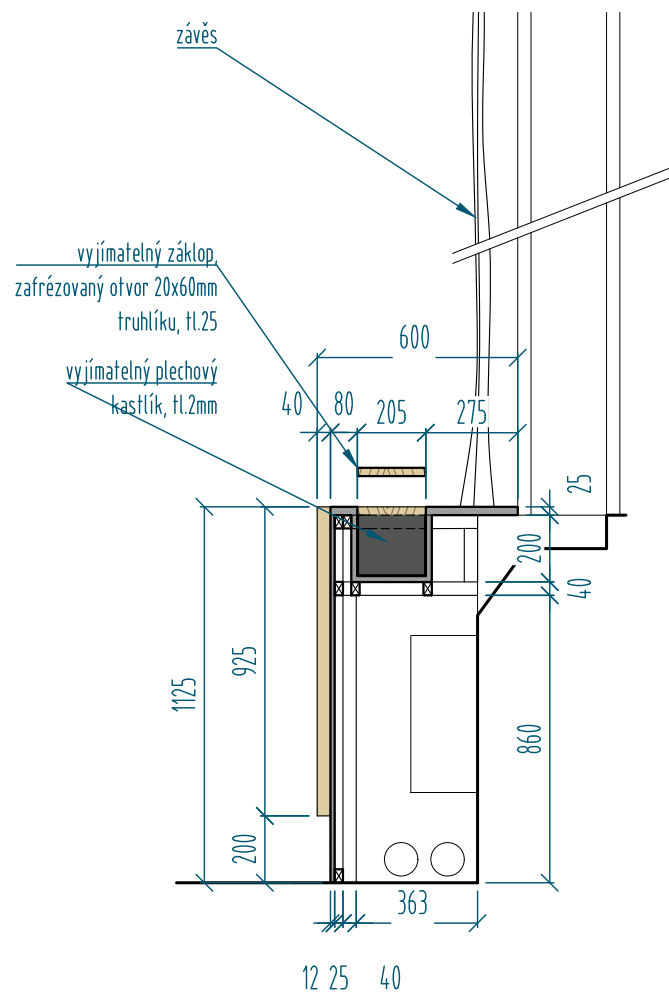

LEGENDA MATERIÁLŮ

	dřevěná dýha - dub SHH00047 org
	masiv dub - odstín moření SHH0047org
	lamino dekor H3398 ST12 Dub Kendal koňakový
	kompaktní deska s černým jádrem, dekor U899 Soft černá

poznámka


- Před výrobou je třeba prověřit změny a odchylky ve skutečném provedení stavby oproti této dokumentaci. Pokud nastanou odchylky, je nutné konzultovat s architektem
- Tato dokumentace nenahrazuje výrobní dokumentaci.
- Dodavatel je povinen zajistit svou výrobní dokumentaci včetně dopracování technického řešení určitých detailů. Výrobní dokumentace bude před realizací schválena architektem.
- Všechny prvky a konstrukce musí být instalovány včetně originálního příslušenství a pomocného materiálu doporučených výrobcem.
- Kompletace, zapojení a odzkoušení provozních a technologických souborů instalací TZB je součástí dodávky stavby a musí být provedena oprávněnou osobou.
- Všechny materiály budou vyzkoušeny a schváleny investorem a architektem.

akce ZASEDACÍ MÍSTNOST

lokalita	Růžová 6, čp. 943 Praha 1
klient	Státní tiskárna cenin
architekt	Ing. arch. Jana Klečková Holečková Ing. arch. Jana Wisingerová info@jkhatelier.com, 777 345 248, www.jkhatelier.com
stupeň	ARCHITEKTONICKÁ STUDIE INTERIÉRU
datum	květen 2023
měřítko	1:16

výkres **ZAŘÍZENÍ NÁBYTKEM**
parapet - řez



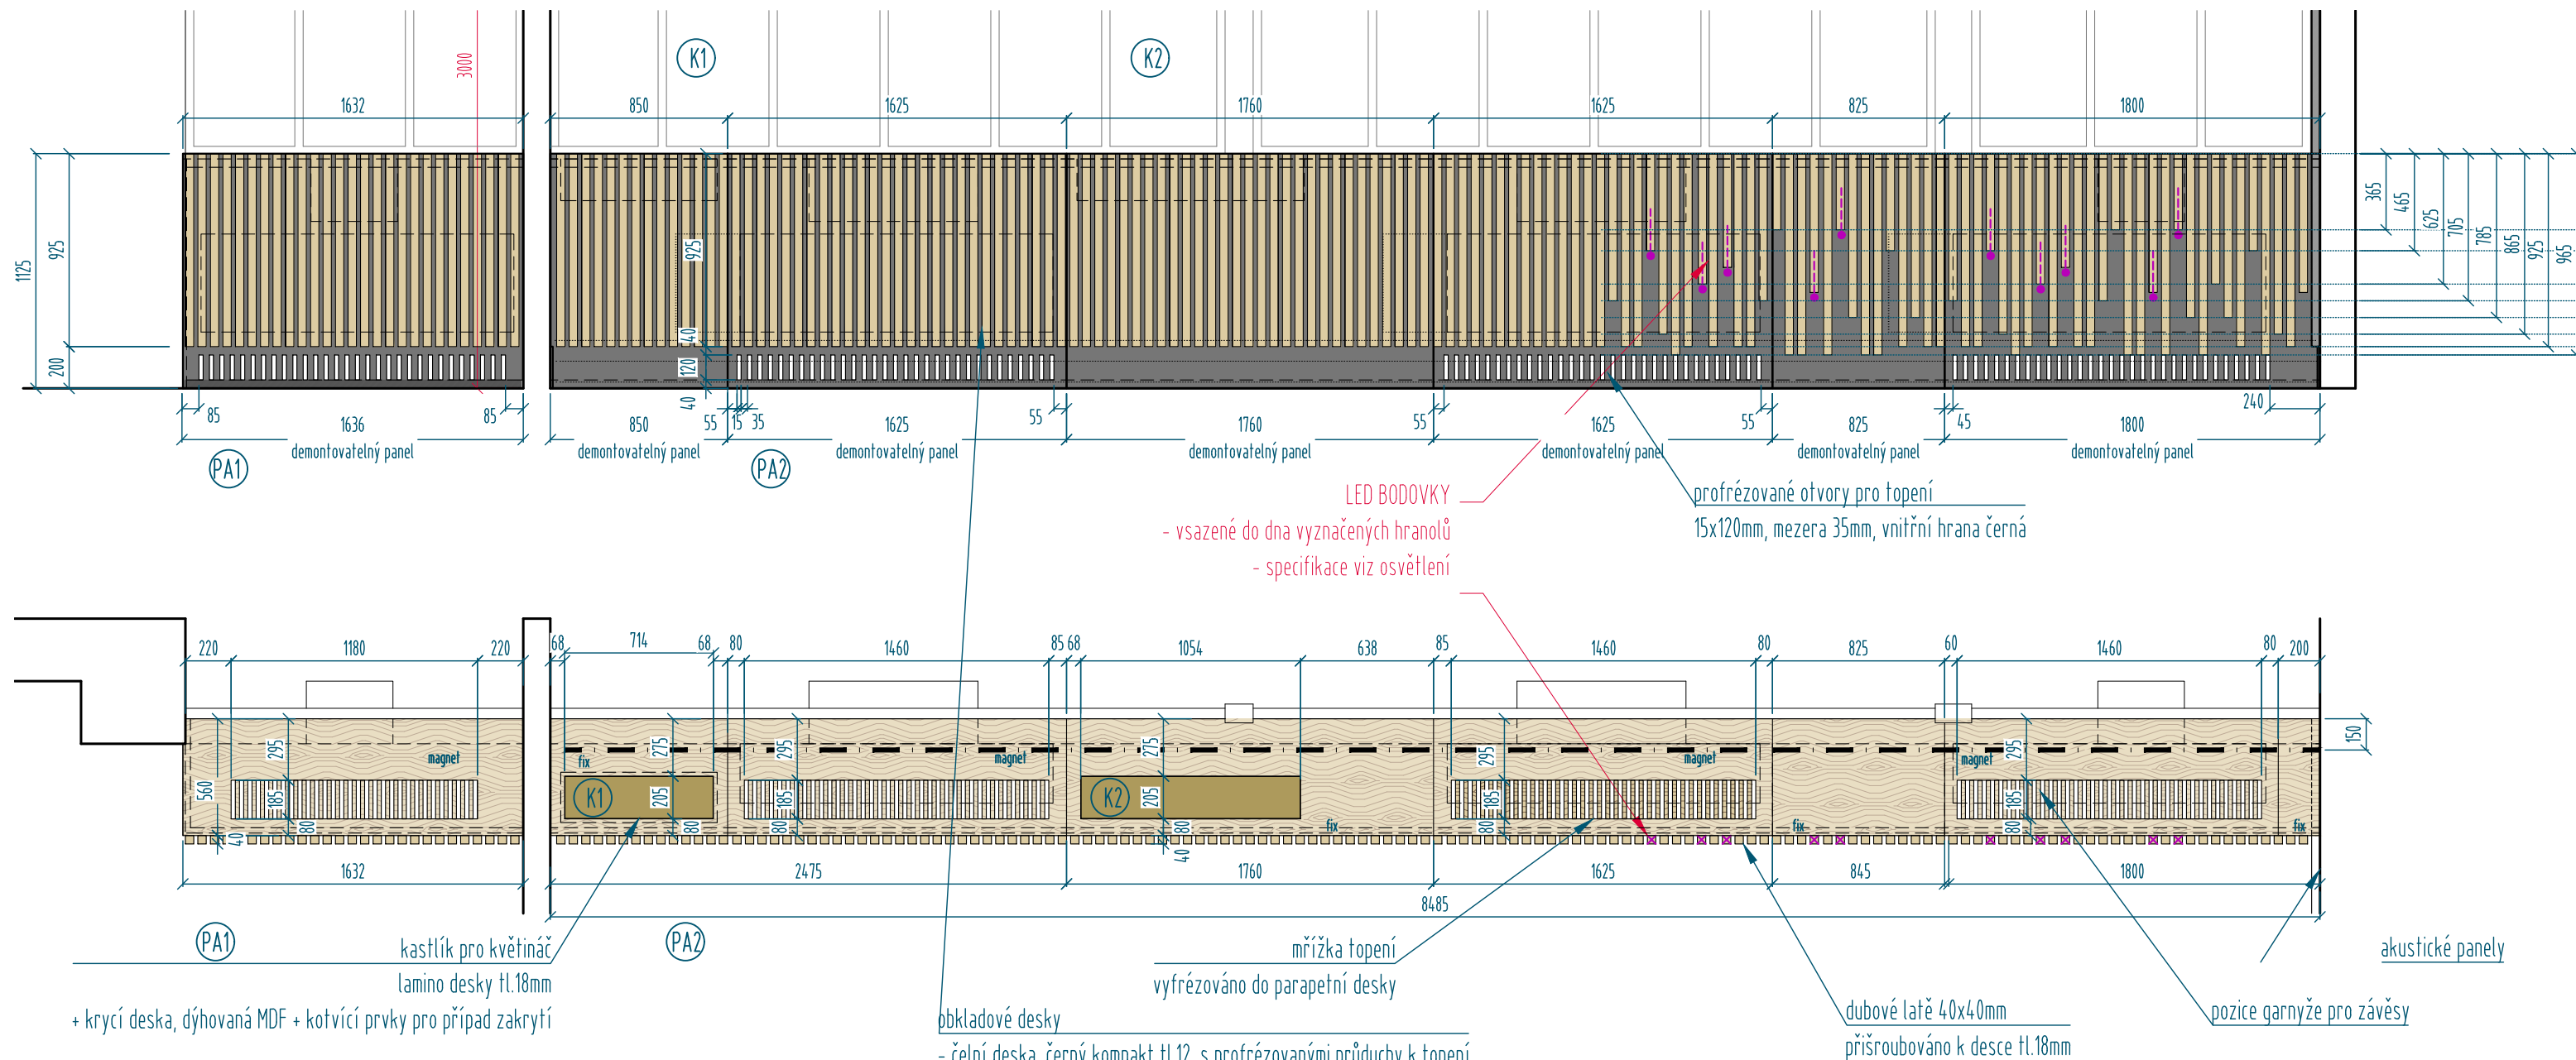

LEGENDA MATERIÁLŮ

- dřevěná dýha - dub SHH00047 org
- masiv dub - odstín moření SHH0047org
- lamino dekor H3398 ST12 Dub Kendal koňakový
- kompaktní deska s černým jádrem, dekor U899 Soft černá



poznámka

- Před výrobou je třeba prověřit změny a odchylky ve skutečném provedení stavby oproti této dokumentaci. Pokud nastanou odchylky, je nutné konzultovat s architektem
- Tato dokumentace nenahrazuje výrobní dokumentaci.
- Dodavatel je povinen zajistit svou výrobní dokumentaci včetně dopracování technického řešení určitých detailů. Výrobní dokumentace bude před realizací schválena architektem.
- Všechny prvky a konstrukce musí být instalovány včetně originálního příslušenství a pomocného materiálu doporučených výrobcem.
- Kompletace, zapojení a odzkoušení provozních a technologických souborů instalací TZB je součástí dodávky stavby a musí být provedena oprávněnou osobou.
- Veškeré materiály budou vyzkoušeny a schváleny investorem a architektem.

ZASEDACÍ MÍSTNOST

akce	Růžová 6, čp. 943 Praha 1	
lokalita	Státní tiskárna cenin	
klient	Ing. arch. Jana Klečková Holečková Ing. arch. Jana Wisingerová info@jkhatelier.com, 777 345 248, www.jkhatelier.com	
architekt	ARCHITEKTONICKÁ STUDIE INTERIÉRU	
stupeň	květen 2023	měřítko 1:30
datum	ZAŘÍZENÍ NÁBYTKEM parapet - půdorys	
výkres		



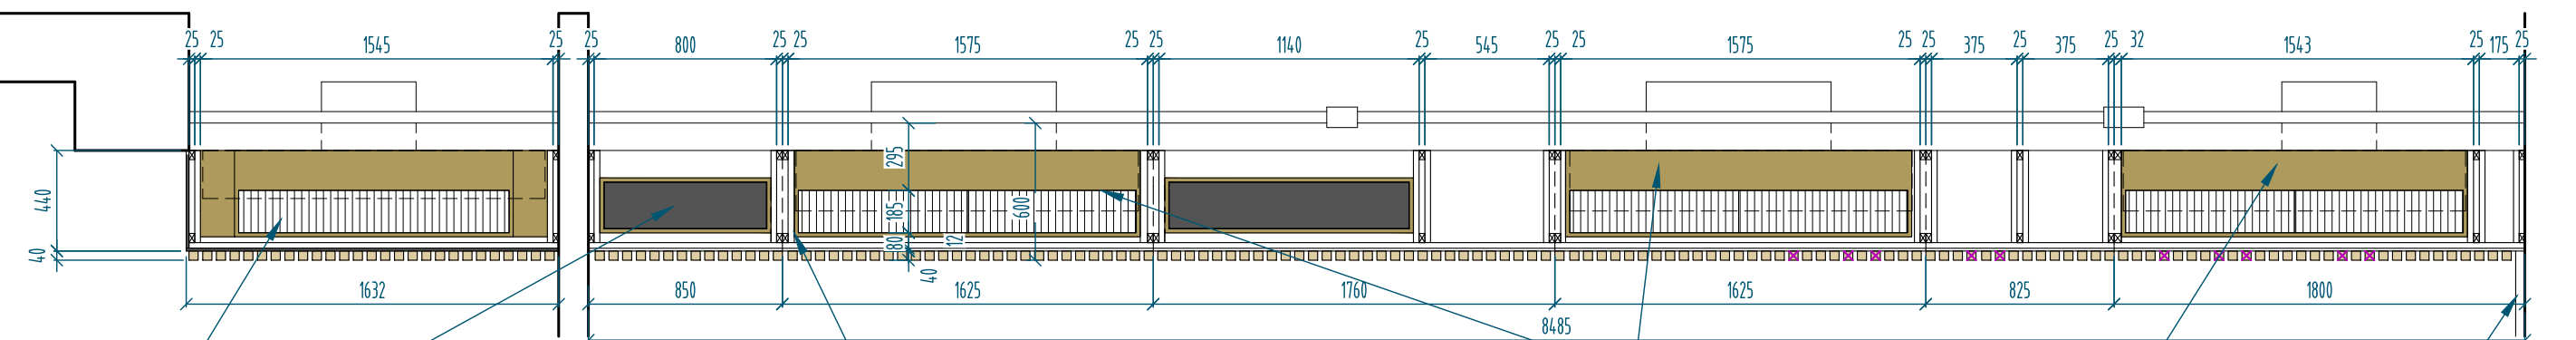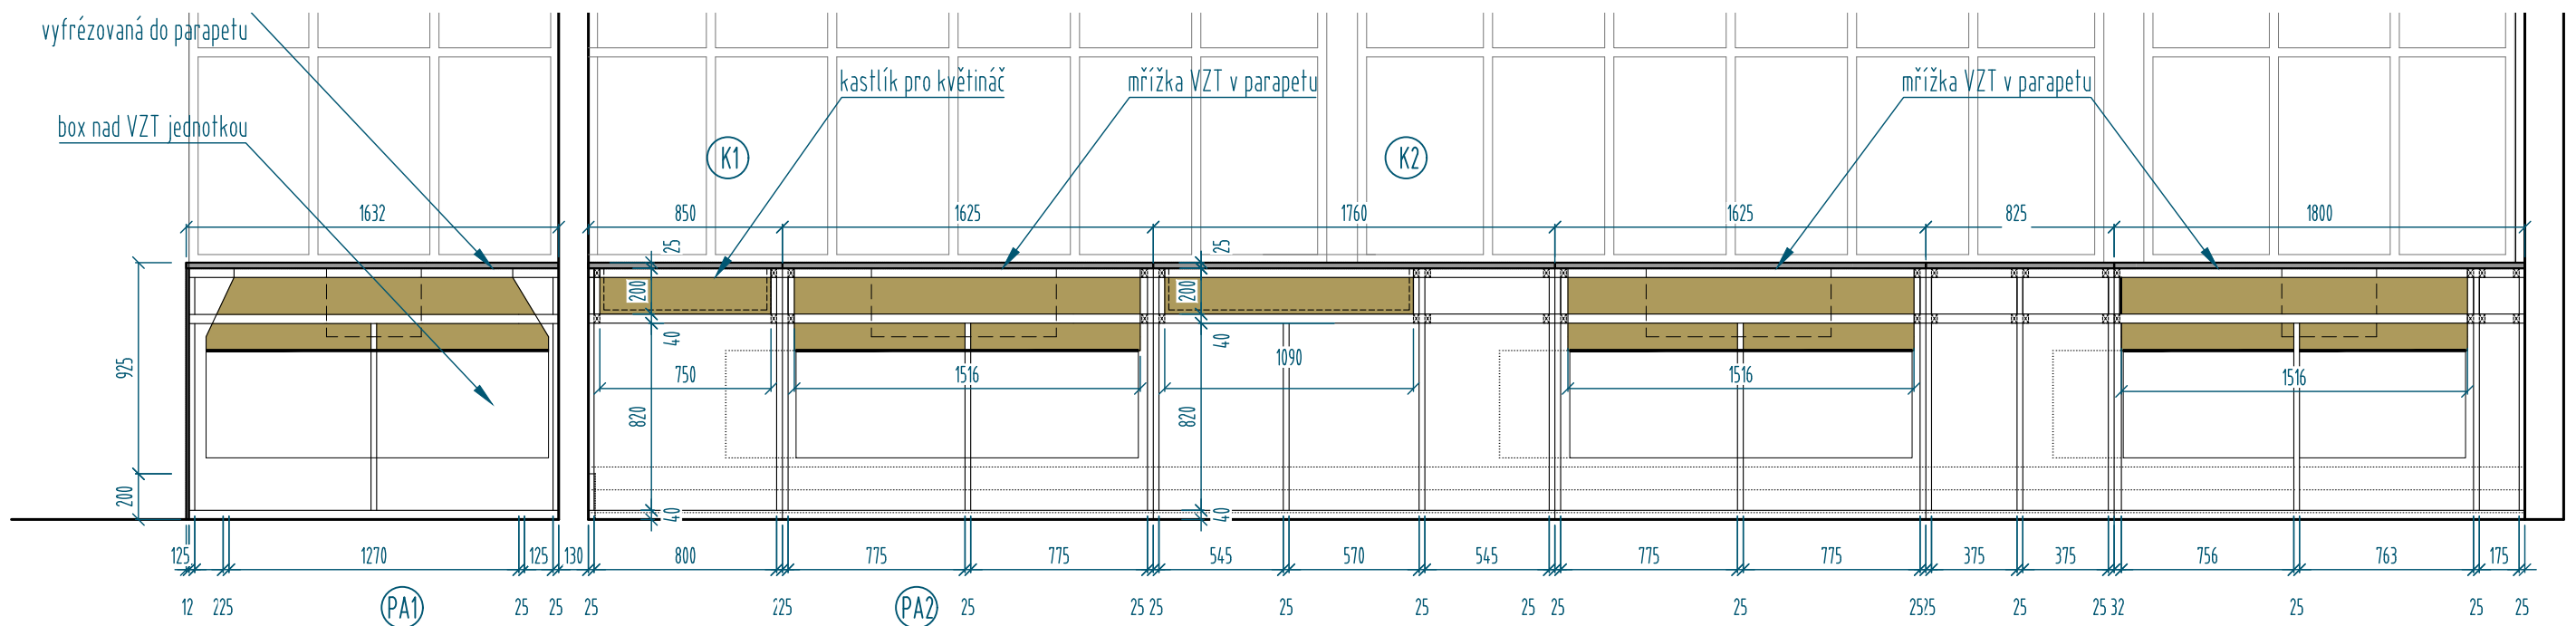

box nad VZT jednotkou

kastlík pro květináč
desky lamino, tl.18mm
krycí panel z dýhované desky, tl.25mm

system kotvení čela parapetu
latě 40x25mm
-krátká lať kotvená do stěny pod oknem
-dvojitě kontralatě mezi stěnou a čelní deskou parapetu
-vysoké stojky u čela
-podélné latě pro kotvení čelních desek

box nad VZT jednotkou
desky lamino, tl.18mm
box kotven do zdi a ke konstrukci obkladu parapetu
těsnění mezi boxem a VZT jednotkou proti úniku vzduchu
ponechat volný prostor u průduchů do meziokenního prostoru

akustické panely


poznámka


- Před výrobou je třeba prověřit změny a odchylky ve skutečném provedení stavby oproti této dokumentaci. Pokud nastanou odchylky, je nutné konzultovat s architektem
- Tato dokumentace nenahrazuje výrobní dokumentaci.
- Dodavatel je povinen zajistit svou výrobní dokumentaci včetně dopracování technického řešení určitých detailů. Výrobní dokumentace bude před realizací schválena architektem.
- Všechny prvky a konstrukce musí být instalovány včetně originálního příslušenství a pomocného materiálu doporučených výrobcem.
- Kompletace, zapojení a odzkoušení provozních a technologických souborů instalací TZB je součástí dodávky stavby a musí být provedena oprávněnou osobou.
- Veškeré materiály budou vyzvorkovány a schváleny investorem a architektem.

LEGENDA MATERIÁLŮ

- dřevěná dýha - dub SHH00047 org
- masiv dub - odstín moření SHH0047org
- lamino dekor H3398 ST12 Dub Kendal koňakový
- kompaktní deska s černým jádrem, dekor U899 Soft černá


akce	ZASEDACÍ MÍSTNOST	
lokality	Růžová 6, čp. 943 Praha I	
klient	Státní tiskárna cenin	
architekt	Ing. arch. Jana Klečková Holečková Ing.arch. Jana Wisingerová info@jkhatelier.com, 777 345 248, www.jkhatelier.com	
stupeň	ARCHITEKTONICKÁ STUDIE INTERIÉRU	
datum	květen 2023	měřítko 1:30
výkres	ZAŘÍZENÍ NÁBYTKEM parapet - půdorys	

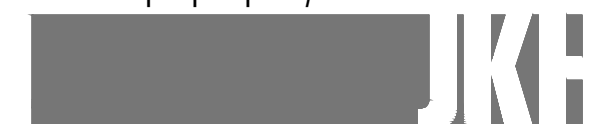

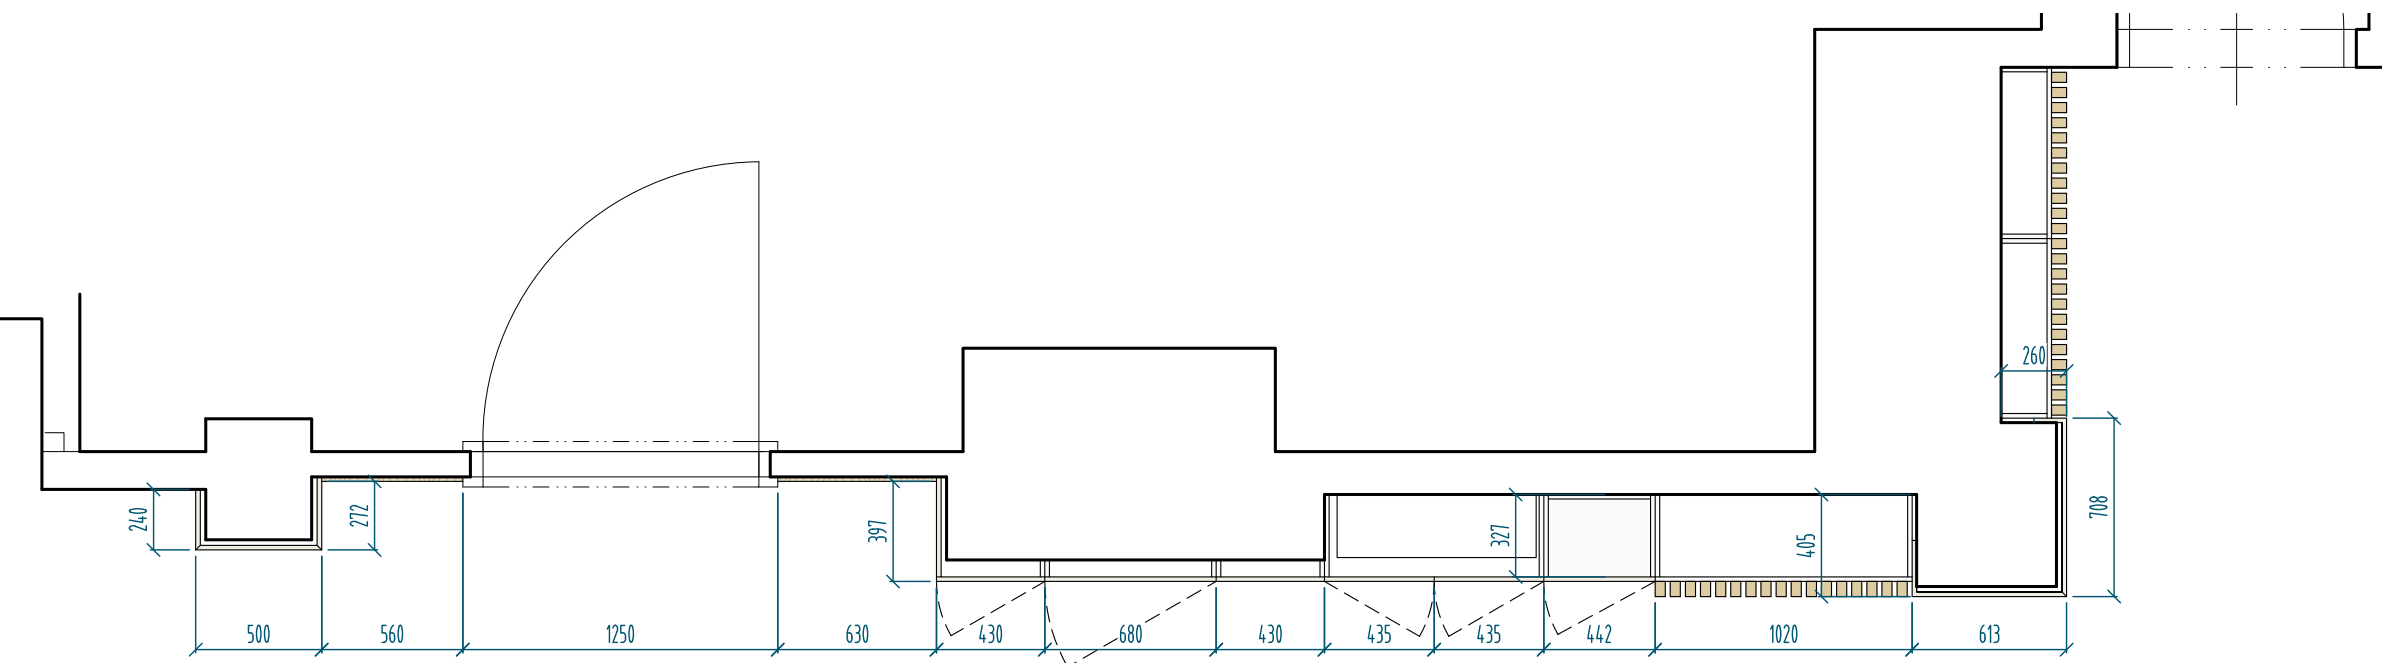

LEGENDA MATERIÁLŮ

	dřevěná dýha - dub SHH00047 org
	masiv dub - odstín moření SHH0047org
	lak RAL 9016 mat
	lak RAL 1015 mat
	lamino dekor W980 ST2 Perlově bílá

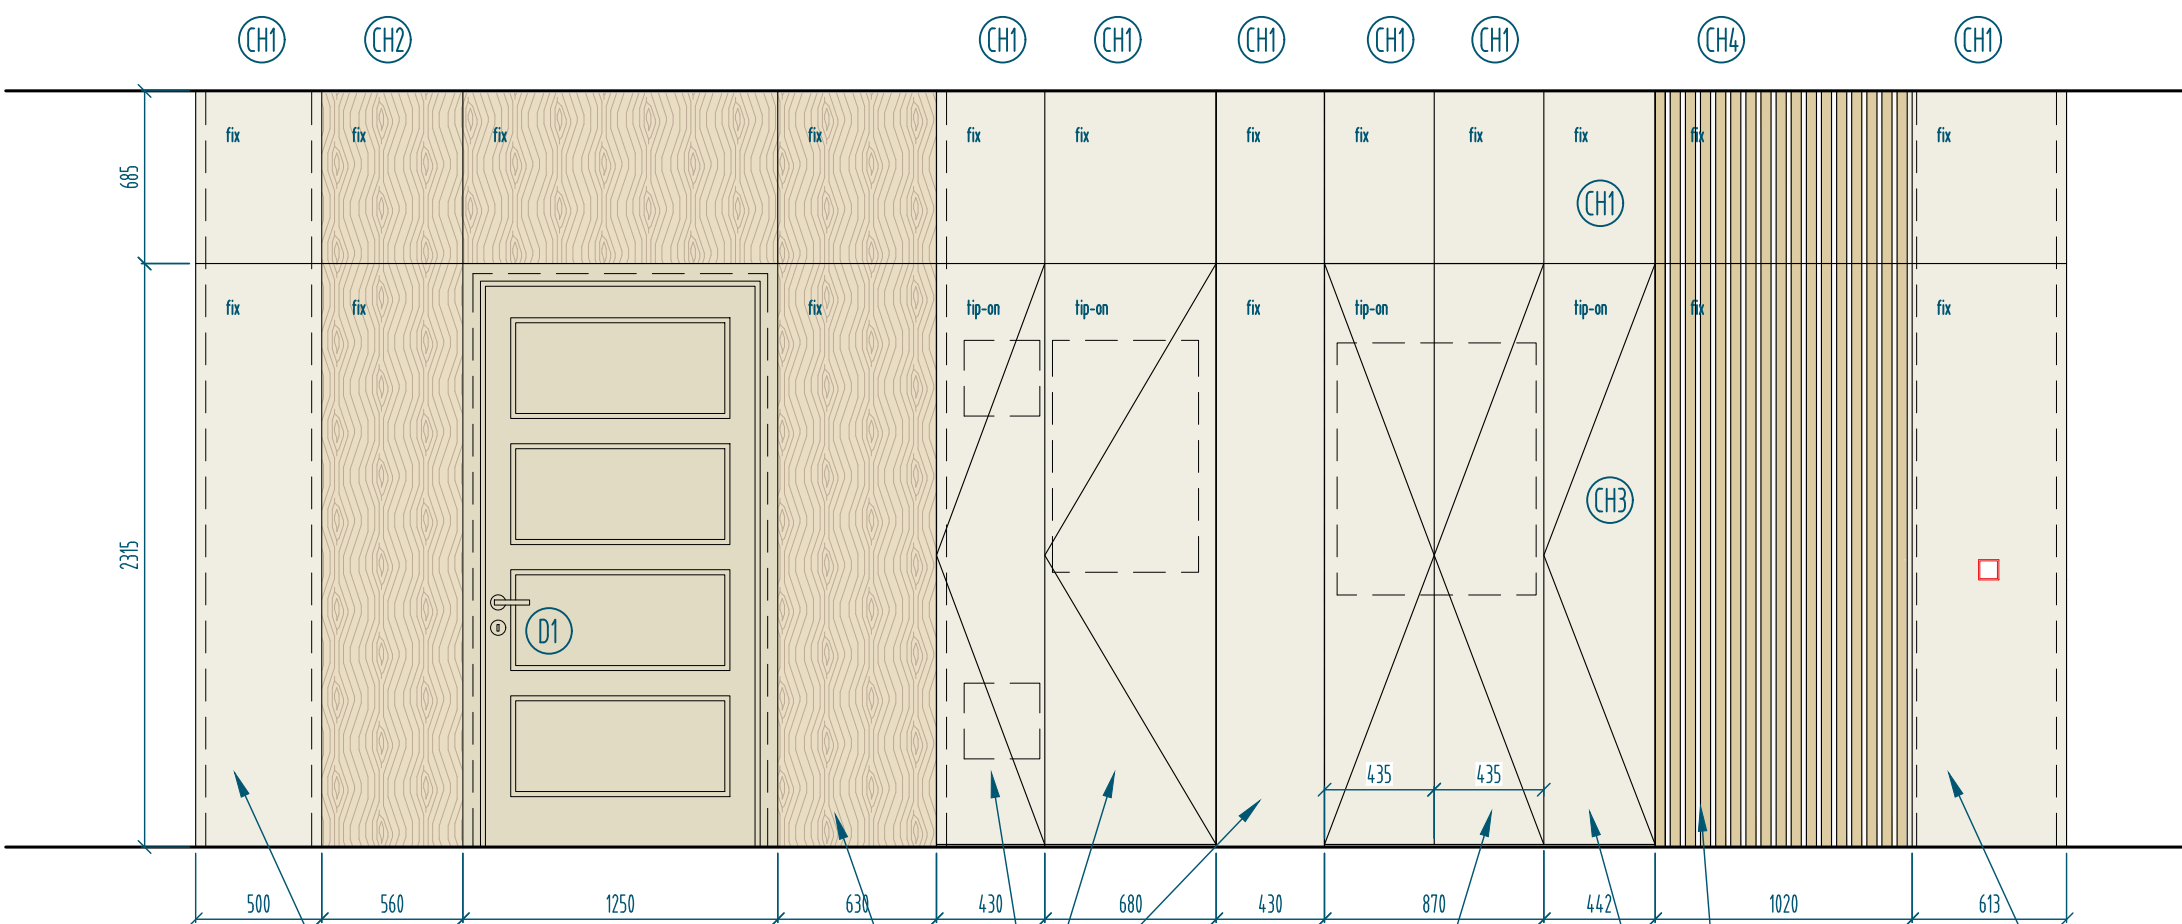

obklad z lakovaných desek, tl.18mm
kotveno na roštu z lať 20x20mm
lak RAL 9016 mat
nároží na pokos

obklad z dýhovaných desek, tl.18mm
lepeno na stěnu kolem obložky

obklad/dvířka z lakovaných desek, tl.18mm
kotveno na roštu z lať 20x20mm
lak RAL 9016 mat

kryt rozvaděče
dvířka lak RAL 9016
korpus
lamino desky tl.18mm
2x nastavitelná police
W980 ST2 Platinově bílá

skříň
dvířka lak RAL 9016
korpus
lamino desky tl.18mm
5x nastavitelná police
W980 ST2 Platinově bílá

obklad z dubových lať 40x60mm
mezera 20mm
přišroubováno na lamino desku
W980 ST2 Platinově bílá


obklad z lakovaných desek, tl.18mm
kotveno na roštu z lať 20x20mm
lak RAL 9016 mat
nároží na pokos

poznámka

- Před výrobou je třeba prověřit změny a odchylky ve skutečném provedení stavby oproti této dokumentaci. Pokud nastanou odchylky, je nutné konzultovat s architektem
- Tato dokumentace nenahrazuje výrobní dokumentaci.
- Dodavatel je povinen zajistit svou výrobní dokumentaci včetně dopracování technického řešení určitých detailů. Výrobní dokumentace bude před realizací schválena architektem.
- Všechny prvky a konstrukce musí být instalovány včetně originálního příslušenství a pomocného materiálu doporučených výrobcem.
- Kompletační, zapojení a odzkoušení provozních a technologických souborů instalací TZB je součástí dodávky stavby a musí být provedena oprávněnou osobou.
- Veškeré materiály budou vyzkoušeny a schváleny investorem a architektem.

akce	ZASEDACÍ MÍSTNOST	
lokality	Růžová 6, čp. 943 Praha 1	
klient	Státní tiskárna cenin	
architekt	Ing. arch. Jana Klečková Holečková Ing. arch. Jana Wisingerová info@jkhatelier.com, 777 345 248, www.jkhatelier.com	
stupeň	ARCHITEKTONICKÁ STUDIE INTERIÉRU	
datum	červen 2023	měřítko 1:30
výkres	ZÁŘÍZENÍ NÁBYTKEM chodba - obklad vstupu a nároží	



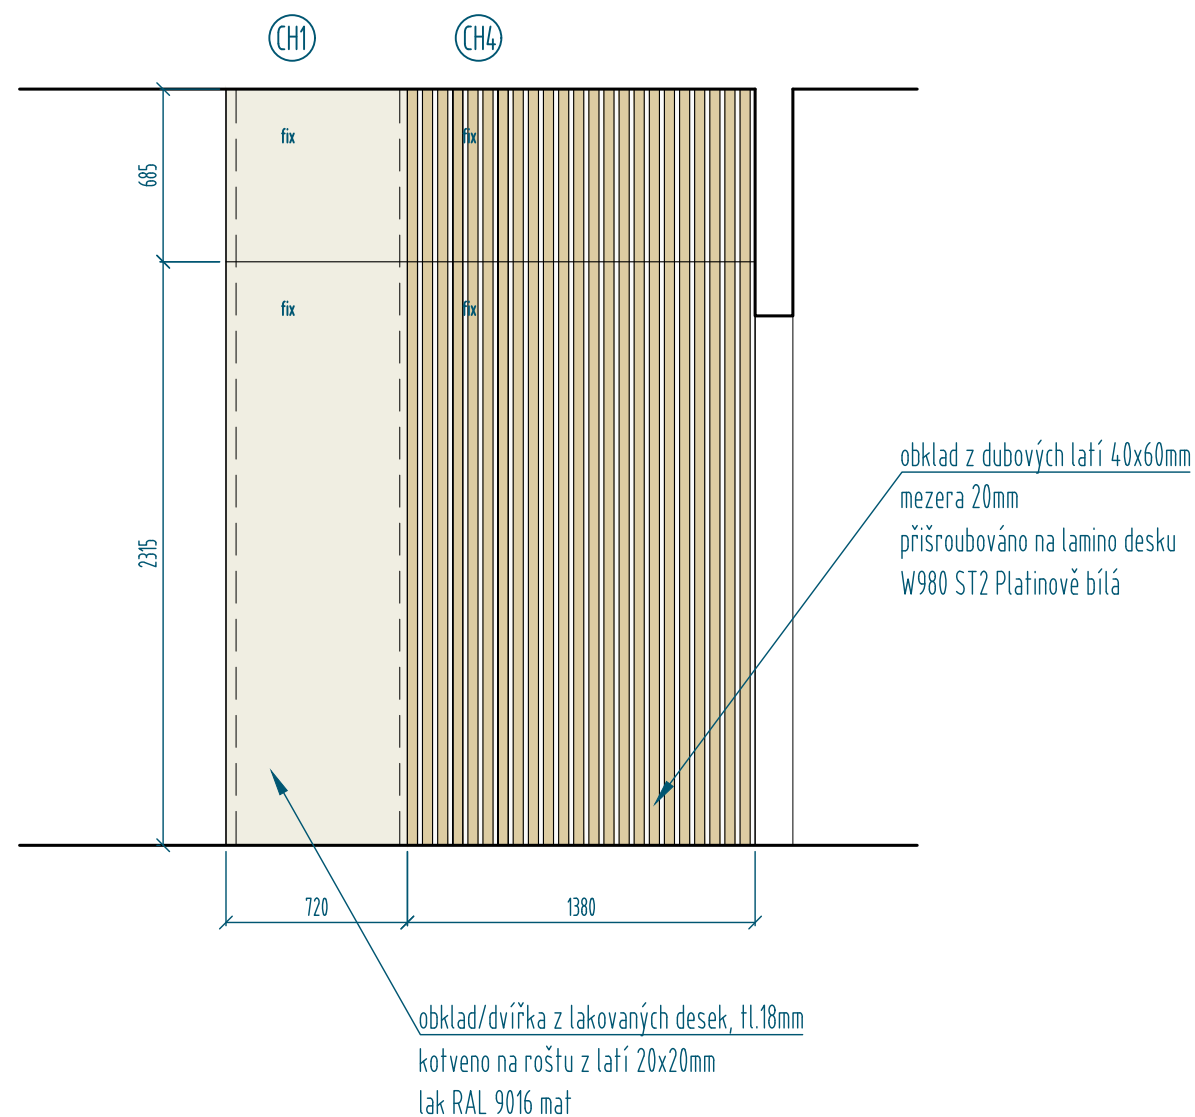

LEGENDA MATERIÁLŮ




	dřevěná dýha - dub SHH00047 org
	masiv dub - odstín moření SHH00047org
	lak RAL 9016 mat
	lak RAL 1015 mat
	lamino dekor W980 ST2 Perlově bílá

poznámka



- Před výrobou je třeba prověřit změny a odchylky ve skutečném provedení stavby oproti této dokumentaci. Pokud nastanou odchylky, je nutné konzultovat s architektem
- Tato dokumentace nenahrazuje výrobní dokumentaci.
- Dodavatel je povinen zajistit svou výrobní dokumentaci včetně dopracování technického řešení určitých detailů. Výrobní dokumentace bude před realizací schválena architektem.
- Všechny prvky a konstrukce musí být instalovány včetně originálního příslušenství a pomocného materiálu doporučených výrobcem.
- Komplektace, zapojení a odzkoušení provozních a technologických souborů instalací TZB je součástí dodávky stavby a musí být provedena oprávněnou osobou.
- Veškeré materiály budou vyzkoušeny a schváleny investorem a architektem.

akce	ZASEDACÍ MÍSTNOST	
lokalita	Růžová 6, čp. 943 Praha 1	
klient	Státní tiskárna cenin	
architekt	Ing. arch. Jana Klečková Holečková Ing. arch. Jana Wisingerová info@jkhatelier.com, 777 345 248, www.jkhatelier.com	
stupeň	ARCHITEKTONICKÁ STUDIE INTERIÉRU	
datum	červen 2023	měřítko 1:30
výkres	ZAŘÍZENÍ NÁBYTKEM chodba - obklad vstupu a nároží	



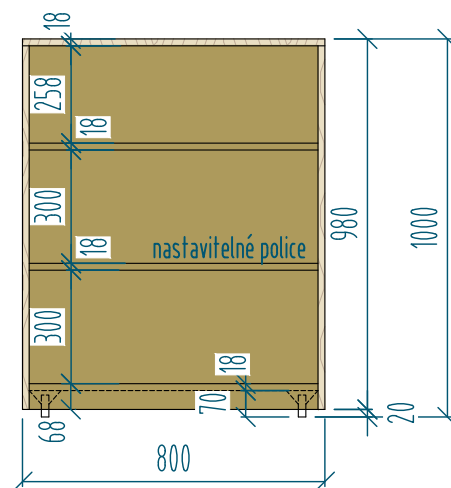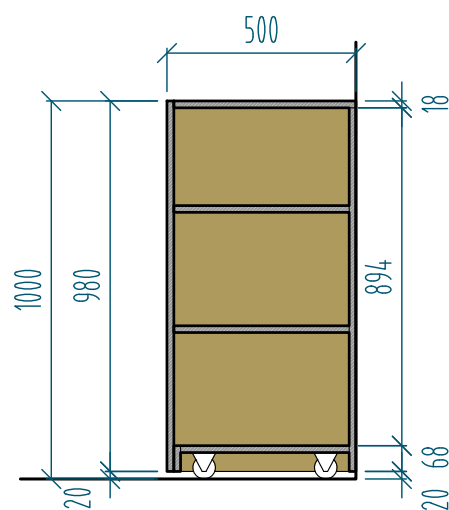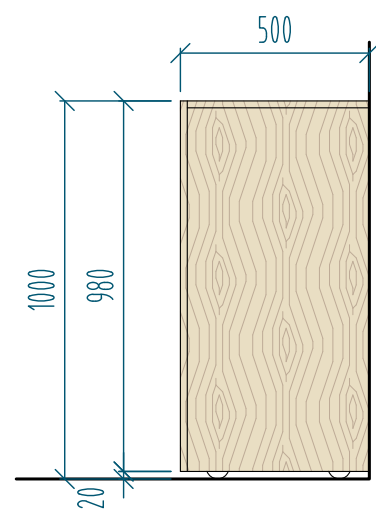

R2

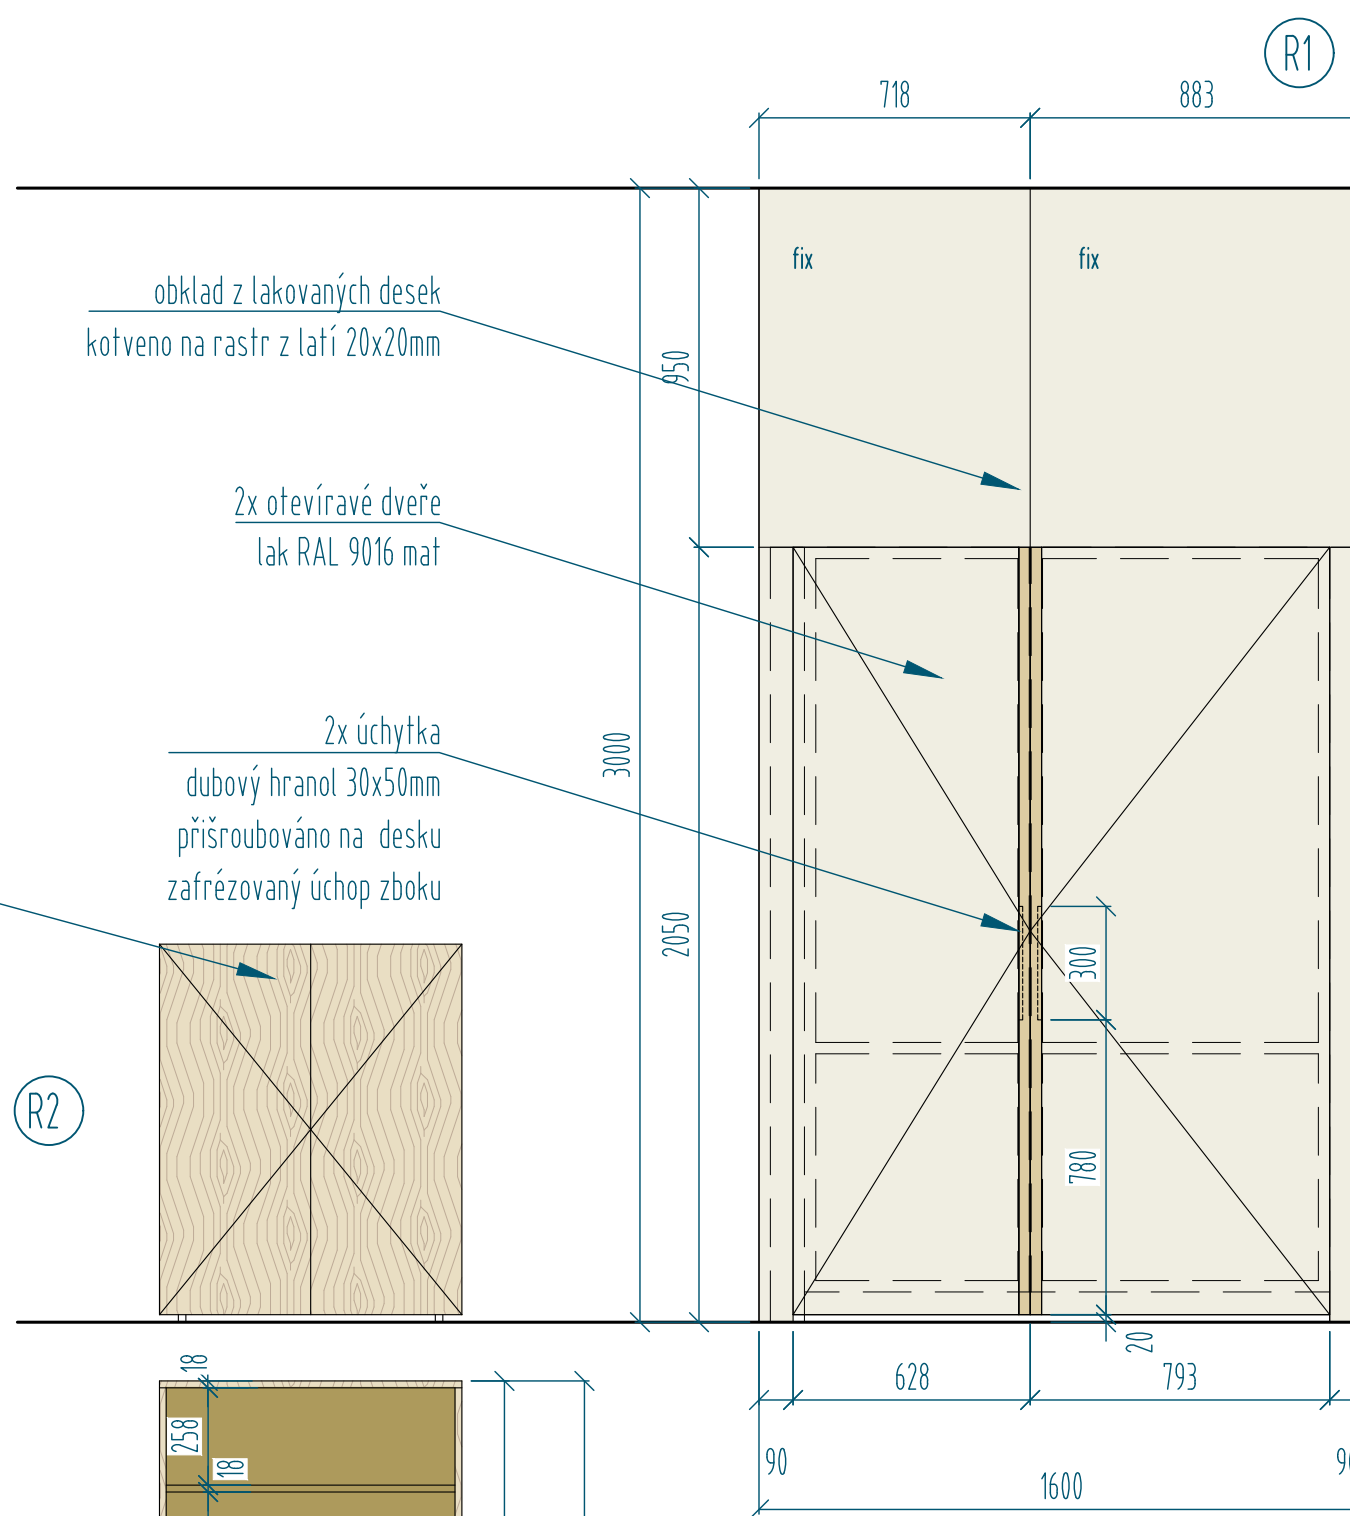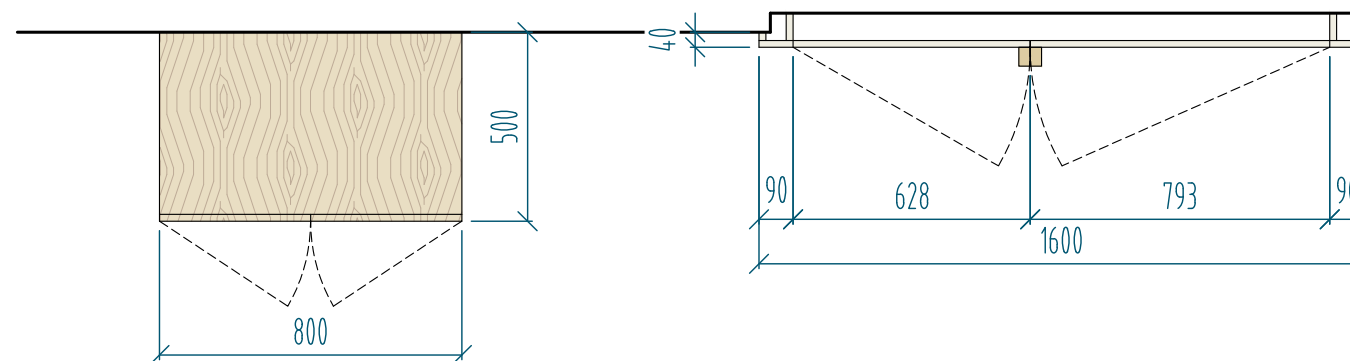


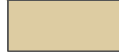


obklad z lakovaných desek
kotveno na rastr z laťí 20x20mm

2x otevíravé dveře
lak RAL 9016 mat

2x úchytka
dubový hranol 30x50mm
příšroubováno na desku
zafrézovaný úchop z boku

odkládací skříňka
4x otočná kolečka
otevíravá přes horní hranu
uvnitř nastavitelná police

LEGENDA MATERIÁLŮ

-  dřevěná dýha - dub SHH00047 org
-  masiv dub - odstín moření SHH00047org
-  lak RAL 9016 mat
-  lak RAL 1015 mat
-  lamino dekor W980 ST2 Perlově bílá

poznámka

- Před výrobou je třeba prověřit změny a odchylky ve skutečném provedení stavby oproti této dokumentaci. Pokud nastanou odchylky, je nutné konzultovat s architektem
- Tato dokumentace nenahrazuje výrobní dokumentaci.
- Dodavatel je povinen zajistit svou výrobní dokumentaci včetně dopracování technického řešení určitých detailů. Výrobní dokumentace bude před realizací schválena architektem.
- Všechny prvky a konstrukce musí být instalovány včetně originálního příslušenství a pomocného materiálu doporučených výrobcem.
- Komplektace, zapojení a odzkoušení provozních a technologických souborů instalací TZB je součástí dodávky stavby a musí být provedena oprávněnou osobou.
- Veškeré materiály budou vyzkoušeny a schváleny investorem a architektem.

akce ZASEDACÍ MÍSTNOST

lokalita Růžová 6, čp. 943
Praha 1

klient Státní tiskárna cenin

architekt Ing. arch. Jana Klečková Holečková
Ing. arch. Jana Wisingerová
info@jkhatelier.com, 777 345 248, www.jkhatelier.com

stupeň ARCHITEKTONICKÁ STUDIE INTERIÉRU

datum červen 2023 měřítko 1:25

výkres ZAŘÍZENÍ NÁBYTKEM
chodba - obklad rozvaděče a odkládací skříňka






poznámka

- Před výrobou je třeba prověřit změny a odchylky ve skutečném provedení stavby oproti této dokumentaci. Pokud nastanou odchylky, je nutné konzultovat s architektem
- Tato dokumentace nenahrazuje výrobní dokumentaci.
- Dodavatel je povinen zajistit svou výrobní dokumentaci včetně dopracování technického řešení určitých detailů. Výrobní dokumentace bude před realizací schválena architektem.
- Všechny prvky a konstrukce musí být instalovány včetně originálního příslušenství a pomocného materiálu doporučených výrobcem.
- Komplektace, zapojení a odzkoušení provozních a technologických souborů instalací TZB je součástí dodávky stavby a musí být provedena oprávněnou osobou.
- Veškeré materiály budou vyzkoušeny a schváleny investorem a architektem.

akce	ZASEDACÍ MÍSTNOST	
lokality	Růžová 6, čp. 943 Praha 1	
klient	Státní tiskárna cenin	
architekt	Ing. arch. Jana Klečková Holečková Ing. arch. Jana Wisingerová info@jkhatelier.com, 777 345 248, www.jkhatelier.com	
stupeň	ARCHITEKTONICKÁ STUDIE INTERIÉRU	
datum	květen 2023	měřítko -
výkres	ZÁŘÍZENÍ NÁBYTKEM 3D pohled konferenční stůl	



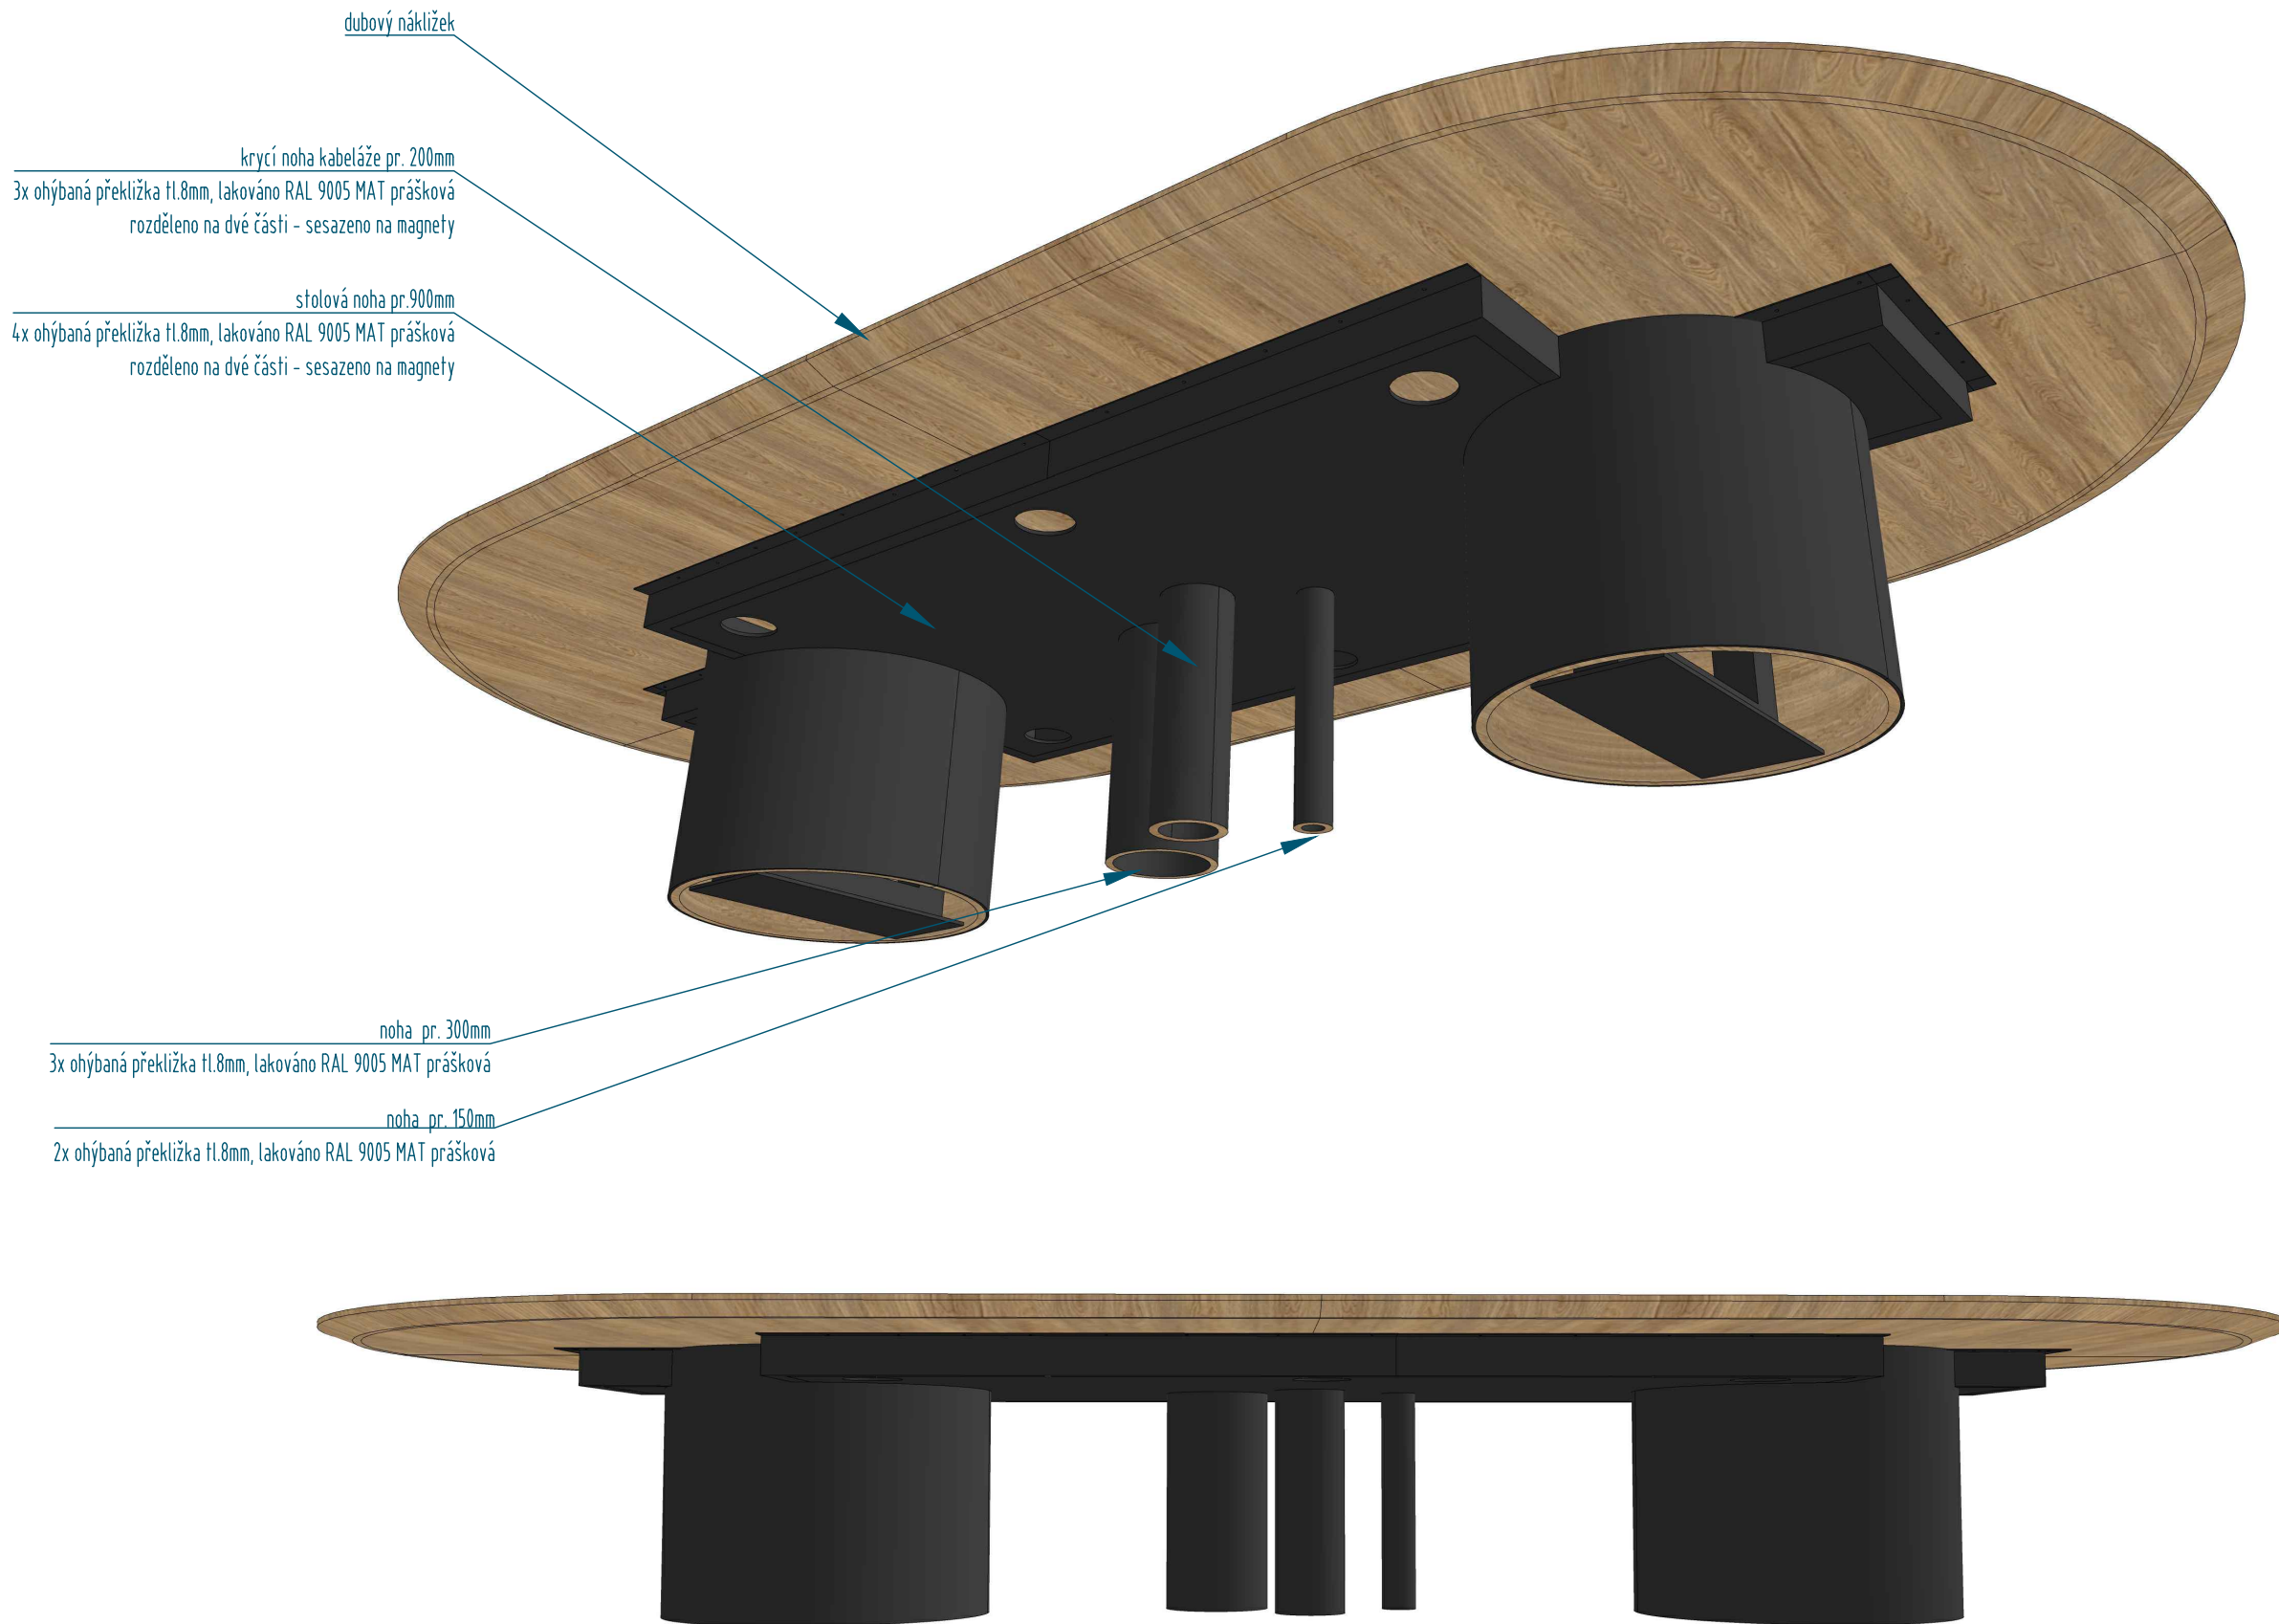


poznámka

- Před výrobou je třeba prověřit změny a odchylky ve skutečném provedení stavby oproti této dokumentaci. Pokud nastanou odchylky, je nutné konzultovat s architektem
- Tato dokumentace nenahrazuje výrobní dokumentaci.
- Dodavatel je povinen zajistit svou výrobní dokumentaci včetně dopracování technického řešení určitých detailů. Výrobní dokumentace bude před realizací schválena architektem.
- Všechny prvky a konstrukce musí být instalovány včetně originálního příslušenství a pomocného materiálu doporučených výrobcem.
- Komplektace, zapojení a odzkoušení provozních a technologických souborů instalací TZB je součástí dodávky stavby a musí být provedena oprávněnou osobou.
- Veškeré materiály budou vyzorkovány a schváleny investorem a architektem.

akce	ZASEDACÍ MÍSTNOST	
lokality	Růžová 6, čp. 943 Praha 1	
klient	Státní tiskárna cenin	
architekt	Ing. arch. Jana Klečková Holečková Ing. arch. Jana Wisingerová info@jkhatelier.com, 777 345 248, www.jkhatelier.com	
stupeň	ARCHITEKTONICKÁ STUDIE INTERIÉRU	
datum	květen 2023	měřítko -
výkres	ZÁŘÍZENÍ NÁBYTKEM 3D pohled konferenční stůl	



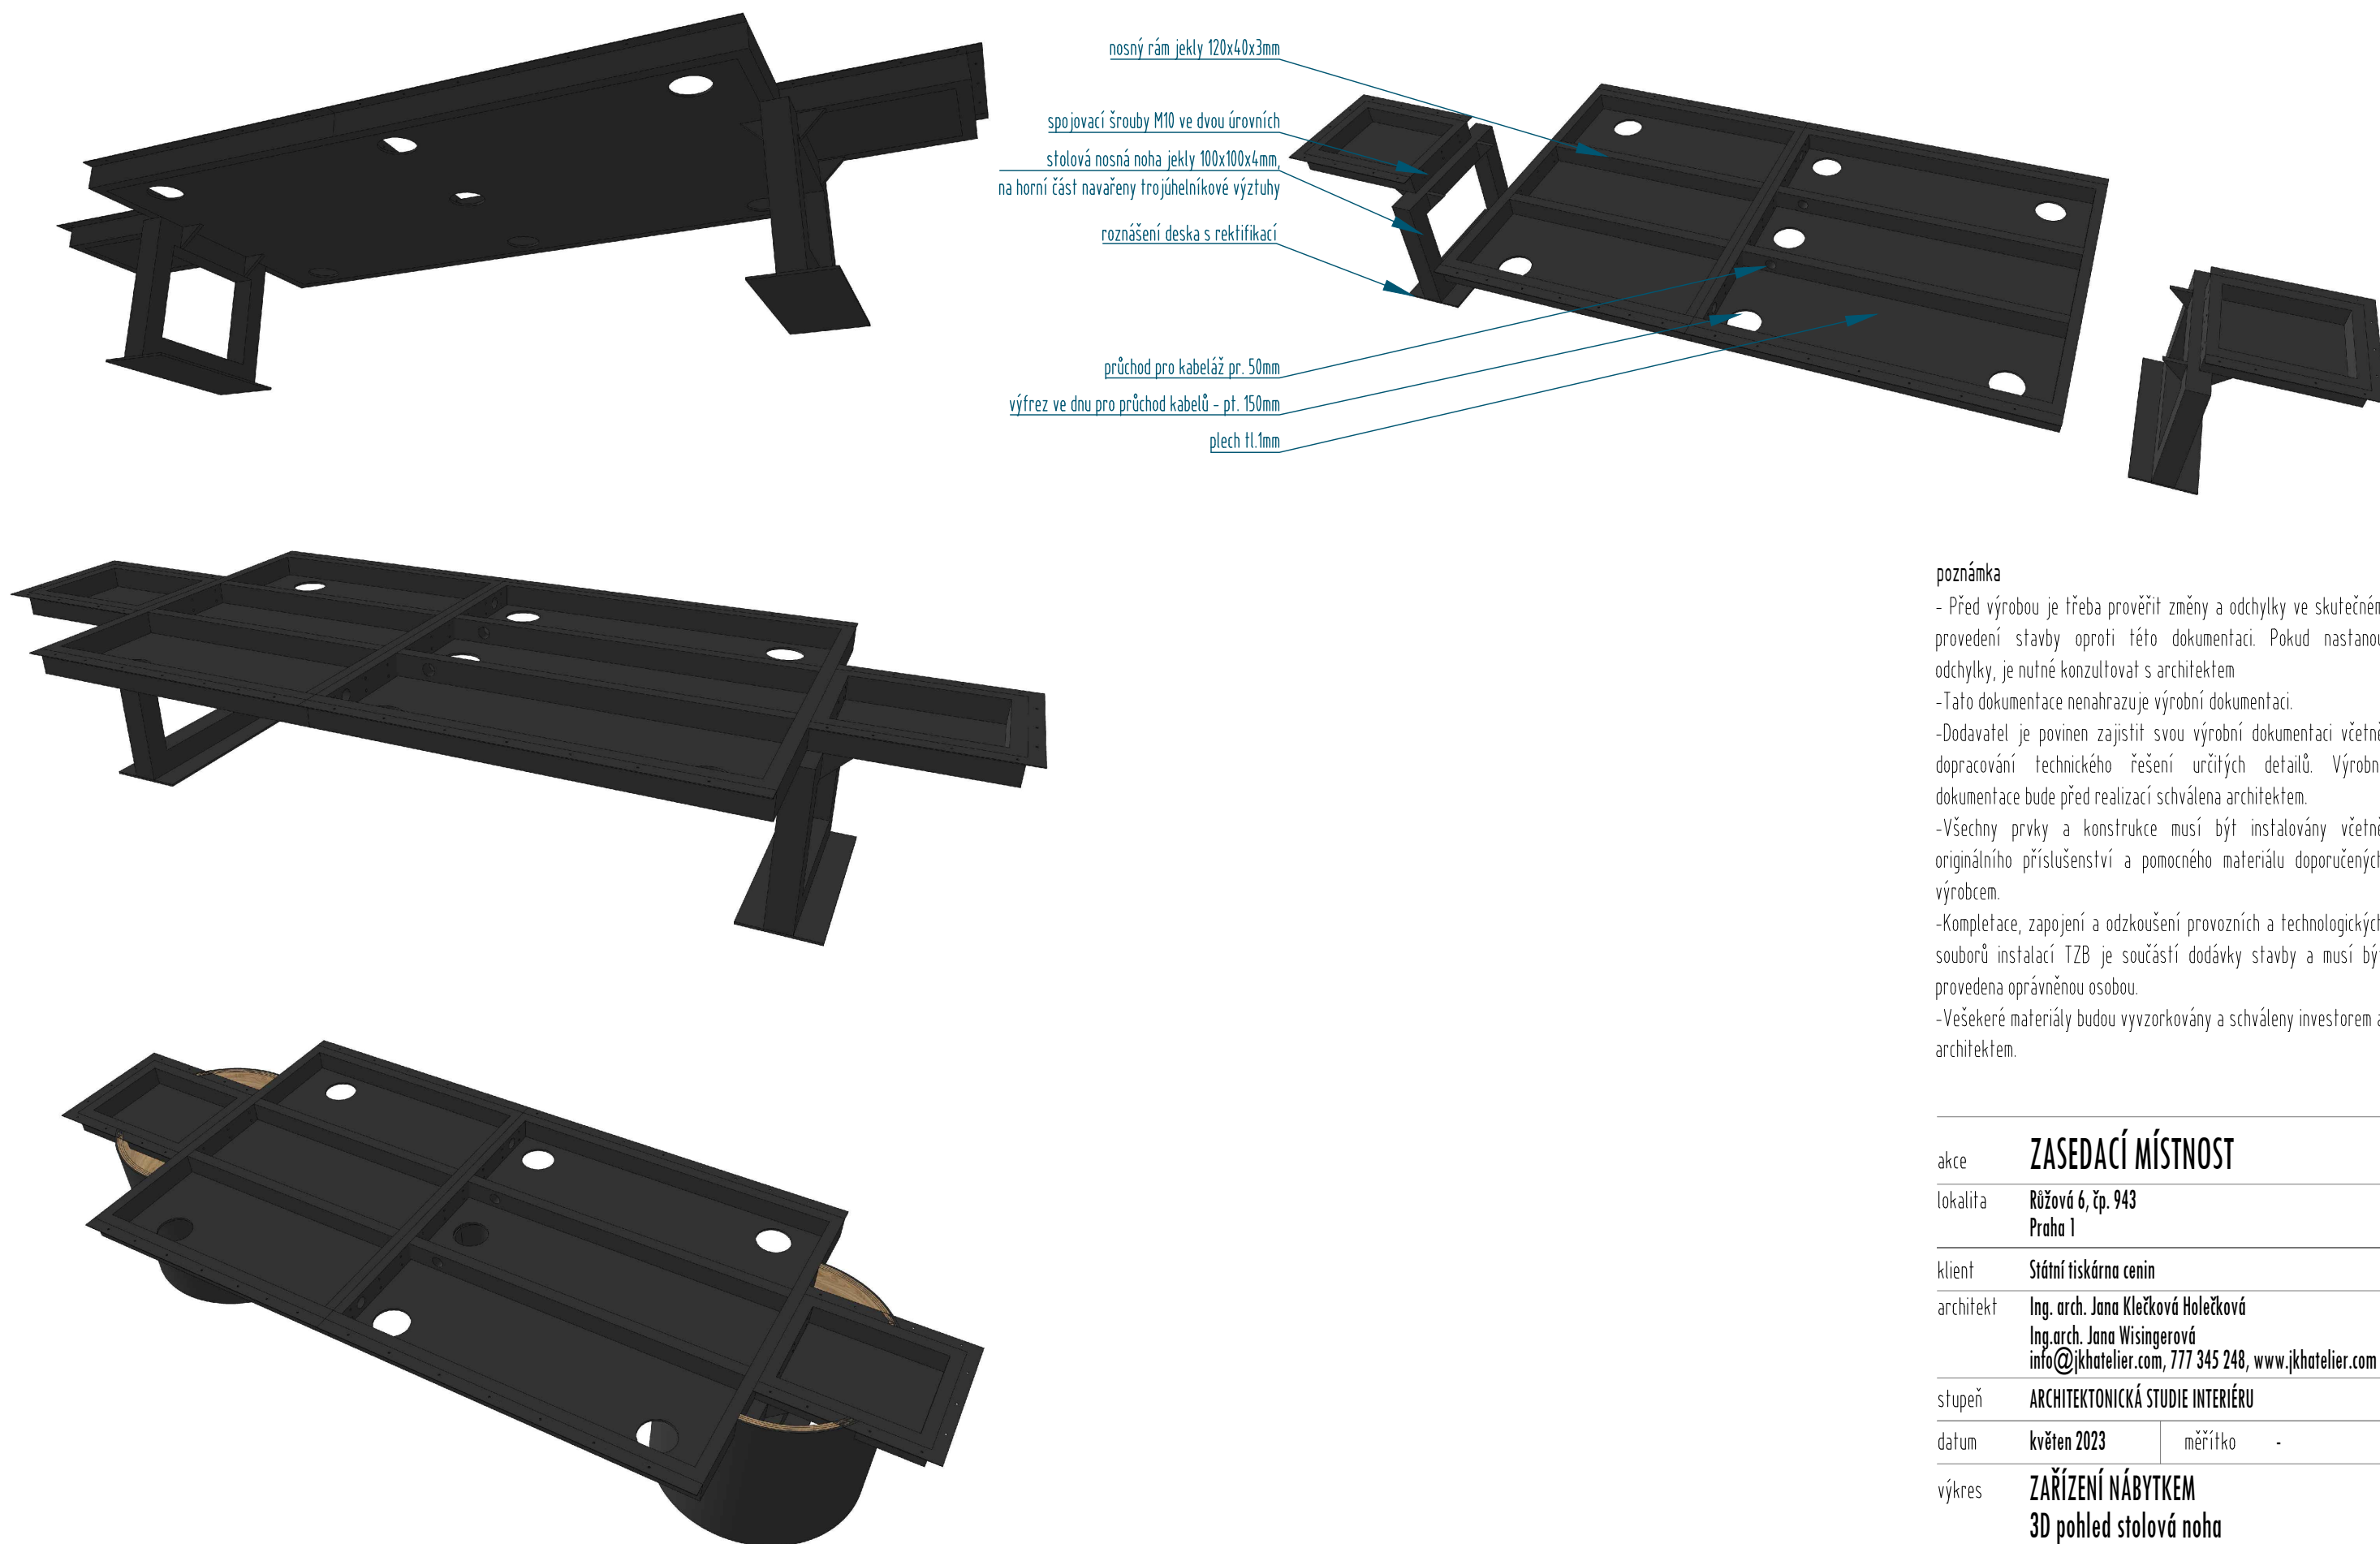

poznámka

- Před výrobou je třeba prověřit změny a odchylky ve skutečném provedení stavby oproti této dokumentaci. Pokud nastanou odchylky, je nutné konzultovat s architektem
- Tato dokumentace nenahrazuje výrobní dokumentaci.
- Dodavatel je povinen zajistit svou výrobní dokumentaci včetně dopracování technického řešení určitých detailů. Výrobní dokumentace bude před realizací schválena architektem.
- Všechny prvky a konstrukce musí být instalovány včetně originálního příslušenství a pomocného materiálu doporučených výrobcem.
- Komplektace, zapojení a odzkoušení provozních a technologických souborů instalací TZB je součástí dodávky stavby a musí být provedena oprávněnou osobou.
- Veškeré materiály budou vyzkoušeny a schváleny investorem a architektem.


akce	ZASEDACÍ MÍSTNOST	
lokalita	Růžová 6, čp. 943 Praha 1	
klient	Státní tiskárna cenin	
architekt	Ing. arch. Jana Klečková Holečková Ing. arch. Jana Wisingerová info@jkhatelier.com, 777 345 248, www.jkhatelier.com	
stupeň	ARCHITEKTONICKÁ STUDIE INTERIÉRU	
datum	květen 2023	měřítko -
výkres	ZAŘÍZENÍ NÁBYTKEM 3D pohled stolová noha	

pracovní plocha - 4 díly
 překližka tl. 38mm, na hranách masivní dubový káklížek viz detail,
 na pracovní desce lisovaný matný černý laminát tl.0,8mm U9991 PT (probarvené jádro),
 s ochranou proti otiskům prstů, vysoká odolnost TOP MAT,
 laminát lisován s použitím lepidel s vysokou přídržností, ze spodní strany dubová dýha tl 1mm

stolové krabice bezrámečkové se vsazenou deskou (povrch pracovní plochy)
 př. Bachmann - VENID
 4x zásuvka, 4x DATA, 4x USB

středová část - 2 díly
 překližka tl 18 mm + dubová dýha - sesazenka do
 tvaru V, tl desky 20mm

stolová noha pr.900mm
 4x ohýbaná překližka tl.8mm, lakováno RAL 9005 MAT prášková
 rozdělena na dvě části - sesazeno na magnety


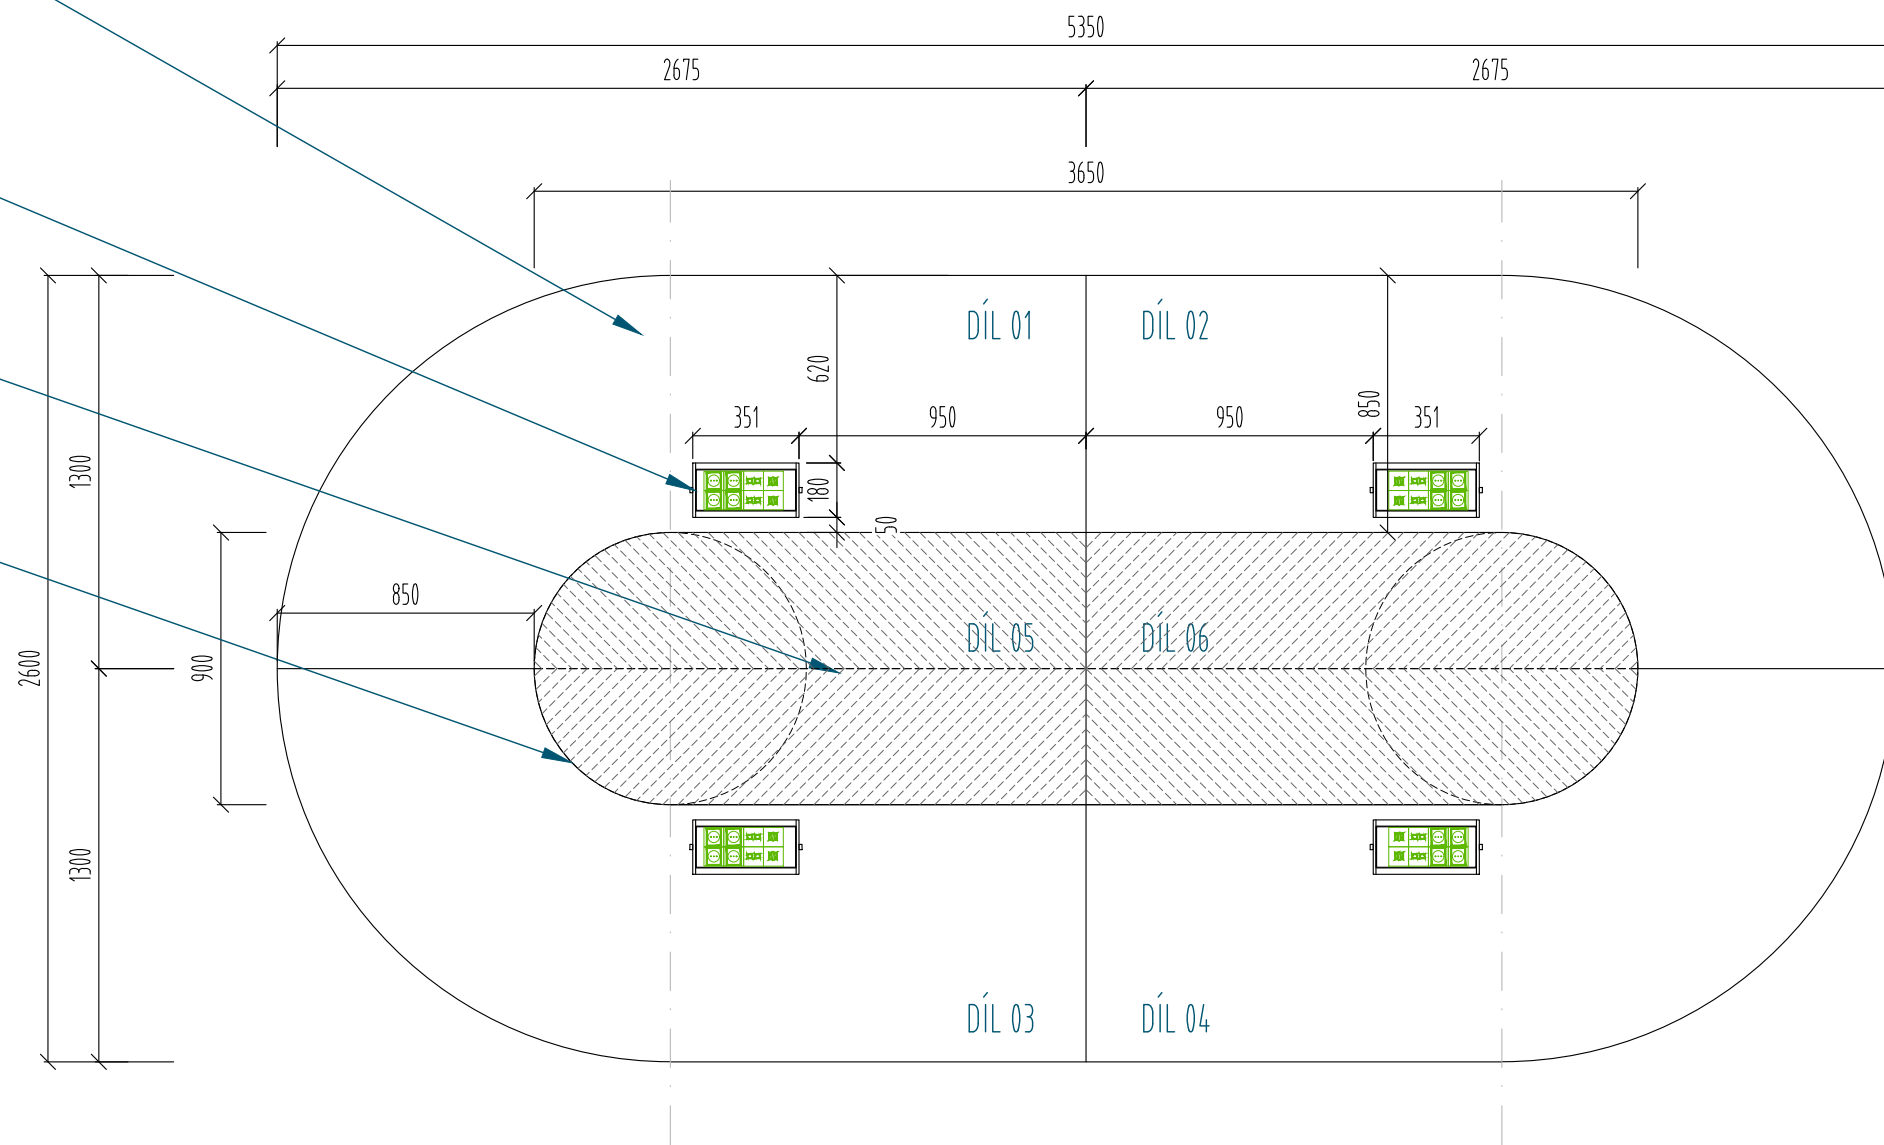


poznámka


- Před výrobou je třeba prověřit změny a odchylky ve skutečném provedení stavby oproti této dokumentaci. Pokud nastanou odchylky, je nutné konzultovat s architektem
- Tato dokumentace nenahrazuje výrobní dokumentaci.
- Dodavatel je povinen zajistit svou výrobní dokumentaci včetně dopracování technického řešení určitých detailů. Výrobní dokumentace bude před realizací schválena architektem.
- Všechny prvky a konstrukce musí být instalovány včetně originálního příslušenství a pomocného materiálu doporučených výrobcem.
- Kompletace, zapojení a odzkoušení provozních a technologických souborů instalací TZB je součástí dodávky stavby a musí být provedena oprávněnou osobou.
- Veškeré materiály budou vyzorkovány a schváleny investorem a architektem.

akce	ZASEDACÍ MÍSTNOST	
lokality	Růžová 6, čp. 943 Praha 1	
klient	Státní tiskárna cenin	
architekt	Ing. arch. Jana Klečková Holečková Ing.arch. Jana Wisingerová info@jkhatelier.com, 777 345 248, www.jkhatelier.com	
stupeň	ARCHITEKTONICKÁ STUDIE INTERIÉRU	
datum	květen 2023	měřítko 1:25
výkres	ZAŘÍZENÍ NÁBYTKEM půdorys konferenčního stolu	



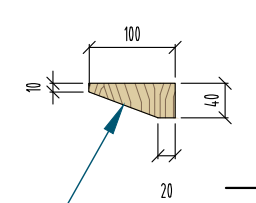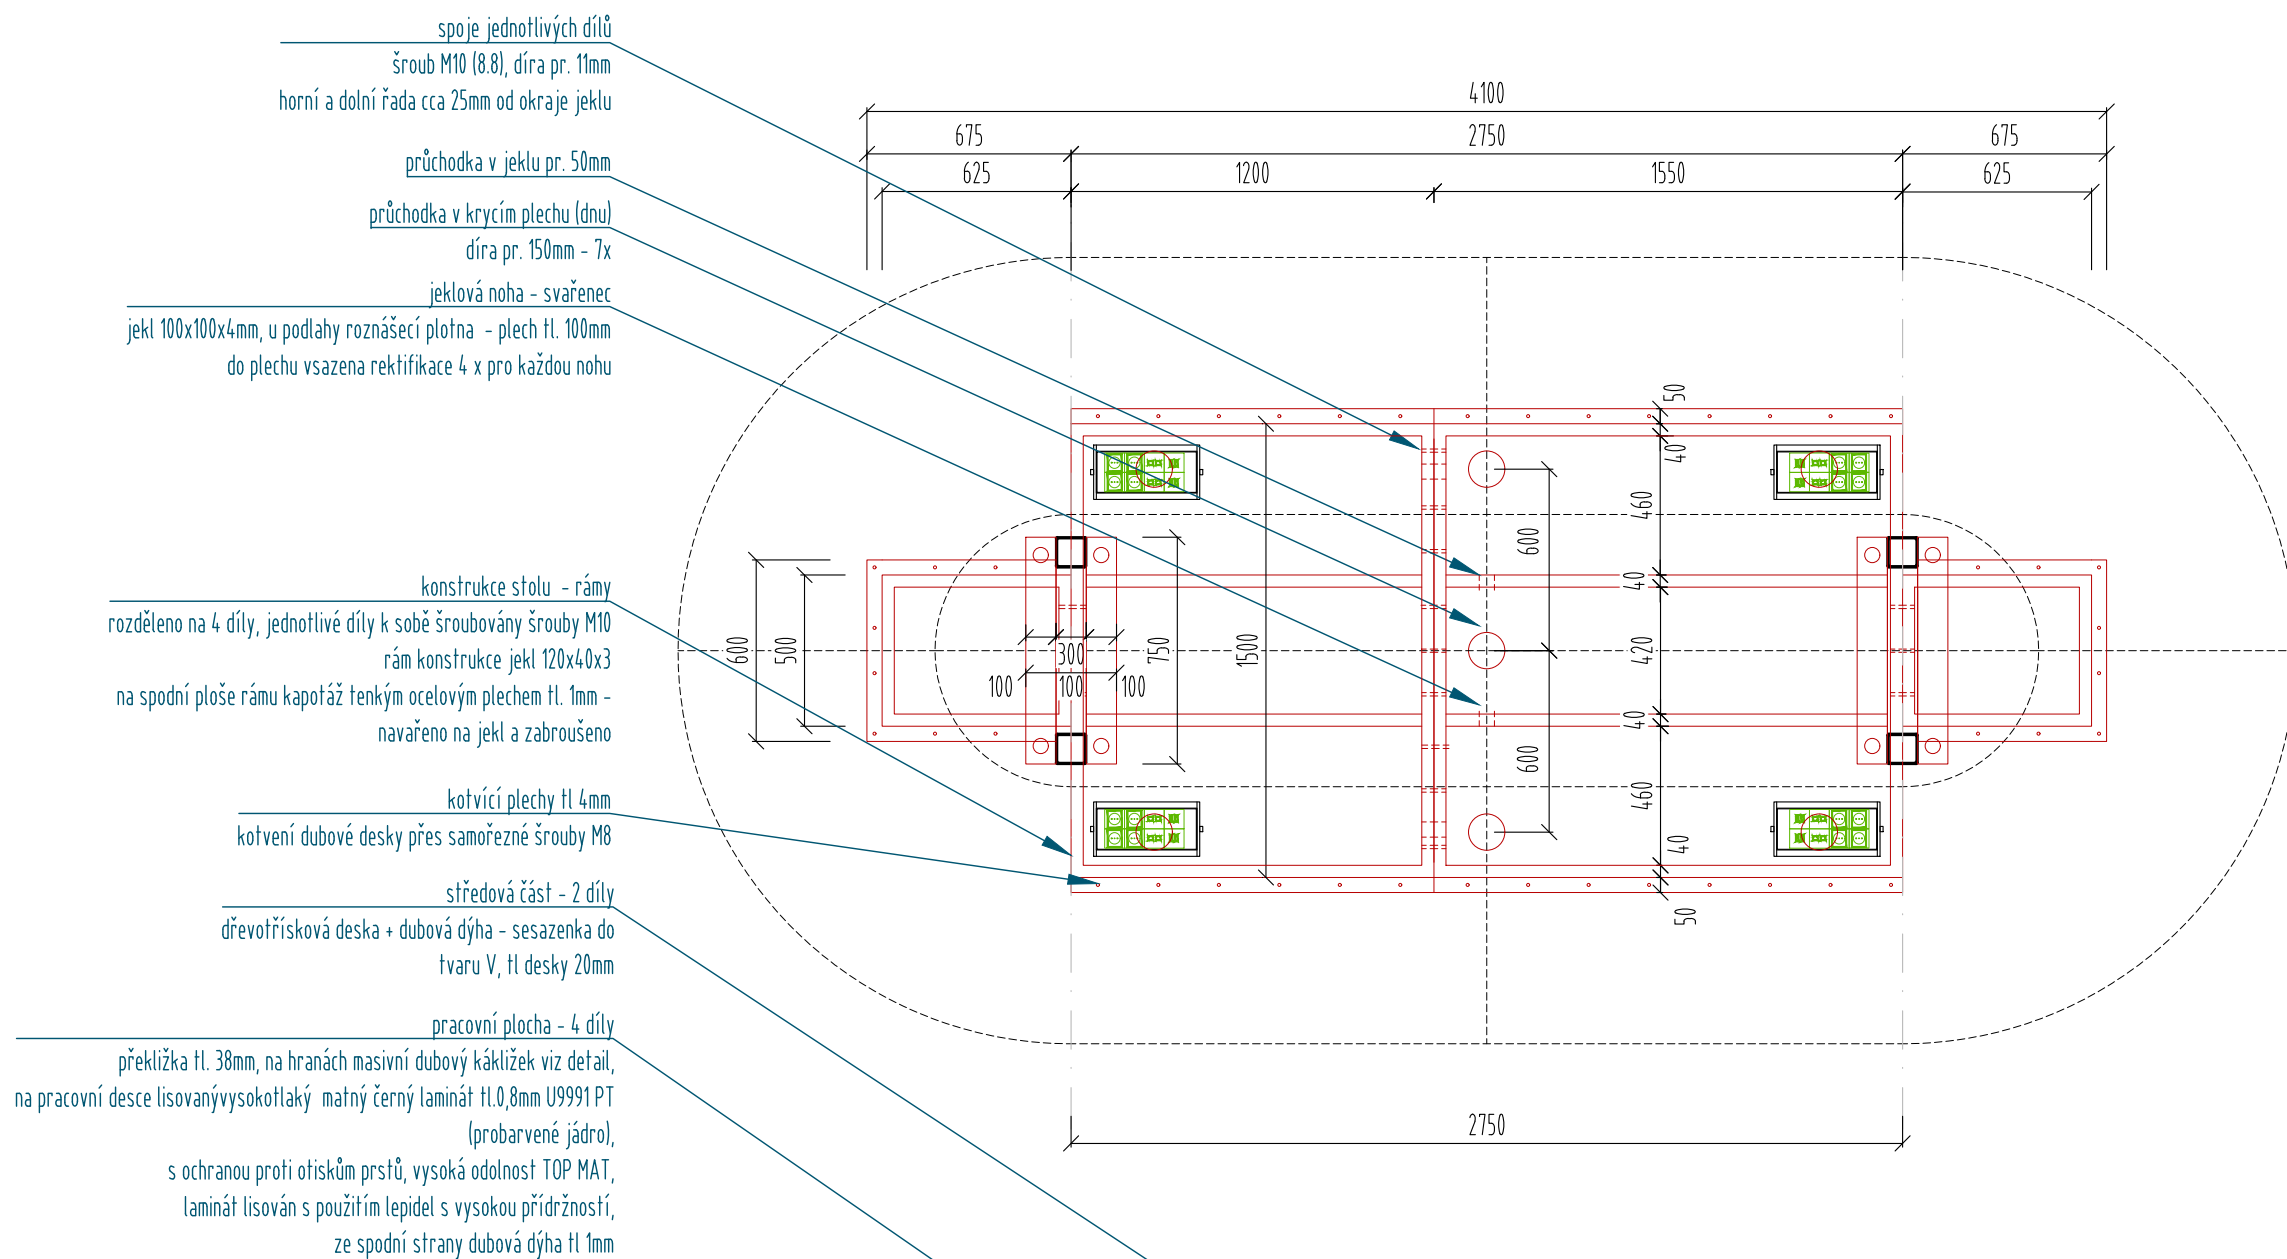

DETAIL NÁKLÍŽKU
masivní dubový náklížek,
frézovaný na CNC, lepený
PVAC disperzním lepidlem KAT D4,
spára zacištěna a přebroušena

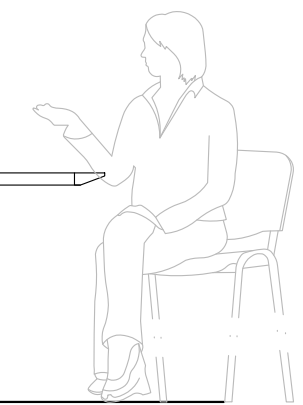

poznámka

- Před výrobou je třeba prověřit změny a odchylky ve skutečném provedení stavby oproti této dokumentaci. Pokud nastanou odchylky, je nutné konzultovat s architektem
- Tato dokumentace nenahrazuje výrobní dokumentaci.
- Dodavatel je povinen zajistit svou výrobní dokumentaci včetně dopracování technického řešení určitých detailů. Výrobní dokumentace bude před realizací schválena architektem.
- Všechny prvky a konstrukce musí být instalovány včetně originálního příslušenství a pomocného materiálu doporučených výrobcem.
- Komplektace, zapojení a odzkoušení provozních a technologických souborů instalací TZB je součástí dodávky stavby a musí být provedena oprávněnou osobou.
- Veškeré materiály budou vyzorkovány a schváleny investorem a architektem.

akce	ZASEDAČÍ MÍSTNOST	
lokality	Růžová 6, čp. 943 Praha 1	
klient	Státní tiskárna cenin	
architekt	Ing. arch. Jana Klečková Holečková Ing. arch. Jana Wisingerová info@jkhatelier.com, 777 345 248, www.jkhatelier.com	
stupeň	ARCHITEKTONICKÁ STUDIE INTERIÉRU	
datum	květen 2023	měřítko 1:25
výkres	ZÁŘÍZENÍ NÁBYTKEM půdorys a řez konferenčním stolem	

