


4.NP

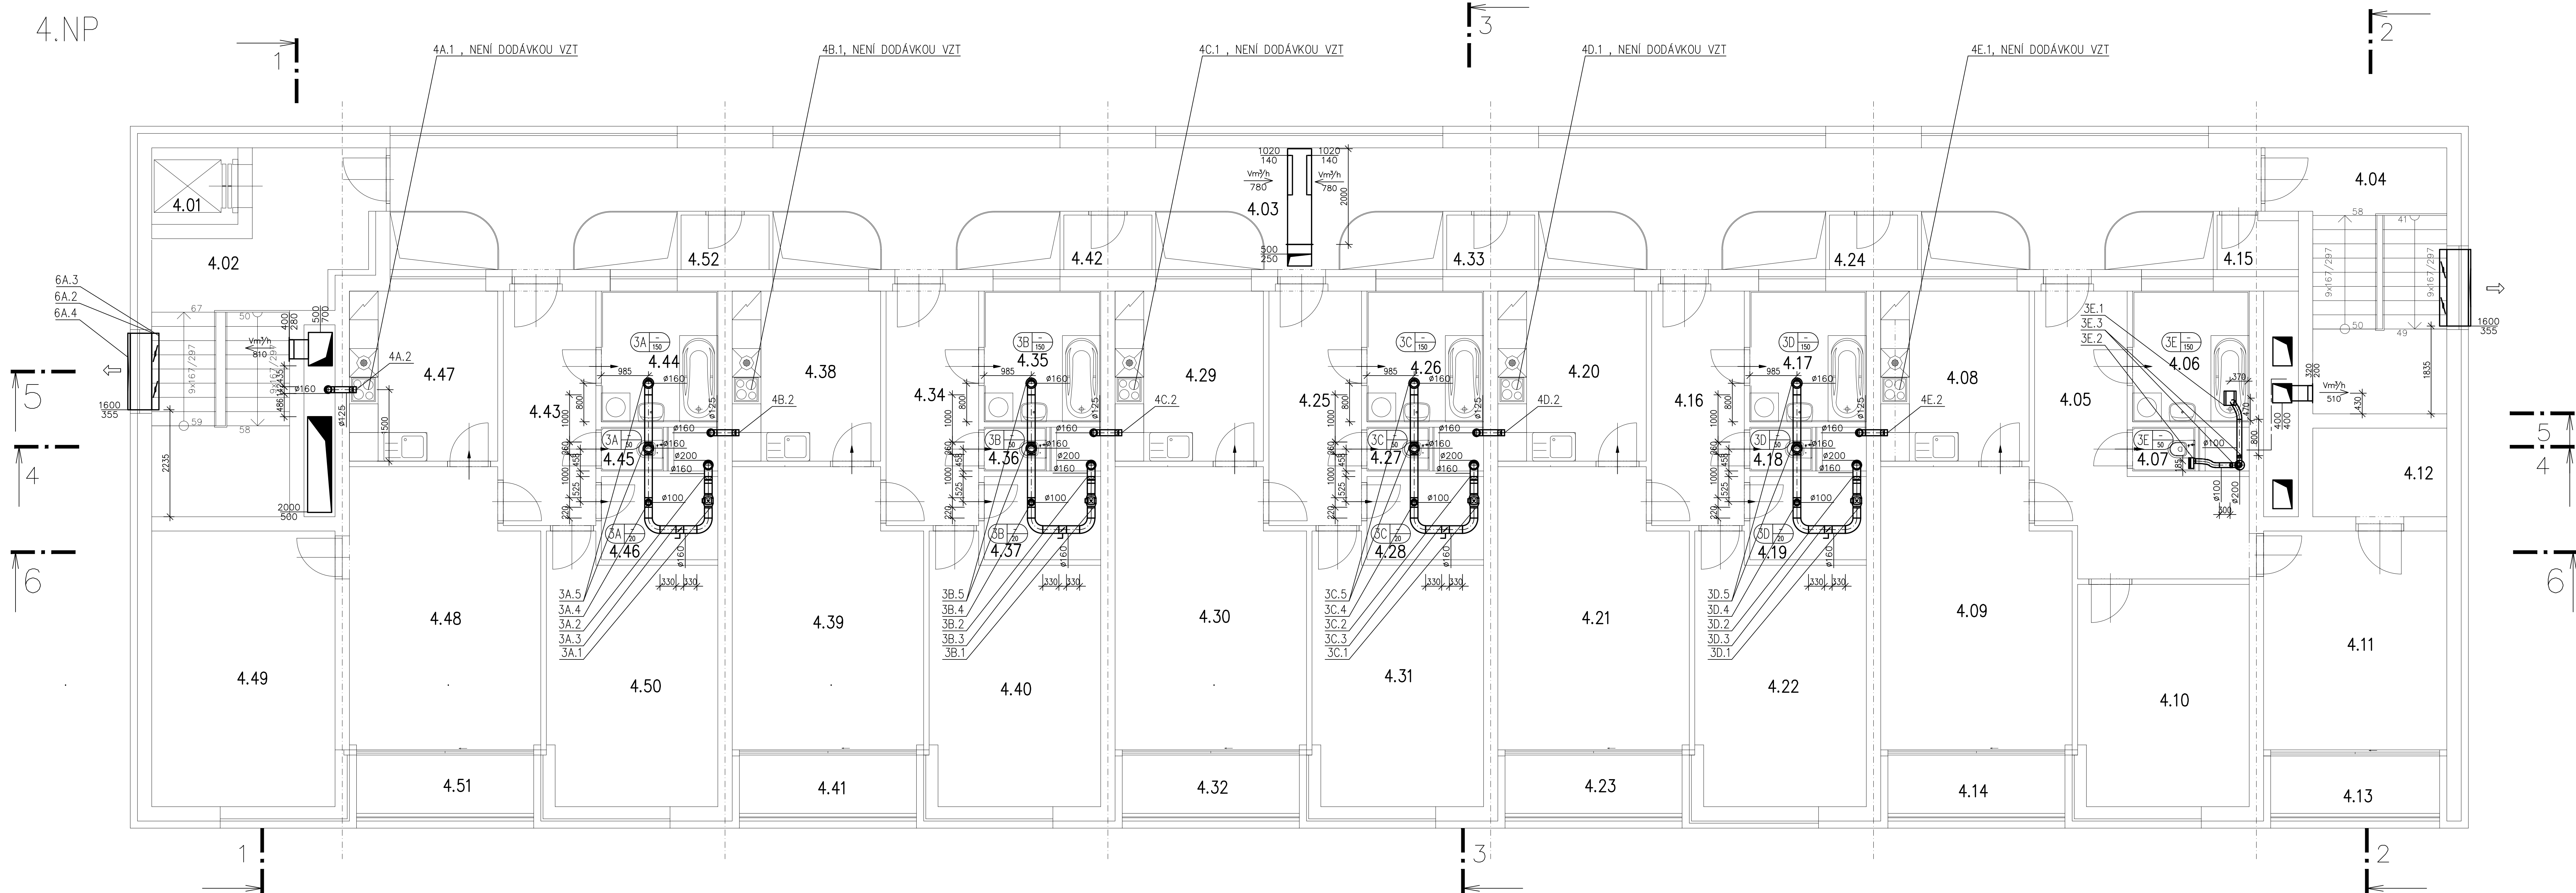

LEGENDA MÍSTNOSTÍ 4.NP

Číslo míst.	Účel místnosti	Plocha (m ²)	Plocha bytu (m ²)	Úprava povrchů			Poznámka
				Podlaha	Stěna	Strop	
4.01	VÝTAHOVÁ ŠACHTA	7,36	-	-	omítka, bíle	omítka, bíle	
4.02	SCHODIŠTĚ	7,45	-	umýlý kámen	omítka, bíle	omítka, bíle	
4.03	CHODBA	10,44	-	dláždě z umělého kamene, sádk	omítka, bíle	omítka, bíle	
4.04	SCHODIŠTĚ	4,77	-	umýlý kámen	omítka, bíle	omítka, bíle	

LEGENDA MÍSTNOSTÍ 4.NP, byt č.11, 2+1

Číslo míst.	Účel místnosti	Plocha (m ²)	Plocha bytu (m ²)	Úprava povrchů			Poznámka
				Podlaha	Stěna	Strop	
4.05	HALA	15,89	BÝT č.11, 2+1, 10,30m ²	lamelová plovoucí podlaha	omítka, bíle	omítka, bíle	automatický optickoakustický detektor
4.06	KOUPELNA	6,65		keramická dlažba	keramický obklad 2,2m, omítka, bíle	zavěšený SJK podhled, omítka, s.v. 2500mm	hygienizace na podlahě a na stěděch za vanou
4.07	WC	1,28		keramická dlažba, sádk	omítka, bíle	zavěšený SJK podhled, omítka, s.v. 2500mm	
4.08	KUCHYŇ	11,02		lamelová plovoucí podlaha	omítka, bíle	omítka, bíle	
4.09	OBYVACÍ POKOJ	21,27		lamelová plovoucí podlaha	omítka, bíle	omítka, bíle	
4.10	POKOJ	15,79		lamelová plovoucí podlaha	omítka, bíle	omítka, bíle	
4.11	POKOJ	17,58		lamelová plovoucí podlaha	omítka, bíle	omítka, bíle	
4.12	SÁŇNA	5,18		betonové profilované a mrazuvzdorné dlažba, sádk	omítka, bíle	zavěšený SJK podhled, omítka, s.v. 2600mm	odstří de barevného řešení
4.13	LOUŽE	5,33		betonové profilované a mrazuvzdorné dlažba, sádk	keramické plaky	keramické plaky	odstří de barevného řešení
4.14	LOUŽE	5,66		betonové profilované a mrazuvzdorné dlažba, sádk	keramické plaky	keramické plaky	odstří de barevného řešení
4.15	SKLAD	1,84		keramická dlažba, sádk	omítka, bíle	omítka, bíle	

LEGENDA MÍSTNOSTÍ 4.NP, byt č.12, 2+1

Číslo míst.	Účel místnosti	Plocha (m ²)	Plocha bytu (m ²)	Úprava povrchů			Poznámka
				Podlaha	Stěna	Strop	
4.16	HALA	9,48	BÝT č.12, 2+1, 8,13m ²	lamelová plovoucí podlaha	omítka, bíle	omítka, bíle	automatický optickoakustický detektor
4.17	KOUPELNA	6,65		keramická dlažba	keramický obklad 2,2m, omítka, bíle	zavěšený SJK podhled, omítka, s.v. 2500mm	hygienizace na podlahě a na stěděch za vanou
4.18	WC	1,28		keramická dlažba	keramický obklad 2,2m, omítka, bíle	zavěšený SJK podhled, omítka, s.v. 2500mm	
4.19	SÁŇNA	4,24		lamelová plovoucí podlaha	omítka, bíle	zavěšený SJK podhled, omítka, s.v. 2500mm	
4.20	KUCHYŇ	11,02		lamelová plovoucí podlaha	omítka, bíle	omítka, bíle	
4.21	OBYVACÍ POKOJ	22,32		lamelová plovoucí podlaha	omítka, bíle	omítka, bíle	
4.22	POKOJ	18,38		lamelová plovoucí podlaha	omítka, bíle	omítka, bíle	
4.23	LOUŽE	5,66		betonové profilované a mrazuvzdorné dlažba, sádk	keramické plaky	keramické plaky	odstří de barevného řešení
4.24	SKLAD	2,1		keramická dlažba, sádk	omítka, bíle	omítka, bíle	
				keramická dlažba, sádk	omítka, bíle	omítka, bíle	

LEGENDA MÍSTNOSTÍ 4.NP, byt č.13, 2+1

Číslo míst.	Účel místnosti	Plocha (m ²)	Plocha bytu (m ²)	Úprava povrchů			Poznámka
				Podlaha	Stěna	Strop	
4.25	HALA	9,48	BÝT č.13, 2+1, 10,30m ²	lamelová plovoucí podlaha	omítka, bíle	omítka, bíle	automatický optickoakustický detektor
4.26	KOUPELNA	6,65		keramická dlažba	keramický obklad 2,2m, omítka, bíle	zavěšený SJK podhled, omítka, s.v. 2500mm	hygienizace na podlahě a na stěděch za vanou
4.27	WC	1,28		keramická dlažba	keramický obklad 2,2m, omítka, bíle	zavěšený SJK podhled, omítka, s.v. 2500mm	
4.28	SÁŇNA	4,24		lamelová plovoucí podlaha	omítka, bíle	zavěšený SJK podhled, omítka, s.v. 2500mm	
4.29	KUCHYŇ	11,02		lamelová plovoucí podlaha	omítka, bíle	omítka, bíle	
4.30	OBYVACÍ POKOJ	22,32		lamelová plovoucí podlaha	omítka, bíle	omítka, bíle	
4.31	POKOJ	18,38		lamelová plovoucí podlaha	omítka, bíle	omítka, bíle	
4.32	LOUŽE	5,66		betonové profilované a mrazuvzdorné dlažba, sádk	keramické plaky	keramické plaky	odstří de barevného řešení
4.33	SKLAD	2,1		keramická dlažba, sádk	omítka, bíle	omítka, bíle	
				keramická dlažba, sádk	omítka, bíle	omítka, bíle	

LEGENDA MÍSTNOSTÍ 4.NP, byt č.14, 2+1

Číslo míst.	Účel místnosti	Plocha (m ²)	Plocha bytu (m ²)	Úprava povrchů			Poznámka
				Podlaha	Stěna	Strop	
4.34	HALA	9,48	BÝT č.14, 2+1, 8,13m ²	lamelová plovoucí podlaha	omítka, bíle	omítka, bíle	automatický optickoakustický detektor
4.35	KOUPELNA	6,65		keramická dlažba	keramický obklad 2,2m, omítka, bíle	zavěšený SJK podhled, omítka, s.v. 2500mm	hygienizace na podlahě a na stěděch za vanou
4.36	WC	1,28		keramická dlažba	keramický obklad 2,2m, omítka, bíle	zavěšený SJK podhled, omítka, s.v. 2500mm	
4.37	SÁŇNA	4,24		lamelová plovoucí podlaha	omítka, bíle	zavěšený SJK podhled, omítka, s.v. 2500mm	
4.38	KUCHYŇ	11,02		lamelová plovoucí podlaha	omítka, bíle	omítka, bíle	
4.39	OBYVACÍ POKOJ	22,32		lamelová plovoucí podlaha	omítka, bíle	omítka, bíle	
4.40	POKOJ	18,38		lamelová plovoucí podlaha	omítka, bíle	omítka, bíle	
4.41	LOUŽE	5,66		betonové profilované a mrazuvzdorné dlažba, sádk	keramické plaky	keramické plaky	odstří de barevného řešení
4.42	SKLAD	2,1		keramická dlažba, sádk	omítka, bíle	omítka, bíle	
				keramická dlažba, sádk	omítka, bíle	omítka, bíle	

LEGENDA MÍSTNOSTÍ 4.NP, byt č.15, 2+1

Číslo míst.	Účel místnosti	Plocha (m ²)	Plocha bytu (m ²)	Úprava povrchů			Poznámka
				Podlaha	Stěna	Strop	
4.43	HALA	9,48	BÝT č.15, 2+1, 10,30m ²	lamelová plovoucí podlaha	omítka, bíle	omítka, bíle	automatický optickoakustický detektor
4.44	KOUPELNA	6,65		keramická dlažba	keramický obklad 2,2m, omítka, bíle	zavěšený SJK podhled, omítka, s.v. 2500mm	hygienizace na podlahě a na stěděch za vanou
4.45	WC	1,28		keramická dlažba	keramický obklad 2,2m, omítka, bíle	zavěšený SJK podhled, omítka, s.v. 2500mm	
4.46	SÁŇNA	4,24		lamelová plovoucí podlaha	omítka, bíle	zavěšený SJK podhled, omítka, s.v. 2500mm	
4.47	KUCHYŇ	11,02		lamelová plovoucí podlaha	omítka, bíle	omítka, bíle	
4.48	OBYVACÍ POKOJ	22,45		lamelová plovoucí podlaha	omítka, bíle	omítka, bíle	
4.49	POKOJ	22,06		lamelová plovoucí podlaha	omítka, bíle	omítka, bíle	
4.50	POKOJ	18,38		lamelová plovoucí podlaha	omítka, bíle	omítka, bíle	
4.51	LOUŽE	5,66		betonové profilované a mrazuvzdorné dlažba, sádk	keramické plaky	keramické plaky	odstří de barevného řešení
4.52	SKLAD	2,1		keramická dlažba, sádk	omítka, bíle	omítka, bíle	

PROJEKTANT SPEC. Ing. Renáta Kubanková <i>Kubanková</i>	VYPRACOVAL Ing. Renáta Kubanková <i>Kubanková</i>	KRESLIL Ing. Renáta Kubanková <i>Kubanková</i>	VZT
---	---	--	-----

ZODP. PROJEKTANT Ing. Jan Kania <i>Kania</i>	VYPRACOVAL Ing. Miroslav Pantuček <i>Pantuček</i>	KONTROLOVAL Ing. Marcela Křmářková <i>Křmářková</i>	 PRŮZKUMY • ZAMĚŘENÍ • PROJEKTY 28. ŘÍJNA 201 OSTRAVA - MAR. HORY	
MÍSTO	ORLOVÁ - LUTYNĚ			
INVESTOR	MĚSTO ORLOVÁ			
POLYFUNKČNÍ DŮM "A" NAD PARKOVIŠTĚM V ORLOVÉ - LUTYNĚ			DATUM 05/2013	VÝKRES Č. A.3.3.2-04
PŮDORYS 4.NP			ÚČEL DVZS, DPS	
			ČÍSLO ZAK. 2721	
			MĚŘÍTKO 1:50	