



OPLOCENÍ - ČÁST 1
PARC. Č. 804/1

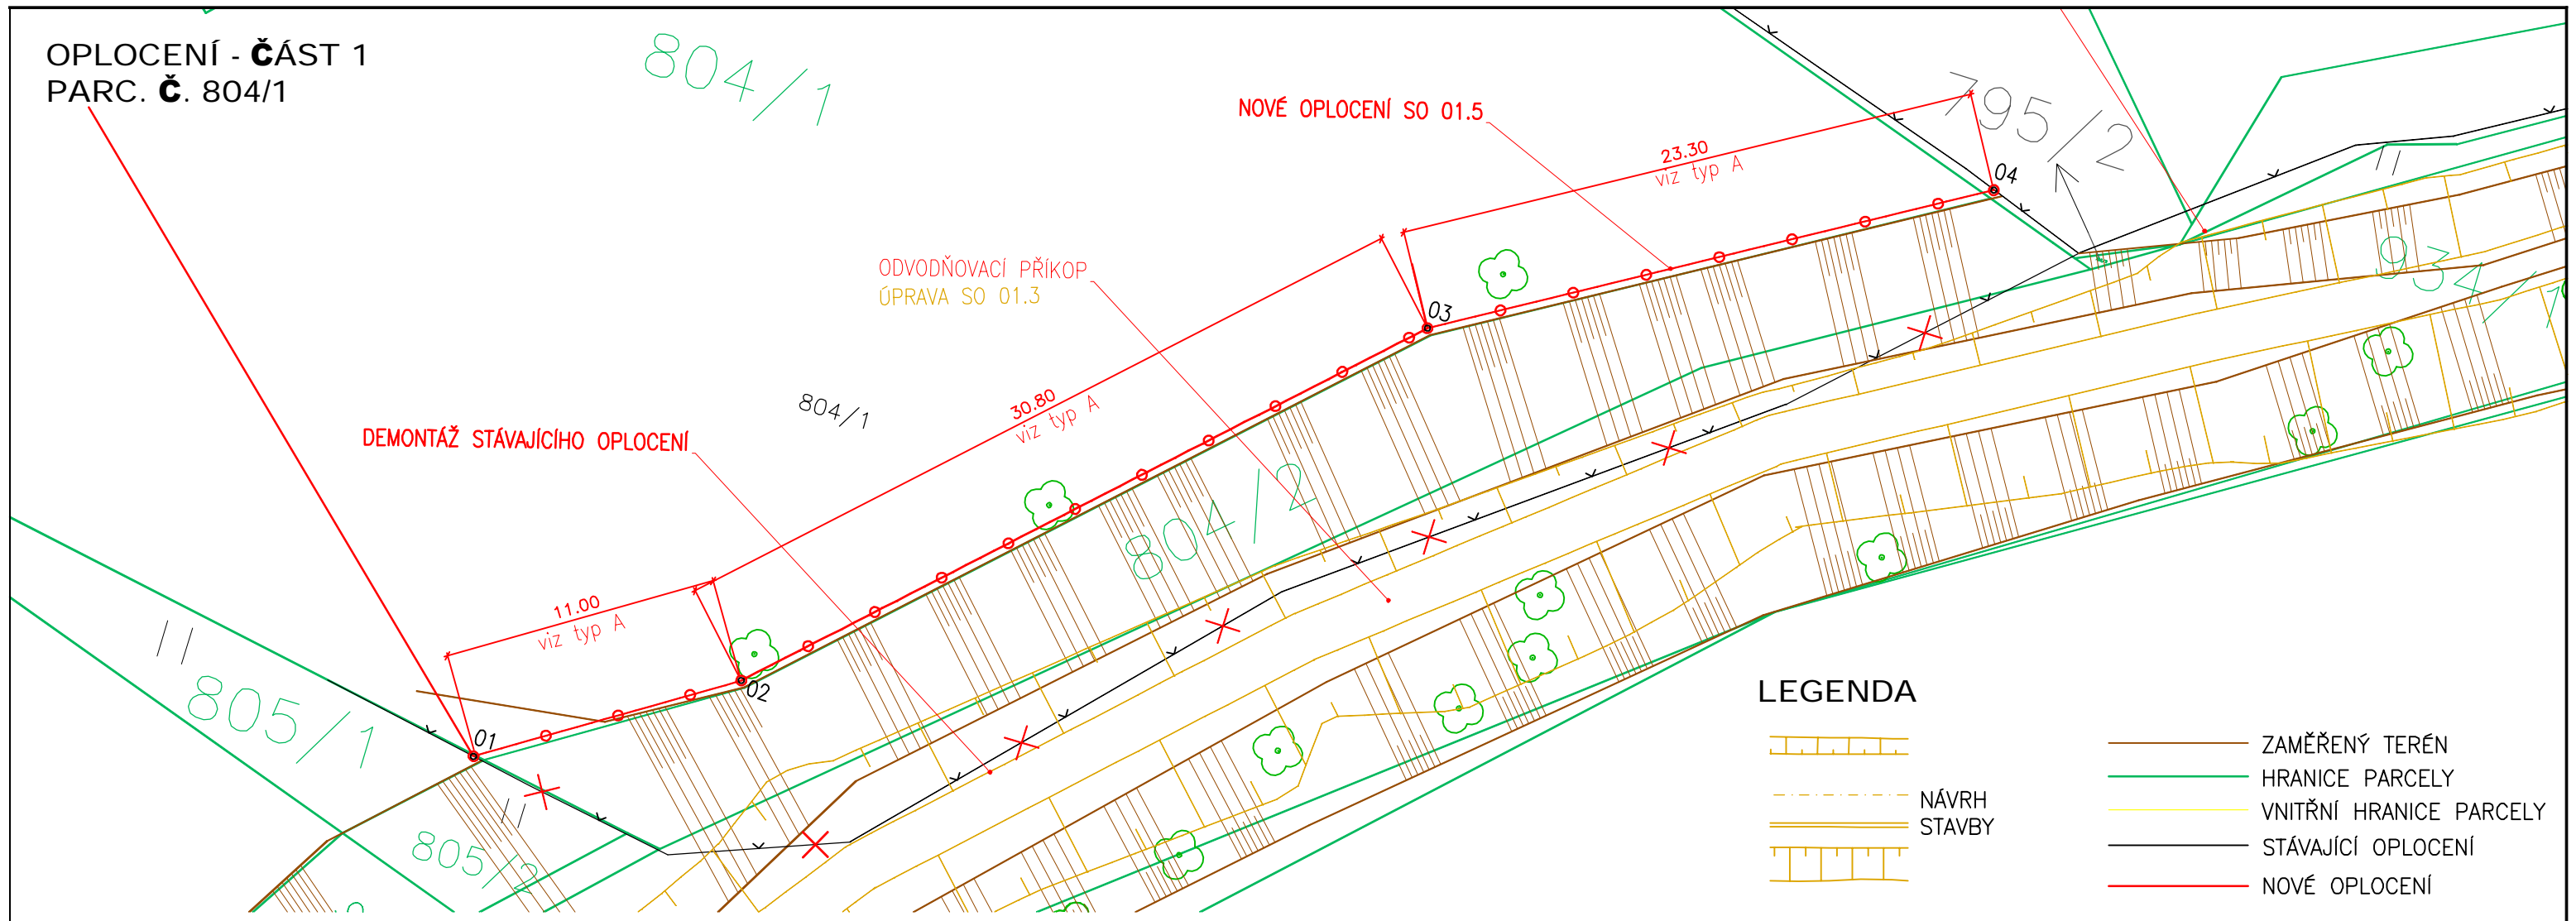

LEGENDA

- ZAMĚŘENÝ TERÉN
- HRANICE PARCELY
- VNITŘNÍ HRANICE PARCELY
- STÁVAJÍCÍ OPLOCENÍ
- NOVÉ OPLOCENÍ
- NÁVRH STAVBY

OPLOCENÍ - ČÁST 2
PARC. Č. 842/1

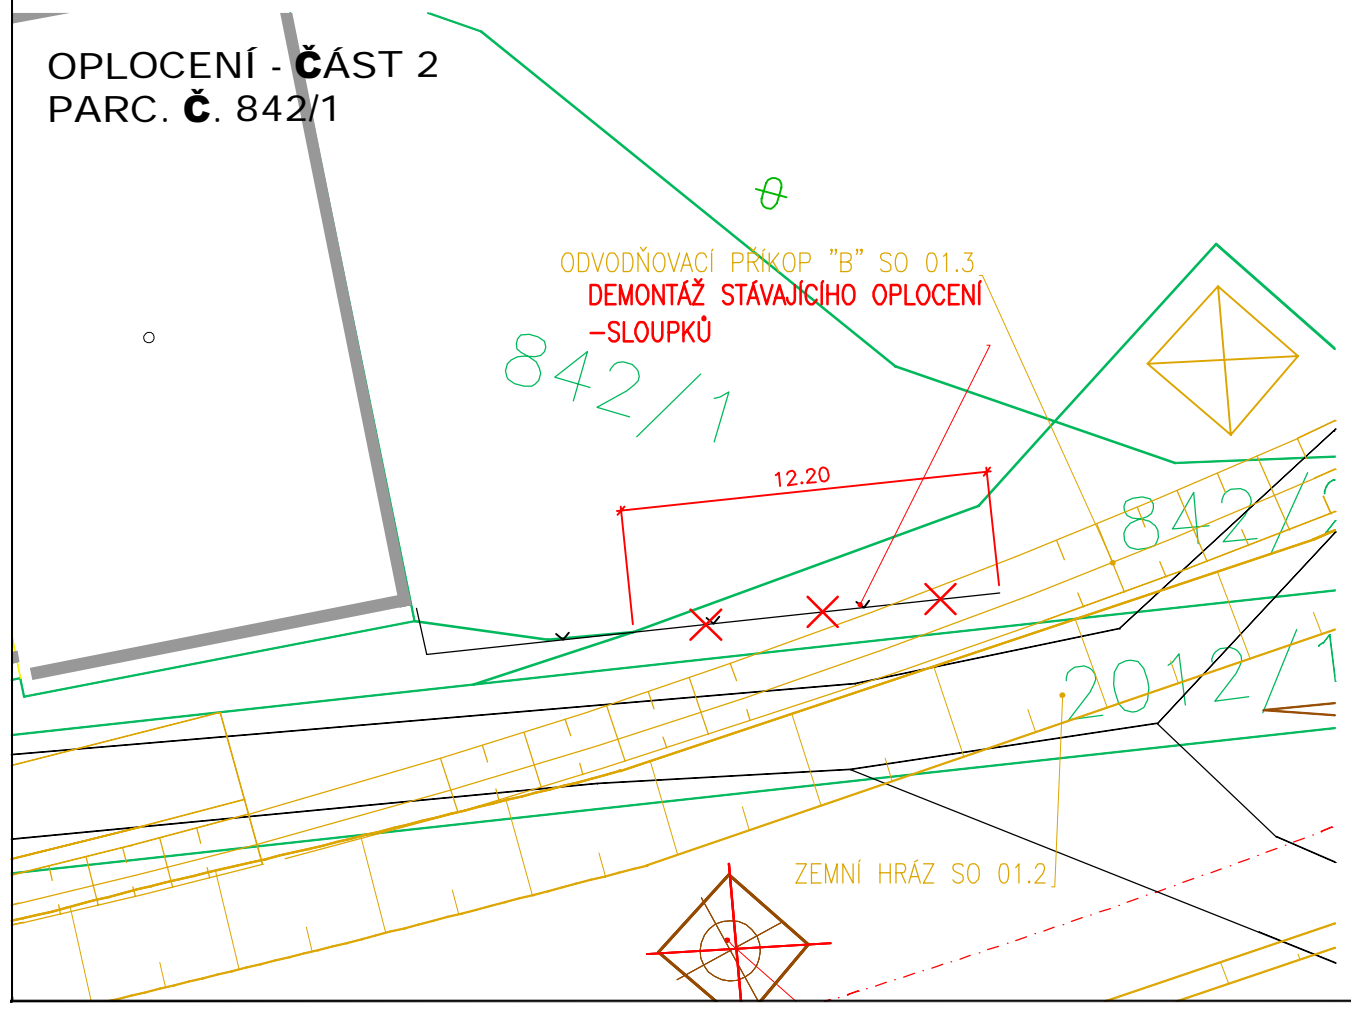

TABULKA VYTYČOVACÍCH BODŮ

Č. BODU	X	Y
01	1097207.99	469718.73
02	1097201.96	469709.39
03	1097180.45	469687.32
04	1097168.53	469667.30

VÝŠKOVÝ SYSTÉM B.P.V.
SOUR. SYSTÉM S-JTSK



Pöyry Environment a.s. Botanická 834/56, 602 00 Brno	Tel: +420 541 554 111 Fax: +420 541 211 205	E-mail: trade.wecz@poyry.com http://www.poyry.cz
Zodpovědný projektant ING. ROSTISLAV MIKULÁŠEK	Hlavní inženýr projektu ING. ROSTISLAV MIKULÁŠEK	Vedoucí střediska ING. JIRÍ ŠVANCARA
Vypracoval BC. MICHAL JENDRUŠČÁK	Kontroloval ING. JIRÍ ŠVANCARA	Zakázkové číslo 3A12290.31.C01
Datum LISTOPAD 2012	Stupeň dokumentace DPS	Název souboru 01_5_2_1_2.dwg

Akce
ODSTRANĚNÍ NÁSLEDKŮ DŮLNÍ ČINNOSTI A DŮLNÍCH POKLESŮ Z MINULOSTI
- PROTIPOVODŇOVÁ OCHRANA ŽABNÍK V OSTRAVĚ-KOBLOVĚ
PROTI STOLETÝM PRŮTOKŮM VE VODNÍM TOKU ODRA
SO 01.5 OPLOCENÍ

SITUACE A VYTYČENÍ - ČÁST 1,2

Objednatel
Statutární město Ostrava, Prokešovo Náměstí 8, 729 30 OSTRAVA
Měřítko
1 : 250
Příloha
01.5.2.1