



PŮDORYS

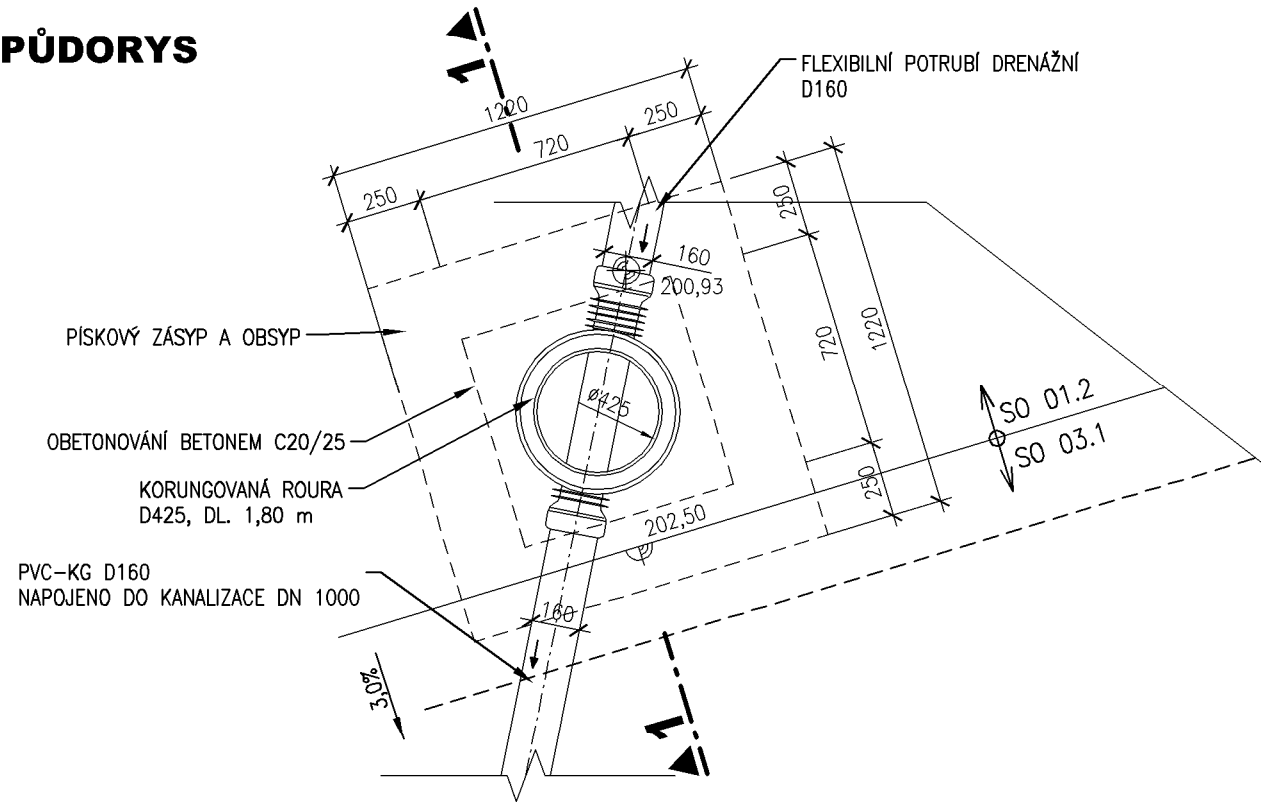

ŘEZ 1

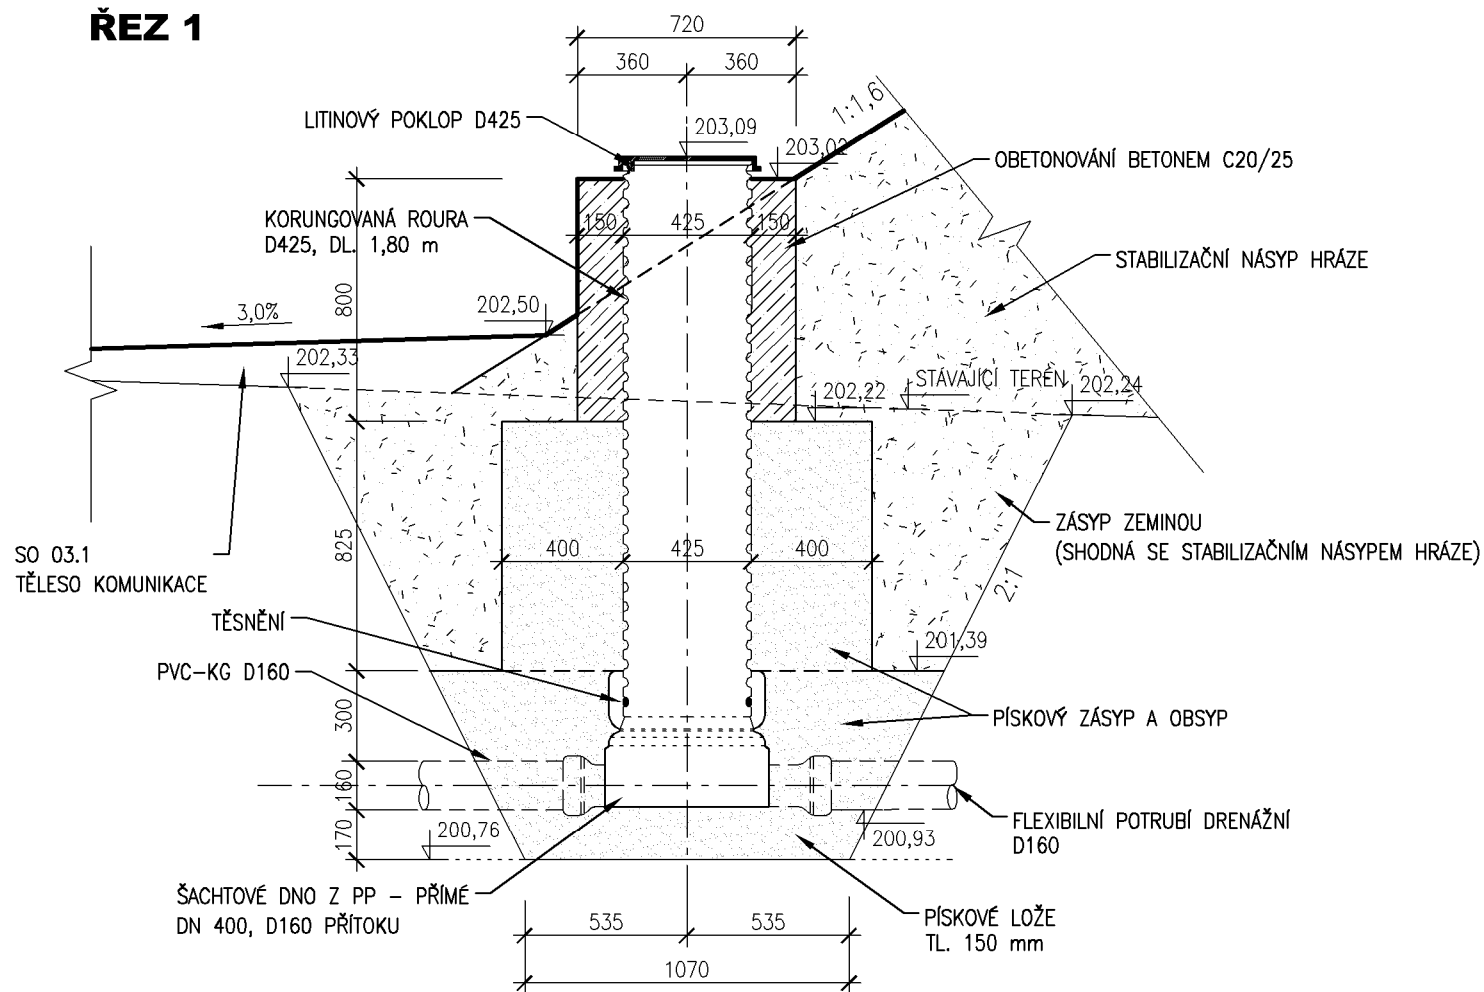

| | | |
|---|--|--|
| Pöyry Environment a.s. Botanická 834/56, 602 00 Brno Tel: +420 541 554 111 Fax: +420 541 211 205 E-mail : trade.wecz@poyry.com http://www.poyry.cz | | |
| Zodpovědný projektant ING. ROSTISLAV MIKULÁŠEK | Hlavní inženýr projektu ING. ROSTISLAV MIKULÁŠEK | Vedoucí střediska ING. JIRÍ ŠVANCARA |
| Vypracoval BC. MICHAL JENDRUŠČÁK | Kontroloval ING. JIRÍ ŠVANCARA | Zakázkové číslo 3A12290.31.C01 |
| Datum LISTOPAD, 2012 | Stupeň dokumentace DPS | Název souboru 01_2_7.dwg |
| Akce ODSTRANĚNÍ NÁSLEDKŮ DŮLNÍ ČINNOSTI A DŮLNÍCH POKLESŮ Z MINULOSTI - PROTIPOVODNOVÁ OCHRANA ŽABNÍK V OSTRAVĚ-KOBLOVĚ PROTI STOLETÝM PRŮTOKŮM VE VODNÍM TOKU ODRA | | |
| Příloha DRENÁŽNÍ ŠACHTA | | |
| Objednatel Statutární město Ostrava, Prokešovo Náměstí 8, 729 30 OSTRAVA | | |
| Měřítko 1 : 25 | Příloha 01.2.7.2 | |