



Pöyry Environment a.s. Tel: +420 541 554 111 E-mail : trade.wecz@poyry.com
 Botanická 834/56, 602 00 Brno Fax: +420 541 211 205 <http://www.poyry.cz>

Zodpovědný projektant RNDR. LENKA FILIPOVÁ	Hlavní inženýr projektu ING. ROSTISLAV MIKULÁŠEK	Vedoucí střediska ING. JIŘÍ ŠVANCARA
--	--	--

Vypracoval BČ. MICHAL JENDRUŠČÁK	Kontroloval ING. JIŘÍ ŠVANCARA	Zakázkové číslo 3A12290.31.C01
--	--	--

Datum LISTOPAD 2012	Stupeň dokumentace DPS	Název souboru Rozpiska_vzor_zelena.dwg
-------------------------------	----------------------------------	--

Akce
**ODSTRANĚNÍ NÁSLEDKŮ DŮLNÍ ČINNOSTI A DŮLNÍCH POKLEŠŮ Z MINULOSTI
 - PROTIPOVODNOVÁ OCHRANA ŽABNÍK V OSTRAVĚ-KOBLOVĚ
 PROTI STOLETÝM PRŮTOKŮM VE VODNÍM TOKU ODRA
SO 06.1 KÁCENÍ STROMŮ, SO 06.2 NÁHRADNÍ VÝSADBA**

Příloha

SITUACE


Objednatel
 Statutární město Ostrava, Prokešovo Náměstí 8, 729 30 OSTRAVA

Měřítko

1 : 500





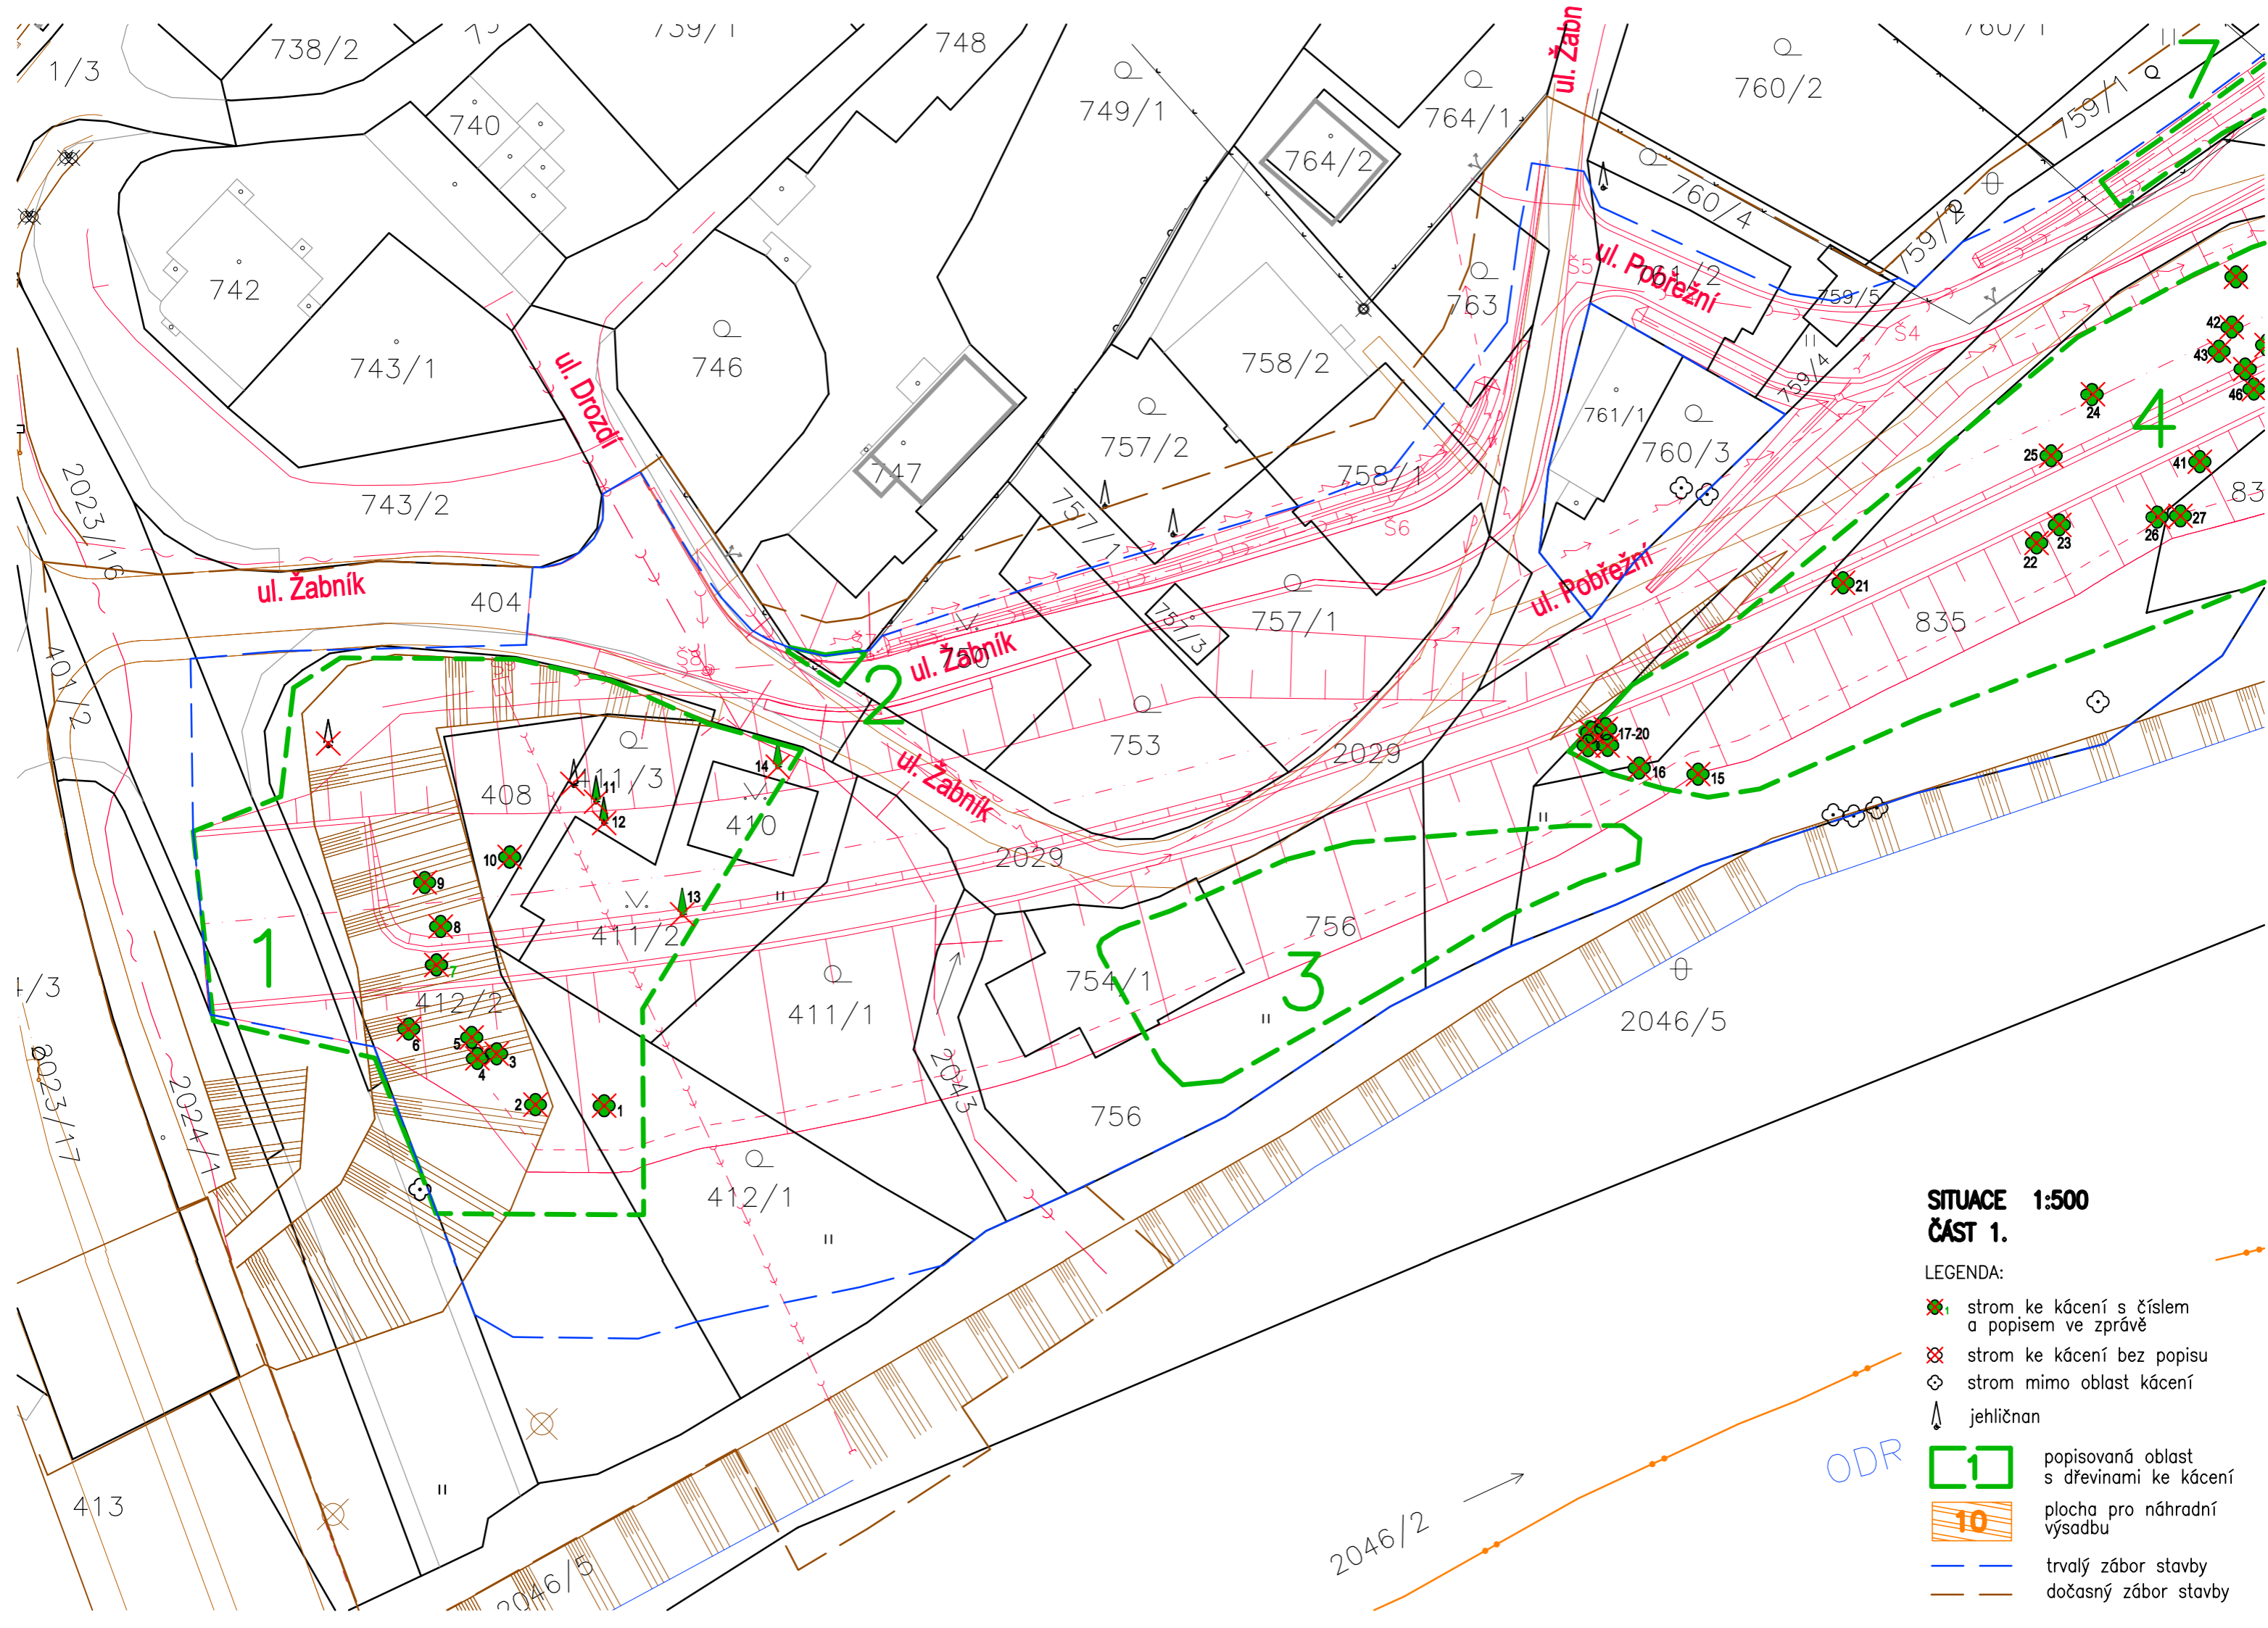



Příloha


06.3



SITUACE 1:500
ČÁST 1.


LEGENDA:

-  strom ke kácení s číslem a popisem ve zprávě
-  strom ke kácení bez popisu
-  strom mimo oblast kácení
-  jehličnan
-  popisovaná oblast s dřevinami ke kácení
-  plocha pro náhradní výsadbu
-  trvalý zábor stavby
-  dočasný zábor stavby

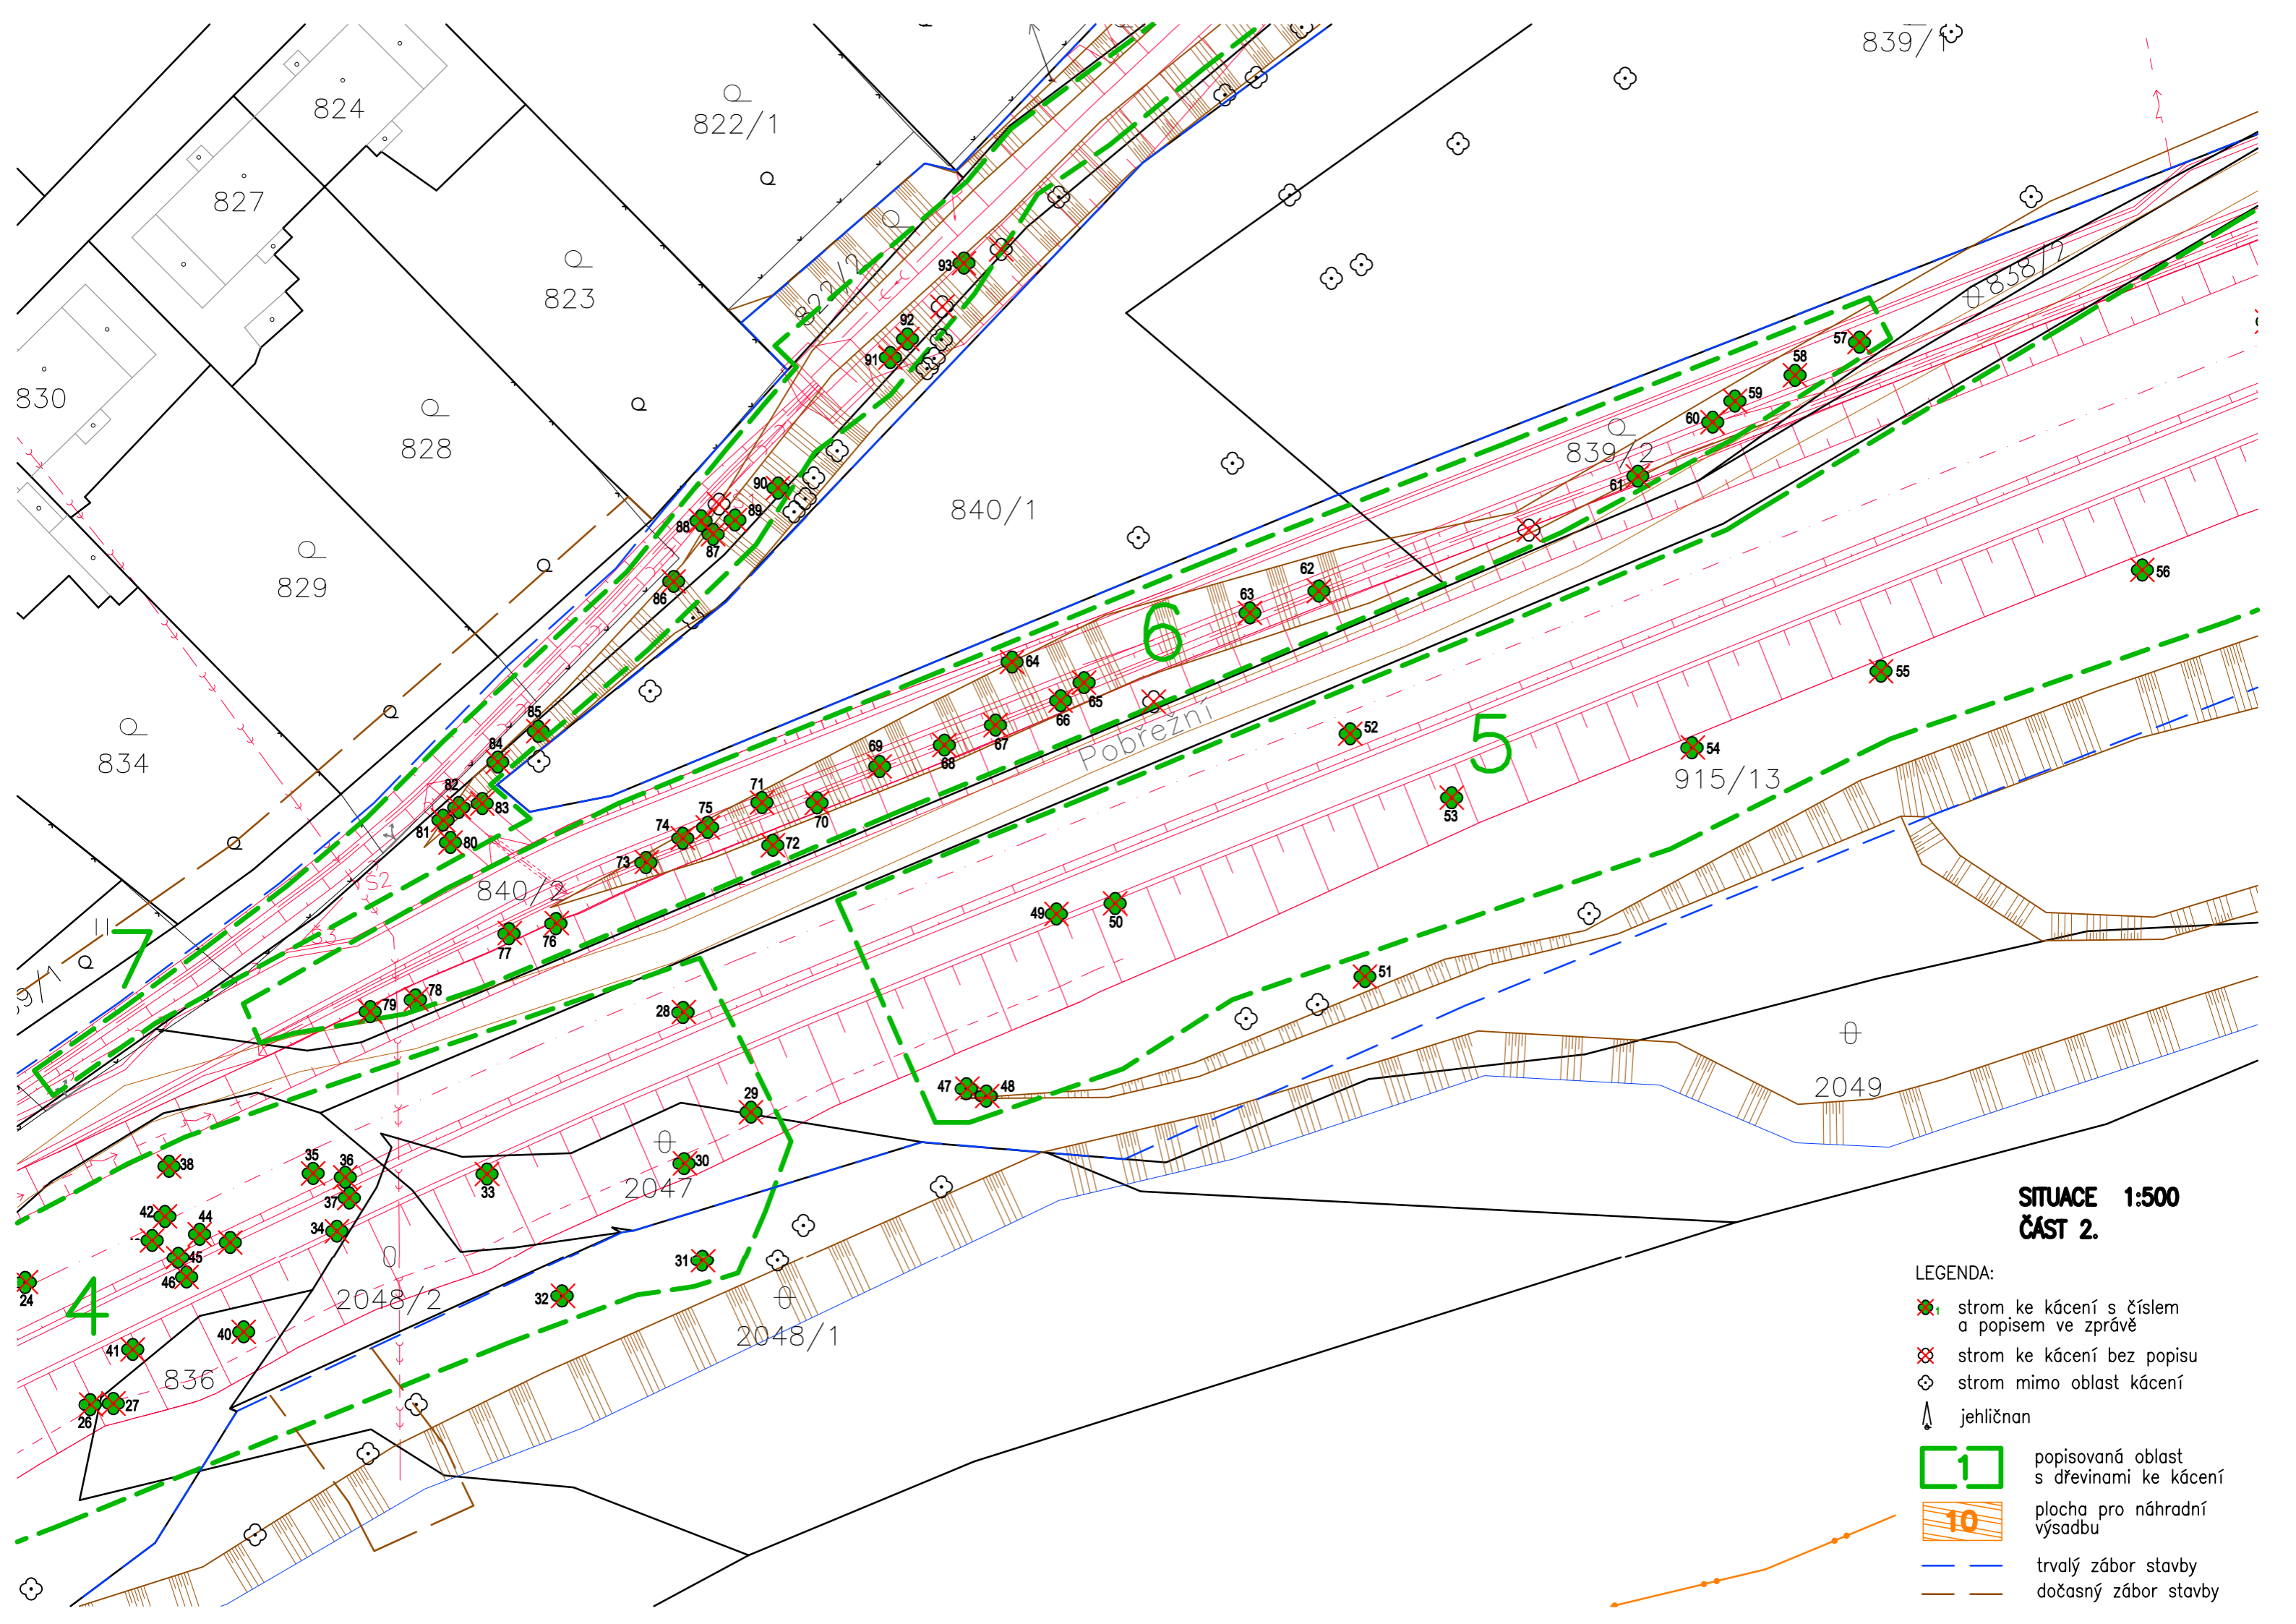


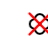




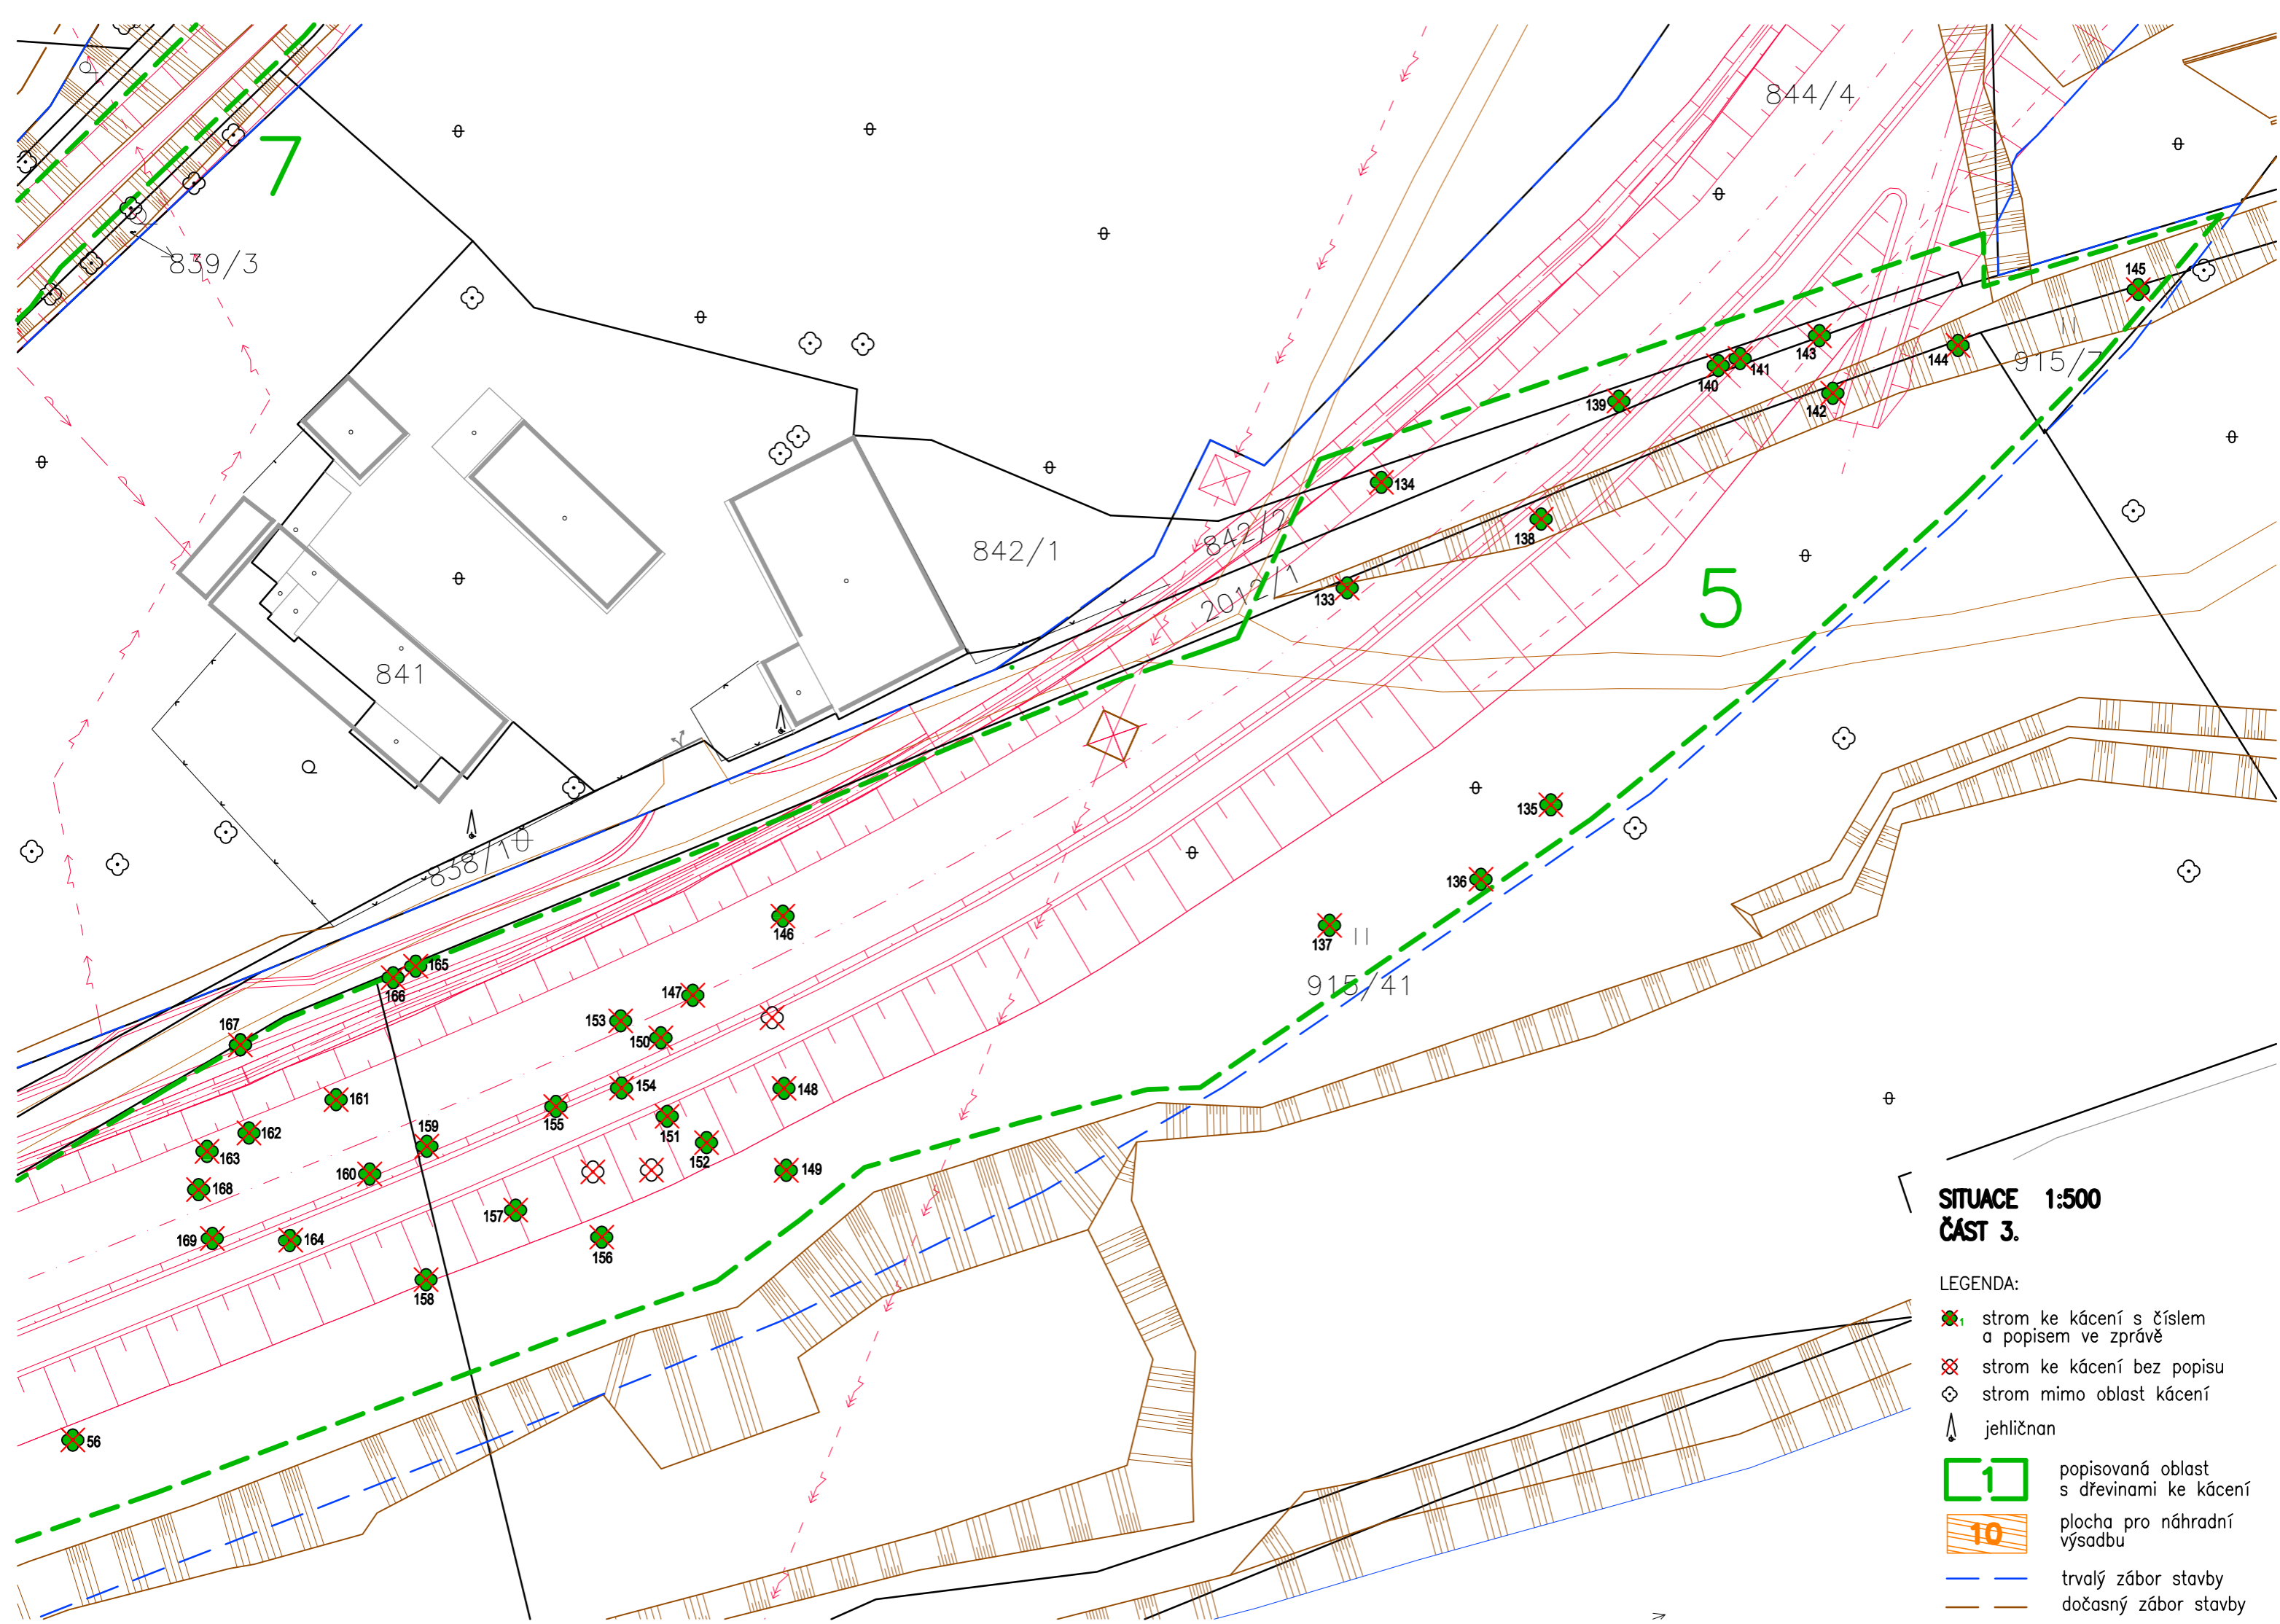

**SITUACE 1:500
ČÁST 2.**


- LEGENDA:
- strom ke kácení s číslem a popisem ve zprávě
 - strom ke kácení bez popisu
 - strom mimo oblast kácení
 - jehličnan
 - popisovaná oblast s dřevinami ke kácení
 - plocha pro náhradní výsadbu
 - trvalý zábor stavby
 - dočasný zábor stavby





SITUACE 1:500
ČÁST 3.

LEGENDA:



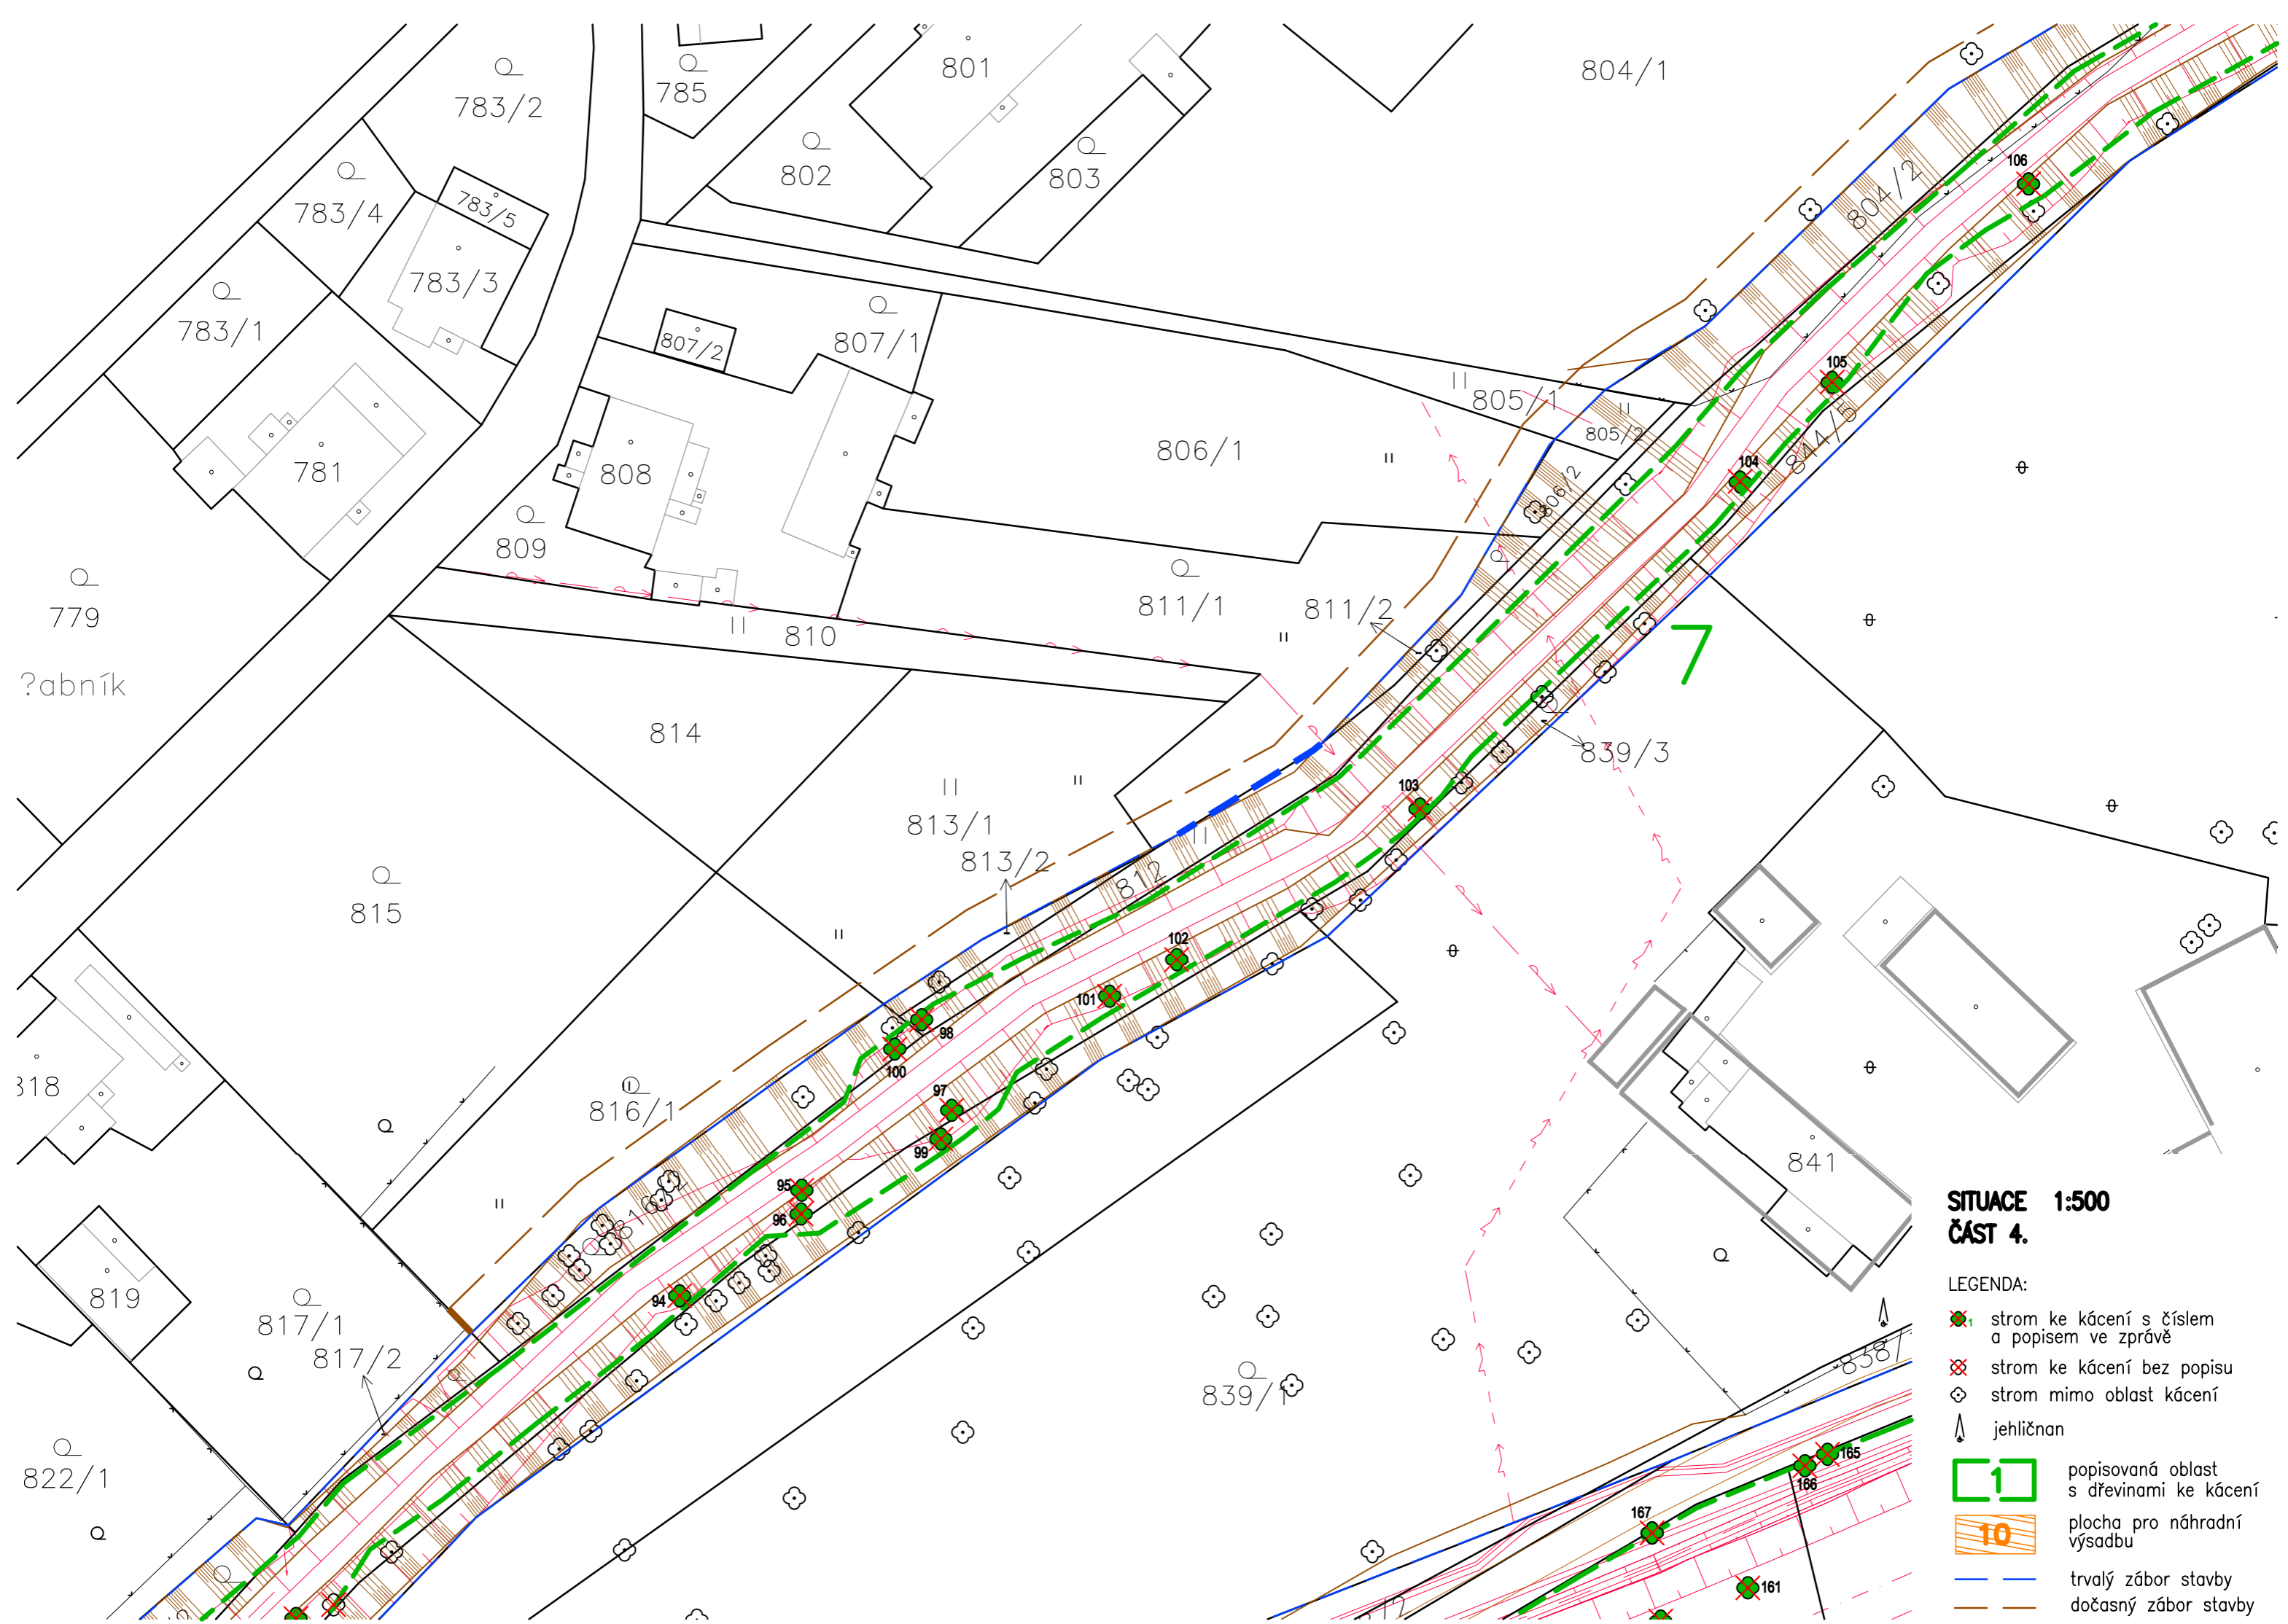

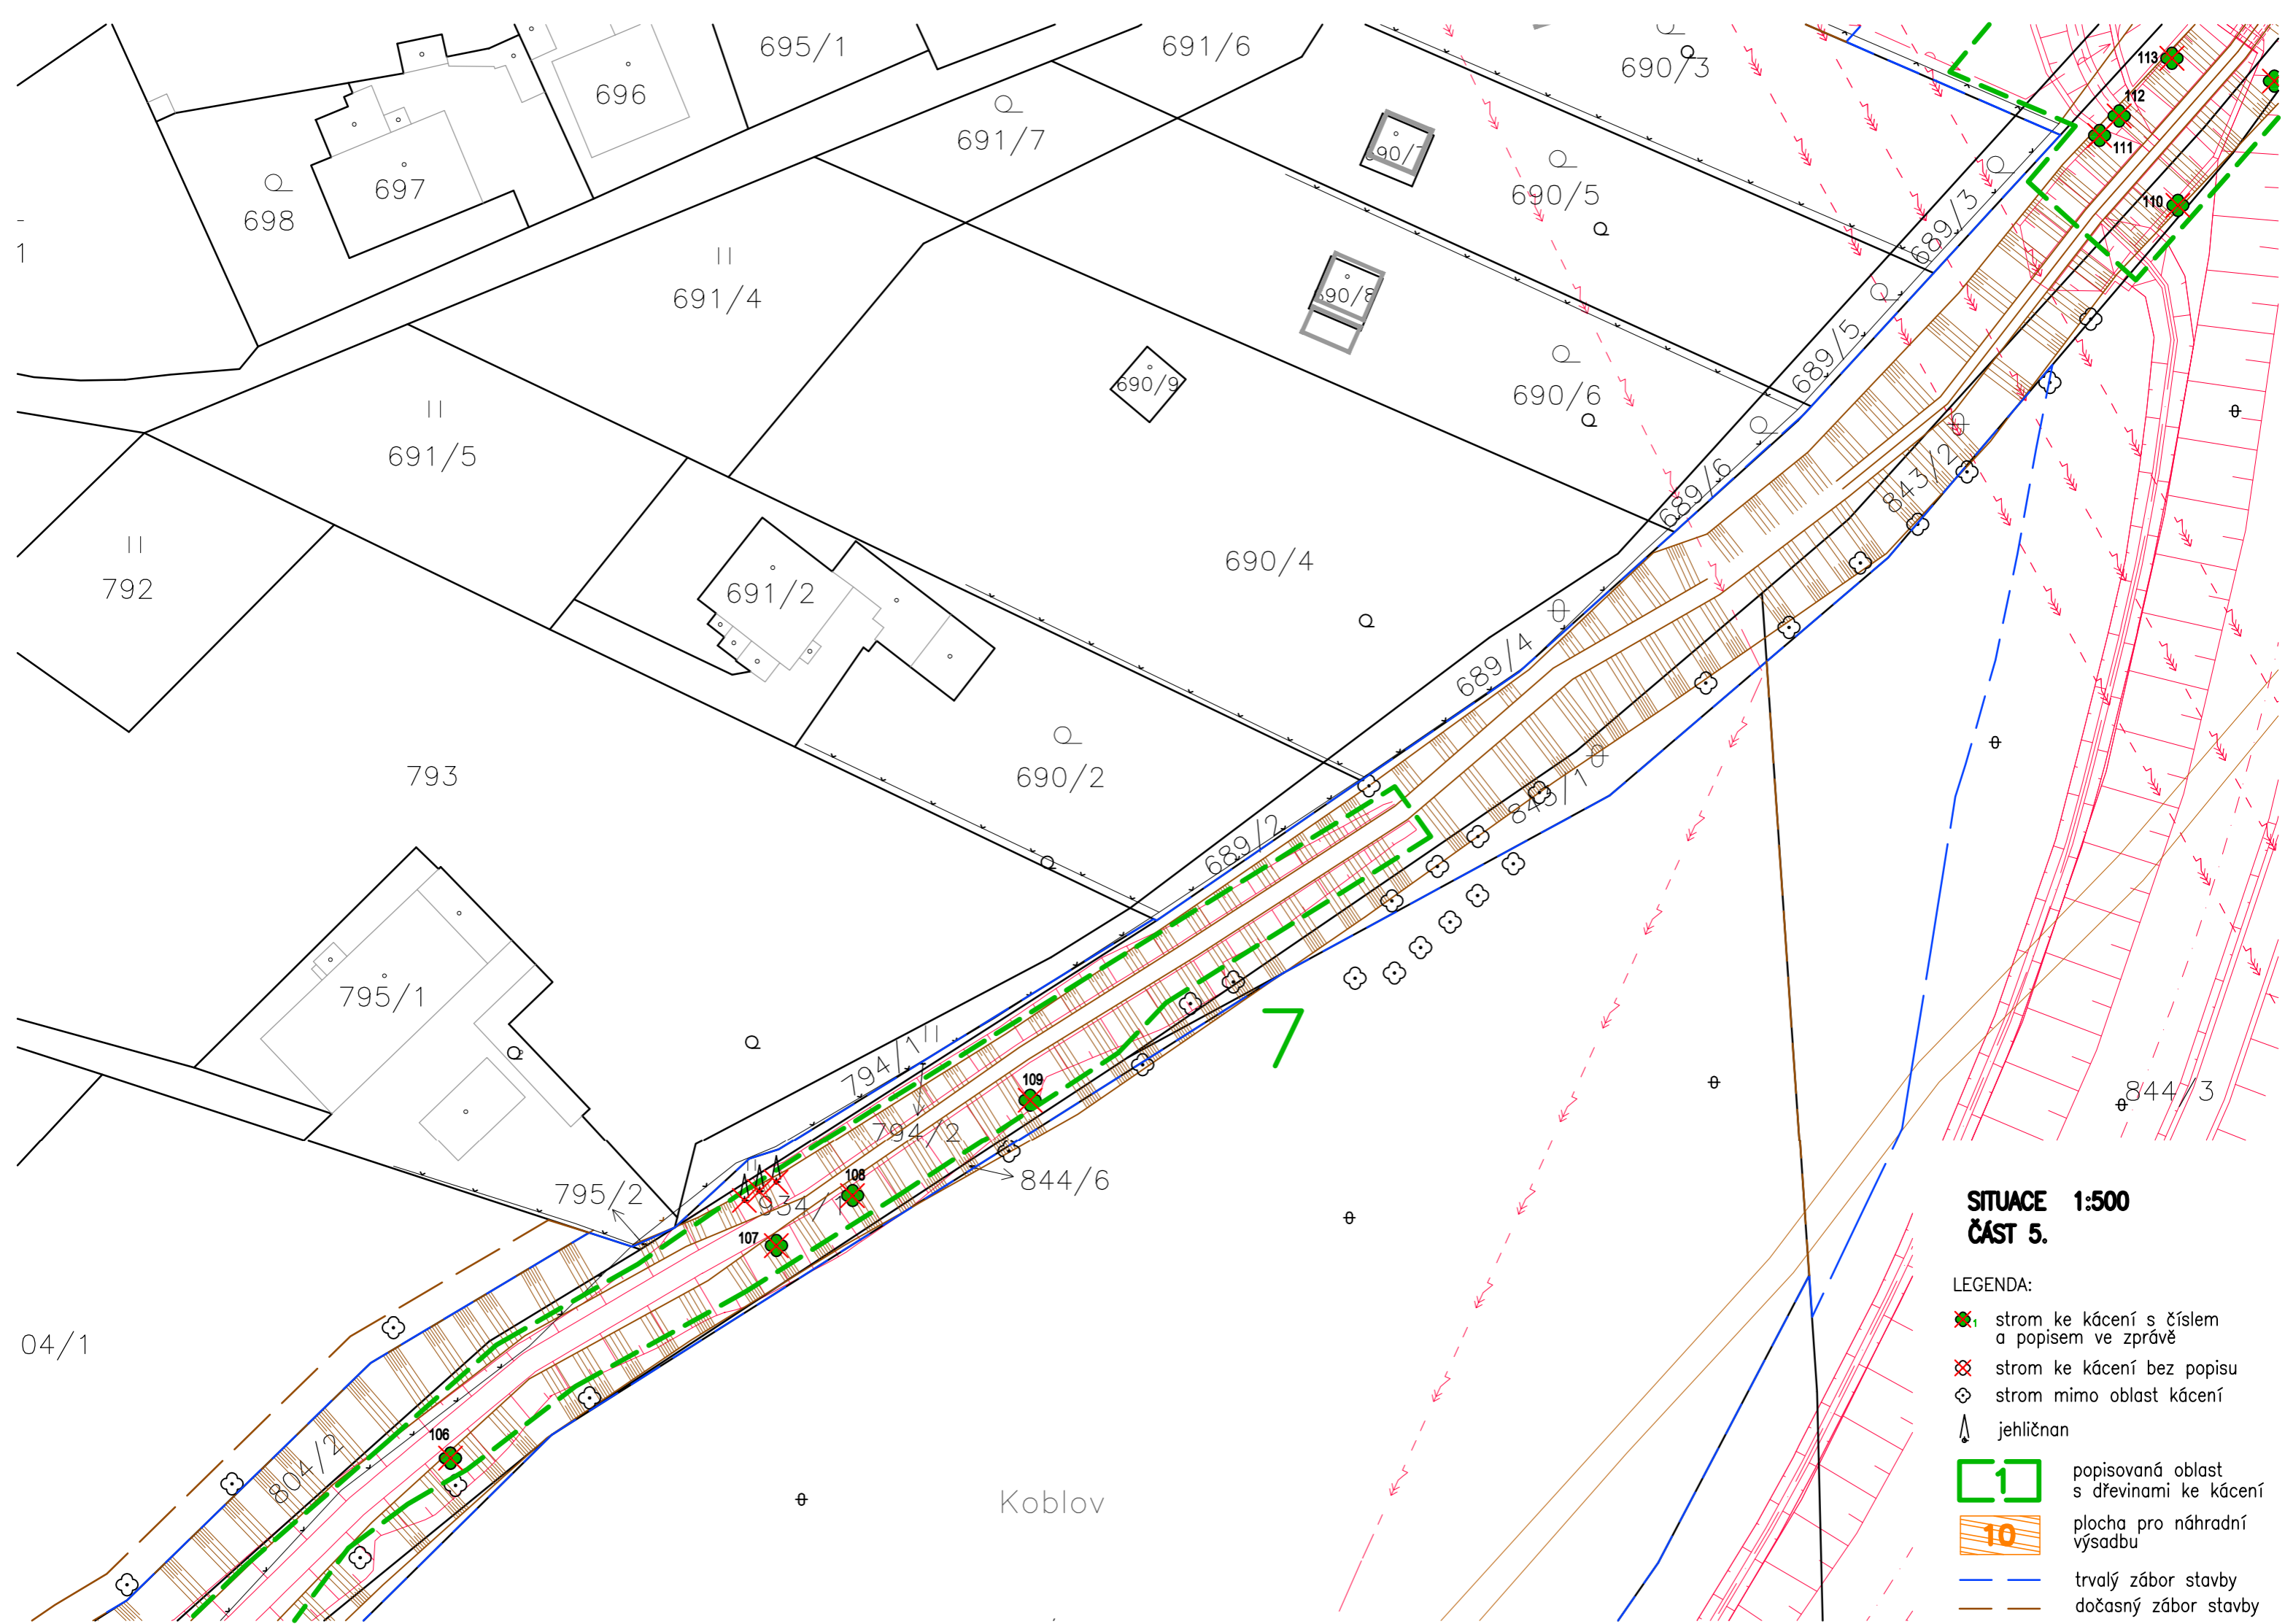

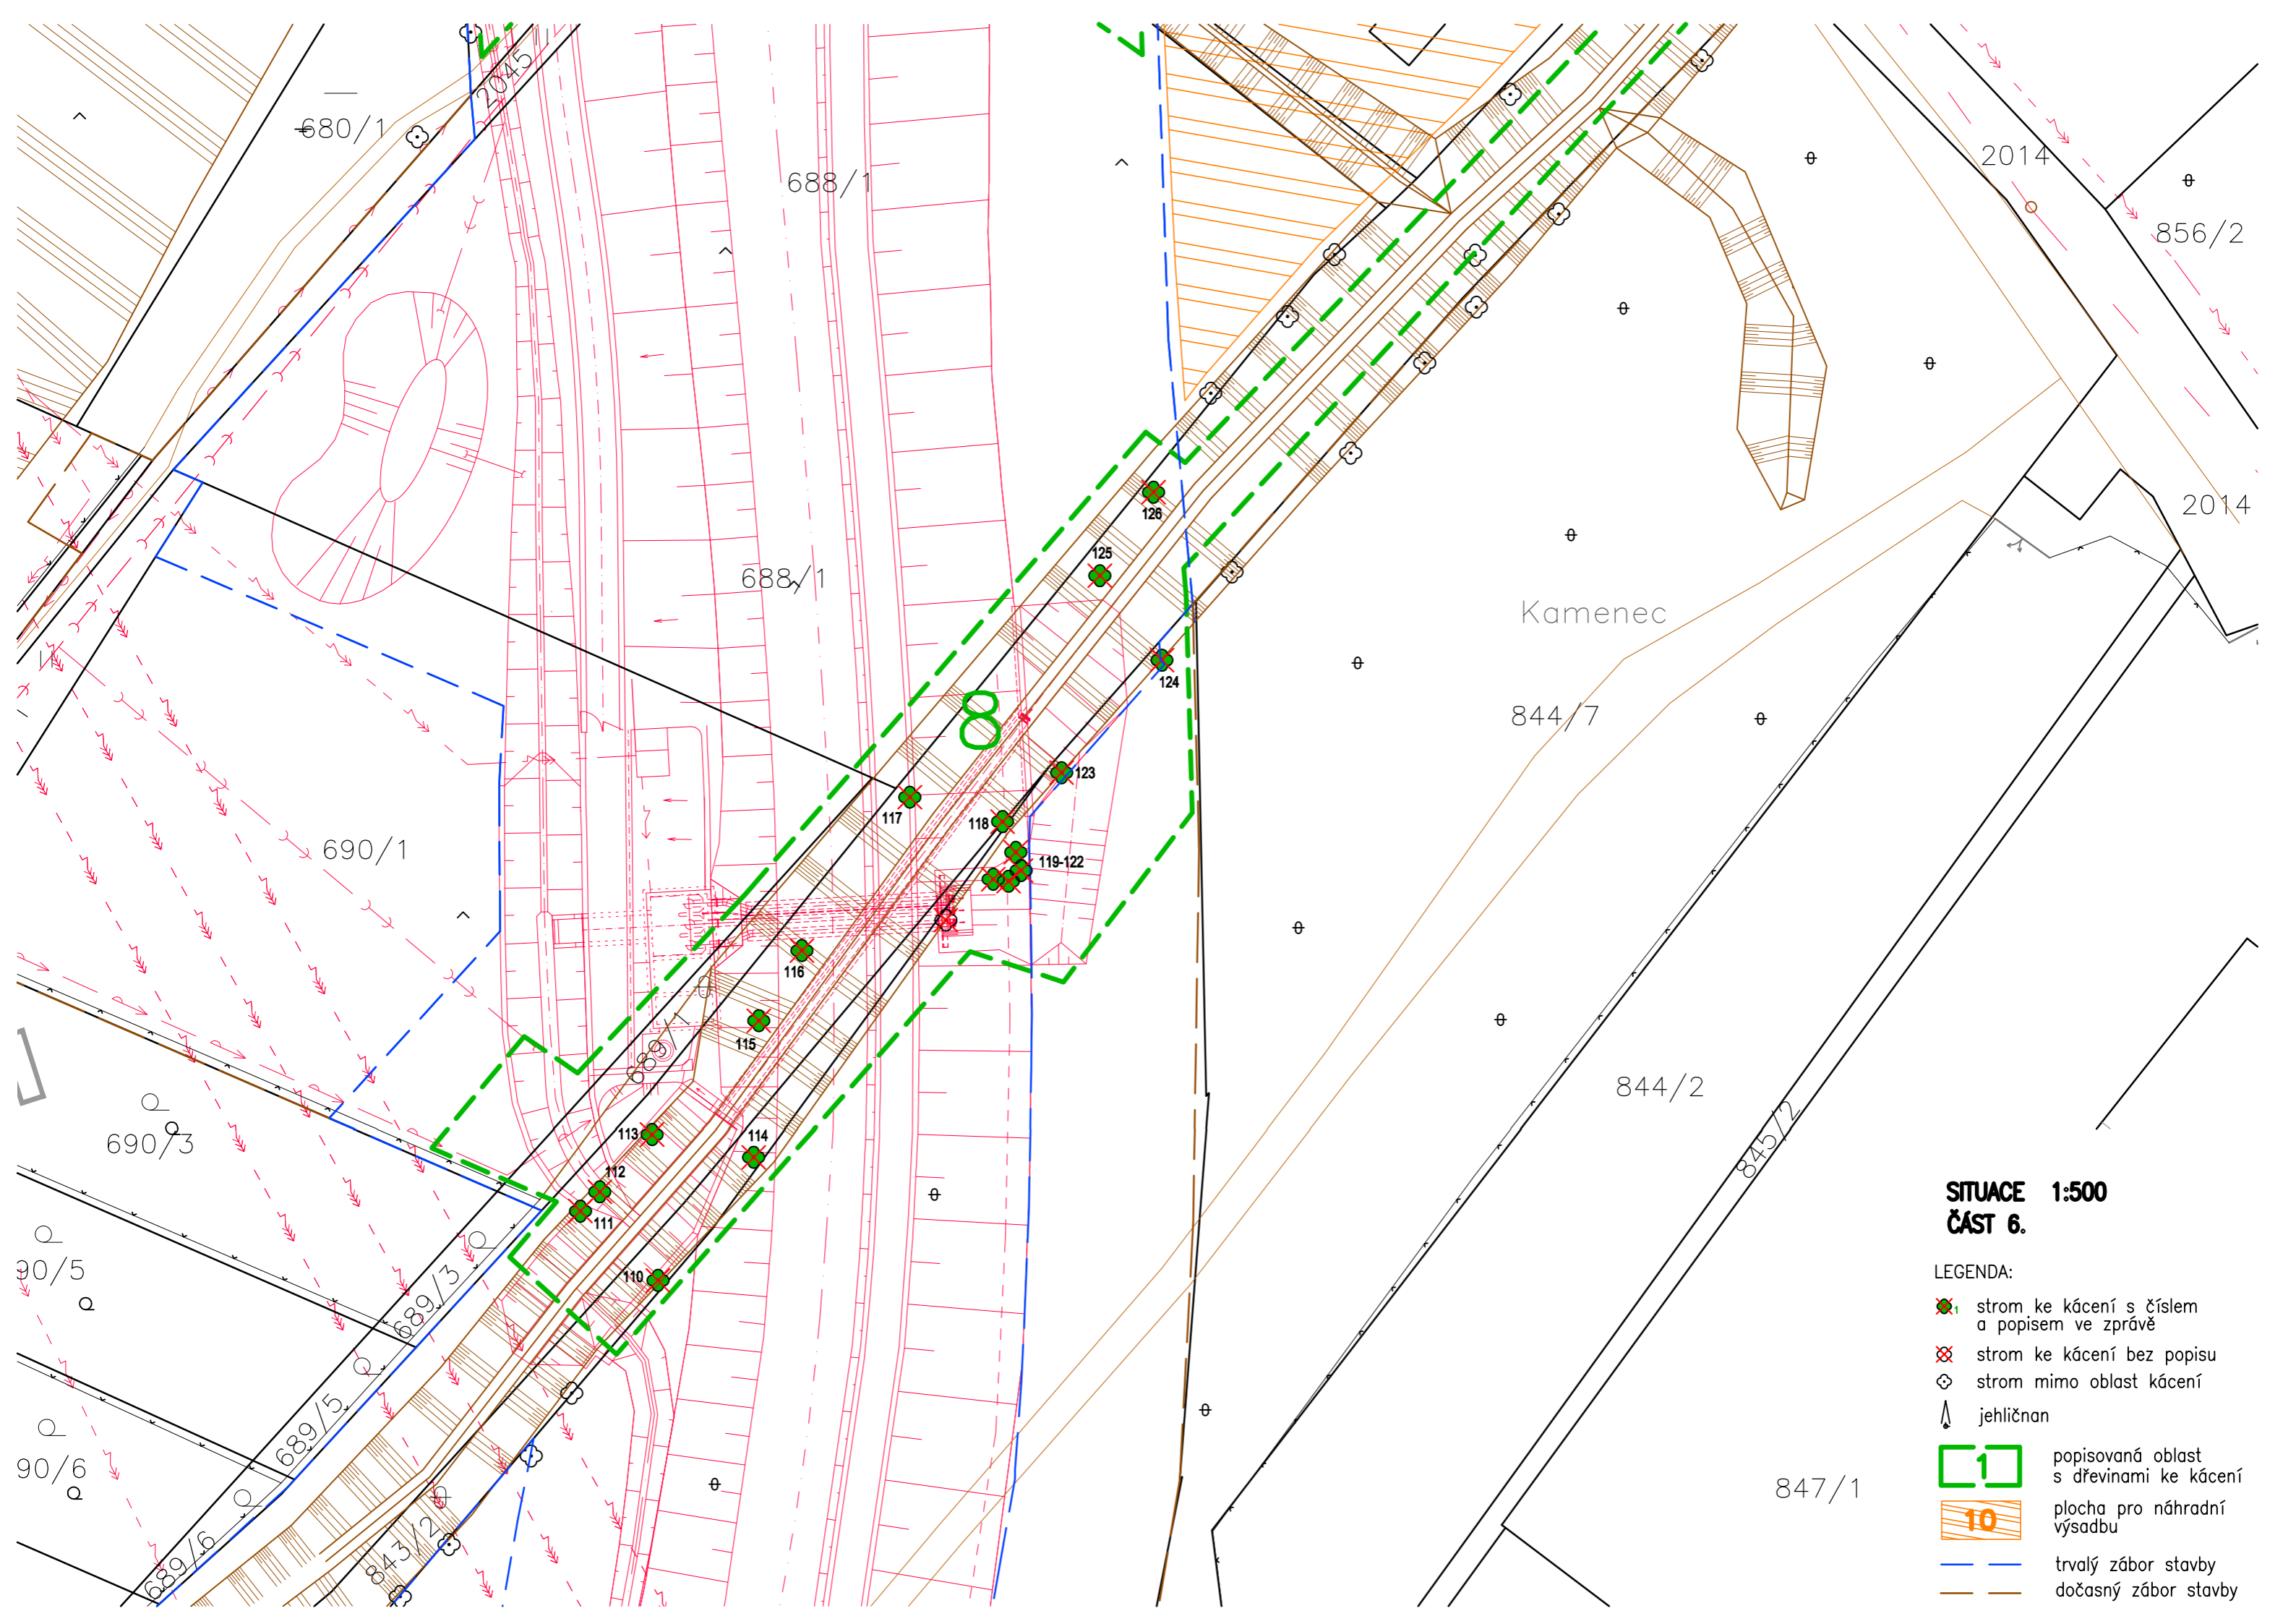

-  strom ke kácení s číslem a popisem ve zprávě
-  strom ke kácení bez popisu
-  strom mimo oblast kácení
-  jehličnan
-  popisovaná oblast s dřevinami ke kácení
-  plocha pro náhradní výsadbu
-  trvalý zábor stavby
-  dočasný zábor stavby












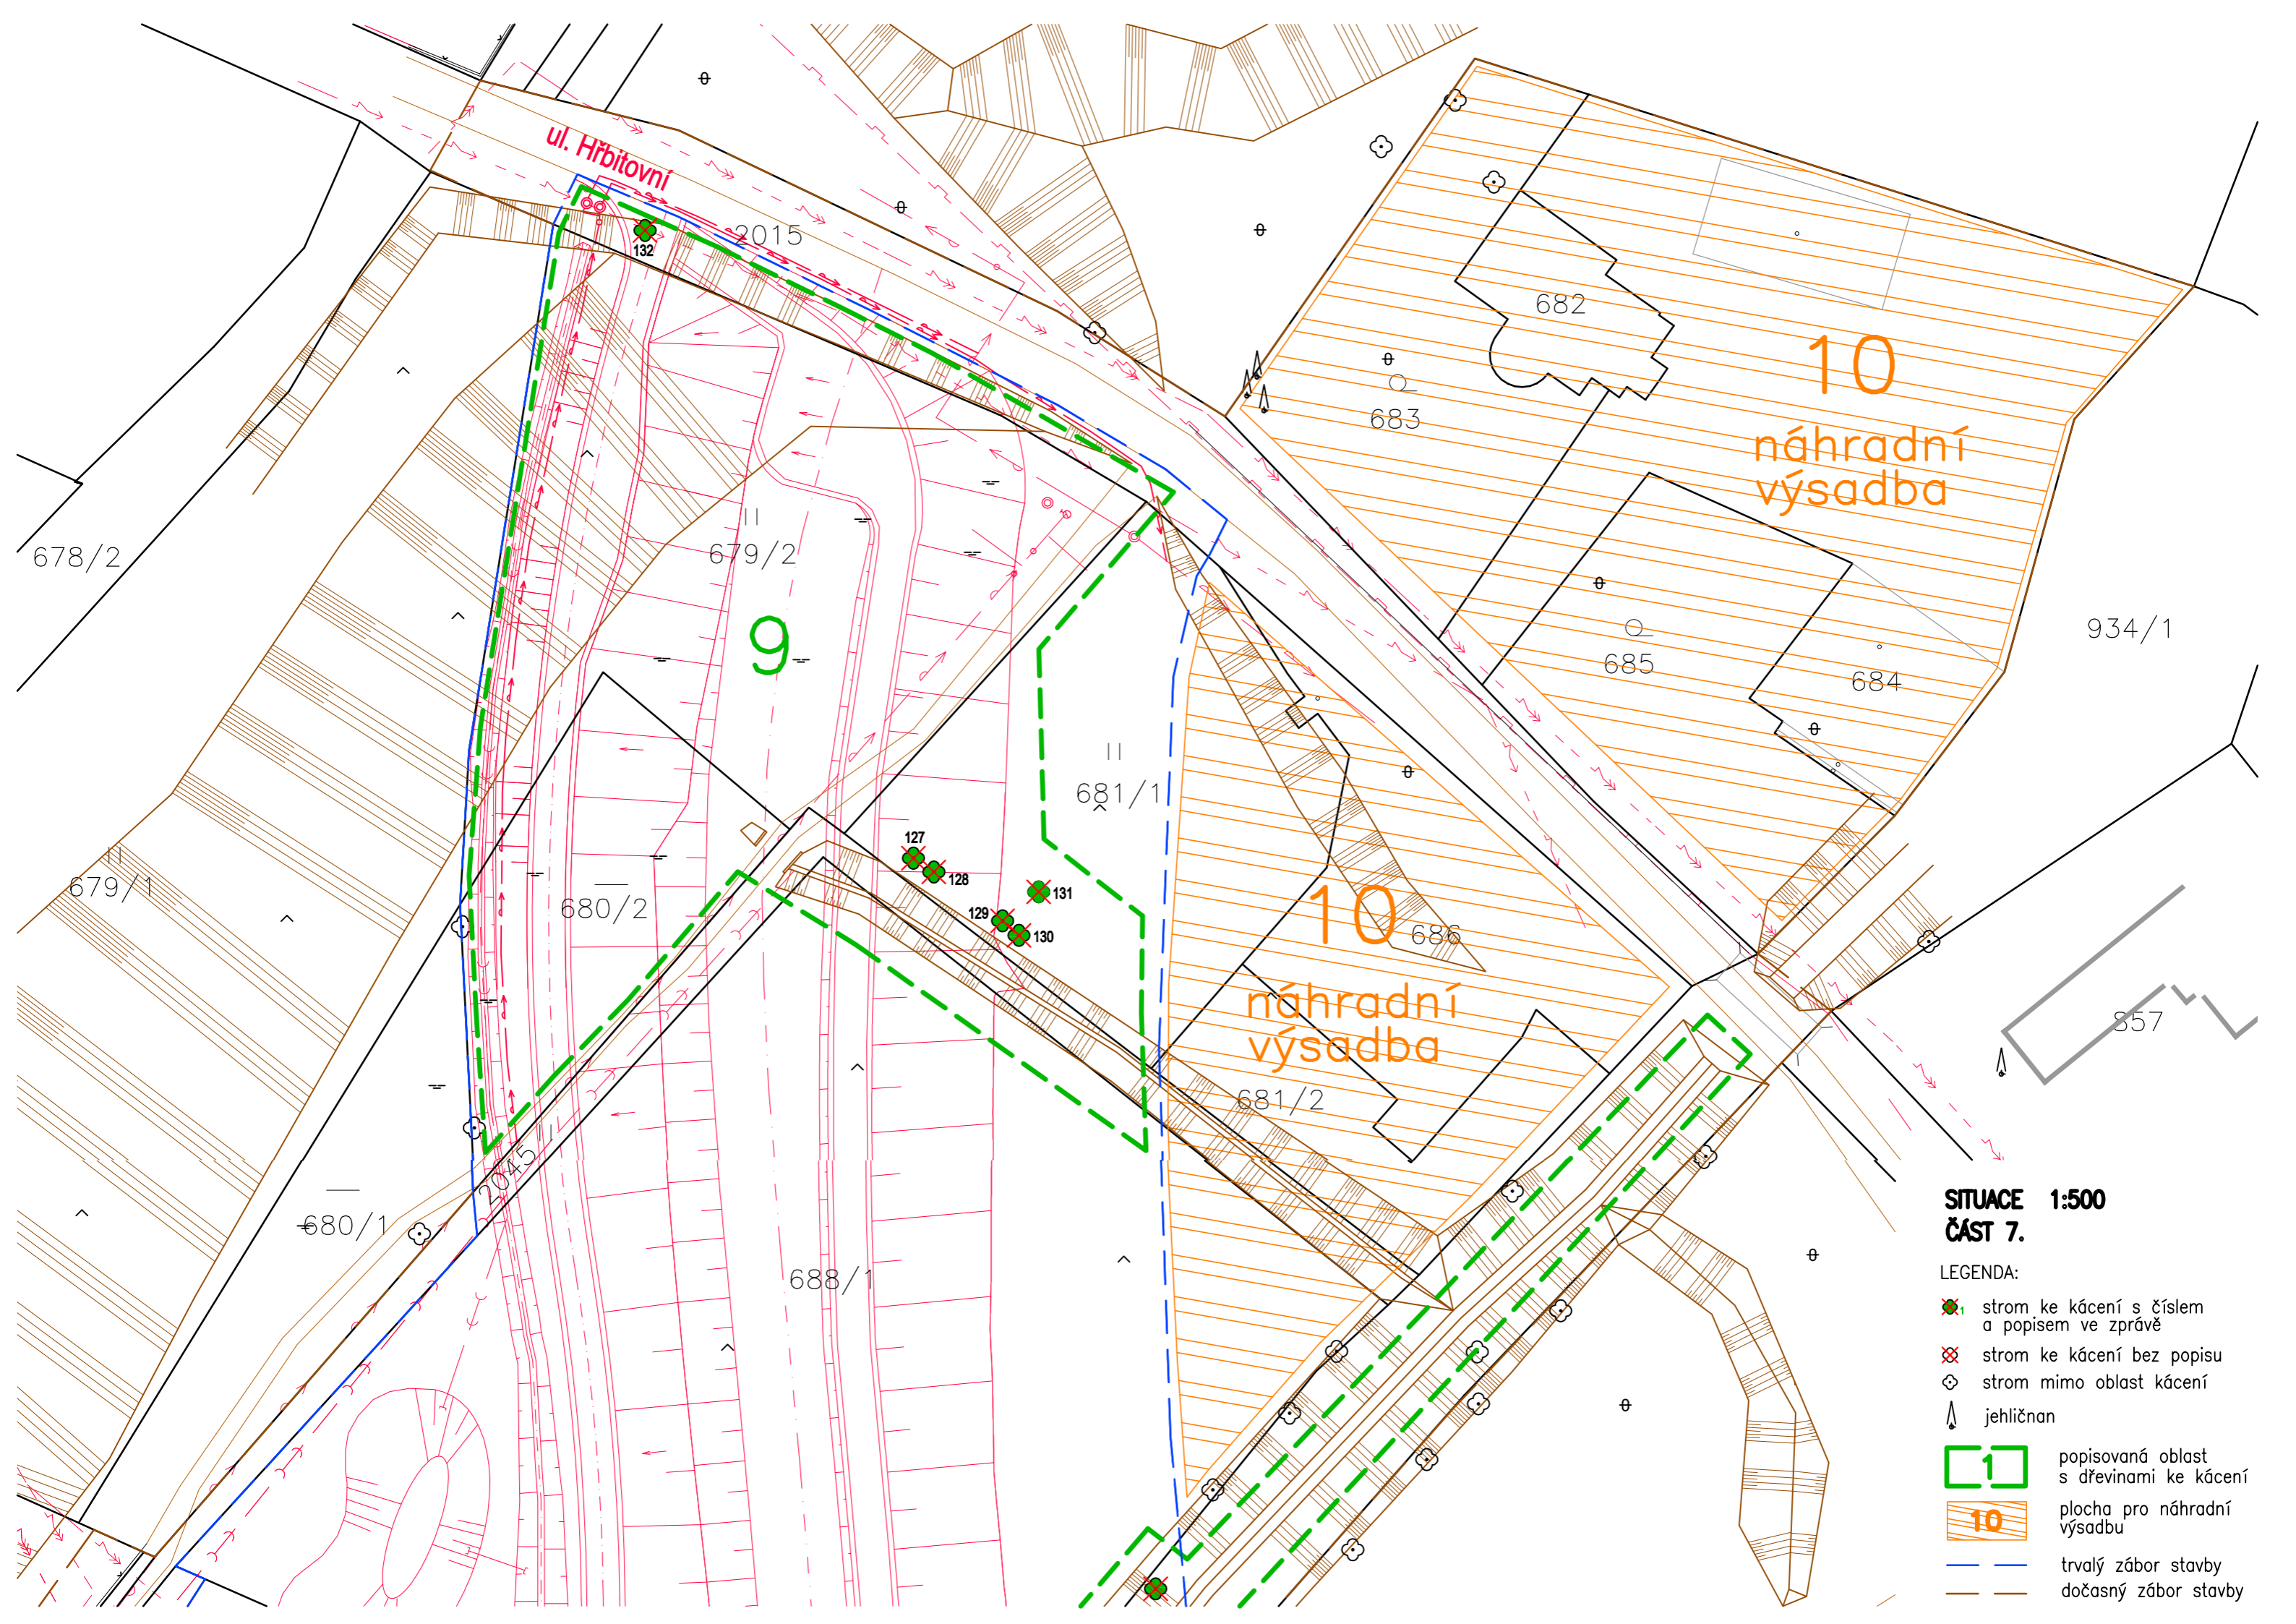



SITUACE 1:500
ČÁST 6.

- LEGENDA:
-  strom ke kácení s číslem a popisem ve zprávě
 -  strom ke kácení bez popisu
 -  strom mimo oblast kácení
 -  jehličnan
 -  popisovaná oblast s dřevinami ke kácení
 -  plocha pro náhradní výsadbu
 -  trvalý zábor stavby
 -  dočasný zábor stavby



SITUACE 1:500
ČÁST 7.

- LEGENDA:
-  strom ke kácení s číslem a popisem ve zprávě
 -  strom ke kácení bez popisu
 -  strom mimo oblast kácení
 -  jehličnan
 -  popisovaná oblast s dřevinami ke kácení
 -  plocha pro náhradní výsadbu
 -  trvalý zábor stavby
 -  dočasný zábor stavby