


Sanace sklárky tuhých dehtových kalů (TDK)
- lokalita Stará Chodovská

SO 01 - Sanace - Část 01 – Odtěžba a odstranění těžkých dehtových kalů,
odstranění a likvidace fenolových vod
a postupná sanace zdrže

Část 02 – Odtěžba kontaminovaných substancí

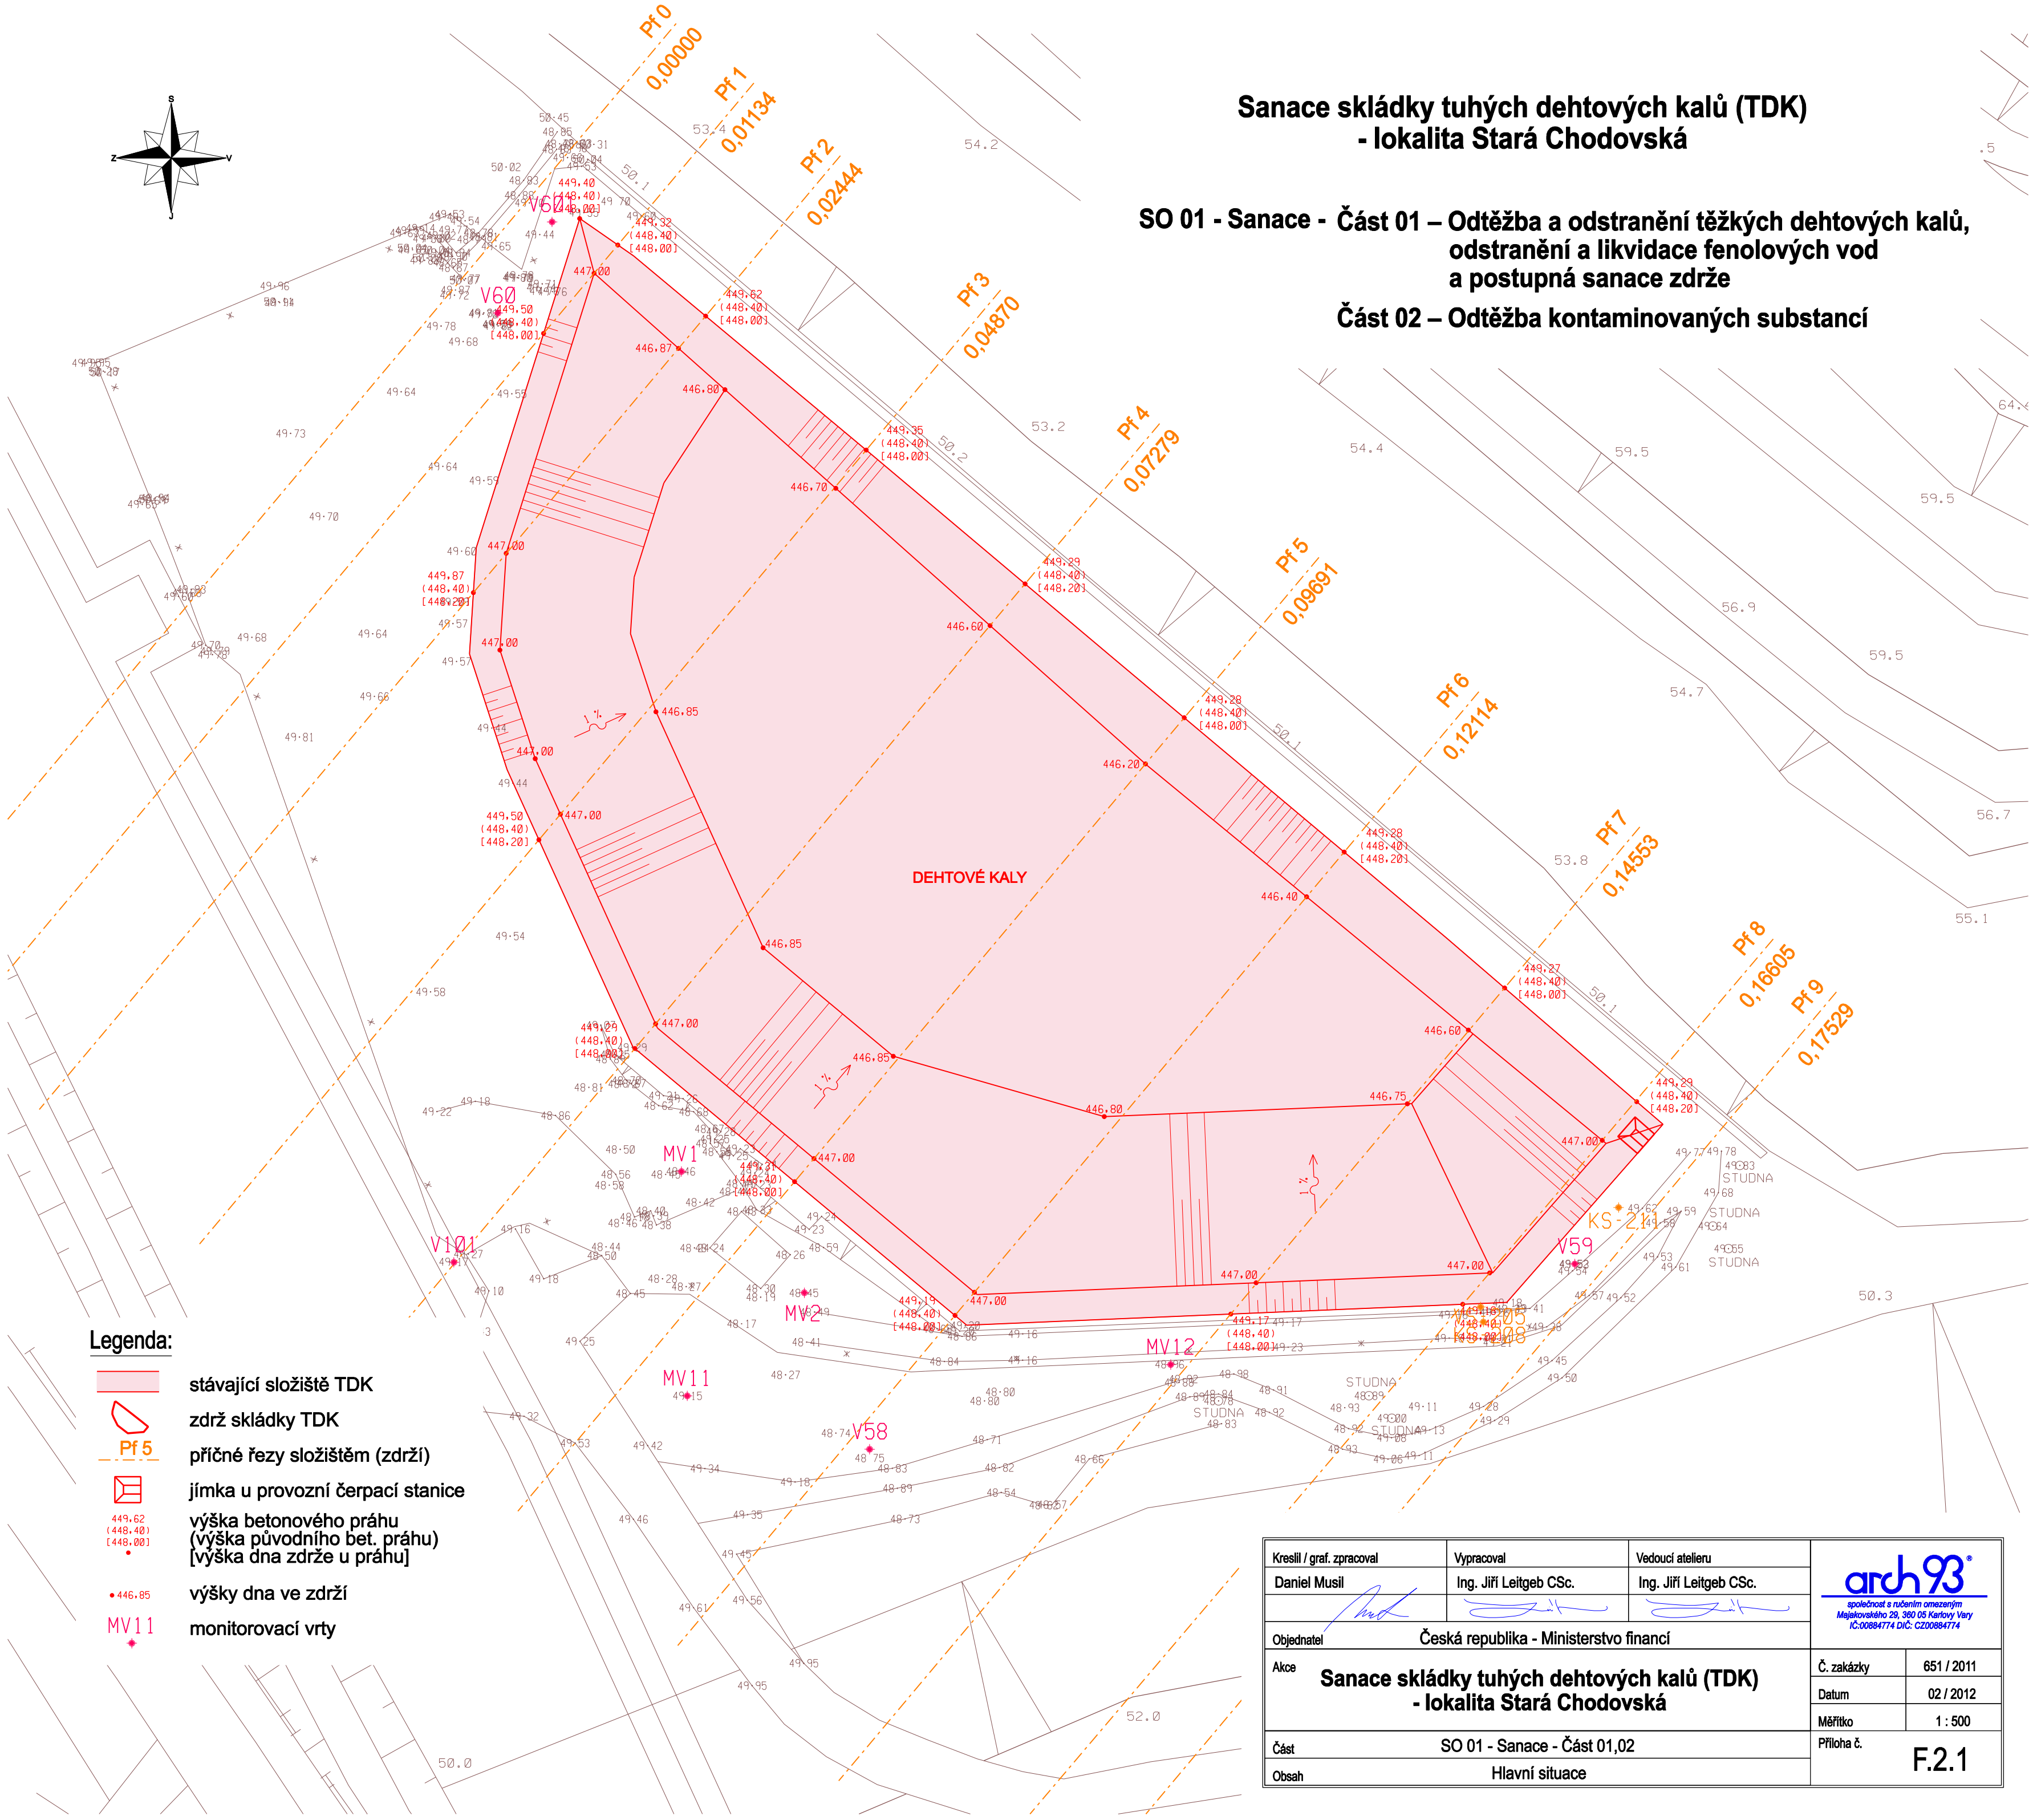

Legenda:

- stávající složiště TDK
- zdrž sklárky TDK
- Pf 5 příčné řezy složištěm (zdrží)
- jímka u provozní čerpací stanice
- výška betonového práhu
(výška původního bet. práhu)
[výška dna zdrže u práhu]
- výšky dna ve zdrži
- monitorovací vrty

Kreslil / graf. zpracoval	Vypracoval	Vedoucí atelieru	 společnost s ručním omezením Majakovského 29, 380 05 Karlovy Vary IČ:00884774 DIČ: CZ00884774
Daniel Musil	Ing. Jiří Leitgeb CSc.	Ing. Jiří Leitgeb CSc.	
Objednatel	Česká republika - Ministerstvo financí		
Akce	Sanace skládky tuhých dehtových kalů (TDK) - lokalita Stará Chodovská		Č. zakázky 651 / 2011
			Datum 02 / 2012
			Měřítko 1 : 500
Část	SO 01 - Sanace - Část 01,02		Příloha č. F.2.1
Obsah	Hlavní situace		