


STÁTNÍ TISKÁRNA CENIN, státní podnik

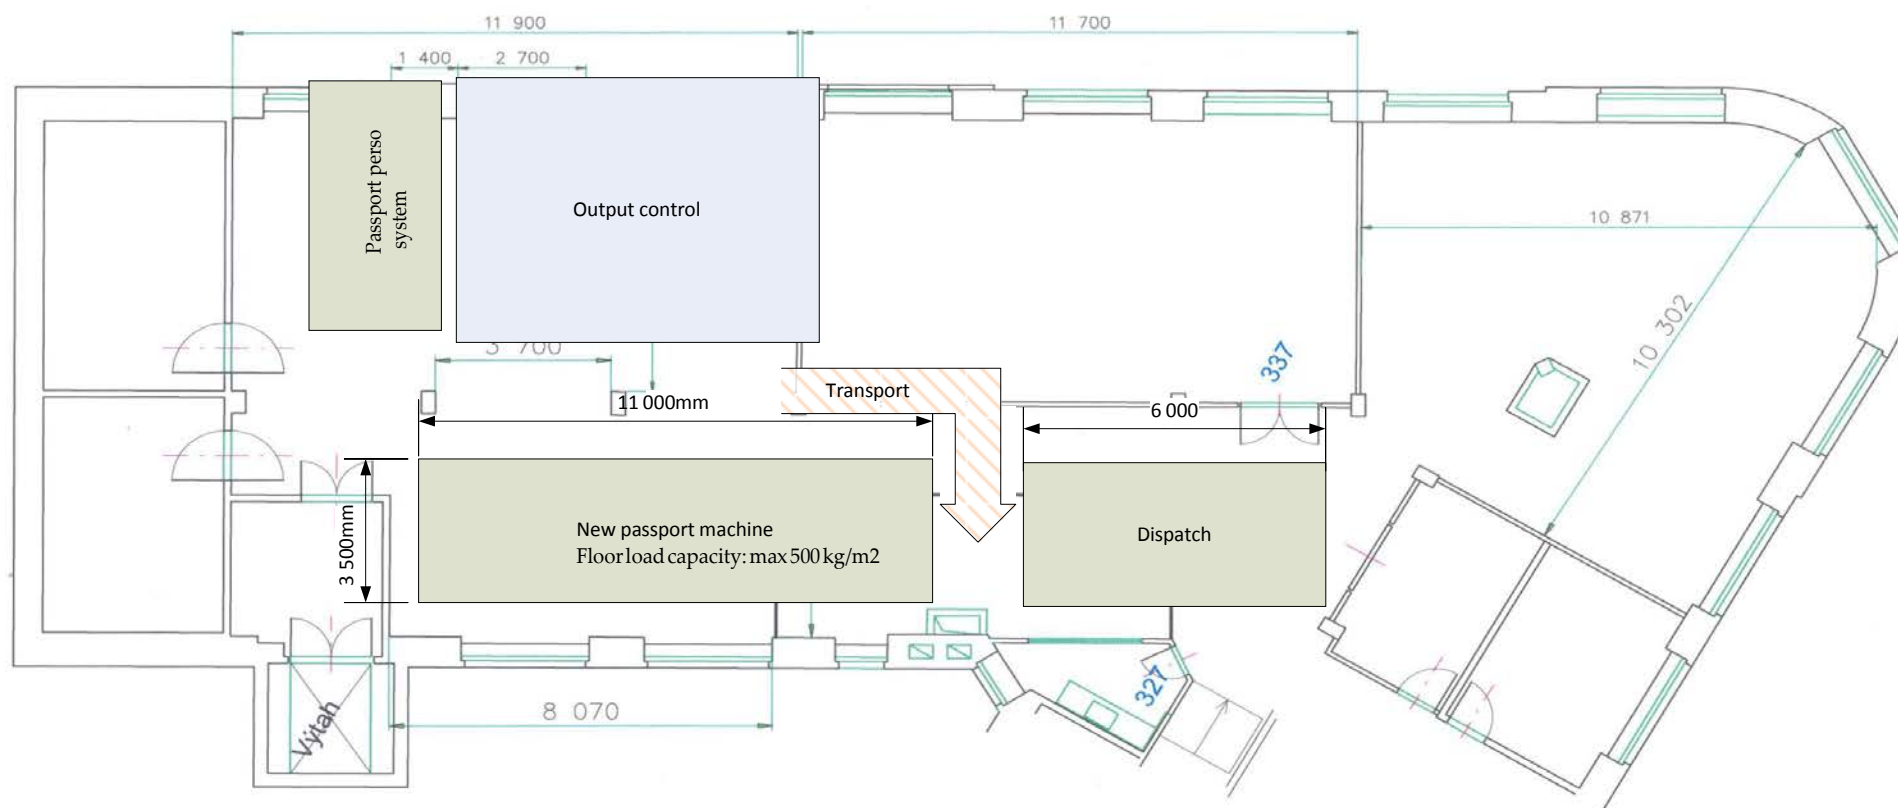

Formát A3
Datum 4.2.2019
Měřítko 1:100

PŮDORYS 3. NP
PŮDORYS PODLAŽÍ VZII.