


- LEGENDA:
-  - DOTČENÉ PROSTORY
  -  - BOURANÉ KONSTRUKCE

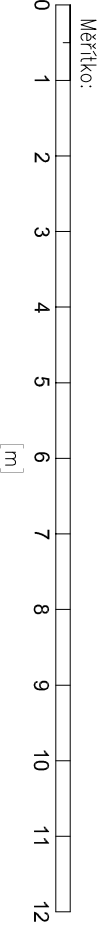

Kreslil: Náprstek *Náprstek*  
Datum: 1.4.2021  
Měřítko: 1:100/A3

PŮDORYS 1.PP VZI.  
4.1. PROSTOR PŘÍPRAVY VÝROBY V 1.PP