



Infrastruktura pro Novostavbu výrobního závodu STÁTNÍ TISKÁRNY CENIN, státního podniku

ČELA ZATRUBNĚNÍ

VTOKOVÉ ČELO - M 1:50

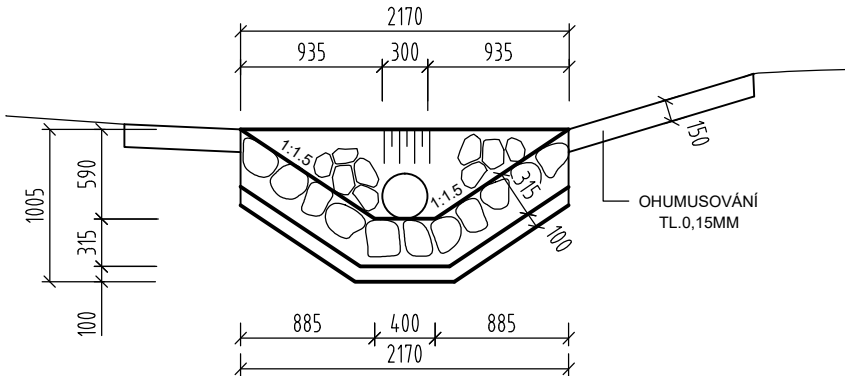


PŮDORYS VÝTOKU - M 1:50

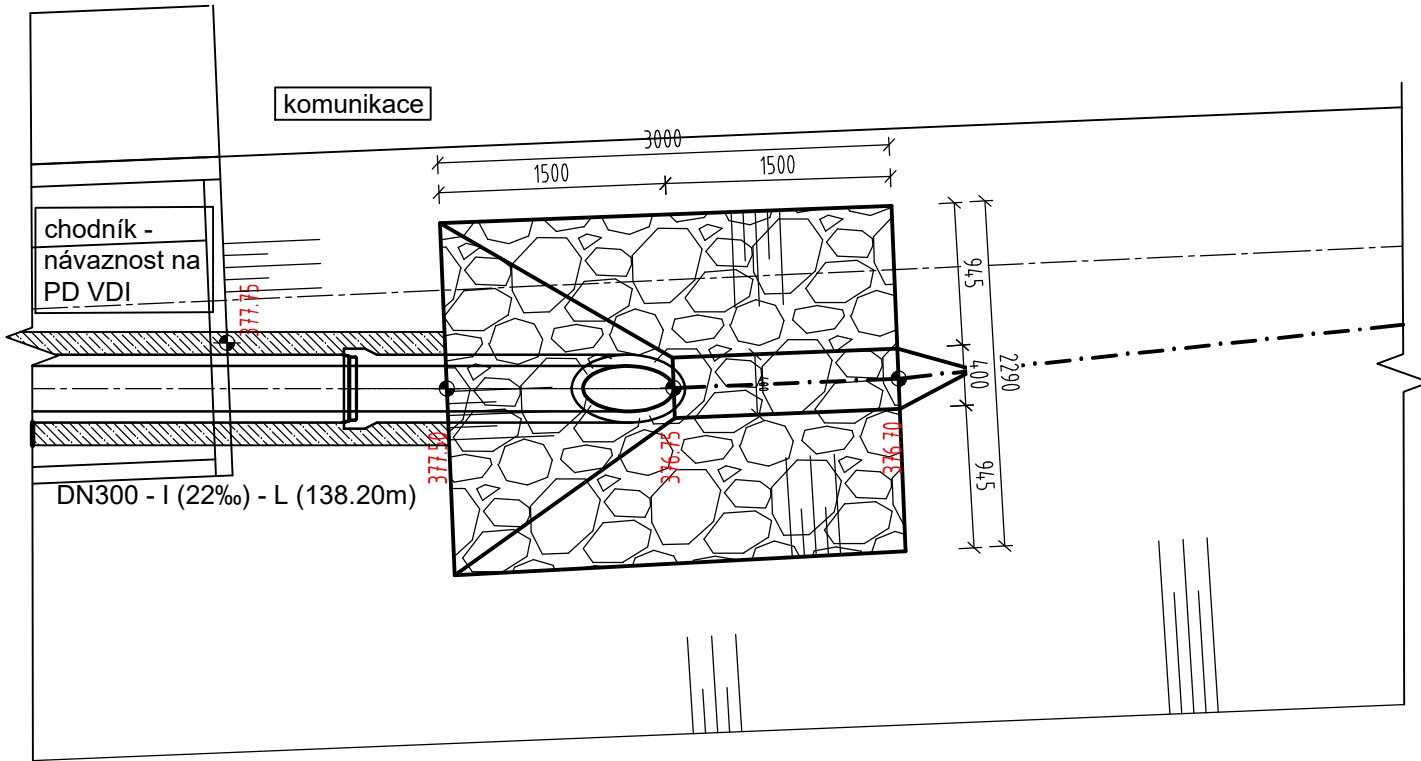


LEGENDA MATERIÁLŮ:

- DLAŽBA Z LOMOVÉHO KAMENE DO BETONU C20/25 nXF3
SPÁRY ZATŘENY CEMENTOVOU MALTOU MC 5.0
- DLAŽBA Z LOMOVÉHO KAMENE DO BETONU C20/25 nXF3
SPÁRY ZATŘENY CEMENTOVOU MALTOU MC 5.0
- BETON C20/25
- ŠTĚRK
- ŠTĚRKOPÍSKOVÝ PODSYP


PŮDORYS VTOKU - M 1:50

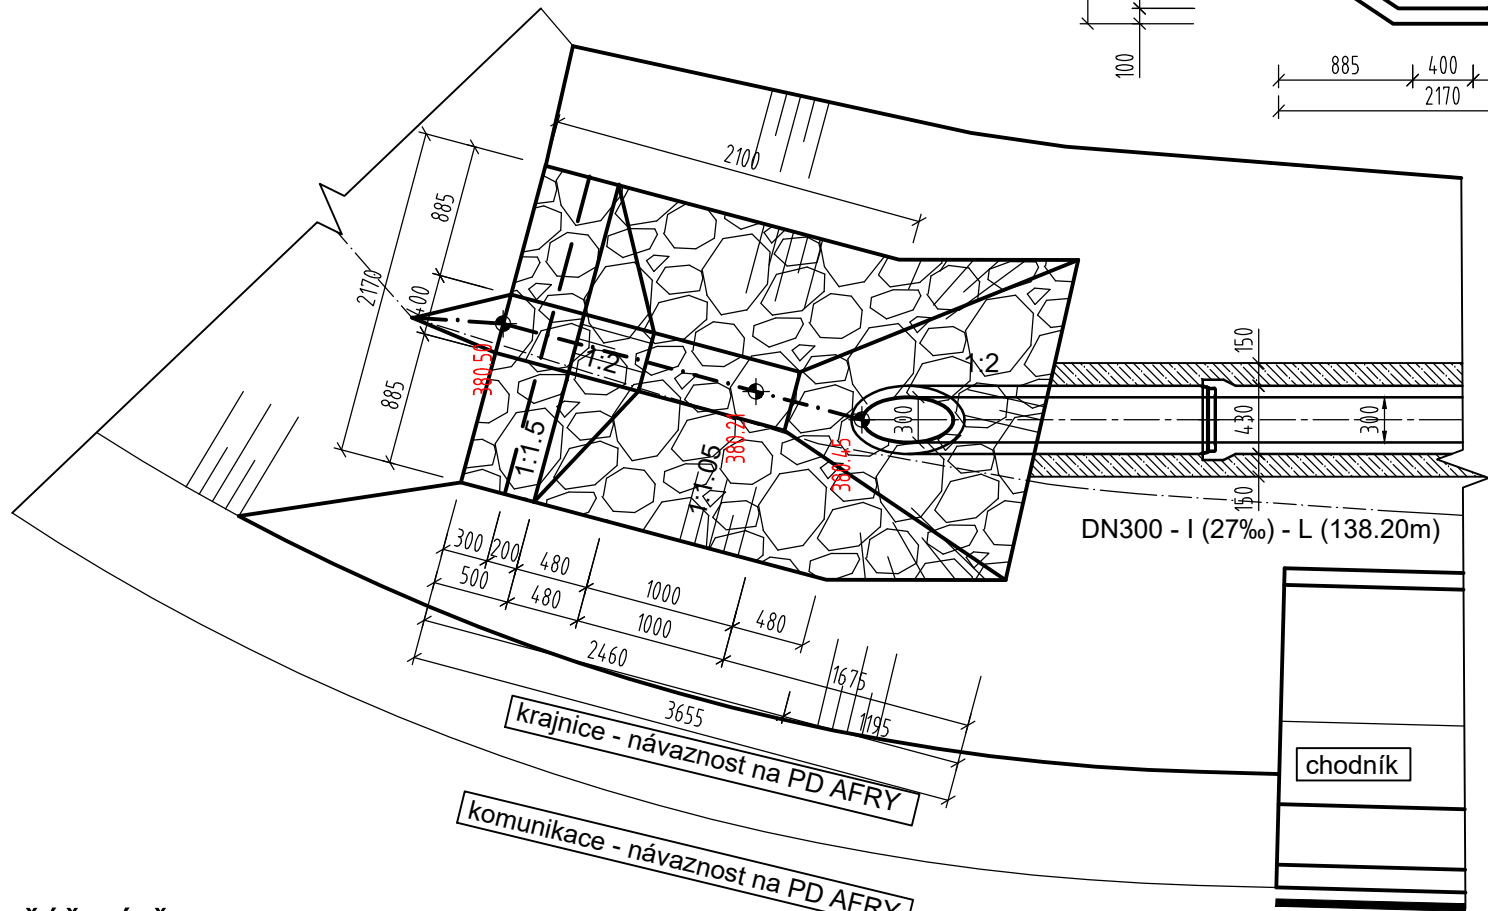


PŘÍČNÝ ŘEZ VÝTOKU - M 1:50

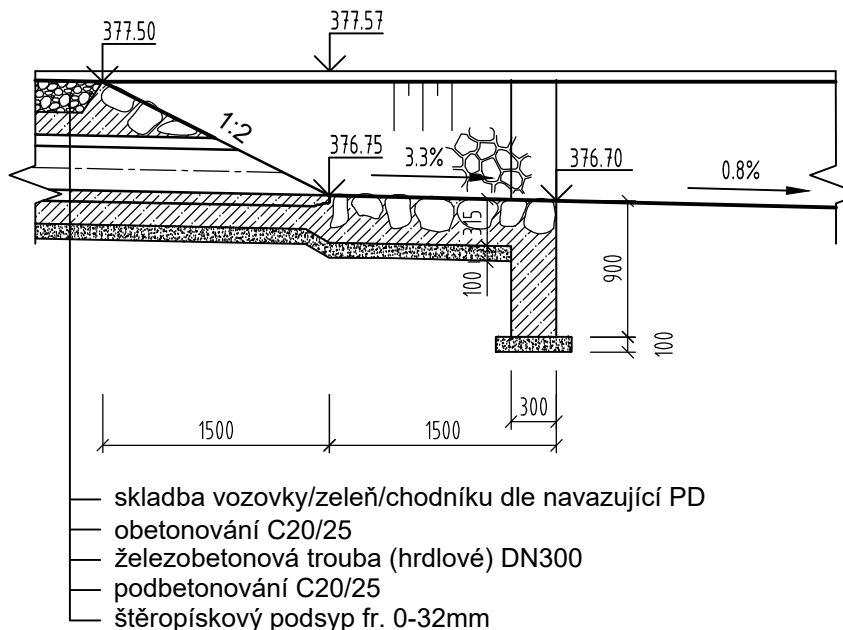


PŘÍČNÝ ŘEZ VTOKU - M 1:50

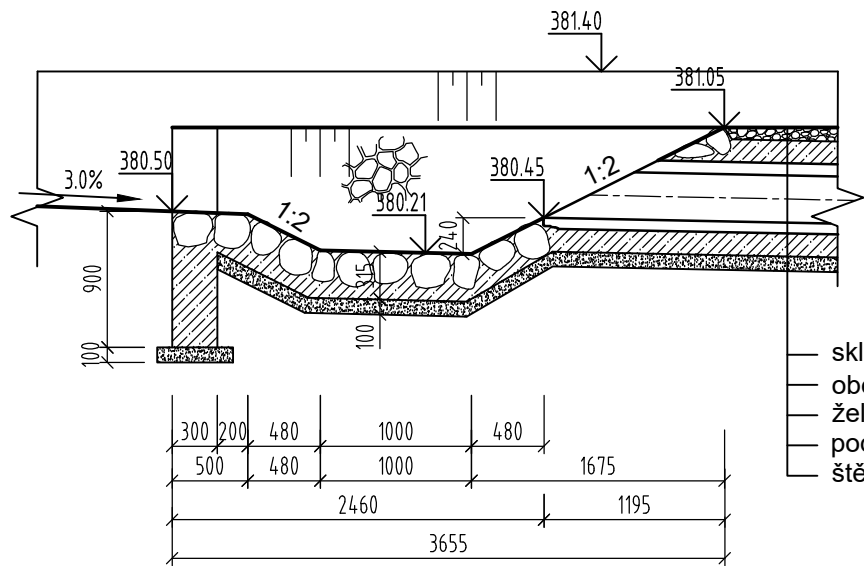

VÝTOKOVÉ ČELO - M 1:50

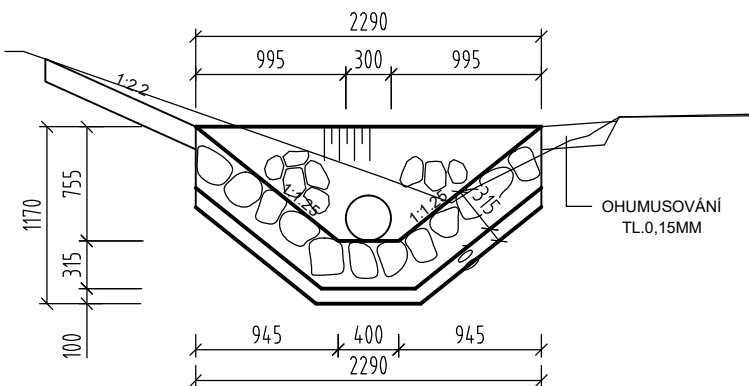

SOUŘADNICOVÝ SYSTÉM: JTSK VÝŠKOVÝ SYSTÉM: BALT p.v.		11/2024
Středočeský		Index	Změna	Datum
Vypracoval Sedliská L., DiS.		Kontroloval Ing. Kučera M. 		
Zodpovědný projektant Ing. Kučera M.				
Akce Infrastruktura pro Novostavbu výrobního závodu STÁTNÍ TISKÁRNY CENIN, státního podniku		Hlavní inženýr projektu Ing. Kolář M.		
Objekt SO 101 Chodník pro pěší SO 102 Zastávky BUS		Investor STÁTNÍ TISKÁRNA CENIN, státní podnik Růžová 6, č.p. 943, 110 00 Praha 1		
Profese Dopravní stavby		Město / Obec Drahelčice	Kraj Středočeský	 VDI PROJEKT s.r.o. vodo hospodářská a dopravní infrastruktura K Botiči 1453/6, 101 00 Praha 10
Název přílohy ČELA ZATRUBNĚNÍ		Technická zpráva --	Formát 3xA4	
		Stupeň PDPS	Měřítko 1:50	
		Číslo zakázky 37/20	Paré	
		Číslo přílohy D.1.4.3		