


ZÁVORA

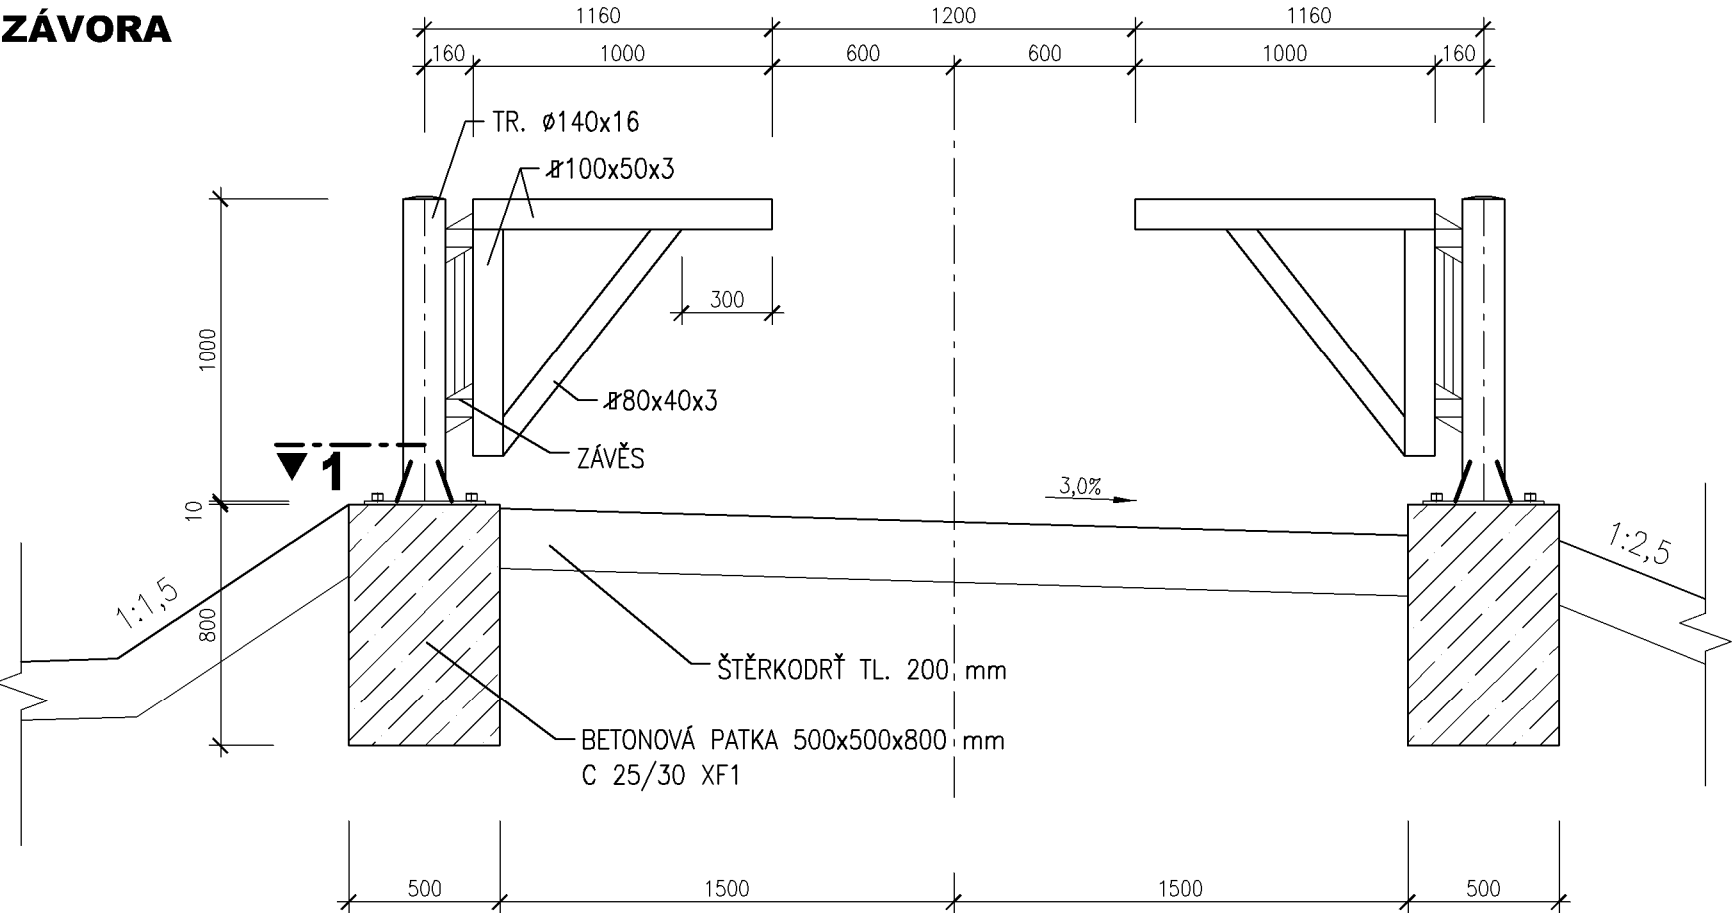


POZNÁMKA

- OTOČNÁ MECHANICKÁ ZÁVORA, UZAMYKATELNÁ VE DVOU POLOHÁCH (ZAVŘENO, OTEVŘENO)
- SLOUPKY I BŘEVNO BUDE Z OCELOVÝCH PROFILŮ
- SLOUPKY JSOU NA SPODNÍ STRANĚ OPATŘENY PATNÍM PLECHEM KOTVENÝM DO BETONOVÝCH PATEK CHEMICKÝMI KOTVAMI
- ZPŮSOB UZAMYKÁNÍ, OCHRANA ZÁMKU A ZÁMKOVÝ SYSTÉM BUDE PROJEDNÁN SE SPRÁVCEM DÍLA PŘED ZAHÁJENÍM VÝROBY
- BŘEVNO BUDE ZVÝRAZNĚNO ČERVENOBÍLÝM NÁTĚREM, ŠÍŘKA PRUHŮ 250 mm
- POVRCHOVÁ ÚPRAVA: OTRYSKÁNÍ NA Sa 2,5, METALIZACE Zn MIN. 100 µm, KRYCÍ NÁTĚROVÝ SYSTÉM MIN. CELKOVÉ TLOUŠŤKY 180 µm.
- BAREVNÝ ODSŤÍN SVĚTLE ŠEDÁ – RAL 9006
- ZÁKLADOVÉ KONSTRUKCE JSOU NAVRŽENY Z BETONOVÝCH BLOKŮ C 25/30 XF1 O ROZMĚRECH 500x500x800 mm

UMÍSTĚNÍ PRVKŮ VIZ. SITUACE SO 01.2 V KM 0,005 00

ŘEZ 1  
M 1:10

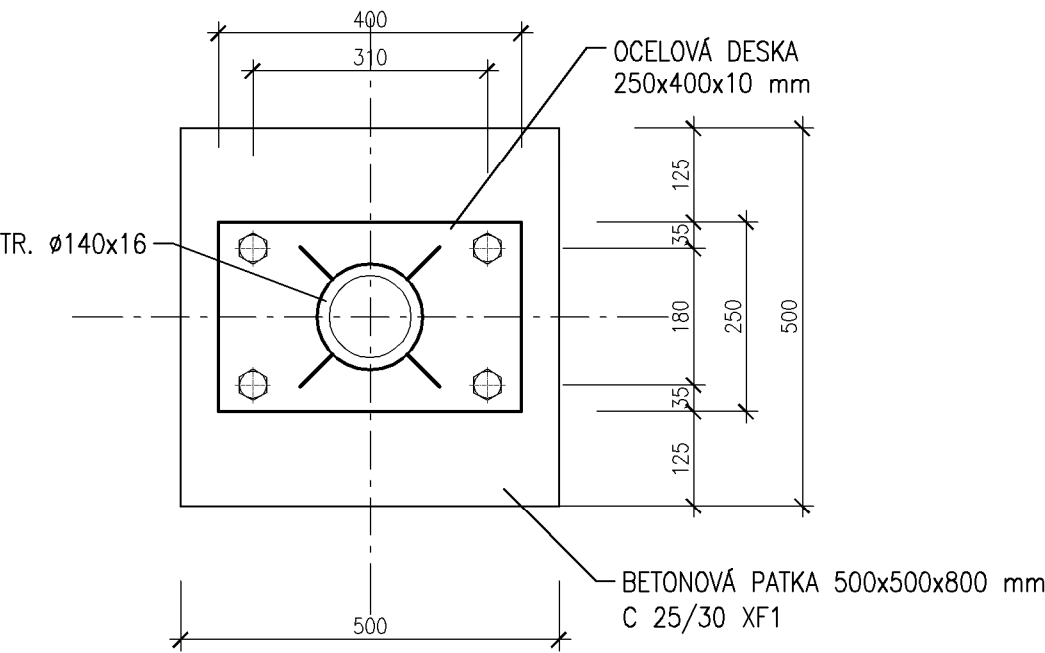

VÝPIS MATERIÁLU  
1 KS ZÁVORY

PRVEK	HM. mb	DÉLKA [m]	CELK.HM.[kg]
ø 100x50x3	6,402	1,75	11,204
ø 80x40x3	5,032	0,95	4,780
TR. 140x16	48,900	1,00	48,900
250x400x10	78,500	0,12	9,420
ZÁVĚS	----	----	6,000
SPOJOVACÍ MAT.	----	----	10,000
CELKEM			90,304

CELKEM 2 KS (1 SESTAVA ZE 2 KS)

**Pöyry Environment a.s.**  
Botanická 834/56, 602 00 Brno  
Tel: +420 541 554 111  
Fax: +420 541 211 205  
E-mail : trade.wecz@poyry.com  
http://www.poyry.cz

Zodpovědný projektant  
**ING. ROSTISLAV MIKULÁŠEK**

Vypracoval  
**BC. MICHAL JENDRUŠČÁK**

Datum  
**LISTOPAD 2012**

Hlavní inženýr projektu  
**ING. ROSTISLAV MIKULÁŠEK**

Kontroloval  
**ING. JIRÍ ŠVANCARA**

Stupeň dokumentace  
**DPS**

Vedoucí střediska  
**ING. JIRÍ ŠVANCARA**

Zakázkové číslo  
**3A12290.31.C01**

Název souboru  
**01\_2\_10.dwg**

Akce  
**ODSTRANĚNÍ NÁSLEDKŮ DŮLNÍ ČINNOSTI A DŮLNÍCH POKLESŮ Z MINULOSTI  
- PROTIPOVODNOVÁ OCHRANA ŽABNÍK V OSTRAVĚ-KOBLOVĚ  
PROTI STOLETÝM PRŮTOKŮM VE VODNÍM TOKU ODRA**

**SO 01.2 ZEMNÍ HRÁZ**

Příloha  
**ZÁVORY**

Objednatel  
**Statutární město Ostrava, Prokešovo Náměstí 8, 729 30 OSTRAVA**

Měřítko  
**1 : 25, 10**

Příloha  
**01.2.10**