




PŮDORYS  
1 : 100

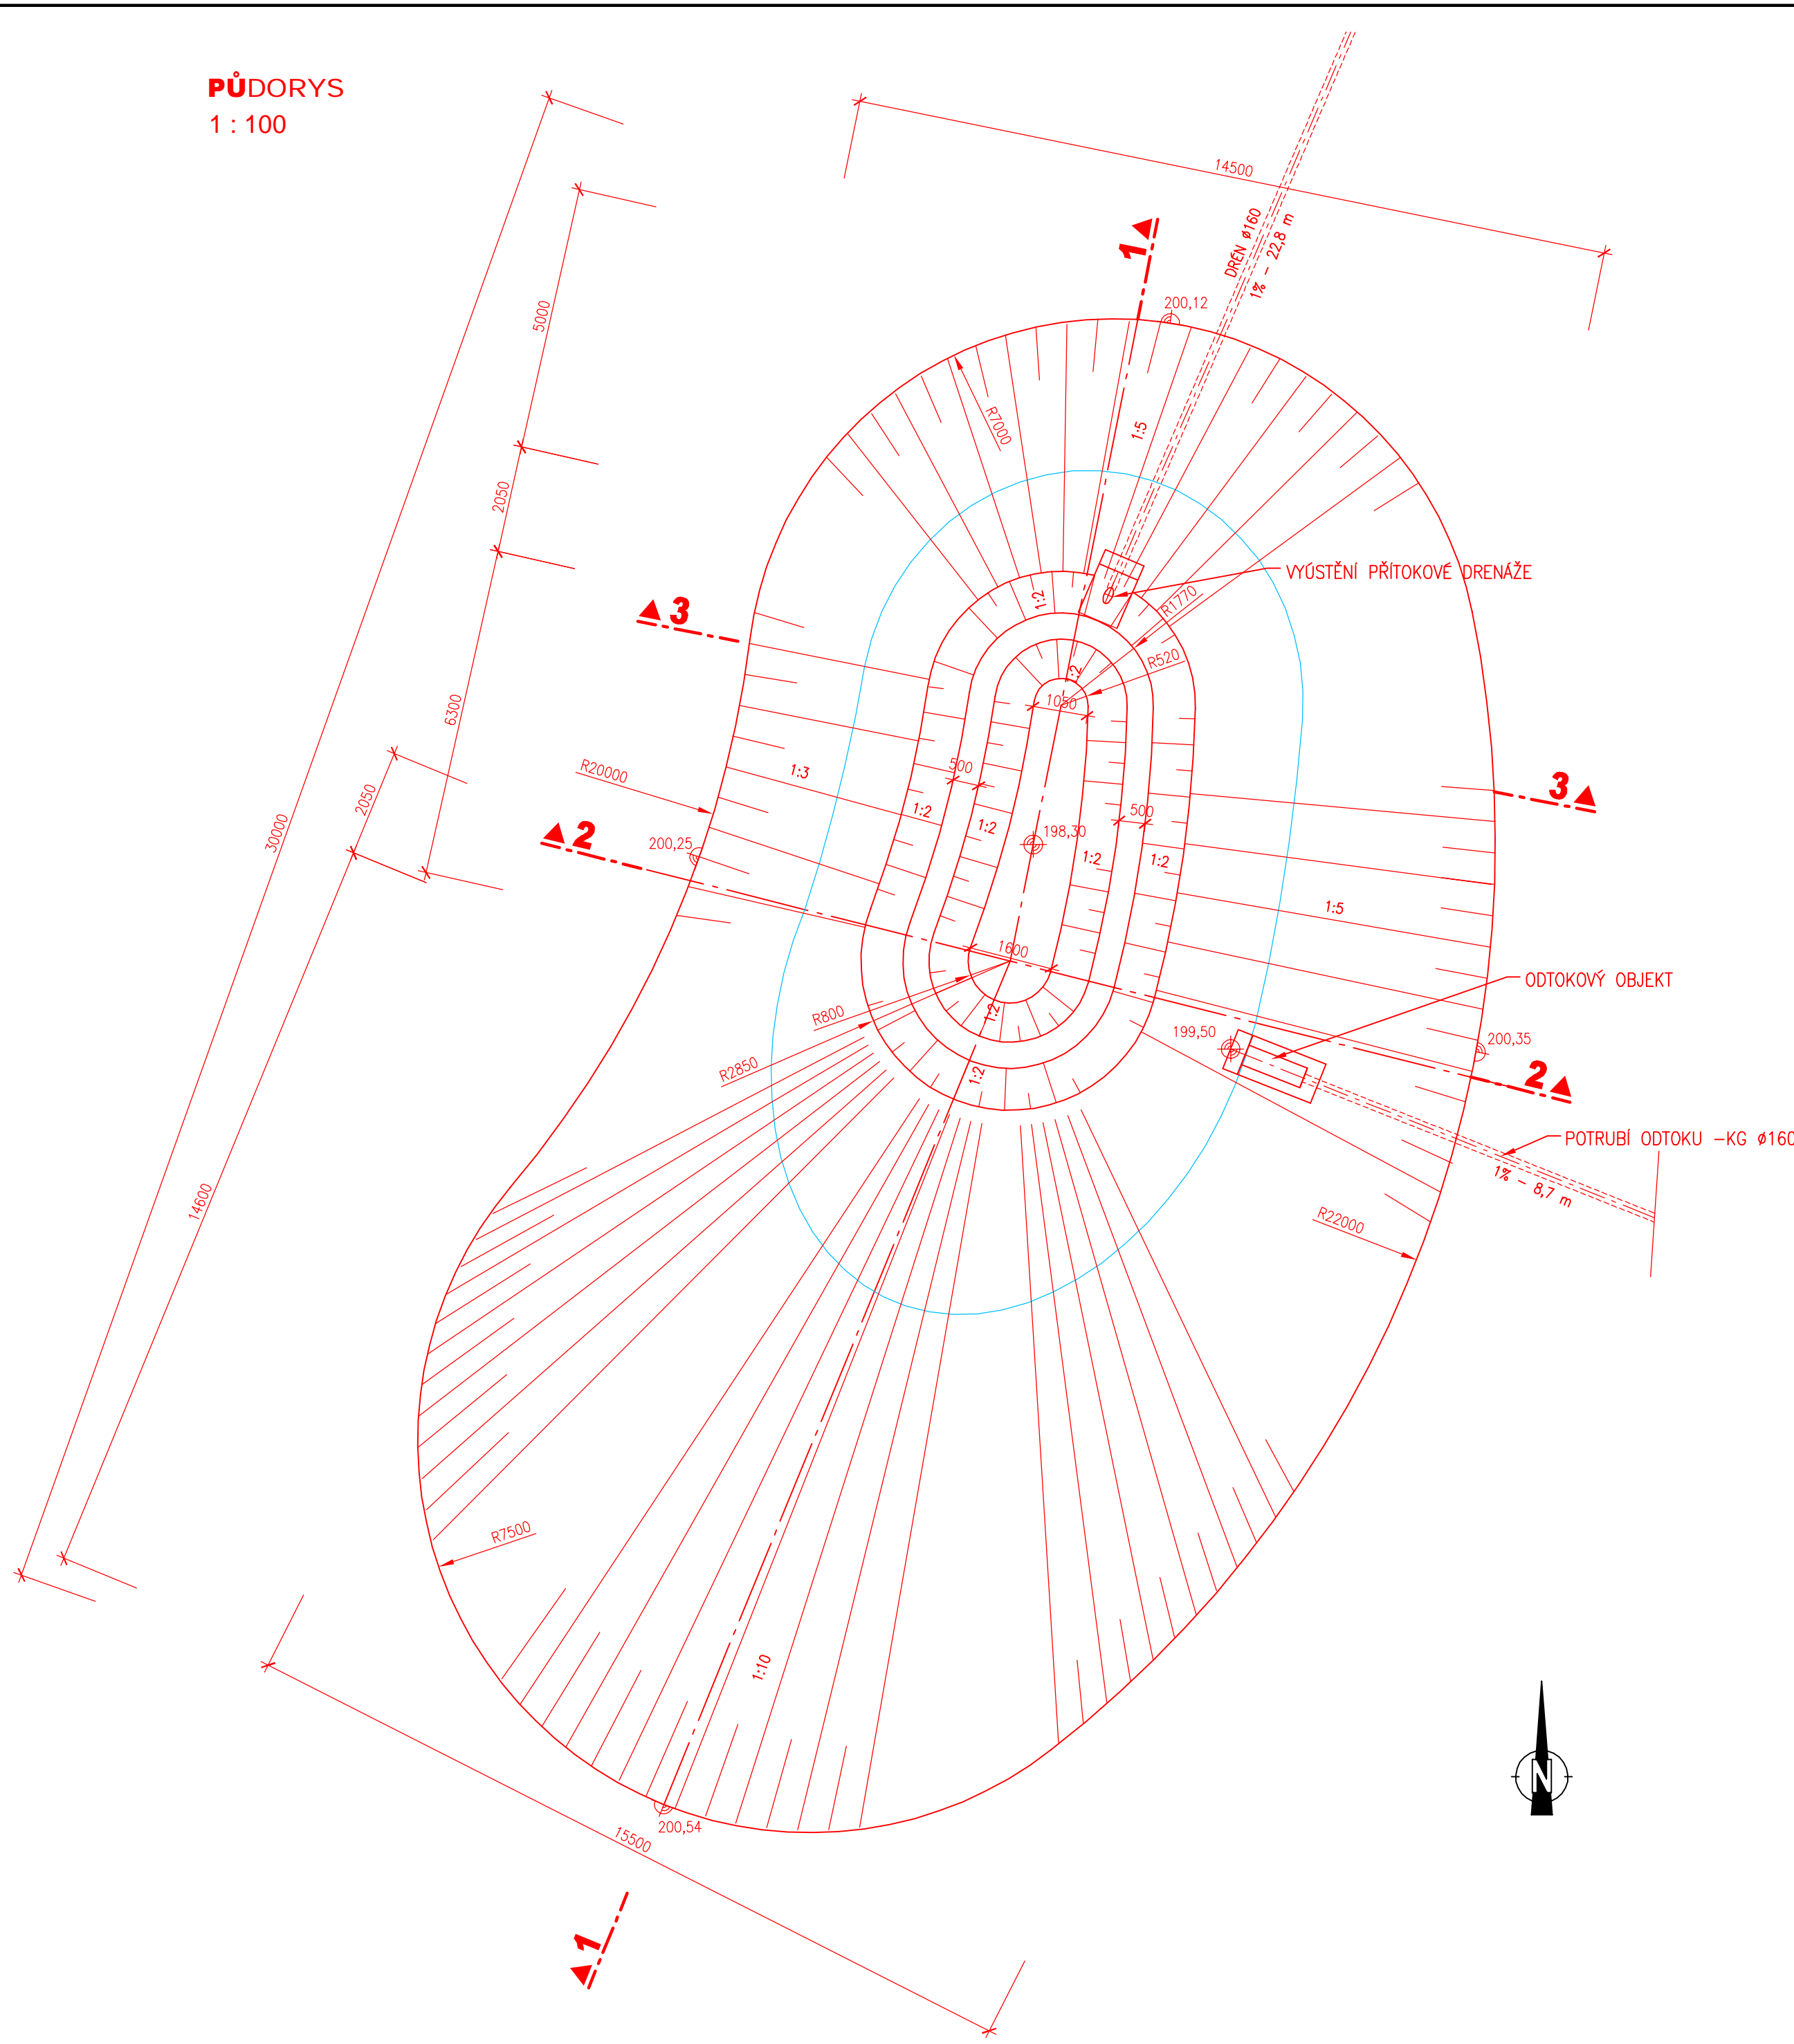


PODÉLNÝ ŘEZ 1-1  
1 : 100

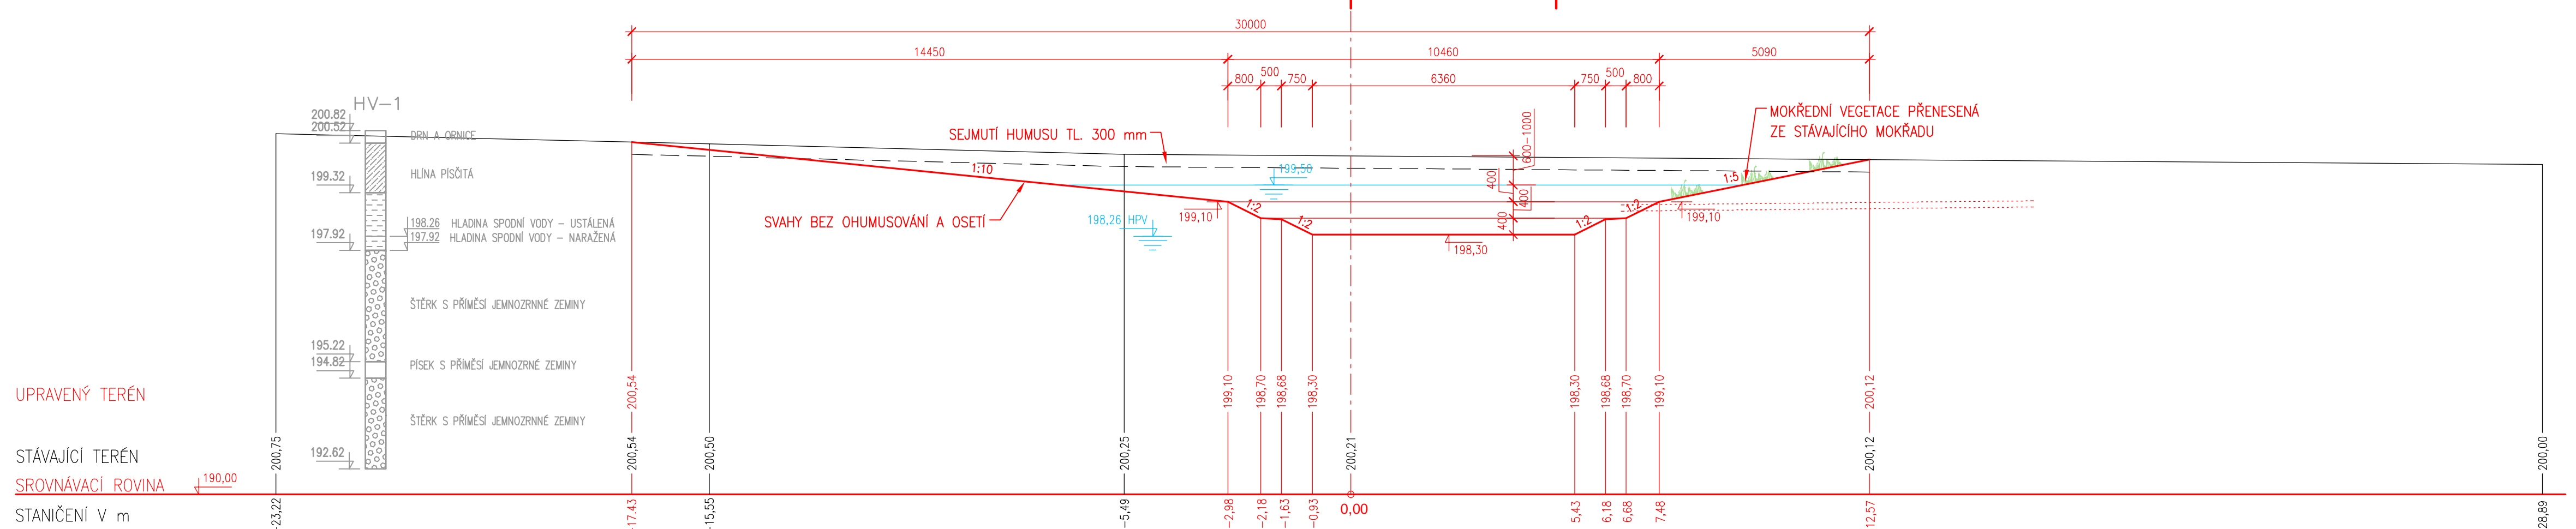

PŘÍČNÝ ŘEZ 2-2  
1 : 100

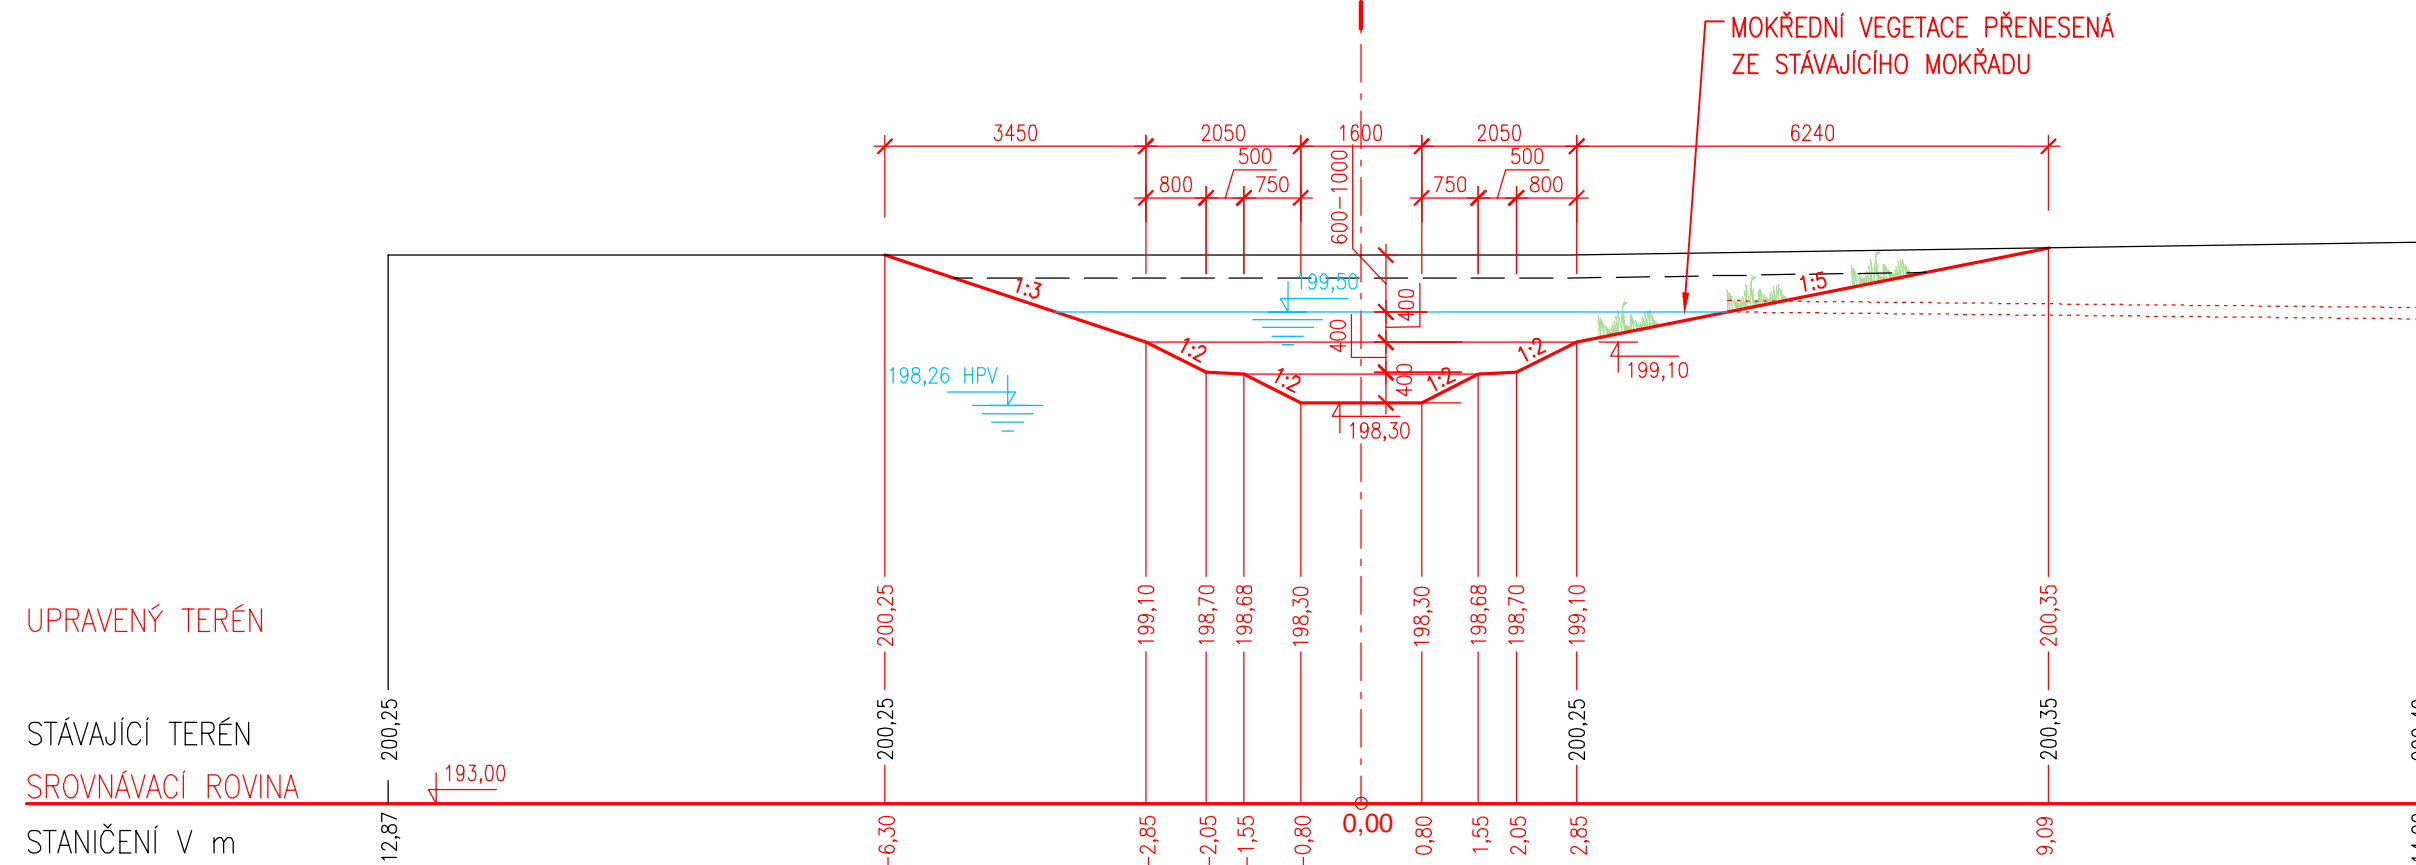

PŘÍČNÝ ŘEZ 3-3  
1 : 100

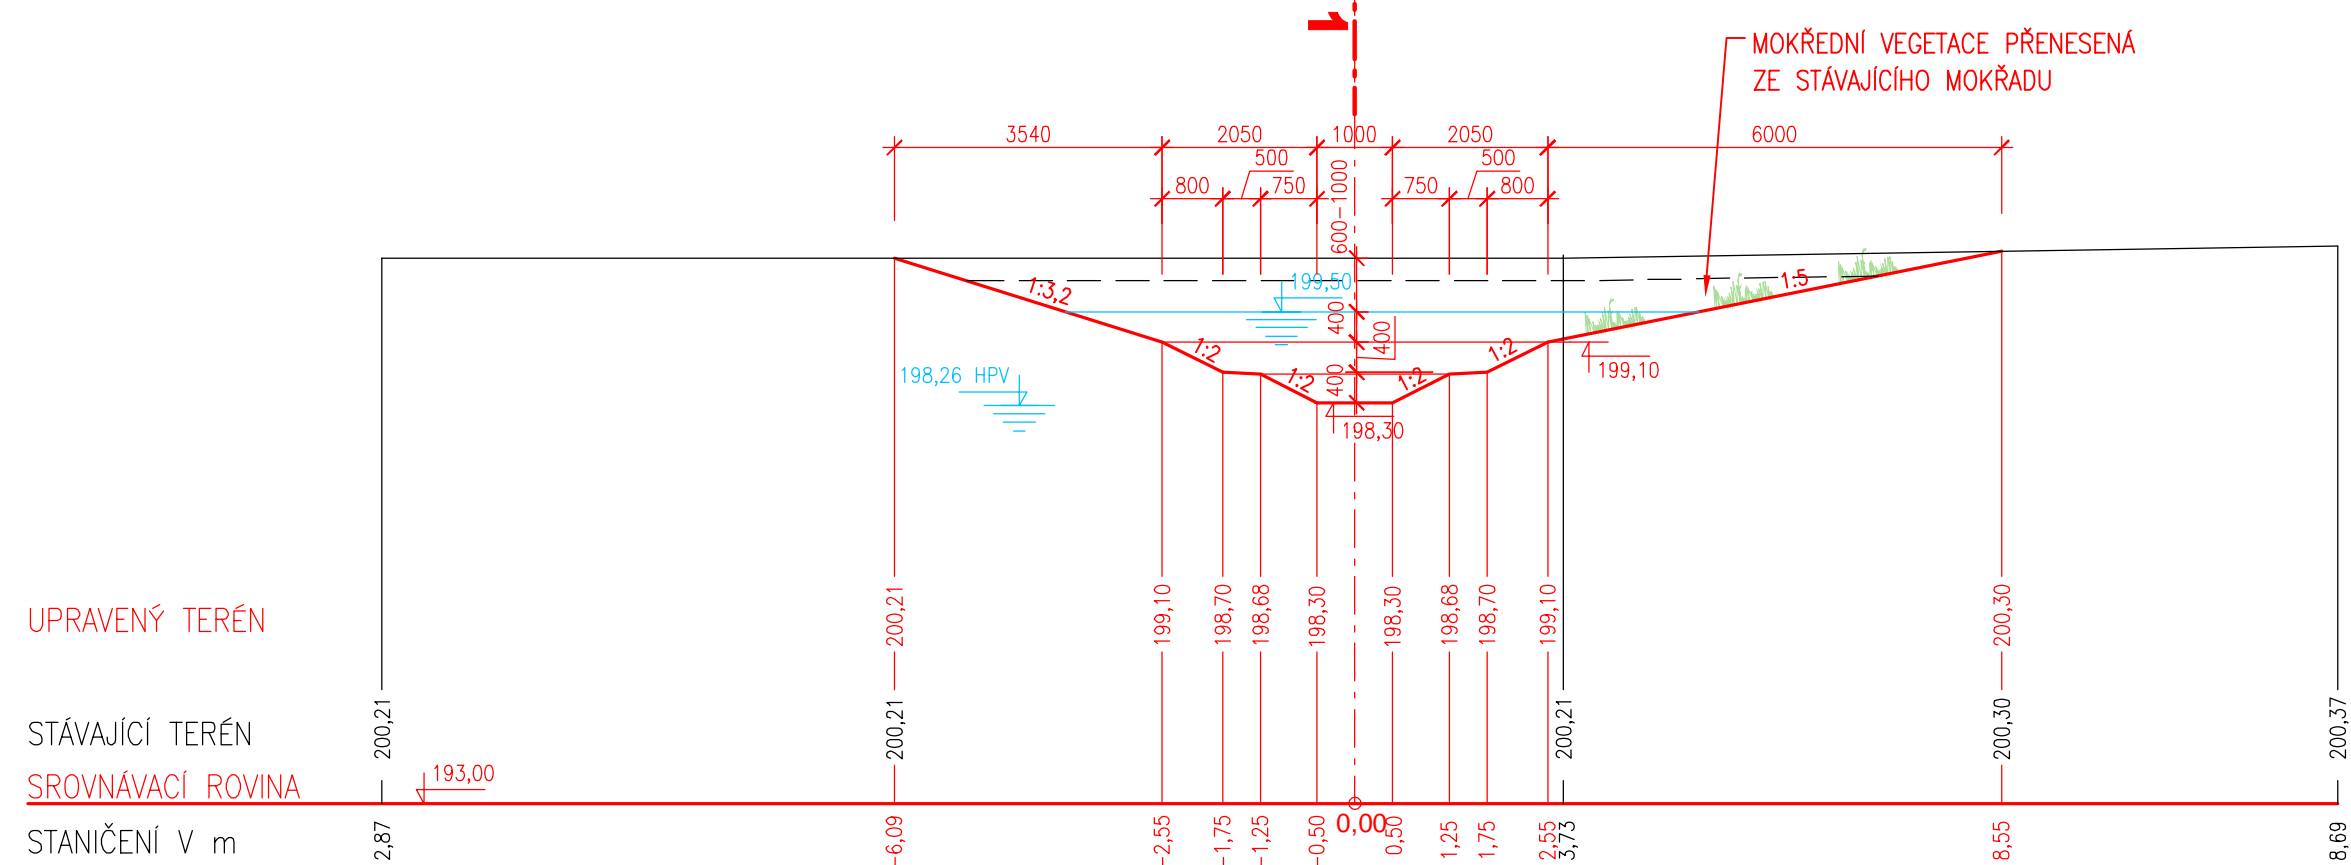

**PÖYRY**

<b>Pöyry Environment a.s.</b> Břevčická 834/256, 602 00 Brno Tel: +420 541 534 111 Fax: +420 541 211 205 E-mail: info@poyry.com http://www.poyry.cz	Zodpovědný projektant <b>ING. ROSTISLAV MIKULÁŠEK</b>	Hlavní inženýr projektu <b>ING. ROSTISLAV MIKULÁŠEK</b>	Vedoucí grafika <b>ING. JIRÍ ŠVANKARA</b>
Výpracoval <b>ING. ROSTISLAV MIKULÁŠEK</b>	Kontroloval <b>ING. JIRÍ ŠVANKARA</b>	Začlenění křivo <b>3412290.31C01</b>	Název sousoří <b>05_3_pod_rez1.dwg</b>
Datum <b>LISTOPAD 2012</b>	Stupeň dokumentace <b>DPS</b>		

**SO 05 MOKŘÁD**

**PŮDORYS A ŘEZY**

Objednatel  
Stavutární město Ostrava, Prokešovo náměstí 8, 729 30 OSTRAVA

Měřítko  
**1 : 100**

Příloha  
**05.3**