


SO 05 MOKŘAD  
VYTYČOVACÍ VÝKRES M 1:200

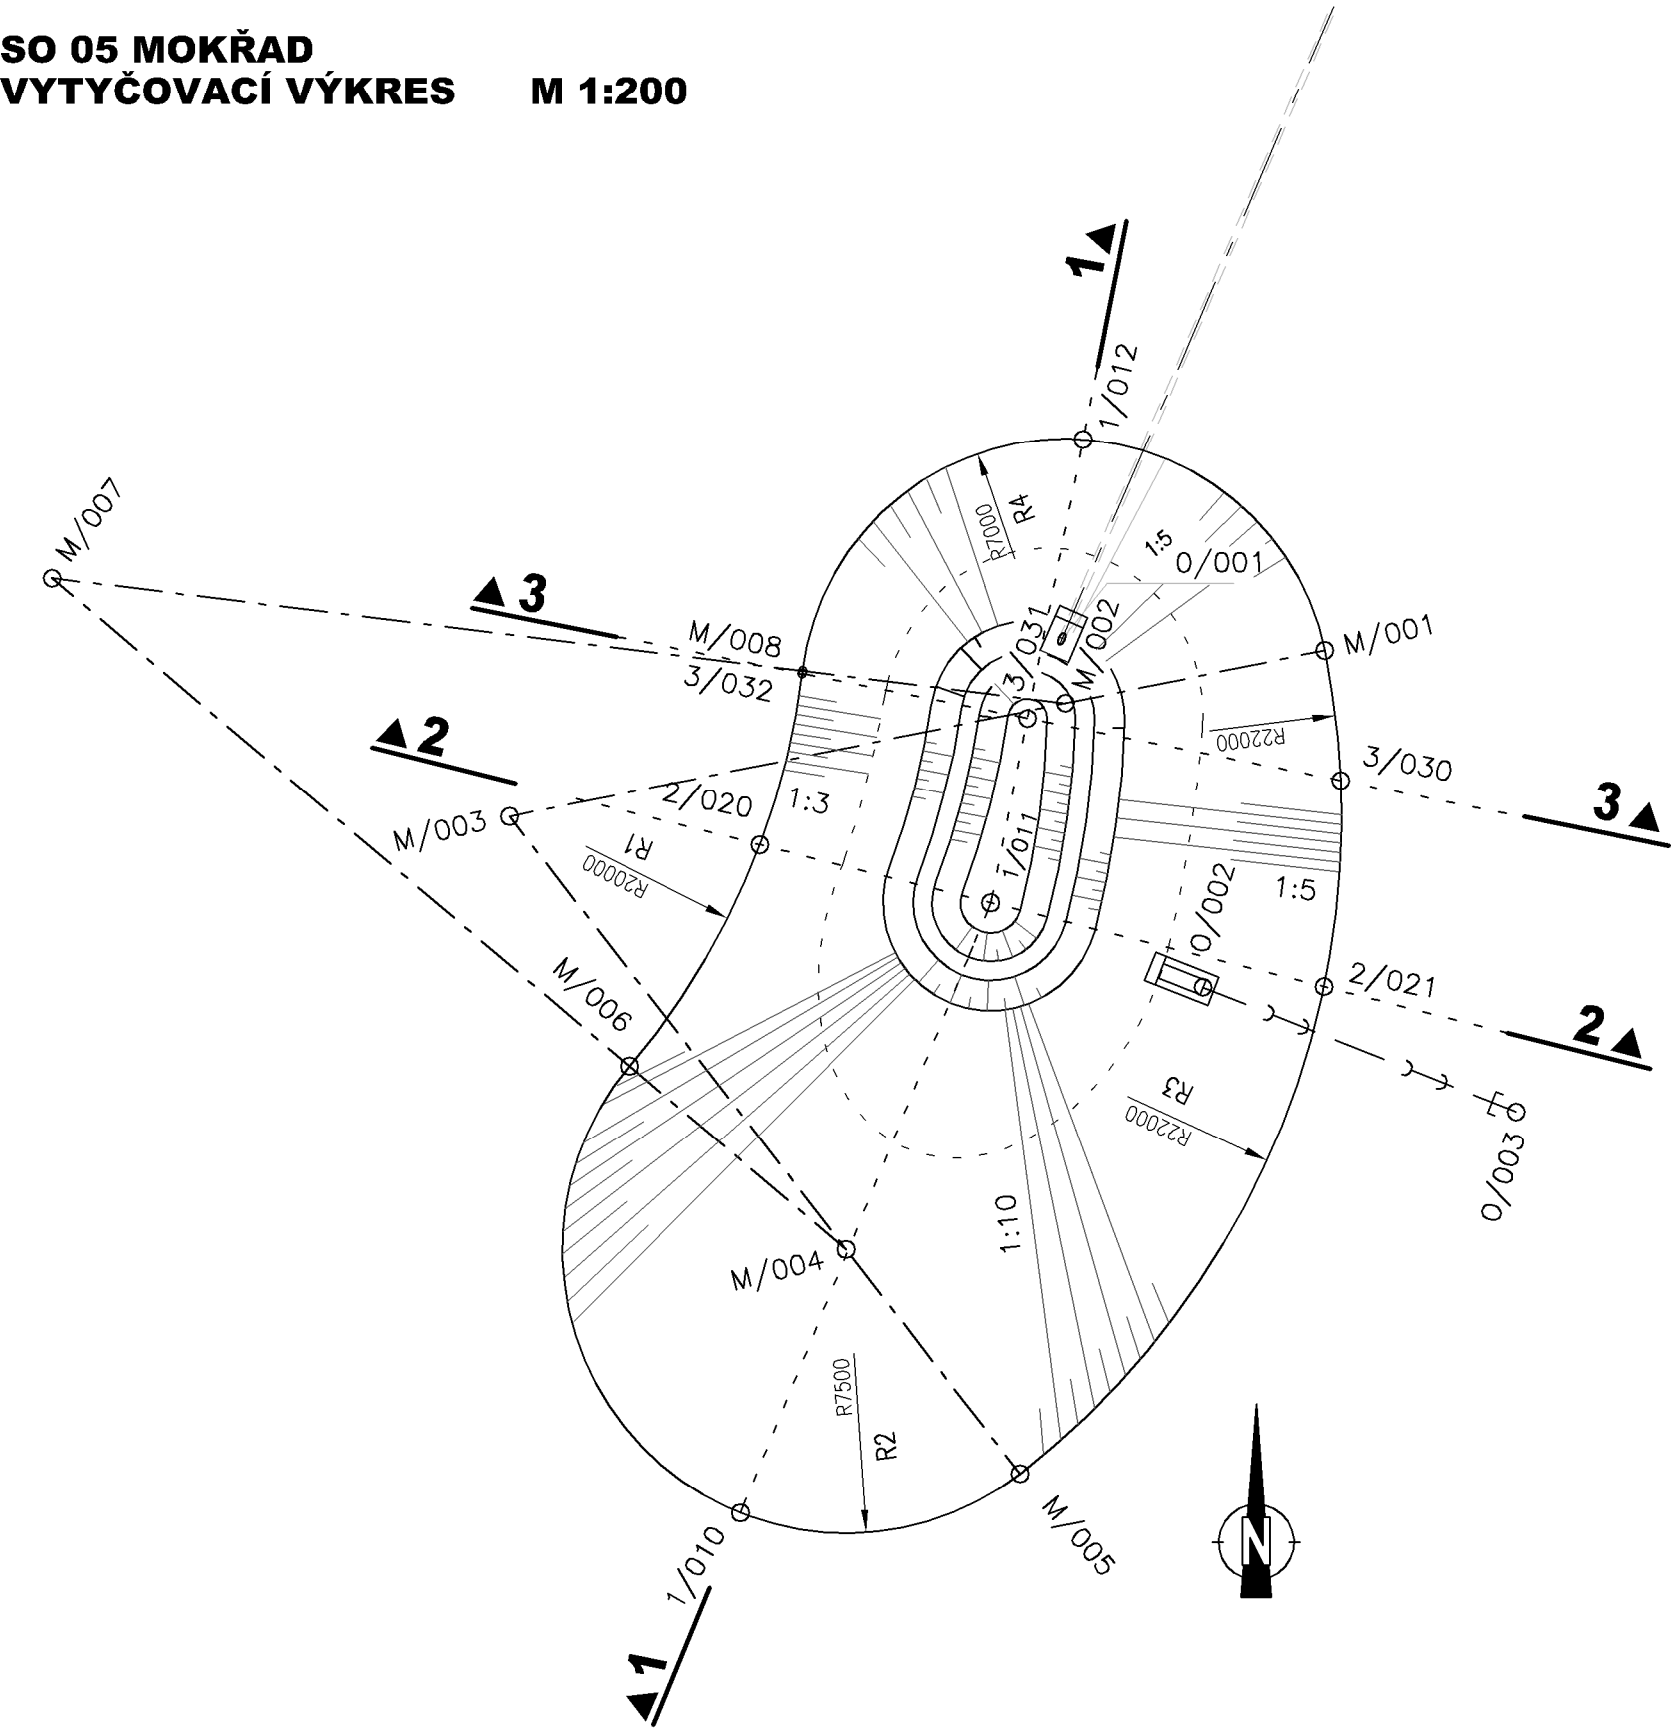

TABULKA VYTYČOVACÍCH BODŮ

|       | x           | y          |       | x           | y          |
|-------|-------------|------------|-------|-------------|------------|
| M/001 | 1096990.637 | 469539.204 | 0/001 | 1096990.330 | 469546.159 |
| M/002 | 1096992.037 | 469546.063 | 1/002 | 1096999.556 | 469542.426 |
| M/003 | 1096995.037 | 469560.760 | 1/003 | 1097002.852 | 469534.144 |
| M/004 | 1097006.486 | 469551.863 |       |             |            |
| M/005 | 1097012.408 | 469547.261 |       |             |            |
| M/006 | 1097001.643 | 469557.589 |       |             |            |
| M/007 | 1096988.727 | 469572.859 |       |             |            |
| M/008 | 1096991.178 | 469553.010 |       |             |            |
|       |             |            |       |             |            |
| 1/010 | 1097013.446 | 469554.658 |       |             |            |
| 1/011 | 1096997.322 | 469548.038 |       |             |            |
| 1/012 | 1096985.052 | 469545.596 |       |             |            |
| 2/020 | 1096995.785 | 469554.146 |       |             |            |
| 2/021 | 1096999.539 | 469539.226 |       |             |            |
| 3/030 | 1096994.083 | 469538.781 |       |             |            |
| 3/031 | 1096992.434 | 469547.065 |       |             |            |
| 3/032 | 1096991.248 | 469553.024 |       |             |            |

TABULKA OBLOUKŮ

| OBLOUK | POLOMĚR | DĚLKA |
|--------|---------|-------|
|        | m       | m     |
| R1     | 20,00   | 11,58 |
| R2     | 7,50    | 22,00 |
| R3     | 22,00   | 24,45 |
| R4     | 7,00    | 19,72 |

SOUŘADNICOVÝ SYSTÉM S-JTSK  
VÝŠKOVÝ SYSTÉM BALT PO VYROVNÁNÍ



|   |   |  |
|---|---|--|
| Pöyry Environment a.s.<br>Botanická 834/56, 602 00 Brno | Tel: +420 541 554 111<br>Fax: +420 541 211 205      | E-mail : trade.wecz@poyry.com<br>http://www.poyry.cz |
| Zodpovědný projektant<br>ING. ROSTISLAV MIKULÁŠEK       | Hlavní inženýr projektu<br>ING. ROSTISLAV MIKULÁŠEK | Vedoucí střediska<br>ING. JIRÍ ŠVANCARA              |
| Vypracoval<br>ING. JANA HERTLOVÁ                        | Kontroloval<br>ING. JIRÍ ŠVANCARA                   | Zakázkové číslo<br>3A12290.31.C01                    |
| Datum<br>LISTOPAD 2012                                  | Stupeň dokumentace<br>DPS                           | Název souboru<br>SO 05_situace_vyt.dwg               |

Akce

ODSTRANĚNÍ NÁSLEDKŮ DŮLNÍ ČINNOSTI A DŮLNÍCH POKLESŮ Z MINULOSTI  
- PROTIPOVODNOVÁ OCHRANA ŽABNÍK V OSTRAVĚ-KOBLOVĚ  
PROTI STOLETÝM PRŮTOKŮM VE VODNÍM TOKU ODRA

**SO 05 MOKŘAD**

Príloha

**PODKLADY PRO VYTYČENÍ**

Objednatel  
Statutární město Ostrava, Prokešovo Náměstí 8, 729 30 OSTRAVA

Měřítko  
**1 : 200**

Príloha  
**05.2.2**