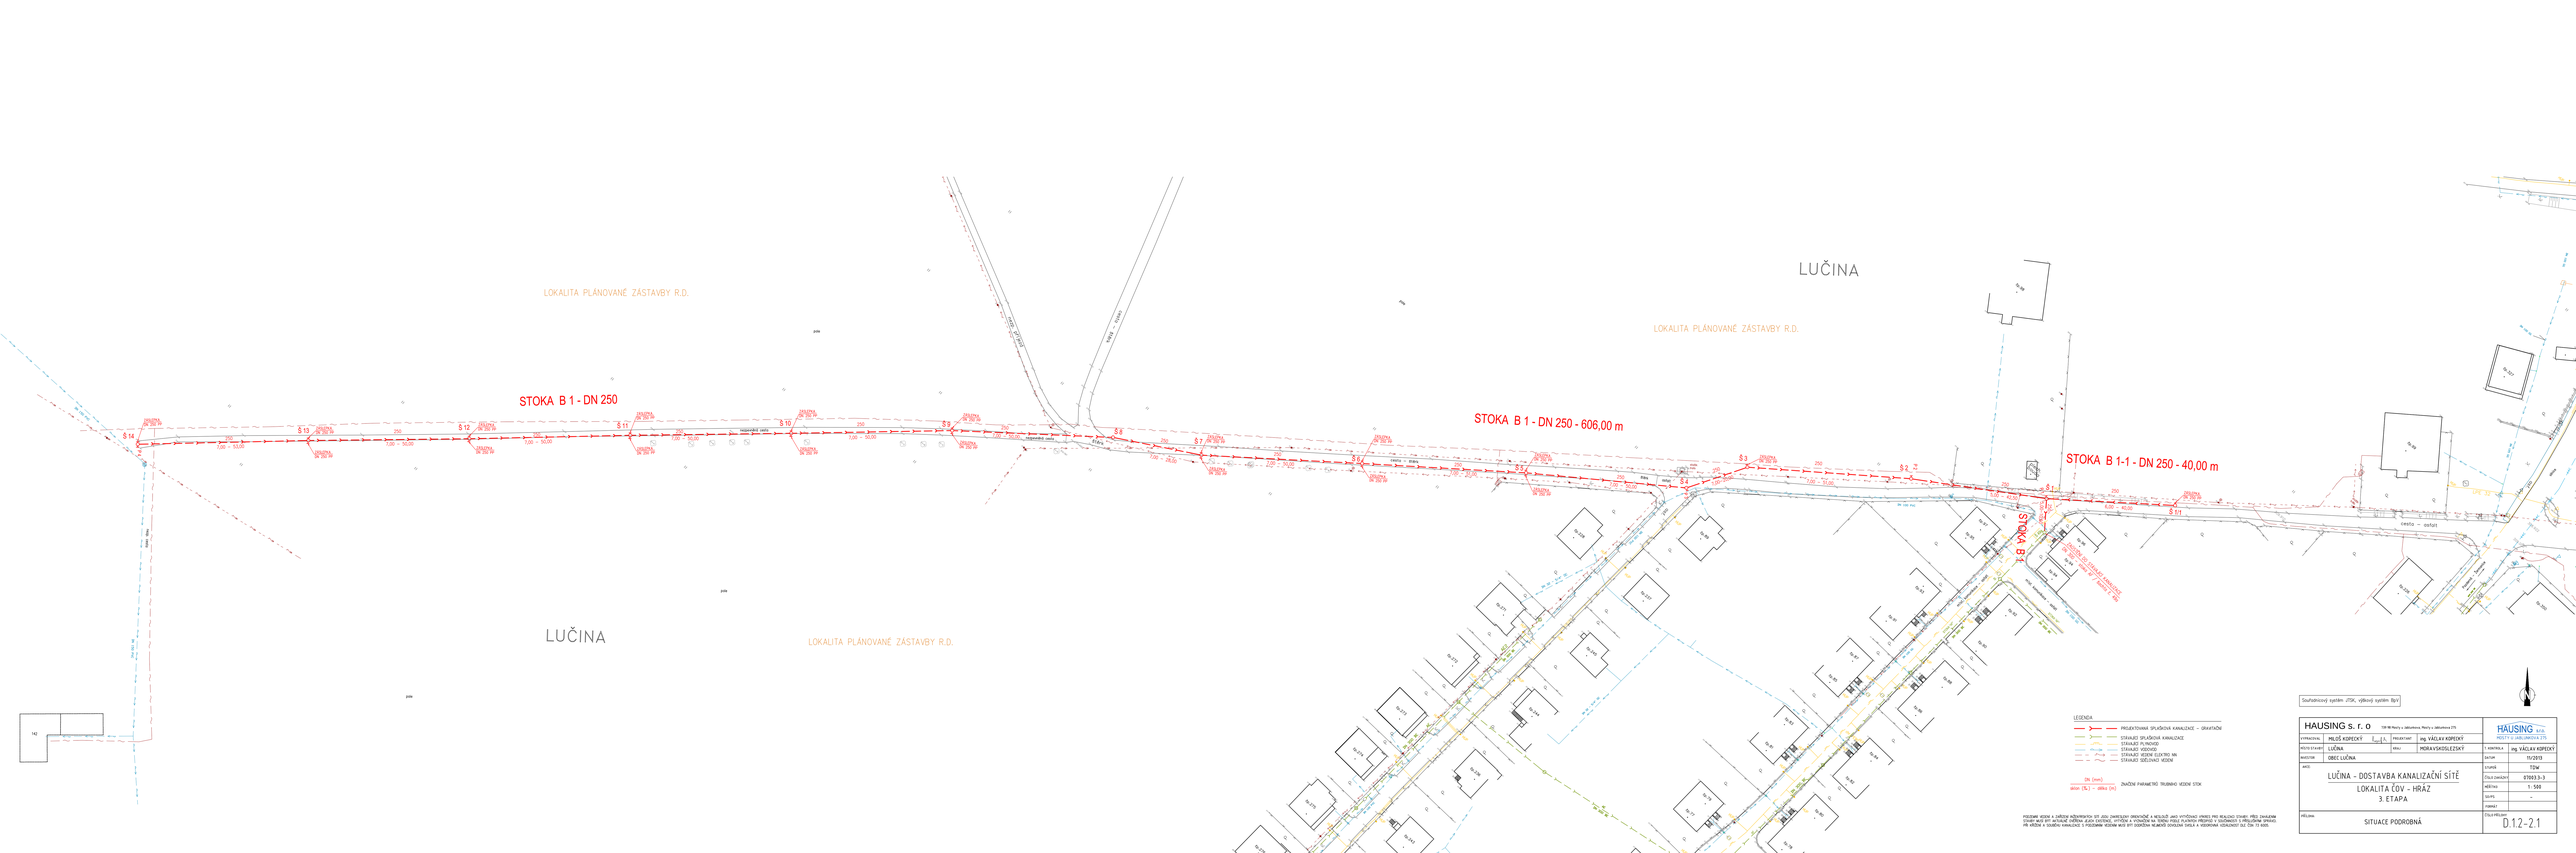
LUČINA
LOKALITA PLÁNOVANÉ ZÁSTAVBY R.D.
STOKA B 1 - DN 250
STOKA B 1 - DN 250 - 606,00 m
STOKA B 1-1 - DN 250 - 40,00 m
STOKA B 2
STOKA B 3
STOKA B 4
STOKA B 5
STOKA B 6
STOKA B 7
S 1
S 2
S 3
S 4
S 5
S 6
S 7
S 8
S 9
S 10
S 11
S 12
S 13
S 14
S 15
cesta – ostatní
LEGENDA
PROJEKTOVANÁ SPLAŠKOVÁ KANALIZACE – GRAVITAČNÍ
STÁVAJÍCÍ SPLAŠKOVÁ KANALIZACE
STÁVAJÍCÍ PLYNOVOD
STÁVAJÍCÍ VODOVOD
STÁVAJÍCÍ VEDENÍ ELEKTRO NN
STÁVAJÍCÍ SDĚLOVACÍ VEDENÍ
ZNAČENÍ PARAMETRŮ TRUBNÍHO VEDENÍ STOK
Souřadnicový systém JTSK, výškový systém Bpv
HAUSING s. r. o
HAUSING a.s.
PROJEKT A INŽENÝRSKÁ ČINNOST
VYPRACOVAL: MILOŠ KOPECKÝ
PROJEKTANT: ing. VÁCLAV KOPECKÝ
MĚŘÍTKO STAVBY: LUČINA
KRAJ: MORAVSKOSLEZSKÝ
ING. VÁCLAV KOPECKÝ
MAJITEL: OBEC LUČINA
DATUM: 11/2013
STUPEŇ: TDW
ČÍSLO ZAKÁZKY: 07003.3-3
MĚŘÍTKO: 1 : 500
DATUM: –
FORMÁT: –
LUČINA – DOSTAVBA KANALIZAČNÍ SÍTĚ
LOKALITA ČOV – HRÁZ
3. ETAPA
SITUACE PODROBNÁ
ČÍSLO PŘÍLOHY: D.1.2.-2.1