


SITUACE ZAŘÍZENÍ STAVENIŠTĚ

M 1:500

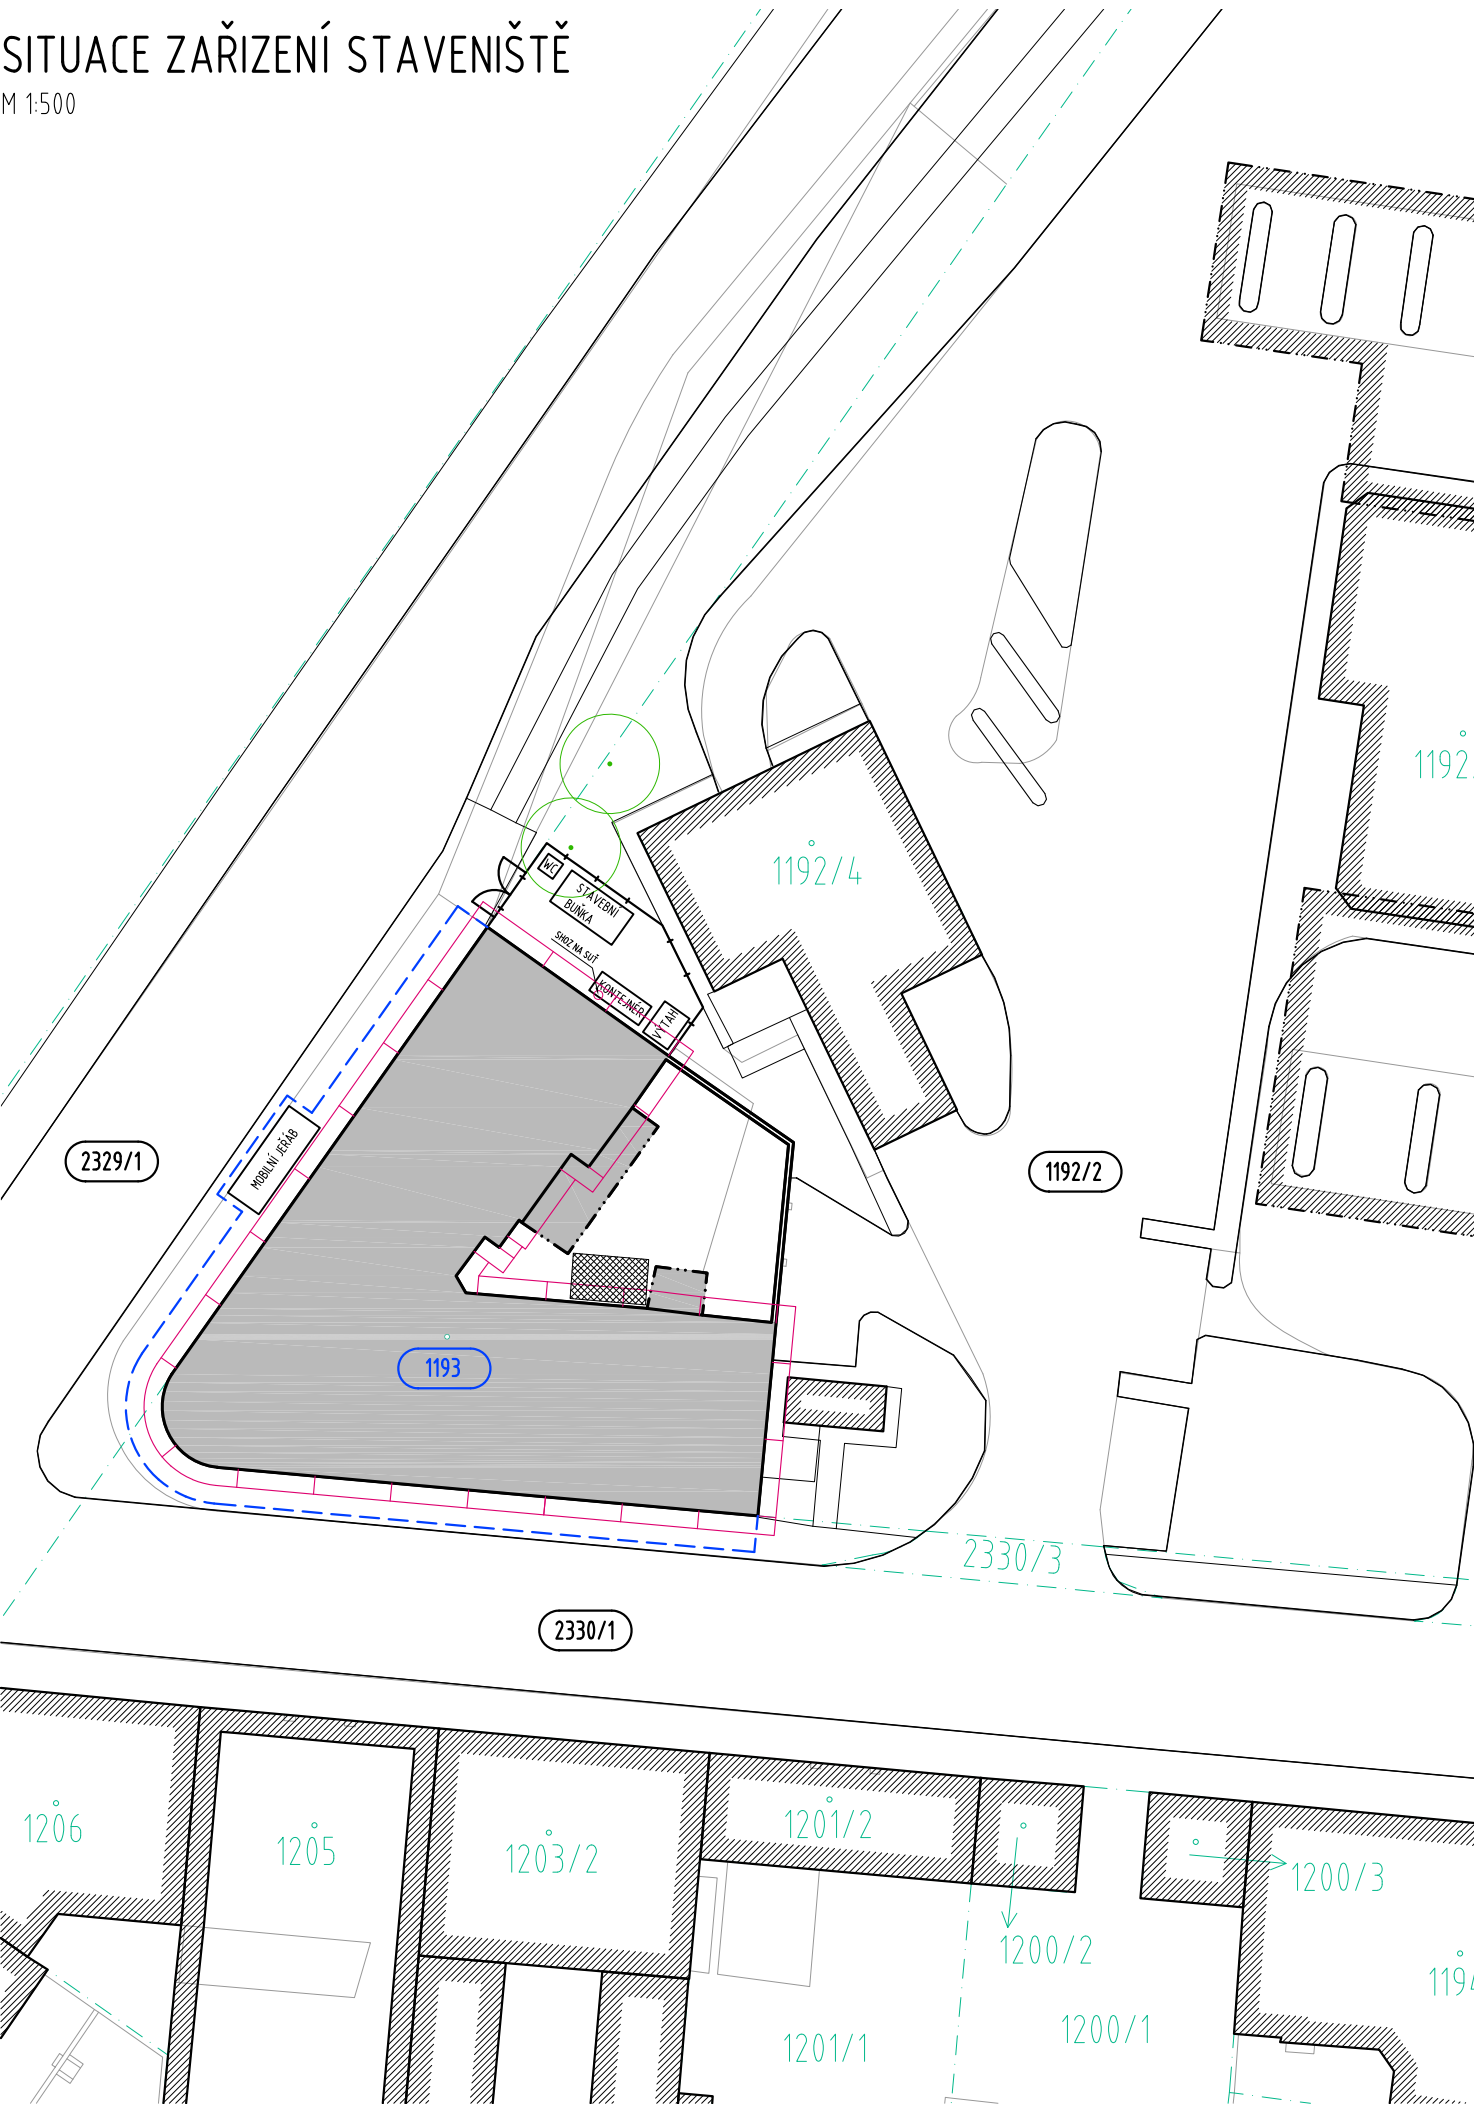

LEGENDA:

- OBRYSY STÁVAJÍCÍ OKOLNÍ ZÁSTAVBY
- ŘEŠENÝ OBJEKT
- HRANICE PARCEL DLE KN
- UMÍSTĚNÍ KONDENZÁTORU A MOTORAGREGÁTU
- ŘEŠENÉ POZEMKY INVESTORA
- SOUSEDNÍ POZEMKY
- ČÍSLA PARCEL DLE KN K.Ú. HOLEŠOVICE
- ZÁBOR
- DOČASNÝ ZÁBOR (KRESLENO S ODSAZENÍM)
- ZAVĚŠENÉ KONZOLOVÉ LEŠENÍ

POZEMKY DOTČENÉ STAVBOU:	
PARC. Č.	VLASTNÍK
1193	ČESKÁ REPUBLIKA
SOUSEDNÍ POZEMKY:	
PARC. Č.	VLASTNÍK
2329/1	HLAVNÍ MĚSTO PRAHA
2330/1	HLAVNÍ MĚSTO PRAHA
1192/2	UNIPETROL RPA s.r.o.

±0,000 = 188,400 m n.m. BpV

REV. Č. / DATUM / DATE		POPIS / ANNOTATION		AUTORIZAČNÍ RAZÍTKO / REGISTRATION STAMP	
AKCE / PROJECT		VÝMĚNA STŘEŠNÍHO PLÁŠTĚ NA BUDOVĚ VZ II			<div></div>
		ZA VIADUKTEM 8, ČP. 1143, PRAHA 7, 170 00			
INVESTOR / DEVELOPER		STÁTNÍ TISKÁRNA CENIN, státní podnik			
		RŮŽOVÁ 6, ČP. 943, PRAHA 1, 110 00			
HLAVNÍ PROJEKTANT / GENERAL DESIGNER		ARCHTEKT PROJEKTU / ARCHITECT	VEDENÍ PROJEKTU / PROJECT LEADER		
<div>APRIS3MP</div> <div>APRIS 3MP s.r.o. BAAROVA 231/36, 140 00, PRAHA 4, ČR tel.: +420 261 260 358, e-mail: apris@apris.cz</div>		—	Ing. Š. Vladyková		
PROJEKTANT ČÁSTI / DESIGNER		ČÁST/PART	VYPRACOVAL/DRAFTER		KONTROLA/CHECK
<div>APRIS3MP</div> <div>APRIS 3MP s.r.o. BAAROVA 231/36, 140 00, PRAHA 4, ČR tel.: +420 261 260 358, e-mail: apris@apris.cz</div>		C	Ing. S. Koubová		Ing. P. Solníčka
STUPEŇ DOKUMENTACE / PHASE		DOKUMENTACE PRO PROVÁDĚNÍ STAVBY		DATUM / DATE	ČKOPJE / COPY
				06/2020	
NÁZEV PŘÍLOHY/TITLE				ČÍSLO ZAKÁZKY / JOB NUMBER	Č. PŘÍLOHY / DRAWING NUMBER
SITUACE ZAŘÍZENÍ STAVENIŠTĚ				2020003	
				POČET FORMÁTŮ / FORMAT	
				2xA4	
				MĚŘÍTKO / SCALE	
				1:500	C.03