PŮDORYS 2.NP
M 1:100

LEGENDA MÍSTNOSTÍ – 2.NP, č.p.9

ČÍSLO	ÚČEL	PLOCHA	PODLAHA
119	CHODBA	75,57	koberec
150	SCHODIŠTĚ	28.21	mramor
151.1	TECH.MÍSTNOST	23.80	PVC
151.2	TECH.MÍSTNOST	4.68	PVC
151.3	TECH.MÍSTNOST	11.36	PVC
152.1	TECH.MÍSTNOST	91.75	PVC
152.2	TECH.MÍSTNOST	20.79	PVC
153.2	TECH.MÍSTNOST	9.10	PVC
165	KANCELÁŘ	12.80	koberec
166	KANCELÁŘ	14.09	koberec
167	KANCELÁŘ	13.04	koberec
168	KANCELÁŘ	12.84	koberec
169	KANCELÁŘ	14.41	koberec
170	KANCELÁŘ	13.62	koberec
171	KANCELÁŘ	13.19	koberec
172	KABINET	20.66	koberec
173	UČEBNA	52.74	koberec
174	KANCELÁŘ	21.91	koberec
175	KANCELÁŘ	13.95	koberec
176	KANCELÁŘ	14.27	koberec
177	KANCELÁŘ	14.13	koberec
178	KANCELÁŘ	13.54	koberec
179	KANCELÁŘ	8.50	koberec
180	KUCHYŇKA	4.77	koberec
181	JÍDELNA	148.02	mramor
190	HALA	26.04	mramor
191	WC	4.89	ker.dlažba
192	WC	5.90	ker.dlažba
193	ÚKLID. KOMORA	4.26	ker.dlažba
194	WC	7.58	ker.dlažba
195	WC	7.36	ker.dlažba
196	SKLAD	2.61	ker.dlažba
197	CHODBA	26.30	mramor
198.1	CHODBA	12.83	mramor
198.2	CHODBA	12.66	PVC
199	CHODBA	3.95	mramor

PLOCHA CELKEM 786.12

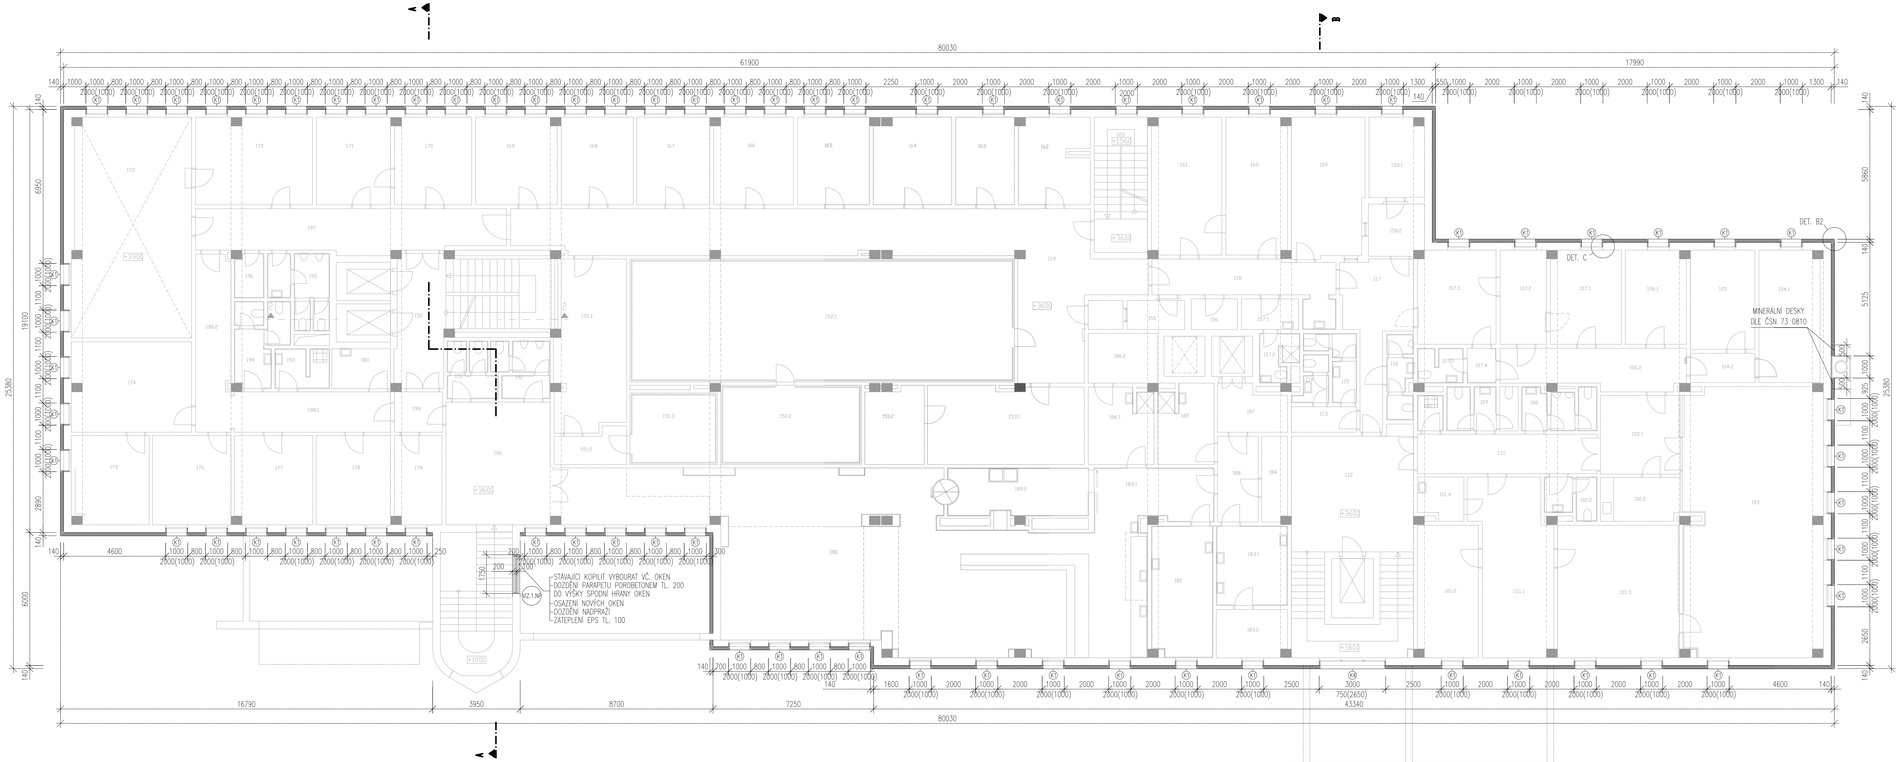

LEGENDA MÍSTNOSTÍ – 2.NP, č.p.11

ČÍSLO	ÚČEL	PLOCHA	PODLAHA
101.1	KANCELÁŘ	26.29	koberec
101.2	KANCELÁŘ	16.32	koberec
101.3	KANCELÁŘ	32.89	koberec
101.4	KUCHYŇKA	3.83	PVC
102.1	HALA	12.82	mramor
102.2	KUCHYŇKA	7.03	mramor
102.2	WC	3.98	ker.dlažba
103	ZASEDACÍ MÍSTNOST	75.87	koberec
104.1	POKOJ	16.36	koberec
104.2	PŘEDSÍŇ	3.84	koberec
105	POKOJ	13.04	koberec
106.1	POKOJ	11.60	koberec
106.2	CHODBA	14.53	mramor
107.1	POKOJ	13.47	koberec
107.2	POKOJ	8.84	koberec
107.3	POKOJ	14.91	koberec
107.4	PŘEDSÍŇ	2.04	koberec
107.5	WC	3.12	ker.dlažba
108	WC	5.88	ker.dlažba
109	WC	5.86	ker.dlažba
110	ÚKLID	1.88	ker.dlažba
111	CHODBA	14.44	mramor
112	SCHODIŠTĚ	46.78	mramor
113	CHODBA	3.38	ker.dlažba
114	WC	2.51	ker.dlažba
115	WC	4.21	ker.dlažba
116	WC	4.09	ker.dlažba
117	CHODBA	15.02	koberec
118	CHODBA	13.09	koberec

119	CHODBA	75.57	koberec
120	SCHODIŠTĚ	14.64	mramor
152.1	TECH.MÍSTNOST	91.75	PVC
153.1	TECH.MÍSTNOST	24.69	PVC
153.2	TECH.MÍSTNOST	9.10	PVC
155	SKLAD	3.41	PVC
156	SKLAD	2.87	PVC
157.1	PŘEDSÍŇ	3.56	ker.dlažba
157.2	SPRCHA	3.32	ker.dlažba
158.1	TECH.MÍSTNOST	8.85	koberec
158.2	PŘEDSÍŇ	5.82	koberec
159	KANCELÁŘ	20.57	koberec
160	KANCELÁŘ	17.09	koberec
161	KANCELÁŘ	19.58	koberec
162	KANCELÁŘ	12.22	koberec
163	KANCELÁŘ	10.47	koberec
164	KANCELÁŘ	13.65	koberec
181	JÍDELNA	148.02	mramor
182	PŘÍPRAVNA	16.15	ker.dlažba
183.1	SKLAD POTRAVIN	11.52	ker.dlažba
183.2	SKLAD	6.87	ker.dlažba
184	PŘIRUČ.SKLAD POTRAV.	4.44	ker.dlažba
185	ŠATNA ZAM.	8.84	ker.dlažba
186.1	ŠATNA ZAM.	10.03	ker.dlažba
186.2	KANCELÁŘ KUCHAŘE	6.99	ker.dlažba
187	CHODBA	6.15	ker.dlažba
188	CHODBA	7.12	ker.dlažba
189.1	CHODBA	13.75	ker.dlažba
189.2	UMÝVÁRNA NÁDOBÍ	13.55	ker.dlažba

PLOCHA CELKEM 988.42

EPS tl. 140 mm
MINERÁLNÍ FASÁDNÍ DESKY, KOLMÁ VLÁKNA, TL. 140 mm

PROJEKTANT: Bc. LACHMAN	ZODP. PROJEKTANT	HLAV. INŽ. PROJEKTU: ING. TUZAR	PSK TUZAR s.r.o. PROJEKCE STAVEBNÍCH KONSTRUKCÍ Vocářova 2145/11, 182 00 Praha 8-Libeň tel/fax:(+420) 01 561 445, IČ: 25 60 46 78
INVESTOR: MINISTERSTVO FINANCÍ ČR, LETENSKÁ 15, PRAHA 1, 118 10			

☐ STAVEB. ARCH.
☐ KONSTRUKCE
☐ VYTÁPĚNÍ
☐ VZDUCHOTECH.
☐ ZDRAV. INSTAL.
☐ ELEKTRO
☐ POŽÁR. OCHR.
☐ MHR
☐

STAVBA: ZATEPLENÍ ADMINISTRATIVNÍ BUDOVY S UBYTOVNOU VOCTÁŘOVA 2145/9, 2145/11, PRAHA 8-LIBEŇ

DATUM	8/2010
ZMĚNA	
STUPEŇ	RDS
FORMÁT	12xA4
MĚŘÍTKO	1:100
ČÍSL. SOUPRAVY	

OBJEKT:

VÝKRES: PŮDORYS 2.NP

ZAK. ČÍSLO: 10 031

ČÍSL. VÝKRESU: C.3