PŮDORYS 6.NP
M 1:100

LEGENDA MÍSTNOSTÍ – 6.NP, č.p.9

ČÍSLO	ÚČEL	PLOCHA	PODLAHA
551	KANCELÁŘ	12.25	koberec
552.1	KANCELÁŘ	14.09	koberec
552.2	KANCELÁŘ	13.78	koberec
553	KANCELÁŘ	13.11	koberec
554	KANCELÁŘ	20.74	koberec
555	KANCELÁŘ	43.36	koberec
556	KANCELÁŘ	19.19	koberec
557.1	KANCELÁŘ	8.96	koberec
557.2	KANCELÁŘ	14.93	koberec
557.3	KANCELÁŘ	12.86	koberec
558	KANCELÁŘ	20.71	koberec
559	KANCELÁŘ	14.09	koberec
560	KANCELÁŘ	13.06	koberec
561	KANCELÁŘ	13.50	koberec
562	KANCELÁŘ	13.10	koberec
563	KANCELÁŘ	13.46	koberec
564	KANCELÁŘ	22.65	koberec
575.1	SKLAD	6.04	PVC
575.2	SKLAD	6.46	PVC
575.3	CHODBA	17.52	PVC
576	KANCELÁŘ	20.70	koberec
577	KANCELÁŘ	21.35	koberec
578	KANCELÁŘ	22.76	koberec
579	ARCHIV	13.80	PVC
580	ARCHIV	14.84	PVC
581	SKLAD	20.61	PVC
582	SKLAD	10.56	PVC
583	KUCHYŇKA	4.85	ker.dlažba
584	CHODBA	70.60	mramor
585	SCHODIŠTĚ	28.26	mramor
586	CHODBA	33.43	mramor
587	ÚKLID. KOM.	2.86	ker.dlažba
588	WC	7.36	ker.dlažba
589	WC	7.00	ker.dlažba
590	SPRCHA	4.26	ker.dlažba

PLOCHA CELKEM 597.10

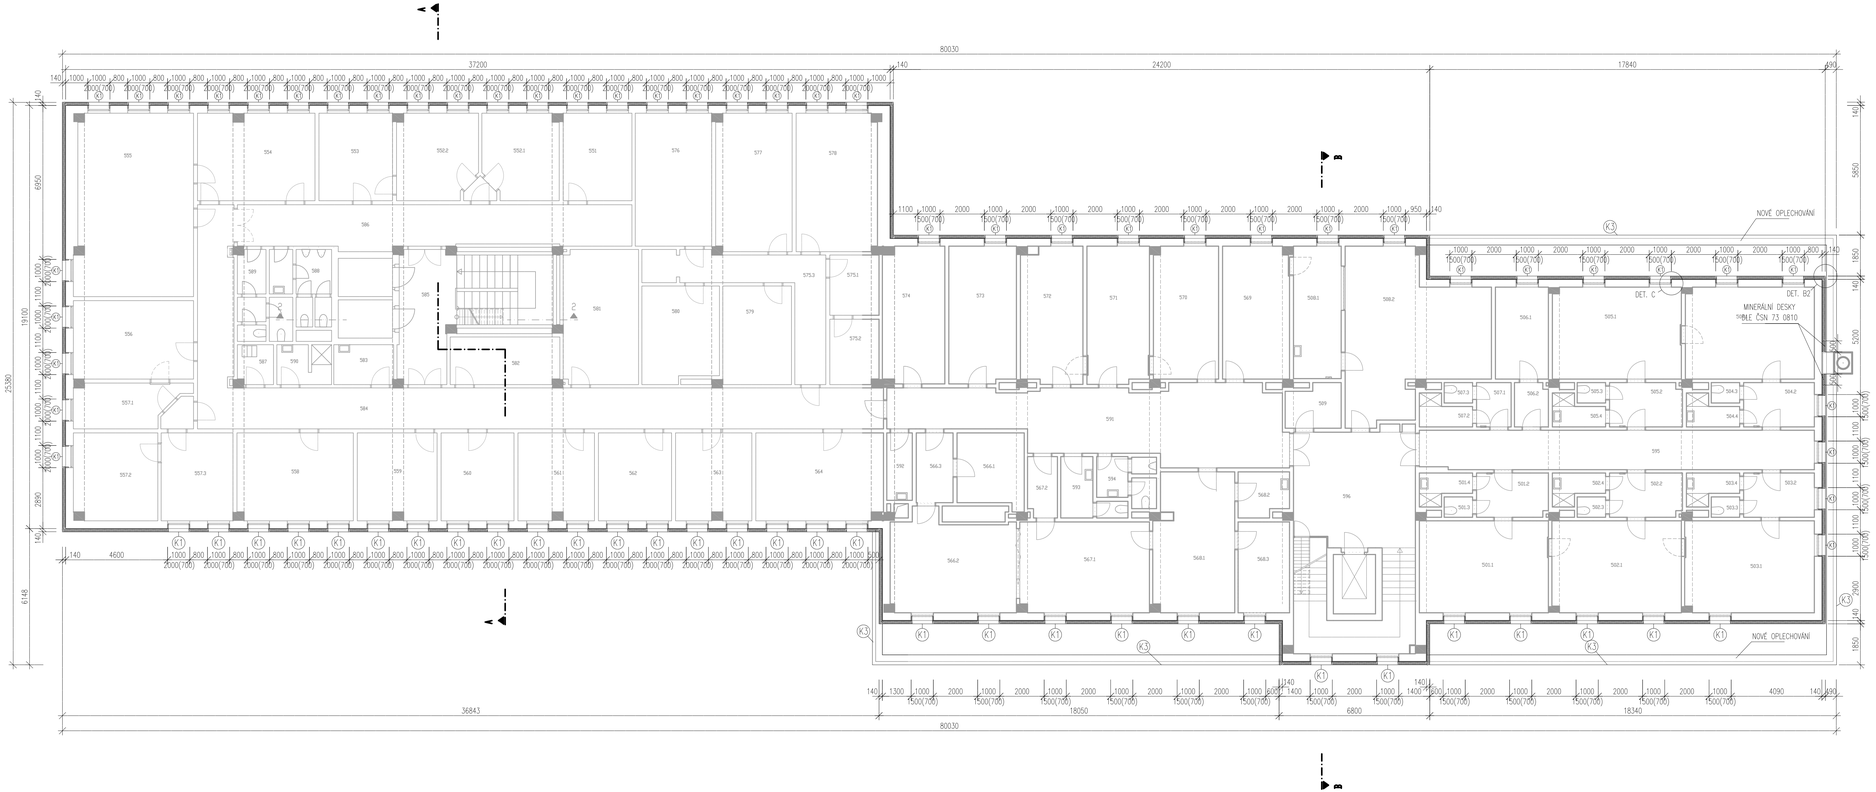

LEGENDA MÍSTNOSTÍ – 6.NP, č.p.11

ČÍSLO	ÚČEL	PLOCHA	PODLAHA
501.1	POKOJ	24.06	koberec
501.2	PŘEDSÍŇ	6.41	PVC
501.3	WC	1.18	ker.dlažba
501.4	SPRCHA	2.82	ker.dlažba
502.1	POKOJ	24.13	koberec
502.2	PŘEDSÍŇ	6.50	PVC
502.3	WC	1.18	ker.dlažba
502.4	SPRCHA	2.82	ker.dlažba
503.1	POKOJ	24.13	koberec
503.2	PŘEDSÍŇ	6.38	PVC
503.3	WC	1.18	ker.dlažba
503.4	SPRCHA	2.82	ker.dlažba
504.1	POKOJ	24.06	koberec
504.2	PŘEDSÍŇ	6.38	PVC
504.3	WC	1.18	ker.dlažba
504.4	SPRCHA	2.82	ker.dlažba
505.1	POKOJ	24.01	koberec
505.2	PŘEDSÍŇ	6.50	PVC
505.3	WC	1.18	ker.dlažba
505.4	SPRCHA	2.82	ker.dlažba
506.1	POKOJ	9.92	koberec
506.2	PŘEDSÍŇ	2.99	ker.dlažba
507.1	PŘEDSÍŇ	3.12	PVC
507.2	SPRCHA	2.82	ker.dlažba
507.3	WC	1.18	ker.dlažba
507.3	WC	1.18	ker.dlažba
508.1	KUCHYŇKA	12.86	PVC
508.2	JÍDELNA	39.69	PVC
509	TEL. ÚSTŘEDNA	4.71	PVC
566.1	SERVROVNA	9.78	PVC
566.2	ZASED. MÍSTNOST	24.86	koberec
566.3	PŘEDSÍŇ	5.23	koberec
567.1	ZASED. MÍSTNOST	23.85	koberec
567.2	PŘEDSÍŇ	3.63	mramor
568.1	HALA	22.38	koberec
568.2	KUCHYŇKA	4.45	ker.dlažba
568.3	KANCELÁŘ	9.51	koberec
569	KANCELÁŘ	17.94	koberec
570	KANCELÁŘ	17.51	koberec
571	KANCELÁŘ	17.28	koberec
572	KANCELÁŘ	17.05	koberec
573	KANCELÁŘ	18.77	koberec
574	KANCELÁŘ	17.20	koberec
591	CHODBA	49.84	mramor
592	KUCHYŇKA	3.57	PVC
593	WC	5.07	ker.dlažba
594	WC	4.99	ker.dlažba
595	CHODBA	31.55	PVC
596	SCHODIŠTĚ	46.80	mramor

PLOCHA CELKEM 601.11

EPS tl. 140 mm
MINERÁLNÍ FASÁDNÍ DESKY, KOLMÁ VLÁKNA, TL. 140 mm

PROJEKTANT: Bc. LACHMAN	ZODP. PROJEKTANT:	HLAV. INŽ. PROJEKTU: ING. TUZAR	PSK TUZAR s.r.o. PROJEKCE STAVEBNÍCH KONSTRUKCÍ Kozinova 1, 170 00 PRAHA 7 - HOLEŠOVICE tel/fax:(+420) 01 561 445, IČ: 25 60 46 78
INVESTOR: MINISTERSTVO FINANCÍ ČR, LETENSKÁ 15, PRAHA 1, 118 10			

☐ STAVEB. ARCH.
☐ KONSTRUKCE
☐ VYTÁPĚNÍ
☐ VZDUCHOTECH.
☐ ZDRAV. INSTAL.
☐ ELEKTRO
☐ POŽÁR. OCHR.
☐ MHR
☐

STAVBA: ZATEPLENÍ ADMINISTRATIVNÍ BUDOVY S UBYTOVNOU VOCTÁŘOVA 2145/9, 2145/11, PRAHA 8-LIBEŇ

OBJEKT:

VÝKRES: PŮDORYS 6.NP

DATUM	8/2010	ČÍS. SOUPRAVY	
ZMĚNA			
STUPEŇ	RDS		
FORMÁT	12xA4		
MĚŘÍTKO	1:100		
SOUBOR			
ZAK. ČÍSLO	10 031	ČÍS. VÝKRESU	C.6