


PŘÍČNÝ ŘEZ B-B
M 1:100

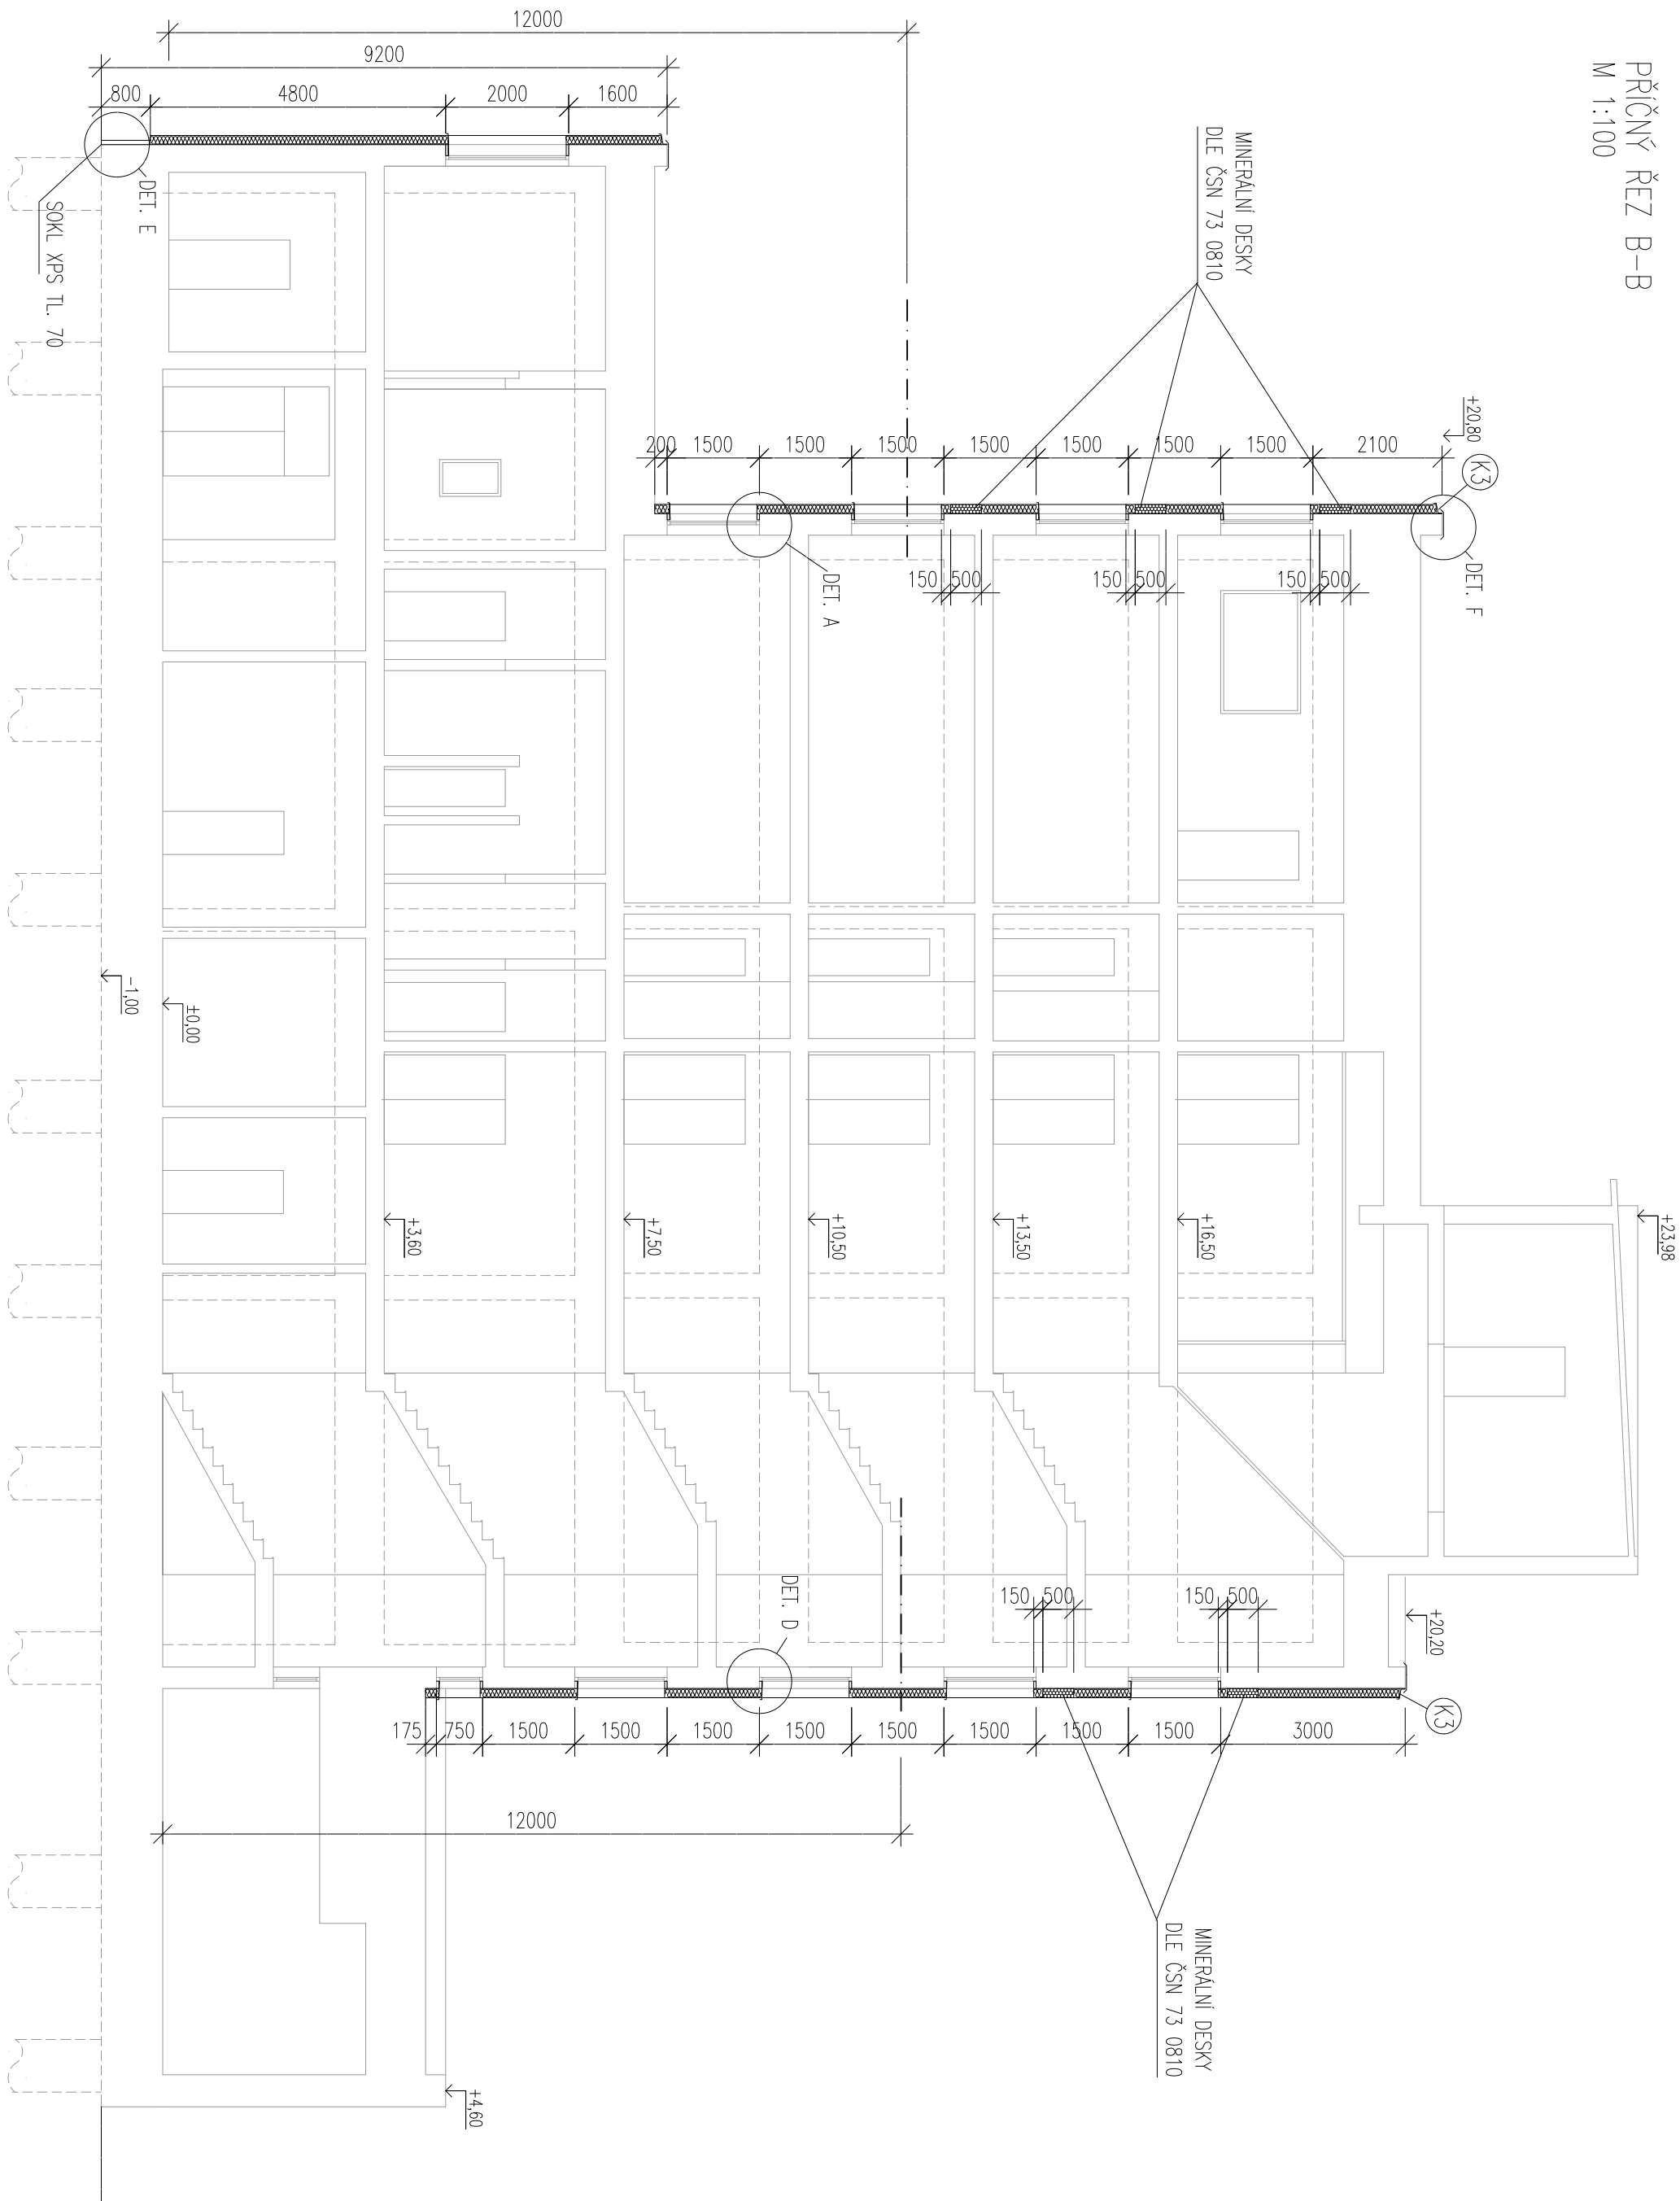

PSK TUZAR			PSK TUZAR s.r.o. PROJEKCE STAVEBNÍCH KONSTRUKCÍ OSTROVSKÉHO 57/II/11, 150 00 PRAHA 5 tel:řásk: (+420) 251 561 460, IČ: 25 60 46 76		
PROJEKTANT		ZOOP. PROJEKTANT	HLAV. INŽ. PROJEKTU		
Bc. LACHMAN			ING. TUZAR		
INVESTOR MINISTERSTVO FINANČÍ ČR, LETENSKÁ 15, PRAHA 1, 118 10					
STAVBA ZATEPLENÍ ADMINISTRATIVNÍ BUDOVY S UBÝTOVNOU VOCTÁŘOVA 2145/9, 2145/11, PRAHA 8-LIBEŇ					
OBJEKT			DATUM 8/2010		
SOUBOR			ZMĚNA		
			STUPEŇ RDS		
			FORMÁT 3x44		
MĚŘÍTKO 1:100					
VÝKRES			ČÍS. SOUPRAVY		
PŘÍČNÝ ŘEZ B-B			ČÍS. VÝKRESU		
10 031			C.9		