



POHLED SEVERNÍ
STÁVAJÍCÍ

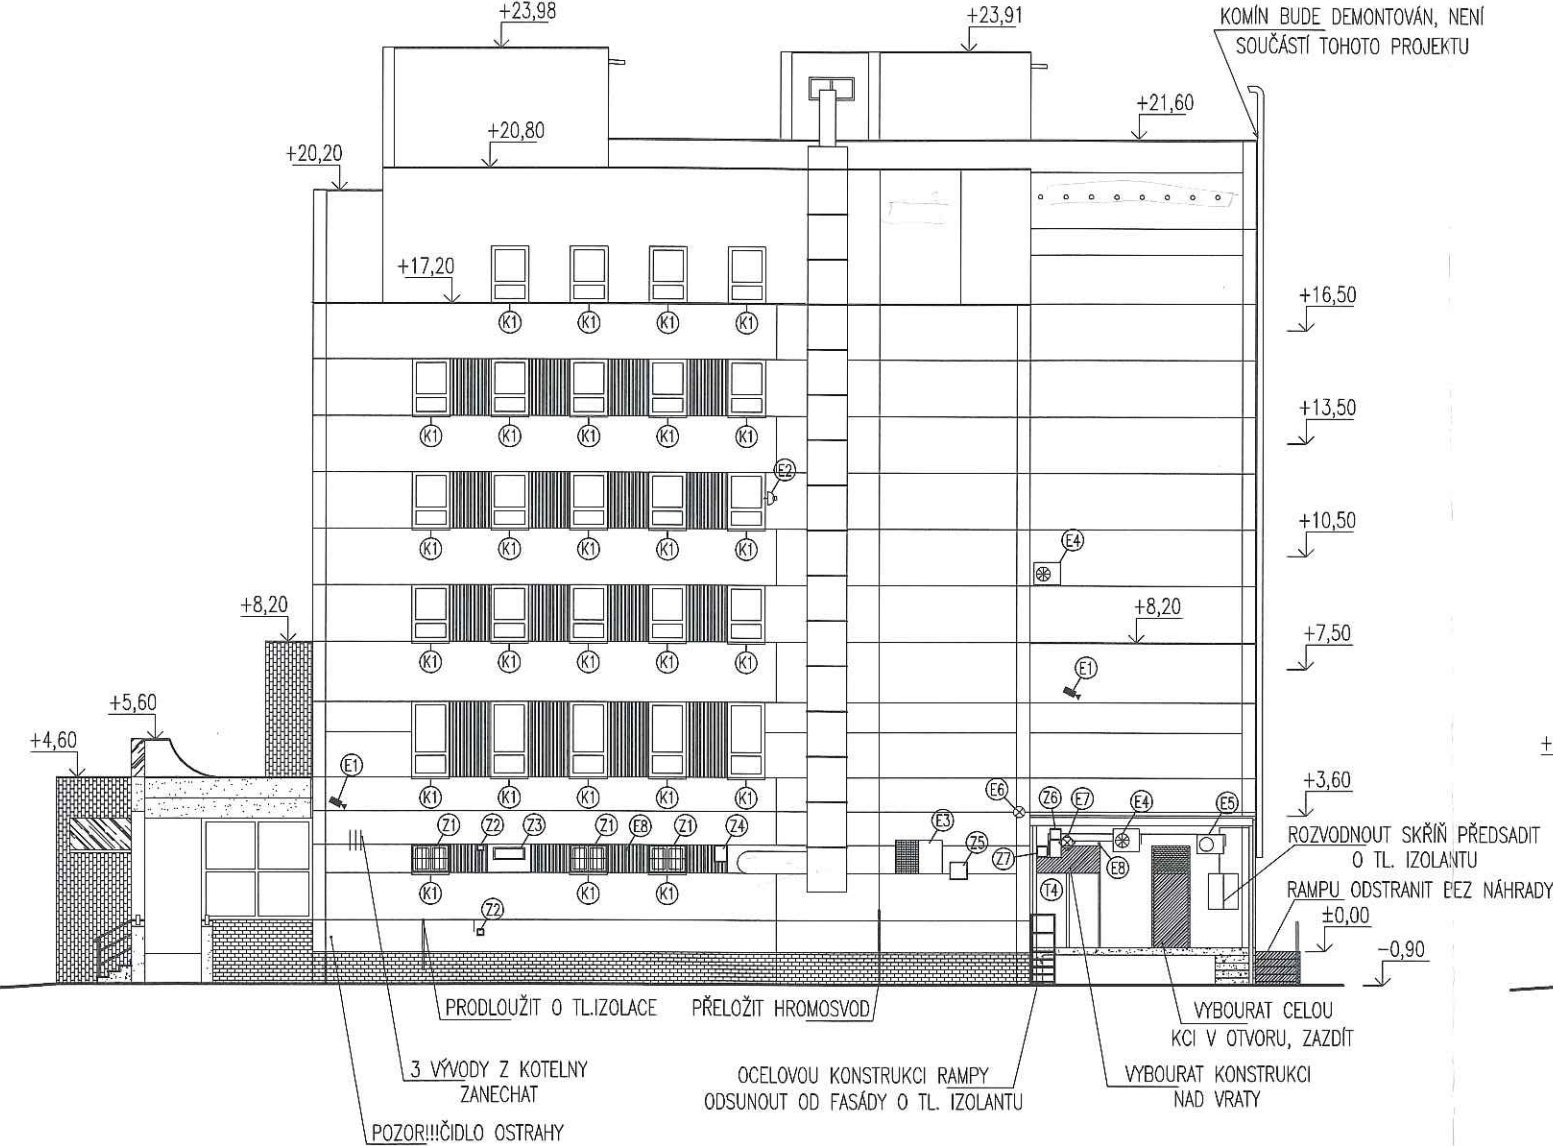

- DEMONTOVANÉ/BOURANÉ KONSTRUKCE
- OPRÝSKANÝ BETONOVÝ POVRCH SCHODIŠTĚ/RAMPY
- KERAMICKÝ OBKLAD SOKLU A ČÁSTÍ FASÁDY
- OMÍTKA APSIDY VCHODU

POHLED SEVERNÍ
NAVRHOVANÝ

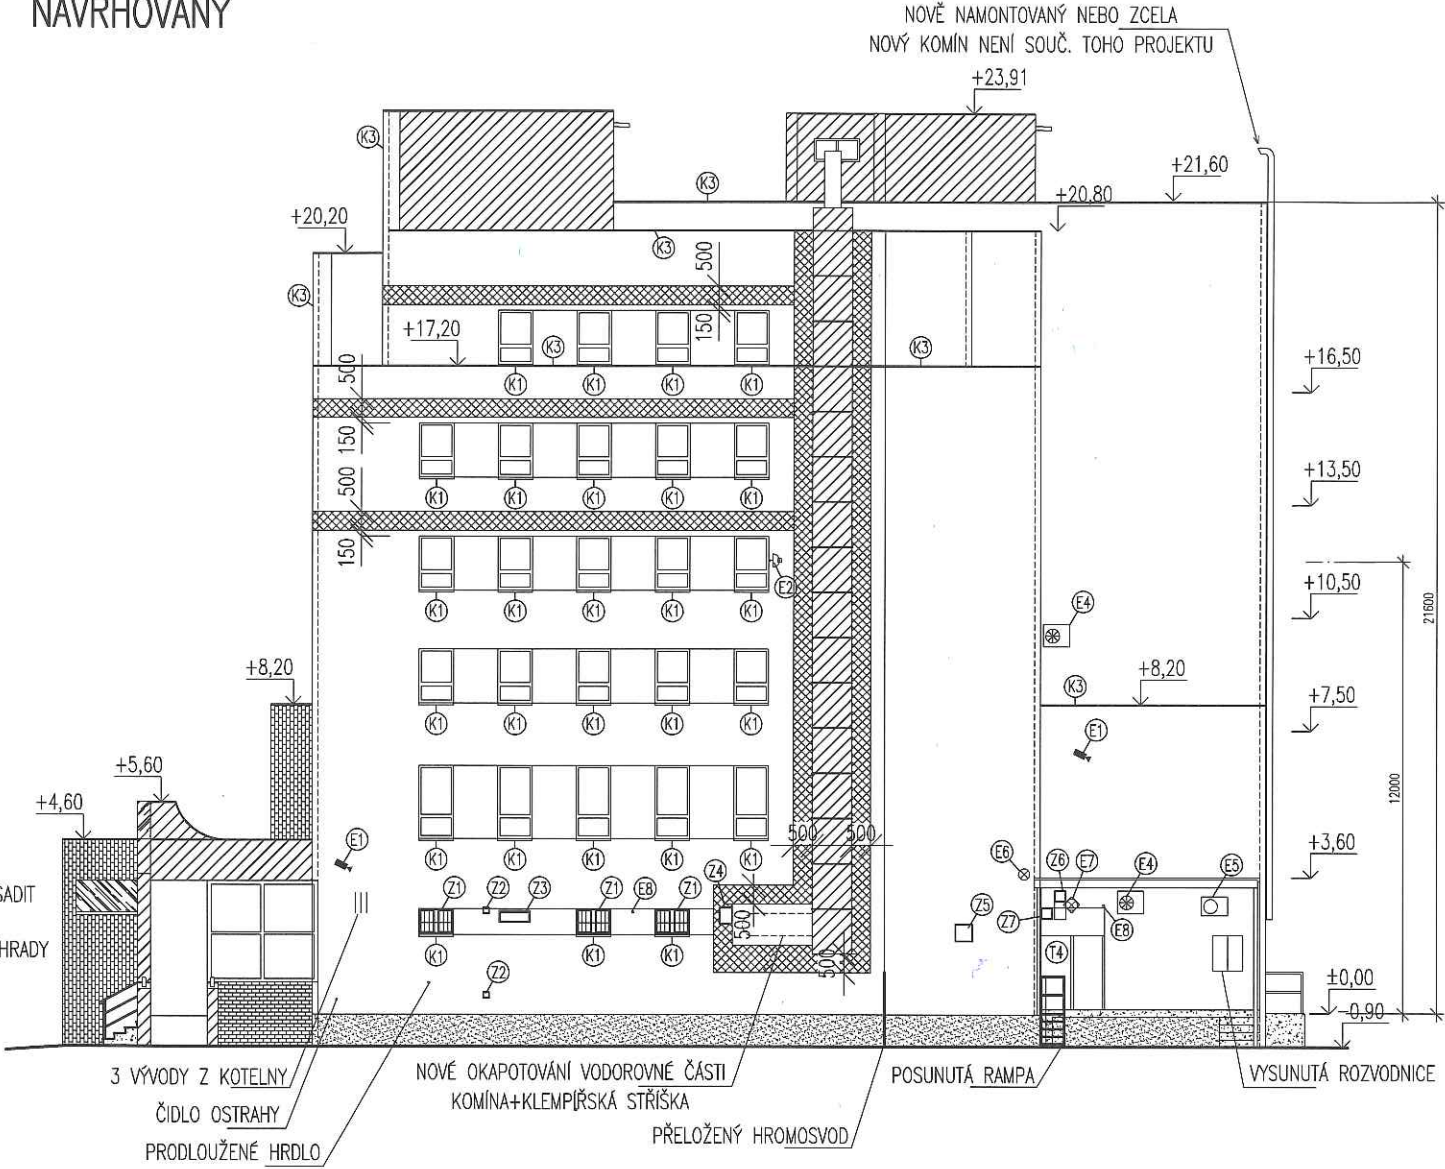

- FASÁDNÍ KONTAKTNÍ ZATEPLOVACÍ SYSTÉM Z PĚNOVÉHO POLYSTYRENU
- TEPELNĚ IZOLAČNÍ PÁSY Z MATERIÁLU REAKCE NA OHEŇ TŘÍDY A1 NEBO A2 MINERÁLNÍ FASÁDNÍ DESKY – KOLMÁ VLÁKNA
- STĚRKOVÁ OMÍTKA SOKLU MozaikPutz
- NEZATEPLOVANÁ ČÁST FASÁDY, STĚRKA + NÁTĚR
- PONECHANÝ KERAMICKÝ OBKLAD
- VYSRAVENÝ BETONOVÝ POVRCH SCHODIŠTĚ/RAMPY

TUZAR PSK	PROJEKTANT	ZODP. PROJEKTANT	HLAV. INŽ. PROJEKTU	PSK TUZAR s.r.o.	
	Bc. LACHMAN		ING. TUZAR	PROJEKCE STAVEBNÍCH KONSTRUKCÍ OSTROVSKÉHO 971/11, 150 00 PRAHA 5	
	INVESTOR	MINISTERSTVO FINANČÍ ČR, LETENSKÁ 15, PRAHA 1, 118 10		tel/fax: (+420) 251 561 460, IČ: 25 60 46 78	
	STAVBA	ZATEPLENÍ ADMINISTRATIVNÍ BUDOVY S UBYTOVNOU VOCTÁŘOVA 2145/9, 2145/11, PRAHA 8-LIBEŇ		DATUM	8/2010
☐ STAVEB. ARCH. ☐ KONSTRUKCE ☐ VYTÁPĚNÍ ☐ VZDUCHOTECH. ☐ ZDRAV. INSTAL. ☐ ELEKTRO ☐ POŽÁR. OCHR. ☐ M+R ☐	OBJEKT	POHLED SEVERNÍ STÁVAJÍCÍ (BOURÁNÍ)+NAVRHOVANÝ		ZMĚNA	
				STUPEŇ	RDS
				FORMÁT	
				MĚŘÍTKO	1:200
☐	VÝKRES			SOUBOR	
				ZAK. ČÍSLO	10 031
				ČÍS. VÝKRESU	C.10