POHLED ZÁPADNÍ

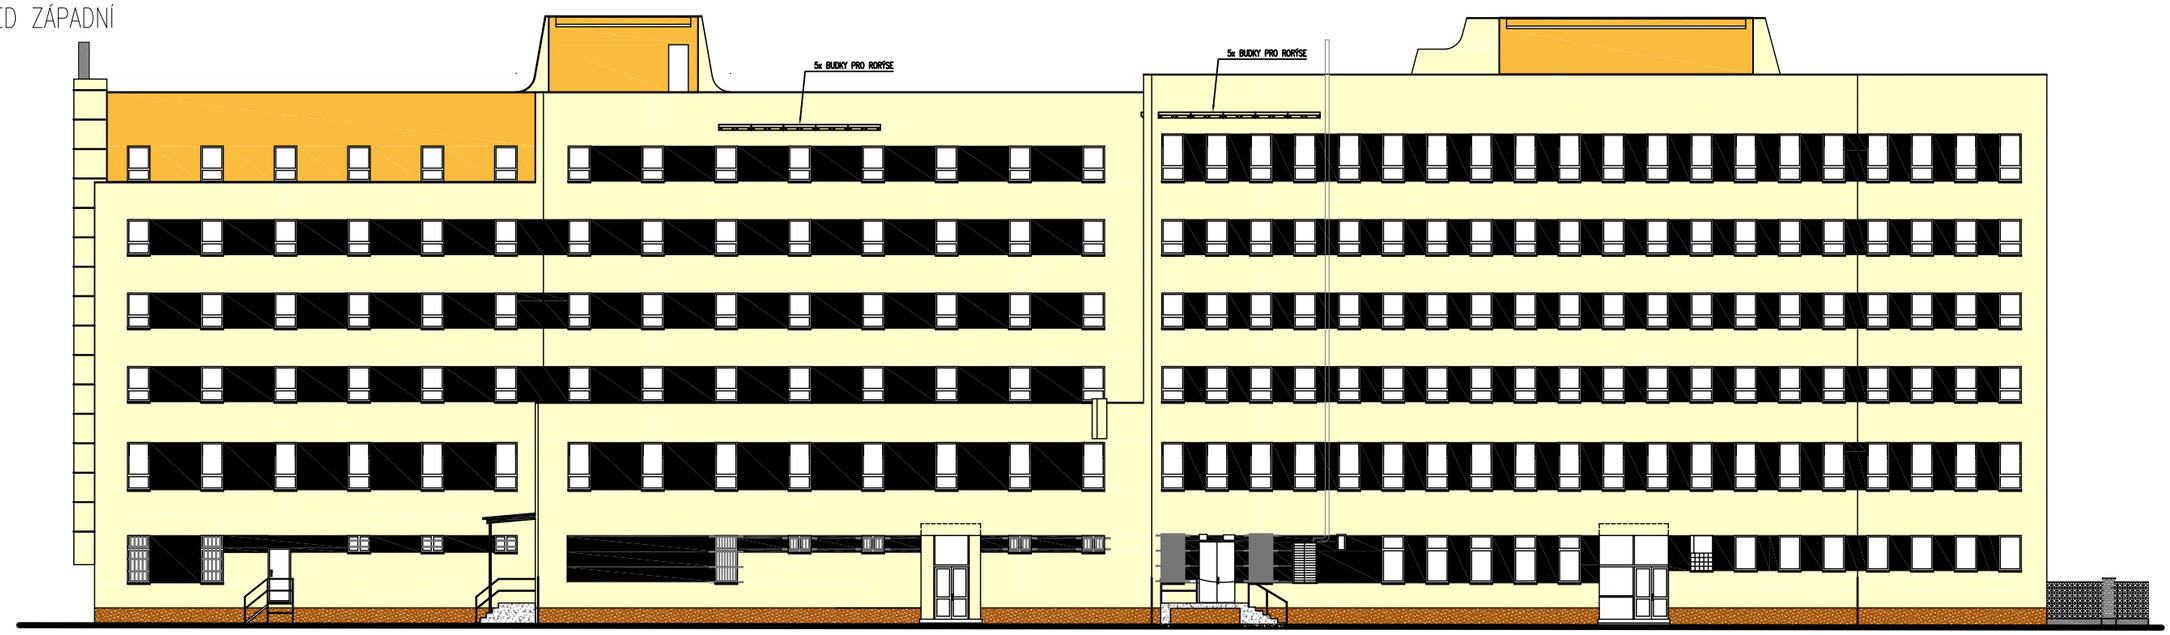

POHLED VÝCHODNÍ

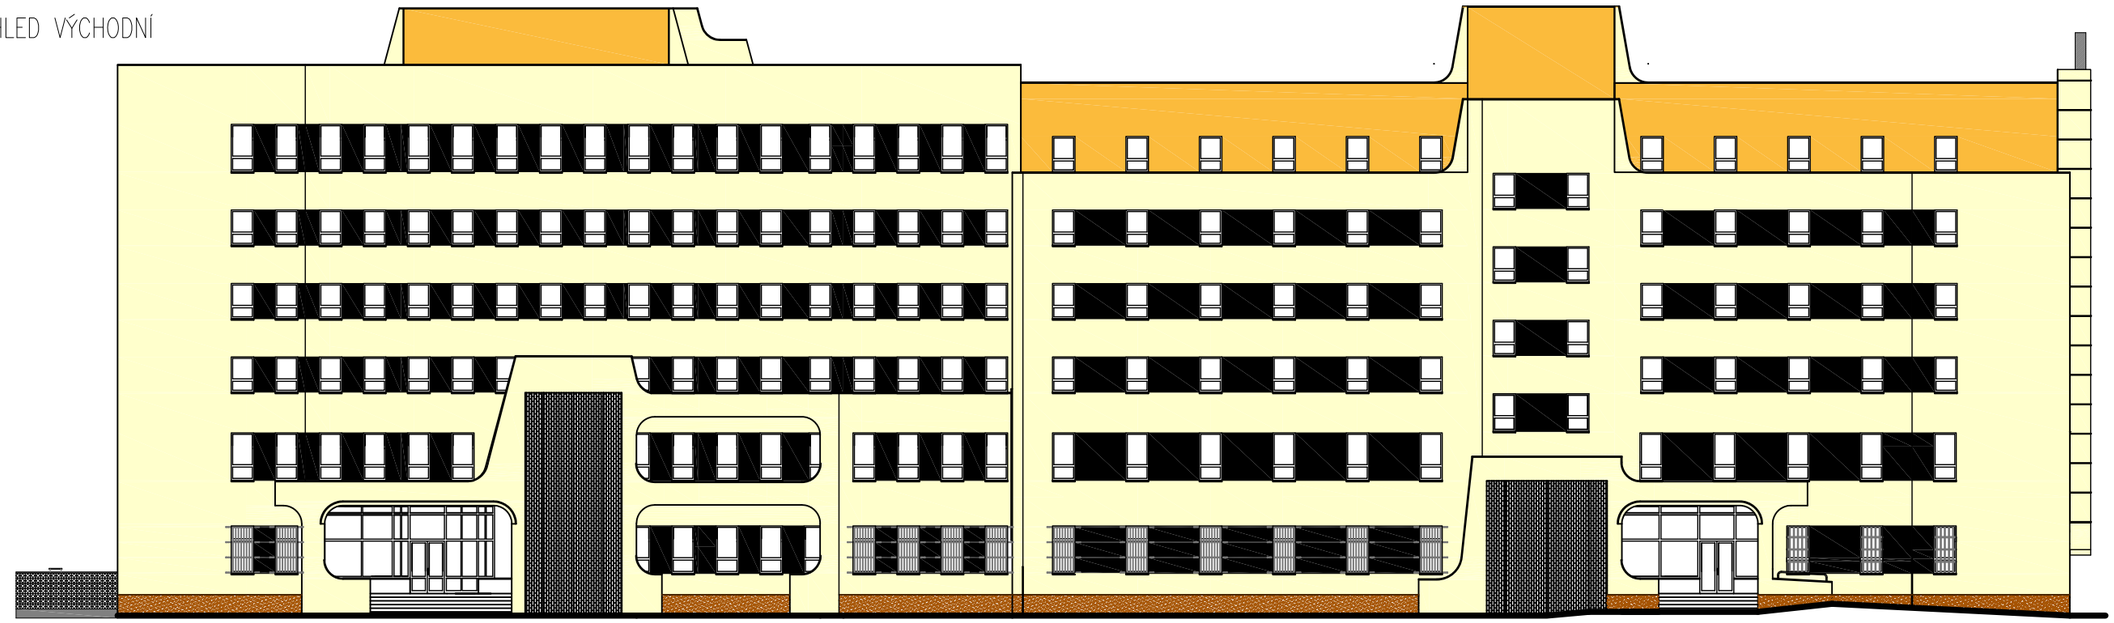

BAREVNOST JE DEFINOVÁNA DLE VZORNÍKU EXTHERM:

- E5–26
- E5–27
- E5–29
- MRAMOROVÁ OMÍTKA NBBP
- VYSPRAVENÝ BETONOVÝ POVRCH SCHODIŠTĚ/RAMPY
- PONECHANÝ KERAMICKÝ OBKLAD
- KERAMICKÉ PLOTOVKY
- VIDITELNÉ OPLECHOVÁNÍ, PARAPETY, KOVOVÉ PROFILY RAMPY NATŘENO V ODSTÍNU RAL 8017

POZNÁMKA: ZPĚTNÁ MONTÁŽ OKENNÍCH MŘÍŽÍ BUDE DODATEČNĚ ŘEŠENA DLE POŽADAVKŮ BEZPEČNOSTNÍHO ODBORU MINISTERSTVA FINANCÍ, V BAREVNÉM PROVEDENÍ JSOU ZAKRESELNY

TUZAR PSK	PROJEKTANT	ZODP. PROJEKTANT	HLAV. INŽ. PROJEKTU
	Bc. LACHMAN		ING. TUZAR
	INVESTOR	MINISTERSTVO FINANCÍ ČR, LETENSKÁ 15, PRAHA 1, 118 10	

PSK TUZAR s.r.o.
PROJEKCE STAVEBNÍCH KONSTRUKCÍ
OSTROVSKÉHO 971/11, 150 00 PRAHA 5
tel/fax: (+420) 251 561 460, IČ: 25 60 46 78

- STAVEB. ARCH.
- KONSTRUKCE
- VYTÁPĚNÍ
- VZDUCHOTECH.
- ZDRAV. INSTAL.
- ELEKTRO
- POŽÁR. OCHR.
- M+R

STAVBA
ZATEPLENÍ ADMINISTRATIVNÍ BUDOVY S UBYTOVNOU VOCTÁŘOVA 2145/9, 2145/11, PRAHA 8-LIBEŇ

OBJEKT

DATUM	8/2010
ZMĚNA	
STUPEŇ	RDS
FORMÁT	
MĚŘÍTKO	1:250
SOUBOR	

ČÍS. SOUPRAVY

VÝKRES
POHLEDY BAREVNÉ ZÁPAD, VÝCHOD

ZAK. ČÍSLO: 10 031

ČÍS. VÝKRESU: C.15