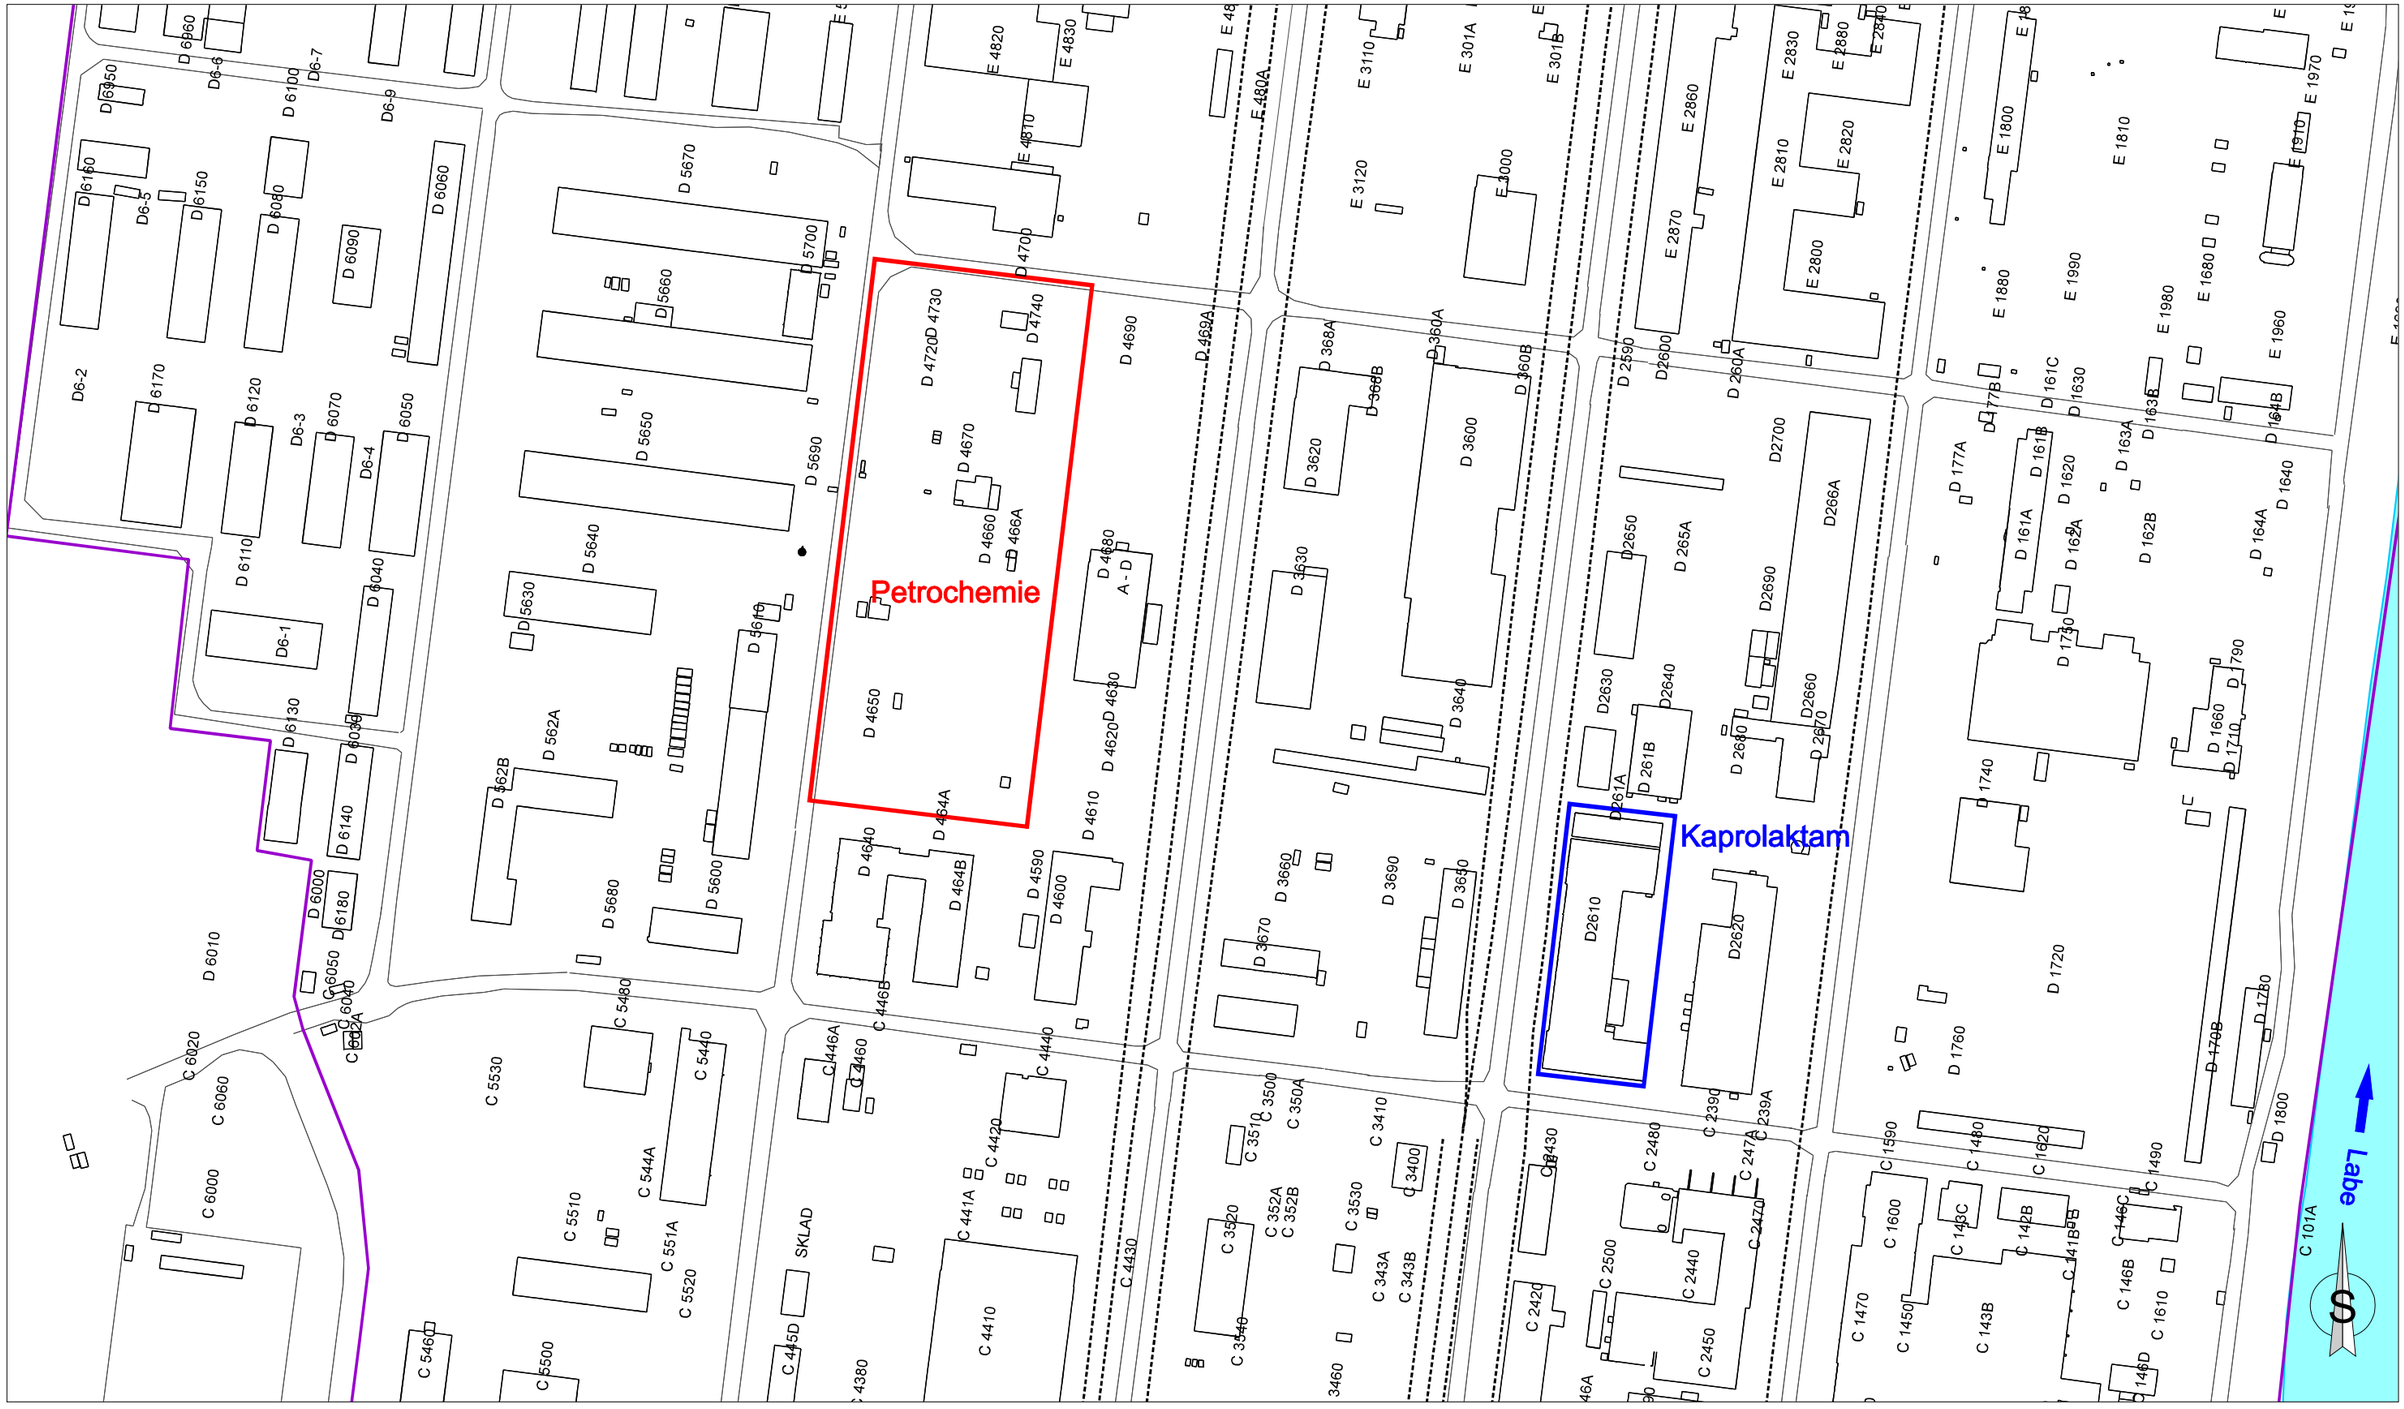

Legenda:

ohraničení areálu podniku SPOLANA a.s.

EKOHYDROGEO Žitný s.r.o., Světská 1418, 198 00 Praha 9			
ekohydrogeo ŽITNÝ	Odběratel: **ČR - Ministerstvo financí, Letenská 15, 118 10 Praha 1**		č.zak.: 2012069
	Název zakázky: **Neratovice - SPOLANA a.s., Realizační projekt sanačních prací**		obr.č.: Příloha č. 2
	Řešitel: RNDr. Ladislav Žitný	Vypracoval: Mgr. Petr Vokšický	datum: 15.4.2013
Situace zájmového území			měřítko: 1 : 2 500