



PODÉLNÝ PROFIL
M 1:500/50

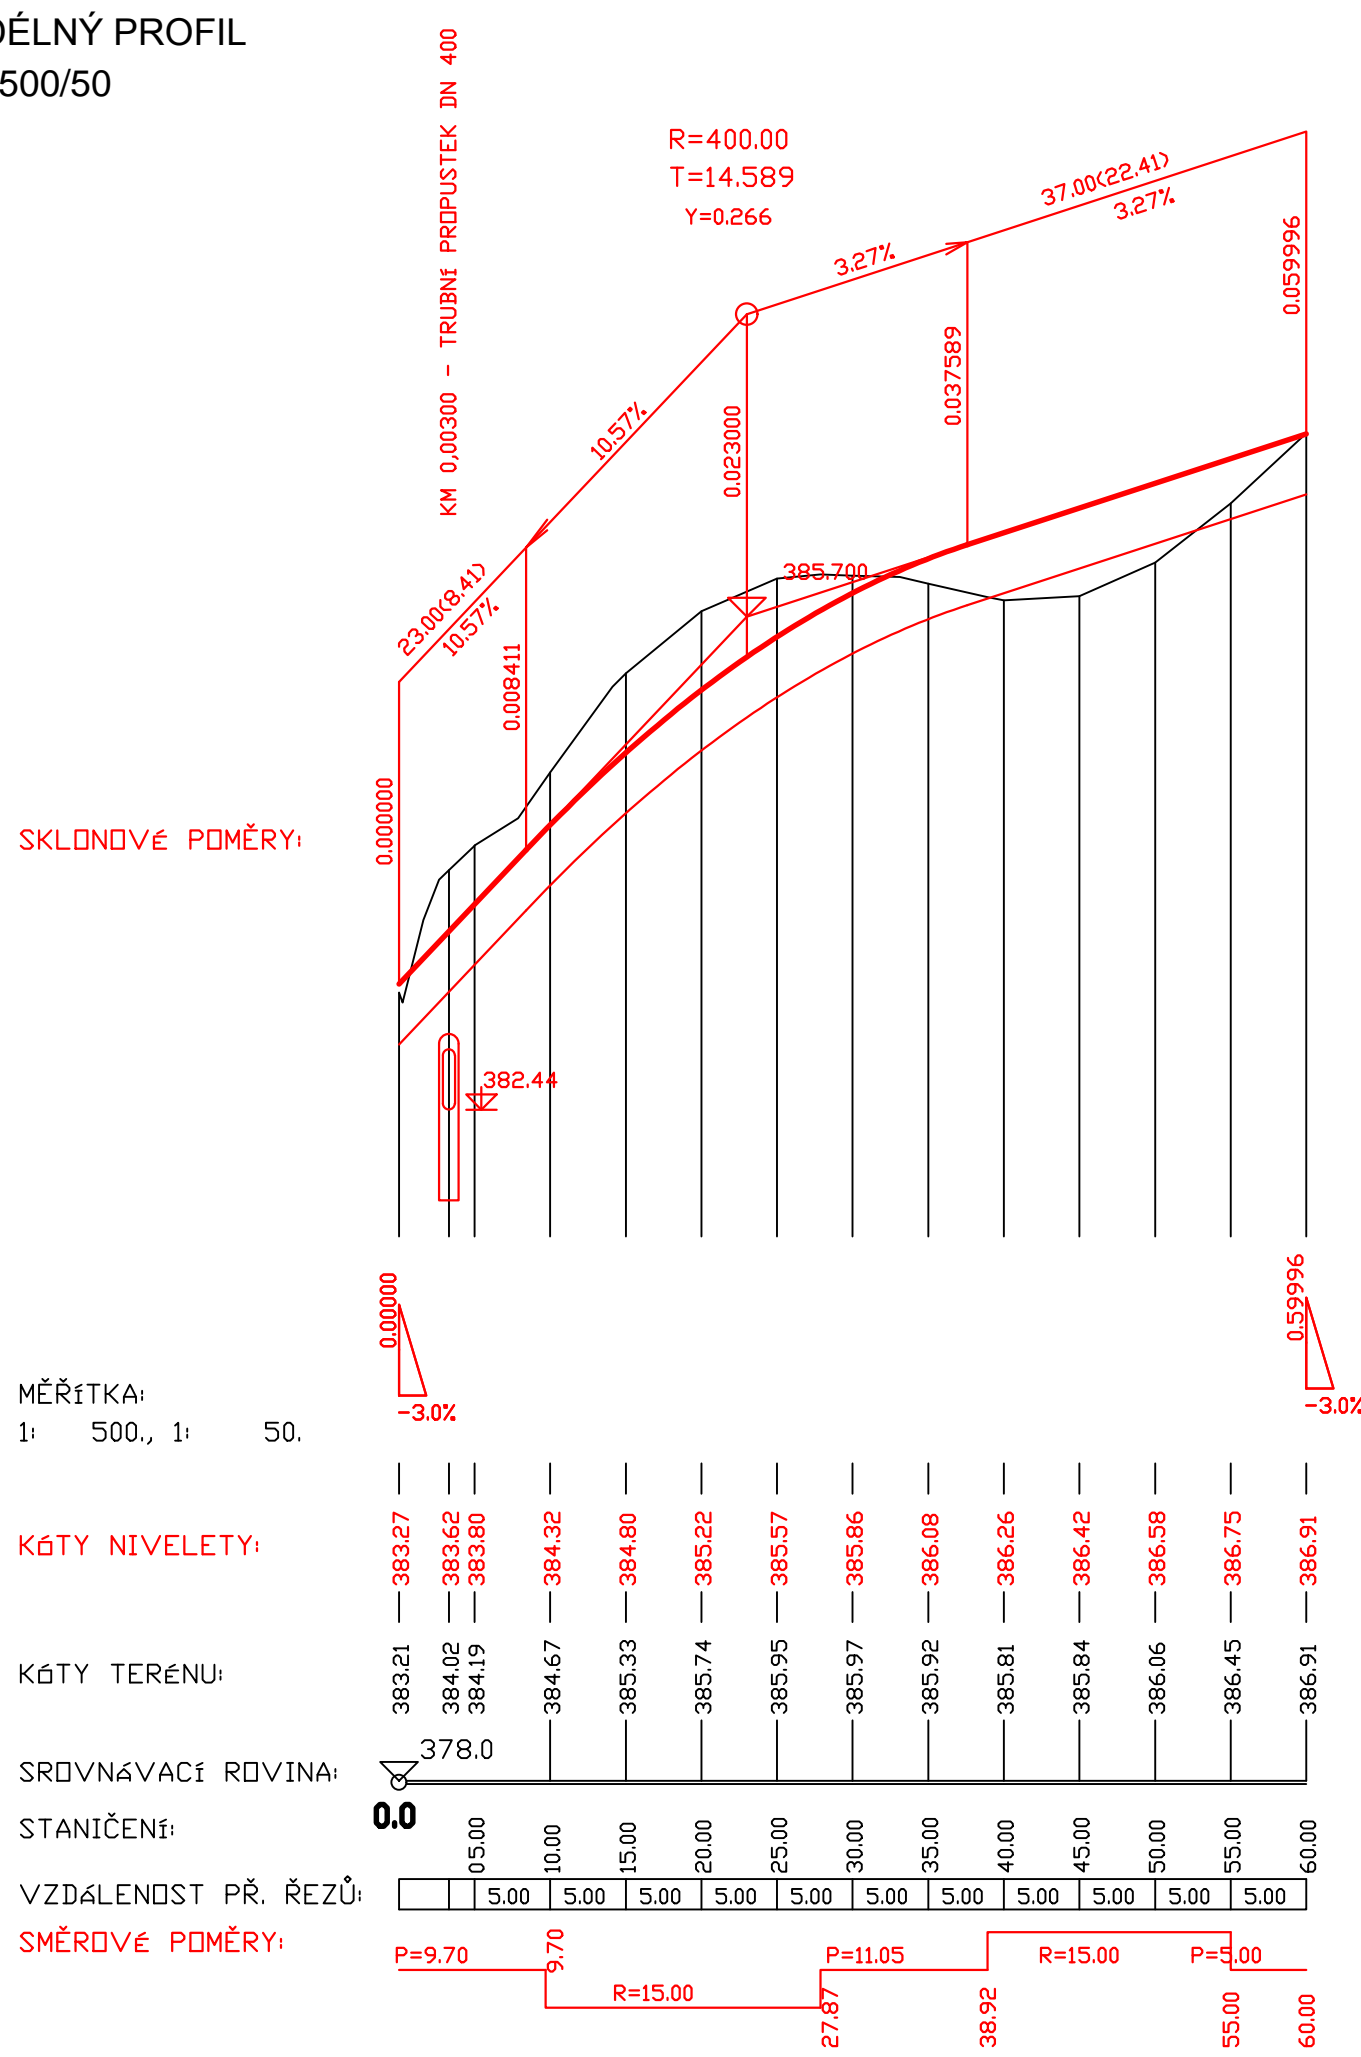

PŘÍČNÉ ŘEZY
M 1:100

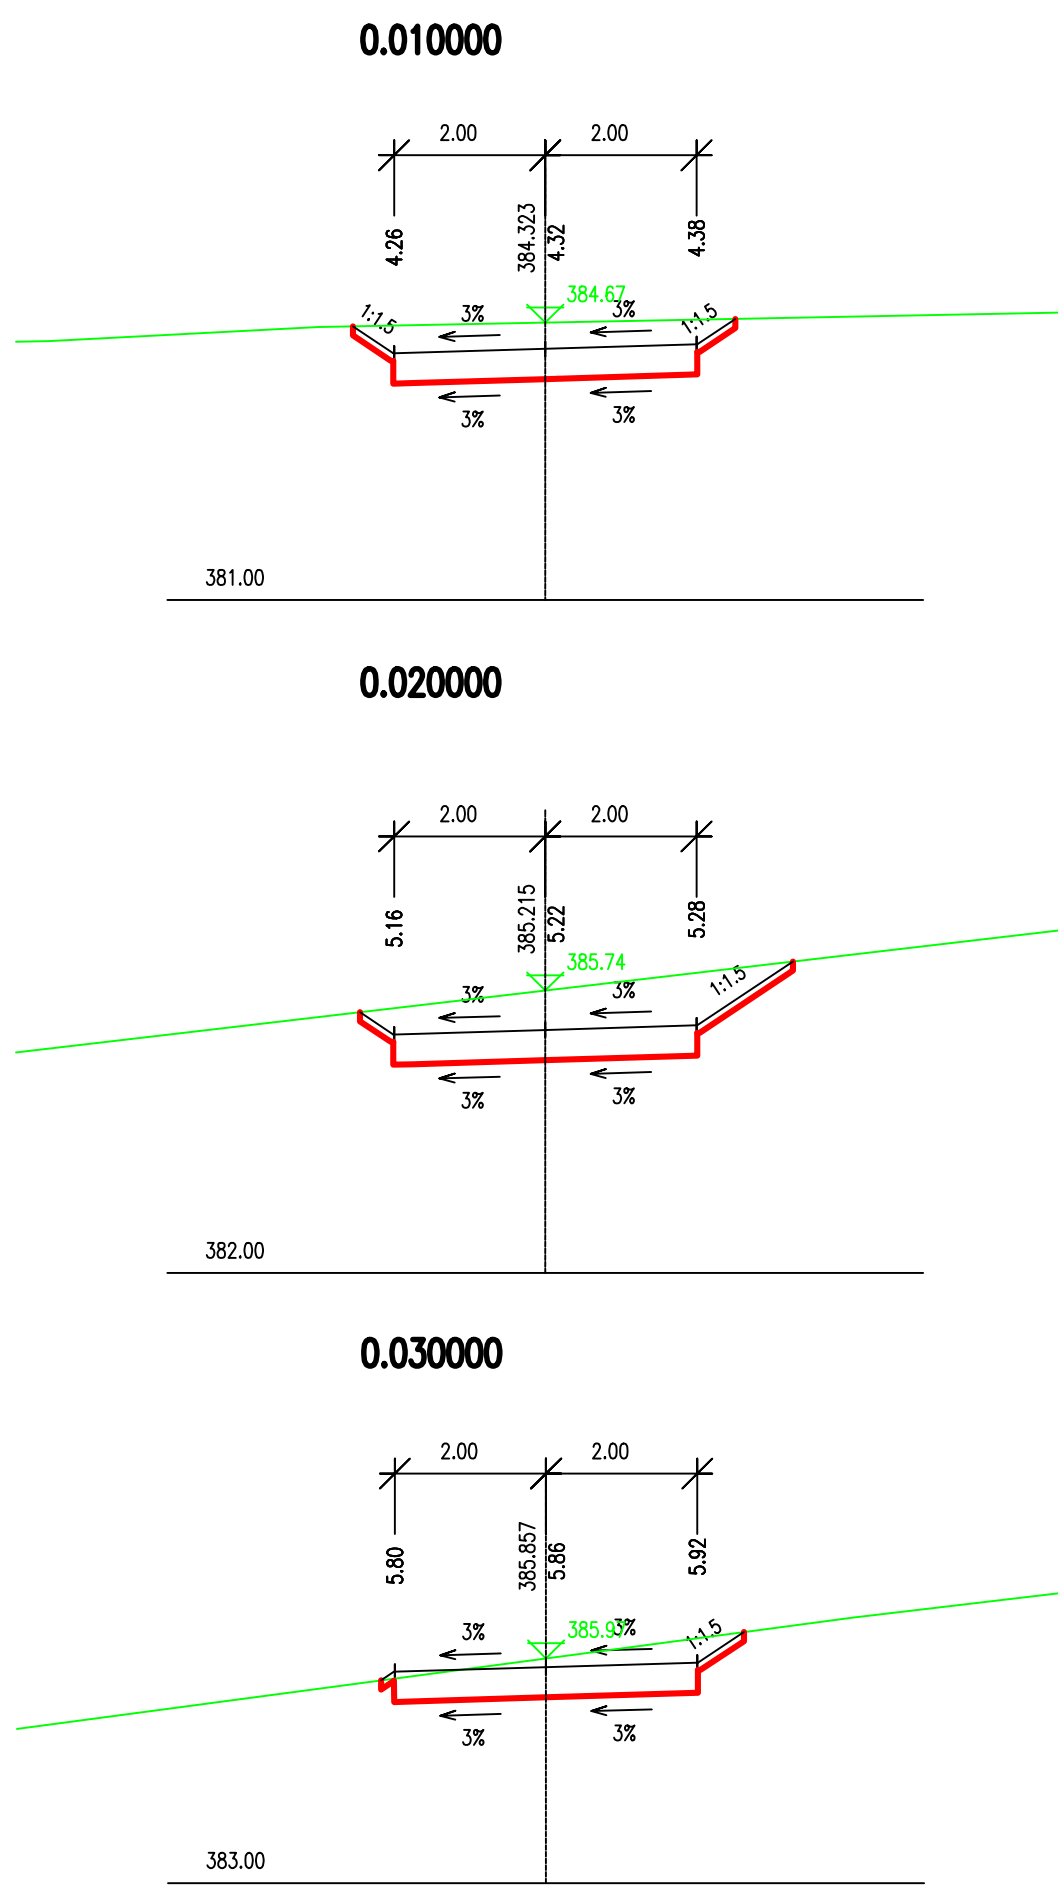


VÝŠKOVÝ SYSTÉM: B.p.v.
SOUŘADNICOVÝ SYSTÉM: S-JTS

B.p.v.
S-JTSK

DOKUMENTACE PRO PROVÁDĚNÍ STAVBY

VÝKRES JE DUŠEVNÍM VLASTNICTVÍM FIRMY BAŘSKÉ PROJEKTY TEPLICE A.S., BEZ JEJÍHO PÍSEMNÉHO SOUHLASU NESMÍ BÝT POUŽIT A KOPÍROVÁN TŘETÍ OSOBOU, JI PŘEDÁN ČI S NIM JINAK NAKLÁDÁNÍ.

MĚŘÍTKO ORIGINÁL	PROJEKTANT ING. VESELY M.	MP	ING. KUNČICKÝ	DATUM 12/2012
1:500/50 1:100	VYPRACOVAN ING. VESELY M.	TECH.KONTR.	ING. VESELY M.	STUPEŇ PD DPS
	PROJEKTOVA KANCELÁŘ : DOPRAVNÍ			POČ.FORM.44 3
 BANSKÉ PROJEKTY TEPLICE akciová společnost		ZAKÁZKA : OBNOVA KOMUNIKAČNÍHO SPOJENÍ PŘES RADOVESICKOU VÝSTYPKU ČÁST A – KOMUNIKACE PŘEPÁNŮV-KOSTYLŮ OBSAH : PODELNÝ A PŘÍČNÝ REZ LESNÍ CESTA		
OBJEDNATEL : SEVEROČESKÉ DOLY a.s. CHOMUTOV		ČÍSLO ZAKÁZKY : 3257		
		DO-2-07369		