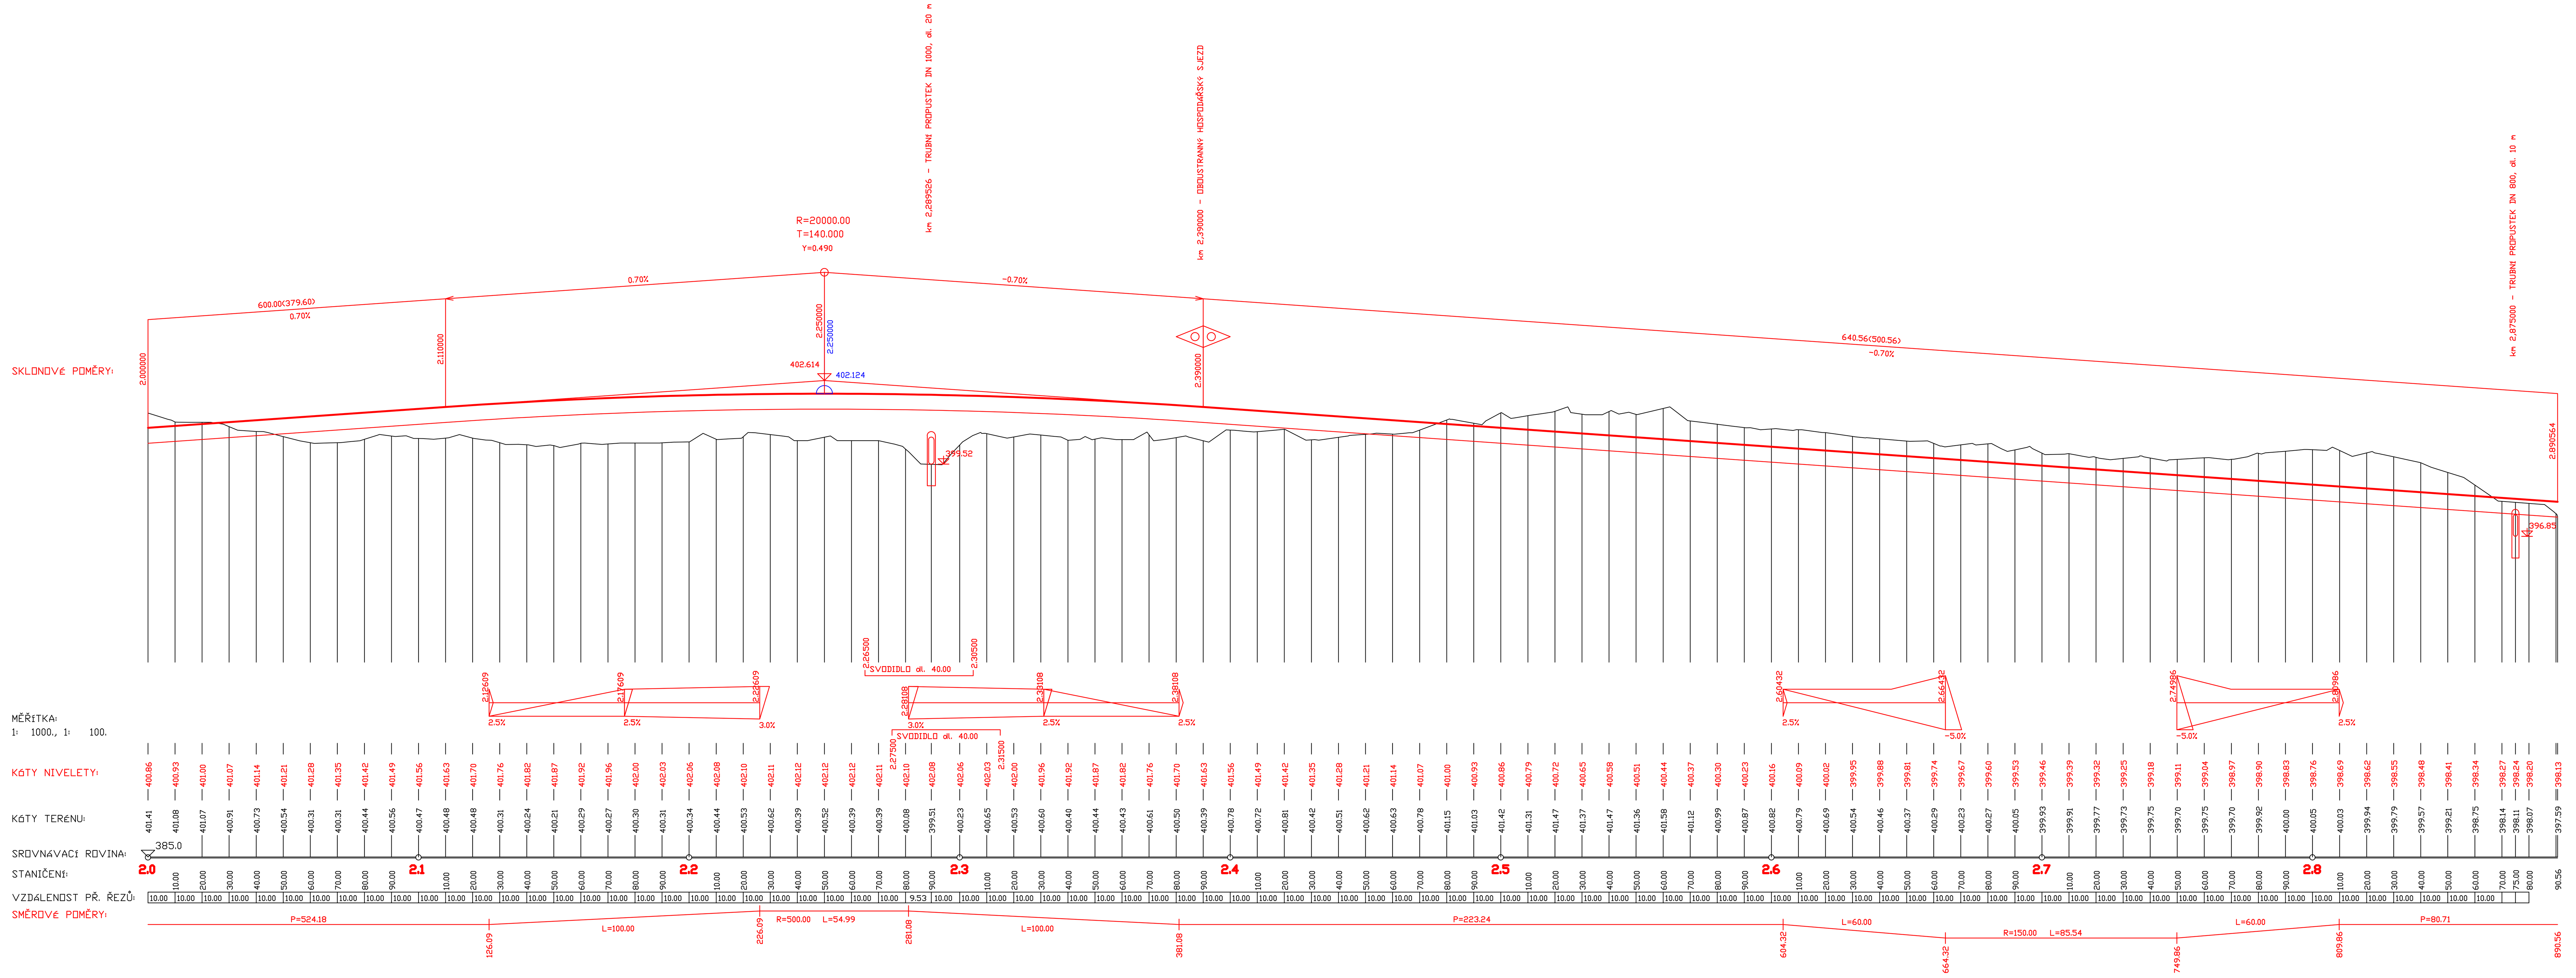

VÝŠKOVÝ SYSTÉM: B.p.v.
SOUŘADNICOVÝ SYSTÉM: S-JTSK

DOKUMENTACE PRO PROVÁDĚNÍ STAVBY

VÝKRES JE DUŠEVNÍM VLASTNICTVÍM FIRMY BÁŇSKÉ PROJEKTY TEPLICE A.S., BEZ JEJÍHO PÍSEMNÉHO SOUHLASU NESMÍ BÝT POUŽIT A KOPÍROVÁN TŘETÍ OSOBOU, JÍ PŘEDÁN ČI S NÍM JINAK NAKLÁDÁNO

MĚŘÍTKO ORIGINÁLU	PROJEKTANT	ING. VESELÝ M.	MP	ING. KUNČICKÝ	DATUM 12/2012
1:1000/100					STUPEŇ PD DPS
	VYPRACOVAL	ING. VESELÝ M.	TECH.KONTR.	ING. VESELÝ M.	POČ.FORM.A4 10
	PROJEKTOVÁ KANCELÁŘ : DOPRAVNÍ				POŘ.ČÍSLO 7

BÁŇSKÉ PROJEKTY TEPLICE akciová společnost

ZAKÁZKA : OBNOVA KOMUNIKAČNÍHO SPOJENÍ PŘES RADOVESICKOU VÝSYPKU

ČÁST : ČÁST A – KOMUNIKACE ŠTĚPÁNOV–KOSTOMLATY

OBSAH : PODÉLNÝ PROFIL km 2,000 – 2,890564

ČÍSLO ZAKÁZKY : 3257

DO–5–02730

OBJEDNATEL : SEVEROČESKÉ DOLY a.s. CHOMUTOV