




PODÉLNÝ PROFIL
M 1:500/50

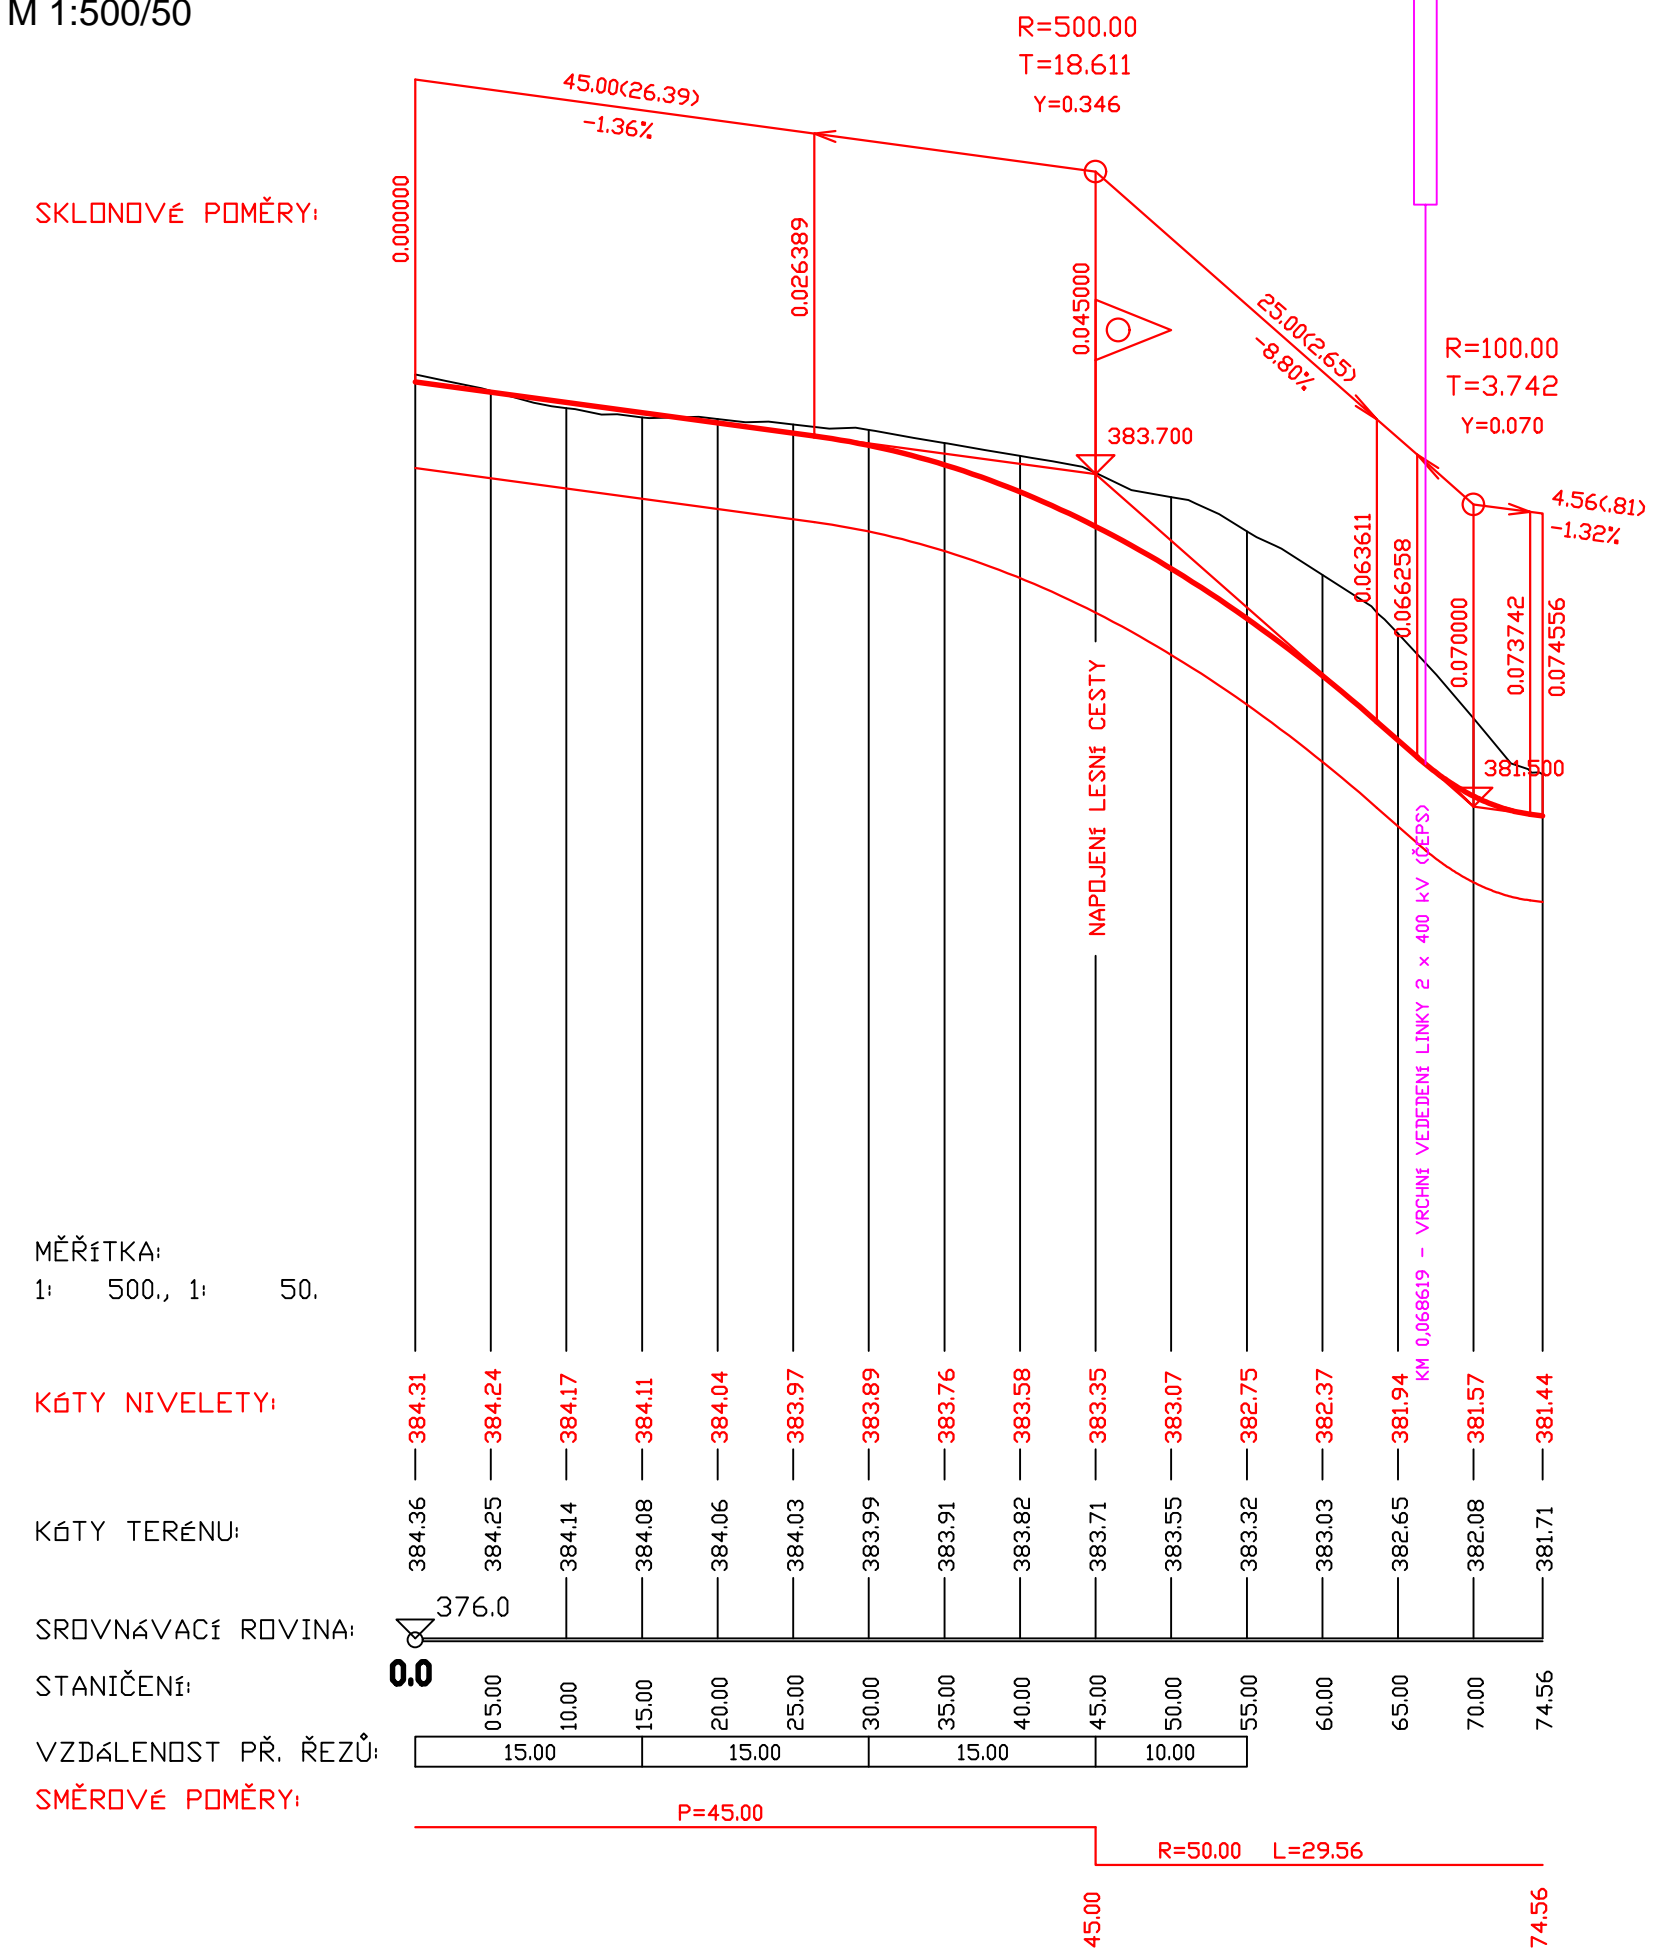


PŘÍČNÉ ŘEZY
M 1:100

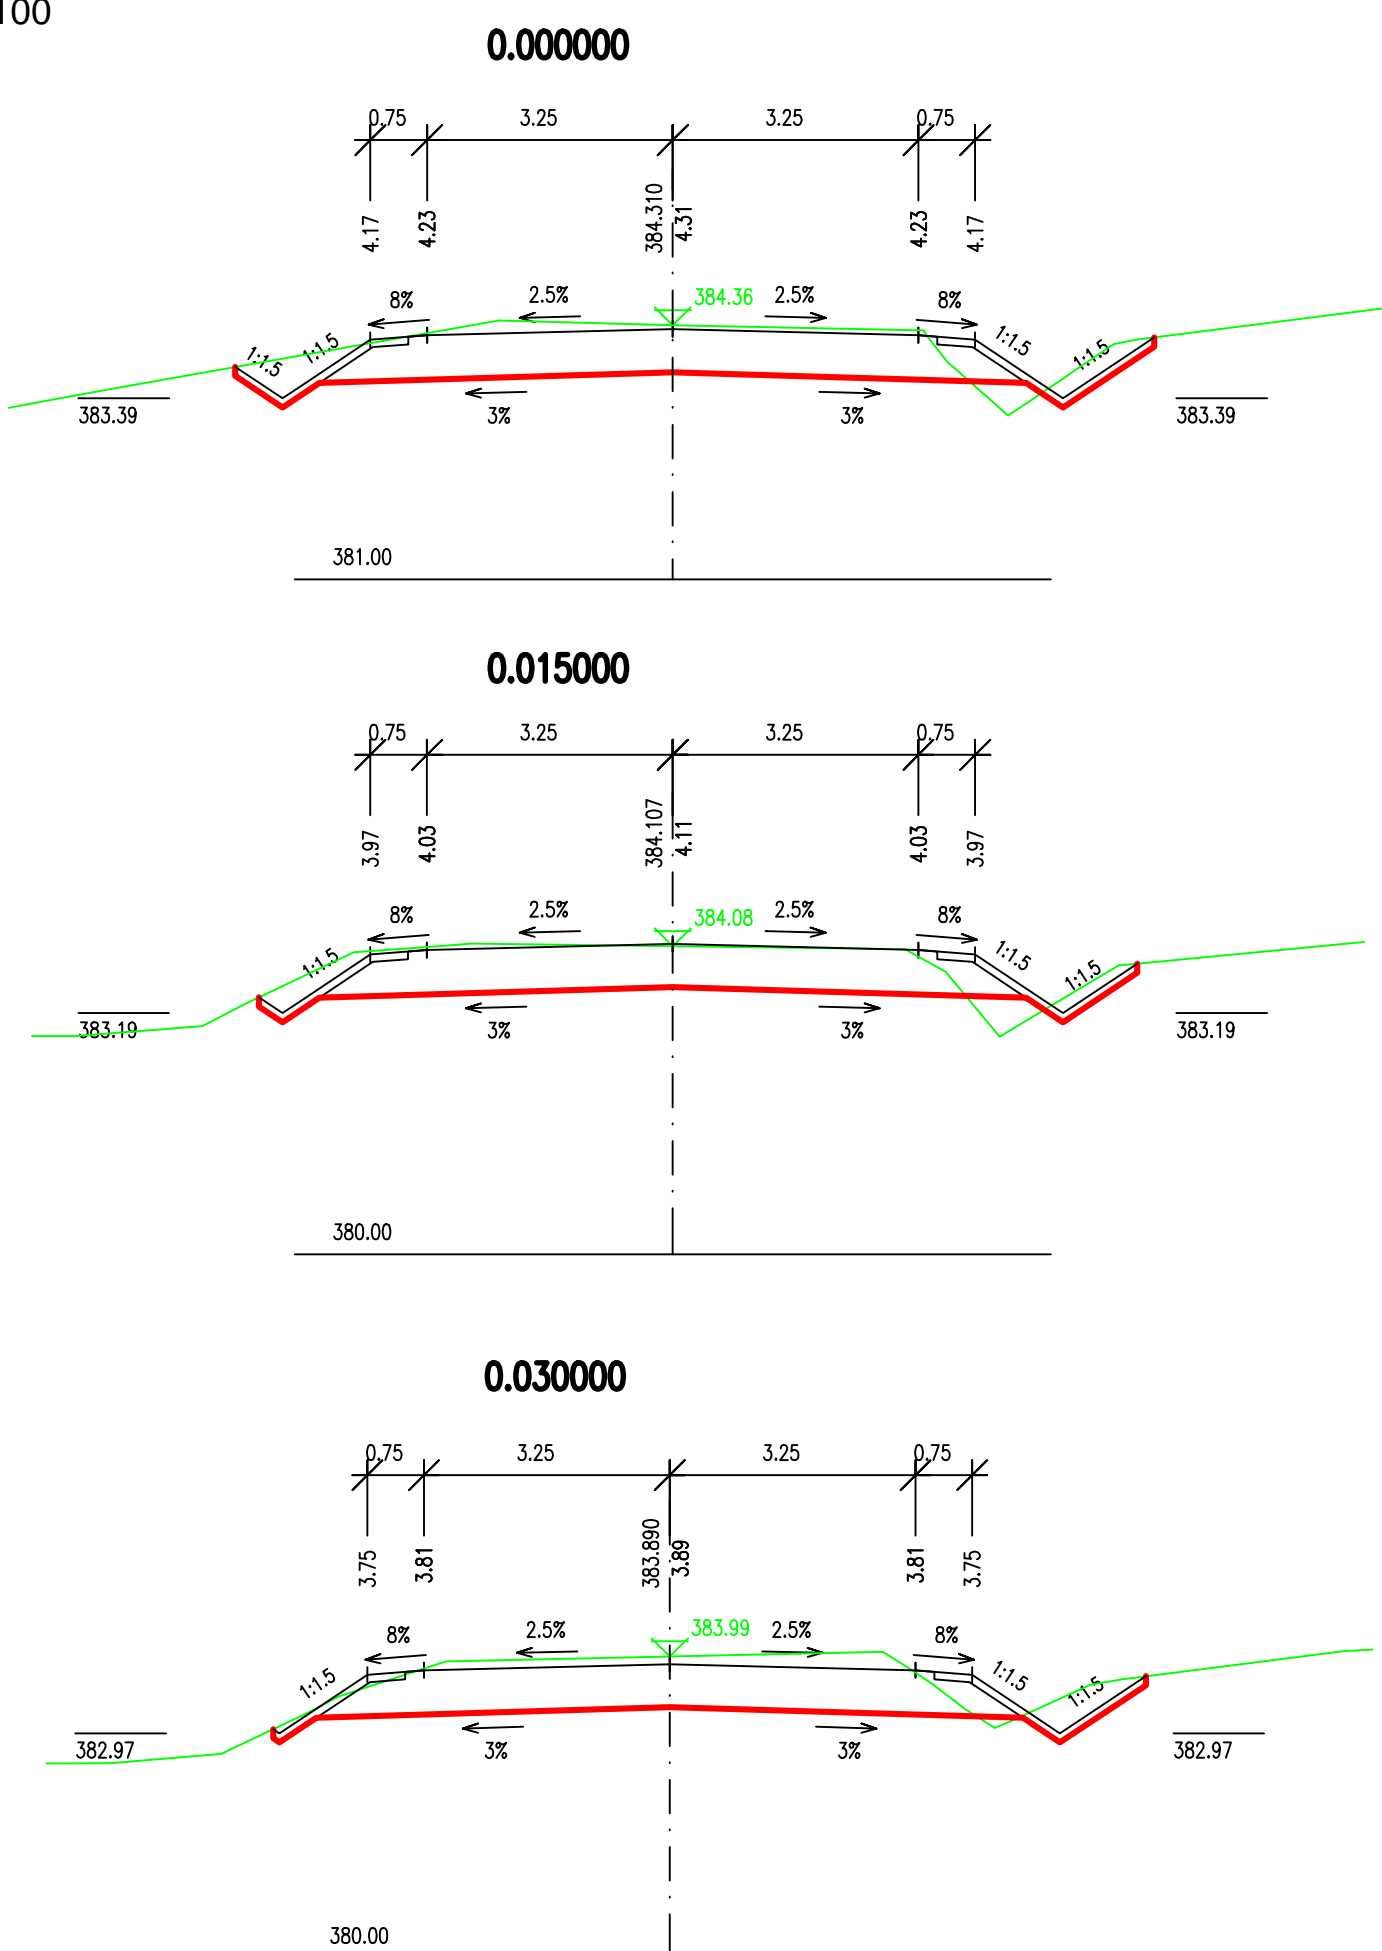

0.045000

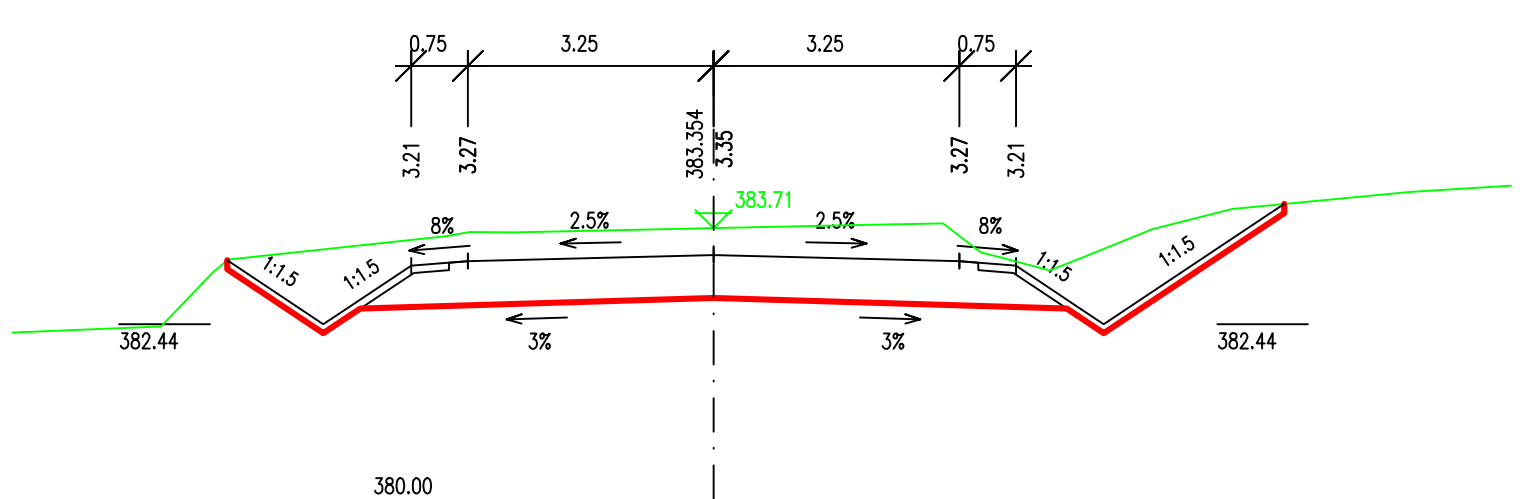

0.055000

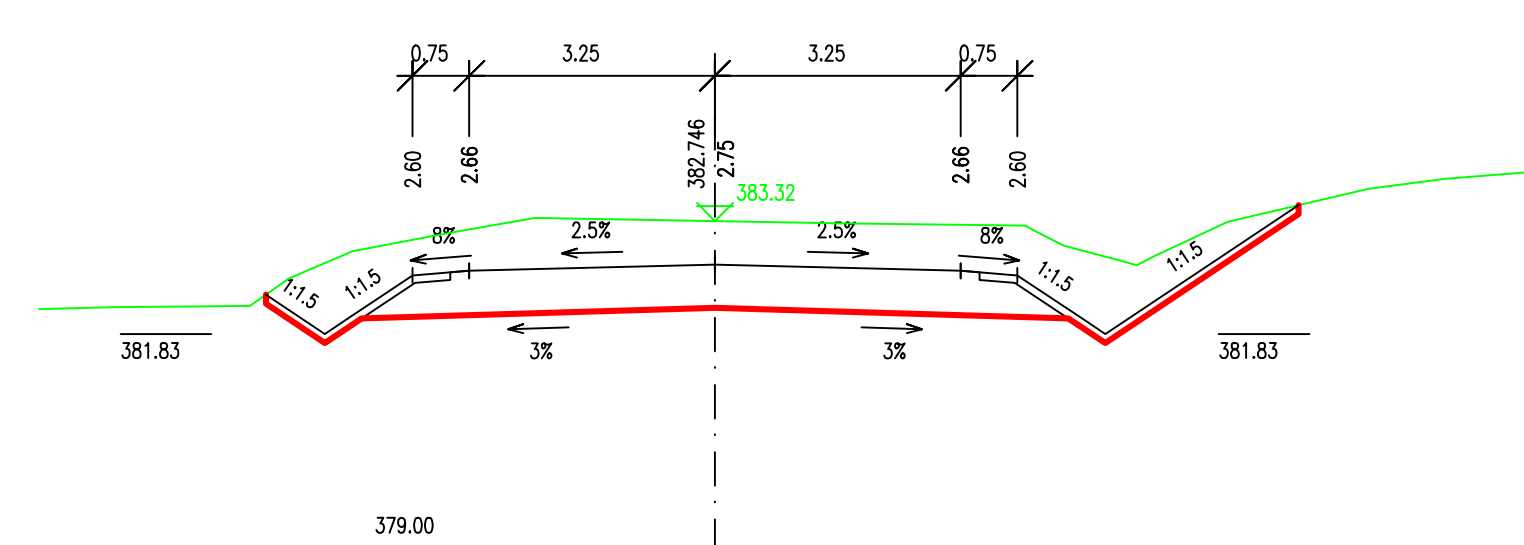

| | | | | | | | |
|---|--|---|---------------|------------------|------------------|----------------------------------|--|
| VÝŠKOVÝ SYSTÉM: | | B.p.v. | | AKTUALIZACE 2016 | | DOKUMENTACE PRO PROVÁDĚNÍ STAVBY | |
| SOUŘADNICOVÝ SYSTÉM: | | S-JTSK | | | | | |
| VÝKRES JE DUŠEVNÍ VLASTNOSTÍ FIRMY BAŇSKÉ PROJEKTY TEPLICE A.S. BEZ JEJÍHO PŘEDMĚNHO SOUHLASU NESMÍ BÝT POUŽIT A KOPÍROVÁNÍ PŘETI OSOBU, JI PŘEDÁN Ď S NÍM JINAK NALÁZANO | | | | | | | |
| MĚŘITKO ORIGINALU 1:500/50 1:100 | PROJEKTANT ING. VESELÝ M. VYPRACOVAL ING. VESELÝ M. | MP TECH.KONTR. ING. VESELÝ M. | ING. KUNČICKÝ | DATUM 12/2012 | STUPEŇ PD DPS | POČ.FORM.A4 4 | |
| PROJEKTOVÁ KANCELÁŘ : DOPRAVNÍ | | ZAKÁZKA : OBNOVA KOMUNIKAČNÍHO SPOJENÍ PŘES RADOVESICKOU VÝŠPKU ČÁST : ČÁST A – KOMUNIKACE ŠTĚPÁNOV–KOSTOMLATY | | | | POŘ.ČÍSLO | |
| OBSAH : PODÉLNÝ A PŘÍČNÉ ŘEZY NAPOJENÍ SILNICE III/25815 | | ČÍSLO ZAKÁZKY : 3257 | | | | 8 | |
| OBJEDNATEL : SEVEROČESKÉ DOLY a.s. CHOMUTOV | | DO-1-09000 | | | | | |