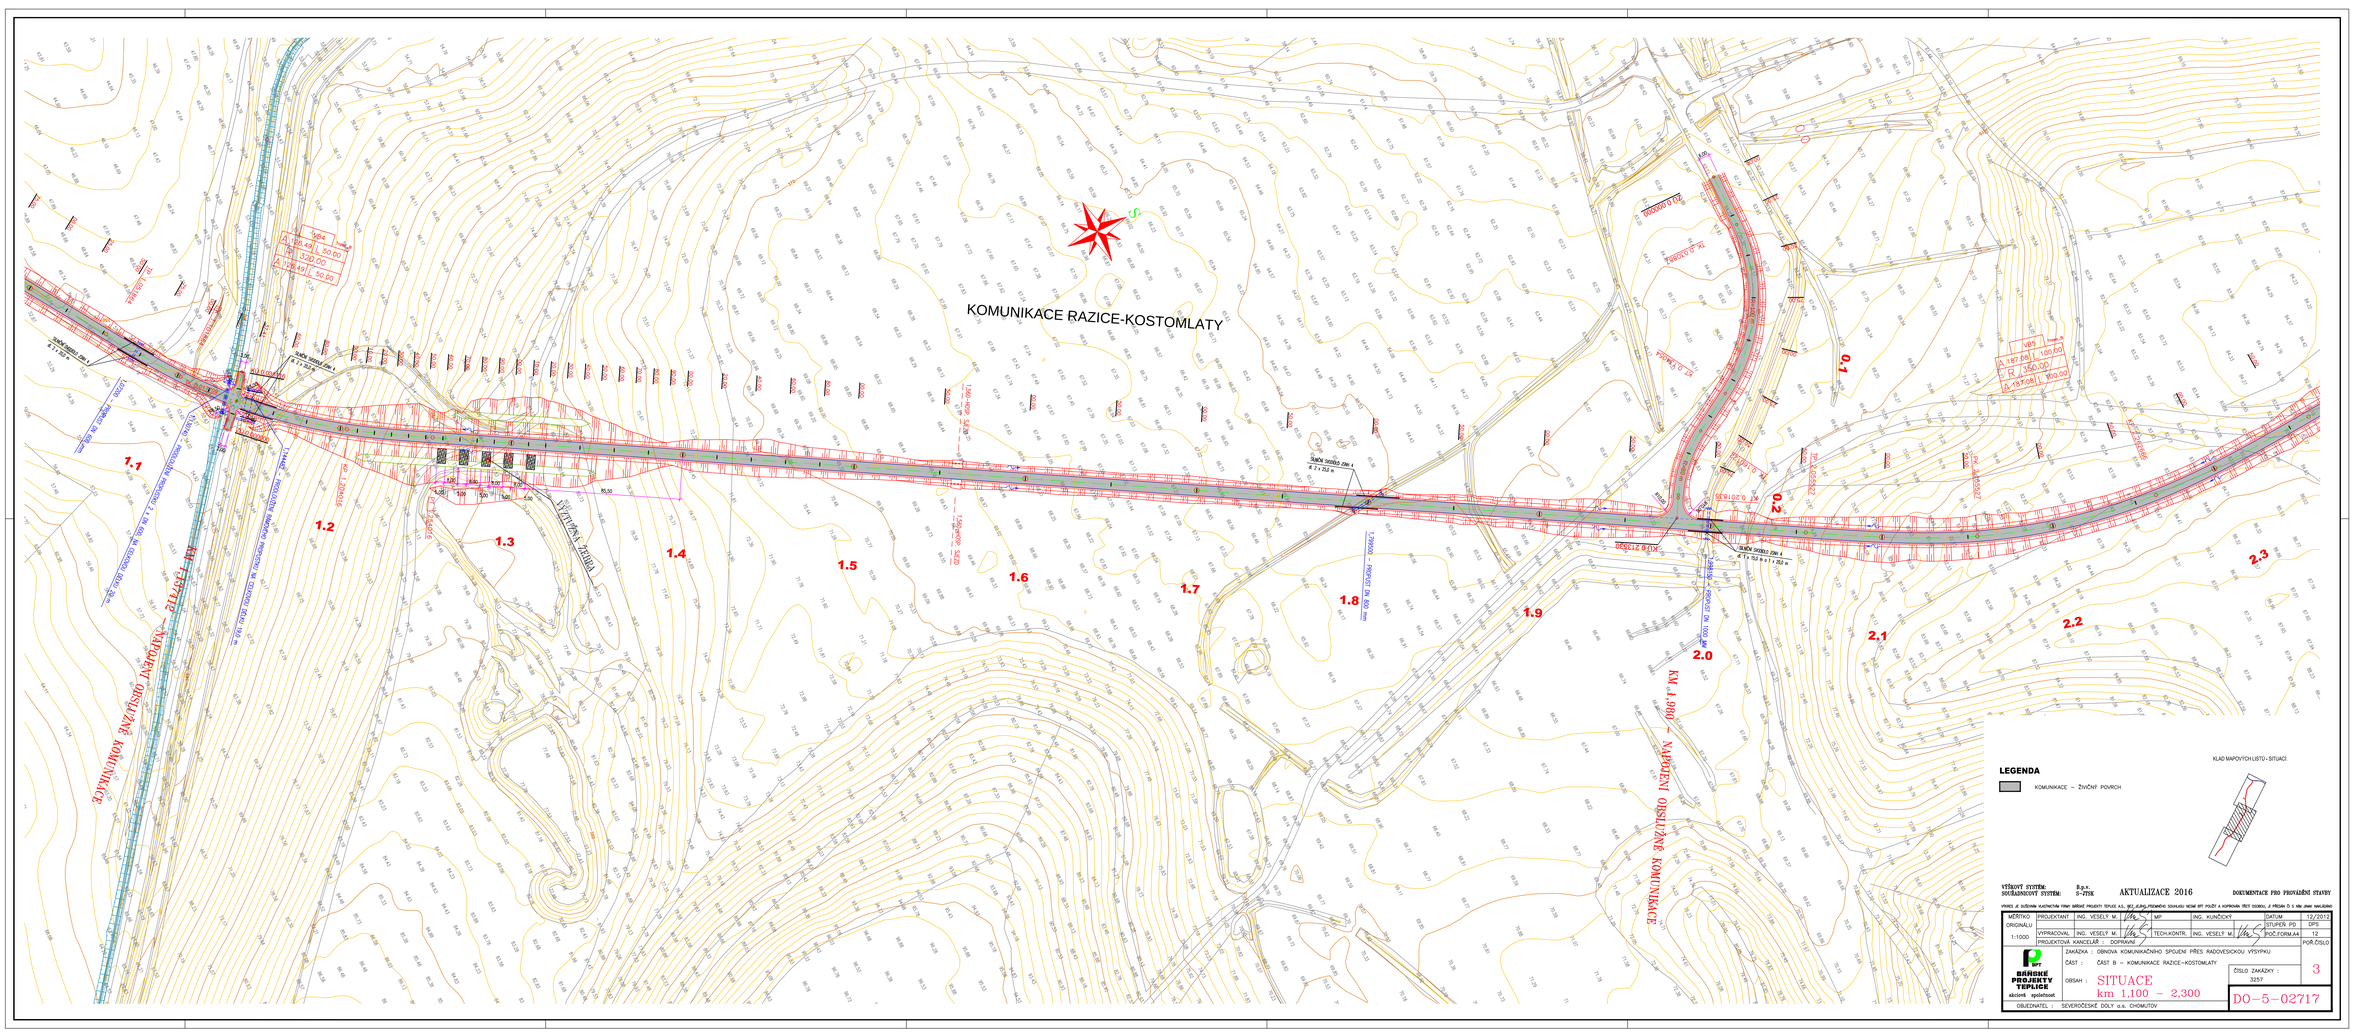
KOMUNIKACE RAZICE-KOSTOMLATY
KM 1,157/12 – NAPOJENÍ OBSLUŽNÉ KOMUNIKACE
KM 1,980 – NAPOJENÍ OBSLUŽNÉ KOMUNIKACE
1.1
1.2
1.3
1.4
1.5
1.6
1.7
1.8
1.9
2.0
2.1
2.2
2.3
0.1
0.2
LEGENDA
KOMUNIKACE – ŽIVIČNÝ POVRCH
KLAD MAPOVÝCH LISTŮ - SITUACÍ:
VÝŠKOVÝ SYSTÉM: B.p.v.
SOUŘADNICOVÝ SYSTÉM: S-JTSK
AKTUALIZACE 2016
DOKUMENTACE PRO PROVÁDĚNÍ STAVBY
VÝKRES JE DŮSEDNÍM KLASTNICTVÍM FIRMY BÁŘSKÉ PROJEKTY TEPLICE a.s., SEC. JE ZAKLADEM PŘEDMĚTU SOUHLASU NEBO BYT POLOŽIT A KOPROVÁN TŘETÍ OSOBOU, JE PŘEDÁN O 5 MM JINAK NAKLADÁNO
MĚŘÍTKO ORIGINÁLU 1:1000
PROJEKTANT ING. VESELÝ M.
MP ING. KUNČICKÝ
DATUM 12/2012
STUPEŇ PD DPS
VYPRACOVAL ING. VESELÝ M.
TECH.KONTR. ING. VESELÝ M.
POČ.FORM.A4 12
PROJEKTOVÁ KANCELÁŘ : DOPRAVNÍ
POŘ.ČÍSLO 3
BÁŘSKÉ PROJEKTY TEPLICE akciová společnost
ZAKÁZKA : OBNOVA KOMUNIKAČNÍHO SPOJENÍ PŘES RADOVESICKOU VÝSYPKU
ČÁST : ČÁST B – KOMUNIKACE RAZICE-KOSTOMLATY
OBSAH : SITUACE km 1,100 – 2,300
ČÍSLO ZAKÁZKY : 3257
DO-5-02717
OBJEDNATEL : SEVEROČESKÉ DOLY a.s. CHOMUTOV