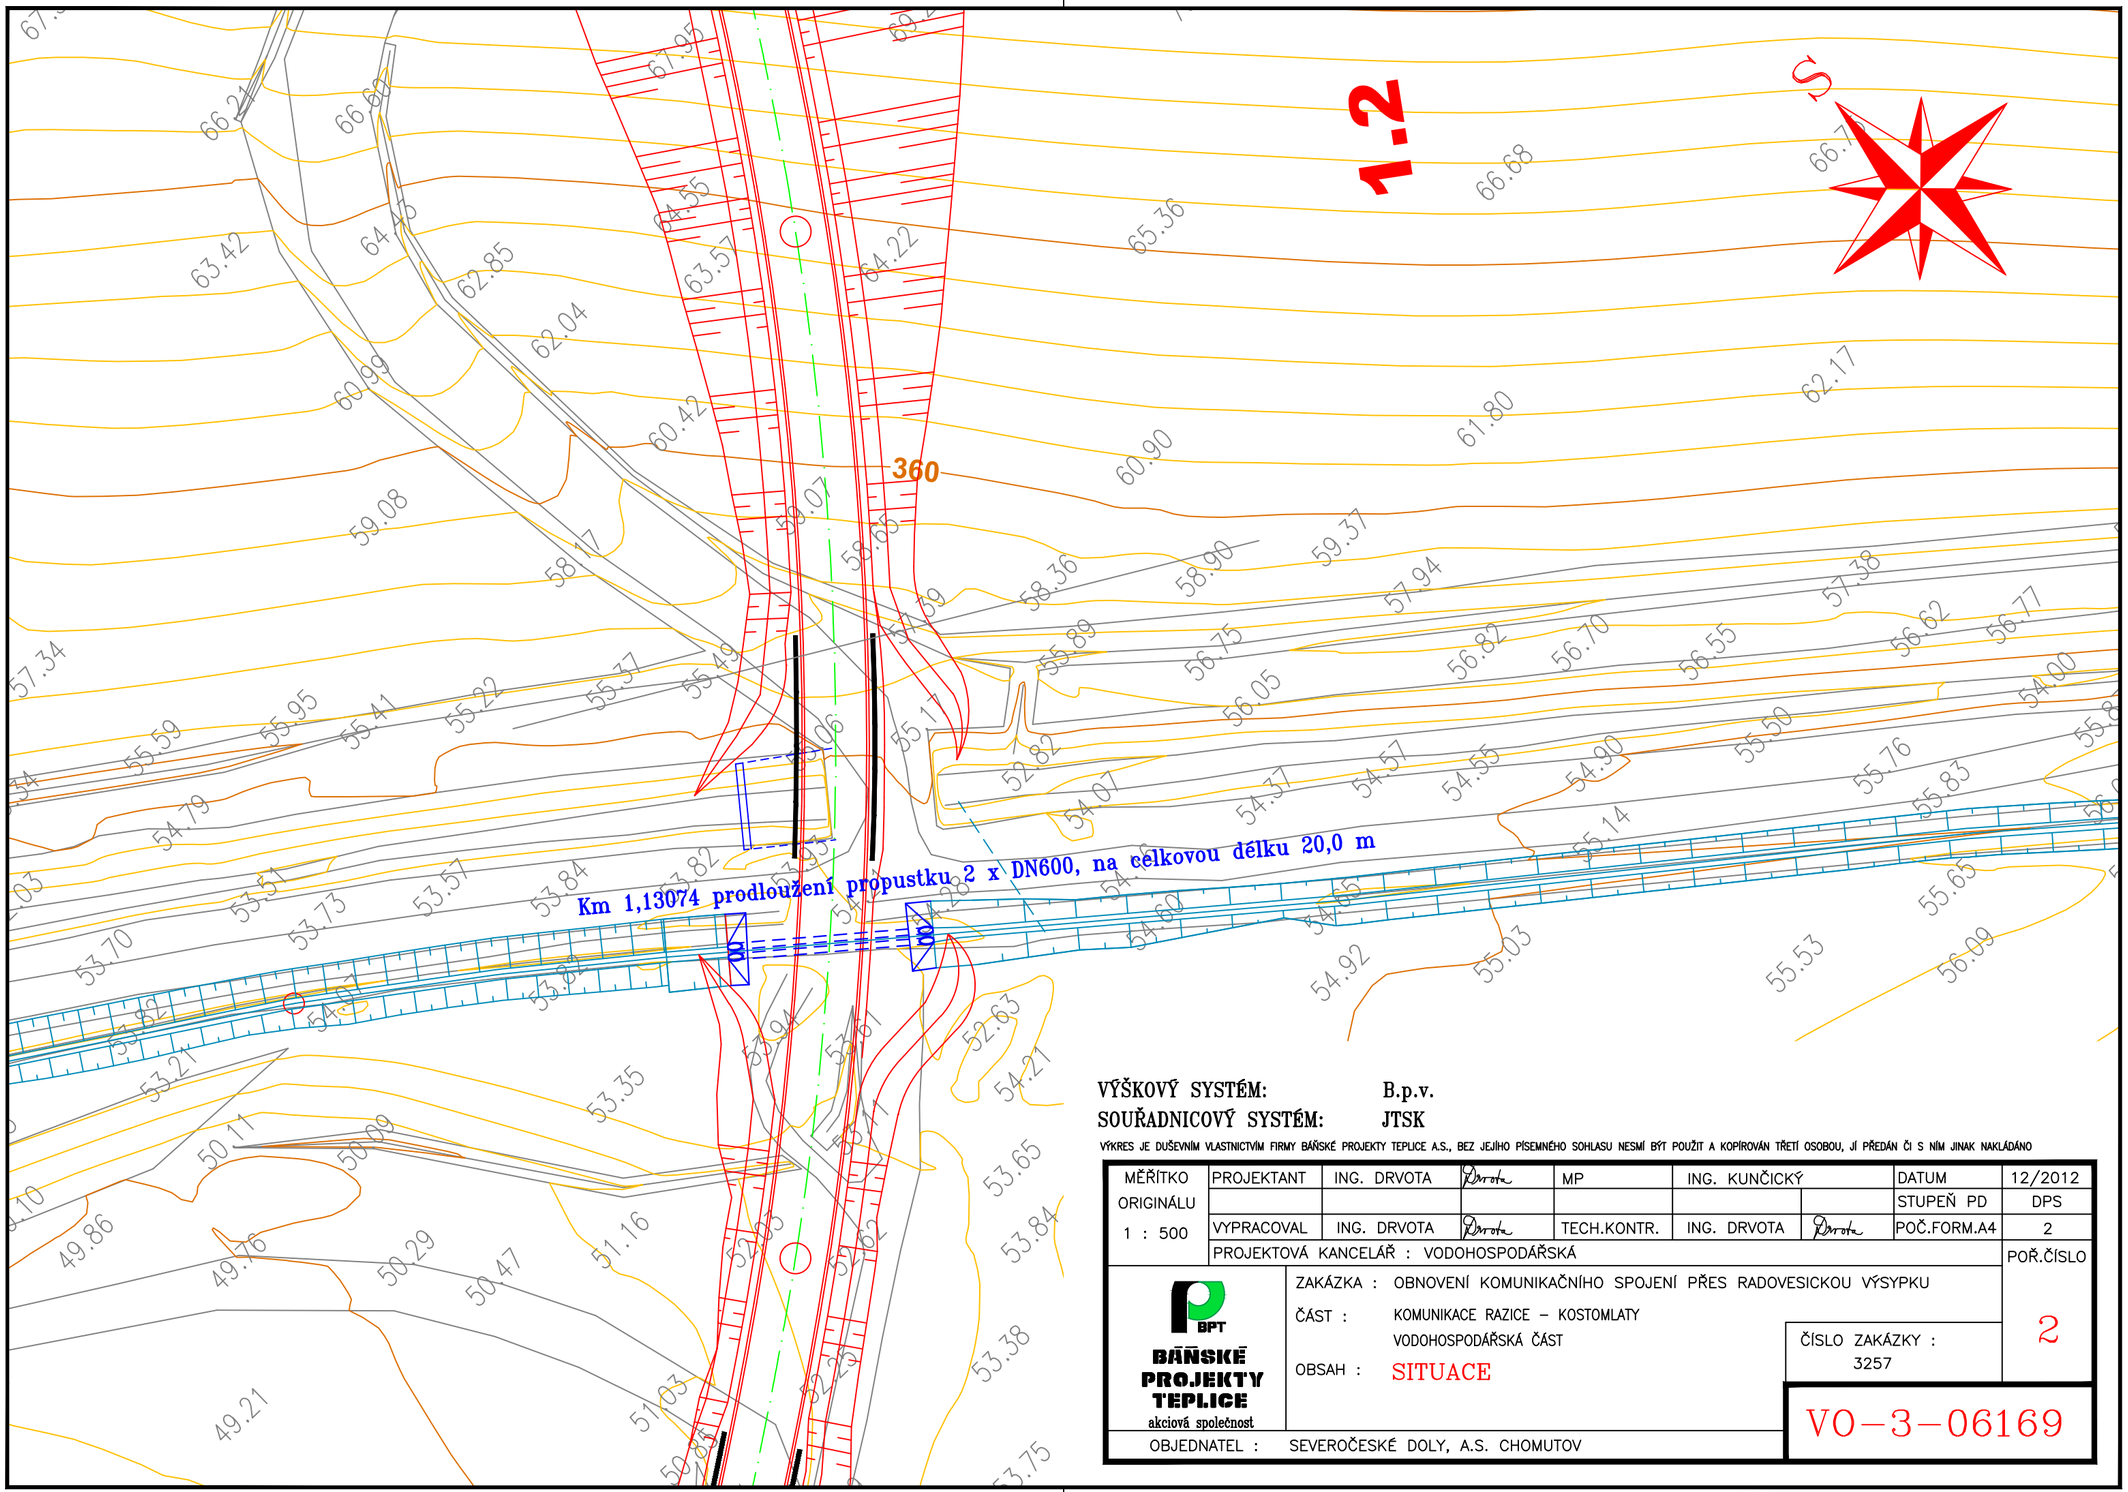

VÝŠKOVÝ SYSTÉM: B.p.v.

SOUŘADNICOVÝ SYSTÉM: JTSK

VÝKRES JE DUŠEVNÍM VLASTNICTVÍM FIRMY BÁŇSKÉ PROJEKTY TEPLICE A.S., BEZ JEJÍHO PÍSEMNÉHO SOHLASU NESMÍ BÝT POUŽIT A KOPÍROVÁN TŘETÍ OSOBOU, JÍ PŘEDÁN ČI S NÍM JINAK NAKLÁDÁNO

MĚŘÍTKO ORIGINÁLU 1 : 500	PROJEKTANT	ING. DRVOTA		MP	ING. KUNČICKÝ		DATUM	12/2012
							STUPEŇ PD	DPS
	VYPRACOVAL	ING. DRVOTA		TECH.KONTR.	ING. DRVOTA		POČ.FORM.A4	2
	PROJEKTOVÁ KANCELÁŘ : VODOHOSPODÁŘSKÁ							POŘ.ČÍSLO

BPT
BÁŇSKÉ PROJEKTY TEPLICE
akciová společnost

ZAKÁZKA : OBNOVENÍ KOMUNIKAČNÍHO SPOJENÍ PŘES RADOVESICKOU VÝSYPKU

ČÁST : KOMUNIKACE RAZICE – KOSTOMLATY
VODOHOSPODÁŘSKÁ ČÁST

OBSAH : SITUACE

ČÍSLO ZAKÁZKY : 3257

2

OBJEDNATEL : SEVEROČESKÉ DOLY, A.S. CHOMUTOV

VO–3–06169