


STAVEBNÍ ČÁST - PROPUSTEK V KM 1,144 482


VZOROVÝ ŘEZ A-A M 1:50
(v rozsahu stávající části)

POLOHA ŘEZU JE VYZNAČENA VE VÝKRESU ŘEZU OSOU PŘEMOSTĚNÍ.

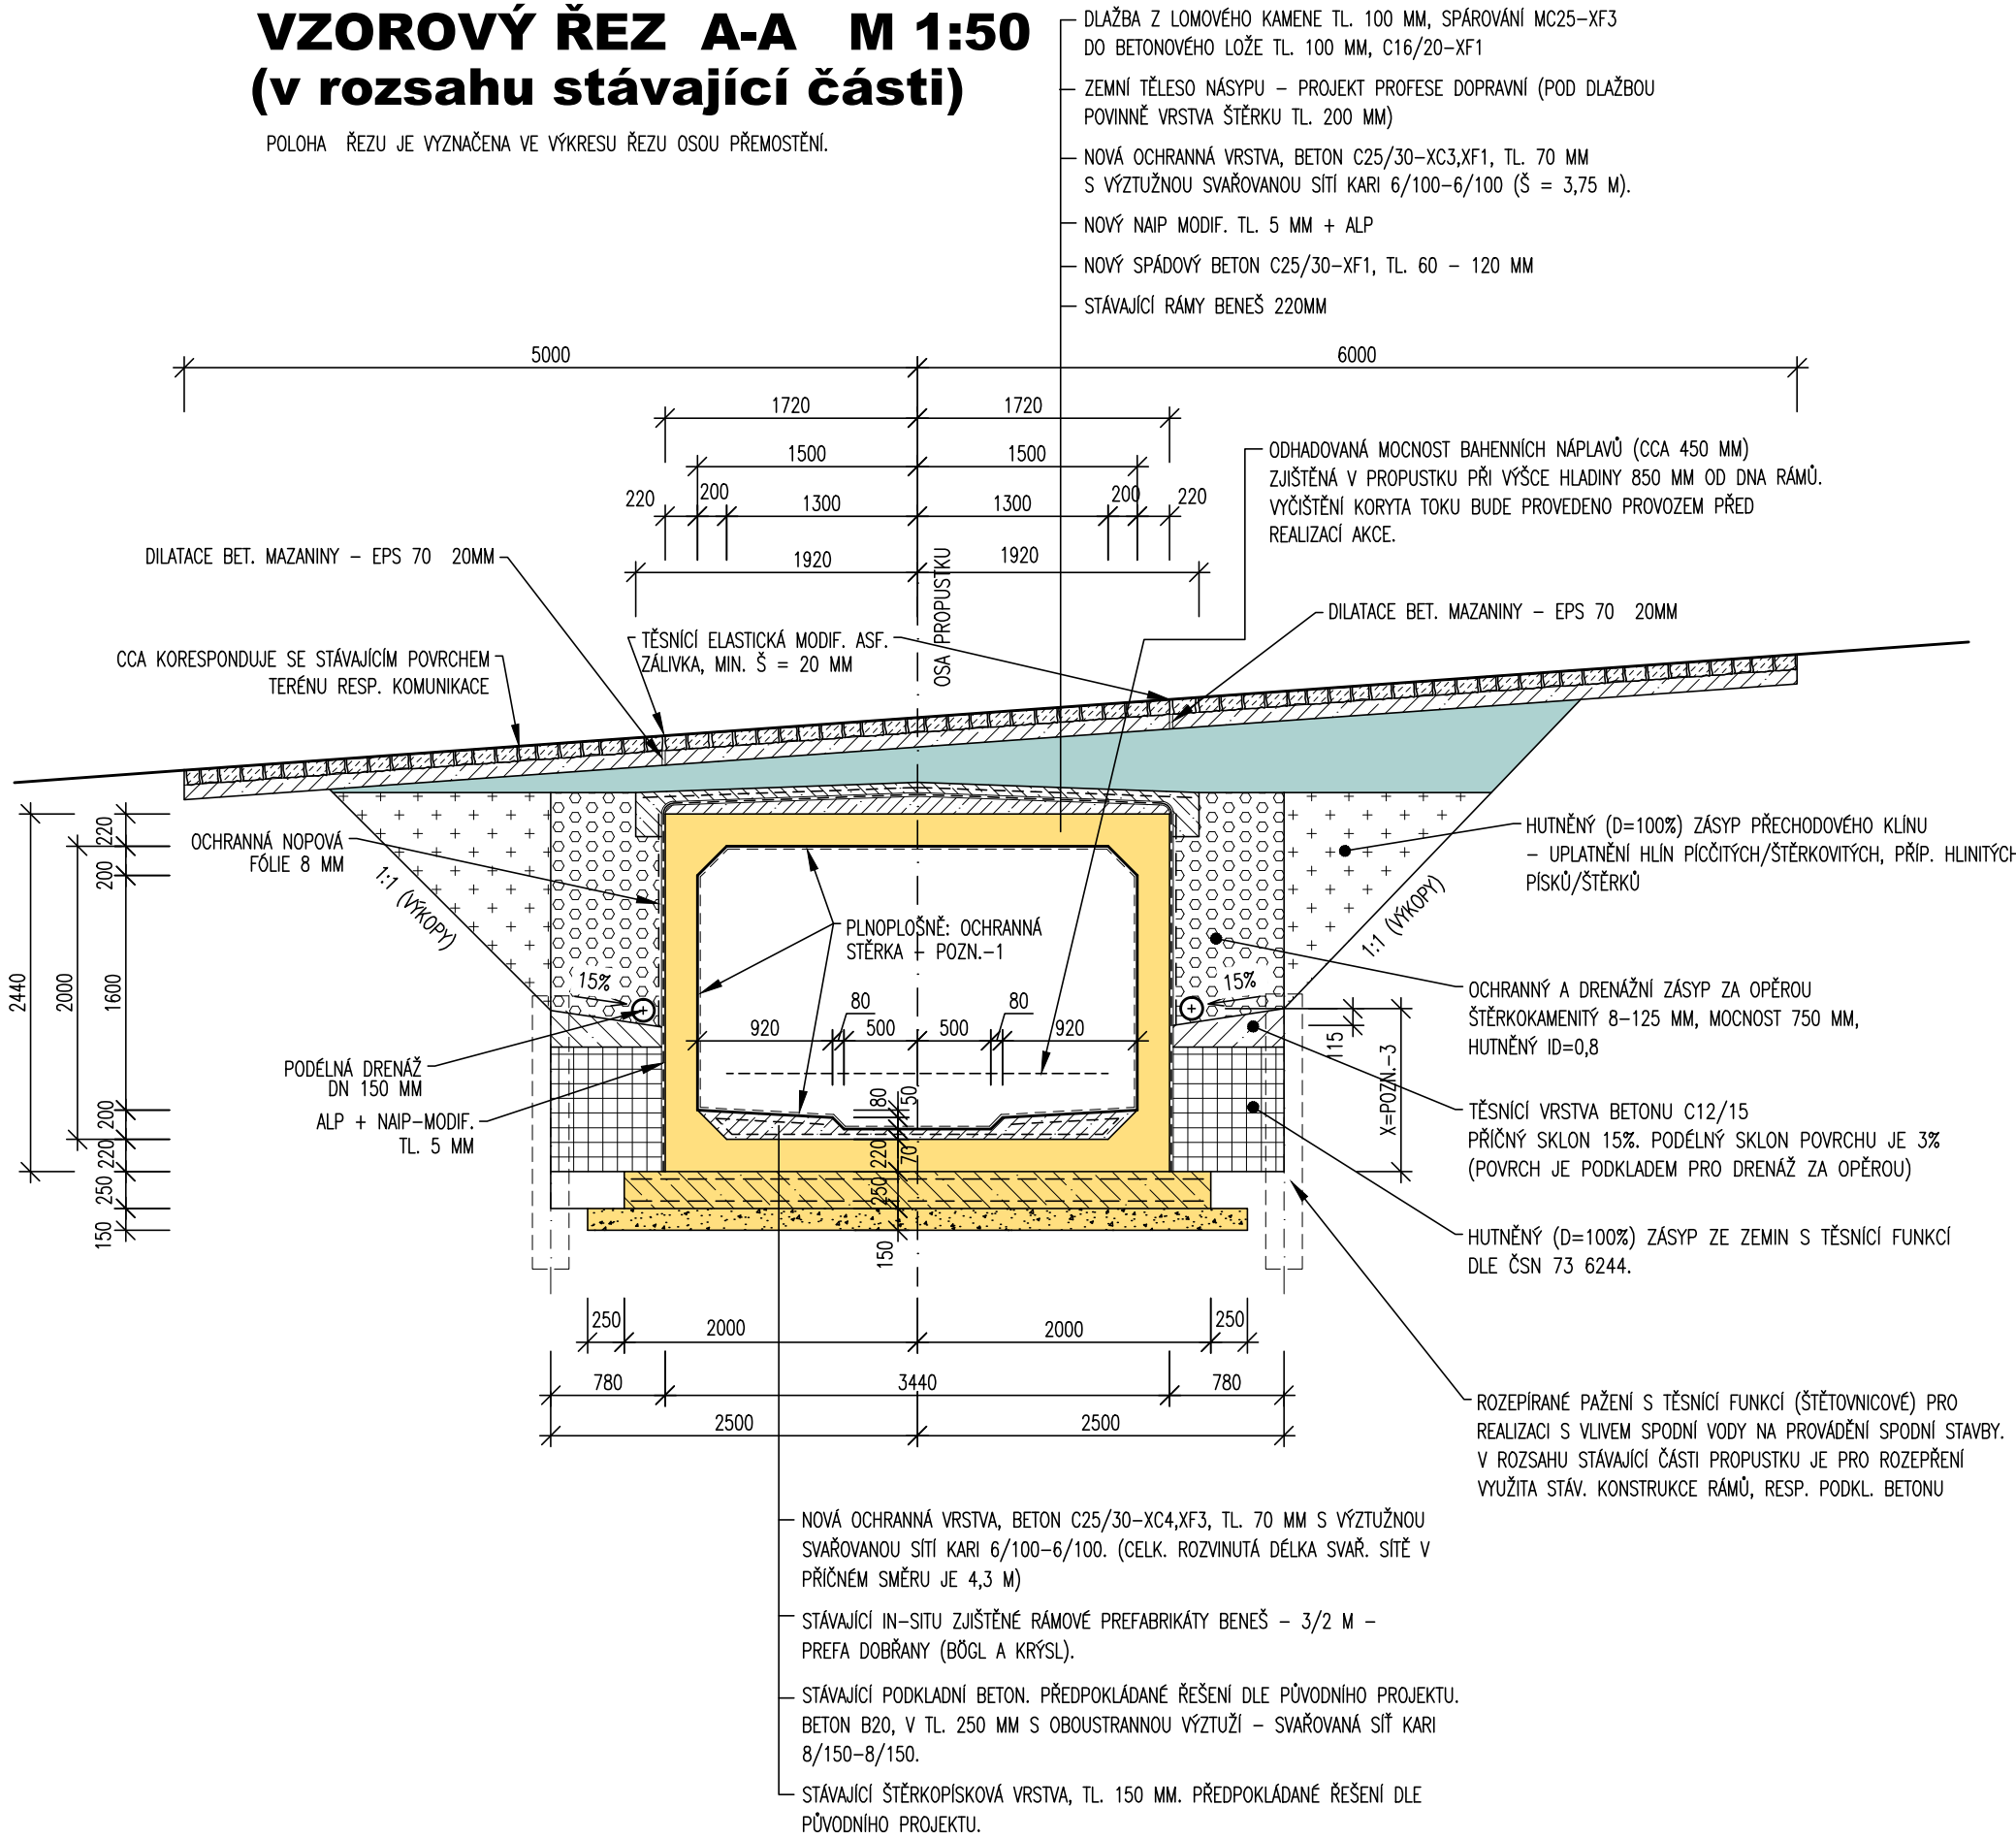


VZOROVÝ ŘEZ B-B M 1:50
(v rozsahu nové části)

POLOHA ŘEZU JE VYZNAČENA VE VÝKRESU ŘEZU OSOU PŘEMOSTĚNÍ.

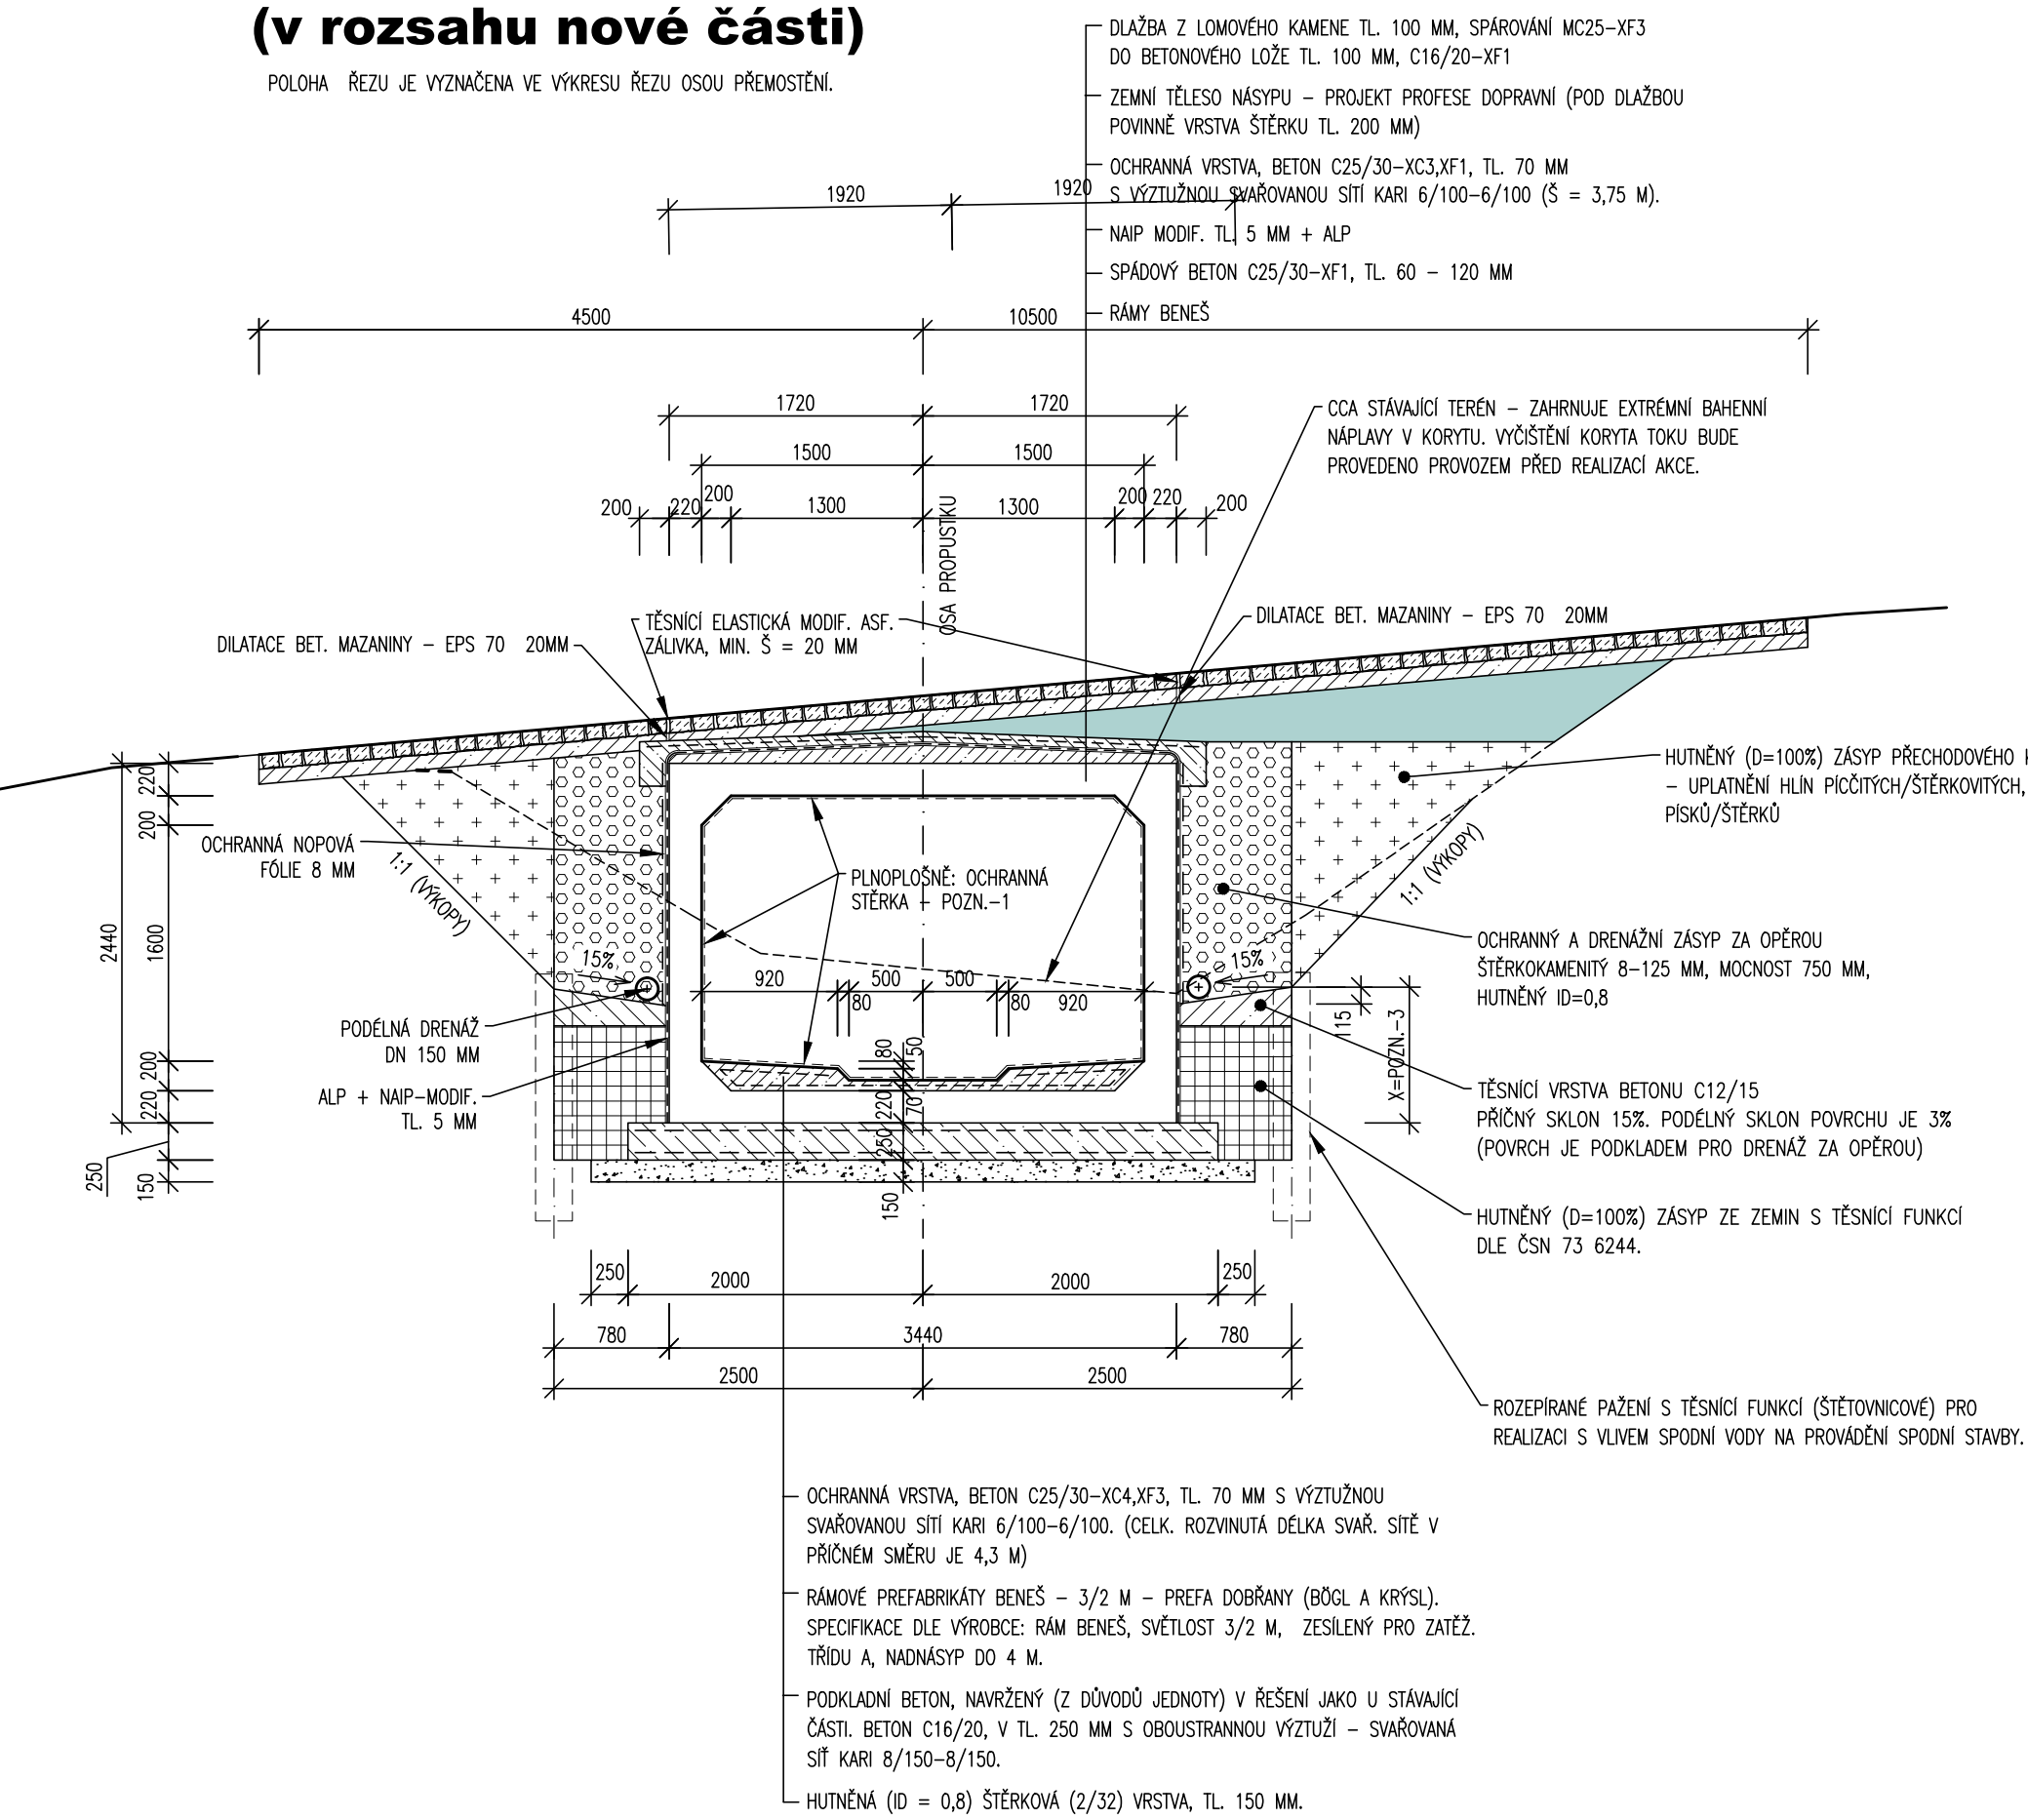

ŘEZ OSOU KOMUNIKACE M 1:50
(řez zastihuje stávající část)

UPOZORNĚNÍ: ZKRESLENÍ KONSTRUKCE VYPLŮVAJÍCÍ Z PODELNÍHO SKLONU PROPUSTKU A NEORTOGONÁLNÍHO SMĚROVÉ ZAKRVENÉHO PŘEBĚHU OSY KOMUNIKACE JE NEPATRNĚ A NENÍ TUDÍŽ V ŘEZU ZAZNAMENÁNO.

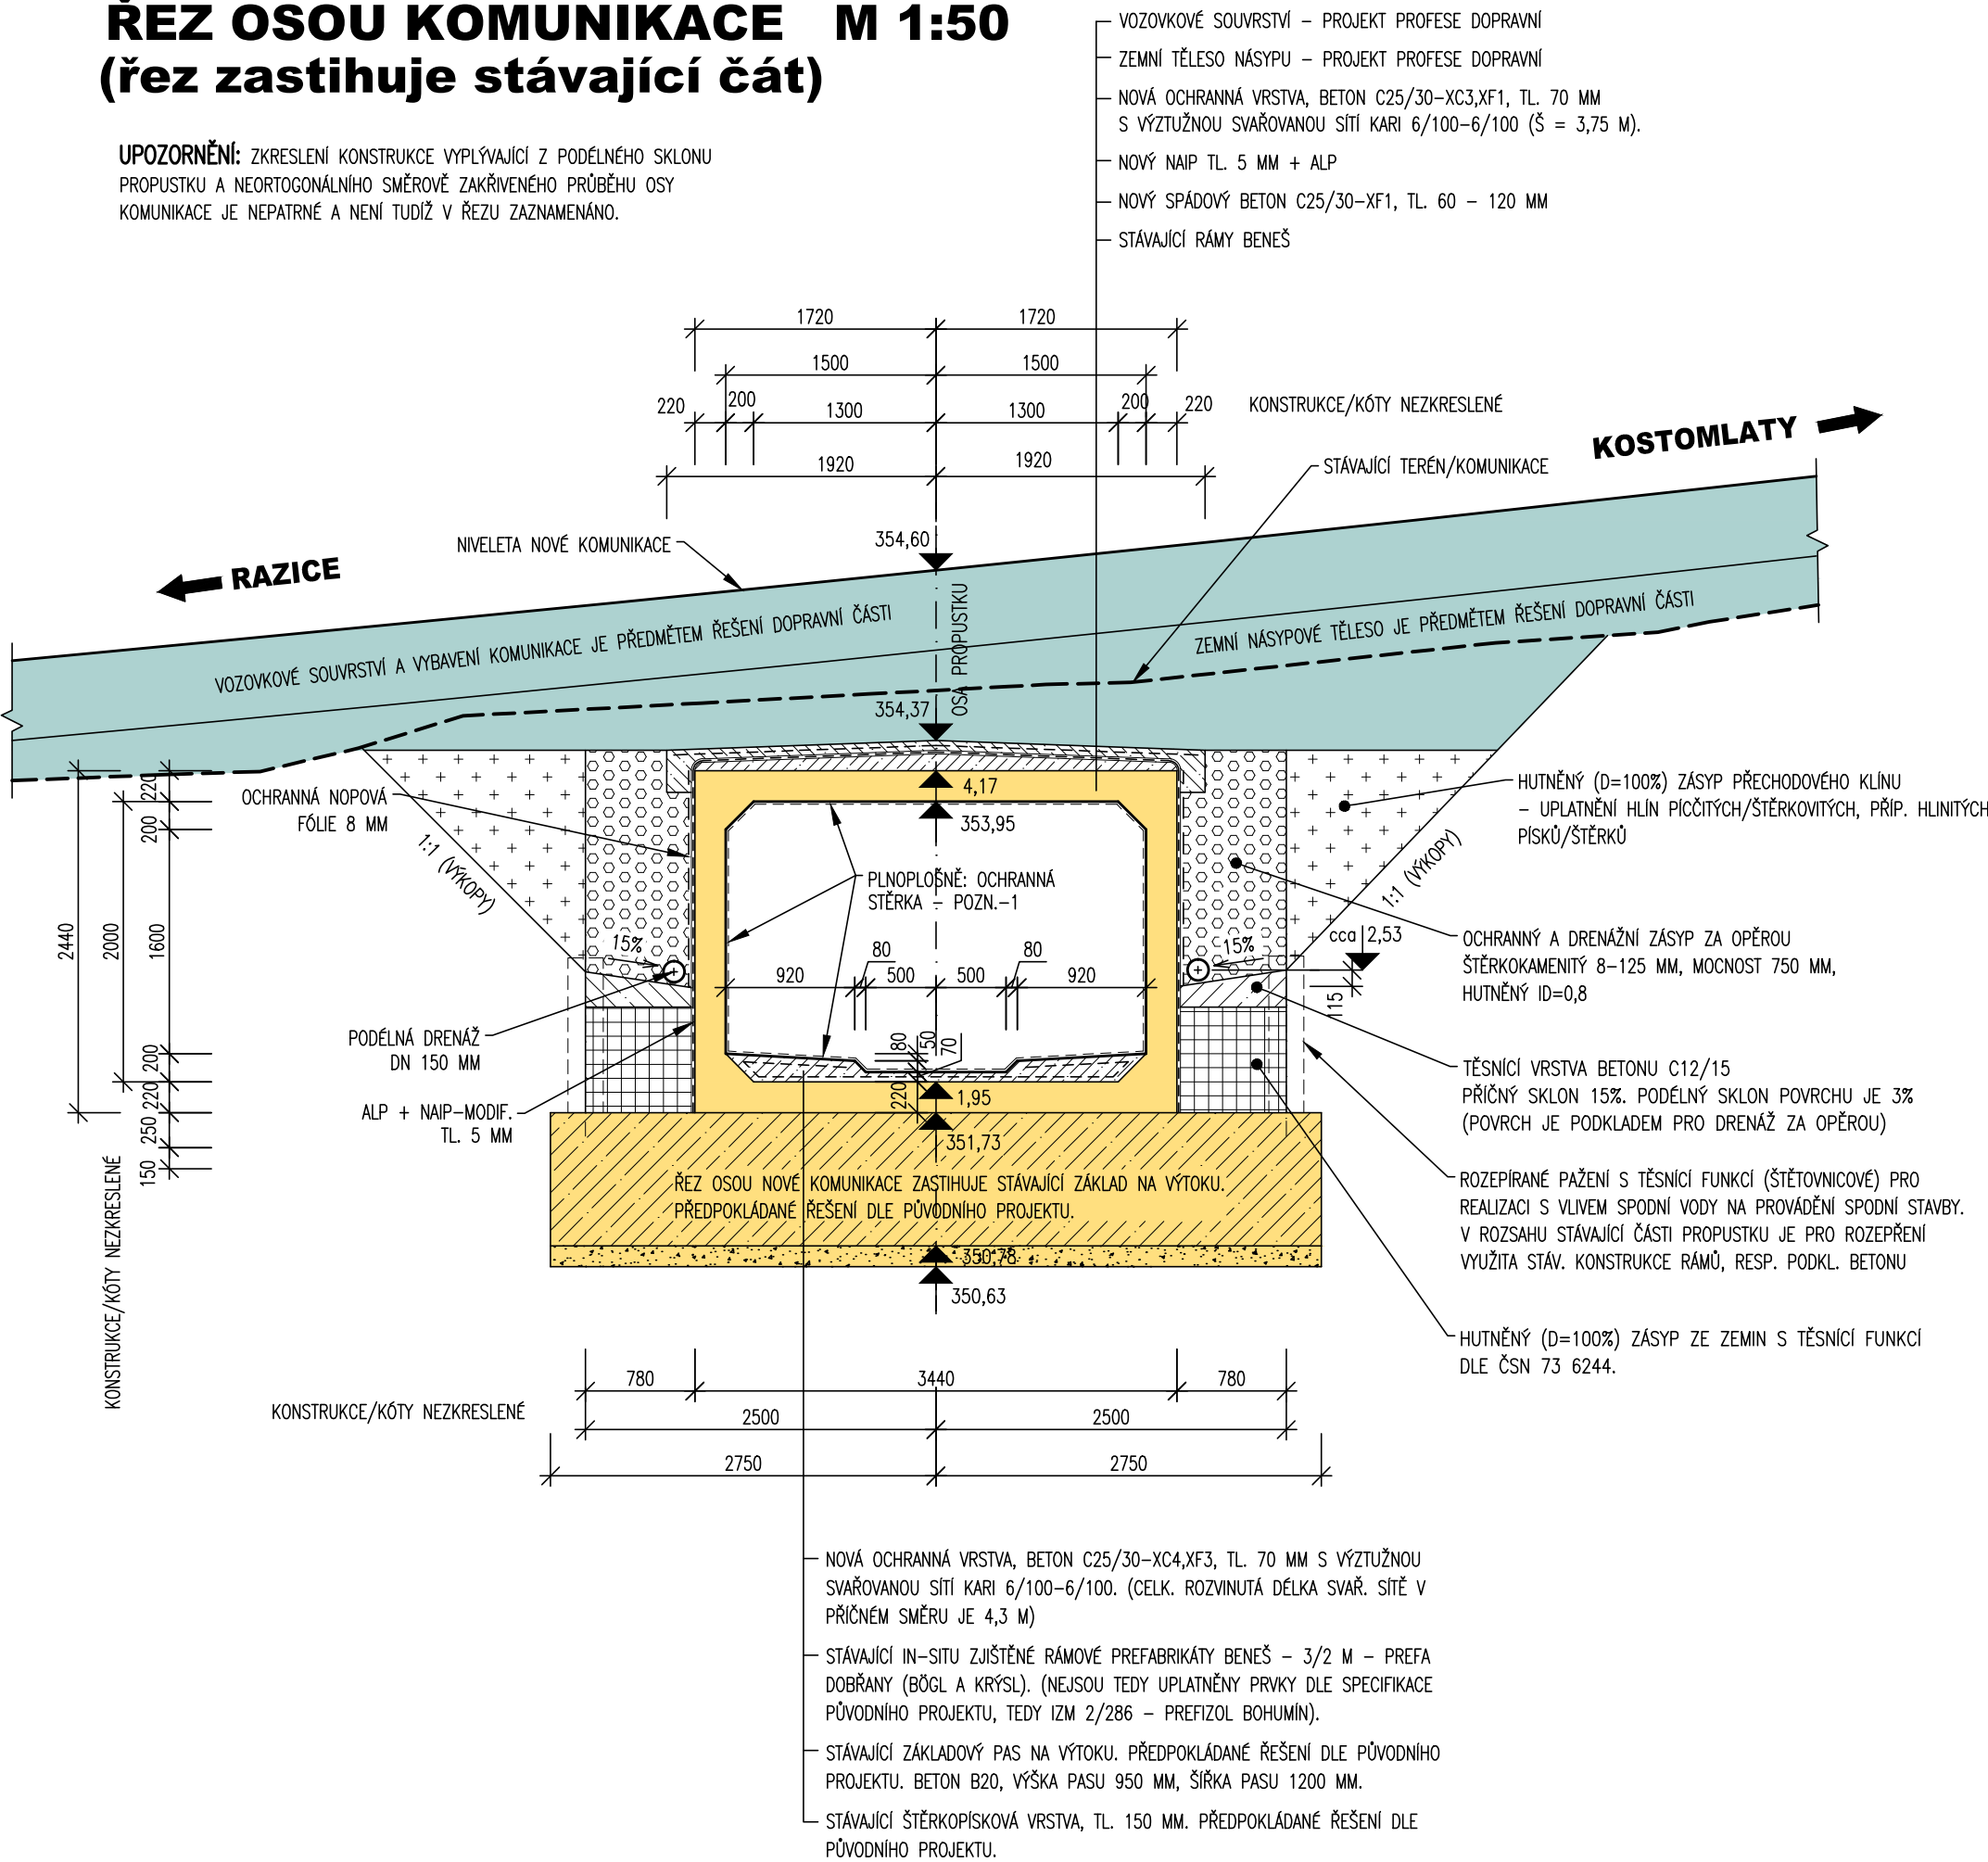

POZNÁMKY:

1. PO PROVEDENÍ PŘEDOPRAVY/OČIŠTĚNÍ POVRCHU (VČ. OTYKÁNÍM PÍSKEM) A PŘEDVLČENÍ BUDOU VÝSTUPNÍ POKRYVŮ RÁMŮ A SPONÍ MONOLITICKÉ OCHRANNÉ VRSTVY (KYNĚTA) OPATŘENY OCHRANNOU/TĚSNIČÍ (VODA, CO2, MRÁZ) ŠTERKOU. NAVRŽENA JE ŠTERKA SKATOP SEAL 107, TL. MIN. 2 MM (APLIKOVÁNA VE DVOU VRSTVÁCH 1 MM, BEZ SKELNÉ TRANKY), PŘÍP. LZE UPLATNIT TECHNICKO-KVALITATIVNÍ EKIVALENT.
2. PŘEDPOKLADÁ SE MOŽNOST VYSOKÉ HLADINY SPONÍ VODY, OVLIVŇUJÍCÍ REALIZACI SPONÍ STAVBY A DOČASNOU STABILITU VÝKOPŮ. NAVRŽENO JE UPLATNĚNÍ ROZEPRANÉHO ŠTĚTOVNICOVÉHO PAŽENÍ. KONKRETNÍ NAVRŽENÍ JE SOUČÁSTÍ DODÁVKY ZHOTOVITELE.
3. V POČÁTKU DRENÁŽE NA RUBU KŘÍDLA NA VÝTKU (S VÝŠKOVOU GROUNDNÍ DRENÁŽE 353,00) JE HODNOTA X = 1120 MM. TĚSNIČÍ/VÝPLŮVÉ BETONY S POVRCHEM V PODELNÉM SMĚRU VE SKLONU 3% JSOU PROMĚNNÉ MOCNOSTI VYPLŮVAJÍCÍ Z PODELNÍHO SKLONU VLASTNÍCH PREFABRIKÁTŮ PROPUSTKU (1,8%) A SKLONU PODELNÉ DRENÁŽE (3,0%), PRO KTEROU VYTVARÍ PODKLAD. V POLOZE RUBU KŘÍDLA NA VÝTKU JE HODNOTA X = 915 MM.

LEGENDA

- STÁVAJÍCÍ KONSTRUKCE PONECHÁVÁNÉ
- NOVÉ ŽLB MONOLITICKÉ KONSTRUKCE
- TĚLESO KOMUNIKACE – DOD. PROF. DOPRAVNÍ

DOKUMENTACE PRO PROVÁDĚNÍ STAVBY

VÝKRES JE DUŠEVNÍ VLASTNOSTÍ FIRMY BAŇSKÉ PROJEKTY TEPLICE A.S., BEZ JEJÍHO PŘEDMĚNÉHO SOHLASU NESMÍ BÝT POUŽIT A KOPÍROVÁN TŘETÍ OSOBOU, JI PŘEDÁN ČI S NIM JINAK NAKLÁDÁNÍ									
MĚŘÍTKO ORIGINÁLU 1 : 50	PROJEKTANT	ING.KURKA,CSc.		MP	ING.KUNČICKÝ	DATUM	12/2012		
	VYPRACOVAL	ING.KURKA,CSc.		TECH.KONTR.	ING.KURKA,CSc.	STUPEŇ PD	DPS		
	PROJEKTOVÁ KANCELÁŘ : STAVEBNÍ					POČ.FORM.A4	8	POŘ.ČÍSLO	
 BAŇSKÉ PROJEKTY TEPLICE akciová společnost	ZAKÁZKA : OBNOVENÍ KOMUNIKAČNÍHO SPOJENÍ PŘES RADOVESICKOU VÝŠYPKU KOMUNIKACE RAZICE – KOSTOMLATY					8			
	ČÁST : STAVEBNÍ ČÁST PROPUSTEK V KM 1,144 482								
	OBSAH : VZOROVÉ ŘEZY, ŘEZ V OSE KOMUNIKACE								
	OBJEDNATEL : SD a.s. CHOMUTOV								
					ČÍSLO ZAKÁZKY : 3257				
					ST-1-08954				