

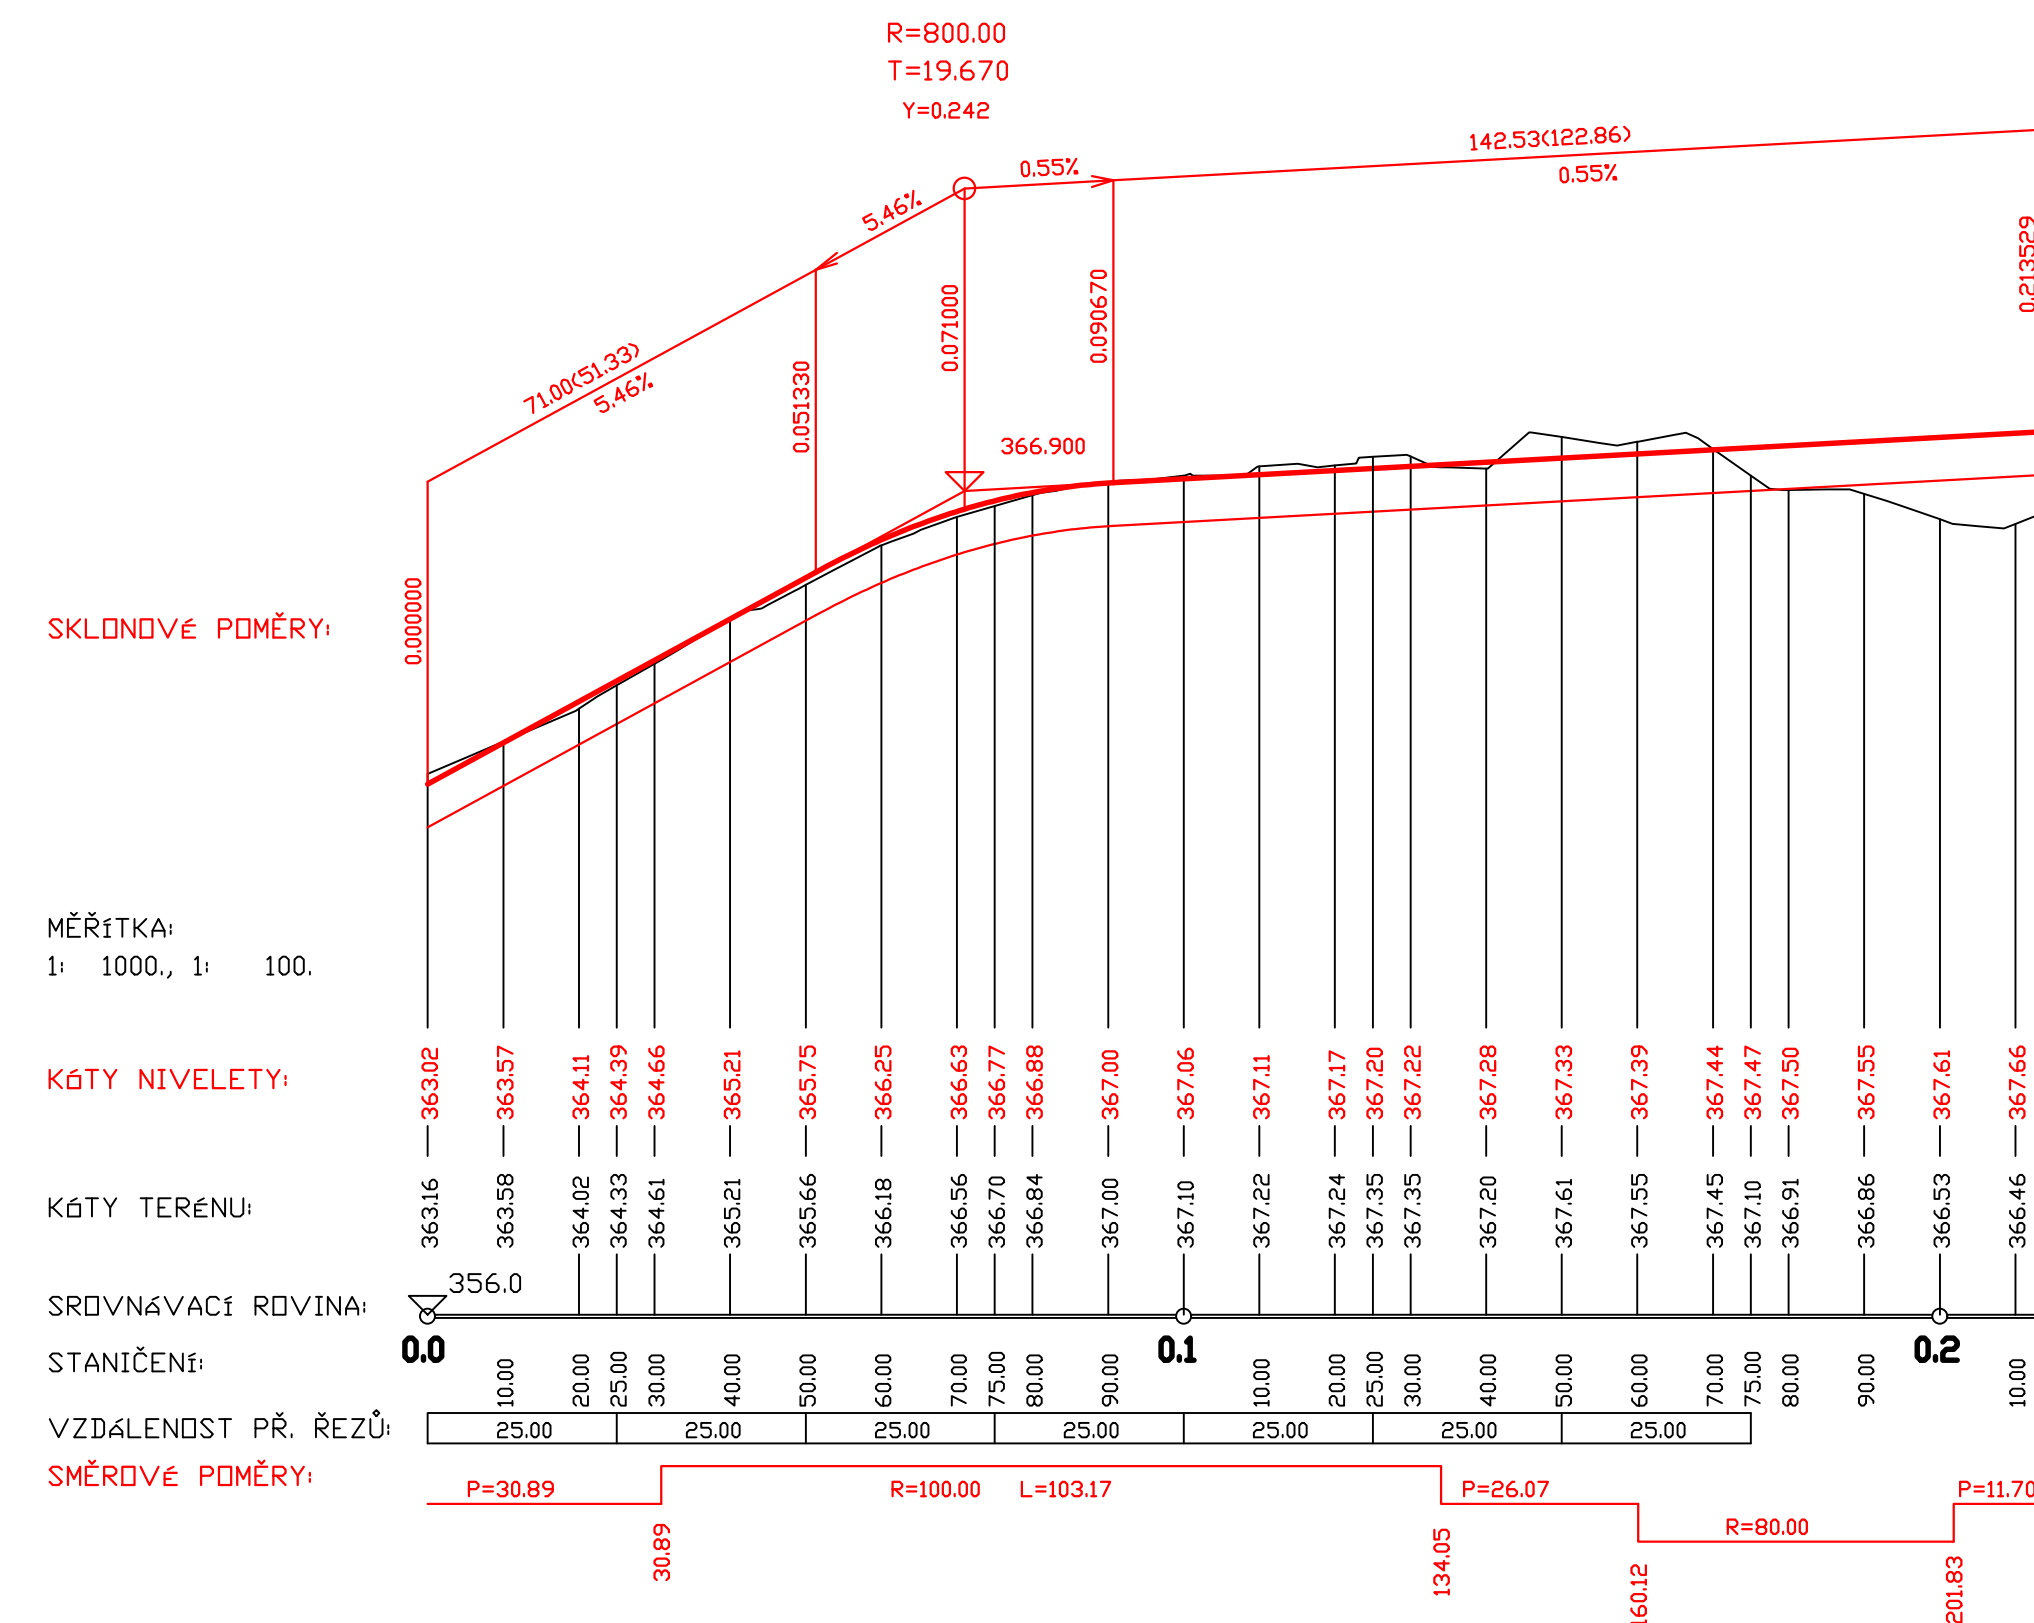
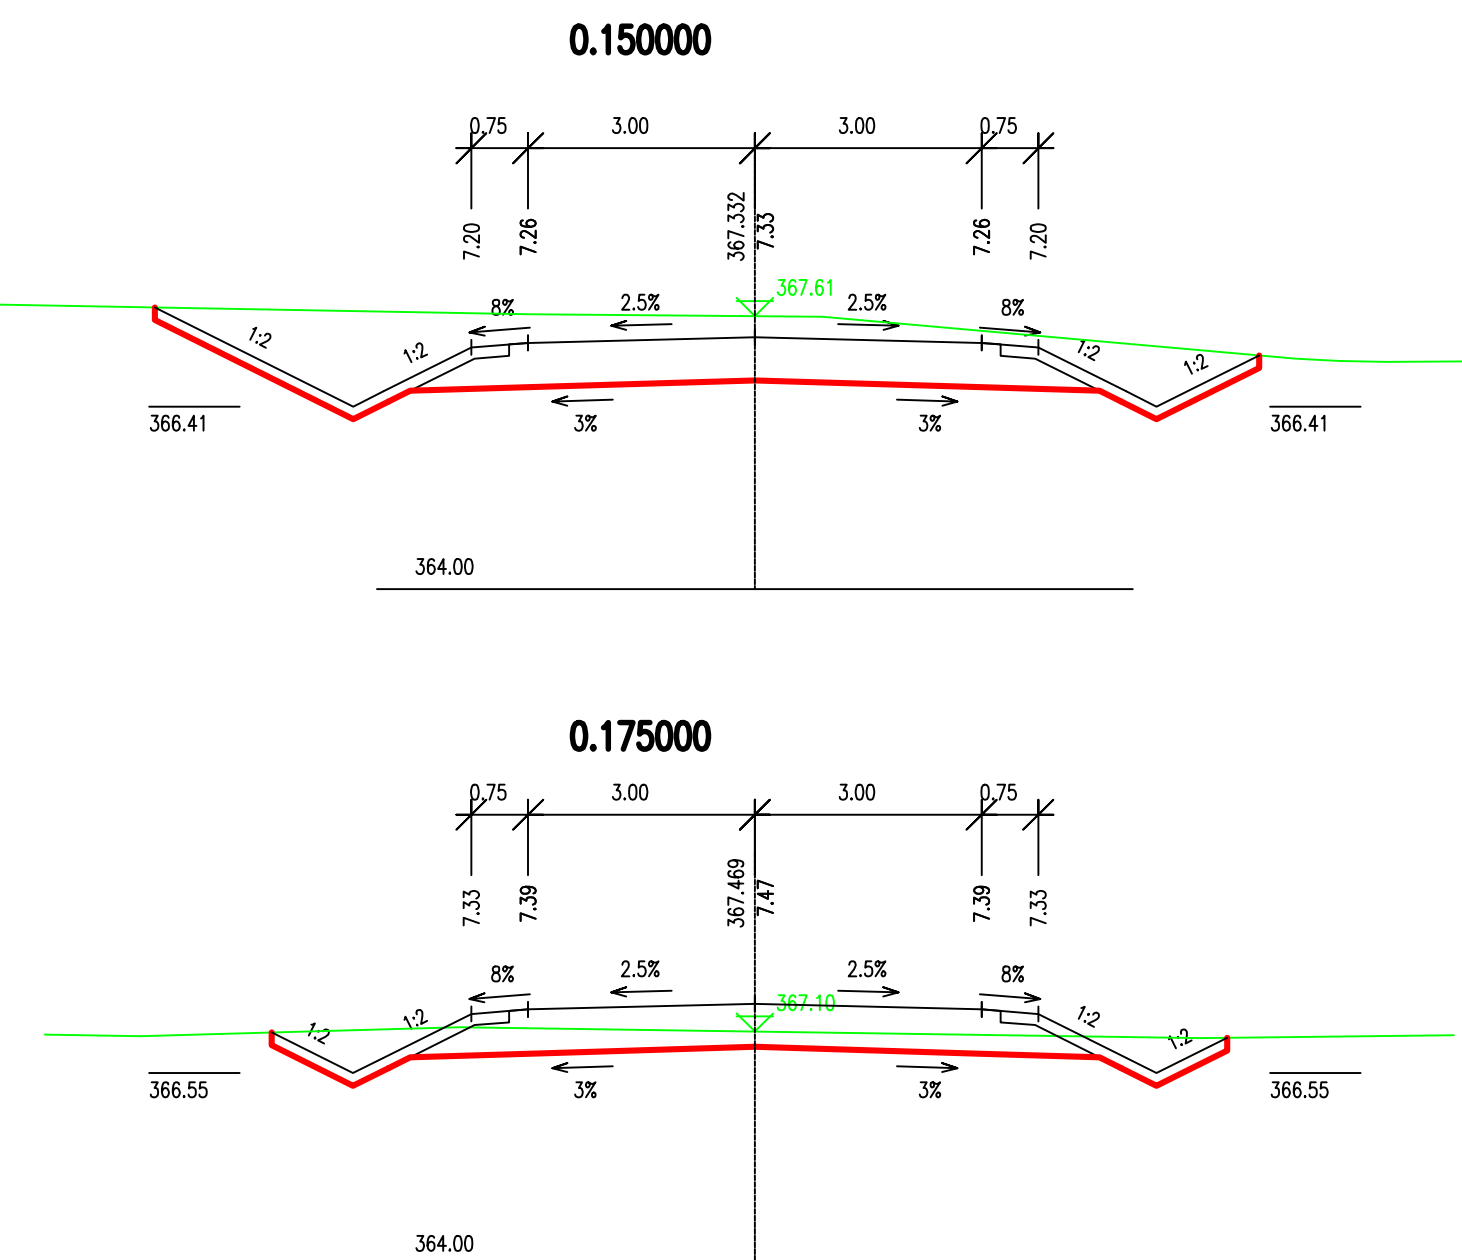


PODÉLNÝ PROFIL
M 1:1000/100

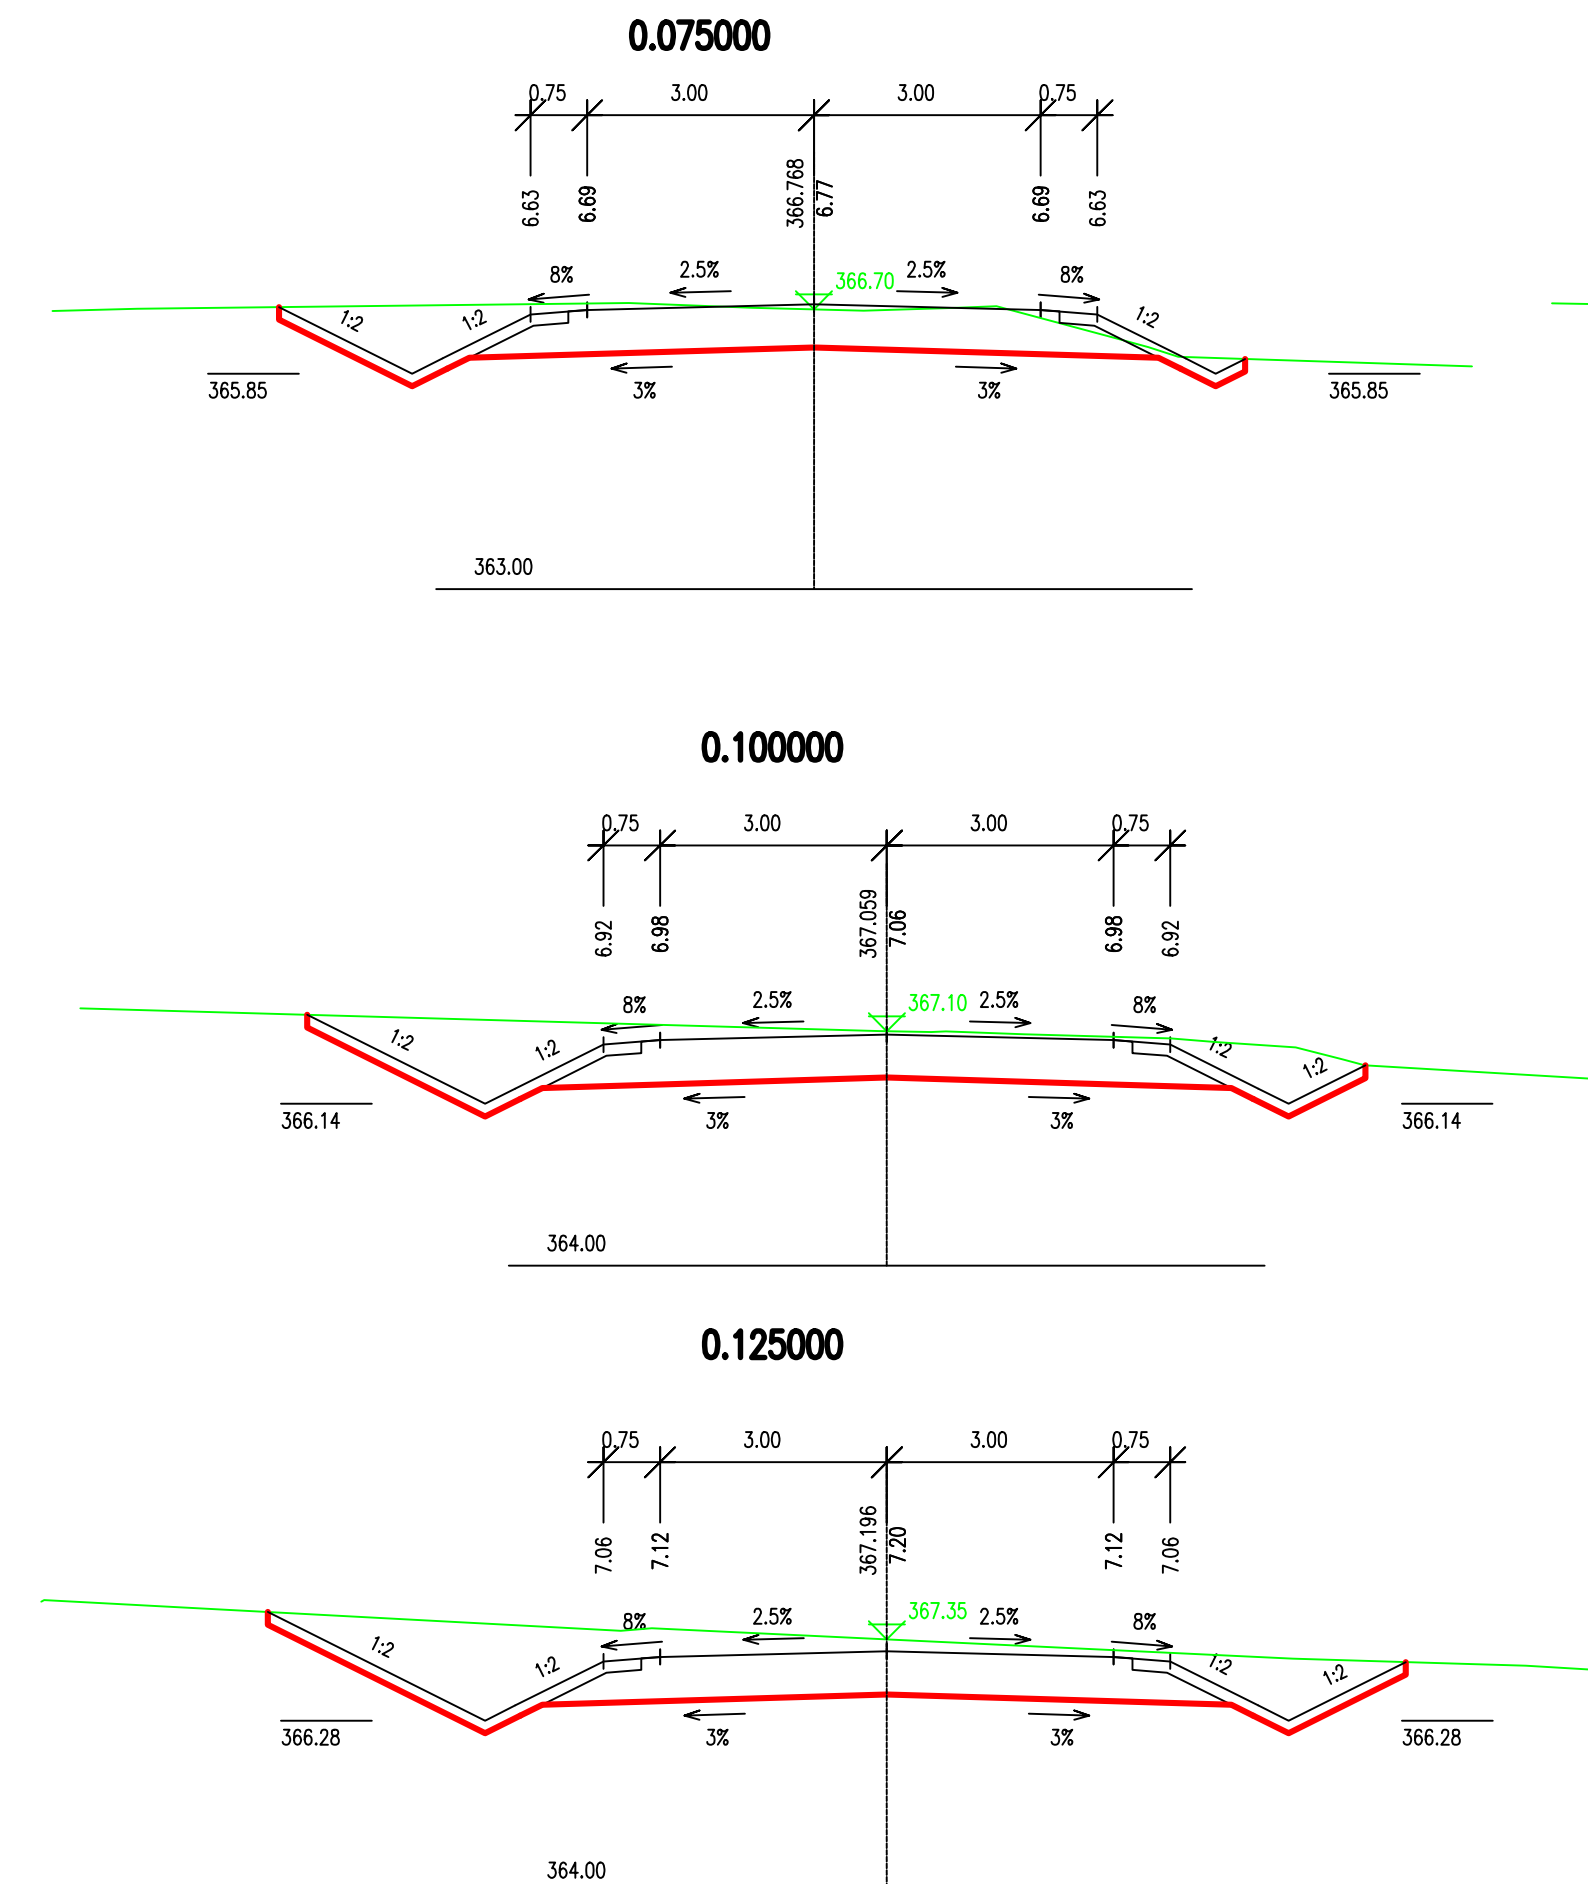

PŘÍČNÉ ŘEZY
M 1:100

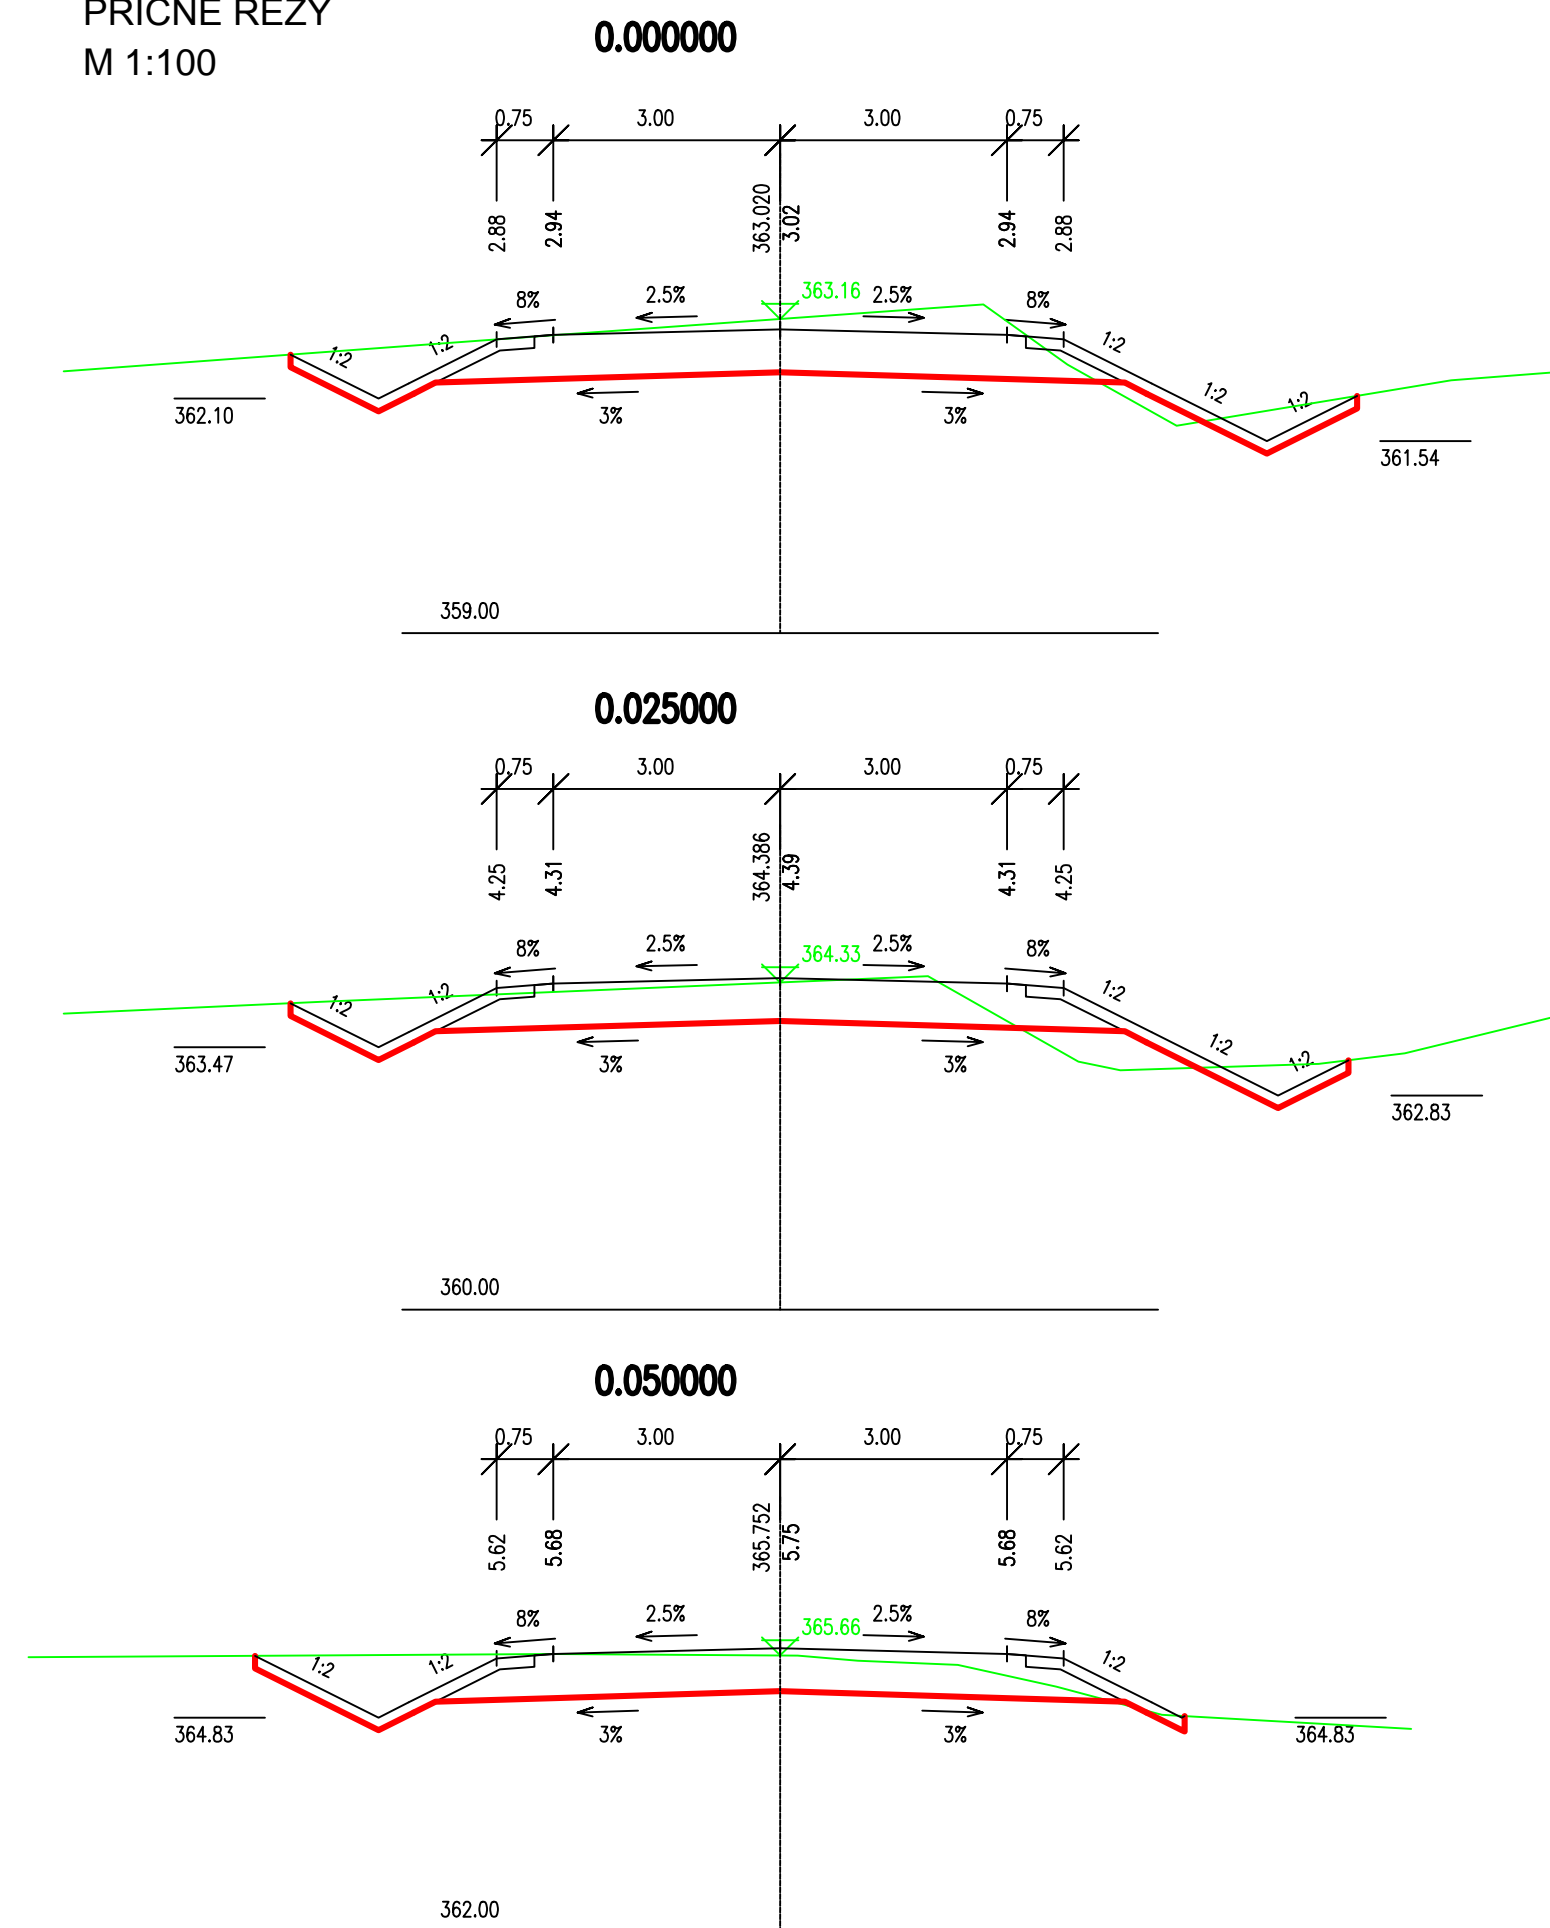

VÝŠKOVÝ SYSTÉM: B.p.v.
SOUŘADNICOVÝ SYSTÉM: S-JTSK

DOKUMENTACE PRO PROVÁDĚNÍ STAVBY

VÝKRES S ÚDĚLNÝMI VLASTNÍMI PRÁVY BŘEŠTĚ PROJEKTU TEPLICE A.S. JEŽ JEJEDNÁVÁNÍ SOUHLASU NEMÁ BEZ POŽADU A KOPÍROVÁNÍ TĚM OSOBÁM, JIŽ PŘEDÁNÍ O S NÍM JINAK NAKLADOVANO

MĚŘÍTKO ORIGINÁLU 1:1000/100 1:100	PROJEKTANT ING. VESELY M.Š.	MP ING. KUNČÍČEK V.Š.	DATUM 12/2012
VYPRACOVAL ING. VESELY M.Š.	TECH.KONTR. ING. KUNČÍČEK V.Š.	STUPEŇ PD 5	DPS
PROJEKTOVA KANCELÁŘ : DOPRAVNÍ	POČ.FORM.A4	POR.ČÍSLO	

ZAKÁZKA : OBNOVA KOMUNIKAČNÍHO SPOJENÍ PŘES RADOVCEŠKOU VÝSTYPKU
 ČÁST : ČÁST B – KOMUNIKACE RAZICE–KOSTOMLATY
 OBSAH : **PODÉLNÝ A PŘÍČNÝ ŘEZY**
 NÁPOJENÍ OBSLUŽNÉ KOMUNIKACE V KM 1,980

ČÍSLO ZAKÁZKY : 3257
 10

DO–0–05869