

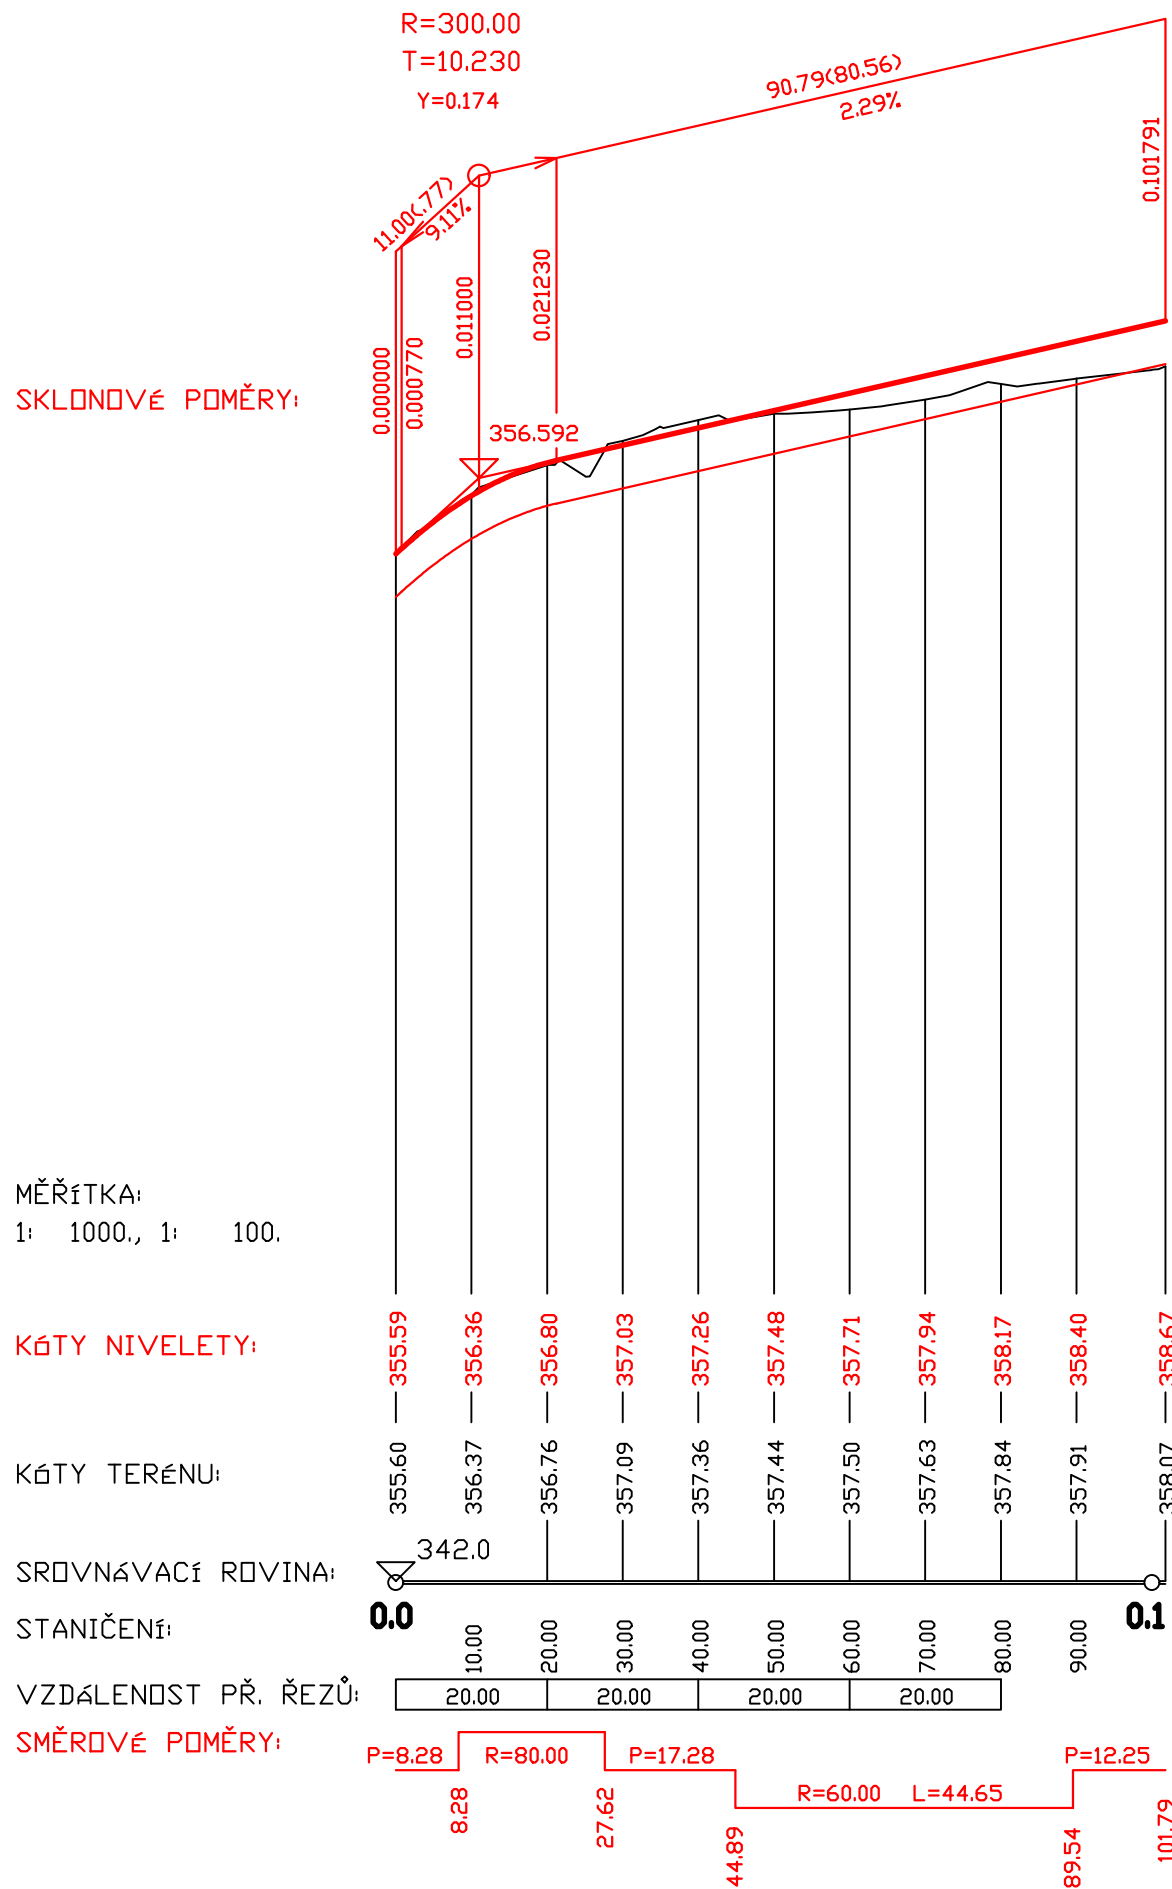


PODÉLNÝ PROFIL  
M 1:1000/100

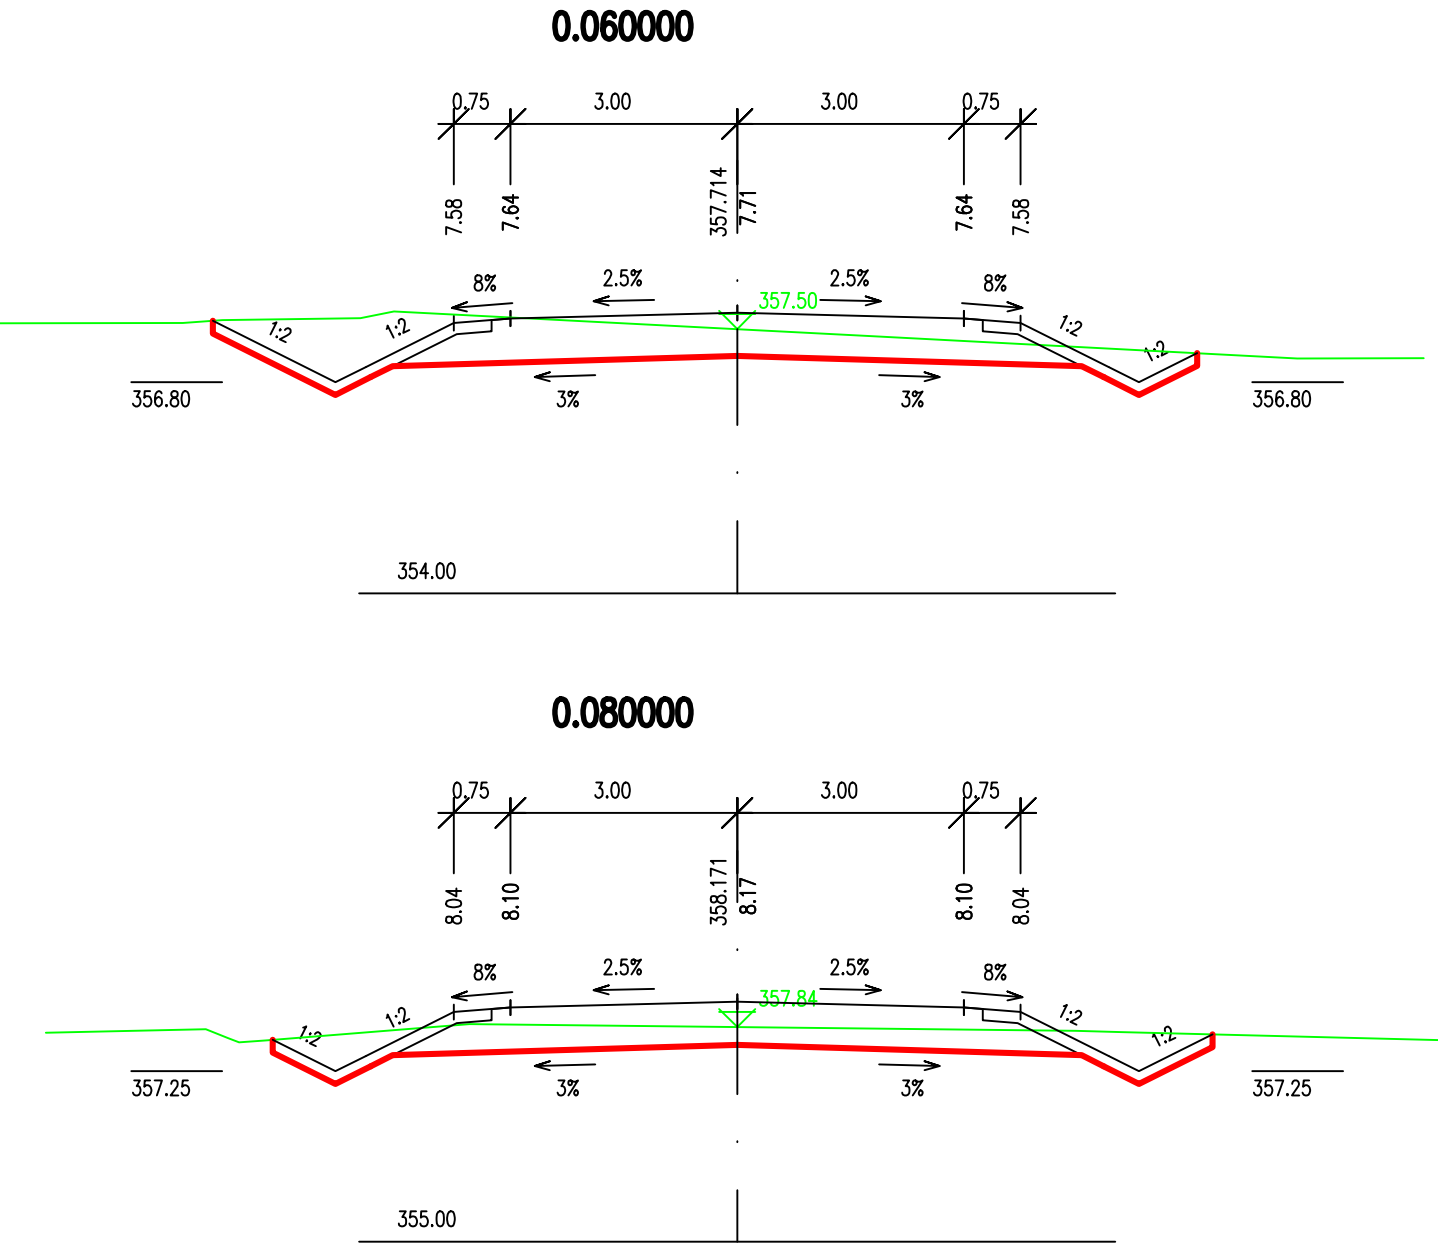

PŘÍČNÉ ŘEZY  
M 1:100

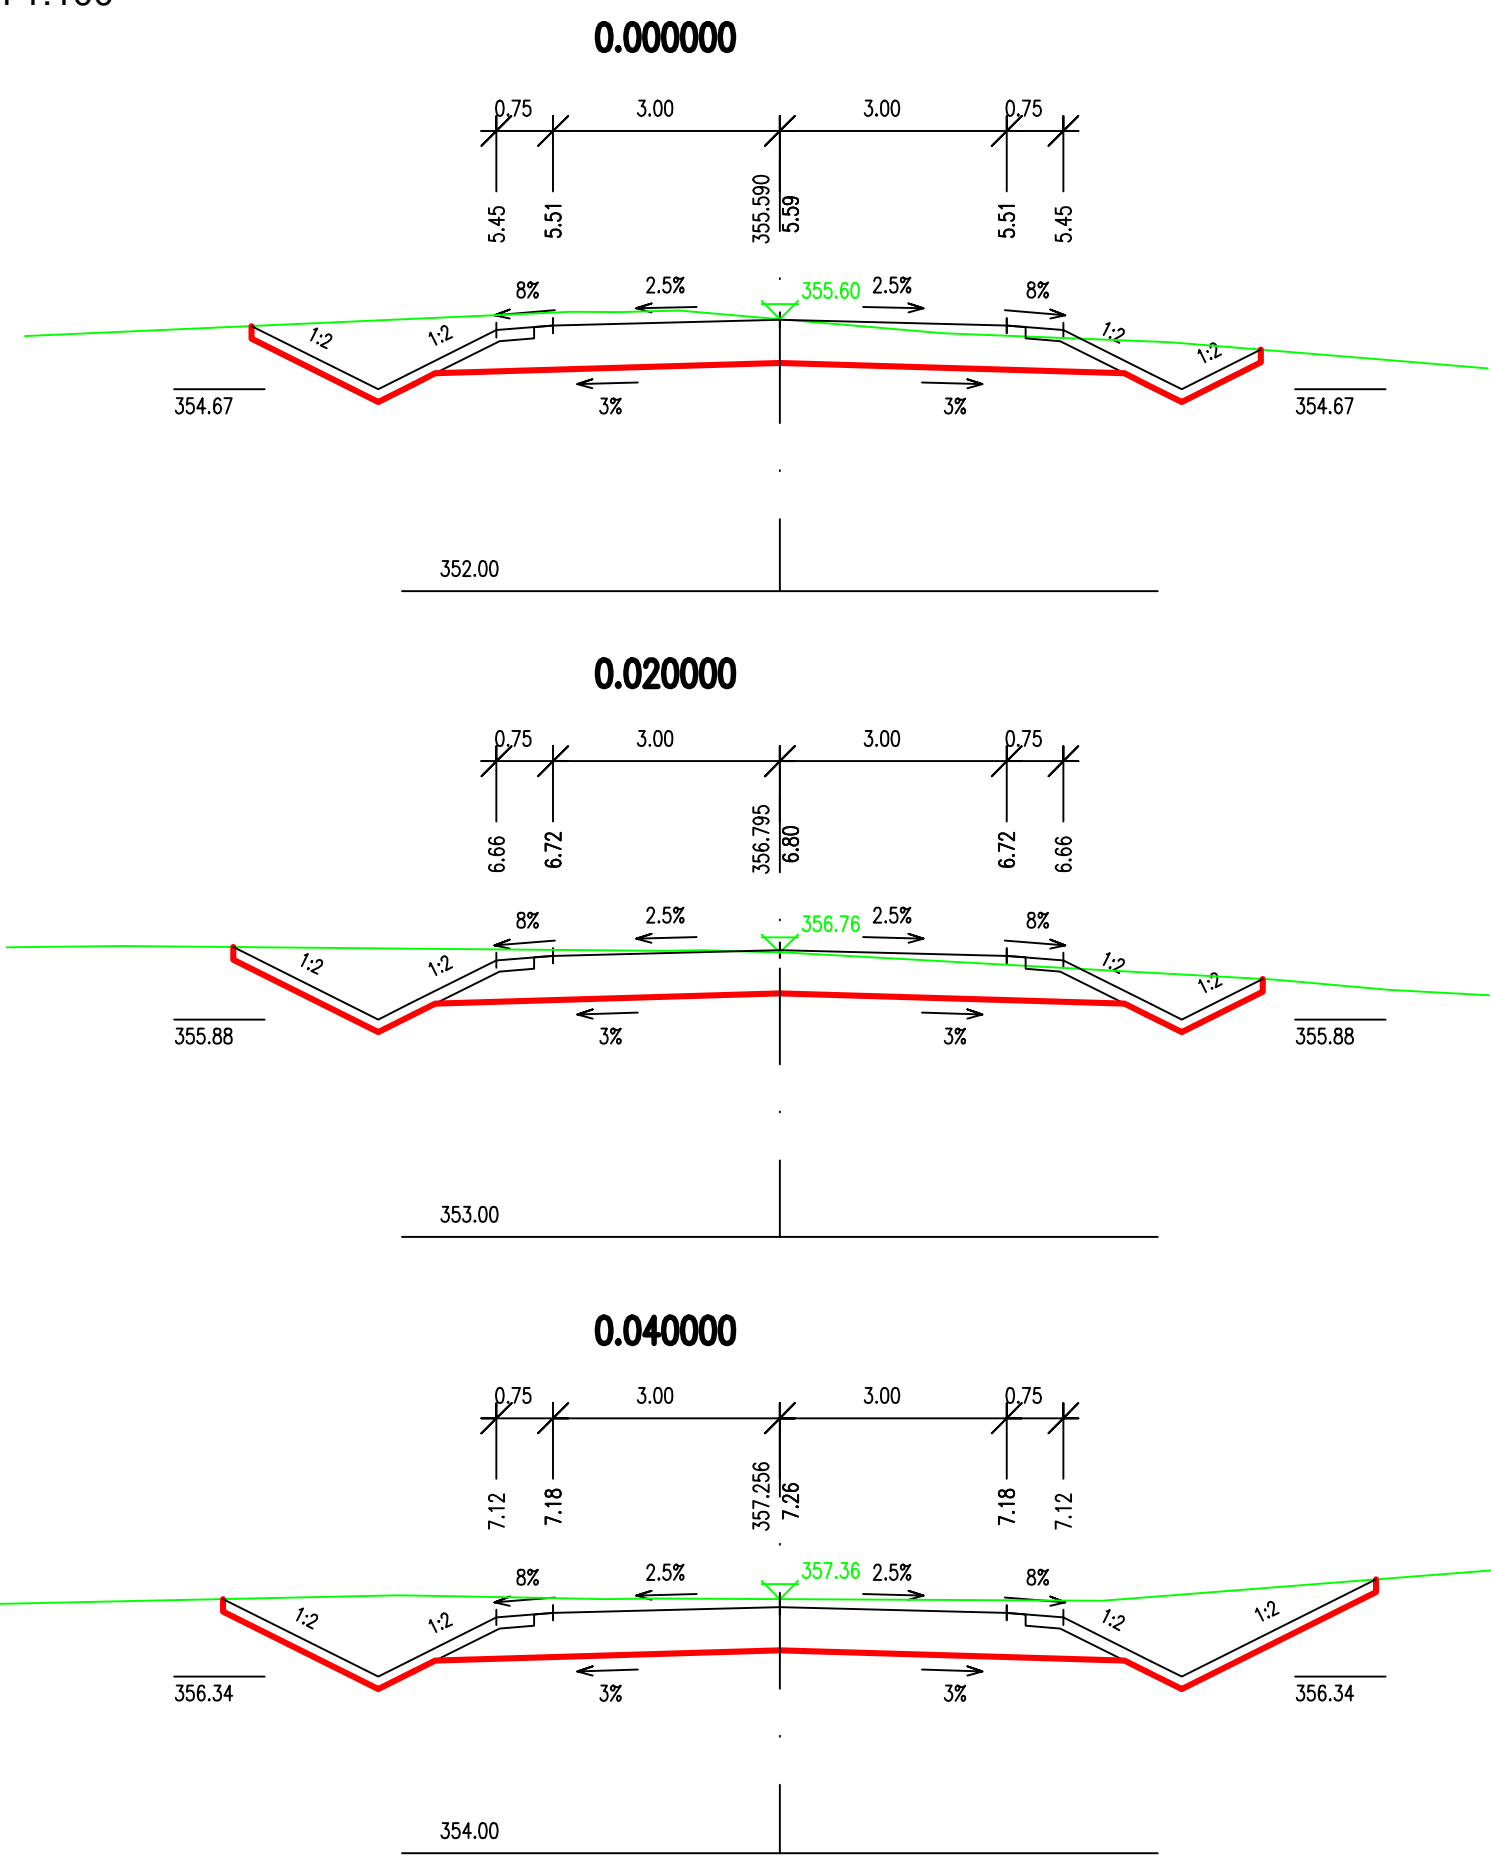

VÝŠKOVÝ SYSTÉM: SOUDRŽNOSTI SYSTÉM:			B.p.v. S-JTSK		DOKUMENTACE PRO PROVÁDĚNÍ STAVBY	
VÝKRES JE DÍLEČNĚ VLASTNÍM PRÁVEM BŘEŠKÉ PROJEKTY TEPLICE A.S. JEZ. KAP. PŘEDMĚTNOU SOUDRŽNOSTI NEMÍ BÝT POUŽIT A KOPÍROVÁNÍ TŘETÍ OSOBOU JE PŘEDÁNÍ ČI S NÍM JINAK NÁKLADNÍ						
MĚŘITKO	PROJEKTANT	ING. VESELÝ M.	MP	ING. KUNČICKÝ	DATUM	12/2012
ORIGINÁLU					STUPĚN PD	DPS
1:1000/100	VYPRACOVAL	ING. VESELÝ M.	TECH.KONTR.	ING. VESELÝ M.	POČ.FORM.A4	3
1:100	PROJEKTOVÁ KANCELÁŘ :	DOPRAVNÍ				POŘ.ČÍSLO
ZAKÁZKA : OBNOVA KOMUNIKAČNÍHO SPOJENÍ PŘES RADOVESICKOU VÝŠPKU						11
ČÁST : ČÁST B – KOMUNIKACE RAZICE-KOSTOMLATY						
OBSAH : <b>PODÉLNÝ A PŘÍČNÉ ŘEZY</b>						
NAPOJENÍ OBSLUŽNÉ KOMUNIKACE V KM 2,885						ČÍSLO ZAKÁZKY : 3257
OBJEDNATEL : SEVEROČESKÉ DOLY a.s. CHOMUTOV						<b>DO-2-07366</b>