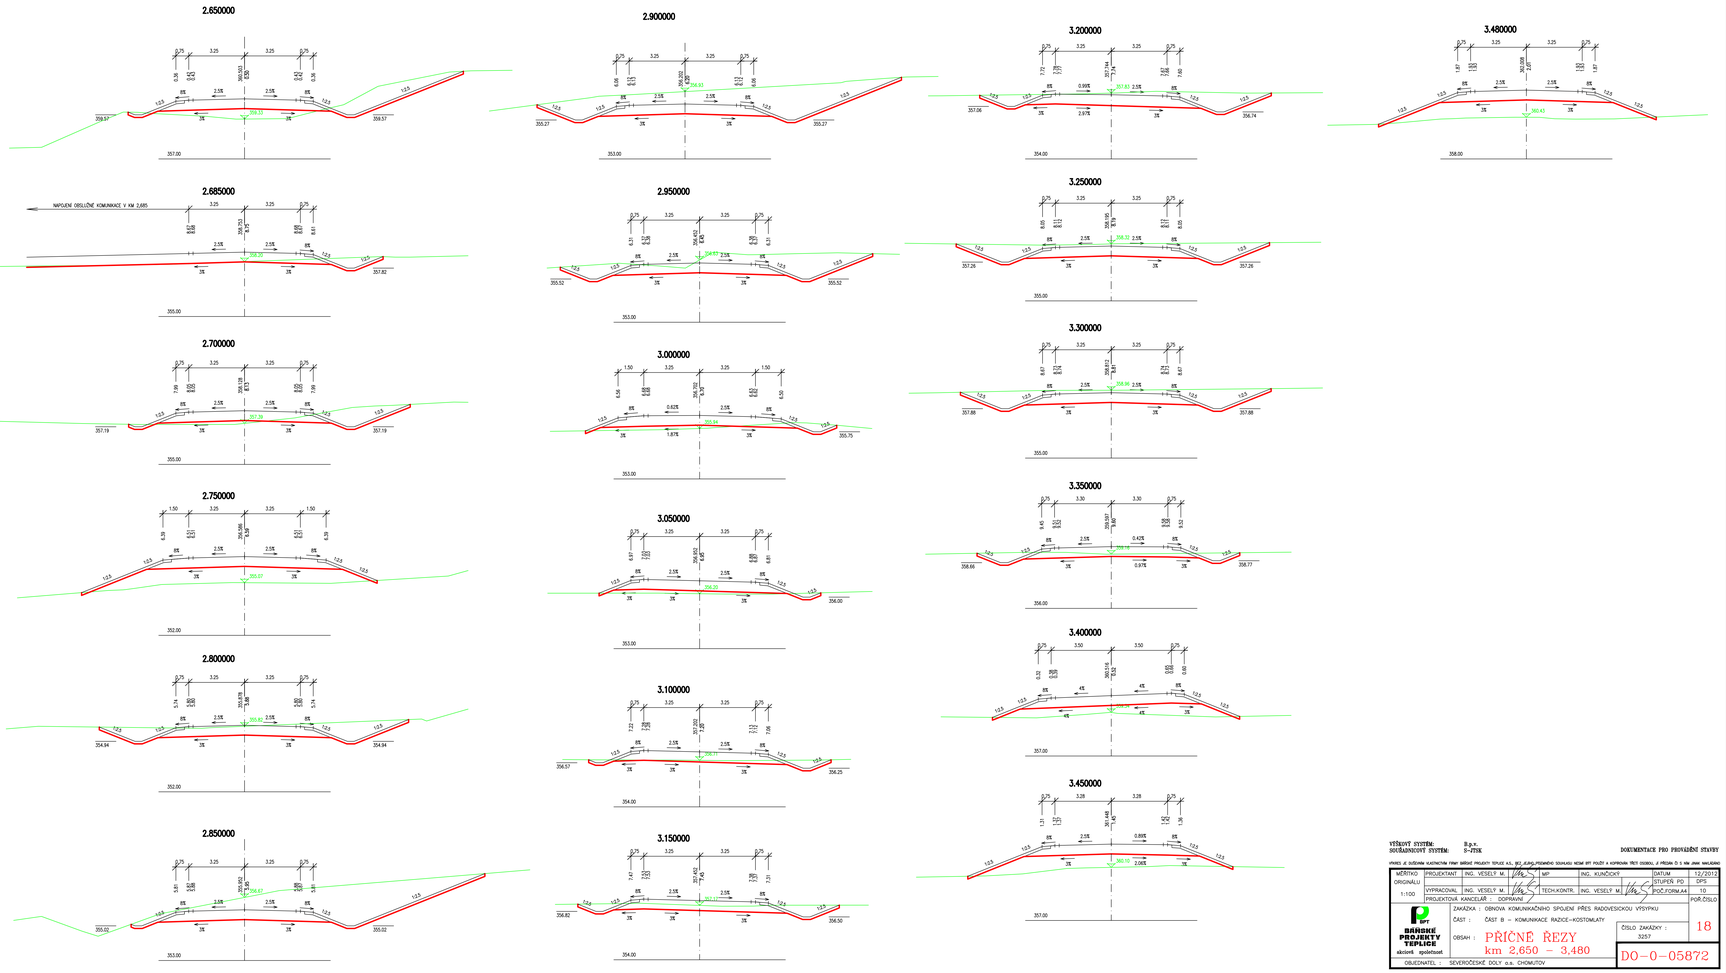

VÝŠKOVÝ SYSTÉM: B.p.v.
SOUŘADNICOVÝ SYSTÉM: S-JTSK

DOKUMENTACE PRO PROVÁDĚNÍ STAVBY

VYHRES JE DUŠEVNÍM VLASTNICTVÍM FIRMY BAŘSKÉ PROJEKTY TEPLICE A.S., BEZ JEJICH PŘEDNÍHO SOUHLASU NEMÁ BYT POUŽIT A KOPÍROVÁN TŘETÍ OSOBOU, JE PŘÍSNĚ D.S. V NM JINAK VAHLÁSÍNO

MĚŘÍTKO ORIGINÁLU 1:100	PROJEKTANT	ING. VESELÝ M.	MP	ING. KUNČICKÝ		DATUM	12/2012
						STUPEŇ PD	DPS
	VYPRACOVAL	ING. VESELÝ M.	TECH.KONTR.	ING. VESELÝ M.		POČ.FORM.A4	10
	PROJEKTOVÁ KANCELÁŘ : DOPRAVNÍ						POŘ.ČÍSLO

BAŘSKÉ PROJEKTY TEPLICE akciová společnost

ZAKÁZKA : OBNOVA KOMUNIKAČNÍHO SPOJENÍ PŘES RADOVESICKOU VÝSYPKU

ČÁST : ČÁST B – KOMUNIKACE RAZICE–KOSTOMLATY

OBSAH : PŘÍČNÉ ŘEZY km 2,650 – 3,480

ČÍSLO ZAKÁZKY : 3257

18

D0–0–05872

OBJEDNATEL : SEVEROČESKÉ DOLY a.s. CHOMUTOV