




PODÉLNÝ PROFIL
M 1:500/50

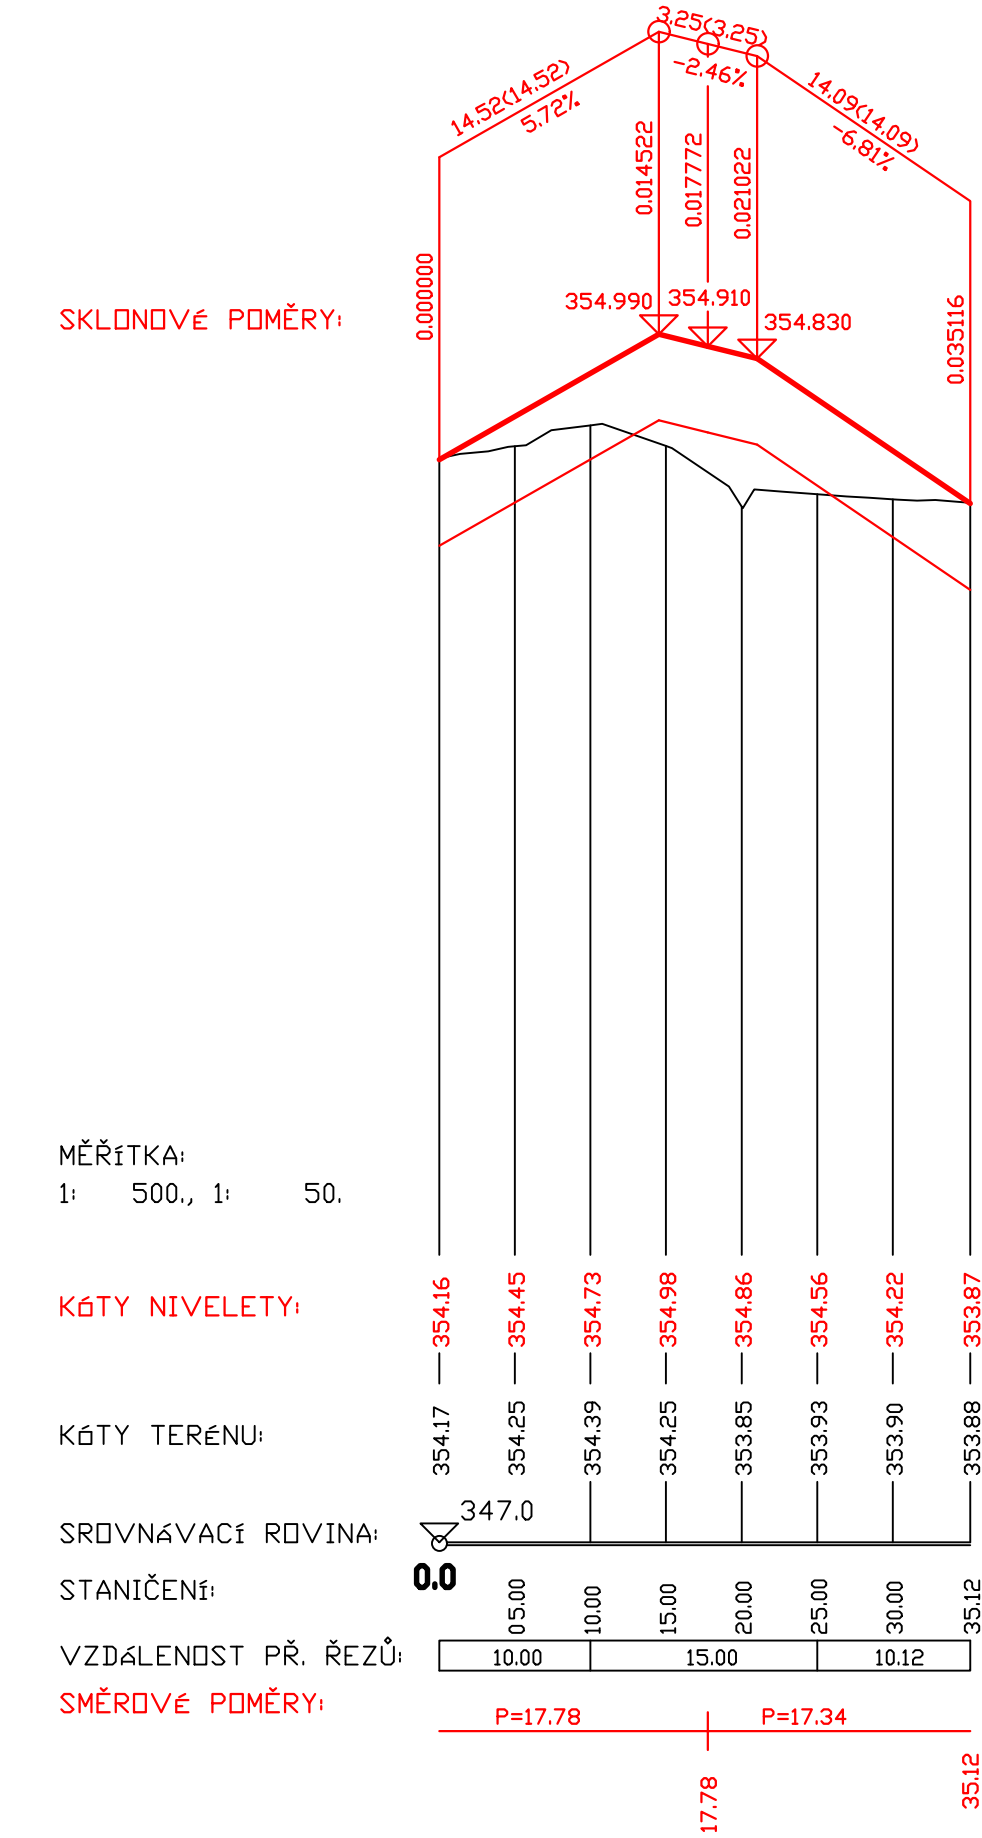

PŘÍČNÉ ŘEZY
M 1:100

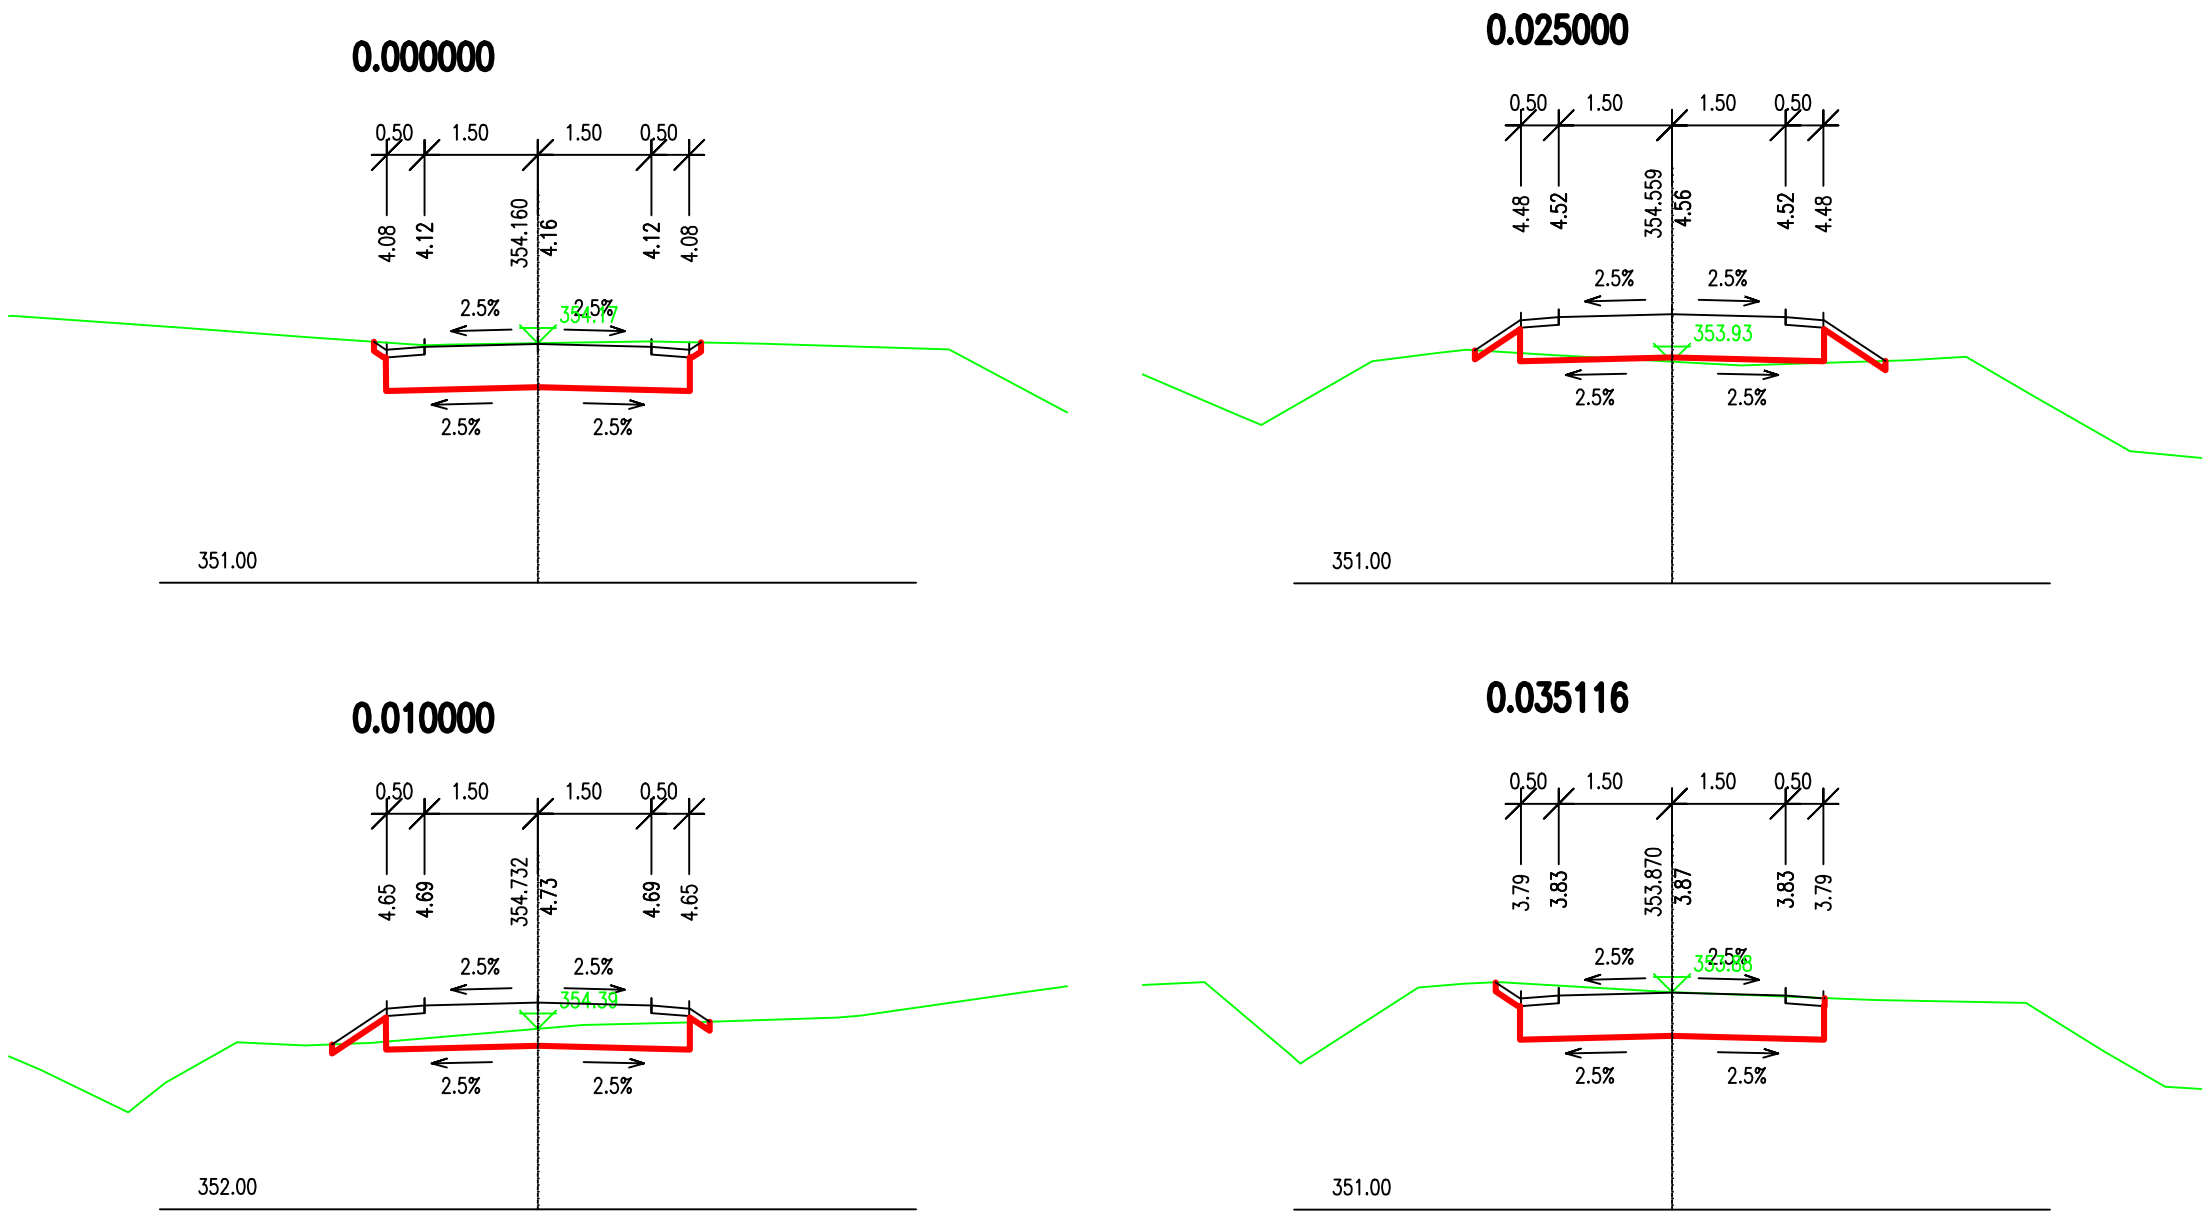

VÝŠKOVÝ SYSTÉM:		B.p.v.		DOKUMENTACE PRO PROVÁDĚNÍ STAVBY		
SOUŘADNICOVÝ SYSTÉM:		S-JTSK				
VÝKRES JE DUŠEVNÍM VLASTNICTVÍM FIRMY BĚNSKÉ PROJEKTY TEPLICE A.S., BEZ JEJÍHO PŘEDMĚNHO SOUHLASU NESMÍ BÝT POUŽIT A KOPÍROVÁN TŘETÍ OSOBOU, JI PŘEDÁN ČI S NÍM JINAK NAKLÁDÁNO						
MĚŘÍTKO	PROJEKTANT	ING. VESELÝ M.	MP	ING. KUNČICKÝ	DATUM	
ORIGINÁLU					12/2012	
1:500/50	VYPRACOVAL	ING. VESELÝ M.	TECH.KONTR.	ING. VESELÝ M.	STUPEŇ PD	
1:100	PROJEKTOVÁ KANCELÁŘ :	DOPRAVNÍ			DPS	
				POČ.FORM.A4	3	
				POR.ČÍSLO		
		ZAKÁZKA : OBNOVA KOMUNIKAČNÍHO SPOJENÍ PŘES RADOVESICKOU VÝSYPKU				9
		ČÁST : ČÁST B – KOMUNIKACE RAZICE–KOSTOMLATY				
		OBSAH : PODÉLNÝ A PŘÍČNÉ ŘEZY				ČÍSLO ZAKÁZKY : 3257
		NAPOJENÍ OBSLUŽNĚ KOMUNIKACE V KM 1.137412				
OBJEDNATEL :		SEVEROČESKÉ DOLY a.s. CHOMUTOV				DO-2-07365