



2.4
OBRYS VÝKOPU

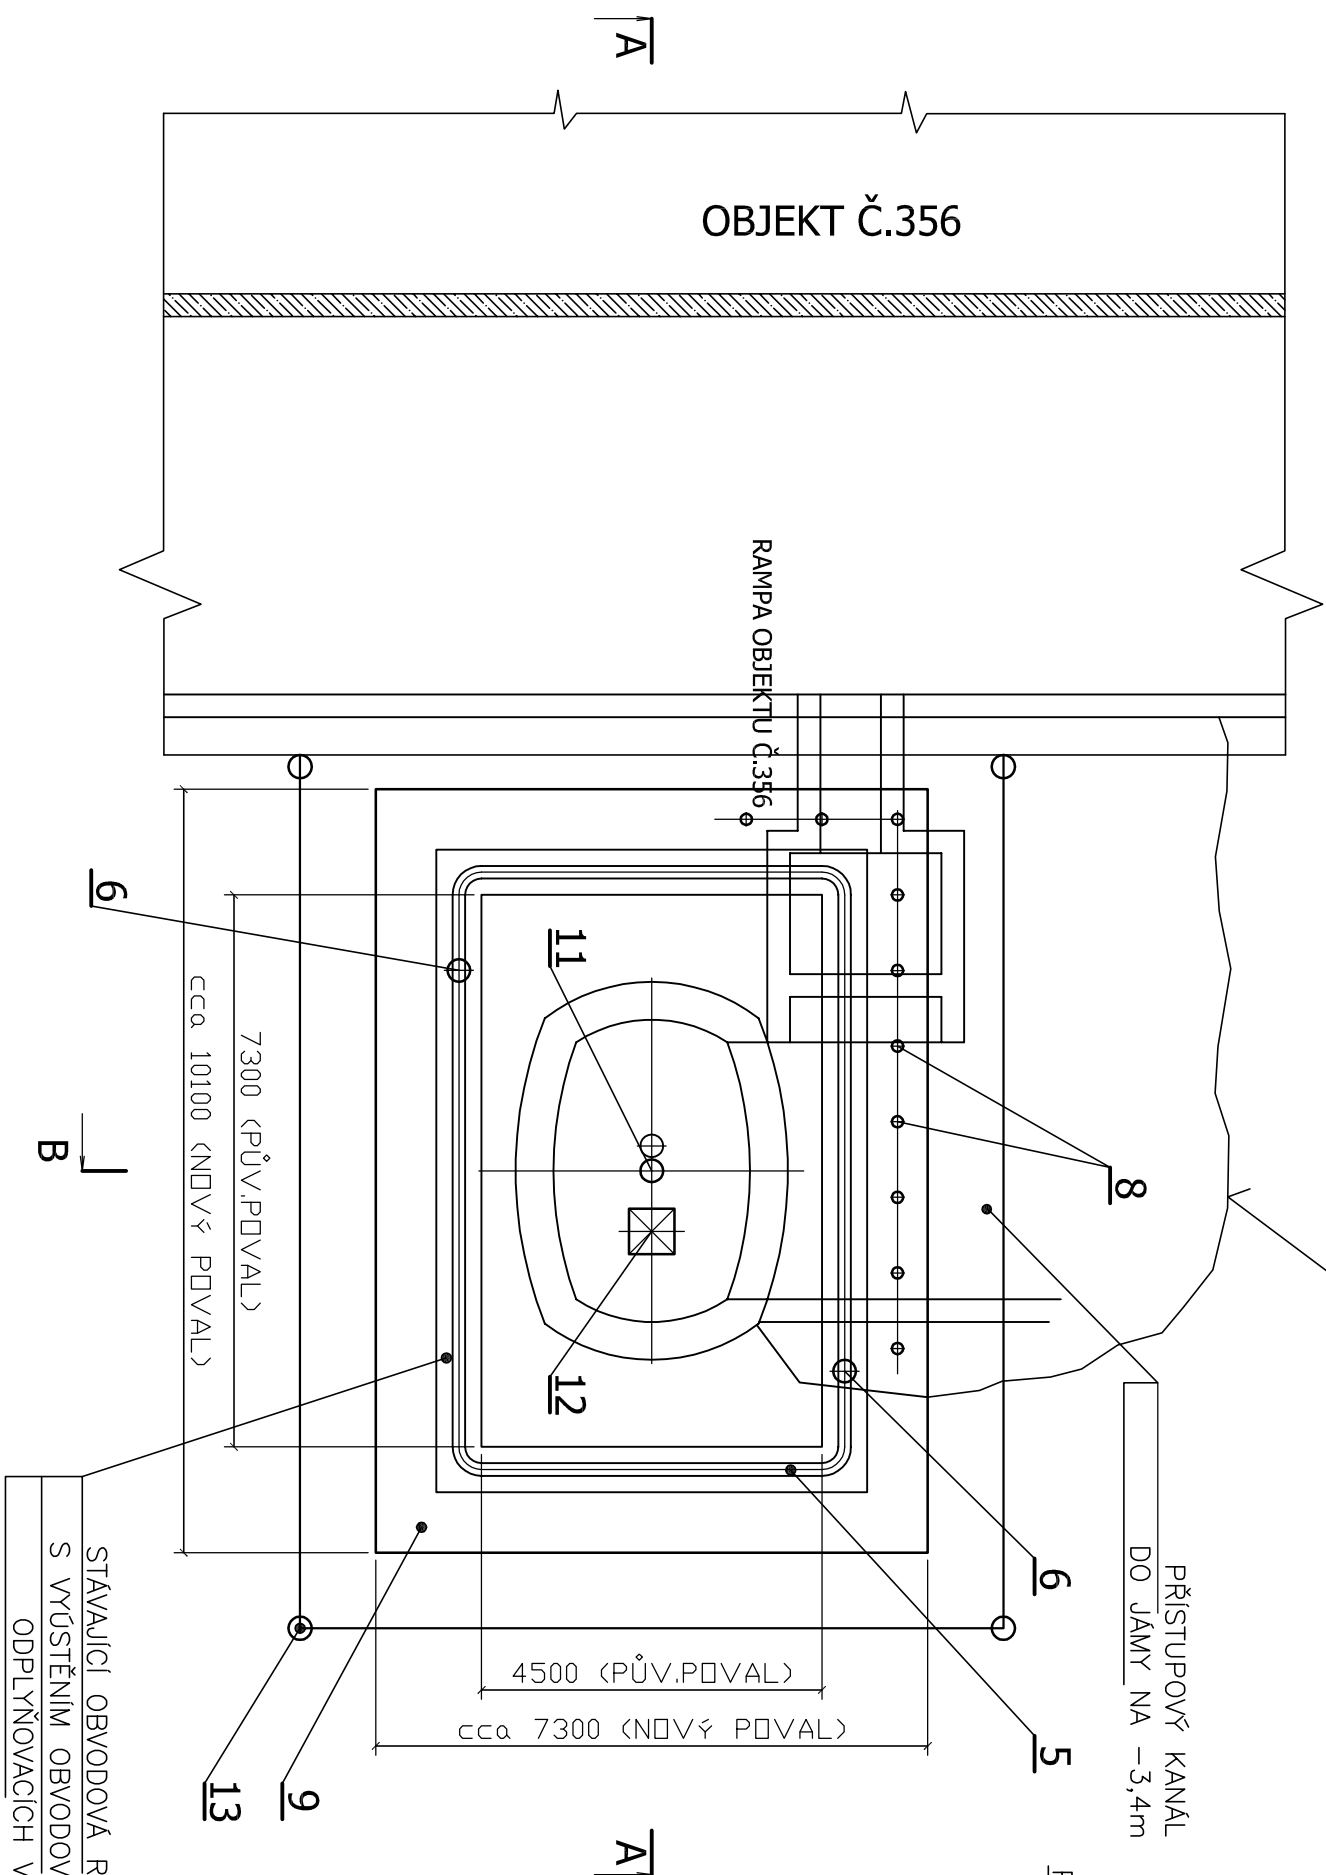

ŘEZ B-B

(ZAKRESLENÍ STAVU
PO ZJIŠTĚNÍ PROPADU DNE 18.7.2012)

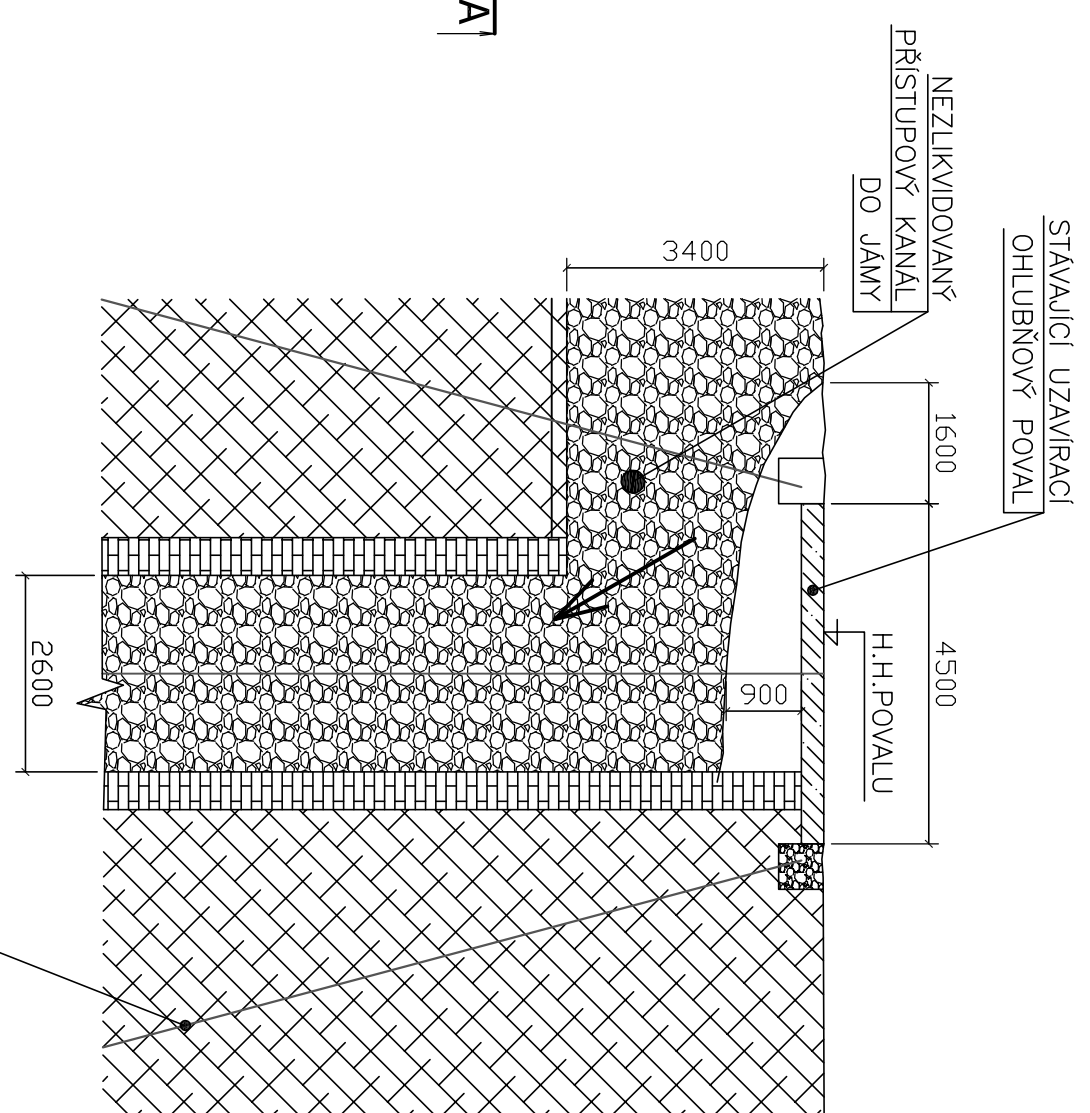

LEGENDA

- 2 - VÝKOP NA ÚROVEŇ PŘÍSTUPOVÉHO KANÁLU
- 4 - ZÁSYP VÝKOPU PŘÍSTUPOVÉHO KANÁLU
- 5 - PROPOJOVACÍ VĚNĚC ŠIKMÝCH ODPLÝŇOVACÍCH VRTŮ
- 6 - ODFUKOVÝ KOMÍNEK PROPOJOVACÍHO VĚNCE ŠIKMÝCH ODPLÝŇOVACÍCH VRTŮ
- 8 - KOTVENÍ PILOTY ZÁKLADOVÉHO PÁSU V MÍSTĚ PODPOVRCHOVÝCH KANÁLŮ
- 9 - UZAVÍRACÍ OHLUBŇOVÝ POVAL
- 11 - ODFUKOVÝ KOMÍNEK ODPLÝŇOVACÍCH VRTŮ V JÁMĚ
- 12 - KONTROLNÍ A DOSYPÁVACÍ SKŘÍŇ
- 13 - OHRAZENÍ UZAVÍRACÍHO OHLUBŇOVÉHO POVALU

Název akce:	"RELIKVIDACE SDD - MICHÁLKOVICKÁ JÁMA"	
SITUACE RELIKVIDACE SDD MICHÁLKOVICKÉ JÁMY - PŮDORYSNÁ SITUACE	Datum:	8 / 2012
	Měřítko:	1 : 100
PŘÍLOHA č. 1		

