



SO 303 – SPLAŠKOVÁ KANALIZACE – ČS A VÝTLAK

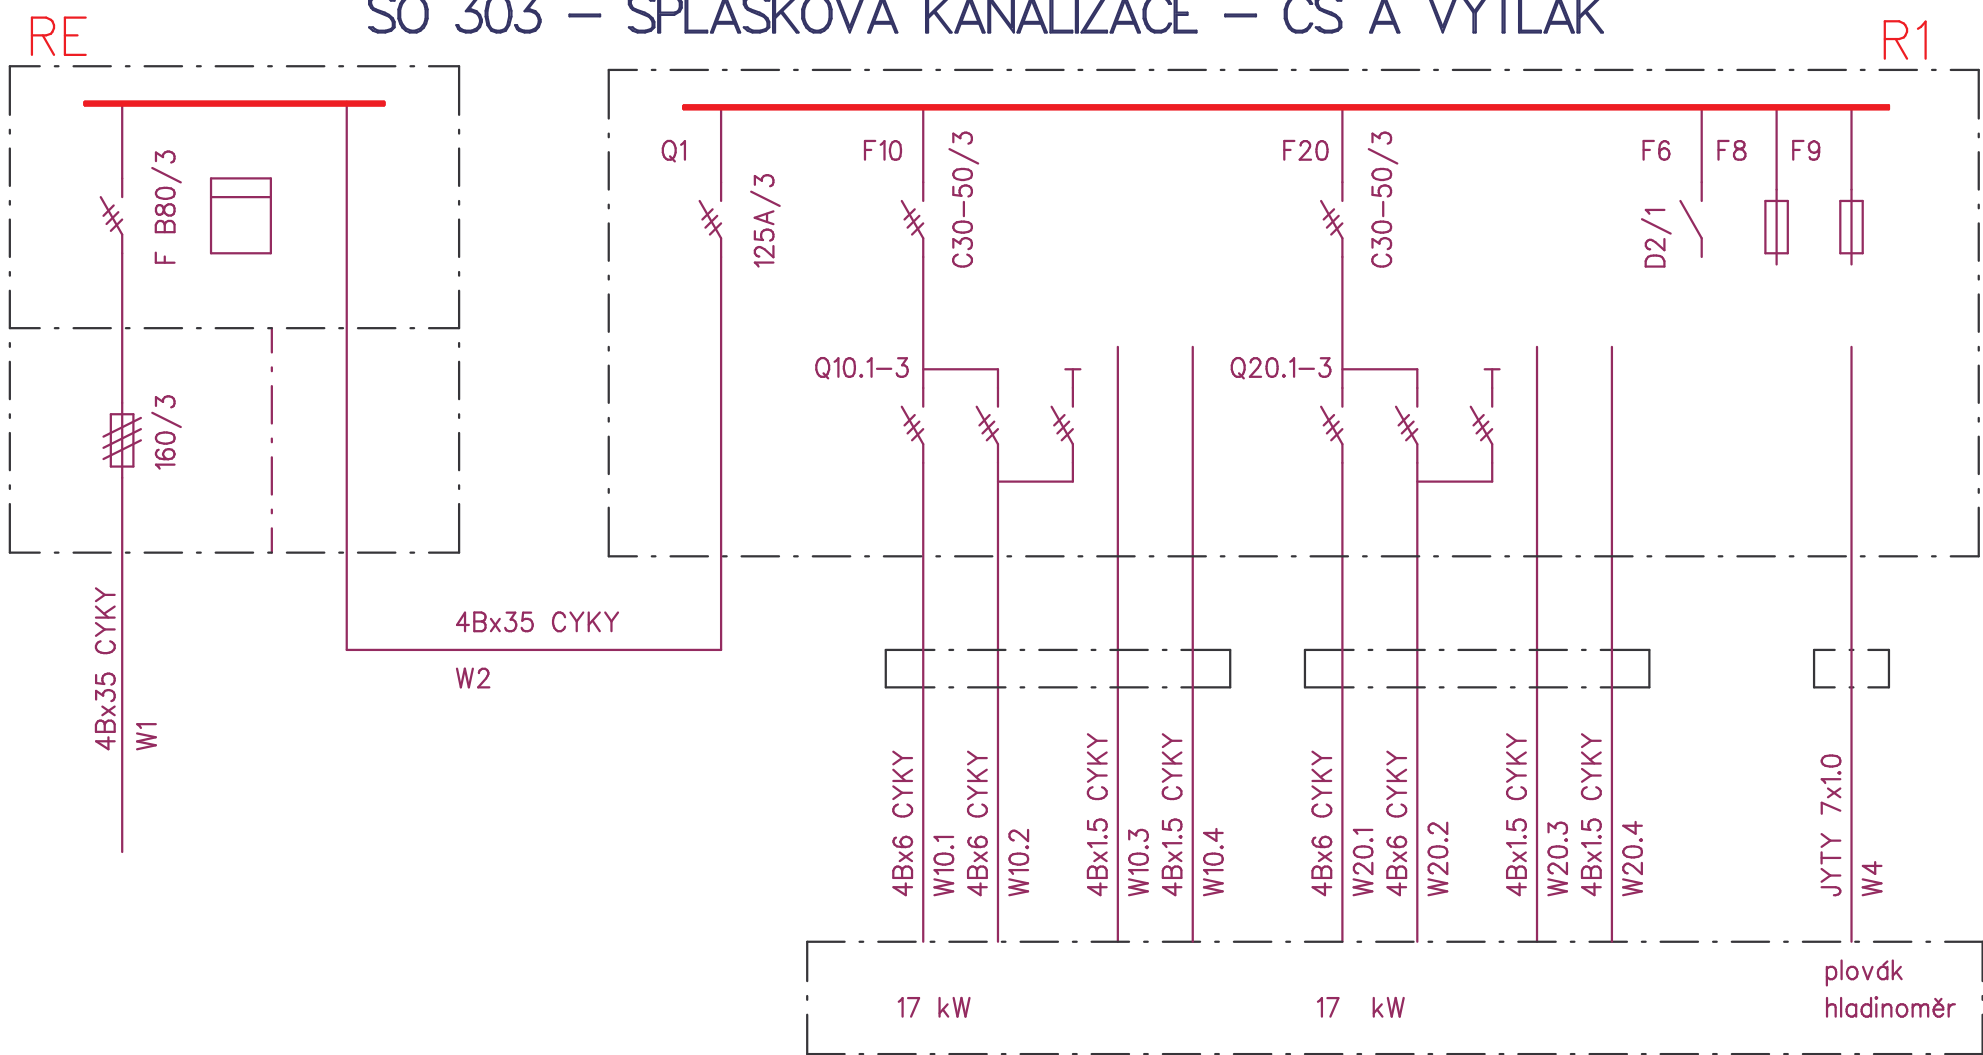

Čerpadla 2x 17 kW – Y/D  
AMAREX KRT F80–316/172 UG–S

SO 306 – DEŠŤOVÁ KANALIZACE – ČS A VÝTLAK

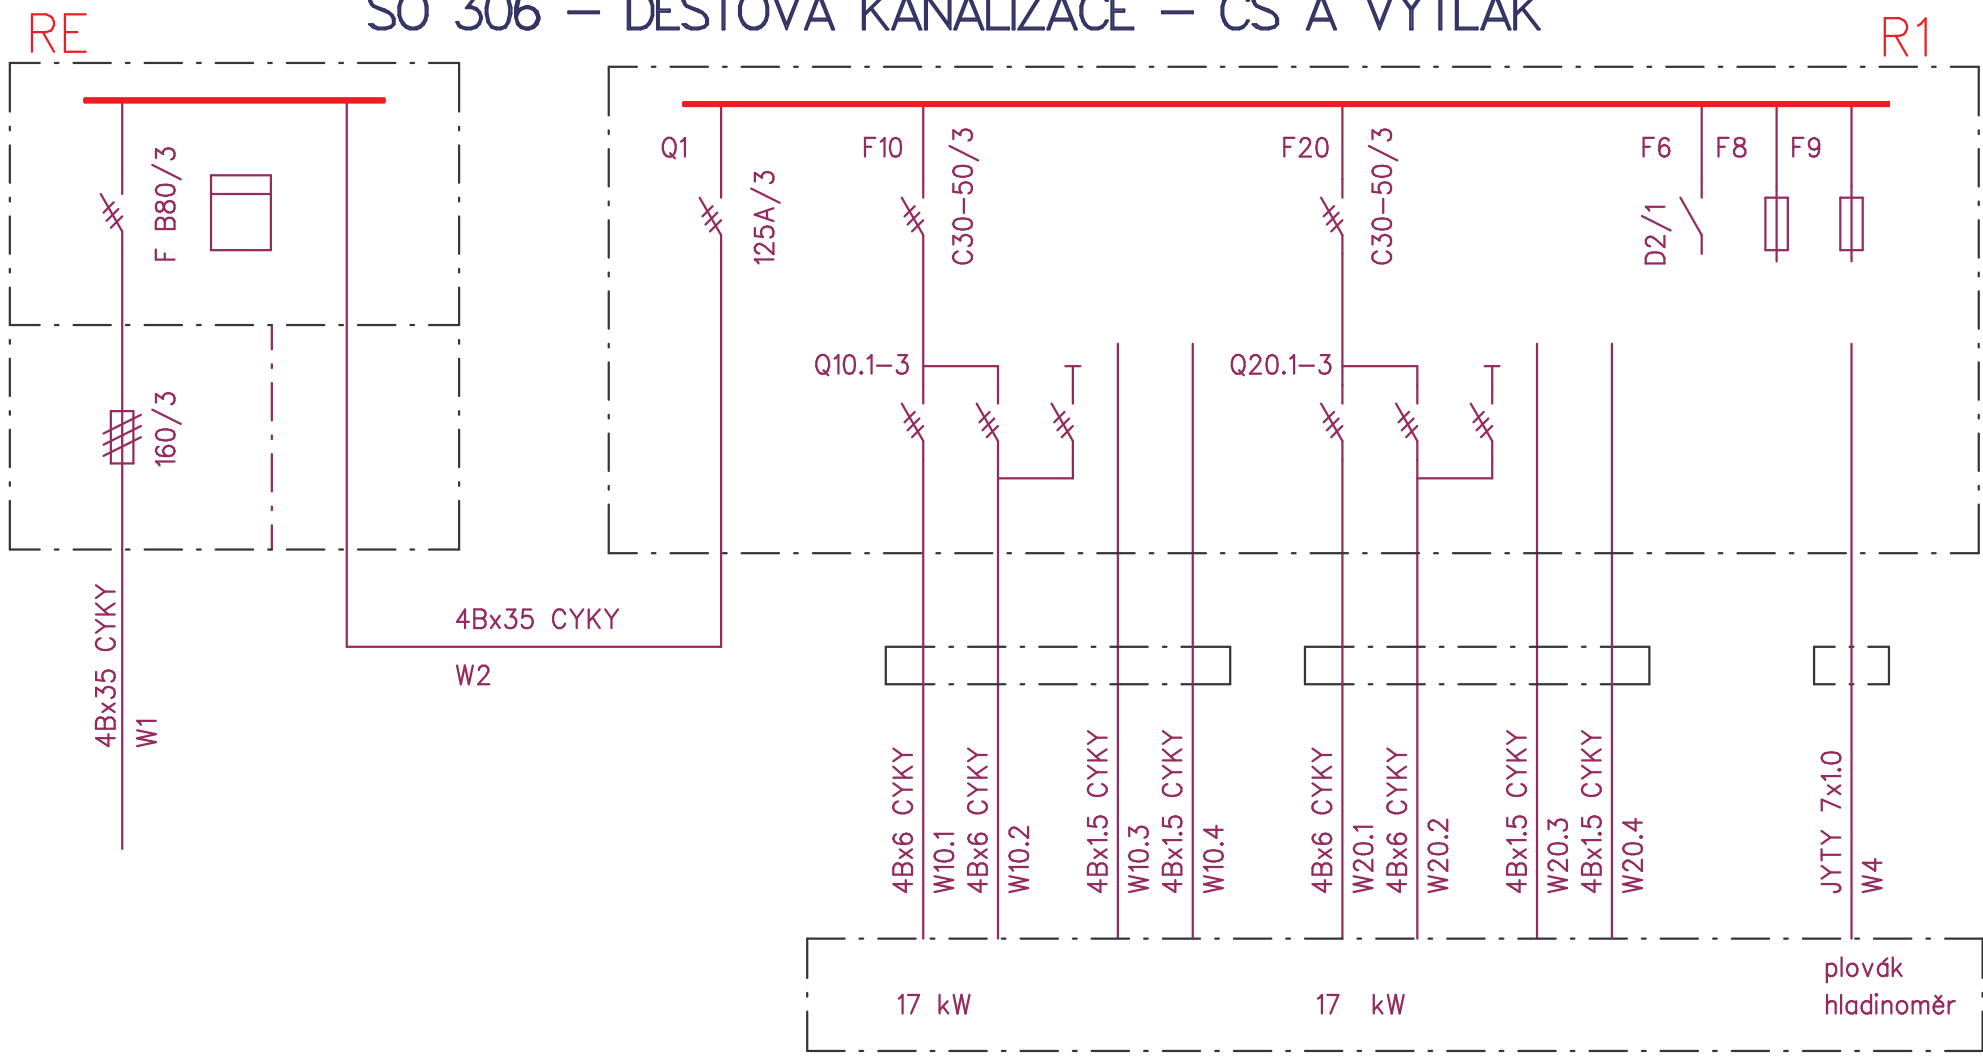

Čerpadla 2x 17 kW – Y/D  
AMAREX KRT F80–316/172 UG–S

zm. a)

 <b>BĀNSKÉ PROJEKTY TEPLICE A.S.</b> KOLLÁROVA 1879/11 415 36 TEPLICE tel. 417559111 fax 417559222 <a href="http://www.bpt.cz">http://www.bpt.cz</a> e-mail: info@bpt.cz	MANAŽER PROJEKTU		ČÍSLO ZAKÁZKY :
	ING. MONIKA BALCAROVÁ		2965

Soustava:  
Ochrana před úrazem el. proudem:

nn – 3PEN AC 50 Hz 400V / TN–C  
automatickým odpojením vadné části  
doplňující pospojování  
nebezpečné, zvlášť nebezpečné

Prostory

AKCE	JEZERO MOST – napojení na komunikace a IS – část I	VYPRACOVAL ING. KONIG MICHAL, ZELENÁ 279, 417 02 DUBÍ			
		OBJEDNATEL BP Teplice a.s., Kollárova 11, 415 36 Teplice			
OBSAH	SO 303, SO 306 – Elektroinstalace ČS Schéma připojení	INVESTOR ČR – Ministerstvo financí			
		MÍSTO MOST			
		DATUM 09.2012	STUPEŇ DPS	MĚŘÍTKO –	ČÍSLO KO–3–06084