LEGENDA INŽENÝRSKÝCH SÍTÍ

POPIS PRVKU	GRAFICKÉ ZOBRAZENÍ
Elektro NN	
Dešťová kanalizace	
Splašková kanalizace	
Pitný vodovod	
Inženýrské sítě napojené na stavbu "Jezero Most - napojení na komunikace a inženýrské sítě"	

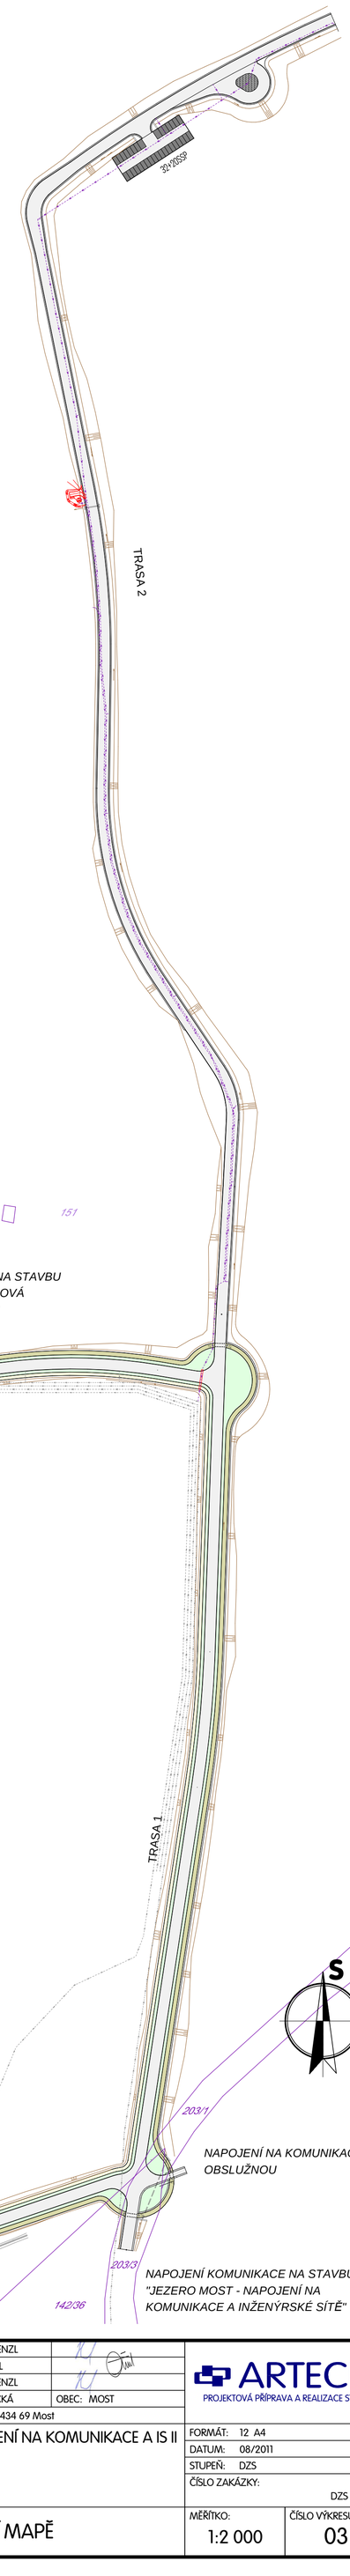

ŘÍZENÍ PROJEKTU	ING. JAROSLAV HENZL		ARTECH PROJEKTOVÁ PŘÍPRAVA A REALIZACE STAVEB
ZODPOVĚDNÝ PROJEKTANT	ING. LUDVÍK ŠAVEL		
PROJEKTANT	ING. JAROSLAV HENZL		
KRAJ: ÚSTECKÝ	OBLAST: MOSTECKÁ	OBEC: MOST	
STAVEBNÍK: Statutární město Most, Radniční 1; 434 69 Most			FORMÁT: 12 A4
ID 637 - JEZERO MOST - NAPOJENÍ NA KOMUNIKACE A IS II			DATUM: 08/2011
			STUPEŇ: DZS
C. SITUACE STAVEB			ČÍSLO ZAKÁZKY: DZS 0990
SITUACE V KATASTRÁLNÍ MAPĚ		MĚŘÍTKO: 1:2 000	ČÍSLO VÝKRESU: 03