


# VTL PLYNOVÁ PŘÍPOJKA ULOŽENÍ V CHRÁNIČCE

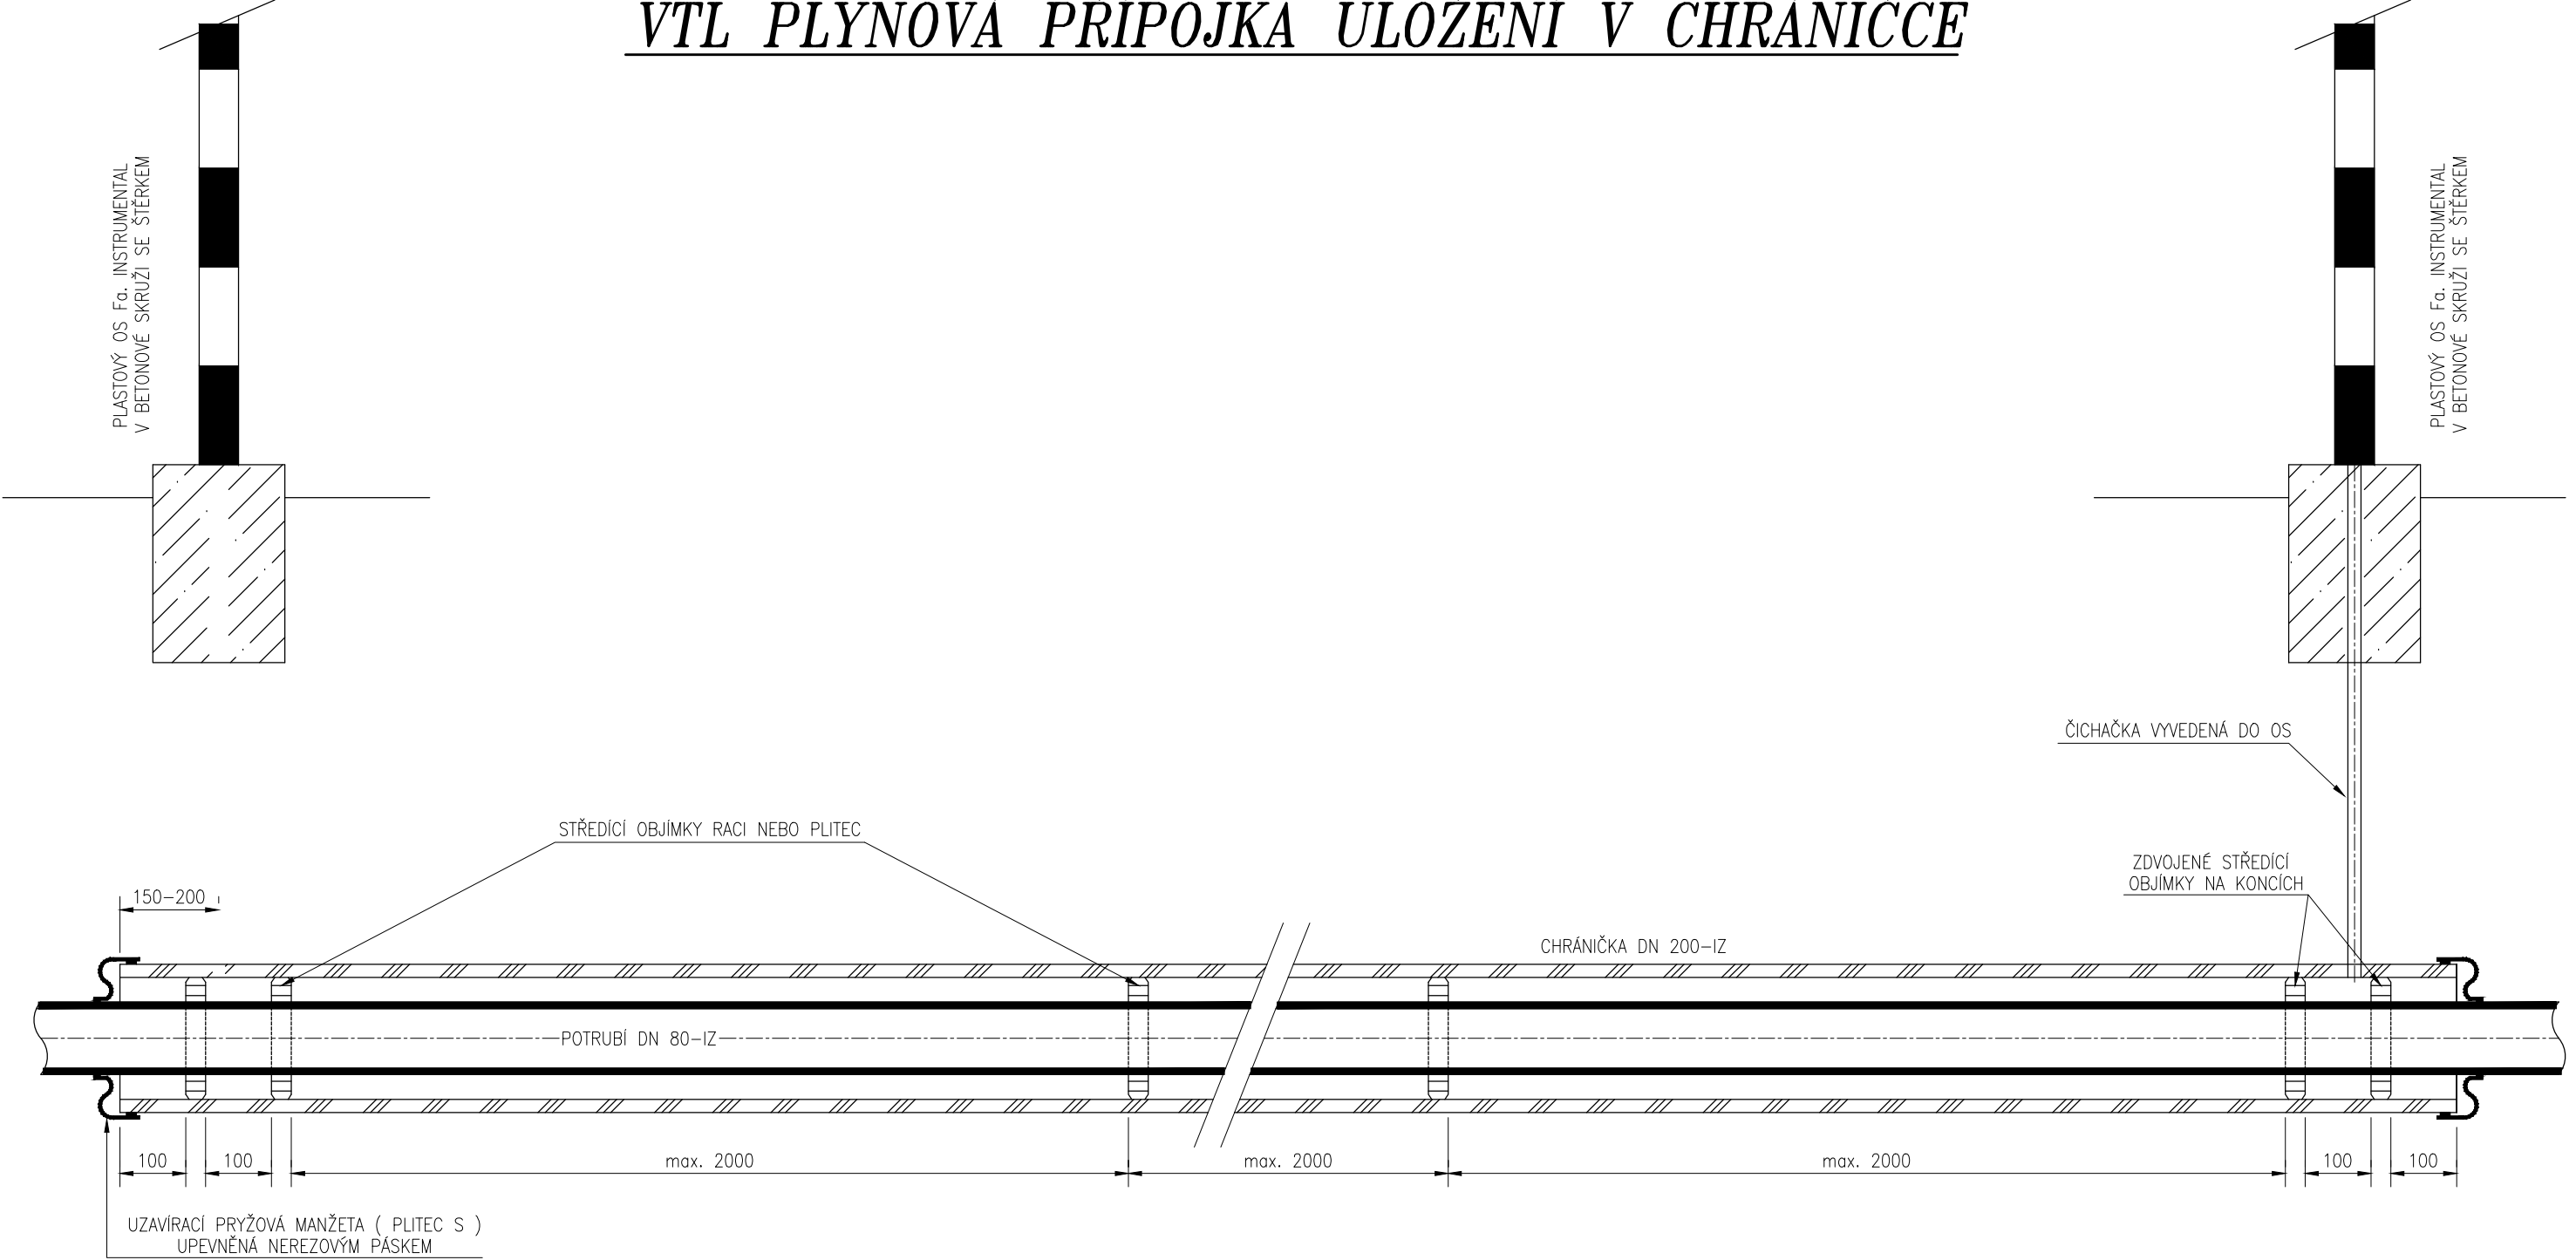

VÝKRES JE DUŠEVNÍM VLASTNICTVÍM FIRMY BAŇSKÉ PROJEKTY TEPLICE A.S., BEZ JEJÍHO PÍSEMNÉHO SOUHLASU NESMÍ BÝT POUŽIT ANI KOPÍROVÁN TŘETÍ OSOBOU, JI PŘEDÁN ANI S NÍM JINAK NAKLÁDÁNO.

MĚŘÍTKO ORIGINÁLU  BEZ	PROJEKTANT	MATOUŠEK		HIP	ING. BALCAROVÁ	DATUM	04/2010
						STUPEŇ PD	ZDS
	VYPRACOVAL	MATOUŠEK		TECH.KONTR.	MATOUŠEK	POČ.FORM.A4	2
PROJEKTOVÁ KANCELÁŘ: DEYS – KOOPERACE							POŘ.ČÍSLO
	ZAKÁZKA : JEZERO MOST – NAPOJENÍ NA KOMUNIKACE A IS – ČÁST III zadávací dokumentace stavby						5
	ČÁST : D4 ZÁSOBOVÁNÍ PLYNEM SO 41 – VTL PLYNOVÁ PŘÍPOJKA						
	OBSAH : VTL PLYNOVÁ PŘÍPOJKA ULOŽENÍ V CHRÁNIČCE						
OBJEDNATEL : STATUTÁRNÍ MĚSTO MOST						KO-3-04530a	