



# VTL PLYNOVÁ PŘÍPOJKA HUP RS

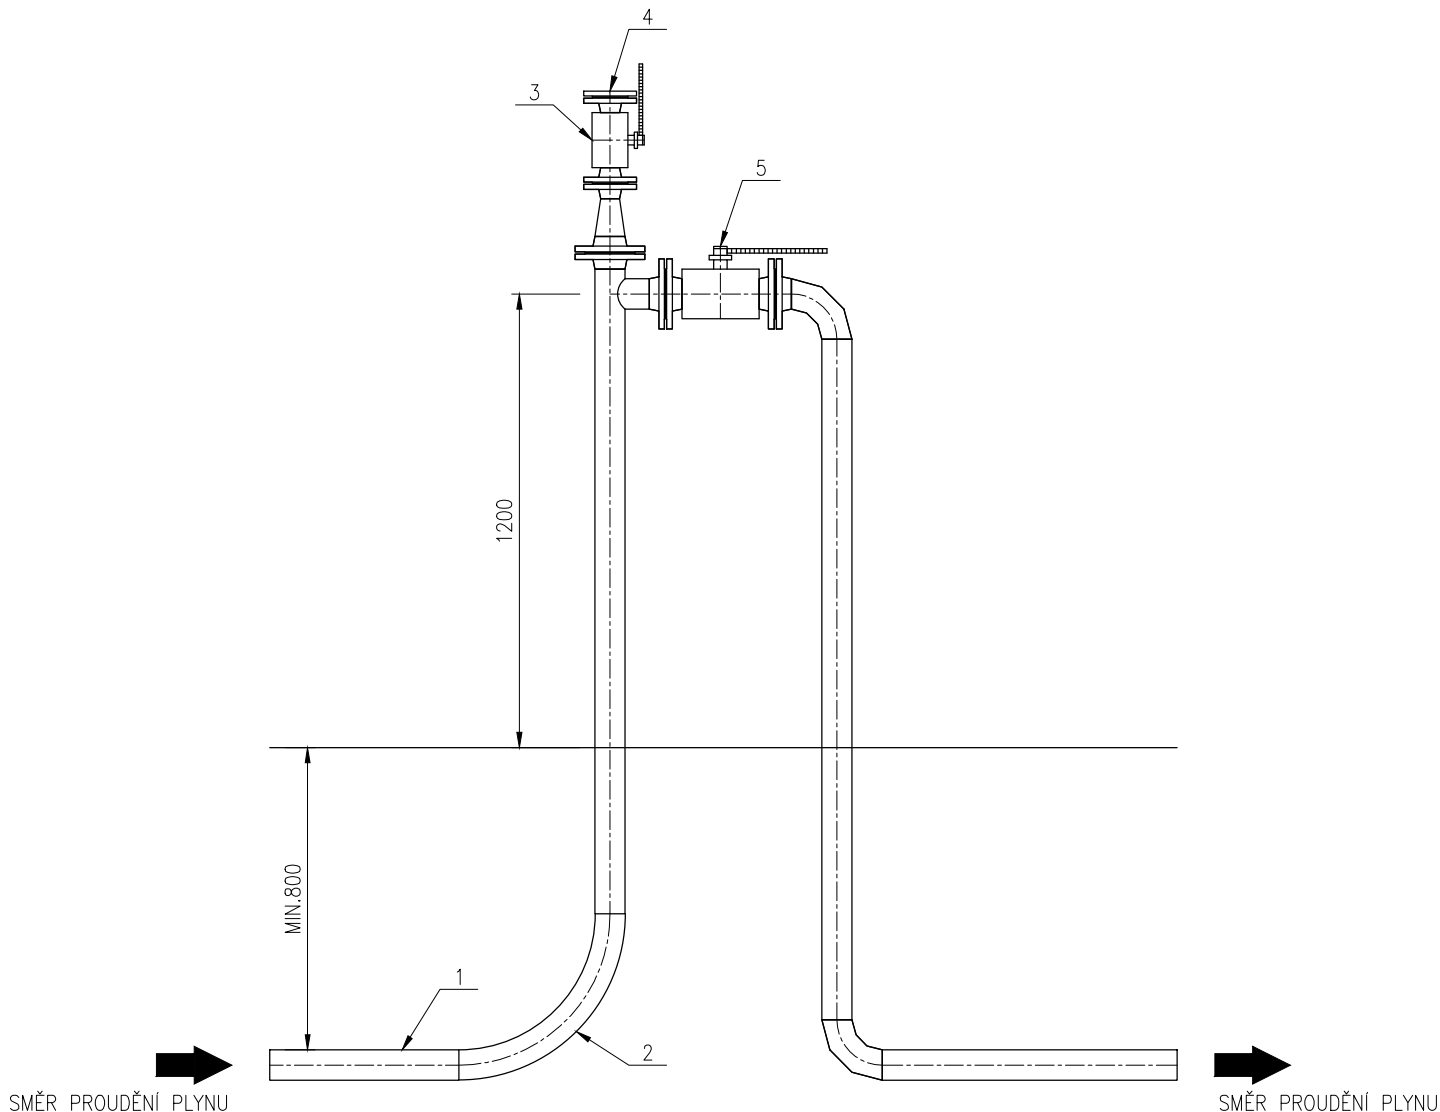

**TABULKA ARMATUR**

OZNAČENÍ	POPIS
1	VTL PLYNOVÁ PŘÍPOJKA
2	OBLOUK TVAROVANÝ ZA TEPLA 5-10 D
3	KULOVÝ KOHOUT AUDCO DN50, PN40
4	ZASLEPOVACÍ PŘÍRUBA DN50, PN40
5	HUP KULOVÝ KOHOUT AUDCO DN80, PN40

VÝKRES JE DUŠEVNÍM VLASTNICTVÍM FIRMY BAŇSKÉ PROJEKTY TEPLICE A.S., BEZ JEJÍHO PÍSEMNÉHO SOUHLASU NESMÍ BÝT POUŽIT ANI KOPIROVÁN TŘETÍ OSOBOU, JI PŘEDÁN ANI S NÍM JINAK NAKLÁDÁNO.

MĚŘÍTKO	PROJEKTANT	MATOUŠEK		HIP	ING. BALCAROVÁ		DATUM	04/2010
ORIGINÁLU							STUPEŇ PD	ZDS
1 : 20	VYPRACOVAL	MATOUŠEK		TECH.KONTR.	MATOUŠEK		POČ.FORM.A4	1
	PROJEKTOVÁ KANCELÁŘ: DEYS – KOOPERACE							POŘ.ČÍSLO
		ZAKÁZKA : JEZERO MOST – NAPOJENÍ NA KOMUNIKACE A IS – ČÁST III zadávací dokumentace stavby						9
		ČÁST : D4 ZÁSOBOVÁNÍ PLYNEM SO 41 – VTL PLYNOVÁ PŘÍPOJKA						
		OBSAH : VTL PLYNOVÁ PŘÍPOJKA HUP RS						
		ČÍSLO ZAKÁZKY : 1600/P						
		KO-4-01578a						
OBJEDNATEL :		STATUTÁRNÍ MĚSTO MOST						