




Půdorys:

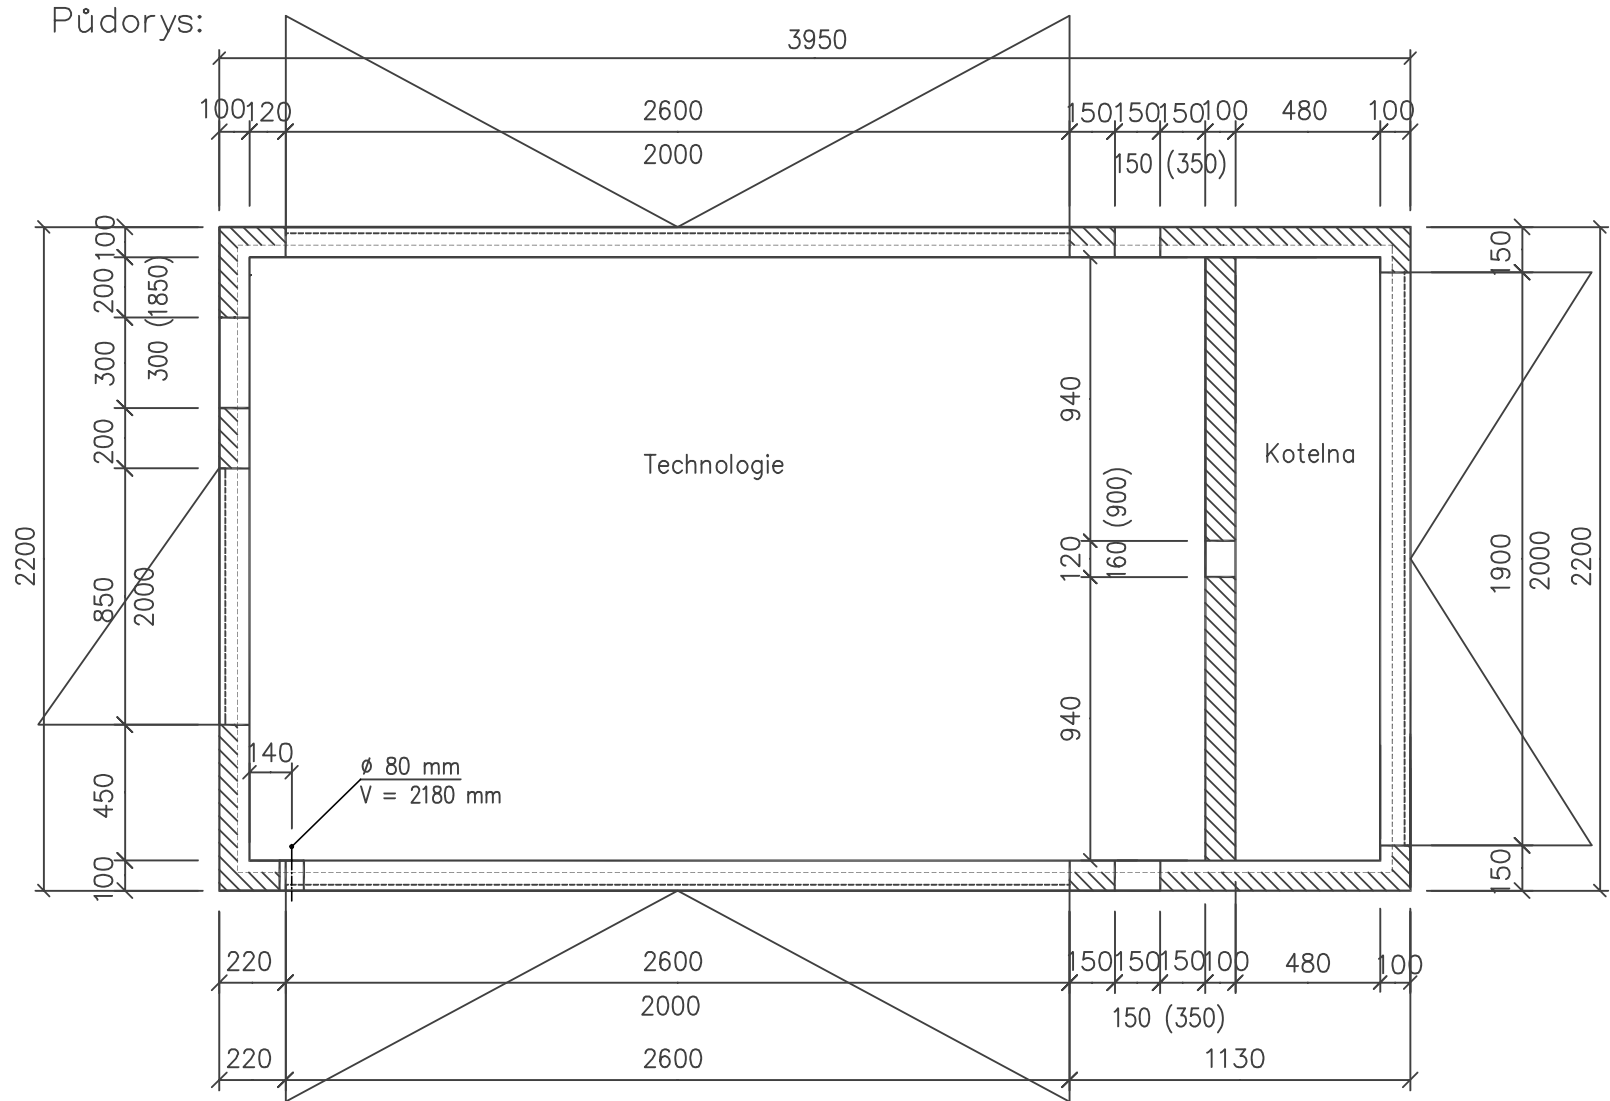

Střecha:

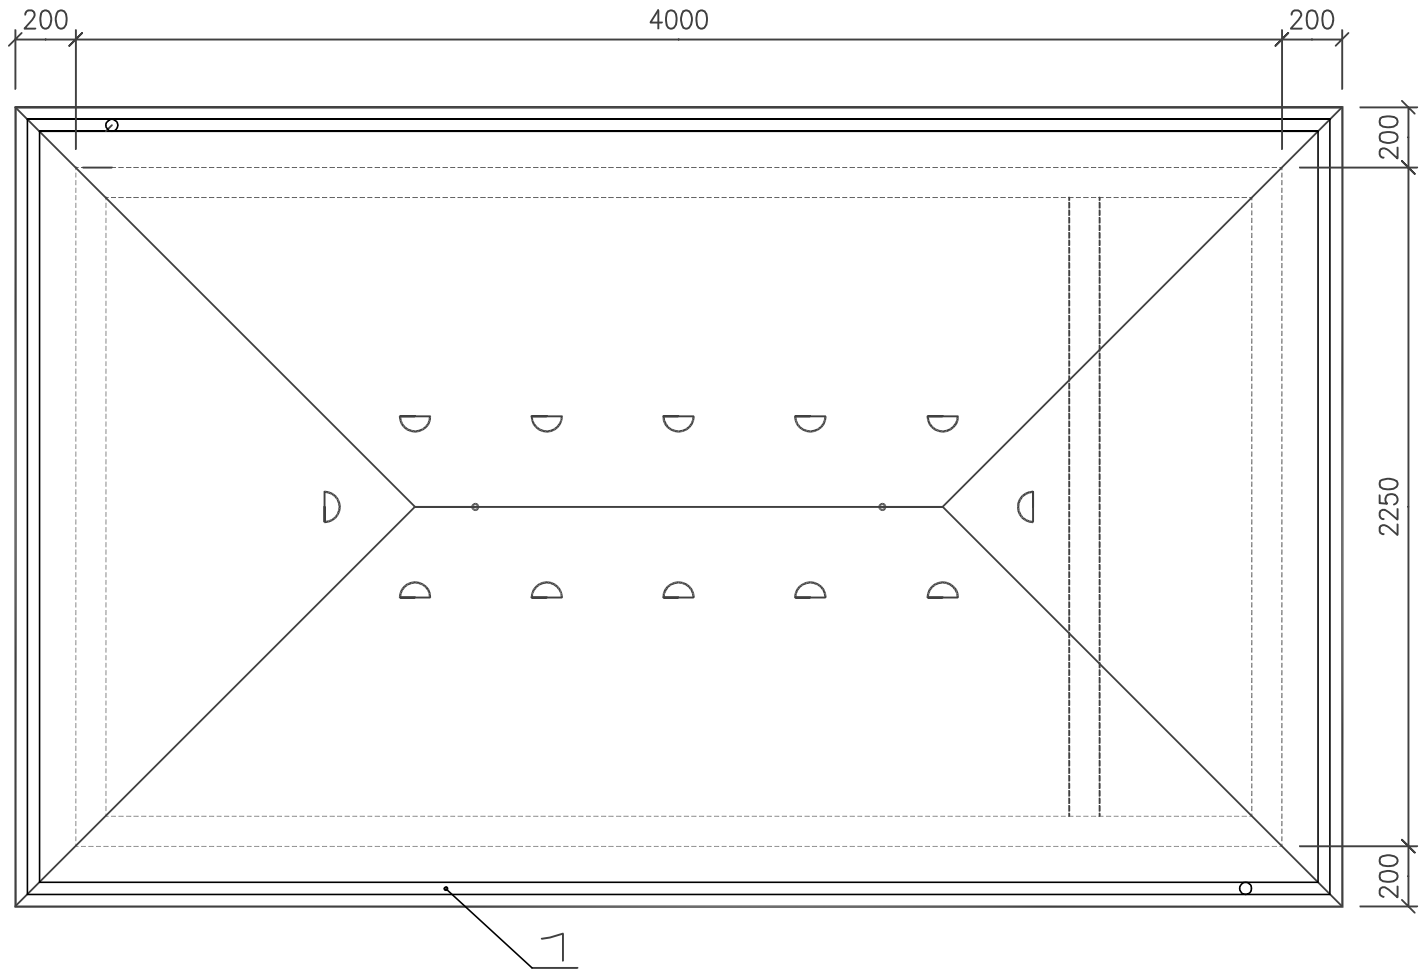

Příčka:

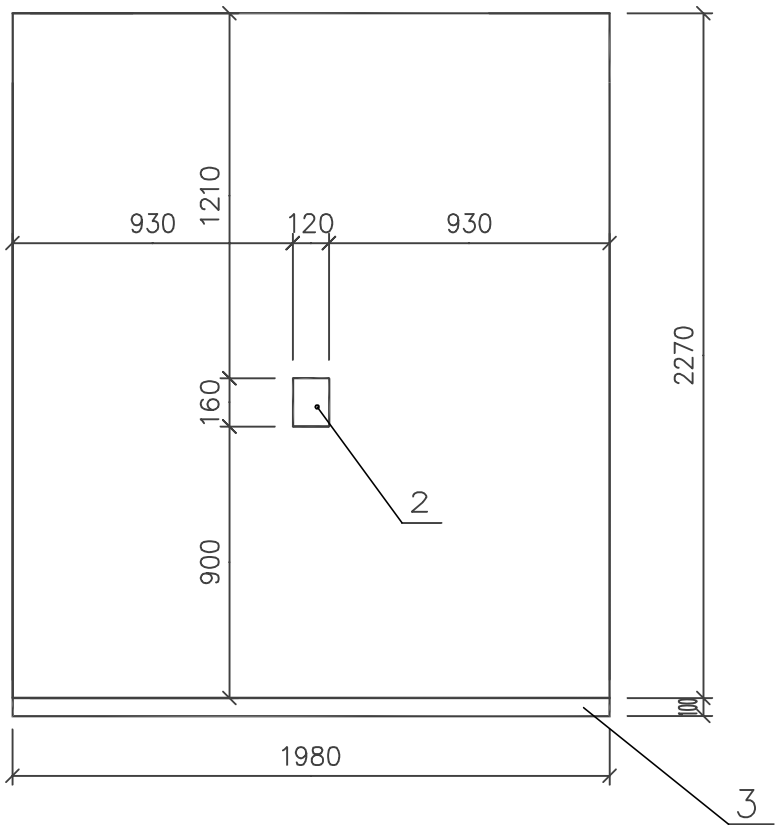

	PROVEDENÍ
1.	Okapy, svody plastové v hnědé barvě
2.	Plynotěsná prostupová deska
3.	Železobetonová podlaha tl. 100 mm (V MÍSTNOSTI PŘEDEHŘEVU)
4.	
5.	
6.	
7.	
8.	
9.	
10.	

INVESTOR				
OBEC				
VYPRACOVAL	VANĚK			
SCHVÁLIL				
AKCE			MĚŘÍTKO	1:25
REG. STANICE PLYNU 3,95 x 2,2 m			DATUM	14.8.09
			KÓTY V	mm
			ARCH.Č	
			STUPEŇ PD	
			Č. VÝKRESU 1	Č. PARE