



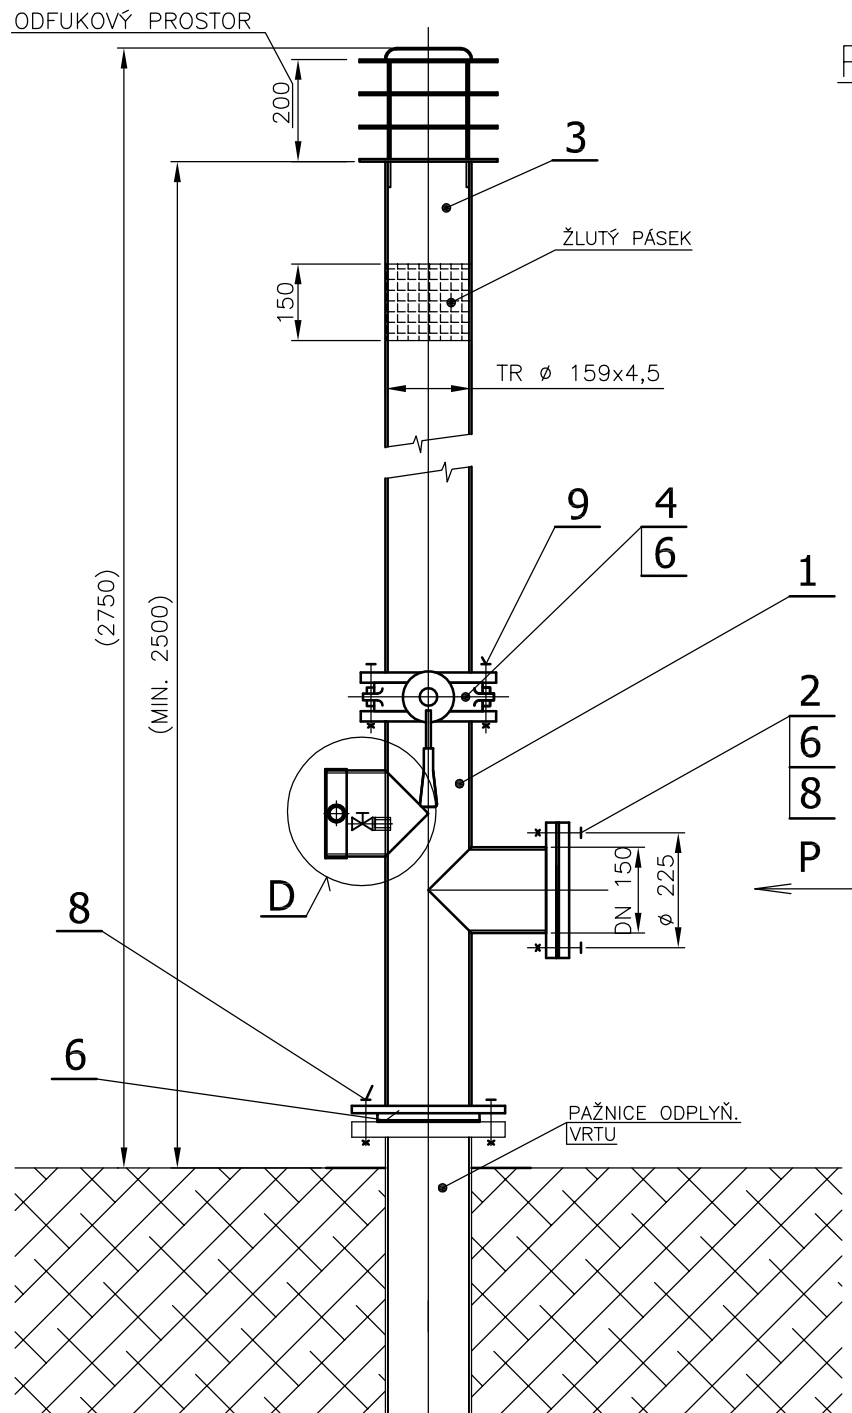


POHLED P

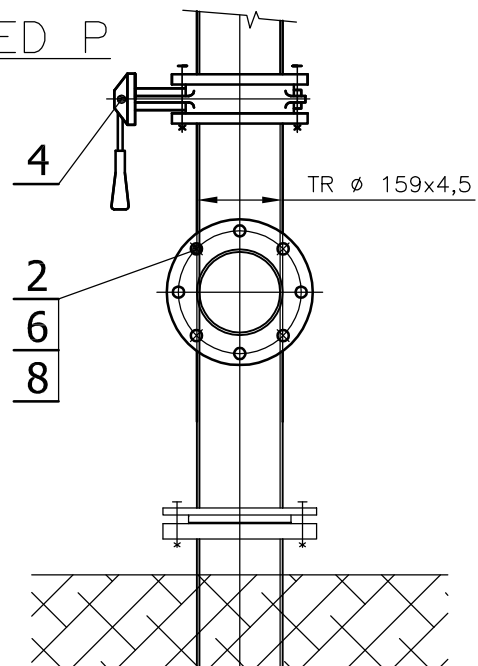

DETAIL D

– ODBĚROVÉ MÍSTO
(KRESLENO V ŘEZU)

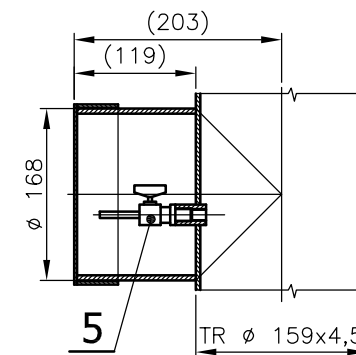

MATERIÁL

POS.	NÁZEV - ROZMĚR
1	ODBOČKA DN 150 x L1
2	ZASLEPOVACÍ PŘÍRUBA DN 150 PN 6
3	ODFUKOVÝ KOMÍNEK DN 150 VČETNĚ HLAVICE
4	KLAPKA UZAVÍRACÍ DN 150 PN 6 - SÉRIE 600 (PLYN)
5	KULOVÝ KOHOUT DN 10 S HADIC.NÁSTAVCEM DN 5 (9081 - PLYN)
6	TĚSNÍCÍ KROUŽEK DN 150
8	ŠROUB M 16 x 60 VČ.MATICE M 16 A PODLOŽKY 17
9	ŠROUB M 16 x 130 VČ.MATICE M 16 A PODLOŽKY 17

Název přílohy:

ODFUKOVÝ KOMÍNEK
S ODBĚROVÝM MÍSTEM

Datum:

Měřtko:

PŘÍLOHA