


VTL PLYNOVÁ PŘÍPOJKA – ZAVEDENÍ DO RS

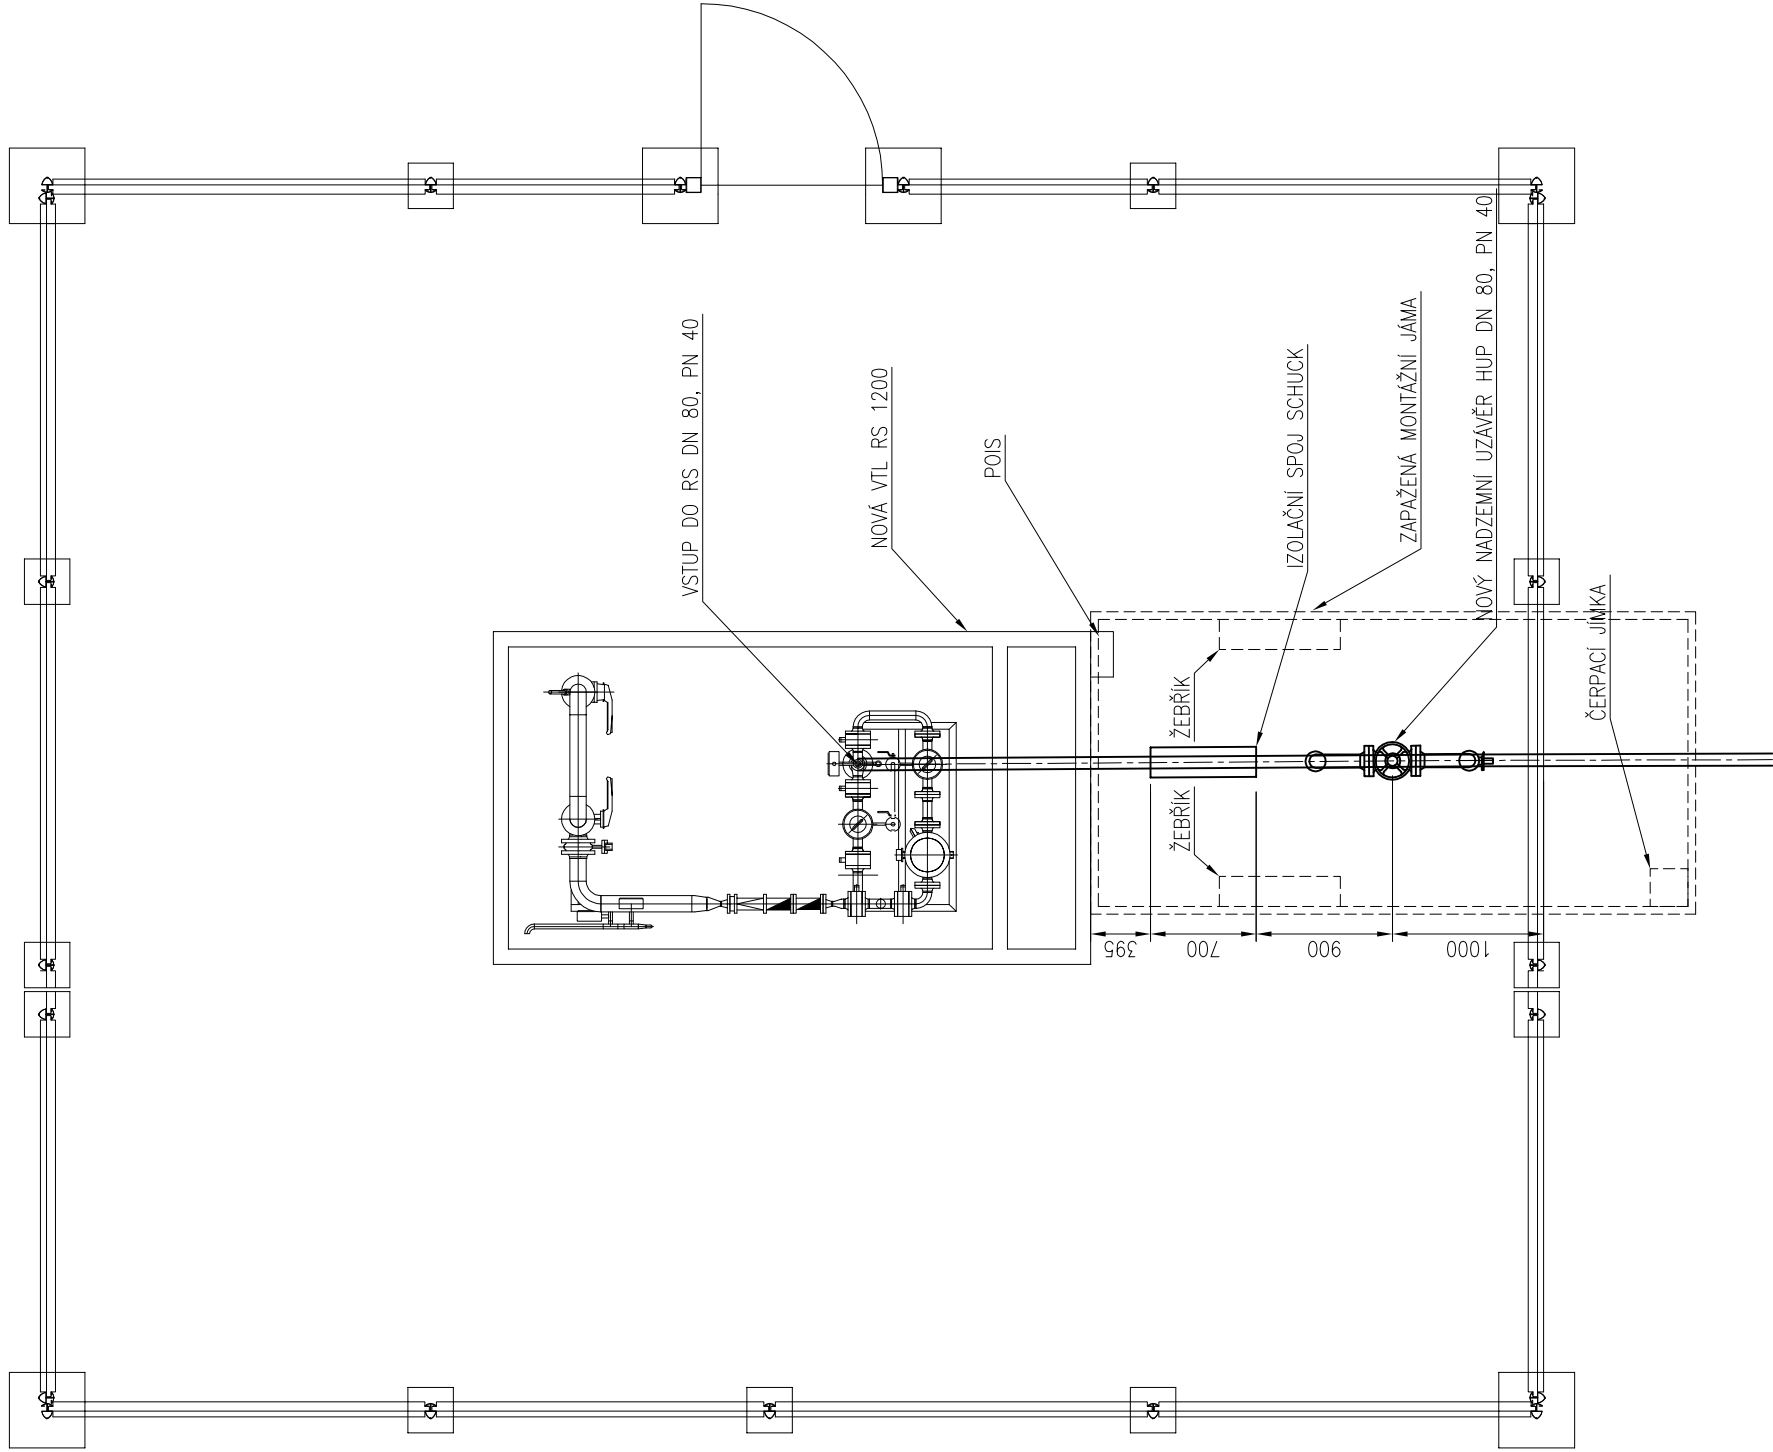

- PŘED ZAHÁJENÍM VÝKOPOVÝCH PRACÍ BUDE V DOTČENÉM PROSTORU PROVEDENA SKRÝVKA HUMUSNÍ VRSVY V TL. CCA 0,3 M
- MONTÁŽNÍ JÁMY BUDOU ZAPAŽENÝ ZÁTAŽNÝM PAŽENÍM. DNO UPRAVENO VRSTVOU ŠTERKODRTĚ FRAKCE 16–32 V TL. 0,1 M A OPATŘENO ZAPAŽENOU ČERPACÍ JIMKOU 0,3 X 0,3 X 0,3 M. PRO SNADNĚJŠÍ PŘÍSTUP DO VÝKOPU, ALE PŘEDEVŠÍM PRO MOŽNOST JEHO RYCHLÉHO OPUŠTĚNÍ V PŘÍPADĚ HAVÁRIE BUDE MONTÁŽNÍ JÁMA VYBÁVENA ÚNIKOVÝM ŽEBŘÍKEM.
- PO ODSTRANĚNÍ STÁVAJÍCÍCH A ULOŽENÍ NOVÝCH POTRUBNÍCH ROZVODŮ, BUDOU ZASYPÁNY VYTĚŽENOU ZAMINOU. ZÁSYP BUDE PROVÁDĚN PO VRSTVÁCH V TL. 0,2 M A KAŽDÁ JEDNOTLIVÁ VRSTVA BUDE ZHUTNĚNA NA 95% PS.
- NA PŮVODNÍ MÍSTO SE ROZPROSTRĚ HUMUSNÍ VRSTVA.
- KÓTY A HLOUBKY NÁPOJENÍ MONTÁŽNÍCH JAM JSOU POUZE ORIENTAČNÍ A BUDOU UPŘESNĚNY PO ODKOPÁNÍ STÁVAJÍCÍCH PLYNOVODŮ.
- VEŠKERÉ VÝKOPY V OCHRANNÉM PÁSMU PLYNOVODU BUDOU PROVÁDĚNY RUČNĚ. OSTATNÍ VÝKOPY MOHOU BÝT PROVÁDĚNY STROJOVĚ.

VÝKRES JE DUŠEVNÍM VLASTNICTVÍM FIRMY KAREL MATOUŠEK, BEZ JEJÍHO PÍSEMNÉHO SOUHLASU NESMÍ BÝT POUŽIT ANI KOPÍROVÁN TŘETÍ OSOUBOU, JÍ PŘEDÁN ANI S NÍM JINAK NAKLÁDÁNO.

MĚŘITKO ORIGINÁLU		PROJEKTANT	MATOUŠEK		HIP	MATOUŠEK	DATUM	03/2016
1 : 50		VYPRACOVAL	MATOUŠEK		TECH.KONTR.	MATOUŠEK	STUPEŇ PD	ZDS
		PROJEKTOVÁ	KANCELÁŘ: KAREL MATOUŠEK					
		ZAKÁZKA : MINIMOST zadávací dokumentace stavby						
		ČÁST : D4 ZÁSOBOVÁNÍ PLYNEM SO 41 – VTIL PLYNOVÁ PŘÍPOJKA						
		OBSAH : VTIL PLYNOVÁ PŘÍPOJKA ZAVEDENÍ DO RS						
Karel Matoušek Husova 3110 417 23 Košťany IČO 402 35 564 tel. 777 339 756 karel.matousek@bpt.cz		OBEDNATEL : STATUTÁRNÍ MĚSTO MOST						
		POŘ.ČÍSLO 8						
		ČÍSLO ZAKÁZKY : 1600/P/a						
		KO-3-04533/a						