


# VTL PLYNOVÁ PŘÍPOJKA PODELNÝ PROFIL

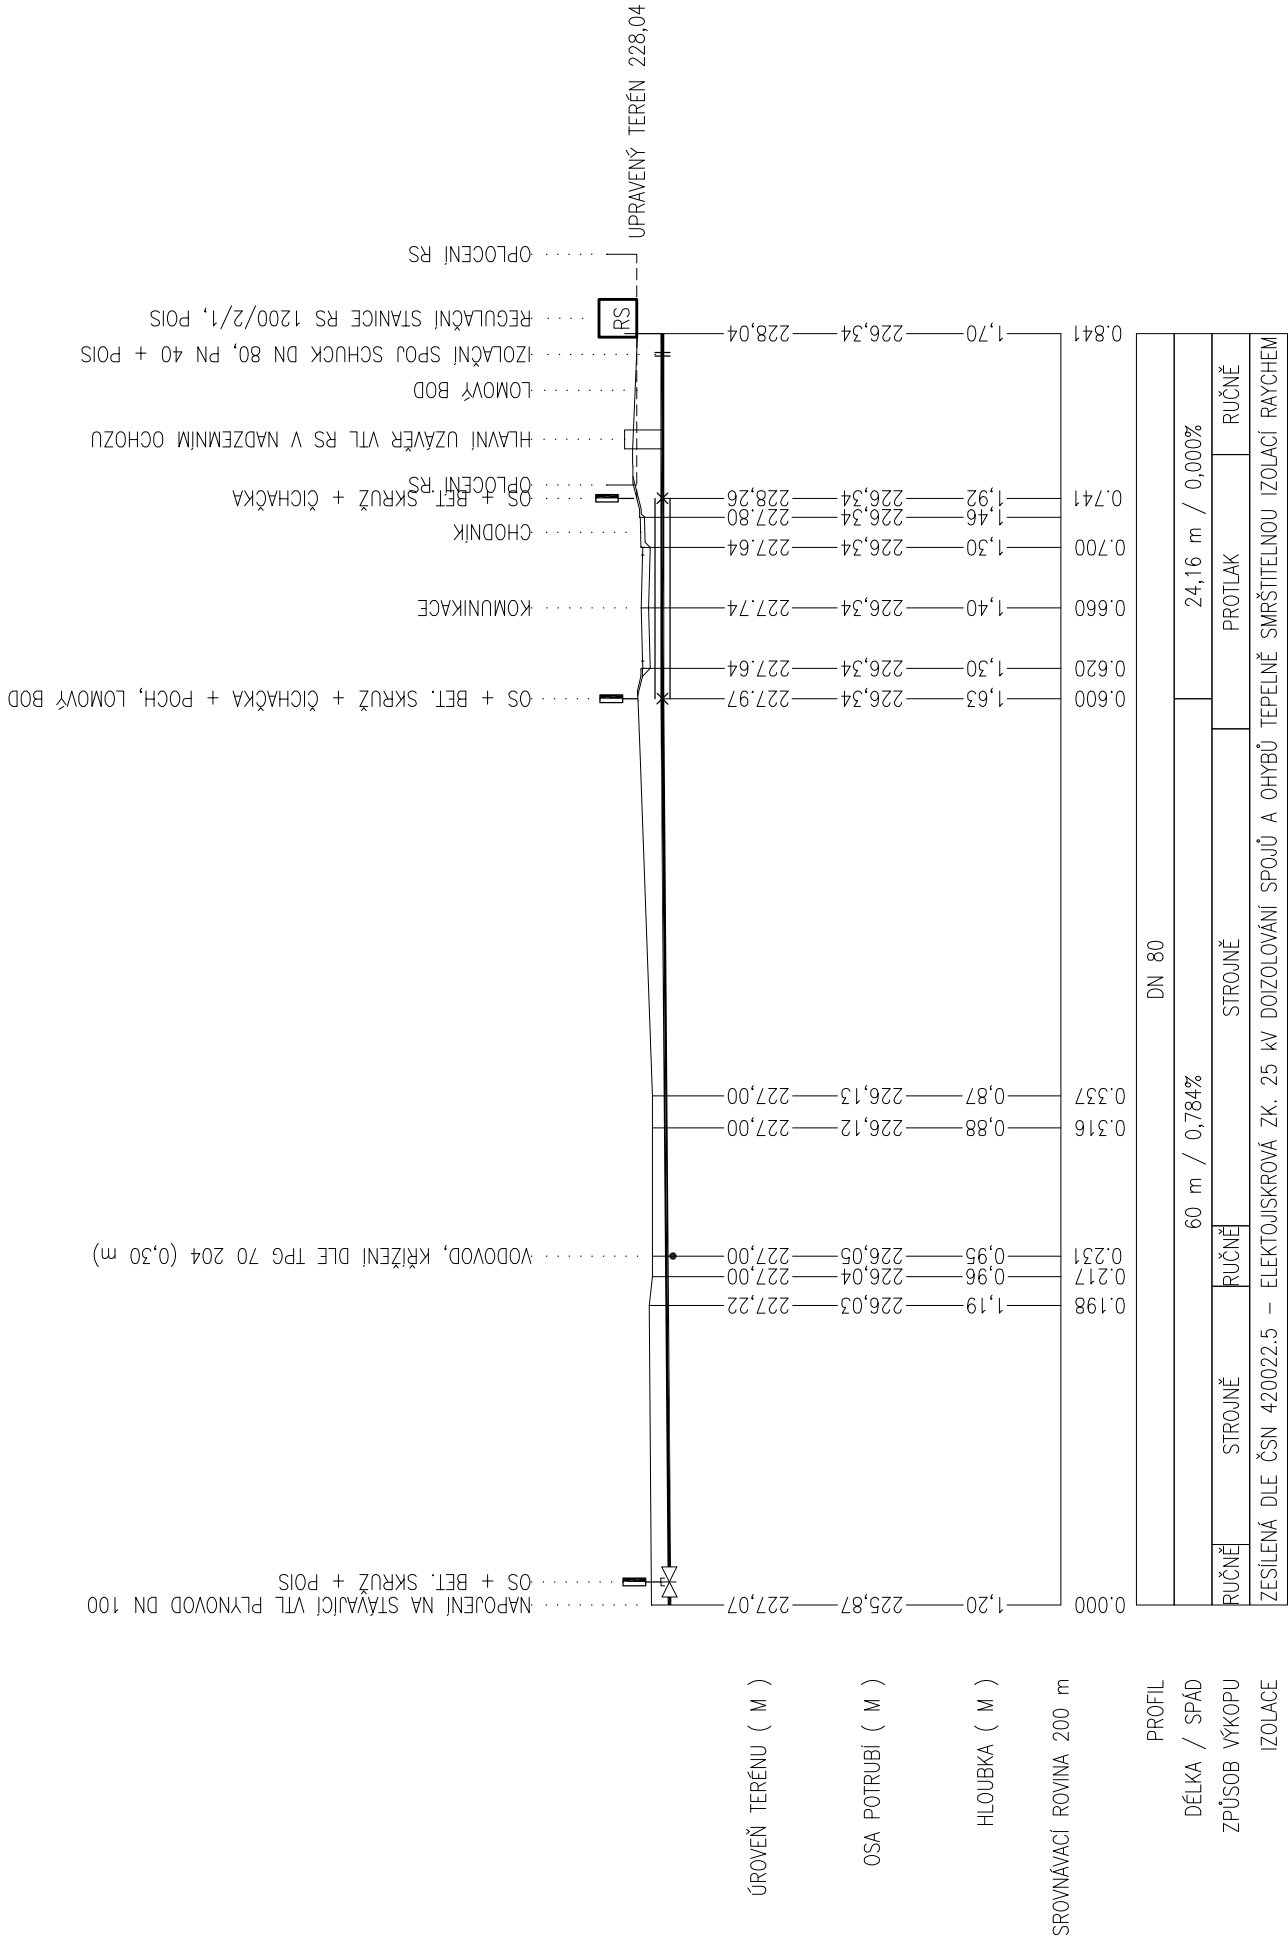

VÝKRES JE DÍŠENÍM VLASTNÍCTVÍM FIRMY KAREL MATOUŠEK, BEZ JEJÍHO PÍSEMNÉHO SOUHLASU NESMÍ BÝT POUŽIT ANI KOPÍROVÁNÍ TŘETÍ OSOBOU, JÍ PŘEDÁN ANI S NÍM JINAK NAKLÁDANO.

MĚŘÍTKO ORIGINALU 1 : 500	PROJEKTANT	MATOUŠEK	HIP	MATOUŠEK	DATUM	03/2016
	VYPRACOVAL	MATOUŠEK	TECH.KONTR.	MATOUŠEK	STUPEŇ PD	ZDS
	PROJEKTOVÁ	KANCELÁŘ: KAREL MATOUŠEK	POČ.FORM.A4			
Karel Matoušek Husova 310 417 23 Košťany IČO 402 35 564 tel. 777 339 756 karel.matousek@bpt.cz		ZAKÁZKA : MINIMOST zadávací dokumentace stavby		POŘ.ČÍSLO		
		ČÁST : D4 ZASOBOVÁNÍ PLYNEM SO 41 – VTL PLYNOVÁ PŘÍPOJKA		3		
OBSAH : VTL PLYNOVÁ PŘÍPOJKA PODELNÝ PROFIL		ČÍSLO ZAKÁZKY : 1600/P/a				
OBJEDNATEL :		STATUTÁRNÍ MĚSTO MOST		KO-3-04529/a		