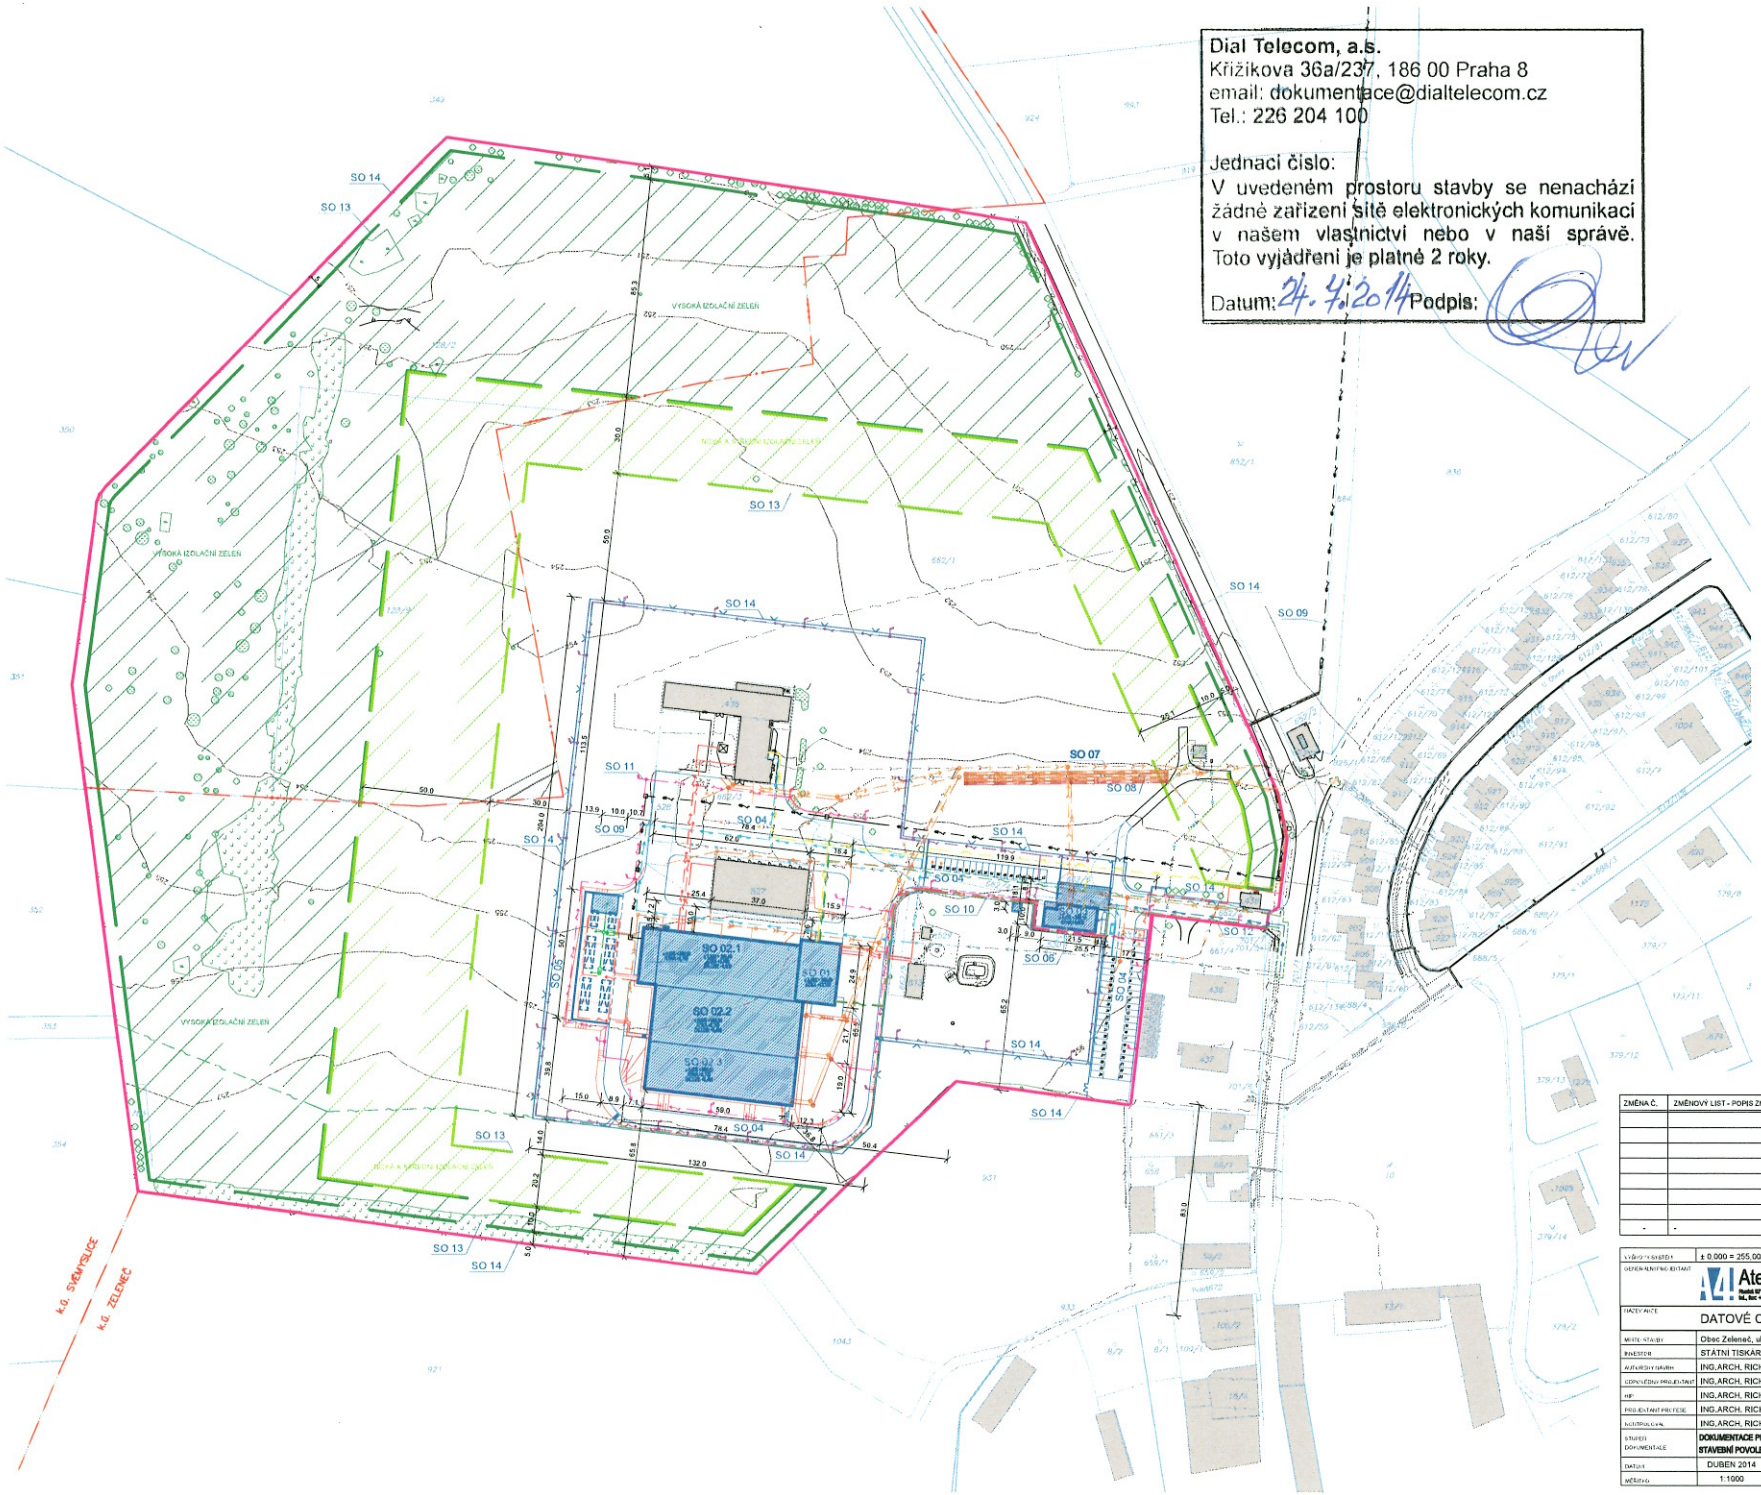

Dial Telecom, a.s.
Křižíkova 36a/237, 186 00 Praha 8
email: dokumentace@dialtelecom.cz
Tel.: 226 204 100

Jednací číslo:
V uvedeném prostoru stavby se nenachází žádné zařízení sítě elektronických komunikací v našem vlastnictví nebo v naší správě.
Toto vyjádření je platné 2 roky.

Datum: 24. 4. 2014 Podpis:

LEGENDA:

- hranice pozemků a kat. území
- hranice katastrálního území
- hranice pozemku
- vysoká izolační zeleň
- střední a nižší izolační zeleň
- navrhované zpevněné plochy
- stávající oplocení
- navrhované oplocení
- vratevnice /terénní hrany
- zaměřené konstrukce
- stávající objekty
- navrhované objekty
- dočasný zábor
- zeleň
- přístupové komunikace, odstupové vzdálenc

LEGENDA INŽENÝRSKÝCH SÍTÍ:

nově navržené inženýrské sítě

- kanalizace dešťová kontaminovaná
- kanalizace dešťová I.etapa
- kanalizace dešťová II. a III.etapa
- kanalizace splašková - veřejná část
- kanalizace splašková I.etapa
- kanalizace splašková II. a III.etapa
- plynovod STL
- vodovodní řad PVC
- vodovod PE I.etapa
- vodovod PE II. a III.etapa
- veřejné osvětlení – areálové
- veřejné osvětlení – bezpečnostní
- slaboproud
- chráničky pro sdělovací kabely
- silnoproud NN
- silnoproud VN (není součástí této PD – samostatné řízení) (dílčí přípravy pro soudržný opt. kabel)

stávající inženýrské sítě

- kanalizace dešťová
- kanalizace splašková
- plynovod STL
- vodovod
- slaboproud – telekomunikace
- slaboproud – sdělovací vedení
- silnoproud NN
- silnoproud VN

rušené inženýrské sítě

- kanalizace dešťová
- plynovod STL
- vodovodní řad
- vodovod

LEGENDA STAVEBNÍCH OBJEKTŮ:

SO 01 – Administrativní budova
SO 02 – Budova datového centra 1–3 etapa
SO 03 – Vstupní objekt ostrahy
SO 04 – Komunikace a zpevněné plochy
SO 05 – Energocentrum 1–3 etapa
SO 06 – Přípojka vodovodu
SO 07 – Přípojka splaškové kanalizace
SO 08 – Kanalizace dešťová včetně vsakovacího průlehu
SO 09 – Přípojka VN
SO 10 – Venkovní rozvody NN
SO 11 – Venkovní areálové osvětlení
SO 12 – Přípojka slaboproudu
SO 13 – Sadové úpravy – izolační zeleň
SO 14 – Oplocení – vnější perimetr + oprava vnitřního perimetru
SO 15 – Bourané objekty a konstrukce

ZMĚNA Č.	ZMĚNOVÝ LIST - POPIS ZMĚNY	VYPRACOVAL	DATUM
-	-	-	-

VÝŠKOVÝ SYSTÉM	± 0.000 = 255,00 m n.m., výškový systém - Bpv		ORIENTACE
GENERÁLNÍ PROJEKTANT	Atelier A4 s.r.o.	PROJEKTANT ČÁSTI	Atelier A4 s.r.o.
STAVBA	DATOVÉ CENTRUM - ZELENEČ		
MÍSTO STAVBY	Obec Zeleneč, ulice Čsl. Armády č.p. 435, okres Praha - východ		PARÉ Č.
INVESTOR	STÁTNÍ TISKÁRNA CENIN, státní podnik, Růžova 6, čp. 943, Praha 1		
AUTOR(I) PROJEKTU	ING.ARCH. RICHARD HOMOLKA		
ODPOVĚDNÝ PROJEKTANT	ING.ARCH. RICHARD HOMOLKA		
HIP	ING.ARCH. RICHARD HOMOLKA		
PROJEKTANT PROFESE	ING.ARCH. RICHARD HOMOLKA, ING. JOSEF VAČKÁŘ		POČET FORMÁTŮ 8 x A4
KONTROLOVAL	ING.ARCH. RICHARD HOMOLKA		
STUPEŇ DOKUMENTACE	DOKUMENTACE PRO STAVEBNÍ POVOLENÍ	PROFESE	SITUAČNÍ VÝKRESY
DATUM	DUBEN 2014	OBSAH	CELKOVÝ SITUAČNÍ VÝKRES
MĚŘÍTKO	1:1000		PŘÍLOHA C.2