


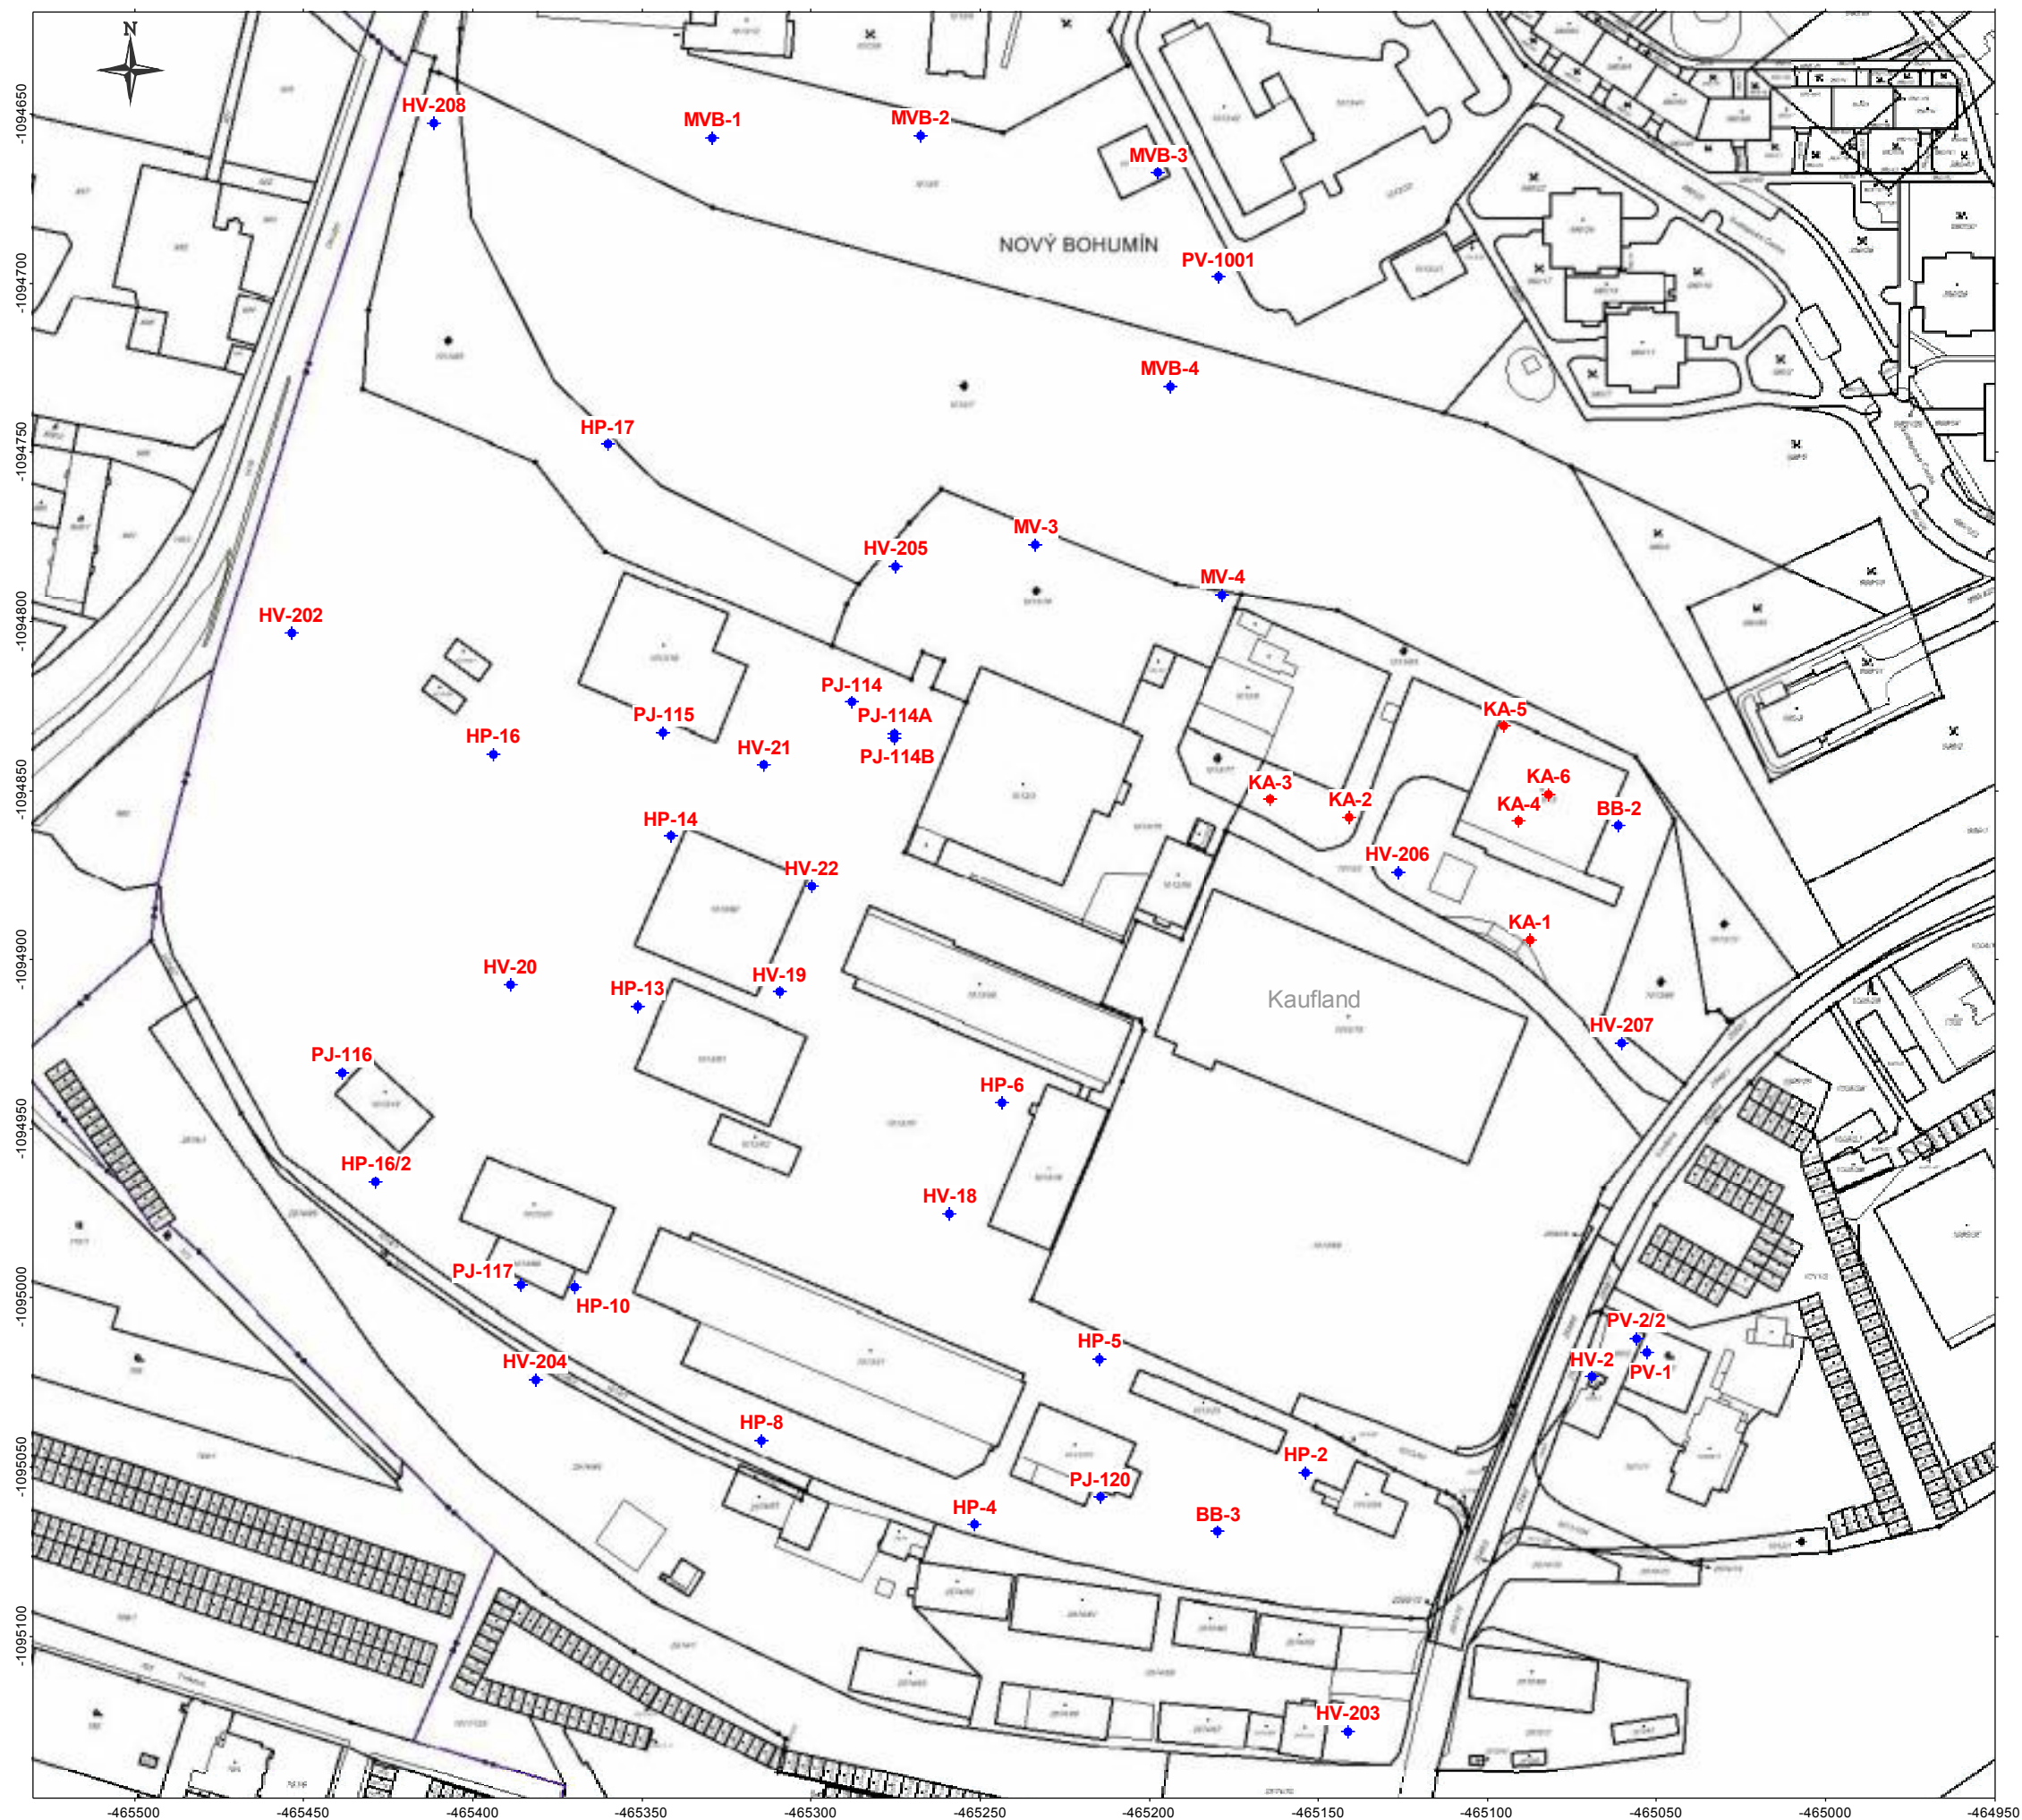

LEGENDA

- HV-205  Monitorovací vrtý existující
- KA-1  Monitorovací vrtý nově realizované

	G-Consult, spol. s r.o. Trocnovská 794/9 702 00 Ostrava	číslo přílohy: 1
	souřadnicový systém: S-JTSK	objednatel: Ministerstvo financí ČR
	výškový systém: Balt p.v.	zpracoval: Ing. Jelena Ryšková
	měřítko 1 : 2 000	řešitel: Ing. Radan Šmít
	2015 0044 BOHUMÍN - DS PHM - ochranné sanační čerpání	schválil: Ing. Stanislav Mikolajek
		datum: duben 2015
Situace lokality a využitých vrtů		