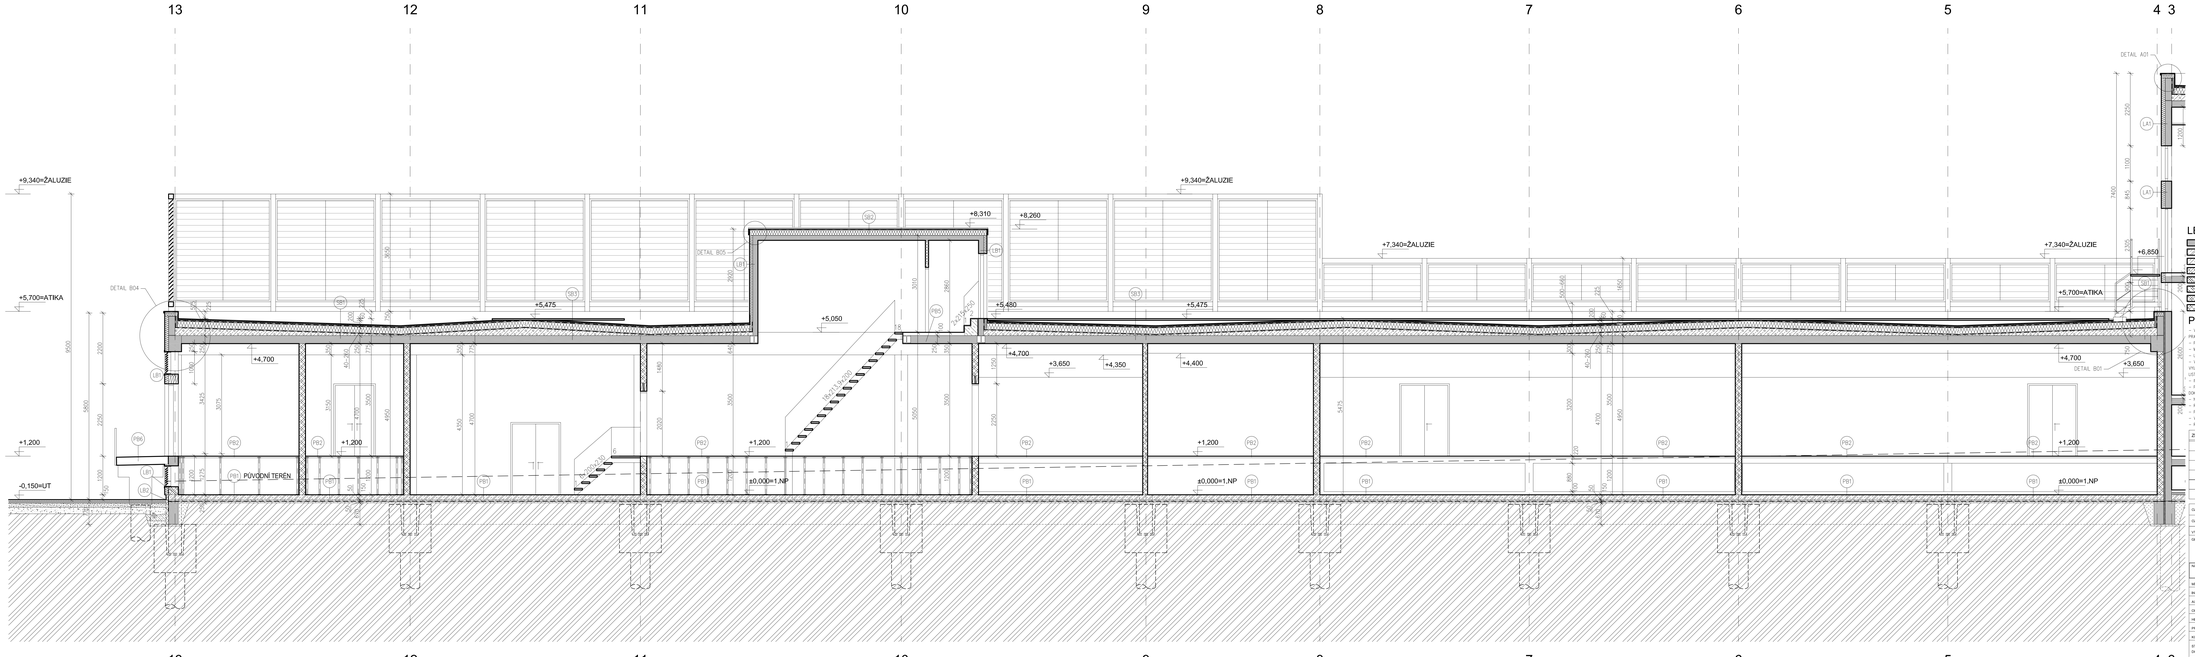

LEGENDA HMT :

- PRŮMYSLOVĚ ZDĚNÉ KERAMICKÉ KONSTRUKCE
- MONOLITICKÉ ŽELEZOBETONOVÉ KONSTRUKCE
- BETONOVÉ KONSTRUKCE
- LEHČENÝ BETON
- ZDIVO KERAMICKÉ, P+D TL. 300MM P10 NA M5
- ZDIVO KERAMICKÉ, P+D TL. 250MM P10 NA M5
- ZDIVO KERAMICKÉ, P+D TL. 175MM P10 NA M5
- ZDIVO KERAMICKÉ, P+D TL. 150MM P10 NA M5
- ZDIVO KERAMICKÉ, P+D TL. 125MM P10 NA M5
- ZDIVO KERAMICKÉ, P+D TL. 300MM P10 NA M5 + ZATEPLENÍ
- ZDIVO KERAMICKÉ, P+D TL. 300MM P10 NA M5 + ZATEPLENÍ + PROVĚTRÁVANÁ FASÁDA
- ZDIVO KERAMICKÉ, P+D TL. 300MM P10 NA M5 + ZATEPLENÍ + OMÍTKA
- SKLO PRO ZDĚNÉ STĚNY
- SKLENĚNÉ KONSTRUKCE
- ZDIVO KERAMICKÉ, P+D TL. 300MM P10 NA M5 + ZATEPLENÍ + OBKLAD
- ZDIVO KERAMICKÉ, P+D TL. 300MM P10 NA M5 + ZATEPLENÍ + OMÍTKA
- ZDIVO KERAMICKÉ, P+D TL. 300MM P10 NA M5 + ZATEPLENÍ + PROVĚTRÁVANÁ FASÁDA
- ZDIVO KERAMICKÉ, P+D TL. 300MM P10 NA M5 + ZATEPLENÍ + PROVĚTRÁVANÁ FASÁDA + OMÍTKA
- ZDIVO KERAMICKÉ, P+D TL. 175MM P10 NA M5 + ZATEPLENÍ + OMÍTKA
- ZDIVO KERAMICKÉ, P+D TL. 150MM P10 NA M5 + ZATEPLENÍ + OMÍTKA
- ŽELEZOBETONOVÉ KONSTRUKCE
- ZDIVO KERAMICKÉ, P+D TL. 125MM P10 NA M5 + ZATEPLENÍ + OMÍTKA
- PŘÍRODNÍ ŽULA TYP RUSTIKÁLNÍ, TL. 30MM
- DŘEVĚNÉ A DŘEVOVLÁKNITÉ KONSTRUKCE
- KAMENIVO VOLNĚ LOŽENÉ
- NÁSYP, ROZVOJ TERÉN
- OCELOVÉ KONSTRUKCE
- TEPELNÉ IZOLACE
- HYDROIZOLACE

POZNÁMKA:

- VEŠKERÉ PRÁCE PROVÁDĚT V SOULADU S PRŮVODNÍ KONSTRUKČNÍ ČÁSTÍ, ČSTAVEBN PROFESE, DLE PLATNÝCH ČSN A TECHNOLOGICKÝCH PRAVIDEL ZA DODRŽENÍ PRAVIDEL BEZPEČNOSTI PRÁCE A OCHRANY ZDRAVÍ PŘI PRÁCI.
- PŘED ZAHÁJENÍM PRACÍ SI PROVEDTE A NEJMENŠÍCH O NEPŘEDVÍDATELNÝM OKOLNOSTEM, BUDE PŘEVZAN PROJEKTANT PROFESE K POSOUZENÍ A UPŘESNĚNÍ POSTUPU.
- MÍSTA JEDNOTLIVÝCH STAVEBNÍCH POSTUPŮ NUTNO SOUHLASNÝ TECHNOLOGICKÝ PŘEDPISEM STANOVENÉ PŘÍSLUŠNÝM ČSN A PŘEDPISY VYROBCŮ JEDNOTLIVÝCH MATERIÁLŮ.
- UKVADZE VEŠKERÝCH OPRAVO STAVBY BUDE PROVEDENA V SOULADU S VČKOPNÝM VYJÁDŘENÍM KE STAVEBNÍMU POVOLENÍ.
- VEŠKERÉ PRÁCE MŮŽOU PROVÁDĚT POUZE PROŠKOLENÍ PRACOVNÍCI A FIRMY S PATŘIČNOU ZPŮSOBILOSTÍ K DANÝM PRACÍM. POUŽITÉ MATERIÁLY A TECHNOLOGIE VYUŽÍVAT V SOULADU S NAVODEM (TECHNICKÝM LISTEM VYROBCE) AE KOLAUDACI BUDOU PŘEDLOŽENY VEŠKERÉ PROTOKOLY O ZKOUŠKÁCH, REVIZE, DÁLE TECHNICKÉ LISTY (PROHLÁŠENÍ O SHODĚ, CERTIFIKÁTY JEDNOTLIVÝCH VYROBKŮ A MATERIÁLŮ).
- INSTALAČNÍ ROZVODY BUDOU PŘI PŘECHODU MEZI POŽÁRNÍMI ÚSEKY UTĚSNĚNY POŽÁRNÍ UCPÁVKOU (VČ. ČÁST PŘÍP.), JEJÍMŽ V MÍSTECH STROPŮ PŘEKLENOVÁNA.
- PŘI PROVEDENÍ PRACÍ SE NUTNÉ ZAKLDNÍ STAVEBNÍ ÚPRAVY PROFESE MAJÍ PROSTUPY VE ZDIVOVÝCH KONSTRUKCÍCH PRO ČSI NEJSOU ZNAČENY, UMÍSTĚNÍ ČSI DOHODNUTÍM SE ZÁSTUPCEM PROFESE.
- PŘI PROVEDENÍ PRACÍ SE NEJSOU ZNAČENY, JEJICH POLOHA BUDE URČENA DLE PŘESNÉ POLOHY INSTALACE, PŘÍPADNÉ BUDOU VŘÍNY DODATEČNĚ.
- ROZMĚRY ÚPRAV V PODKLADECH DLE POŽADAVKŮ JEDNOTLIVÝCH PROFESÍ.
- PŘED VÝROBOU A ODAČENÍM VÝPLNÍ OTVORŮ JE NUTNÉ OVĚŘIT SKUTEČNÉ ROZMĚRY OTVORŮ NA STAVBĚ.
- VŠECHNA KAMENÍ BUDOU OPATŘENA OCELOVÝM ROZMĚRNÝM RÁMEM.
- ROZMĚRY PODKLADNÍ KONSTRUKCE MUSÍ BÝT MAX. 5/10MM OD STAVEBNÍ VÝŠKY ZDVOJENÉ TECHNOLOGICKÉ PODLAHY

ZMĚNA Č.	ZMĚNOVÝ LIST - POPIS ZMĚNY	VYPRACOVAL	DATUM
-	-	-	-

OZNAČENÍ SO, PS	ADMINISTRATIVNÍ BUDOVA	SO 01
OZNAČENÍ ČÁSTÍ SO, PS	ARCHITEKTONICKO-STAVEBNÍ ŘEŠENÍ	SO.01-1
VÝŠKOVÝ SYSTÉM	± 0,000 = 255,00 m n.m. (SO 01, SO 02), 256,15 m n.m. (SO 03), výškový systém - Bpv	ORIENTACE
GENERÁLNÍ PROJEKTANT	Atelier A4 s.r.o. Na Výsluní 1222/20 Praha 5 tel.: fax: +420 603 875 218 e-mail: ateljera4.cz	PROJEKTANT ČÁSTÍ Atelier A4 s.r.o. Na Výsluní 1222/20 Praha 5 tel.: fax: +420 603 875 218 e-mail: ateljera4.cz

NÁZEV AKCE	DATOVÉ CENTRUM - ZELENEČ		
MÍSTO STAVBY	Obec Zeleneč, ulice Čsl. Armády č.p. 435, okres Praha - východ		PARE Č.
INVESTOR	Státní pokladna Centrum sdílených služeb, s.p., Na výsluní 915/14, Žižkov, 130 00 Praha 3		
AUTORSKÝ NÁVRH	ING.ARCH. RICHARD HOMOLKA		
ODPOVĚDNÝ PROJEKTANT	ING.ARCH. RICHARD HOMOLKA		
HIP	ING.ARCH. RICHARD HOMOLKA		
PROJEKTANT PROFESE	ING. JOSEF VAČKÁŘ, ING. MICHAL KOZOJED		FORMÁT FORMÁTU
KONTROLOVAL	ING.ARCH. RICHARD HOMOLKA		B x A4
STUPEŇ DOKUMENTACE	DOKUMENTACE PRO PROVÁDĚNÍ STAVBY	PROFESE	C-PŘÍLOHY
DATUM	LISTOPAD 2016	OBSAH	D.1.1.b.c3
MĚŘÍTKO	1:50	ŘEZ 1-1´	