




- Legenda**
- druh stromu
- Acer platanoides
 - Acer pseudoplatanus
 - Aesculus hippocastanum
 - Alnus incana
 - Betula pendula
 - Fraxinus excelsior
 - Picea pungens
 - Pinus sylvestris
 - Populus alba
 - Populus nigra
 - Populus nigra var. italica
 - Populus tremula
 - Quercus palustris
 - Salix alba
 - Sorbus intermedia
 - Thuja occidentalis
 - Tilia cordata
 - Ulmus laevis
 - hranice sanace

Podkladová mapa: katastrální (zdroj: ČÚZK), souřadnicový systém: S-JTSK

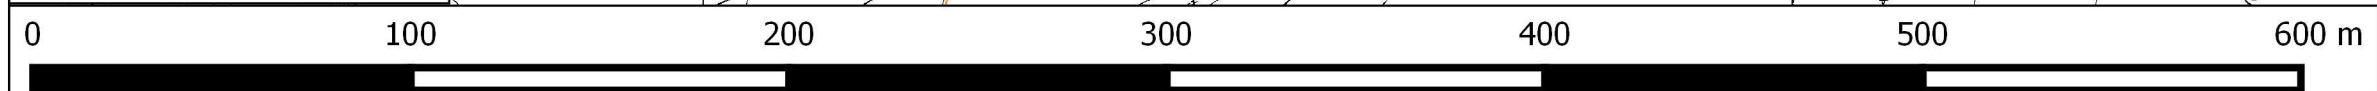

PROJEKTANT	AQD – envitest, s.r.o., Vítězná 1547/3, 702 00 Ostrava, IČ 268 78 453	DATUM	12/2015
ZODPOVĚDNÝ PROJEKTANT	Ing. Marcel Črtn	FORMAT	B A4
VYPRACOVÁVÁ	Ing. František Učan	STUPĚŇ	DPS
KONTROLOVÁVÁ	Ing. Marcel Črtn	C. ZÁKAZNÍK	29/2014
ADAMANTEL	ČESKÁ REPUBLIKA – MINISTERSTVO FINANČNÍ	MĚŘITVO	1 : 2000
NÁZEV AKCE	VITKOVICE, a.s. – DOLNÍ OBLAST – AGLOMERACE aktualizace projektové dokumentace		
OBŠAH	CELKOVÁ SITUACE - ODSTRANĚNÍ ZELENÉ		



ČÍSLO VÝKRESU
C 09

TENTO DOKUMENT JE VLASTNOSTÍ AUTORA, NA POŽADAVKÝ DŮLEŽITOSTI A NEJDE BYT BEZ SOUHLASU AUTORA POUŽIT, KOPÍROVÁNÍ, PŘEDÁNÍ TŘETÍM OSOBAM