


Rozváděč RS2

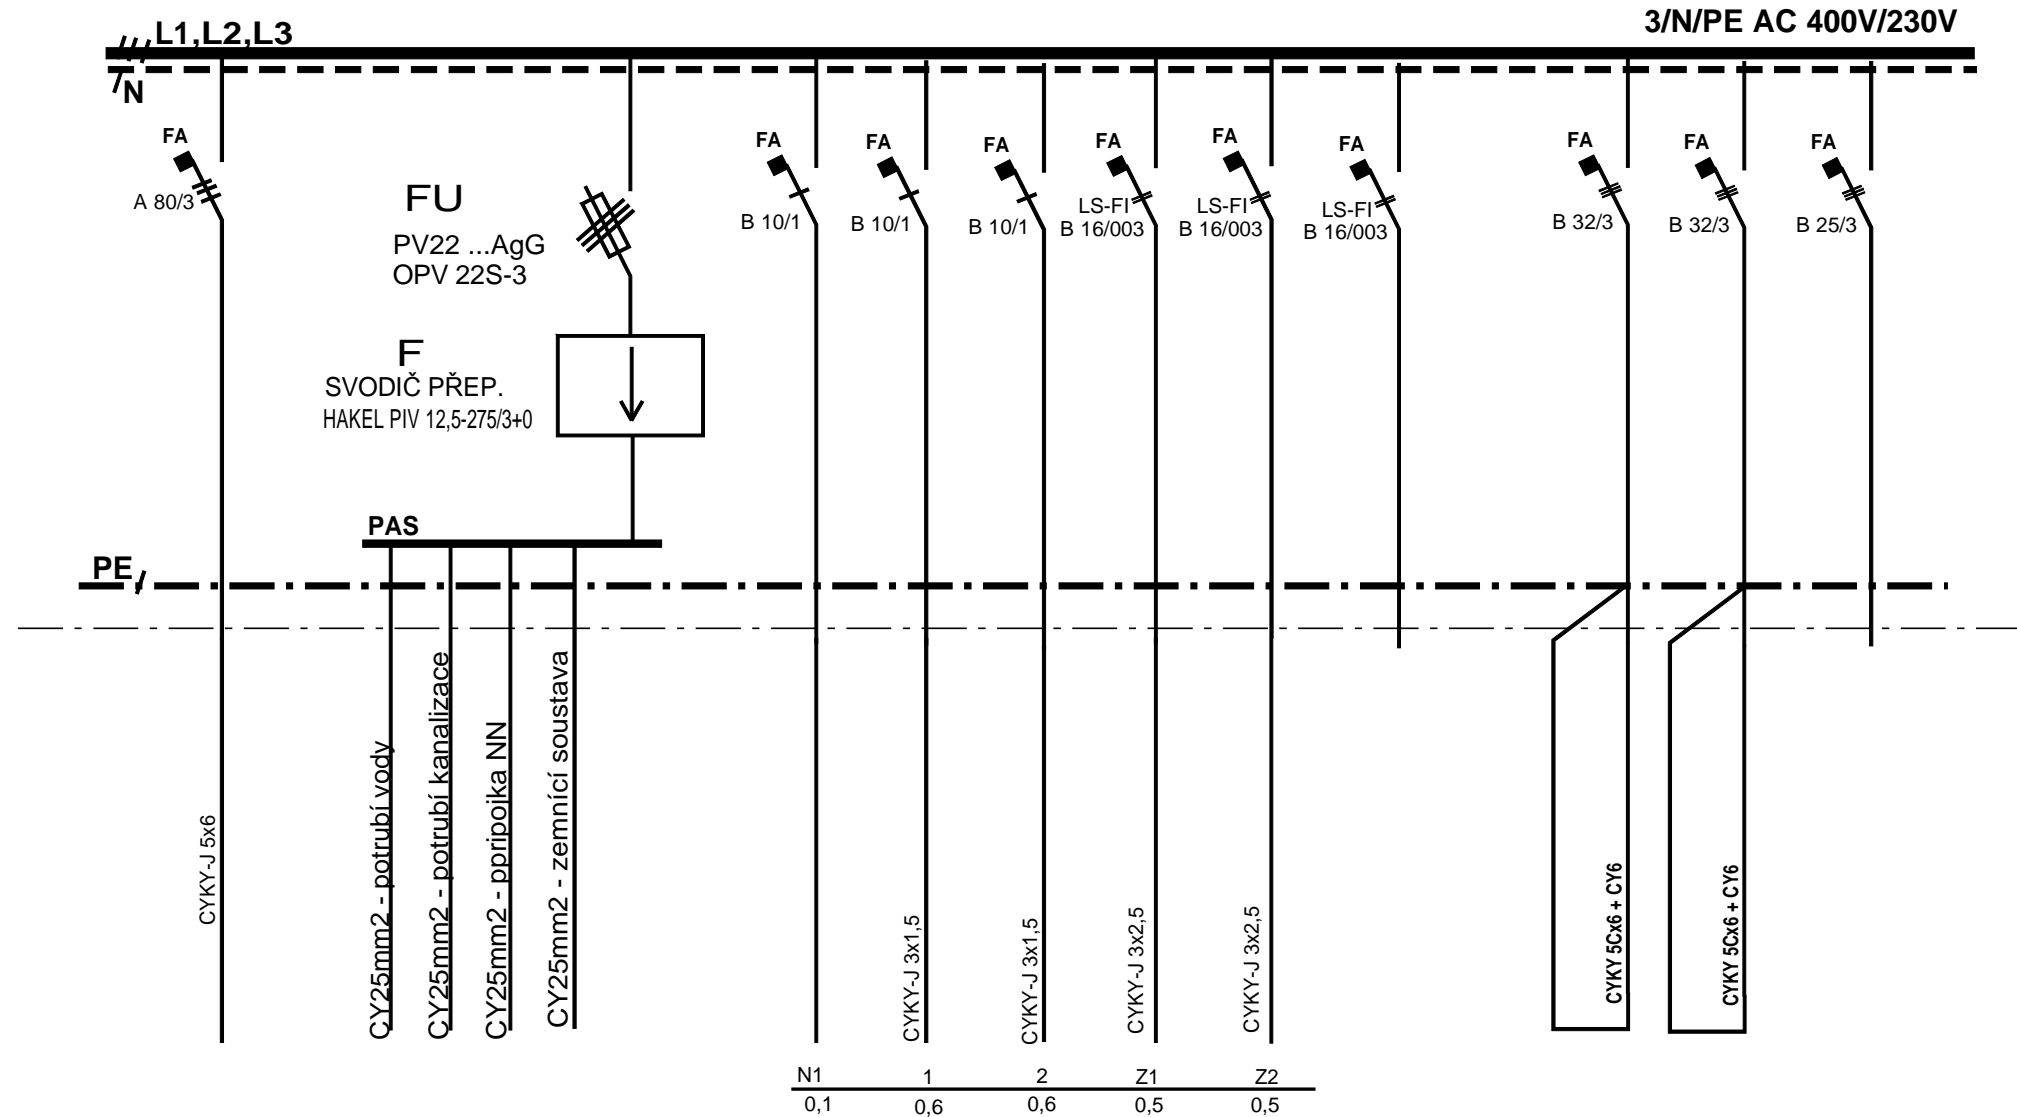

POZNÁMKA

Napěťová soustava : 3+PE+N stř. 50Hz, AC 400V/TN-C-S

Ochrana dle STN 33 2000-4-41: Odpojením od zdroje
Proudovým chráničem

Vnější vlivy dle ČSN 33 2000-5-51, čl.512.2.4 jsou
považovány jako normální.

Min. krytí: IP40/20

Provedení: Oceloplechový skříňový rozváděč s atypickou
náplní dle výkresové dokumentace min. 36 modulů DIN,
s požární odolností min. 30 minut typu EW 30 Sm DP1

AKCE:
SKOLÍCÍ STŘEDISKO CS JÍLOVIŠTĚ - rekonstrukce objektu č. 4

ZPRACOVATEL DOKUMENTACE AID spol. s r.o. Lučany nad Nisou 331 IČ: 25015699 pošta Josefov ul. stanoviště AW/8, 468 44 igord@aid-atelier.cz; 775 276 370	PROFESE - ELEKTRO <i>Projektová Kancelář</i> Miroslav Kozumplík Sumavská 31, 612 54 Brno Tel.: 549 131 520 / mobil 608 664 444 E-mail: info@kozumplik.com	STAVEBNÍK ČESKÁ REPUBLIKA GENERÁLNÍ ŘEDITELSTVÍ CEL Budějovická 7 Praha 4 PSC 140 00
HIP Ing.arch. Igor Dřevíkovský	ZODP.PROJEKTANT Miroslav Kozumplík	VYPRACOVAL Ing. Miroslav Kozumplík

STAVEBNÍ ÚŘAD: MĚSTSKÝ ÚŘAD MNÍŠEK POD BRDY - stavební úřad Dobříšská 56, 252 10 Mníšek pod Brdy	DATUM: LEDEN 2016	
KATASTRÁLNÍ ÚZEMÍ: JÍLOVIŠTĚ 660175	OBEC: TYP DOKUMENTACE: DPS	
OBJEKT SO 03 - OBJEKT Č. 4	Č. ZAK.: 0-1216-3	ARCH. Č.: P-E2-6242
NÁZEV VÝKRESU: Rozváděč RS2	MĚŘITKO: D.1.4.4.2.14	ČÍS.VÝKRESU: