

Váš dopis zn.:

Ze dne: 27.4.2016

Naše značka: 048/ 040/178

Vyřizuje: Miroslav Janeček

Tel.: 595953397

Fax:

GSM: 602632148

E-mail: miroslav.janecek2@vitkovice.cz

Datum: 18.5.2016

AQD-envitest, s.r.o.

Vítězná 1547/3

702 00 Ostrava

Vyjádření k existenci inženýrských sítí

K Vaší žádosti o aktualizaci vyjádření k existenci inženýrských sítí Vám sdělujeme, že ve vyznačené lokalitě projektu „Sanační zásah na lokalitě Aglomerace ve společnosti VÍTKOVICE, a.s.“ se nachází inženýrské sítě ve vlastnictví nebo správě společností VÍTKOVICE, a.s. a VÍTKOVICE IT SOLUTIONS a.s.

1. Telefonní sdělovací kabely v majetku společnosti VÍTKOVICE IT SOLUTIONS, a.s. zakreslené v příloze č.1. Je nutné požádat o vytyčení. Ochranné pásmo telekom. vedení dle Zák. č. 127/2005 Sb. je 1,5m po stranách krajního vedení, kde je zakázána stavební činnost, výsadba stromů a keřů, zřizování deponií zeminy, skládek atd. Křížení a souběhy s ostatními IS se řídí ČSN 334050 (předpisy pro podzemní sdělovací vedení) a ČSN 736005 (prostorové uspořádání sítí). Kontaktním pracovníkem společnosti VÍTKOVICE IT SOLUTIONS, a.s. je pan Ladislav Mokřý, tel. spoj. 595 953 100, 602 492 424.
2. Rozvod STL kyslíku DN 50 v majetku společnosti VÍTKOVICE, a.s. vedoucí v zauhlovacím mostě zakreslený v příloze č.2 a to až po objekty Vítkovických sléváren. Kontaktním pracovníkem je pan Vladimír Hejdušek, tel. spojení 595 956 162, 724 058 860.
3. V zakreslené lokalitě sanačních zásahů se nachází mimo výše uvedené i další inženýrské sítě (vedoucí mimo zakreslené objekty určené k demolici) a to v přílohách č. 3 až 8. Kontaktním pracovníkem je pan Michal Jaroš, tel. spojení 702 204 289.

Vyjádření je vydáváno pouze v zastoupení výše uvedených společností a má platnost jeden rok od jeho vystavení.

Současně Vás však upozorňujeme na výskyt kabelů společnosti VÍTKOVICE Doprava a.s. (v kolejišti), orientačně zakreslených v příloze č.1. Oficiální vyjádření si vyžádejte u této společnosti.


Dále se v lokalitě uvedené stavby vyskytují inženýrské sítě skupiny ČEZ. Proto rovněž doporučujeme si o jejich vyjádření požádat samostatně.

S pozdravem


VÍTKOVICE
VÍTKOVICE, a.s.
Ruská 2887/101
Vítkovice
703 00 Ostrava
-15-

Ivo Židek
048 -vedoucí odboru Majetek
VÍTKOVICE, a.s.

Kabely VÍTKOVICE DOPRAHY
v kolejišti

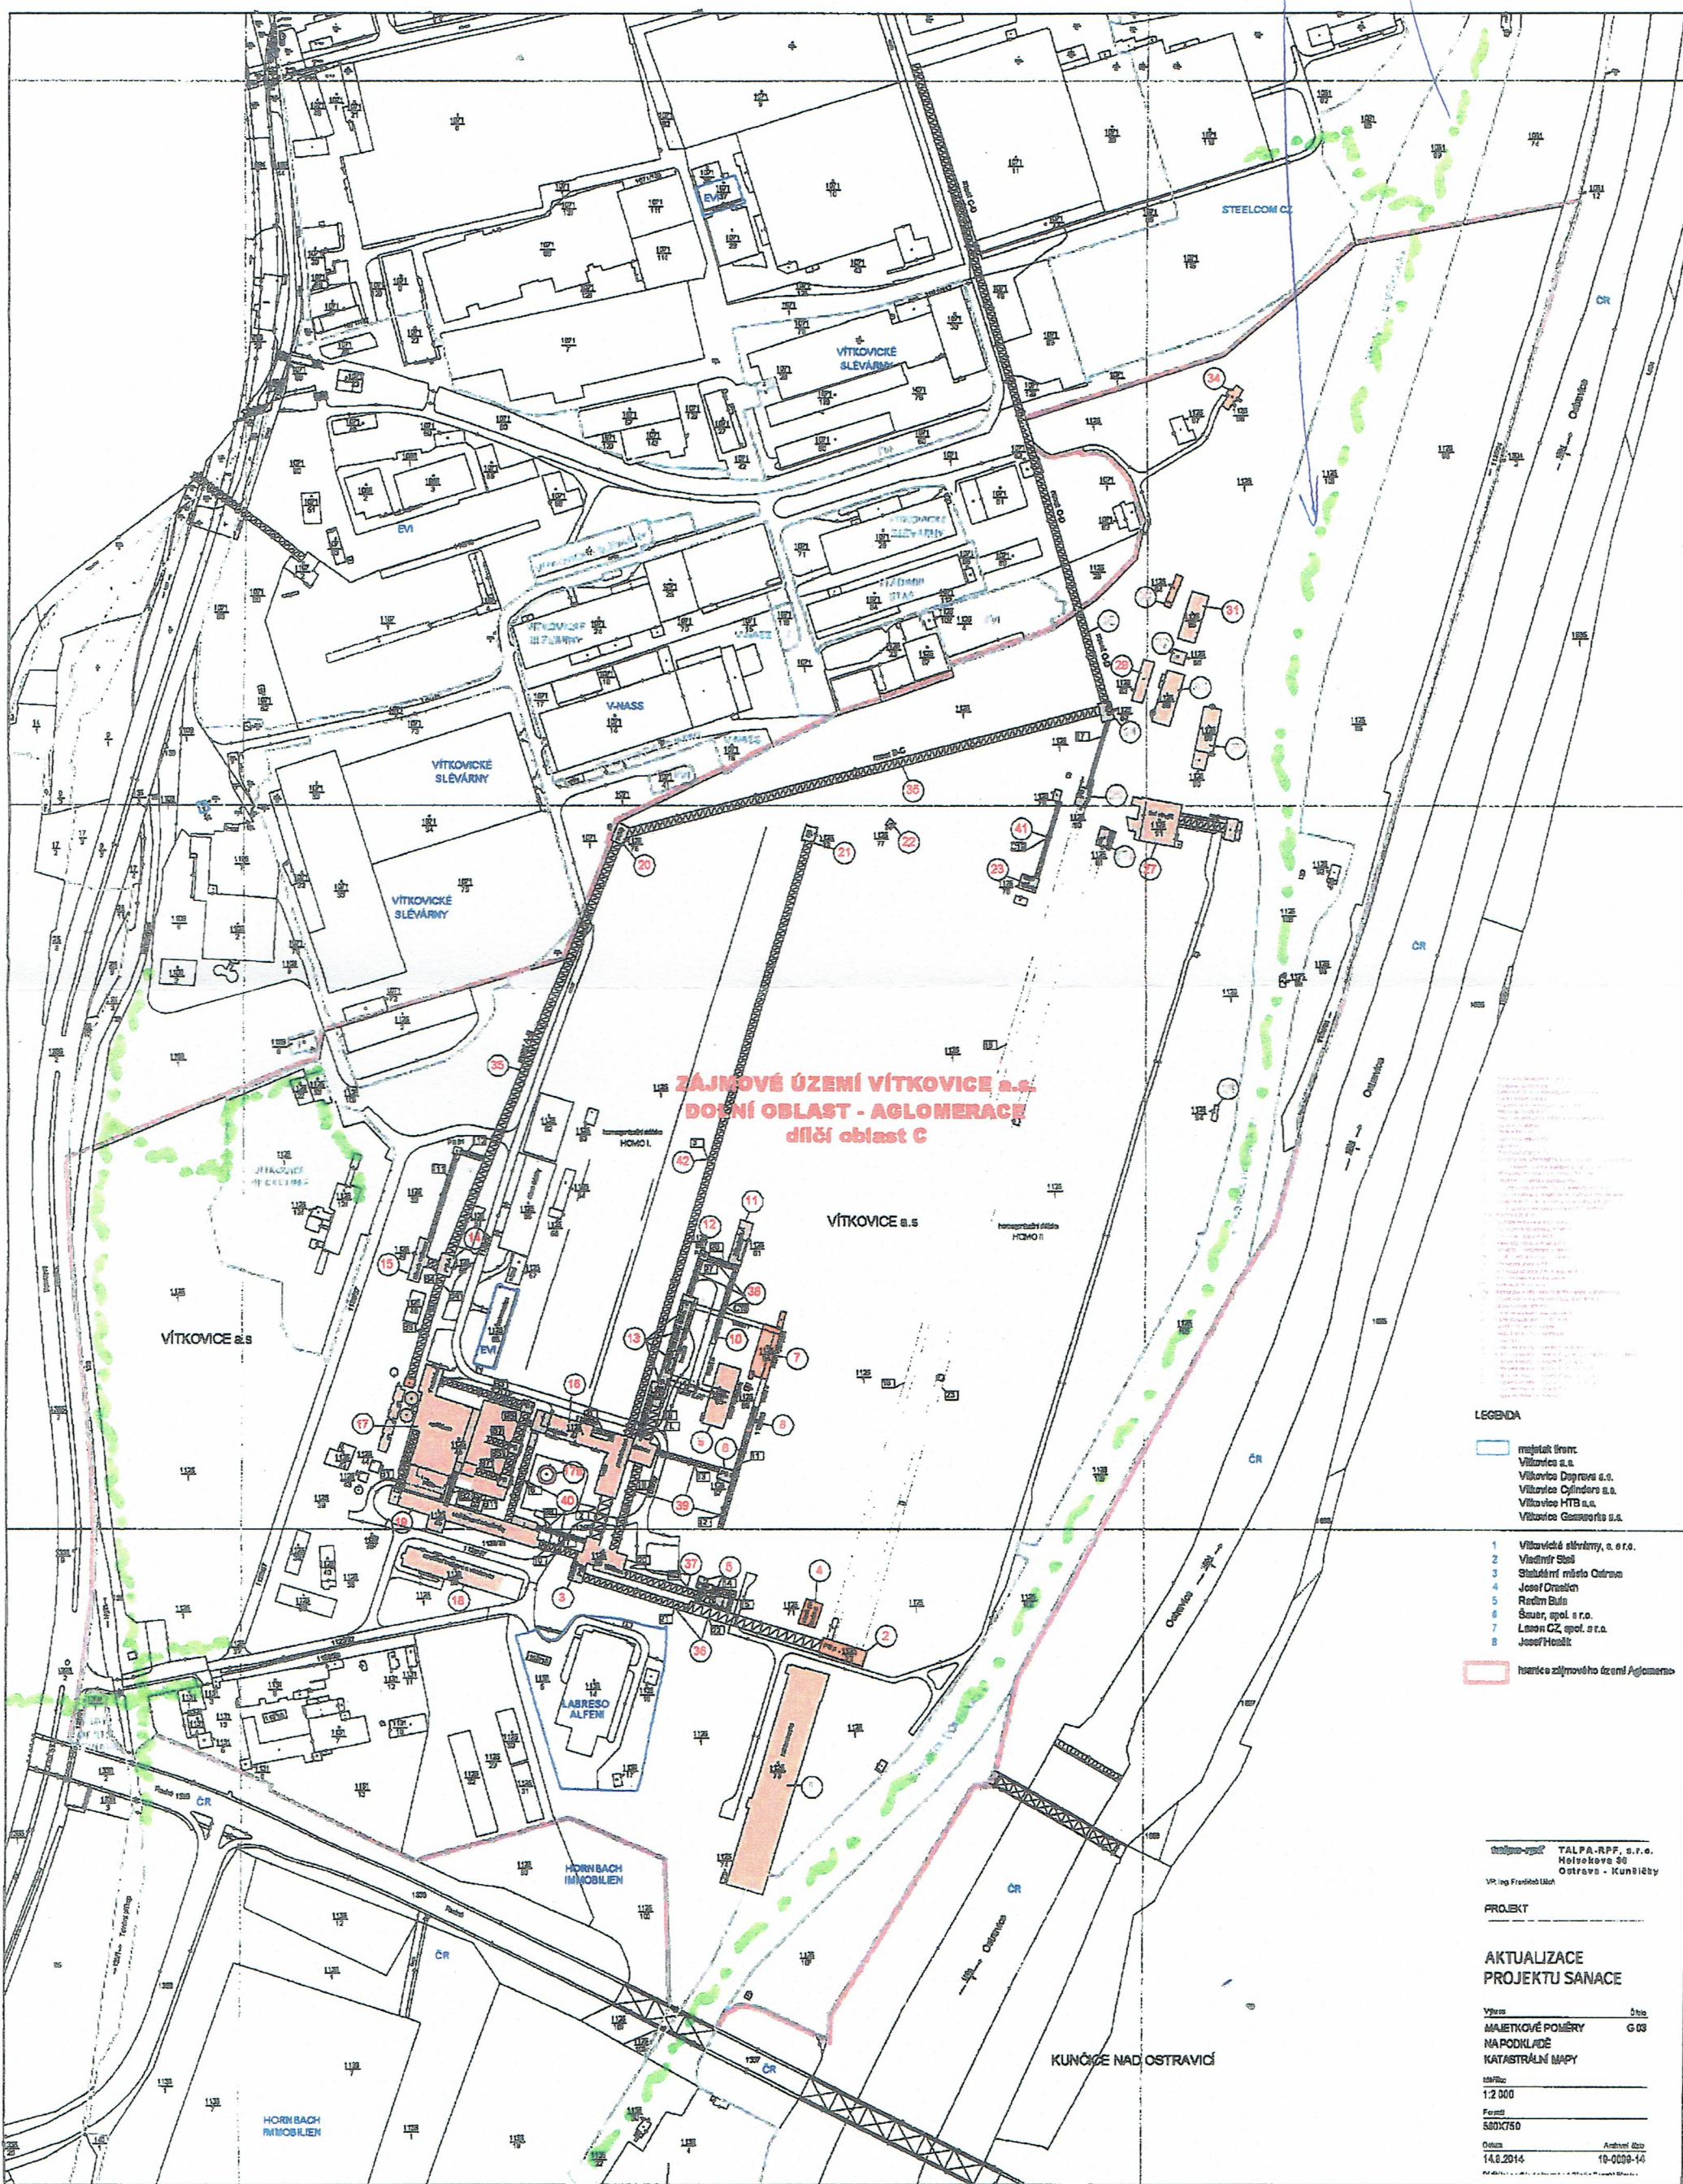

- LEGENDA**
- majetek firm:
Vítekovice a.s.
Vítekovice Doprava a.s.
Vítekovice Cyklistika a.s.
Vítekovice HTB a.s.
Vítekovice Gasaport a.s.
 - 1 Vítkovické slévárny, a.s.
 - 2 Vládky Stel
 - 3 Státní místo Ostrava
 - 4 Josef Dostál
 - 5 Radim Bala
 - 6 Šauer, spol. s r.o.
 - 7 Loran CZ, spol. s r.o.
 - 8 Josef Hrabák
 - hranice zájmového území Aglomerace

PROJEKT

**AKTUALIZACE
PROJEKTU SANACE**

Výška: 5m
MAJETKOVÉ POMĚRY: G 03
NAPODKLAD
KATASTRÁLNÍ MAPY

1:2 000
500x750

14.8.2014

Příloha č. 1

Priloha č. 3

Nejbližší napojení vody Recycling
Kujenský Holub
cca 600m

areál Dolní
oblasti


Ustavení č. 45

1131/3
VR-45

napojení vody

Rudná ul.

Místecká

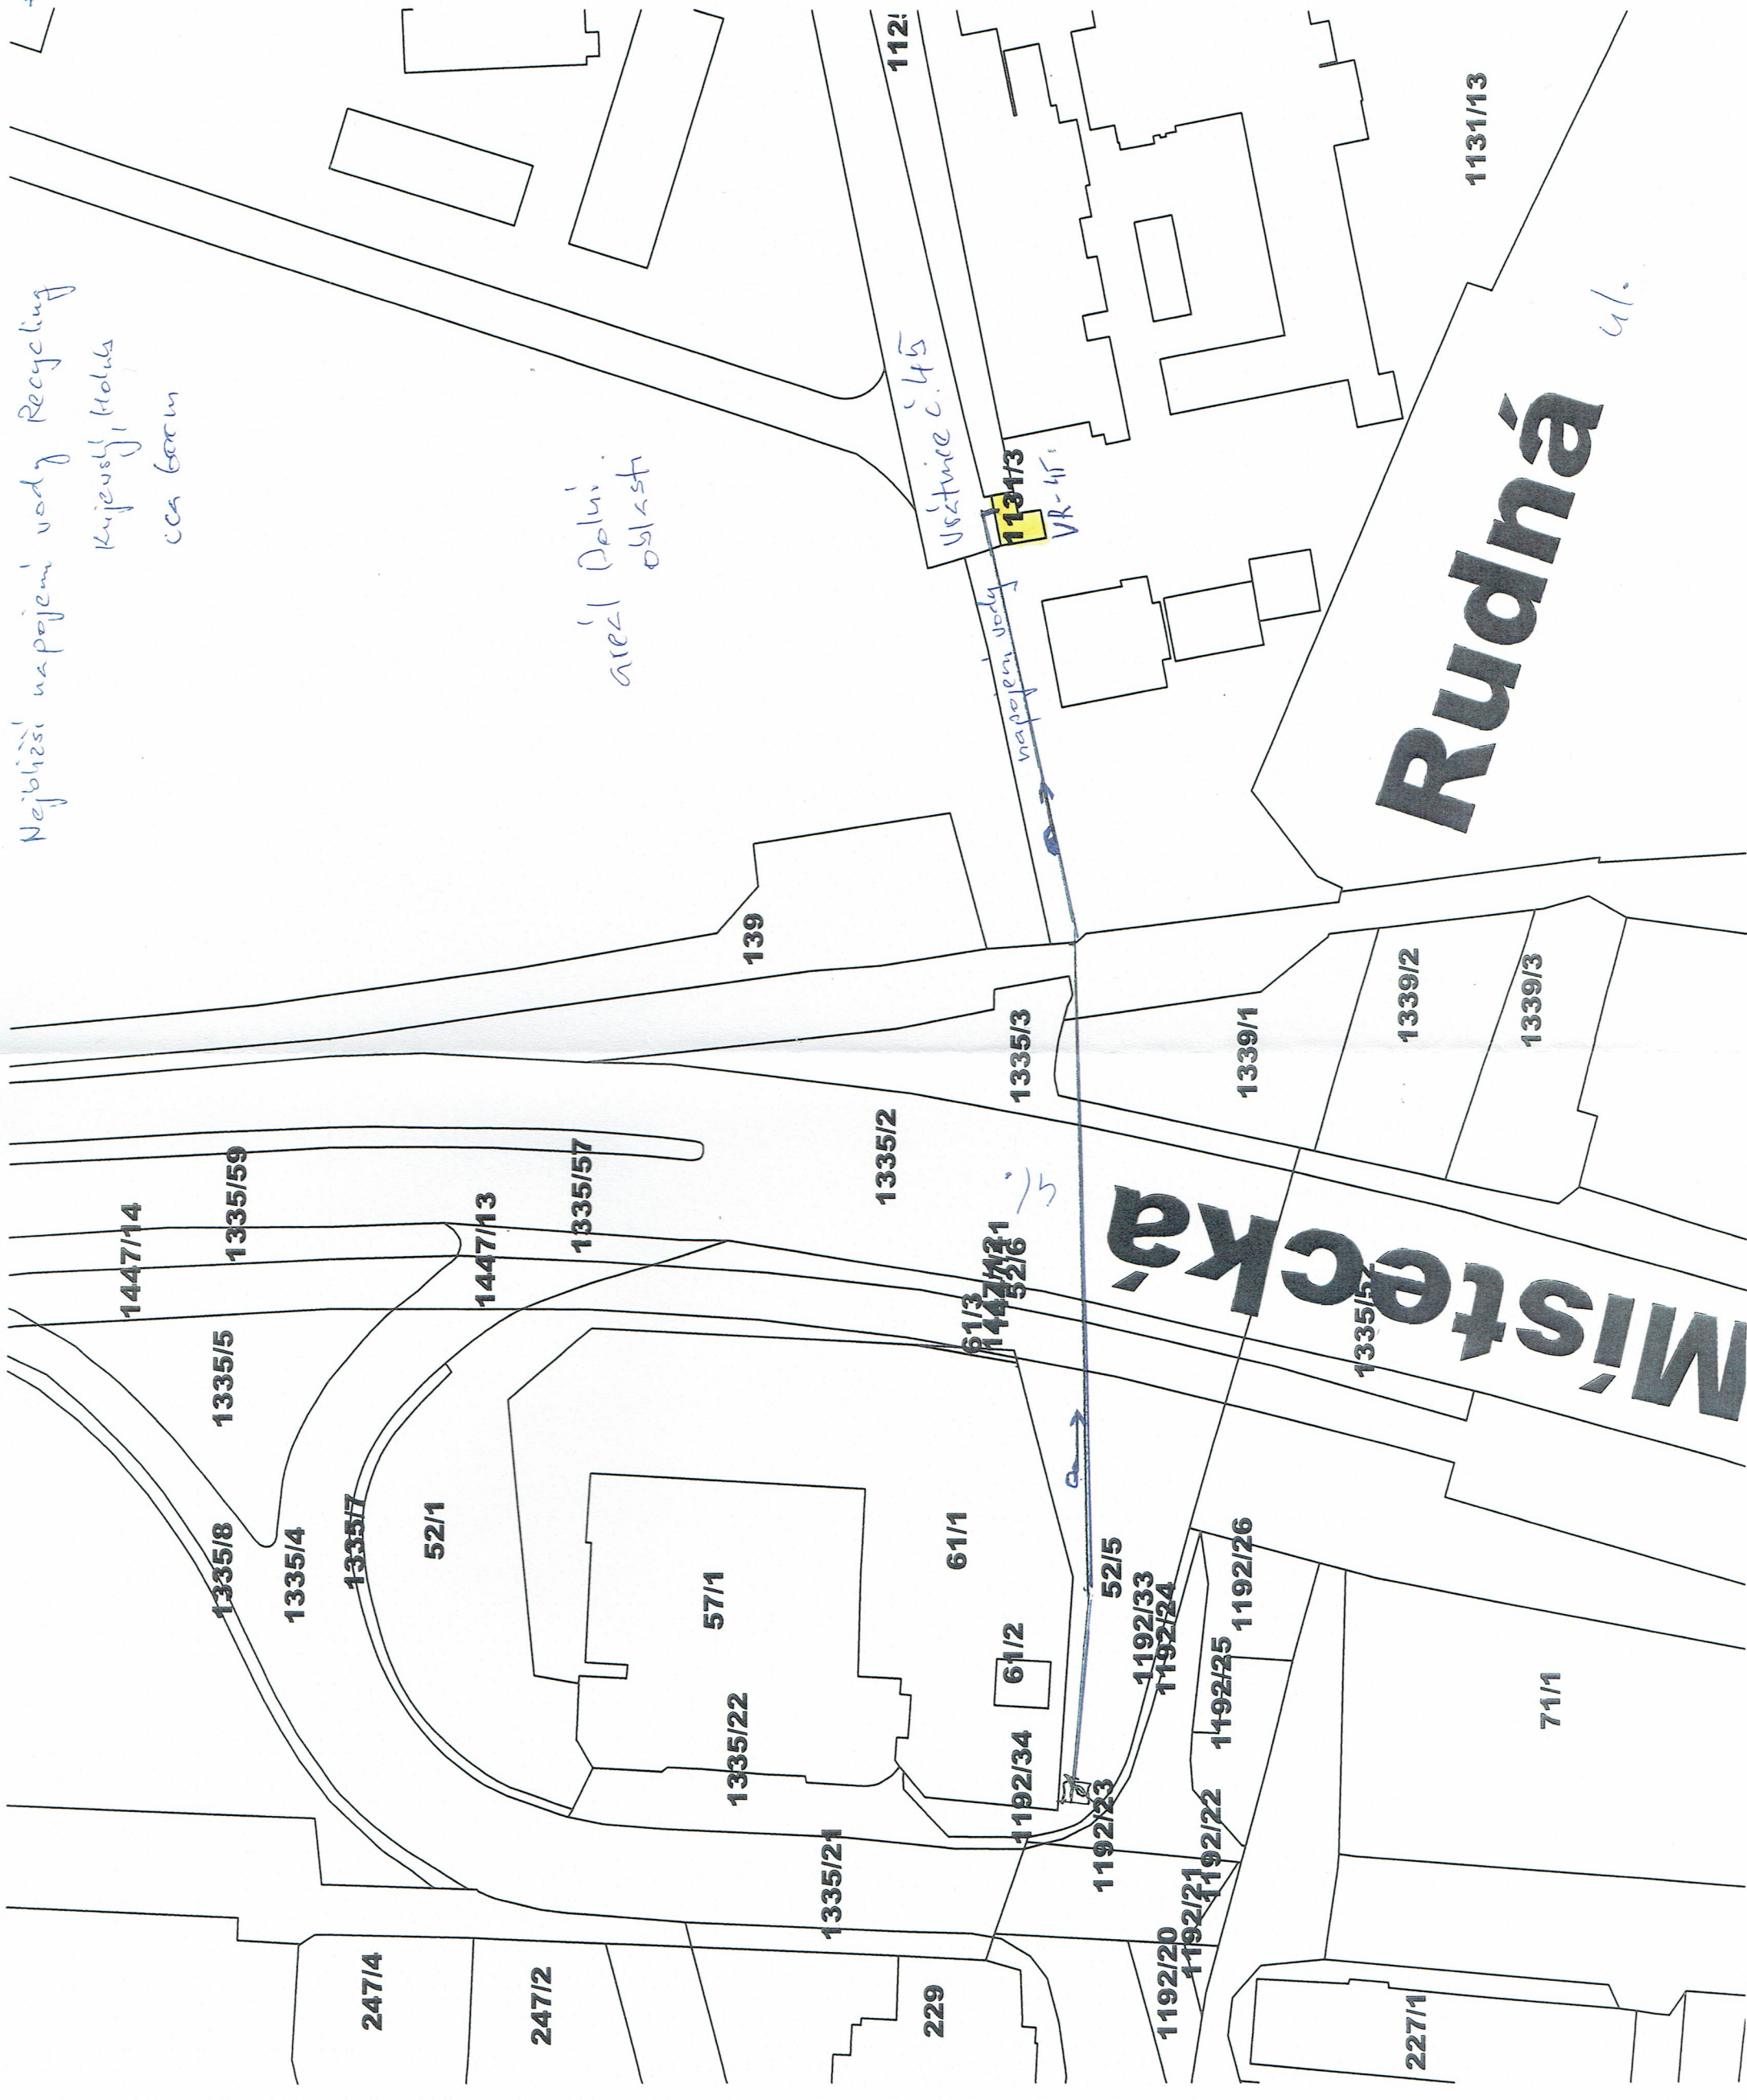

Severní část



Jižní část

Energetika Vítkovice, a.s.

KABELOVÝ PLÁN A UMÍSTĚNÍ ROZVODEN EL. ENERGIE

Legenda:

- kabelová trasa 110 kV
- kabelová trasa 22 kV
- kabelová trasa 6 kV
- kabelová trasa 5 kV




areál Energetika Vítkovice, a.s.


vyznačeno červeně - rozvodny EVI, a.s.
(R&B)vyznačeno zeleně - rozvodny VÍTKOVICE, a.s.
(RV/B)vyznačeno žlutě - rozvodny ostatní
(O & B)

Měřítko:





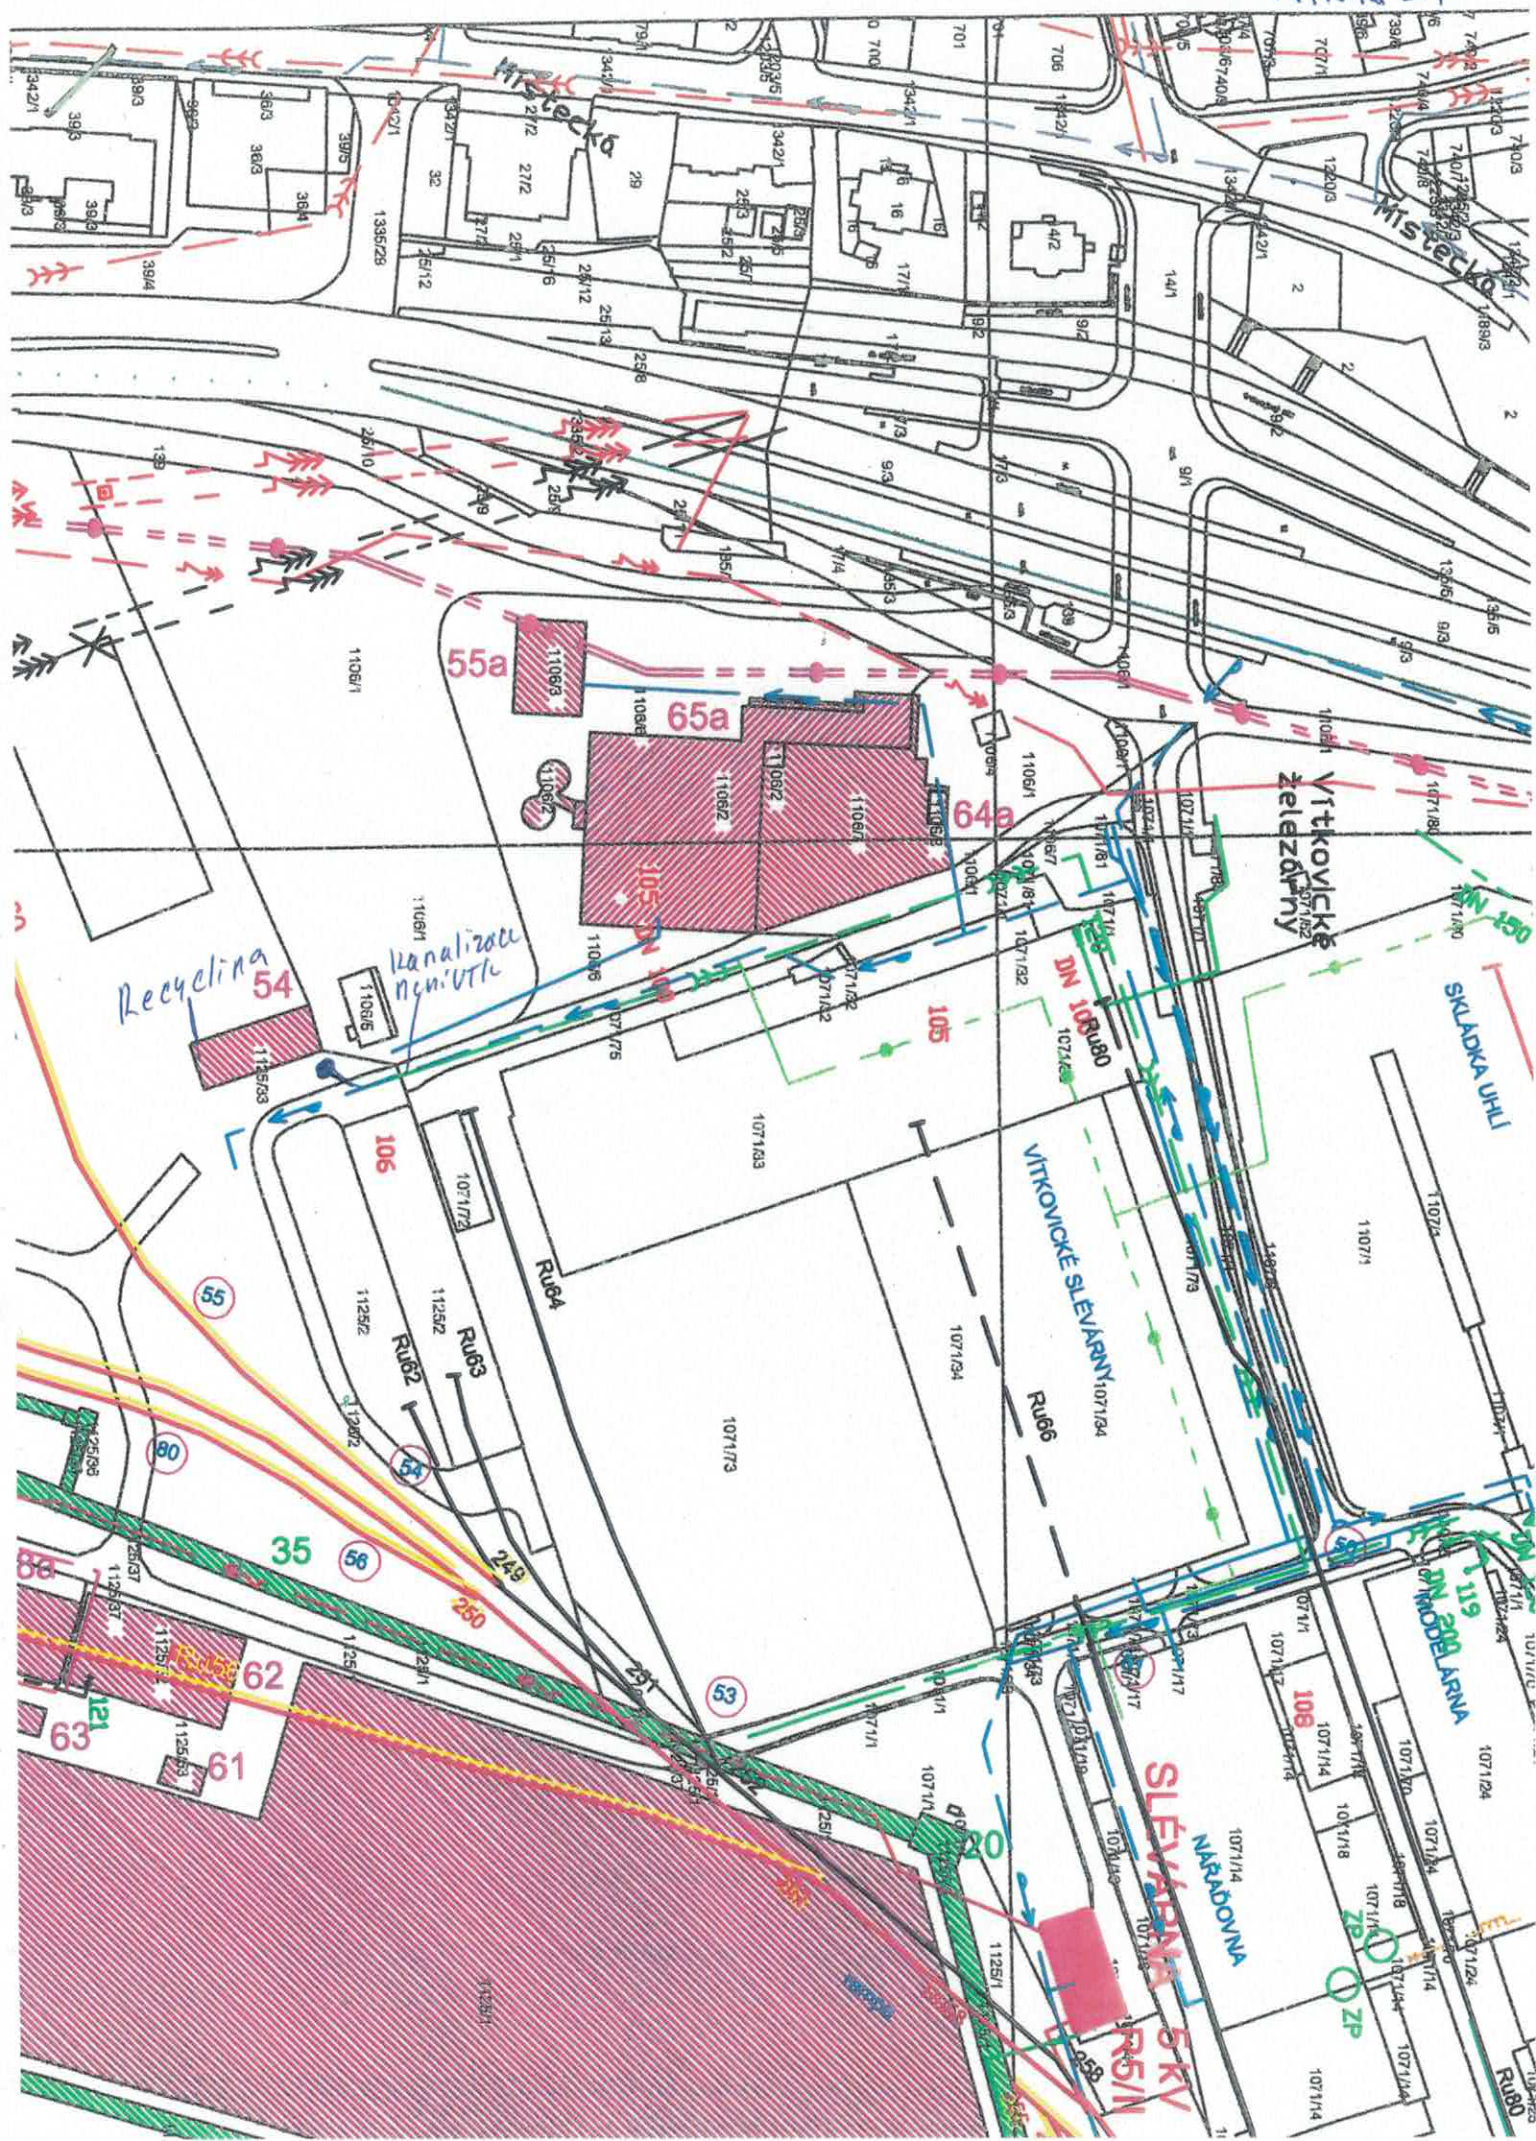

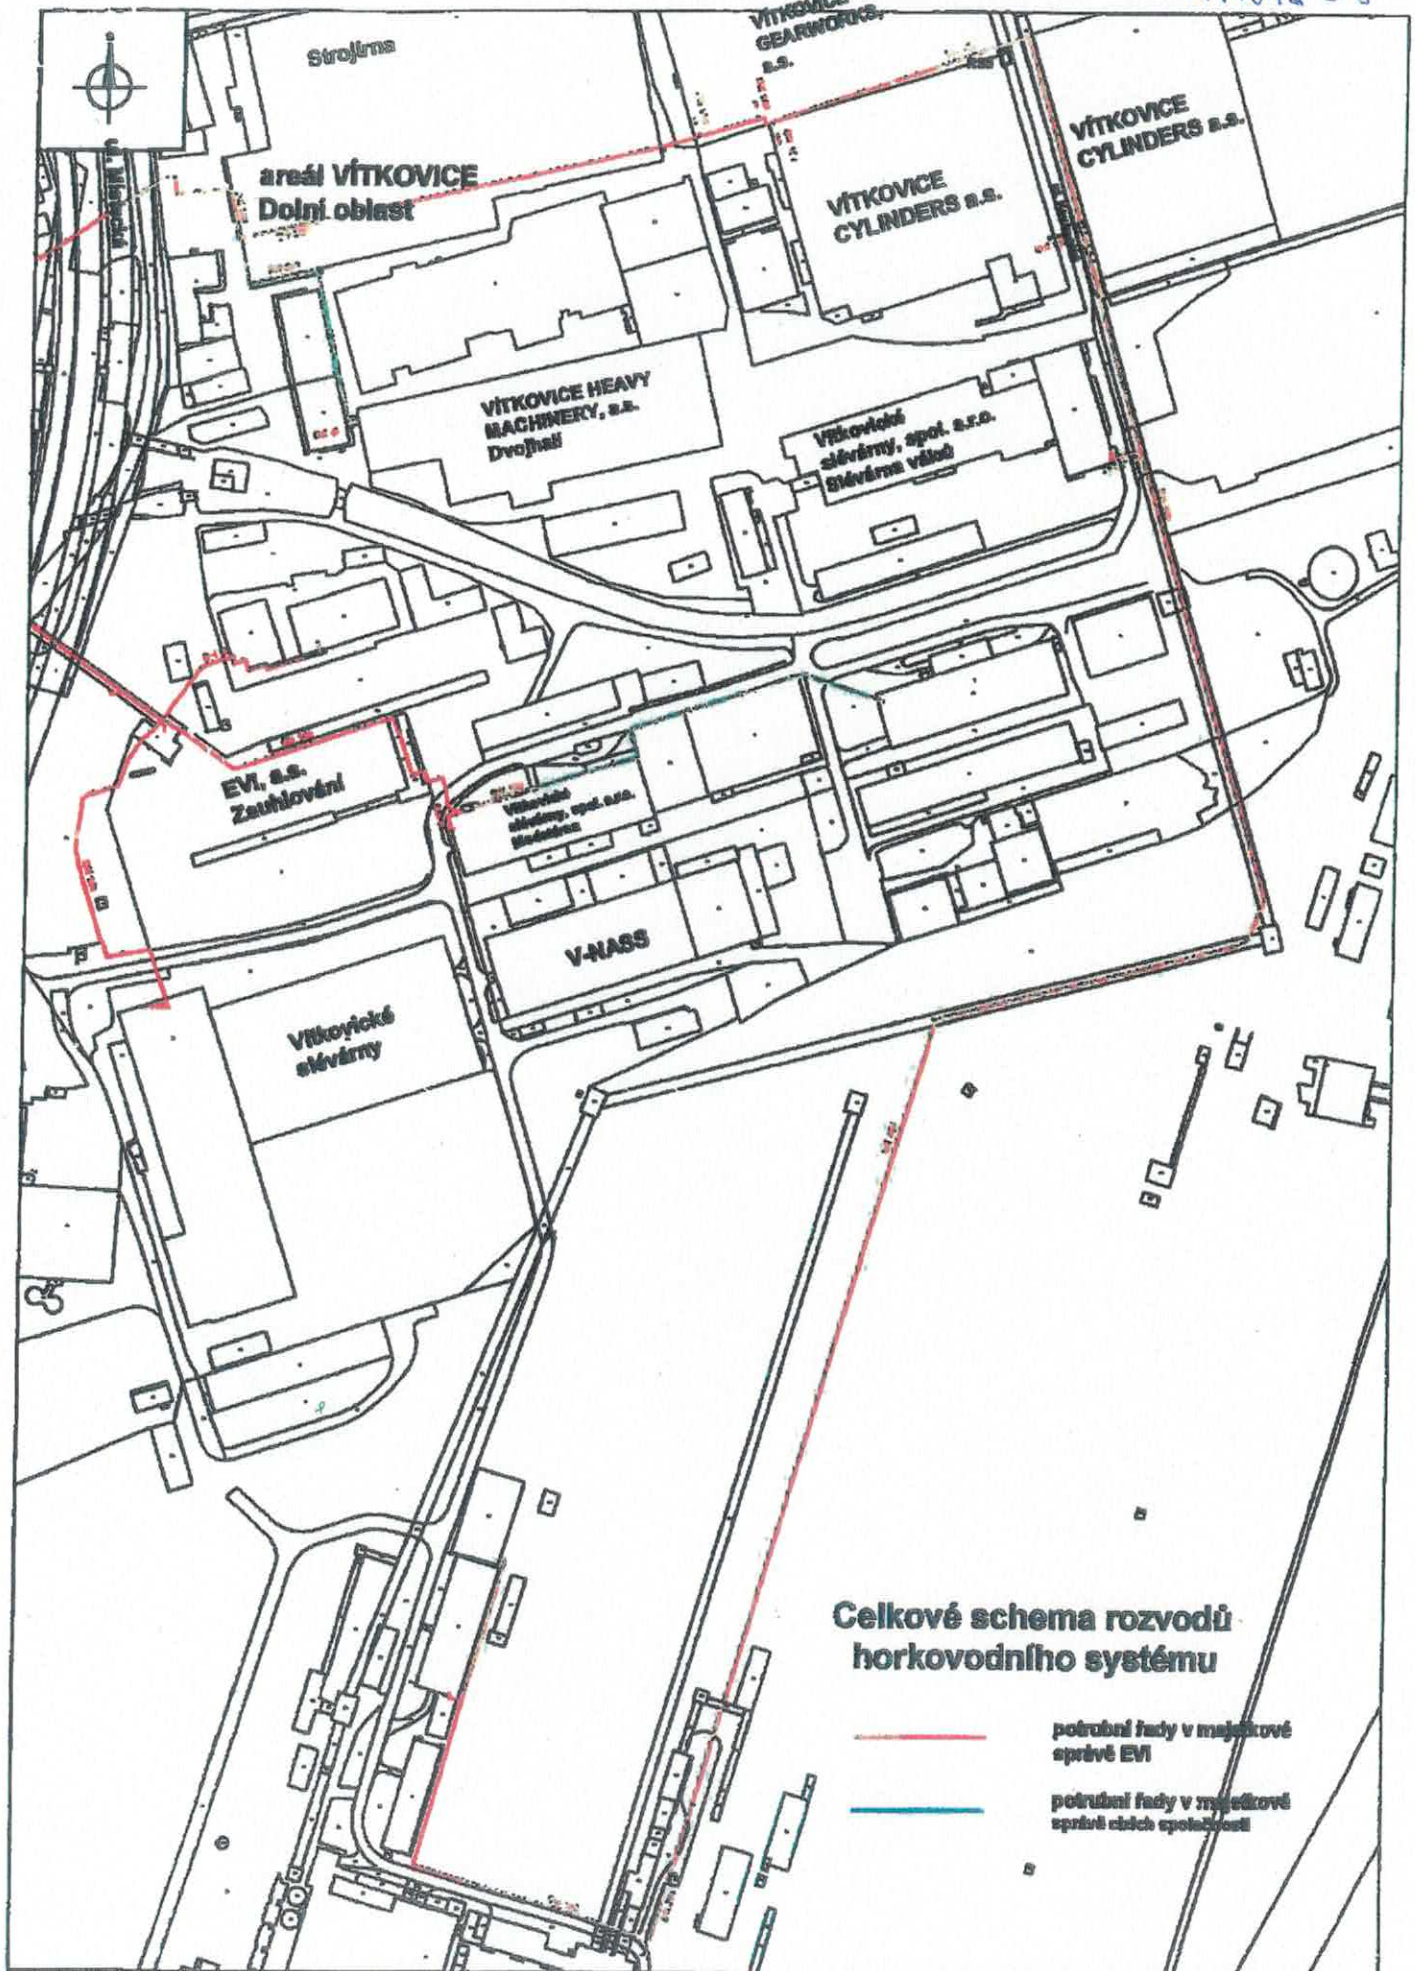

Celkové schema rozvodů horkovodního systému

- potrubní řady v majetkové správě EVI
- potrubní řady v majetkové správě ostatních společností